



PROJETO CONSTRUÇÃO ESTRADA DO PARAÍSO

CONTEÚDO:





SEÇÕES TRANSVERSAIS PER. UBANO DE OUIDOR E REGIÃO DE PARAÍSO





SEÇÕES TRANSVERSAIS PER. UBANO DE OUVIDOR E REGIÃO DE PARAÍSO



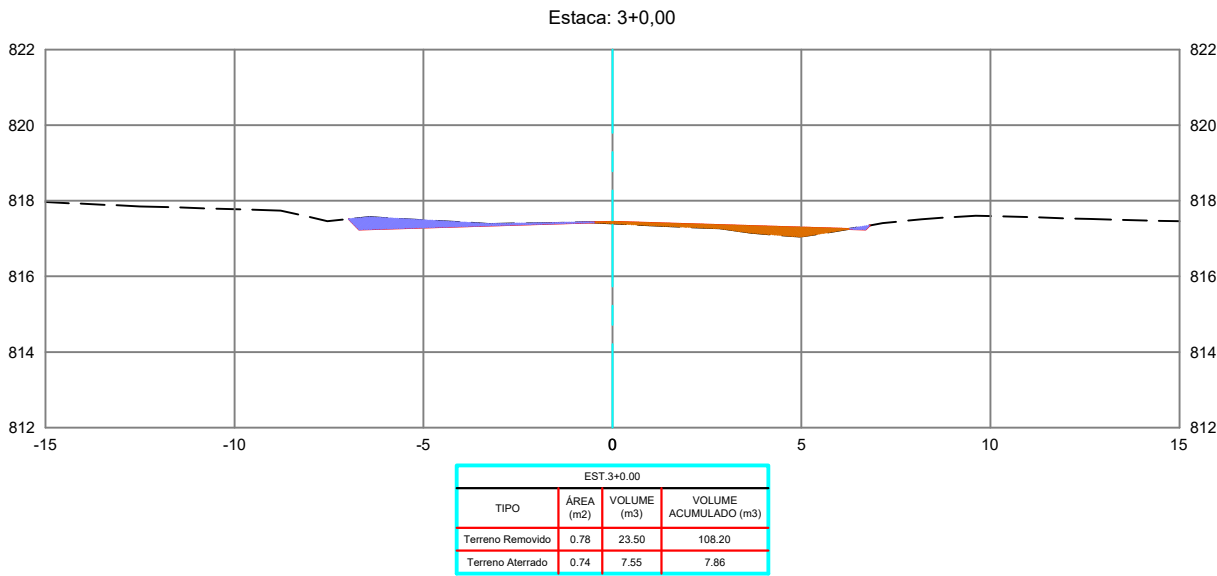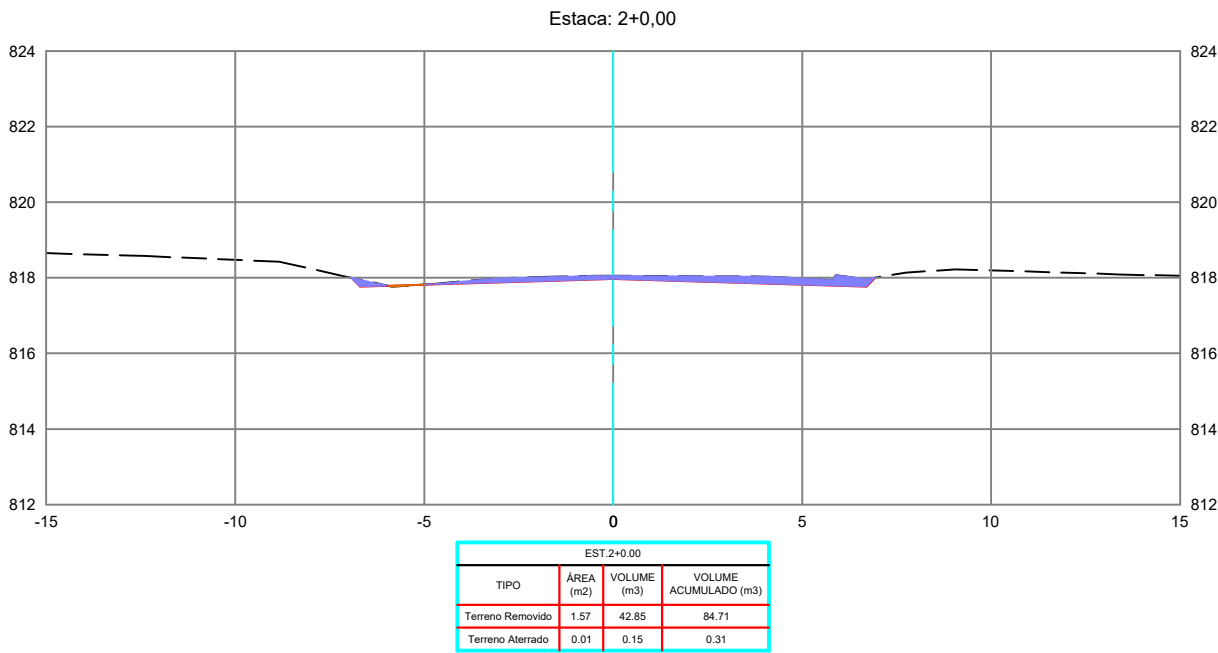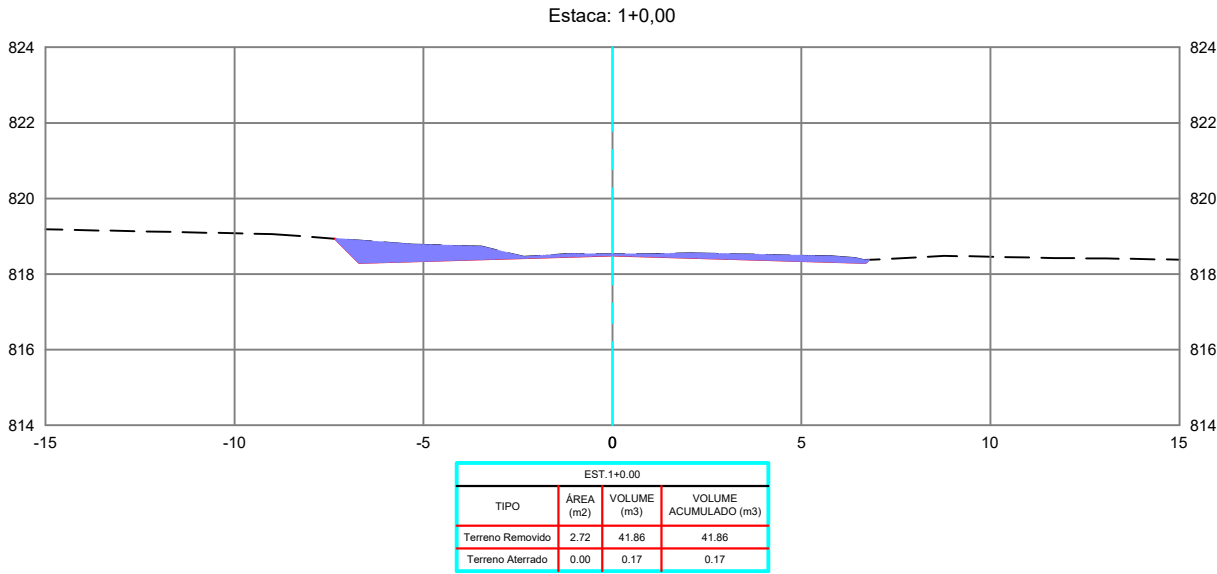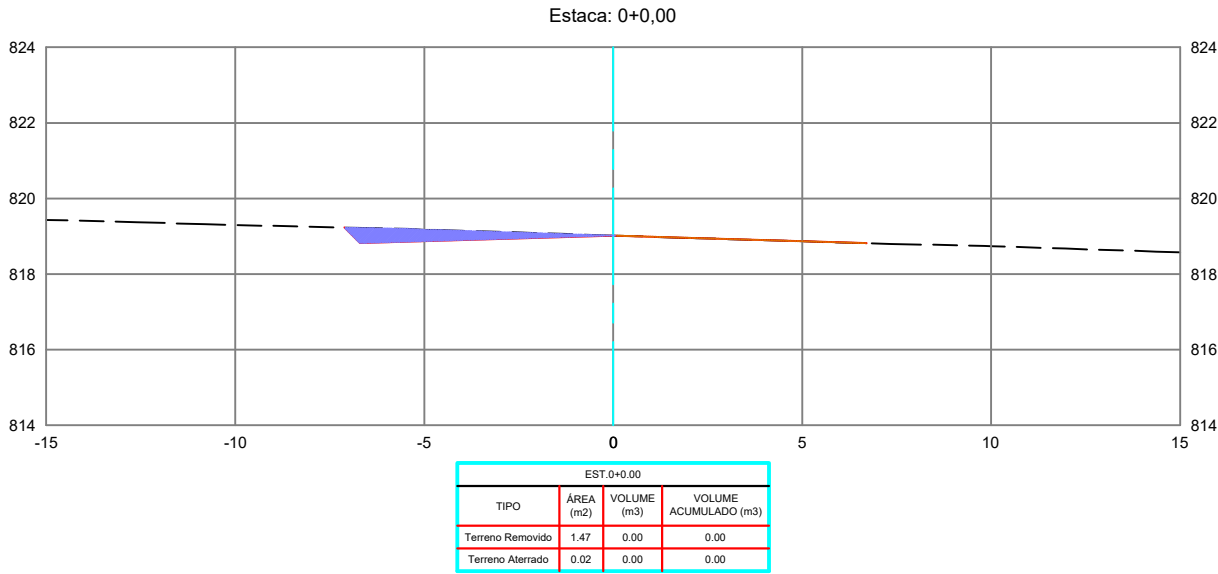

REVISÕES					
REV.	DATA	DESCRIÇÃO	EXECUÇÃO	VERIFICAÇÃO	APROV.
0	04/24	EMIÇÃO INICIAL	MSB	MHA	MHA

USCENDA:

ARTICULAÇÃO:

RESPONSÁVEIS TÉCNICOS:
OMAR CARDOSO ROSA FILHO - CREA nº 14.476/D-DF
PROJETISTAS:
OMAR CARDOSO ROSA FILHO
VERIFICAÇÃO:
DESENHISTAS:
ÉVERTON MESQUITA
APROVAÇÃO:

Prefeitura de Ouidor

LOCAL/MUNICÍPIO: RODOVIA MUNICIPAL DO PARAÍSO / OUIDOR-GO





TÍTULO: PROJETO EXECUTIVO
PROJETO DE TERRAPLENAGEM
SEÇÕES TRANSVERSAIS
PER. UBANO DE OUIDOR E REGIÃO DE PARAÍSO

ART: PT - 01 DE PT-224

REVISÃO: 0 DATA: 04/2024

FOLHA: PT - 01 ESCALA: 1 : 200

DESENHO: PT - 01 DE PT-224

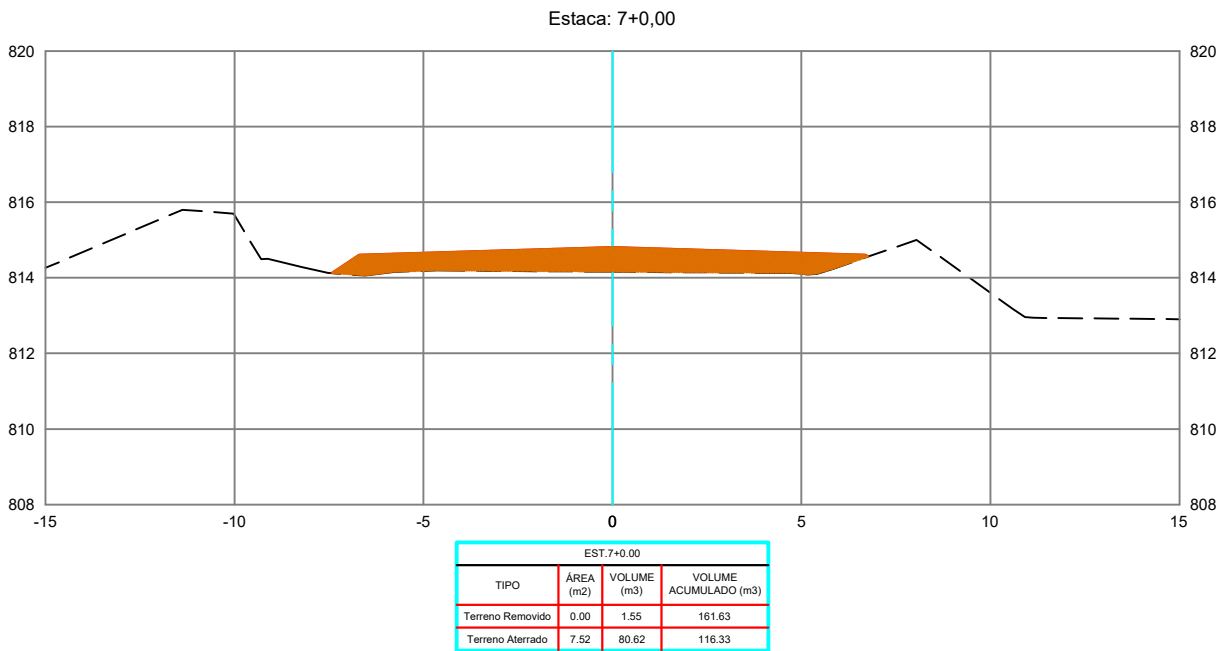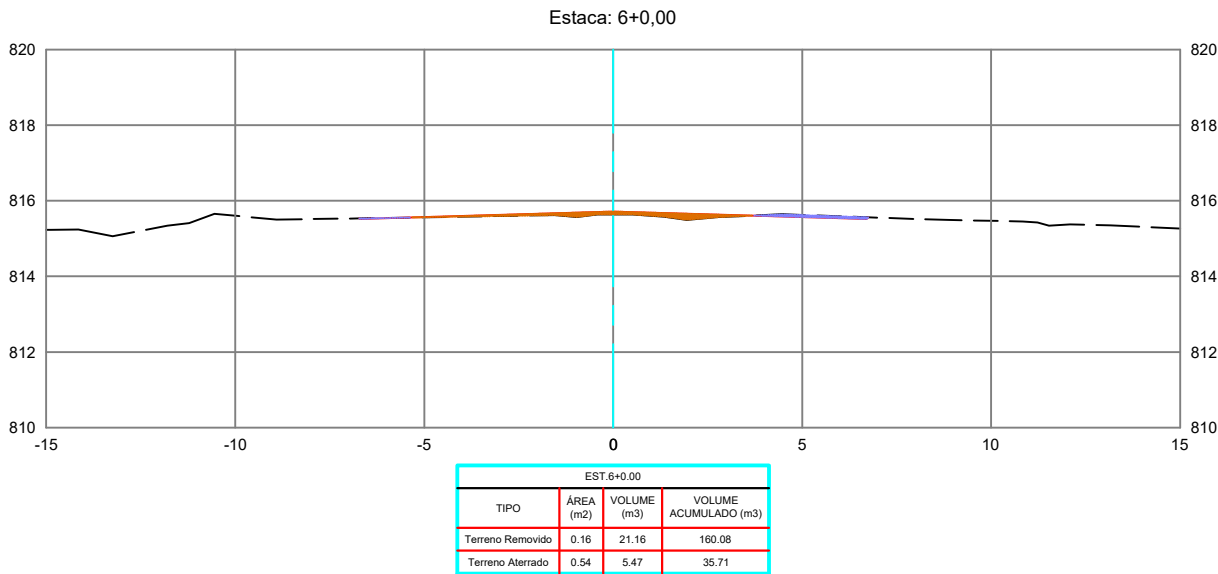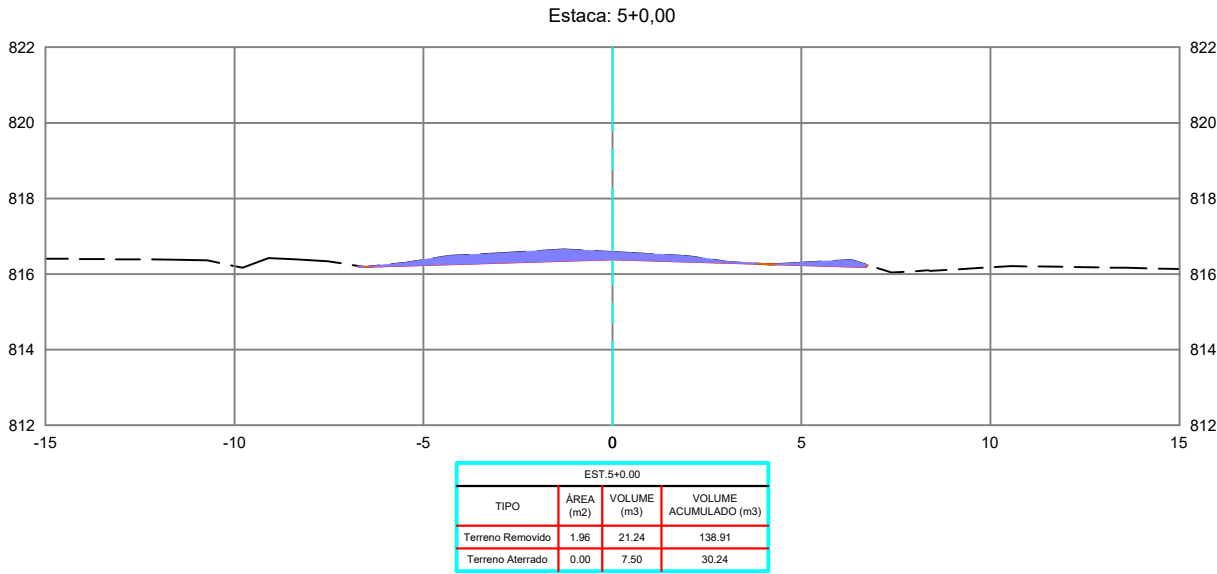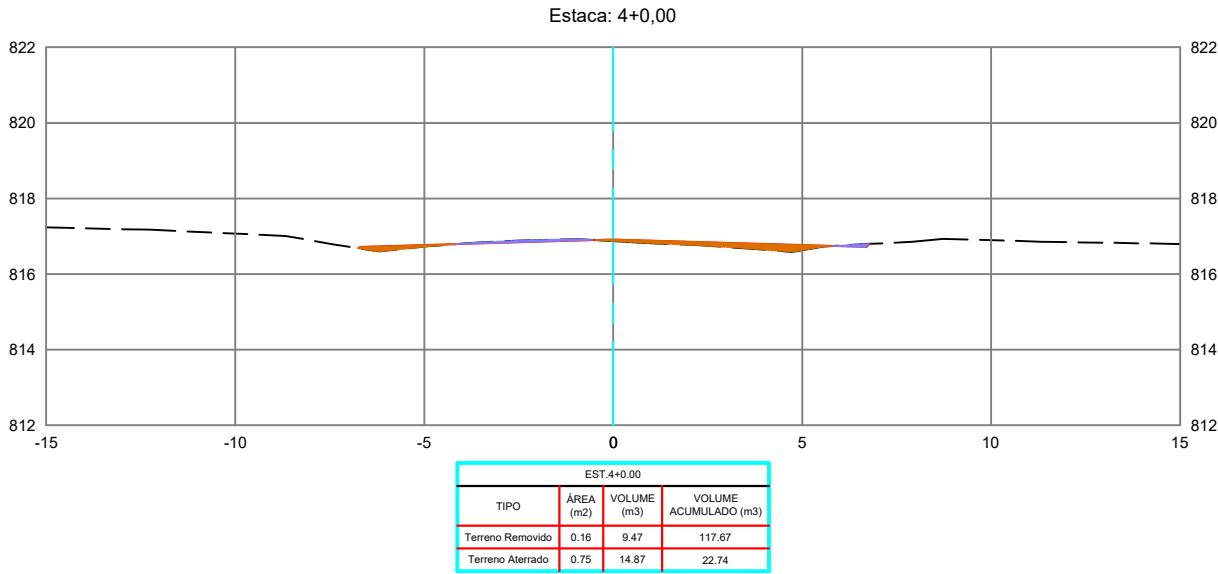

REVISÕES					
REV.	DATA	DESCRIÇÃO	EXECUÇÃO	VERIFICAÇÃO	APROV.
0	04/24	EMIÇÃO INICIAL	MSB	MHA	MHA

LEGENDA:





ARTICULAÇÃO

RESPONSÁVEIS TÉCNICOS:
OMAR CARDOSO ROSA FILHO - CREA nº 14.476/D-DF
PROJETISTAS:
OMAR CARDOSO ROSA FILHO
VERIFICAÇÃO:
DESENHISTAS:
ÉVERTON MESQUITA
APROVAÇÃO:



Prefeitura de Ouidor

LOCAL/MUNICÍPIO:	RODOVIA MUNICIPAL DO PARAÍSO / OUIDOR-GO	ART:
TÍTULO:	PROJETO EXECUTIVO PROJETO DE TERRAPLENAGEM SEÇÕES TRANSVERSAIS PER. UBANO DE OUIDOR E REGIÃO DE PARAÍSO	REVISÃO: 0 DATA: 04/2024 FOLHA: PT - 02 ESCALA: 1 : 200 DESENHO: PT - 02 DE PT-224

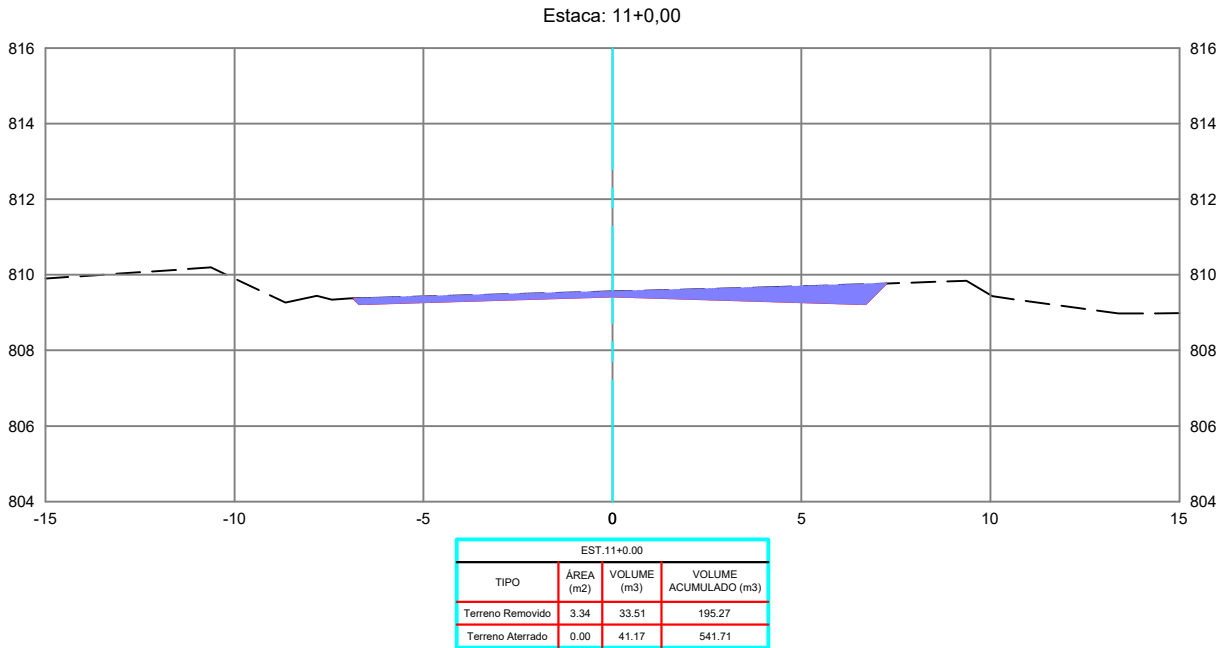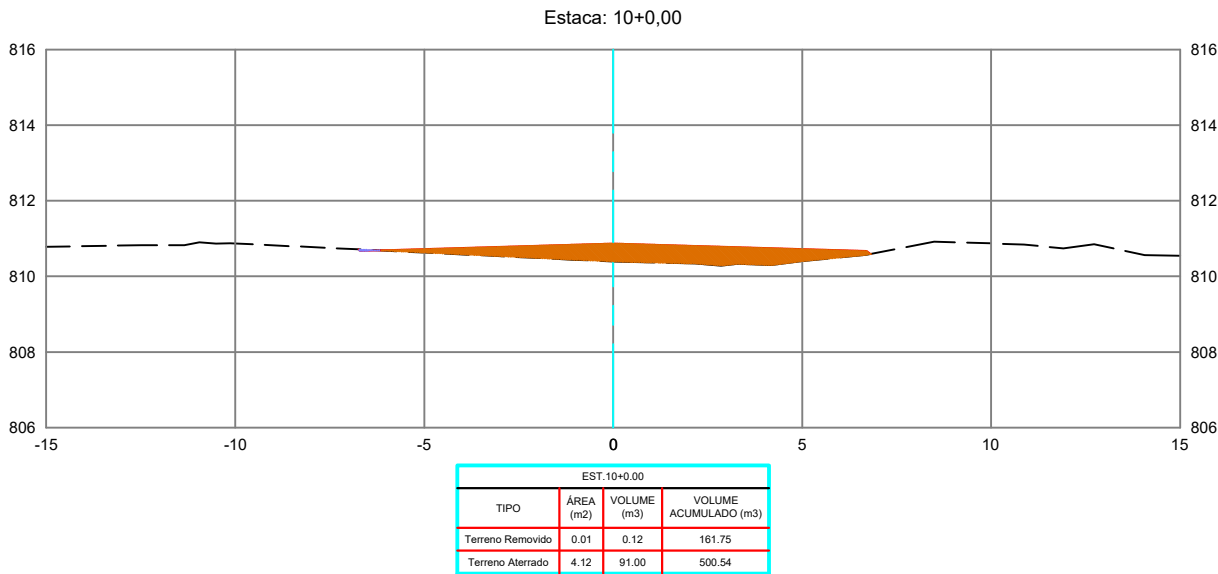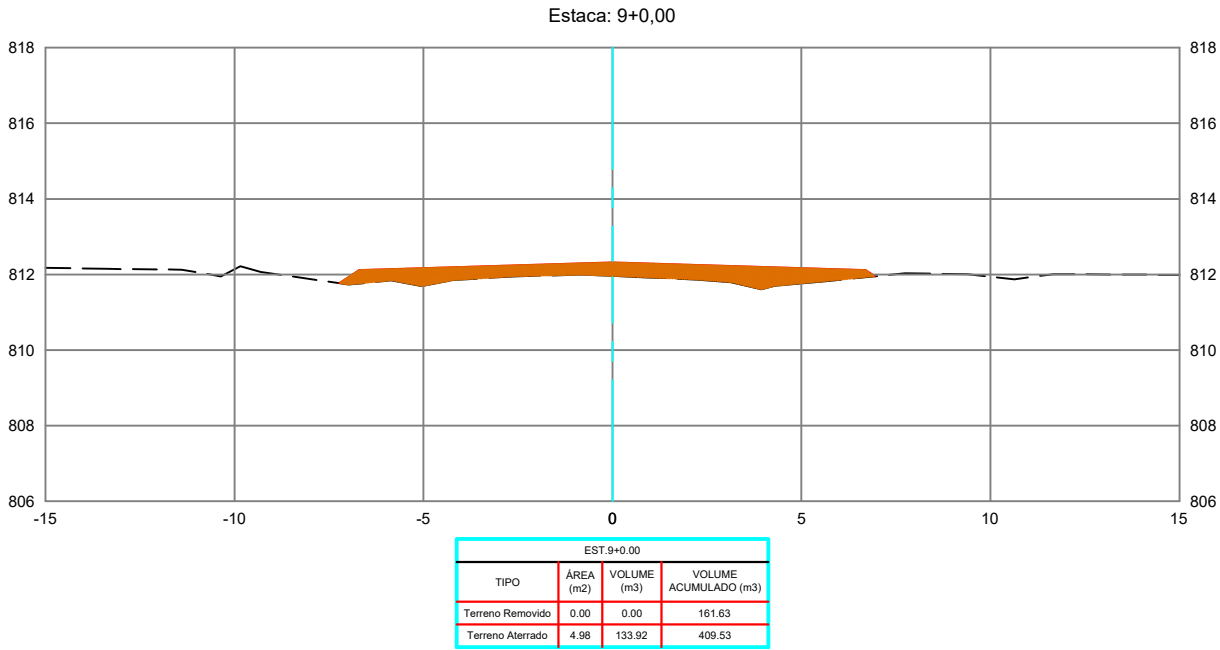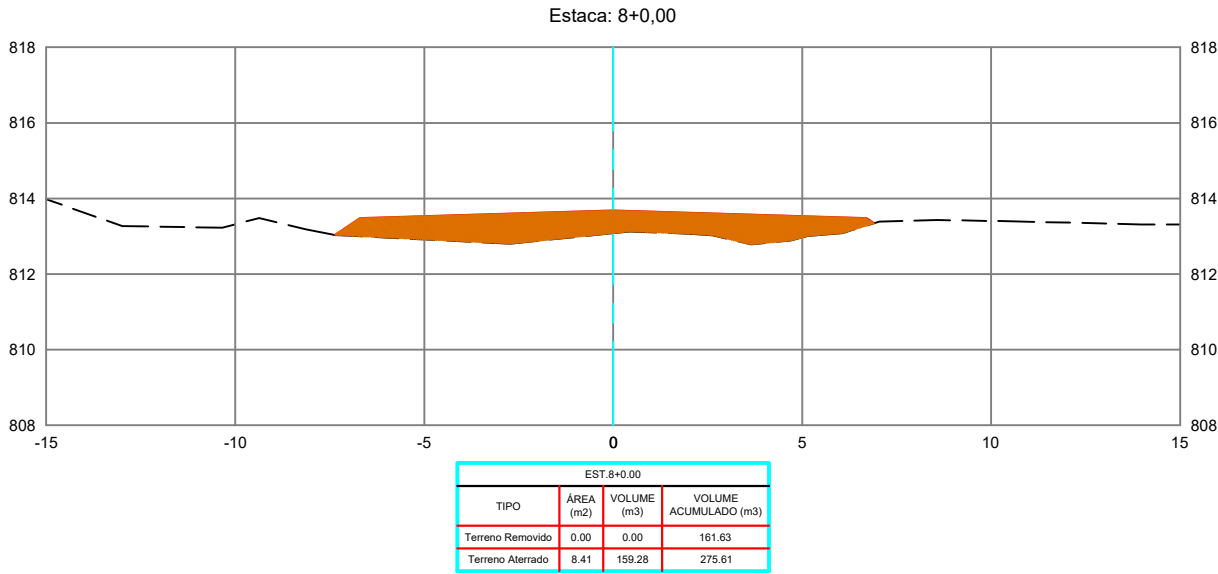

REVISÕES					
REV.	DATA	DESCRIÇÃO	EXECUÇÃO	VERIFICAÇÃO	APROV.
0	04/24	EMIÇÃO INICIAL	MSB	MHA	MHA

USCENDA:

ARTICULAÇÃO

RESPONSÁVEIS TÉCNICOS:
OMAR CARDOSO ROSA FILHO - CREA nº 14.476/D-DF
PROJETISTAS:
OMAR CARDOSO ROSA FILHO
VERIFICAÇÃO:
DESENHISTAS:
ÉVERTON MESQUITA
APROVAÇÃO:



Prefeitura de Ouvidor

LOCAL/MUNICÍPIO:
RODOVIA MUNICIPAL DO PARAÍSO / OUVIDOR-GO





TÍTULO:
PROJETO EXECUTIVO
PROJETO DE TERRAPLENAGEM
SEÇÕES TRANSVERSAIS
PER. UBANO DE OUVIDOR E REGIÃO DE PARAÍSO

ART:

REVISÃO: 0
DATA: 04/2024

FOLHA: PT - 03
ESCALA: 1 : 200

DESENHO:
PT - 03 DE PT-224

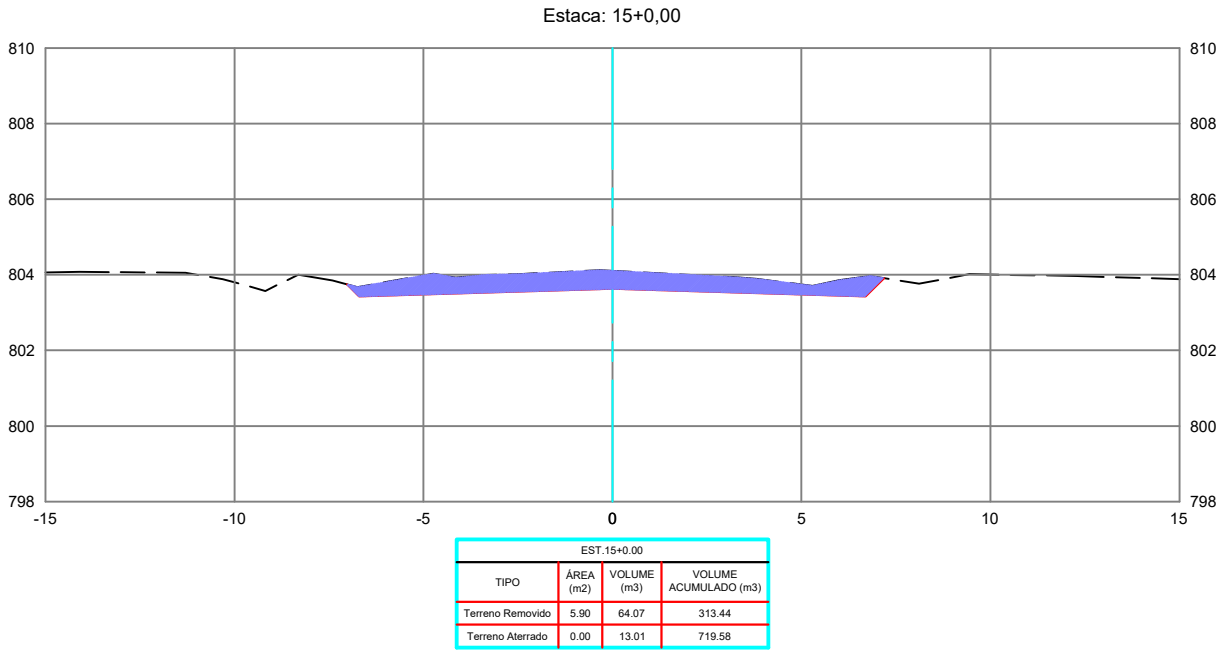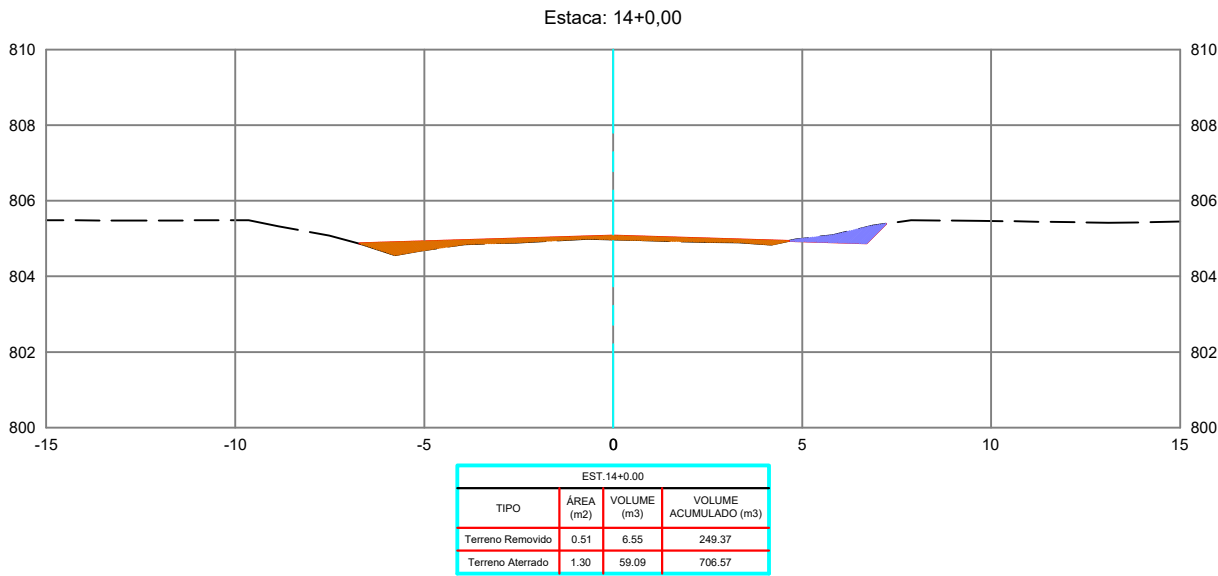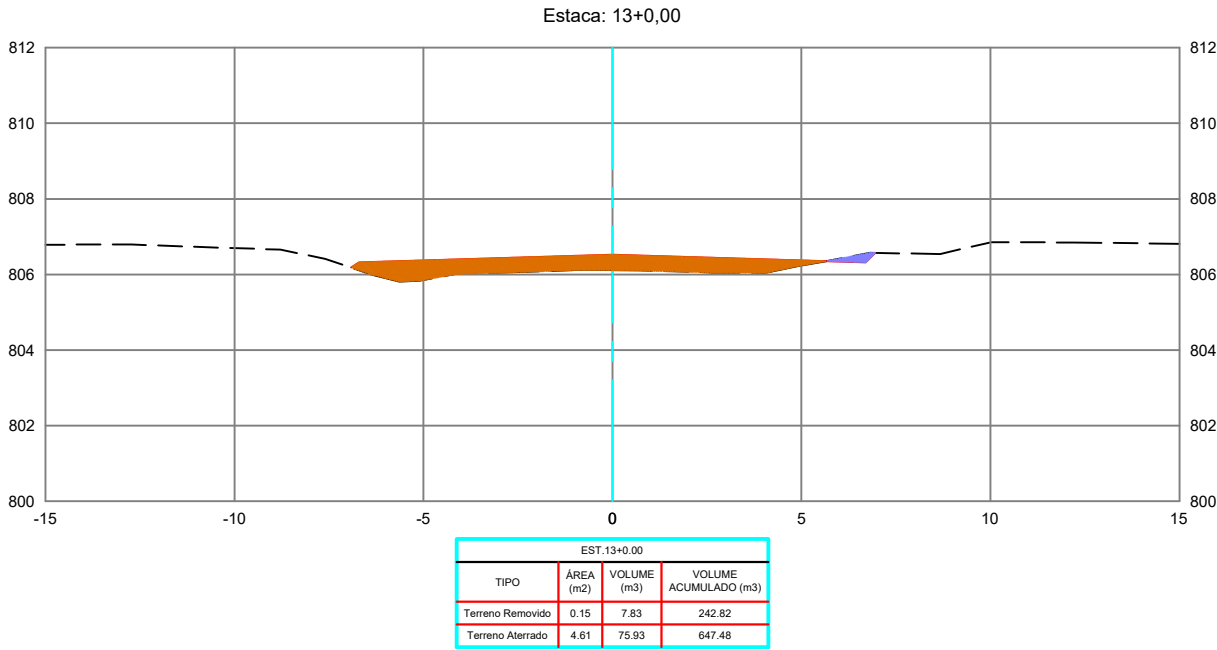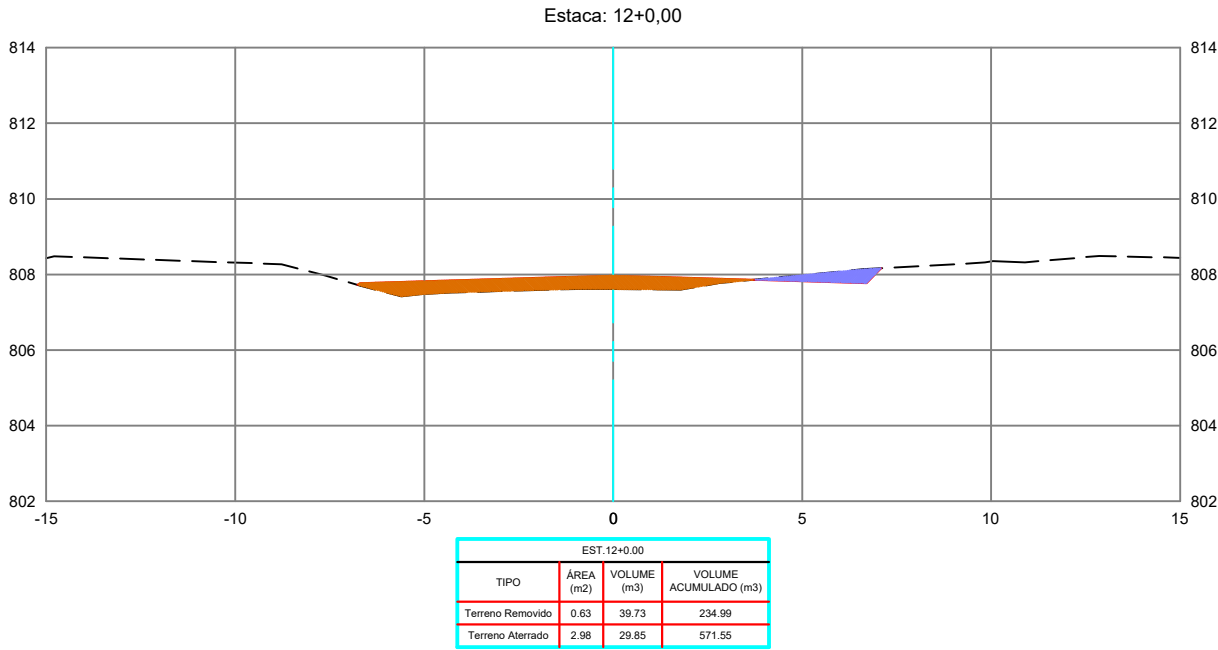

REVISÕES					
REV.	DATA	DESCRIÇÃO	EXECUÇÃO	VERIFICAÇÃO	APROV.
0	04/24	EMIÇÃO INICIAL	MSB	MHA	MHA

LEGENDA:

ARTICULAÇÃO

RESPONSÁVEL(S) TÉCNICO(S):
OMAR CARDOSO ROSA FILHO - CREA nº 14.476/D-DF
PROJETISTAS:
OMAR CARDOSO ROSA FILHO
VERIFICAÇÃO:
DESENHISTAS:
ÉVERTON MESQUITA
APROVAÇÃO:



PREFEITURA DE
OUIDOR
Cuidando da nossa gente.

Prefeitura de Ouidor

LOCAL/MUNICÍPIO:
RODOVIA MUNICIPAL DO PARAÍSO / OUIDOR-GO





TÍTULO:
PROJETO EXECUTIVO
PROJETO DE TERRAPLENAGEM
SEÇÕES TRANSVERSAIS
PER. UBANO DE OUIDOR E REGIÃO DE PARAÍSO

ART:

REVISÃO: 0 DATA: 04/2024

FOLHA: PT - 04 ESCALA: 1 : 200

DESENHO: PT - 04 DE PT-224

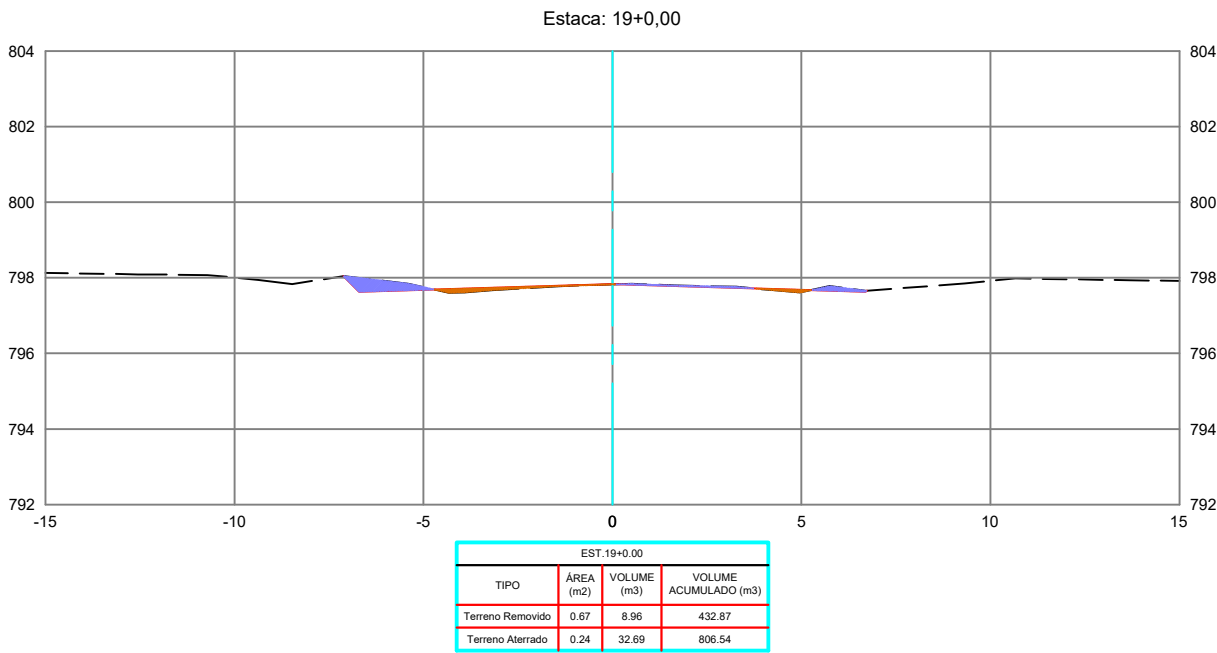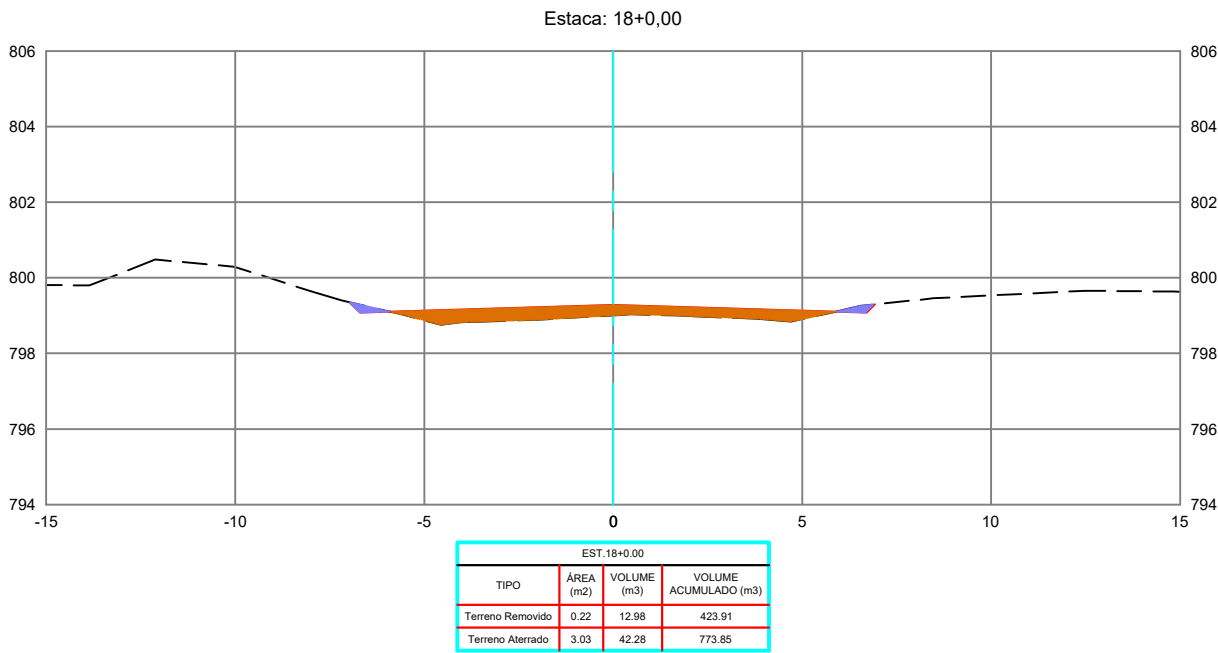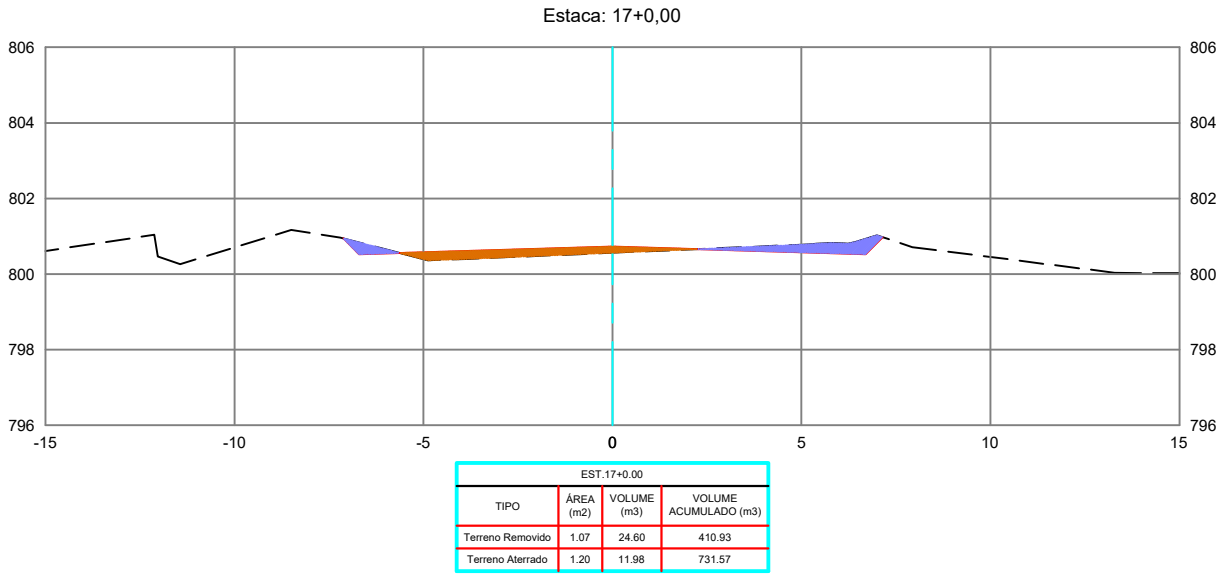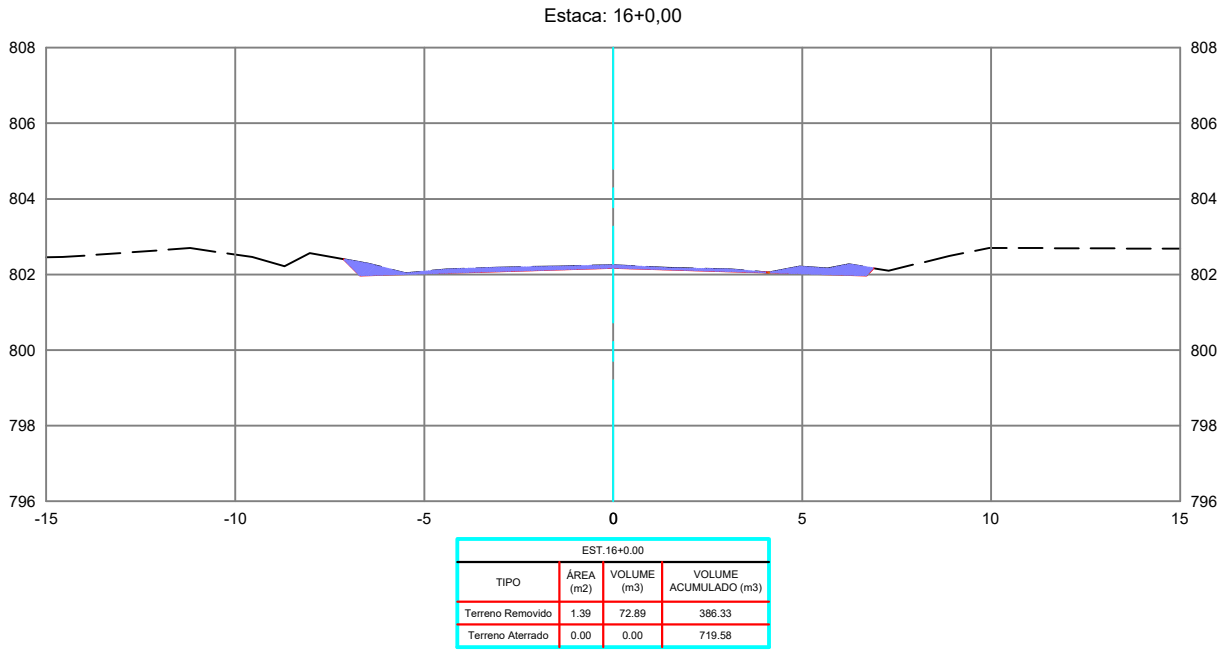

REVISÕES					
REV.	DATA	DESCRIÇÃO	EXECUÇÃO	VERIFICAÇÃO	APROV.
0	04/24	EMIÇÃO INICIAL	MSB	MHA	MHA

USCENDA:

ARTICULAÇÃO

RESPONSÁVEIS TÉCNICOS:
OMAR CARDOSO ROSA FILHO - CREA nº 14.476/D-DF
PROJETISTAS:
OMAR CARDOSO ROSA FILHO
VERIFICAÇÃO:
DESENHISTAS:
ÉVERTON MESQUITA
APROVAÇÃO:



PREFEITURA DE
OUVIDOR
Cuidando da nossa gente.

Prefeitura de Ouvidor

LOCAL/MUNICÍPIO:
RODOVIA MUNICIPAL DO PARAÍSO / OUVIDOR-GO


TÍTULO:
PROJETO EXECUTIVO
PROJETO DE TERRAPLENAGEM
SEÇÕES TRANSVERSAIS
PER. UBANO DE OUVIDOR E REGIÃO DE PARAÍSO

ART:


REVISÃO: 0 DATA: 04/2024

FOLHA: PT - 05 ESCALA: 1 : 200


DESENHO: PT - 05 DE PT-224

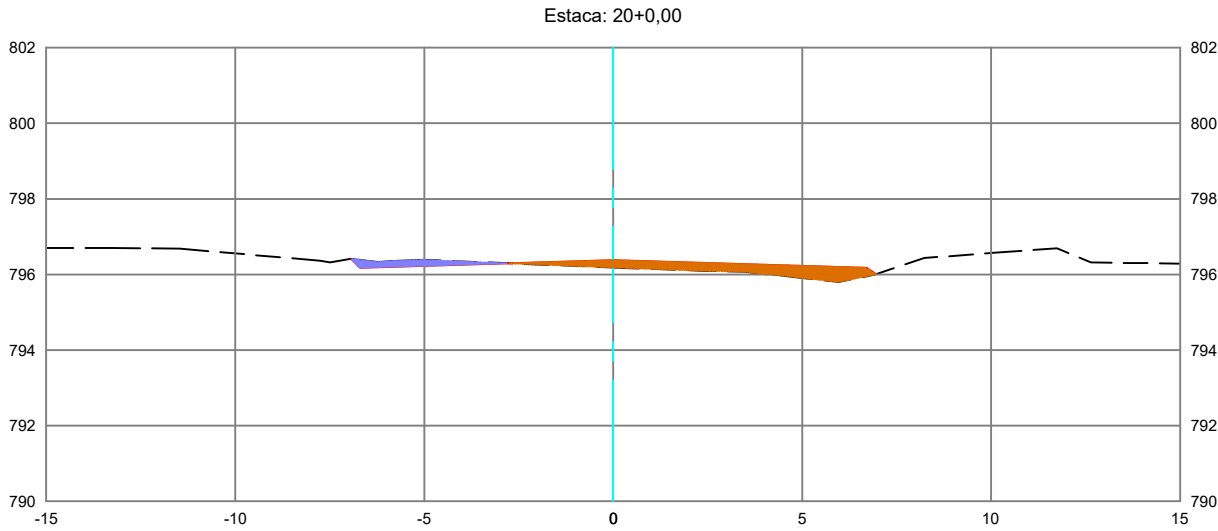


EST.20+0.00			
TIPO	ÁREA (m2)	VOLUME (m3)	VOLUME ACUMULADO (m3)
Terreno Removido	0.46	11.34	444.22
Terreno Aterrado	1.99	22.25	828.79

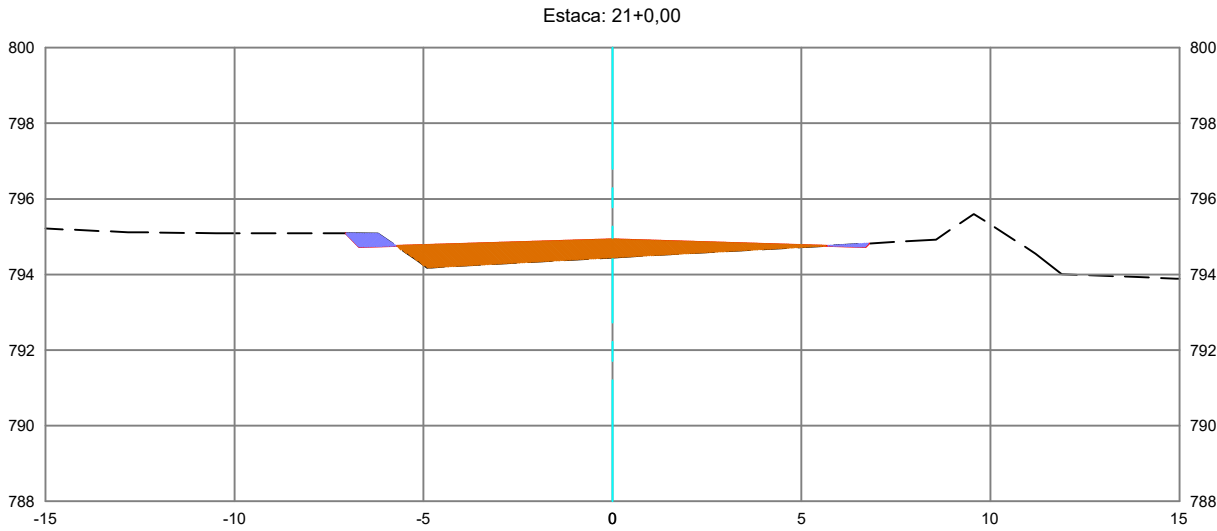

EST.21+0.00			
TIPO	ÁREA (m2)	VOLUME (m3)	VOLUME ACUMULADO (m3)
Terreno Removido	0.36	8.26	452.48
Terreno Aterrado	4.26	62.49	891.28

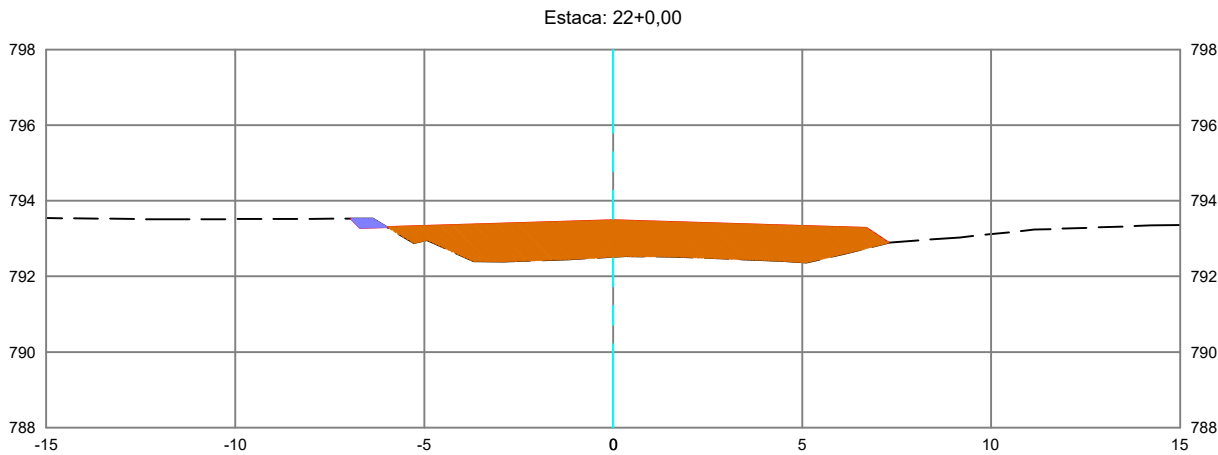

EST.22+0.00			
TIPO	ÁREA (m2)	VOLUME (m3)	VOLUME ACUMULADO (m3)
Terreno Removido	0.16	5.20	457.68
Terreno Aterrado	10.89	151.51	1042.79

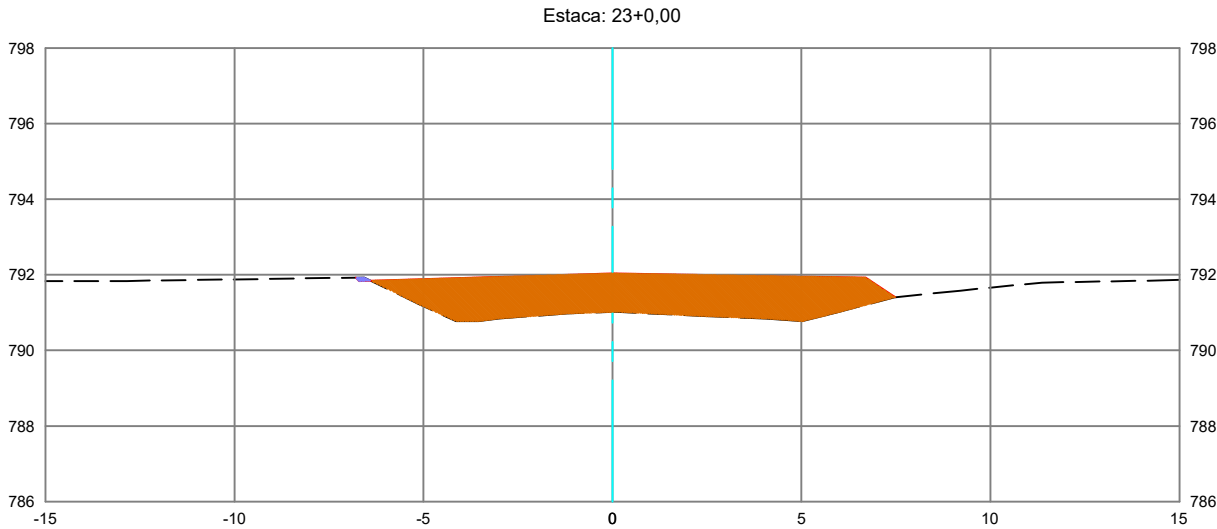

EST.23+0.00			
TIPO	ÁREA (m2)	VOLUME (m3)	VOLUME ACUMULADO (m3)
Terreno Removido	0.02	1.81	459.49
Terreno Aterrado	13.06	239.50	1282.29

REVISÕES					
REV.	DATA	DESCRIÇÃO	EXECUÇÃO	VERIFICAÇÃO	APROV.
0	04/24	EMIÇÃO INICIAL	MSB	MHA	MHA

USCENDA:

ARTICULAÇÃO

RESPONSÁVEL(S) TÉCNICO(S):
OMAR CARDOSO ROSA FILHO - CREA nº 14.476/D-DF
PROJETISTAS:
OMAR CARDOSO ROSA FILHO
VERIFICAÇÃO:
DESENHISTAS:
ÉVERTON MESQUITA
APROVAÇÃO:



PREFEITURA DE
OUIDOR
Cuidando da nossa gente.

Prefeitura de Ouidor

LOCAL/MUNICÍPIO:
RODOVIA MUNICIPAL DO PARAÍSO / OUIDOR-GO





TÍTULO:
PROJETO EXECUTIVO
PROJETO DE TERRAPLENAGEM
SEÇÕES TRANSVERSAIS
PER. UBANO DE OUIDOR E REGIÃO DE PARAÍSO

ART:

REVISÃO: 0 DATA: 04/2024

FOLHA: PT - 06 ESCALA: 1 : 200

DESENHO: PT - 06 DE PT-224

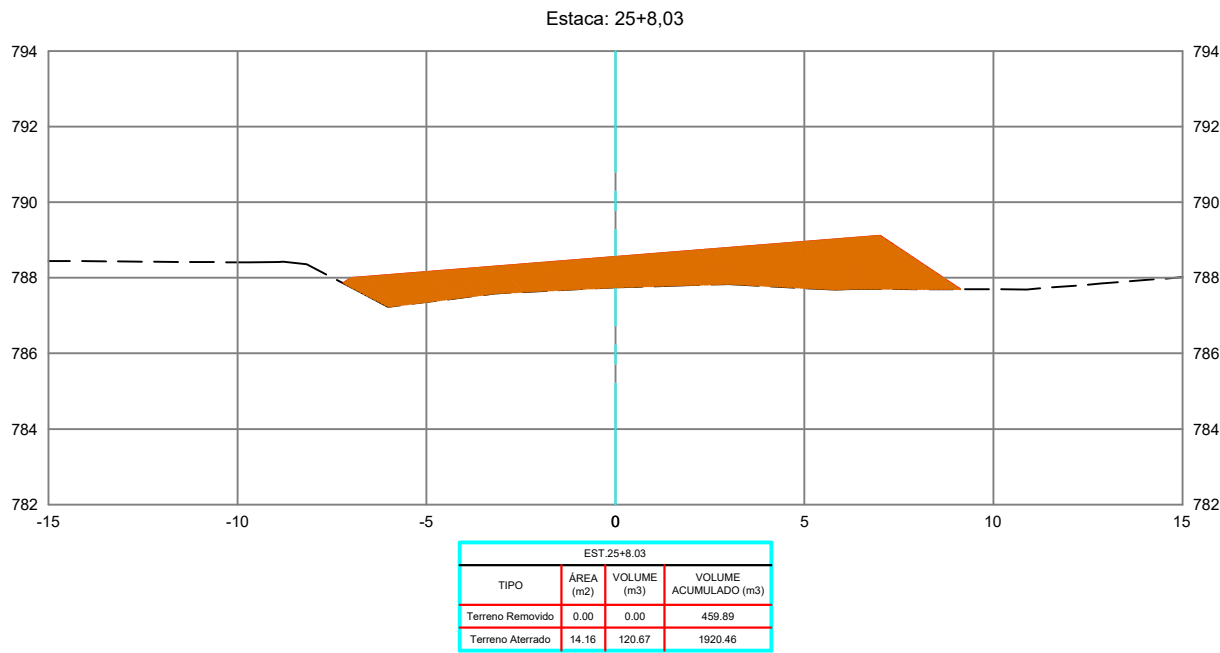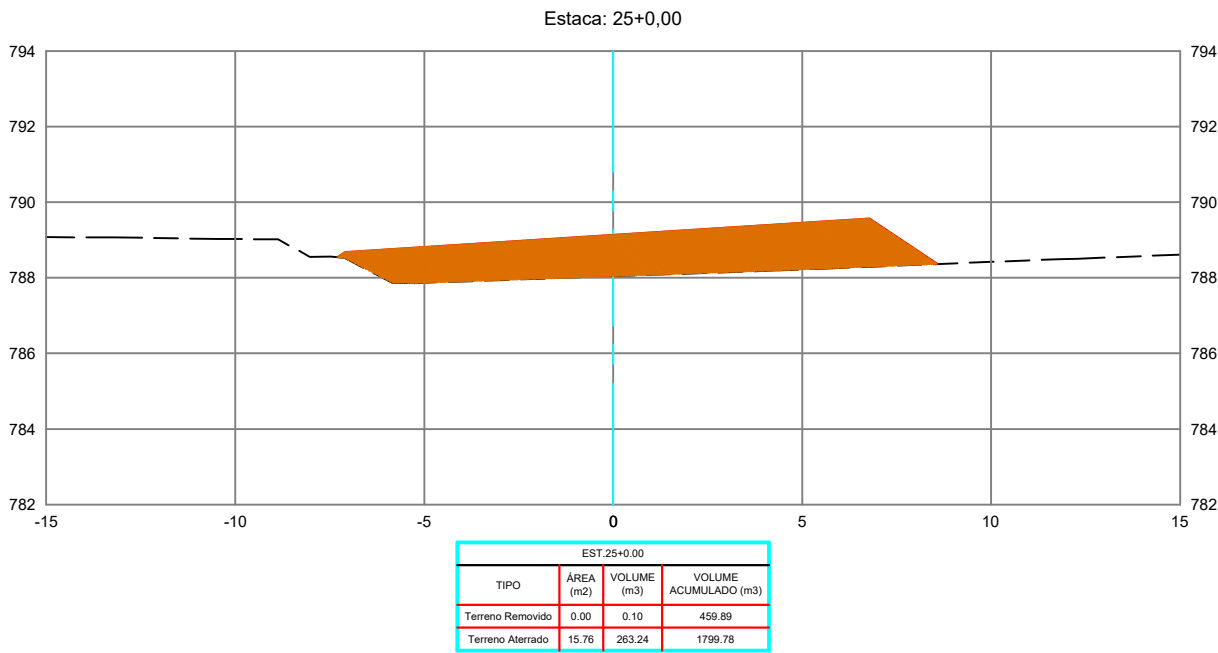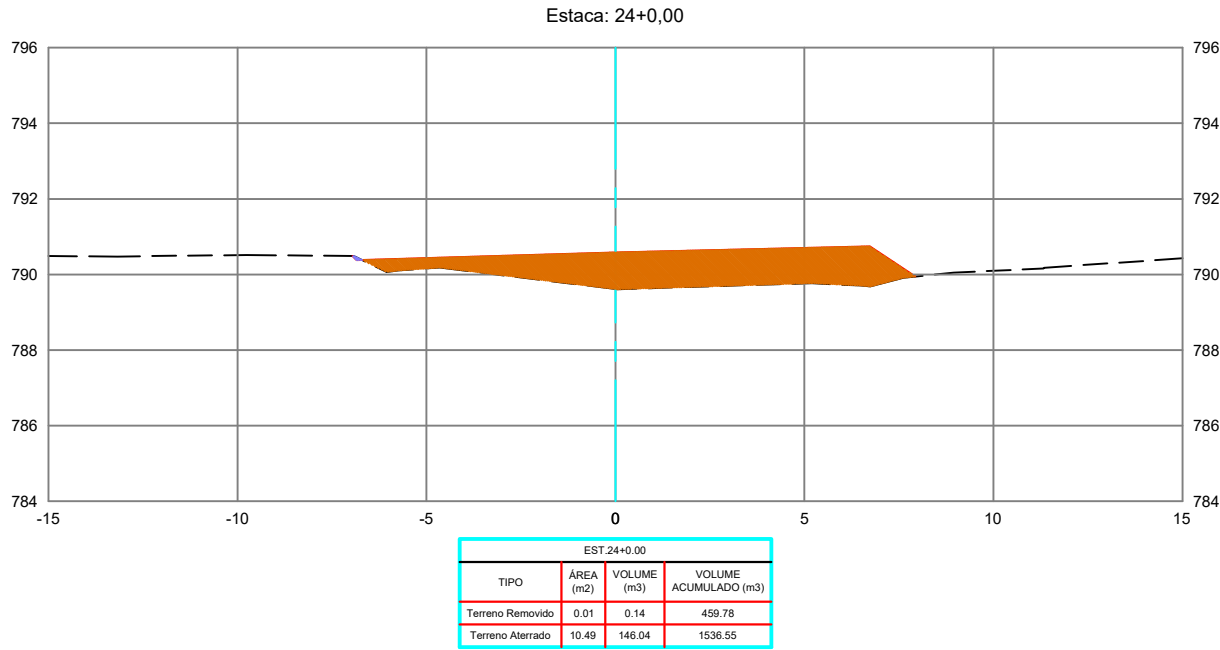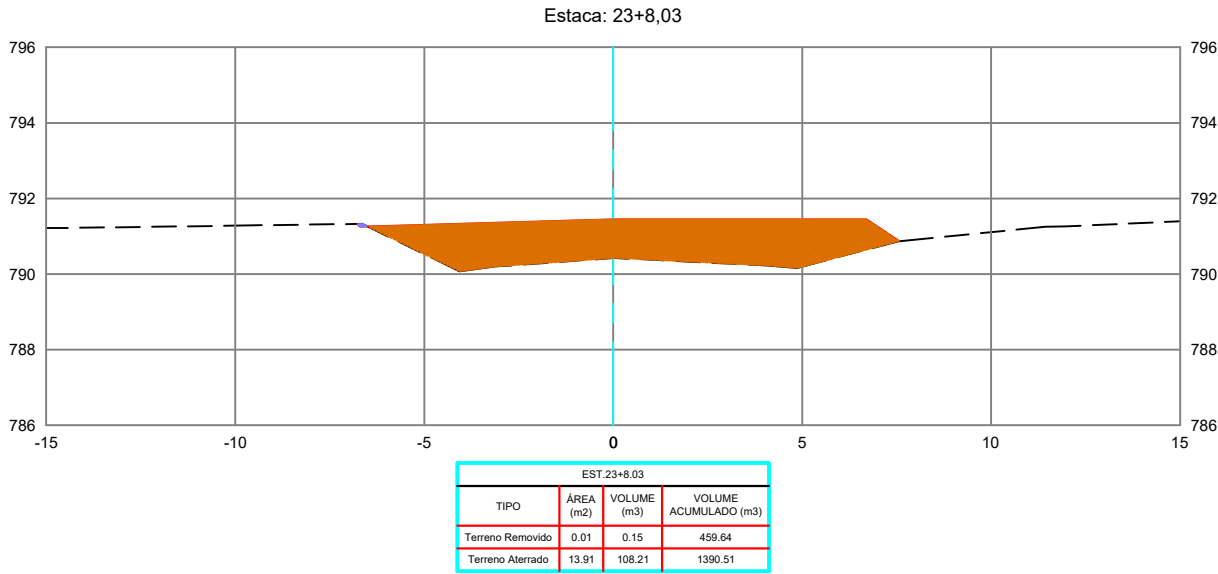

REVISÕES					
REV.	DATA	DESCRIÇÃO	EXECUÇÃO	VERIFICAÇÃO	APROV.
0	04/24	EMIÇÃO INICIAL	MSB	MHA	MHA

LEGENDA:

ARTICULAÇÃO

RESPONSÁVEIS TÉCNICOS:
OMAR CARDOSO ROSA FILHO - CREA nº 14.476/D-DF
PROJETISTAS:
OMAR CARDOSO ROSA FILHO
VERIFICAÇÃO:
DESENHISTAS:
ÉVERTON MESQUITA
APROVAÇÃO:



PREFEITURA DE
OUIDOR
Cuidando da nossa gente.

Prefeitura de Ouidor

LOCAL/MUNICÍPIO:
RODOVIA MUNICIPAL DO PARAÍSO / OUIDOR-GO





TÍTULO:
PROJETO EXECUTIVO
PROJETO DE TERRAPLENAGEM
SEÇÕES TRANSVERSAIS
PER. UBANO DE OUIDOR E REGIÃO DE PARAÍSO

ART:

REVISÃO: 0
DATA: 04/2024

FOLHA: PT - 07
ESCALA: 1 : 200

DESENHO: PT - 07 DE PT-224

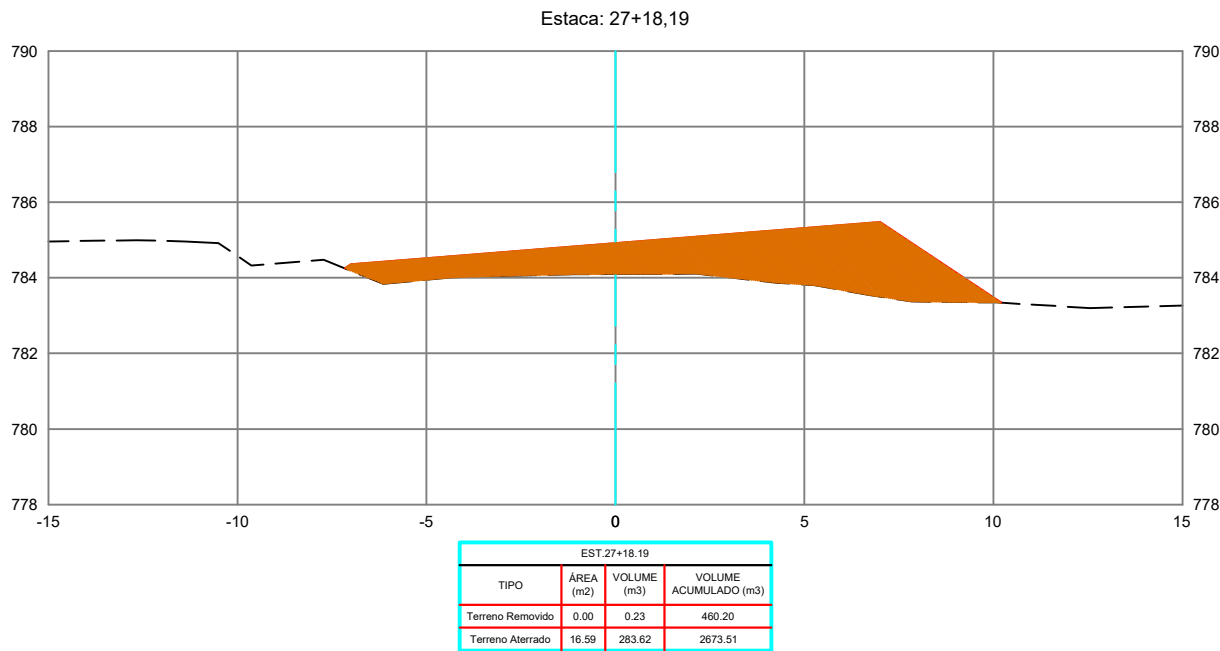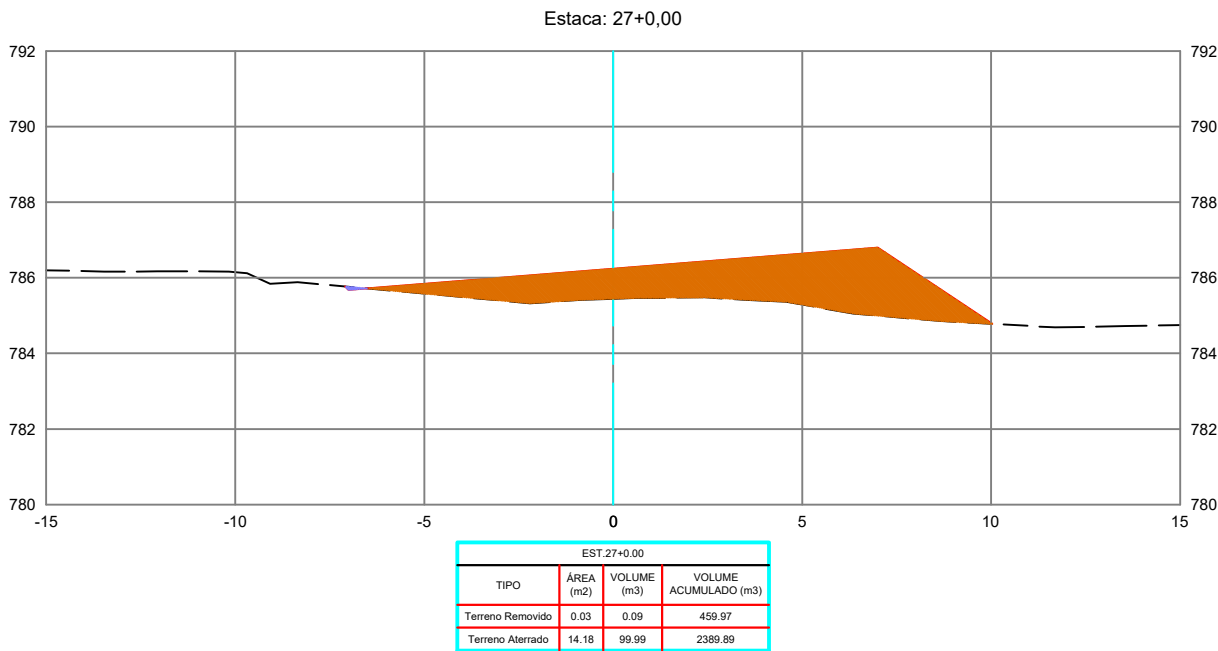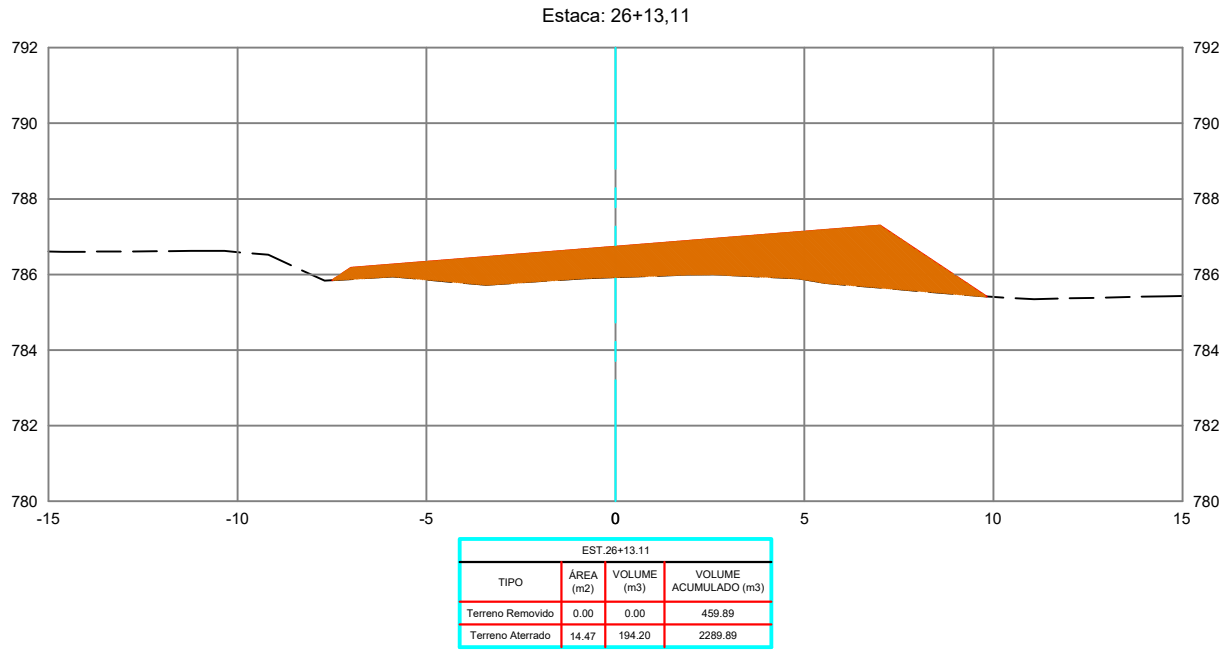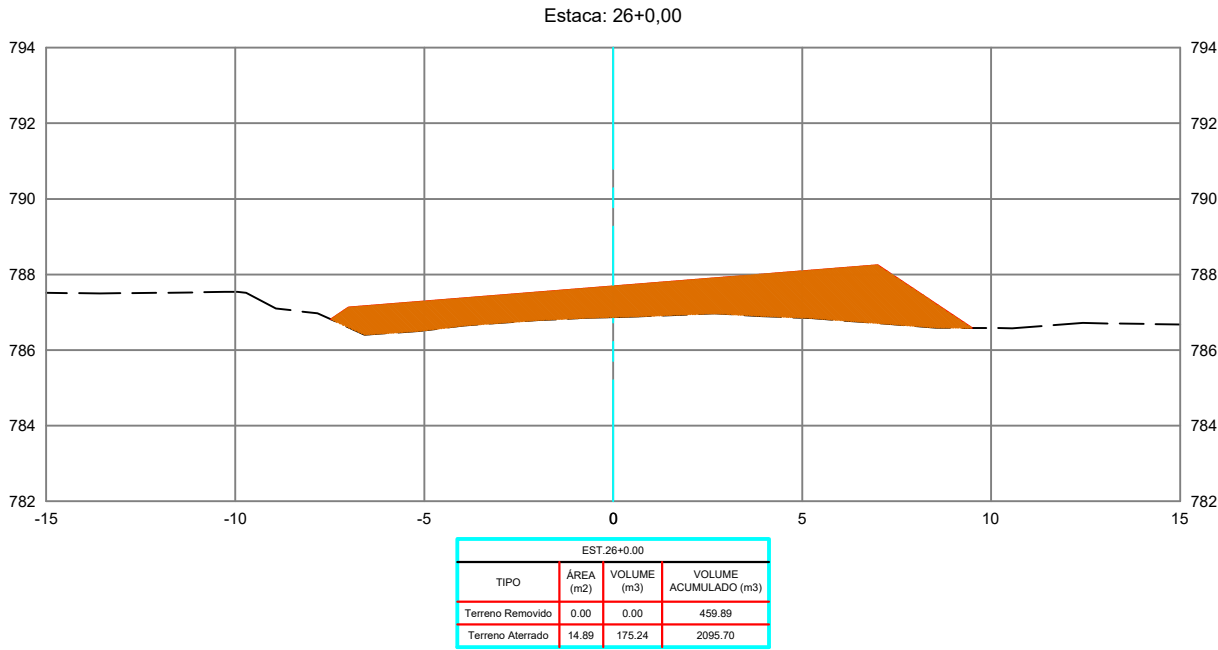

REVISÕES					
REV.	DATA	DESCRIÇÃO	EXECUÇÃO	VERIFICAÇÃO	APROV.
0	04/24	EMIÇÃO INICIAL	MSB	MHA	MHA

LEGENDA:

ARTICULAÇÃO

RESPONSÁVEIS TÉCNICOS:
OMAR CARDOSO ROSA FILHO - CREA nº 14.476/D-DF
PROJETISTAS:
OMAR CARDOSO ROSA FILHO
VERIFICAÇÃO:
DESENHISTAS:
ÉVERTON MESQUITA
APROVAÇÃO:



PREFEITURA DE
OUVIDOR
Cuidando da nossa gente.

Prefeitura de Ouvidor

LOCAL/MUNICÍPIO:
RODOVIA MUNICIPAL DO PARAÍSO / OUVIDOR-GO





TÍTULO:
PROJETO EXECUTIVO
PROJETO DE TERRAPLENAGEM
SEÇÕES TRANSVERSAIS
PER. UBANO DE OUVIDOR E REGIÃO DE PARAÍSO

ART:

REVISÃO: 0 DATA: 04/2024

FOLHA: PT - 08 ESCALA: 1 : 200

DESENHO: PT - 08 DE PT-224

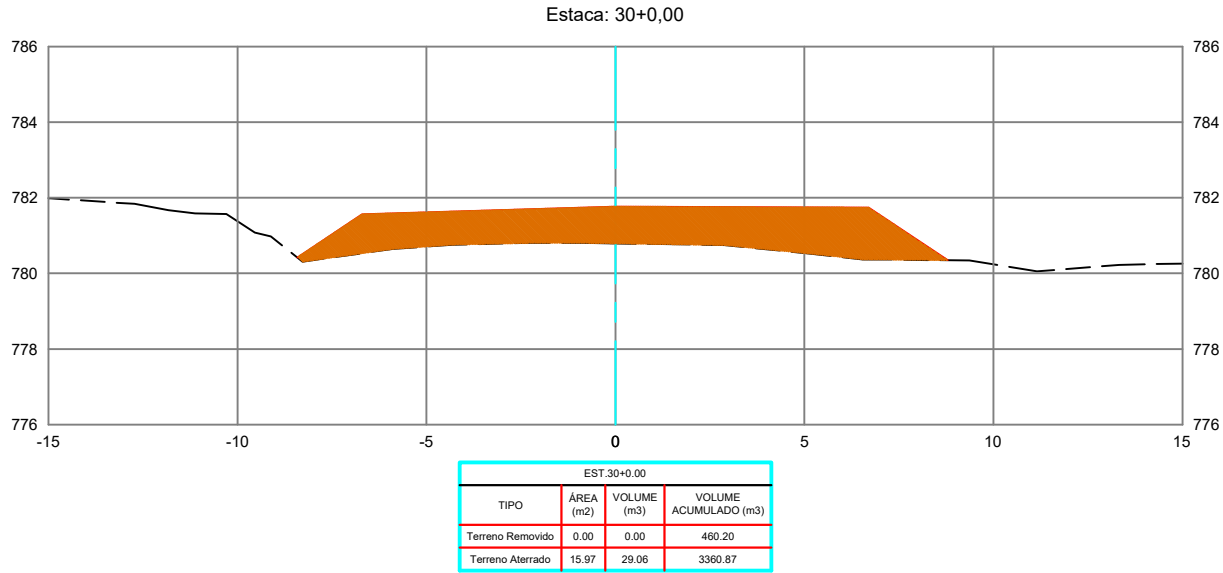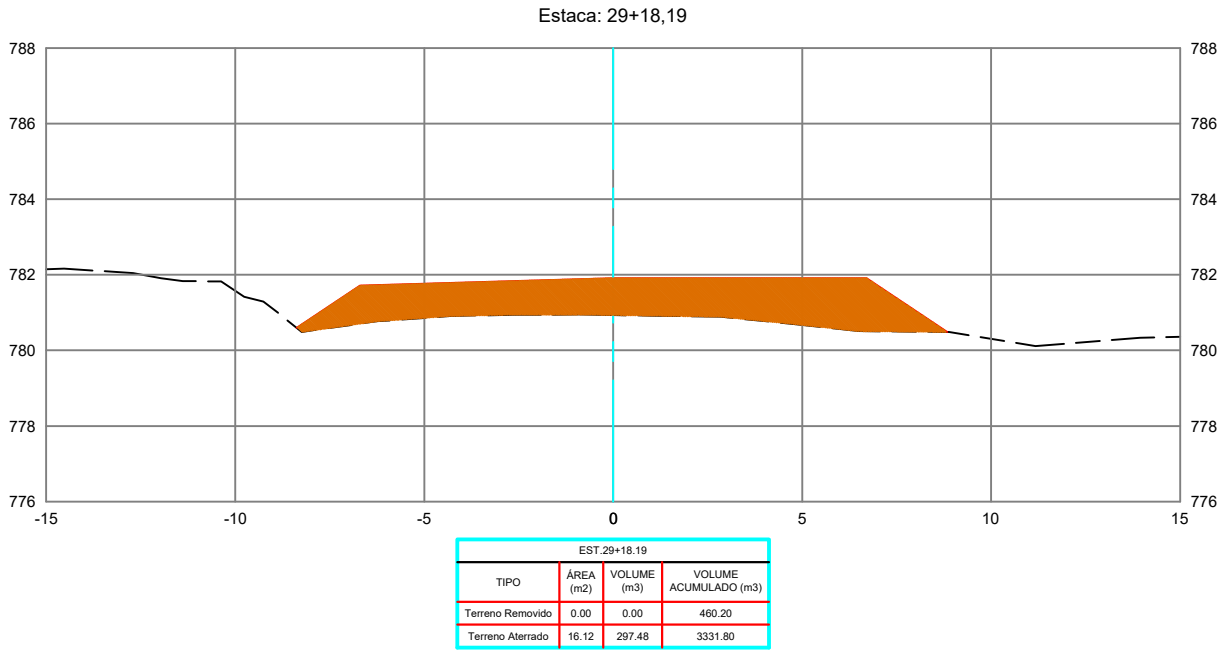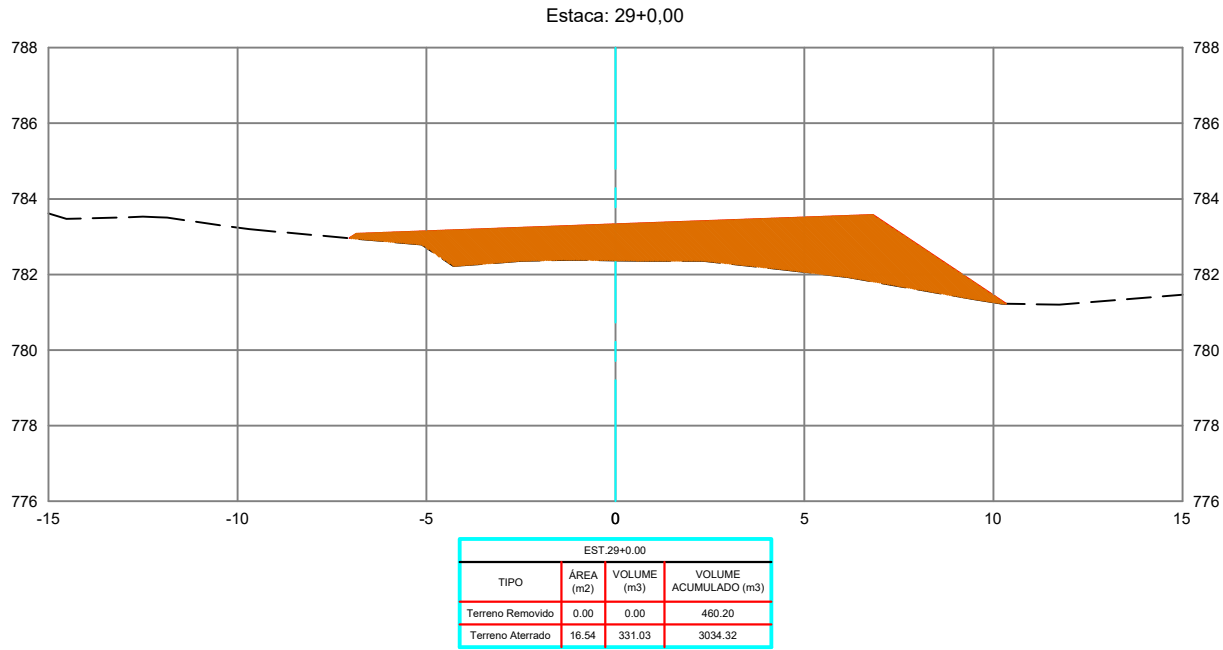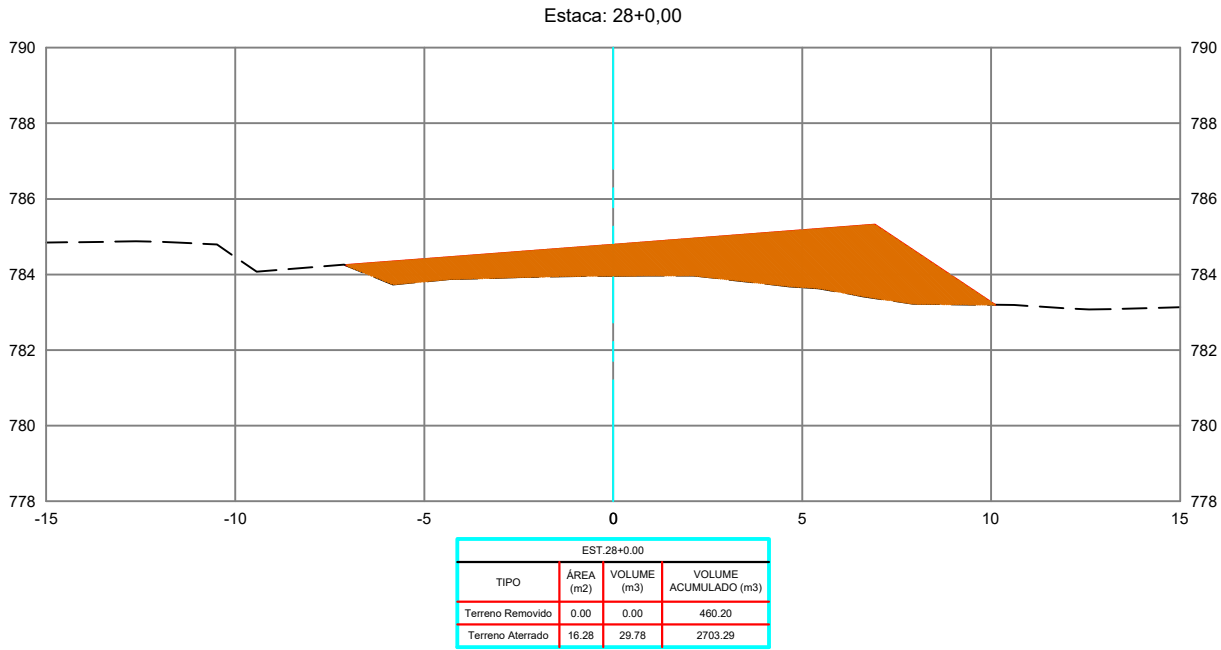

REVISÕES					
REV.	DATA	DESCRIÇÃO	EXECUÇÃO	VERIFICAÇÃO	APROV.
0	04/24	EMIÇÃO INICIAL	MSB	MHA	MHA

LEGENDA:

ARTICULAÇÃO

RESPONSÁVEIS TÉCNICOS:
OMAR CARDOSO ROSA FILHO - CREA nº 14.476/D-DF
PROJETISTAS:
OMAR CARDOSO ROSA FILHO
VERIFICAÇÃO:
DESENHISTAS:
ÉVERTON MESQUITA
APROVAÇÃO:



PREFEITURA DE
OUIDOR
Cuidando da nossa gente.

Prefeitura de Ouvidor

LOCAL/MUNICÍPIO:
RODOVIA MUNICIPAL DO PARAÍSO / OUIDOR-GO





TÍTULO:
PROJETO EXECUTIVO
PROJETO DE TERRAPLENAGEM
SEÇÕES TRANSVERSAIS
PER. UBANO DE OUIDOR E REGIÃO DE PARAÍSO

ART:

REVISÃO: 0
DATA: 04/2024

FOLHA: PT - 09
ESCALA: 1 : 200

DESENHO:
PT - 09 DE PT-224

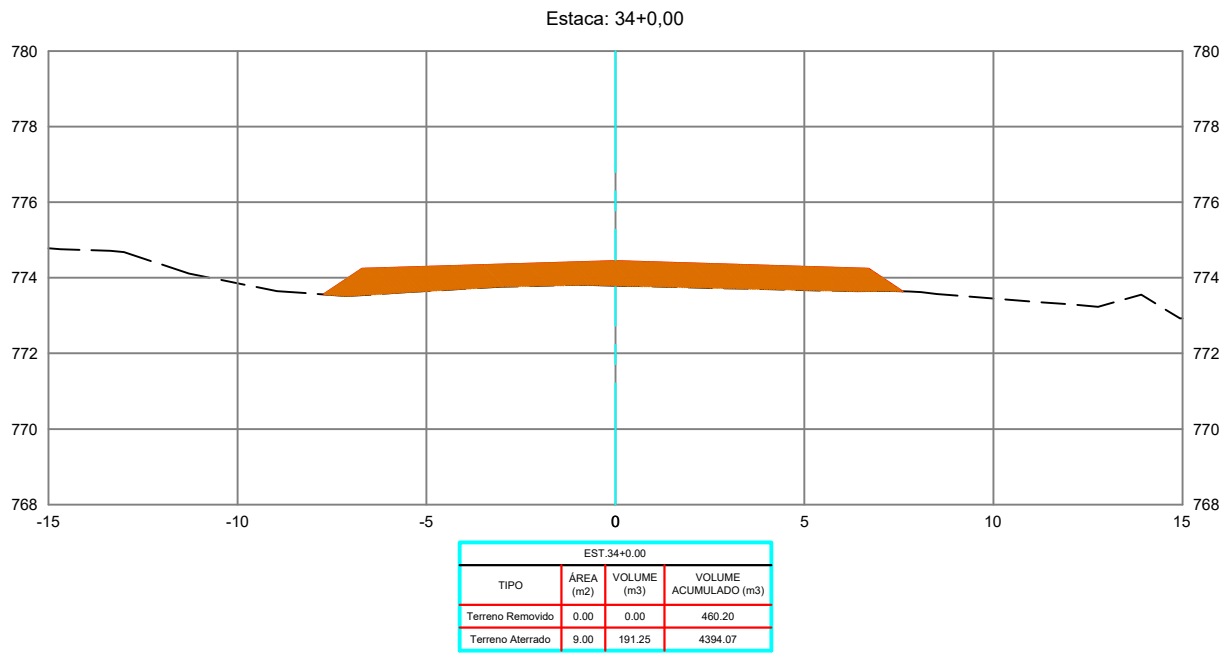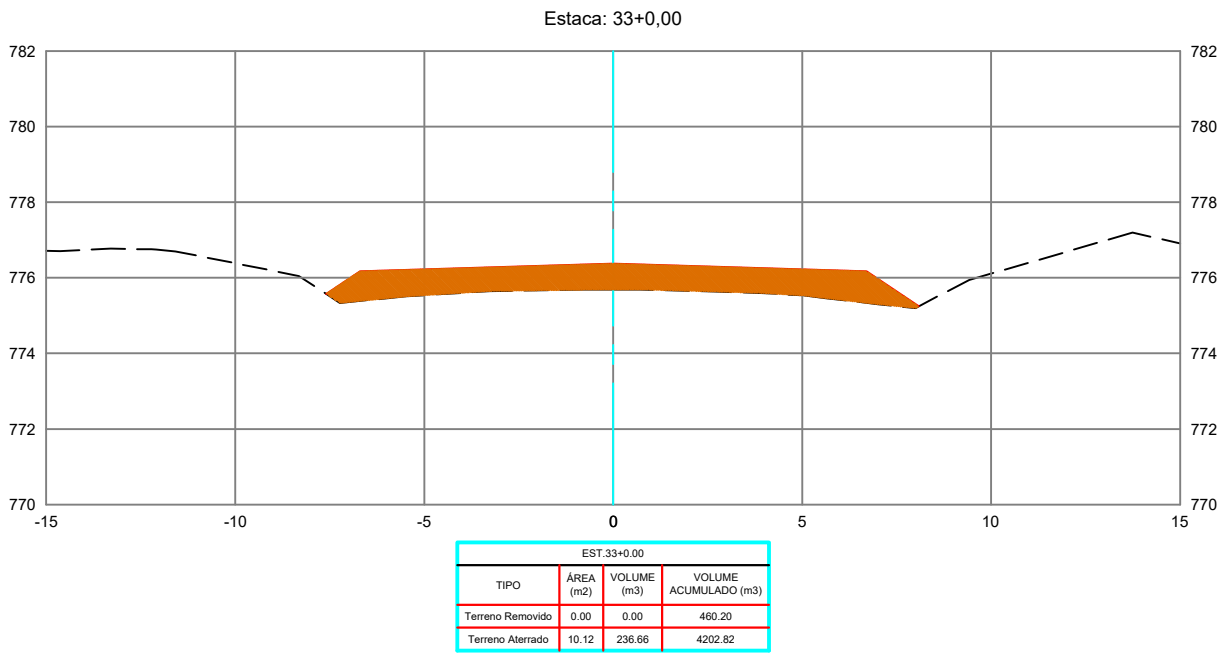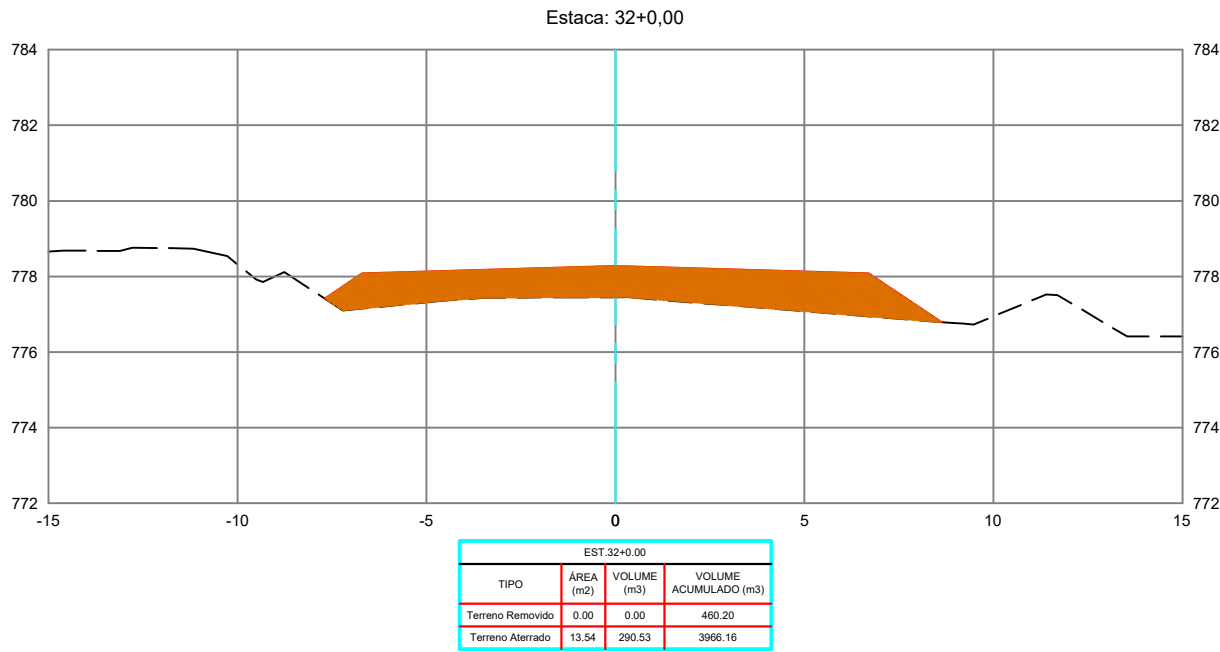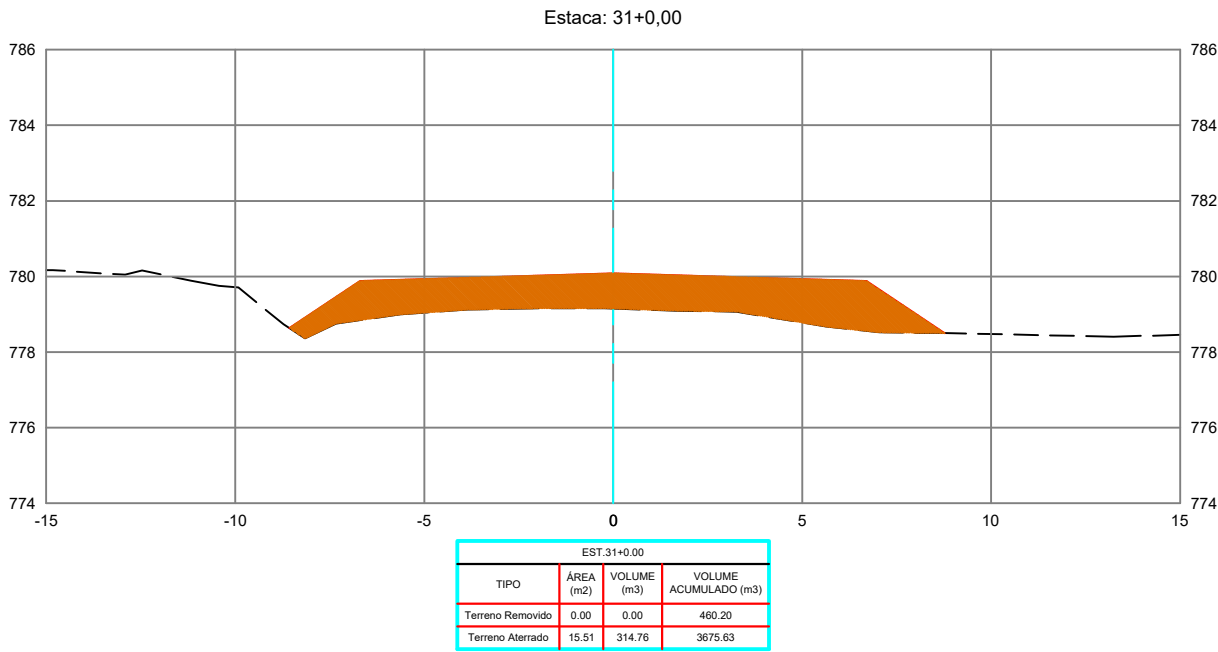

REVISÕES					
REV.	DATA	DESCRIÇÃO	EXECUÇÃO	VERIFICAÇÃO	APROV.
0	04/24	EMIÇÃO INICIAL	MSB	MHA	MHA

LEGENDA:

ARTICULAÇÃO

RESPONSÁVEIS TÉCNICOS:
OMAR CARDOSO ROSA FILHO - CREA nº 14.476/D-DF
PROJETISTAS:
OMAR CARDOSO ROSA FILHO
VERIFICAÇÃO:
DESENHISTAS:
ÉVERTON MESQUITA
APROVAÇÃO:



PREFEITURA DE
OUIDOR
Cuidando da nossa gente.

Prefeitura de Ouidor

LOCAL/MUNICÍPIO:
RODOVIA MUNICIPAL DO PARAÍSO / OUIDOR-GO



TÍTULO:
PROJETO EXECUTIVO
PROJETO DE TERRAPLENAGEM
SEÇÕES TRANSVERSAIS
PER. UBANO DE OUIDOR E REGIÃO DE PARAÍSO

ART:

REVISÃO: 0 DATA: 04/2024

FOLHA: PT - 10 ESCALA: 1 : 200

DESENHO: PT - 10 DE PT-224

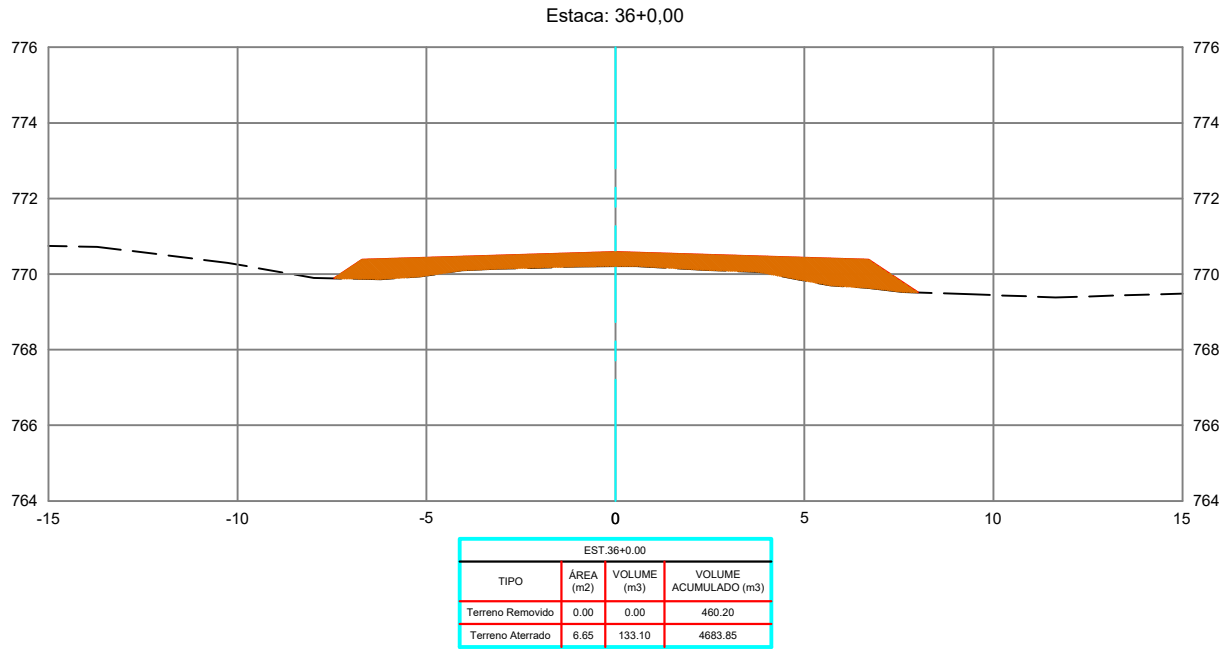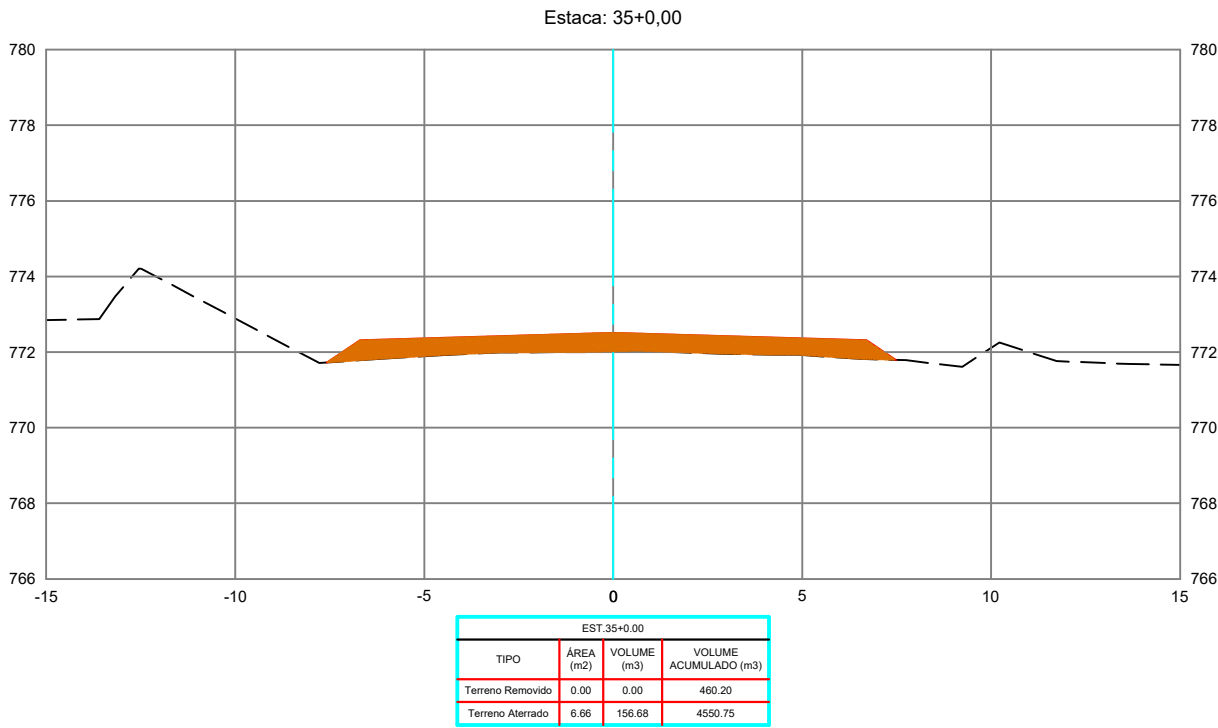

REVISÕES					
REV.	DATA	DESCRIÇÃO	EXECUÇÃO	VERIFICAÇÃO	APROV.
0	04/24	EMIÇÃO INICIAL	MSB	MHA	MHA

LEGENDA:





ARTICULAÇÃO

RESPONSÁVEIS TÉCNICOS:	
OMAR CARDOSO ROSA FILHO – CREA nº 14.476/D-DF	
PROJETISTAS:	OMAR CARDOSO ROSA FILHO
VERIFICAÇÃO:	
DESENHISTAS:	EWERTON MESQUITA
APROVAÇÃO:	



Prefeitura de Ouvidor

LOCAL/MUNICÍPIO: RODOVIA MUNICIPAL DO PARAÍSO / OUVIDOR-GO		ART:	
TÍTULO: PROJETO EXECUTIVO PROJETO DE TERRAPLENAGEM SEÇÕES TRANSVERSAIS PER. UBANO DE OUVIDOR E REGIÃO DE PARAÍSO		REVISÃO: 0	DATA: 04/2024
		FOLHA: PT - 11	ESCALA: 1 : 200
		DESENHO: PT - 11 DE PT-224	

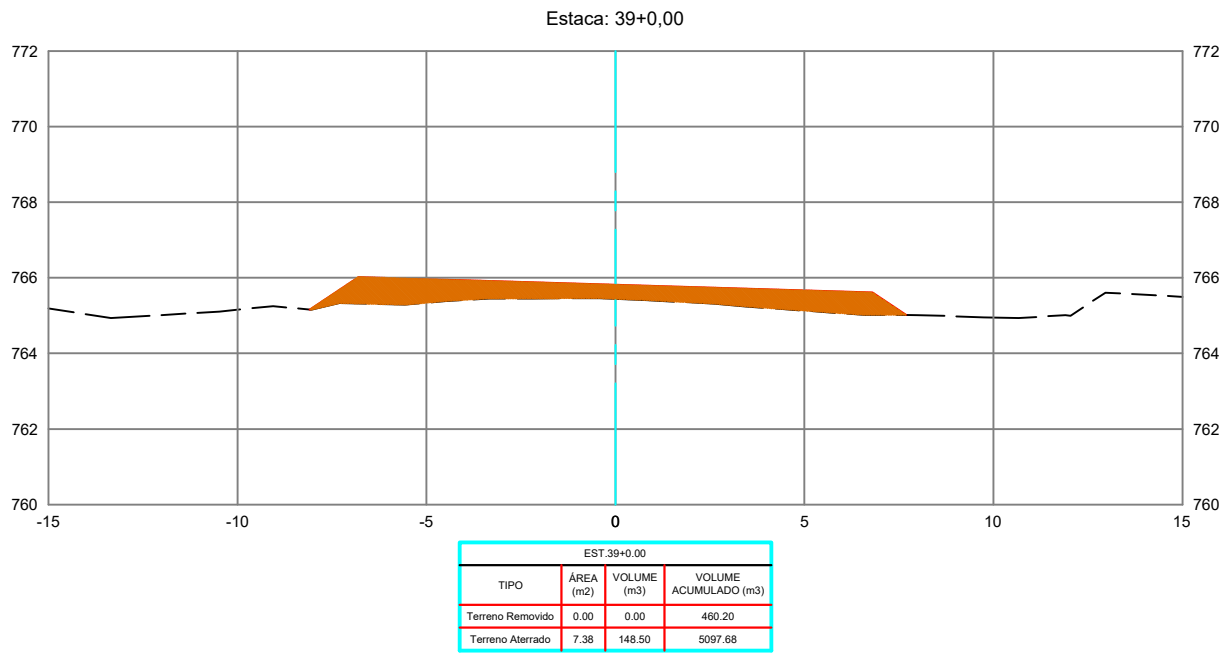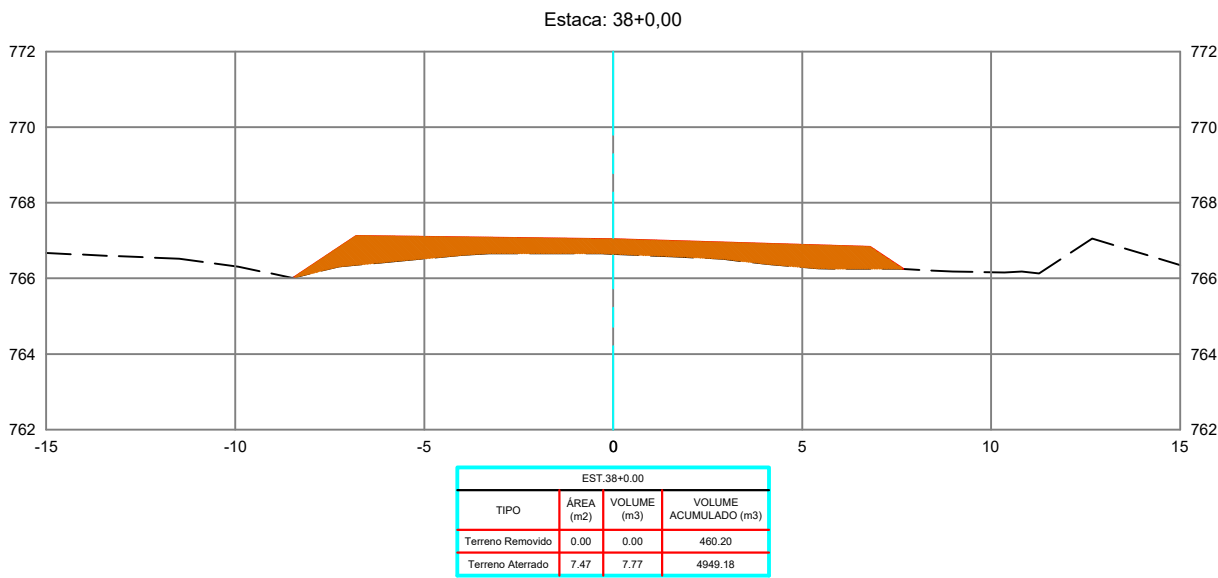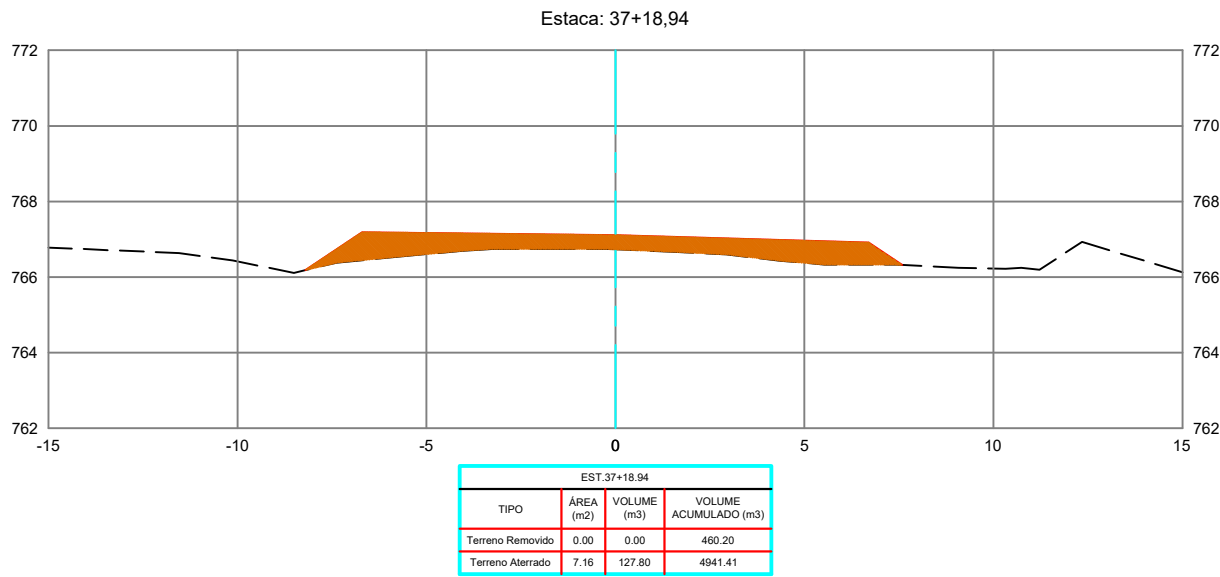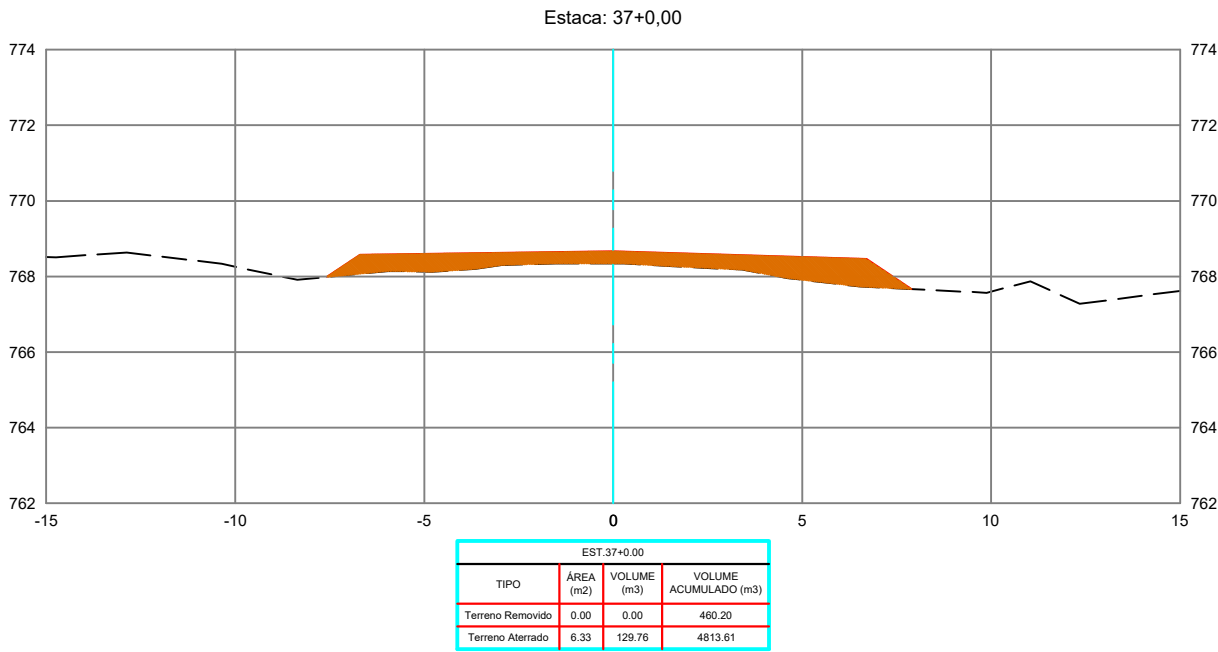

REVISÕES					
REV.	DATA	DESCRIÇÃO	EXECUÇÃO	VERIFICAÇÃO	APROV.
0	04/24	EMIÇÃO INICIAL	MSB	MHA	MHA

USCENDA:

ARTICULAÇÃO

RESPONSÁVEIS TÉCNICOS:
OMAR CARDOSO ROSA FILHO - CREA nº 14.476/D-DF
PROJETISTAS:
OMAR CARDOSO ROSA FILHO
VERIFICAÇÃO:
DESENHISTAS:
ÉVERTON MESQUITA
APROVAÇÃO:



PREFEITURA DE
OUIDOR
Cuidando da nossa gente.

Prefeitura de Ouidor

LOCAL/MUNICÍPIO:
RODOVIA MUNICIPAL DO PARAÍSO / OUIDOR-GO



TÍTULO:
PROJETO EXECUTIVO
PROJETO DE TERRAPLENAGEM
SEÇÕES TRANSVERSAIS
PER. UBANO DE OUIDOR E REGIÃO DE PARAÍSO

ART:

REVISÃO: 0 DATA: 04/2024

FOLHA: PT - 12 ESCALA: 1 : 200

DESENHO: PT - 12 DE PT-224

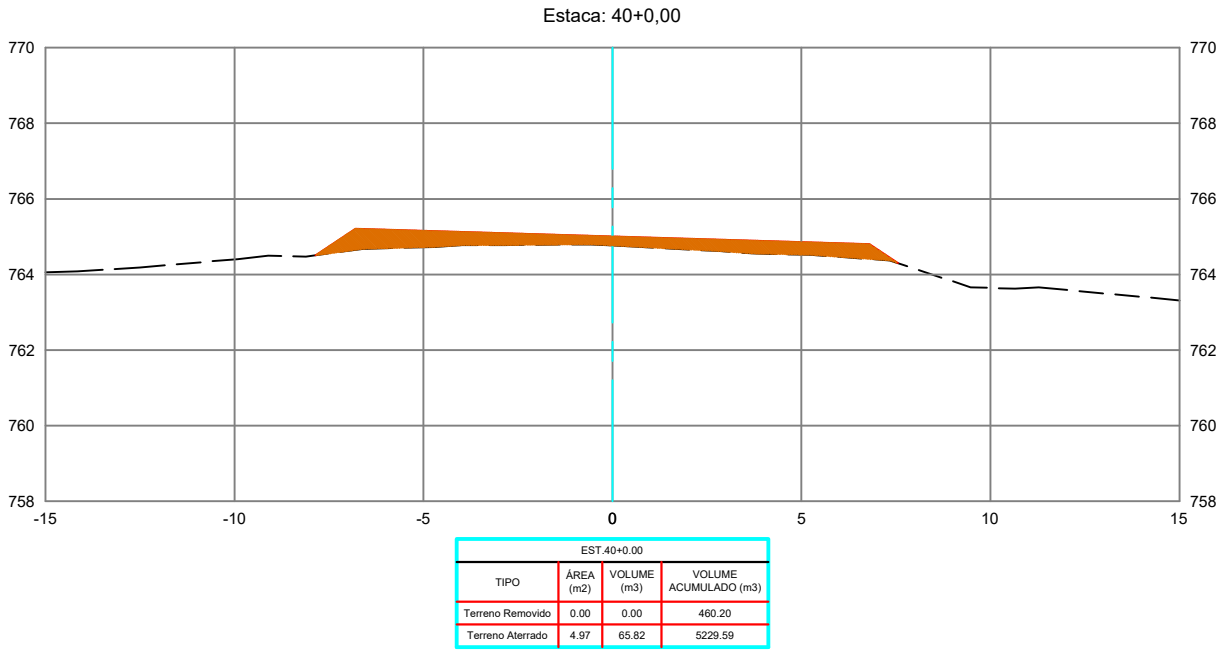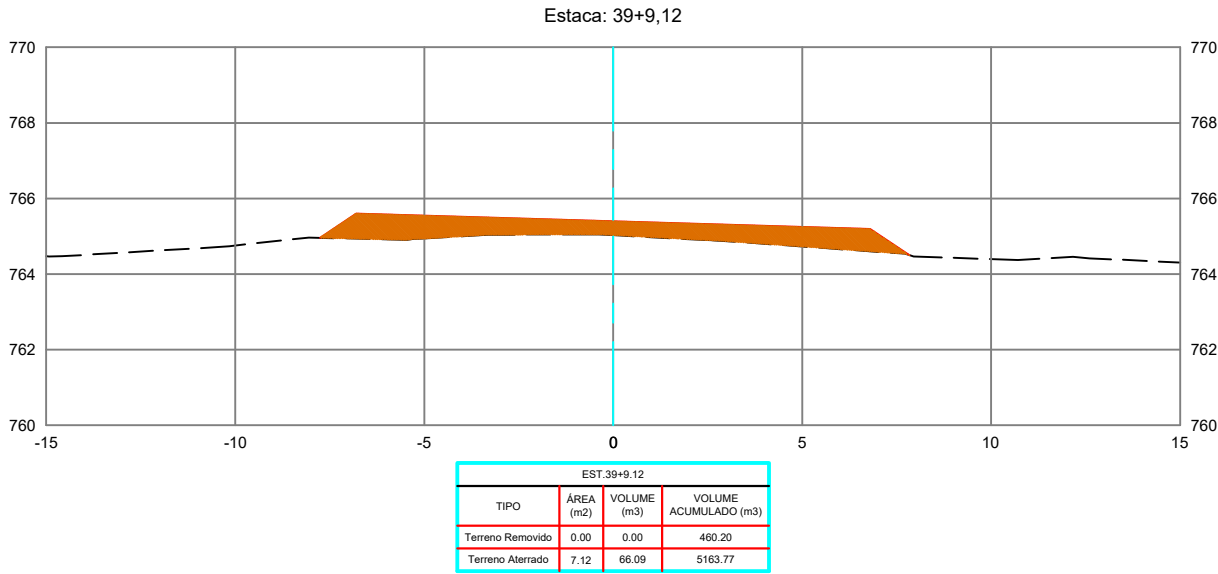

REVISÕES					
REV.	DATA	DESCRIÇÃO	EXECUÇÃO	VERIFICAÇÃO	APROV.
0	04/24	EMIÇÃO INICIAL	MSB	MHA	MHA

USCENDA:

ARTICULAÇÃO

RESPONSÁVEL(S) TÉCNICO(S):
OMAR CARDOSO ROSA FILHO - CREA nº 14.476/D-DF

PROJETISTAS:
OMAR CARDOSO ROSA FILHO

VERIFICAÇÃO:



DESENHISTAS:
ÉVERTON MESQUITA

APROVAÇÃO:



Prefeitura de Ouvidor

LOCAL/MUNICÍPIO: RODOVIA MUNICIPAL DO PARAÍSO / OUVIDOR-GO		ART:	
TÍTULO: PROJETO EXECUTIVO PROJETO DE TERRAPLENAGEM SEÇÕES TRANSVERSAIS PER. UBANO DE OUVIDOR E REGIÃO DE PARAÍSO		REVISÃO: 0	DATA: 04/2024
		FOLHA: PT - 13	ESCALA: 1 : 200
		DESENHO: PT - 13 DE PT-224	

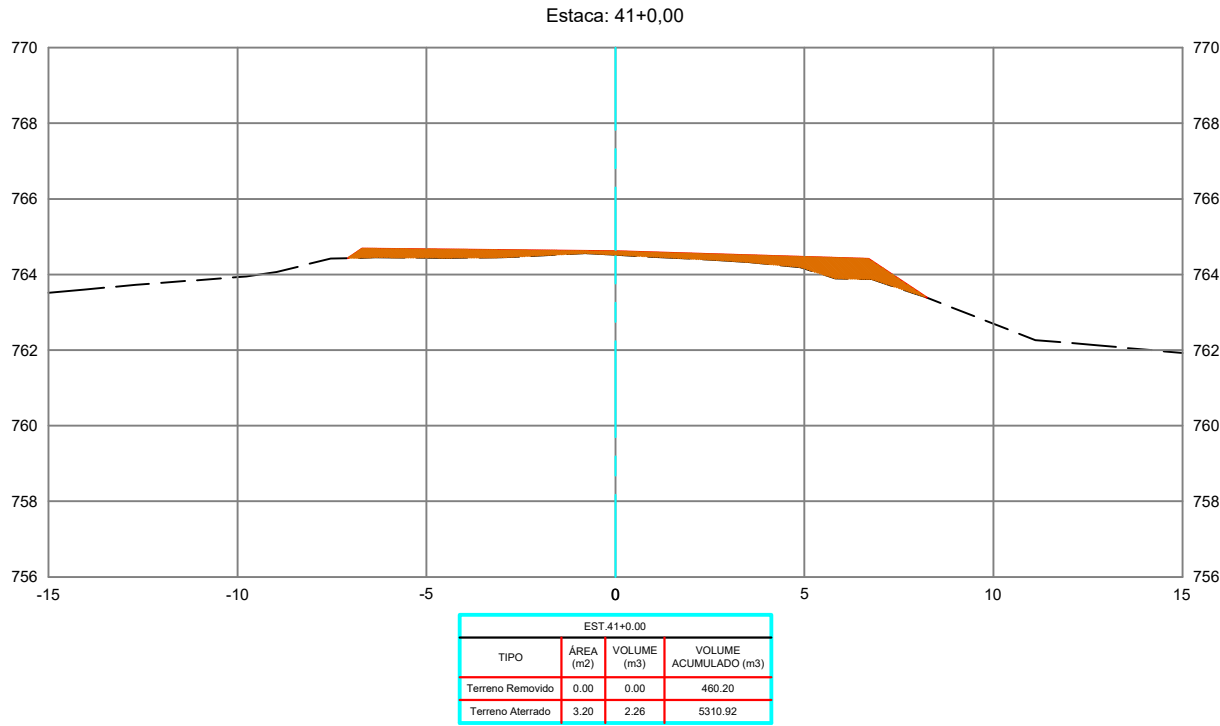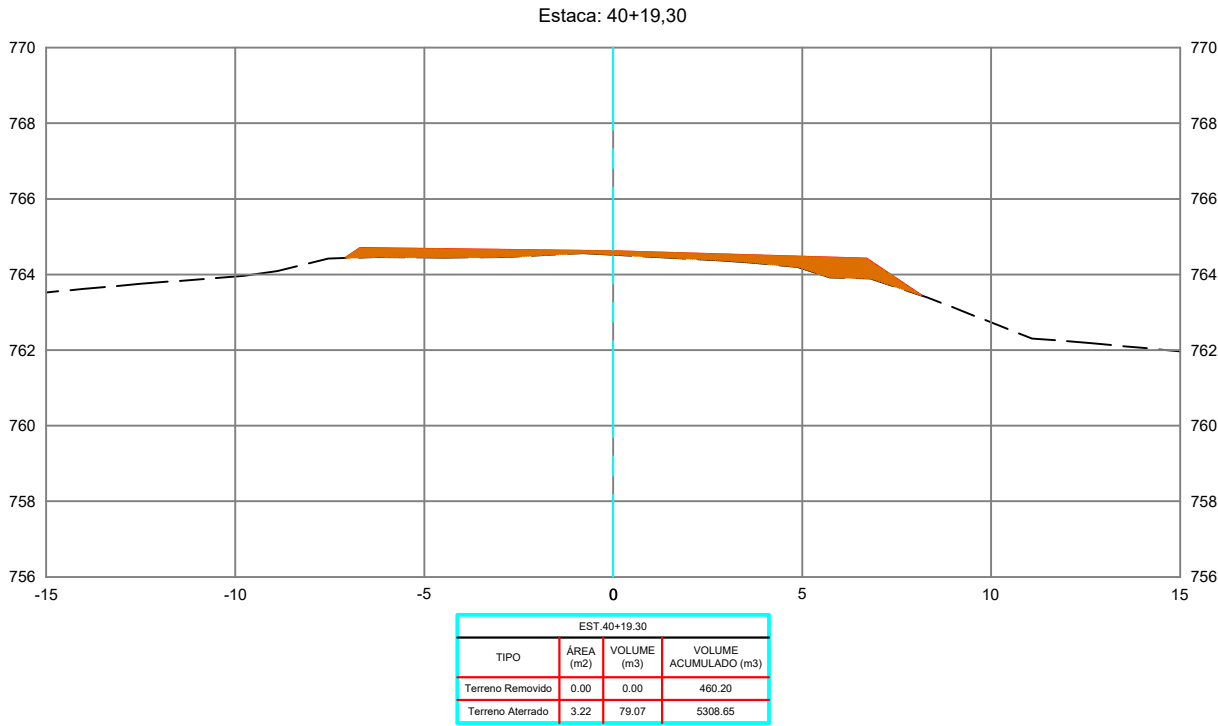

REVISÕES					
REV.	DATA	DESCRIÇÃO	EXECUÇÃO	VERIFICAÇÃO	APROV.
0	04/24	EMIÇÃO INICIAL	MSB	MHA	MHA

LEGENDA:

ARTICULAÇÃO

RESPONSÁVEL(S) TÉCNICO(S):
OMAR CARDOSO ROSA FILHO – CREA nº 14.476/D-DF

PROJETISTAS:
OMAR CARDOSO ROSA FILHO

VERIFICAÇÃO:



DESENHISTAS:
ÉVERTON MESQUITA

APROVAÇÃO:



Prefeitura de Ouvidor

LOCAL/MUNICÍPIO: RODOVIA MUNICIPAL DO PARAÍSO / OUVIDOR-GO		ART:	
TÍTULO: PROJETO EXECUTIVO PROJETO DE TERRAPLENAGEM SEÇÕES TRANSVERSAIS PER. UBANO DE OUVIDOR E REGIÃO DE PARAÍSO		REVISÃO: 0	DATA: 04/2024
		FOLHA: PT - 14	ESCALA: 1 : 200
		DESENHO: PT - 14 DE PT-224	

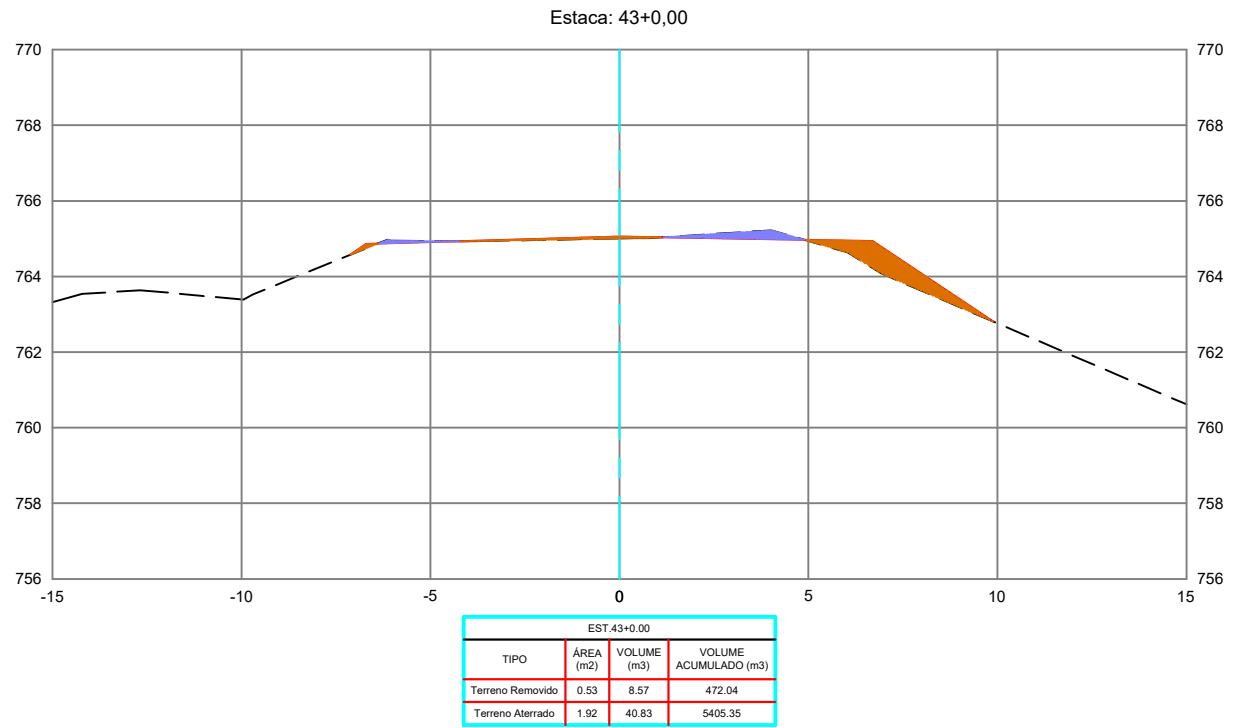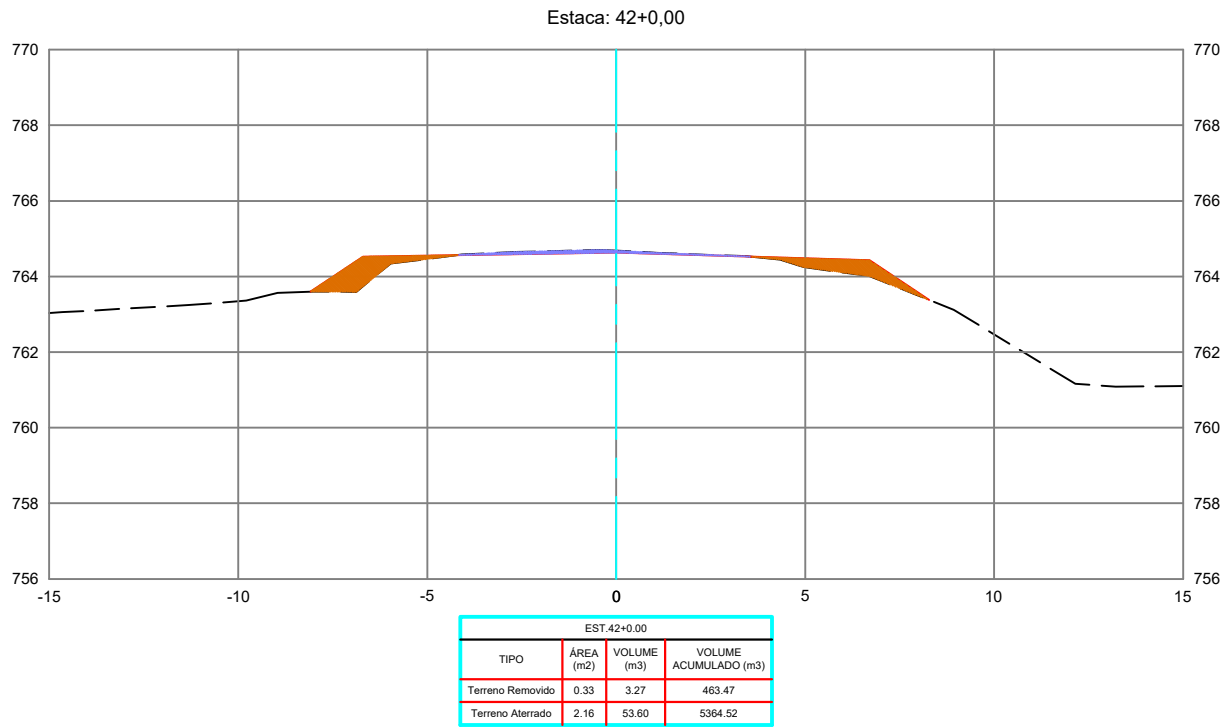

REVISÕES					
REV.	DATA	DESCRIÇÃO	EXECUÇÃO	VERIFICAÇÃO	APROV.
0	04/24	EMIÇÃO INICIAL	MSB	MHA	MHA

LEGENDA:



ARTICULAÇÃO

RESPONSÁVEIS TÉCNICOS:	
OMAR CARDOSO ROSA FILHO - CREA nº 14.476/D-DF	
PROJETISTAS:	OMAR CARDOSO ROSA FILHO
VERIFICAÇÃO:	
DESENHISTAS:	ÉVERTON MESQUITA
APROVAÇÃO:	







Prefeitura de Ouidor

LOCAL/MUNICÍPIO: RODOVIA MUNICIPAL DO PARAÍSO / OUIDOR-GO		ART:	
TÍTULO: PROJETO EXECUTIVO PROJETO DE TERRAPLENAGEM SEÇÕES TRANSVERSAIS PER. UBANO DE OUIDOR E REGIÃO DE PARAÍSO		REVISÃO: 0	DATA: 04/2024
		FOLHA: PT - 15	ESCALA: 1 : 200
		DESENHO: PT - 15 DE PT-224	

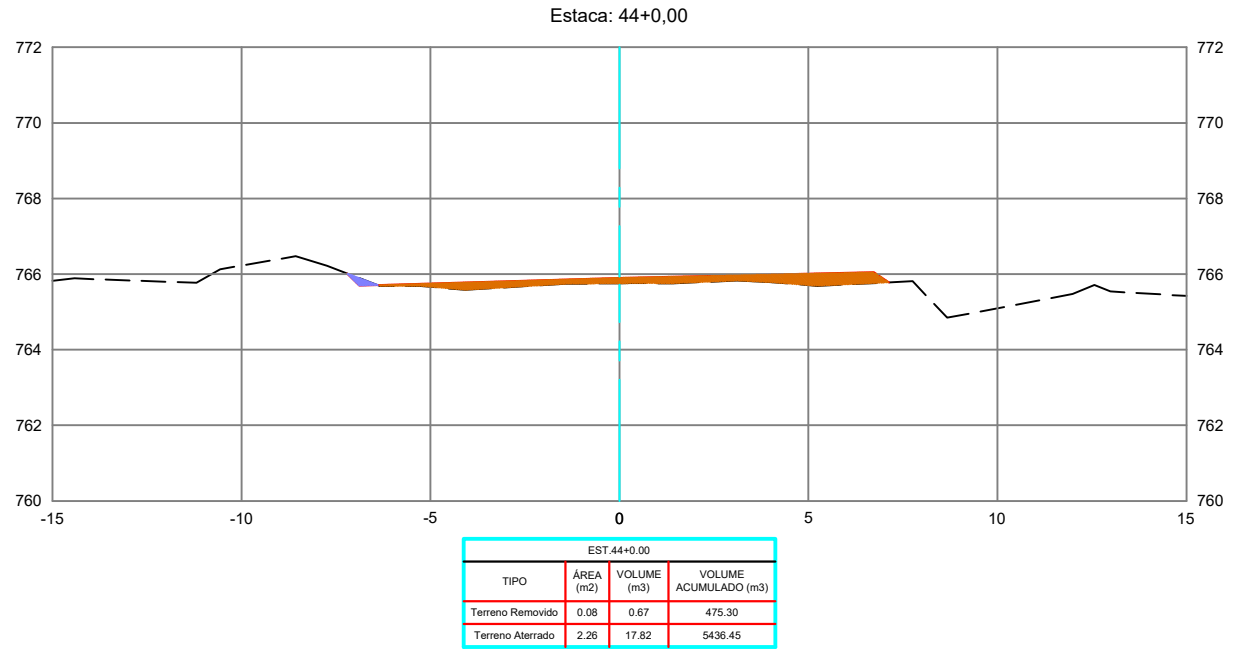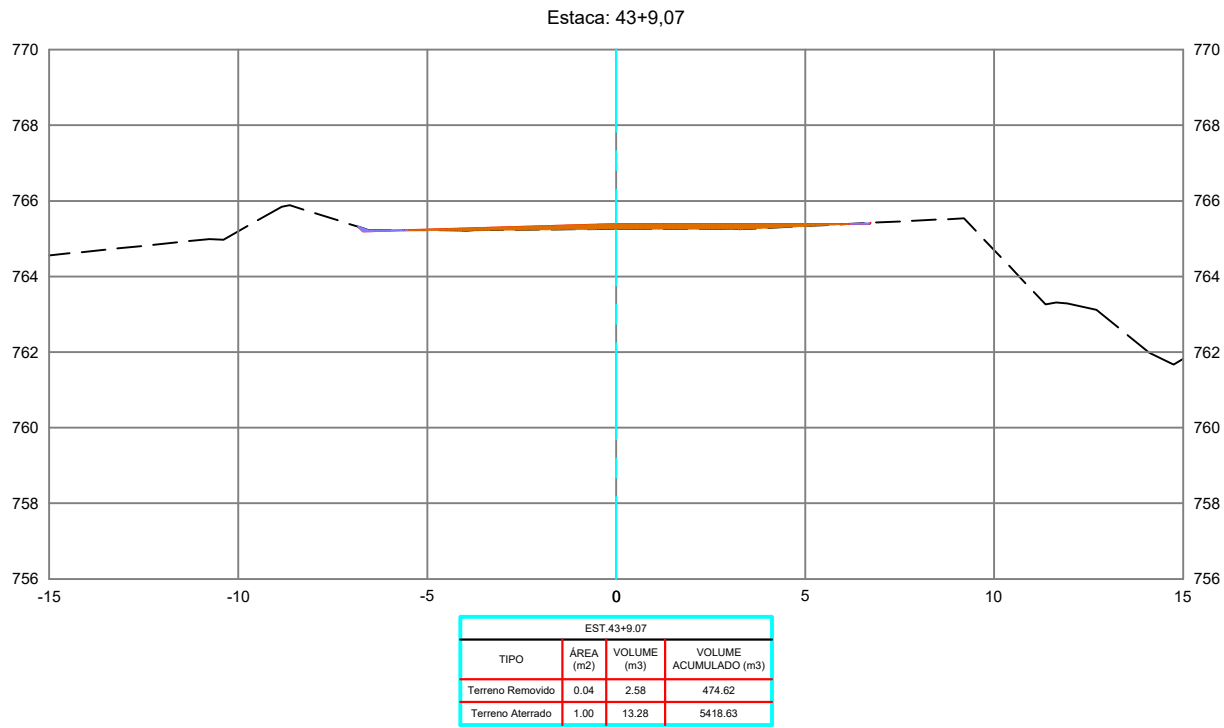

REVISÕES						LÍSCENDA:		ARTICULAÇÃO		RESPONSÁVEL(S) TÉCNICO(S):		 PREFEITURA DE OUVIDOR <i>Cuidando da nossa gente.</i> Prefeitura de Ouvidor	
REV.	DATA	DESCRIÇÃO	EXECUÇÃO	VERIFICAÇÃO	APROV.					OMAR CARDOSO ROSA FILHO – CREA nº 14.476/D-DF			
0	04/24	EMIÇÃO INICIAL	MSB	MHA	MHA					PROJETISTAS:			
										OMAR CARDOSO ROSA FILHO			
										VERIFICAÇÃO:			
										DESENHISTAS:			
										ÉWERTON MESQUITA			
										APROVAÇÃO:			

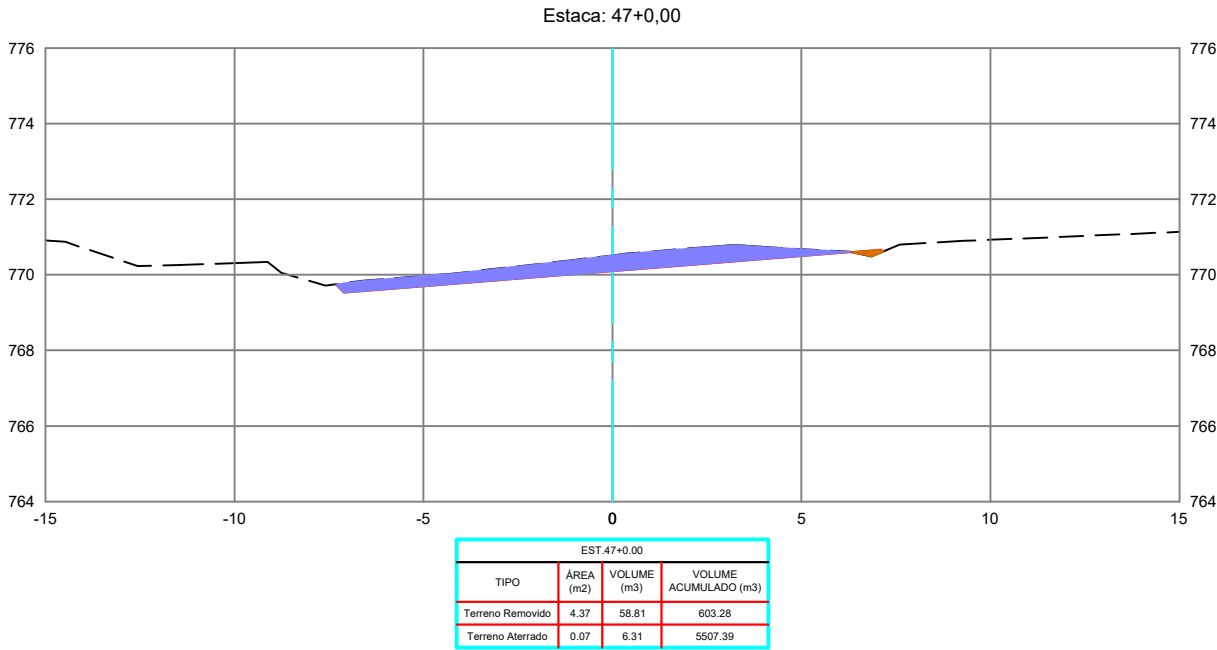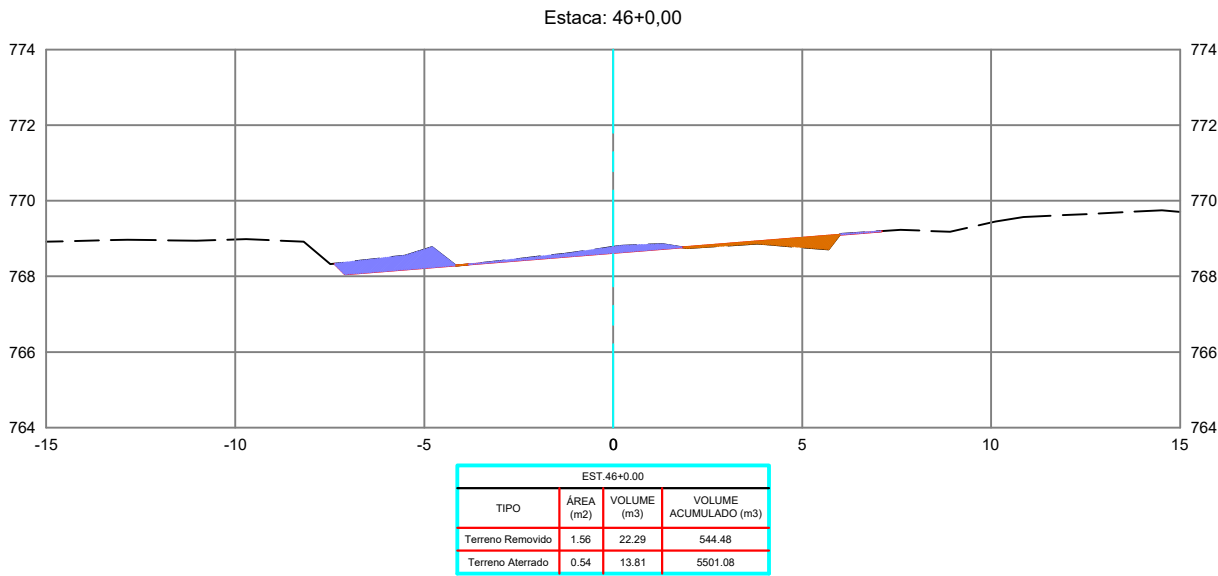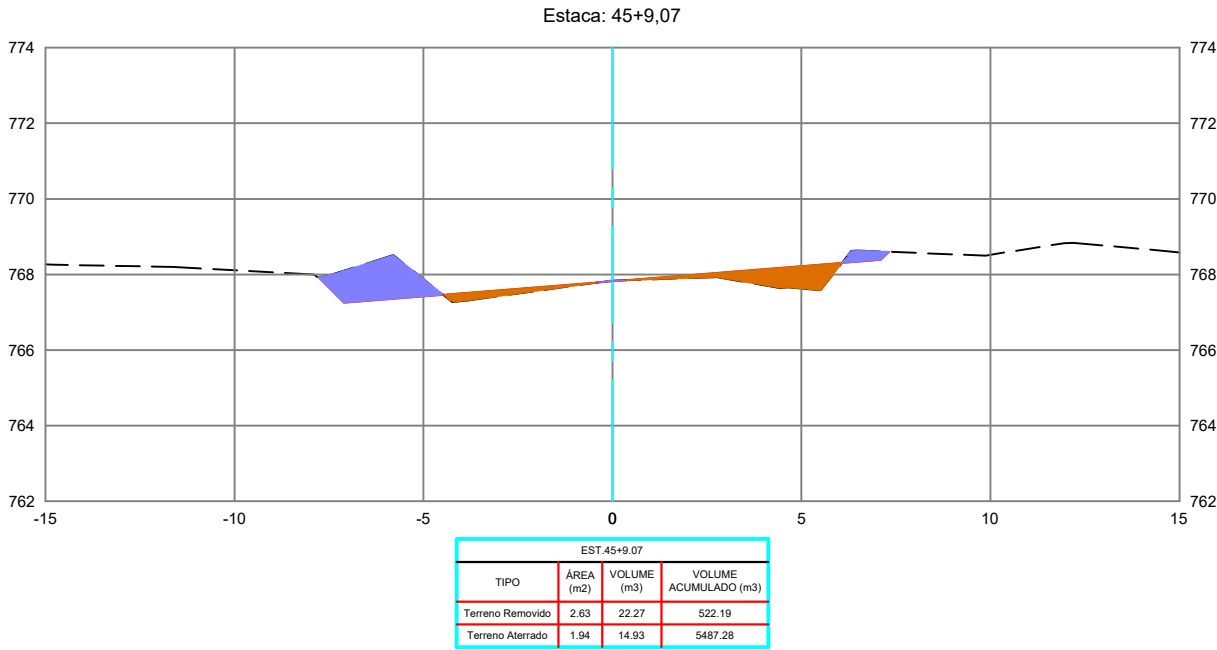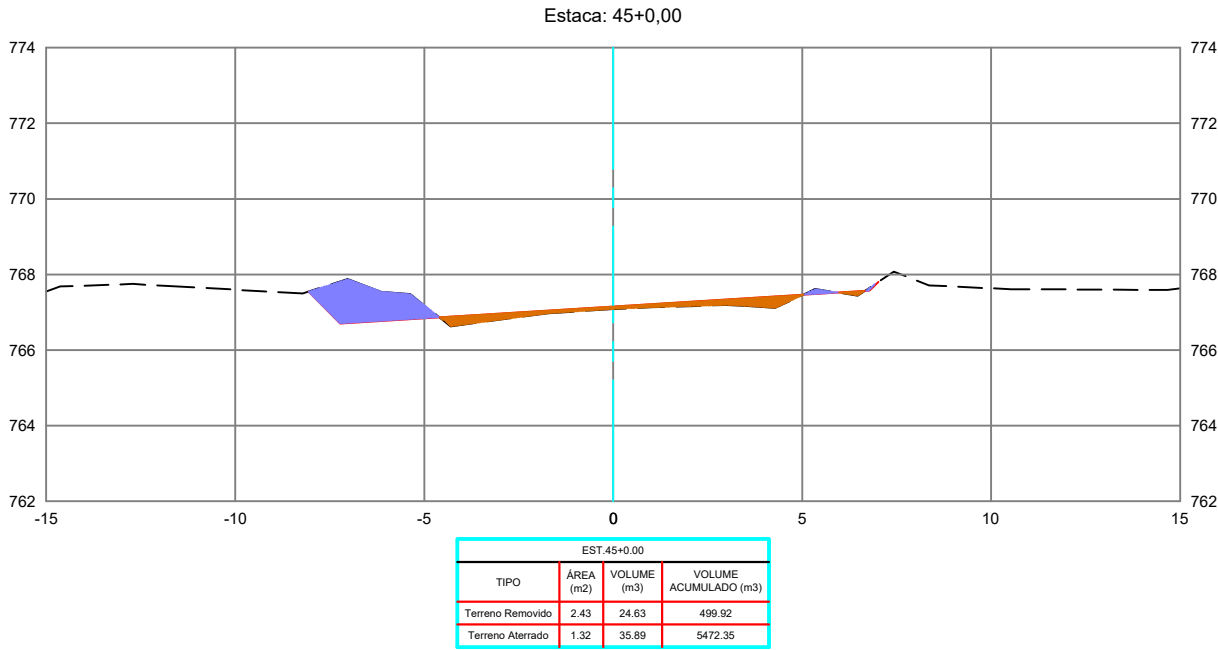

REVISÕES					
REV.	DATA	DESCRIÇÃO	EXECUÇÃO	VERIFICAÇÃO	APROV.
0	04/24	EMIÇÃO INICIAL	MSB	MHA	MHA

LEGENDA:



ARTICULAÇÃO

RESPONSÁVEL(S) TÉCNICO(S):
OMAR CARDOSO ROSA FILHO - CREA nº 14.476/D-DF
PROJETISTAS:
OMAR CARDOSO ROSA FILHO
VERIFICAÇÃO:
DESENHISTAS:
ÉVERTON MESQUITA
APROVAÇÃO:



Prefeitura de Ouvidor

LOCAL/MUNICÍPIO: RODOVIA MUNICIPAL DO PARAÍSO / OUVIDOR-GO		ART:	
TÍTULO: PROJETO EXECUTIVO PROJETO DE TERRAPLENAGEM SEÇÕES TRANSVERSAIS PER. UBANO DE OUVIDOR E REGIÃO DE PARAÍSO		REVISÃO: 0	DATA: 04/2024
		FOLHA: PT - 17	ESCALA: 1 : 200
		DESENHO: PT - 17 DE PT-224	

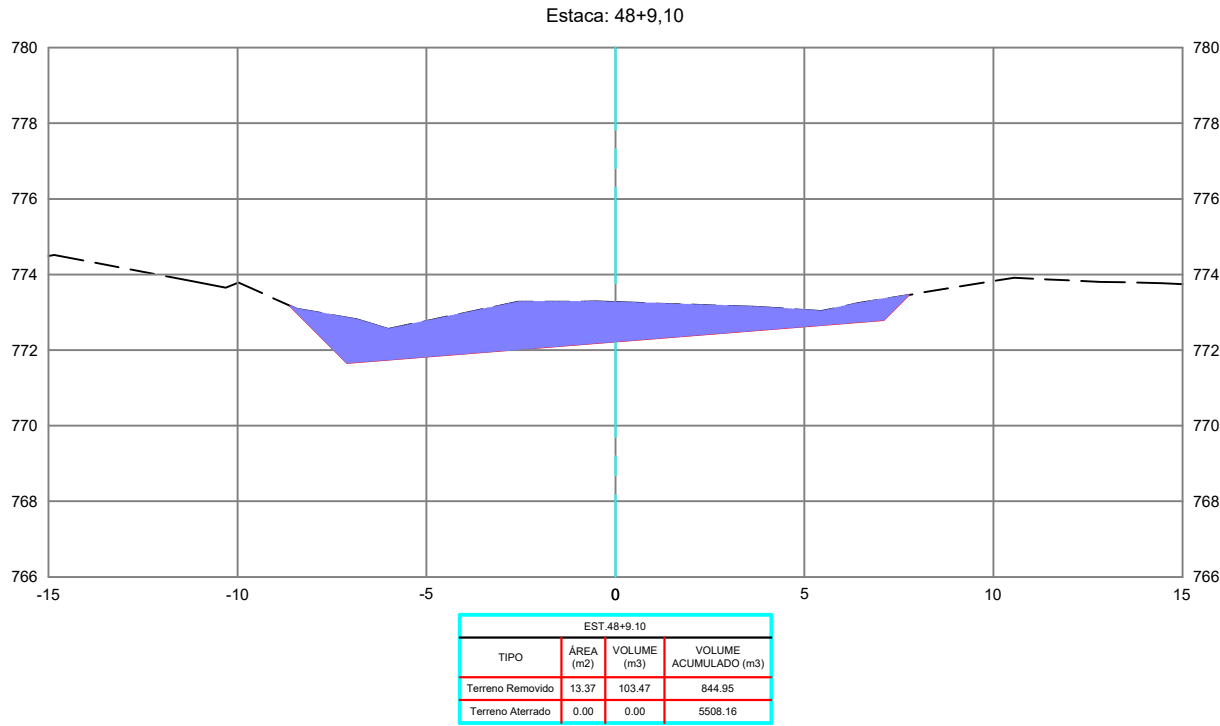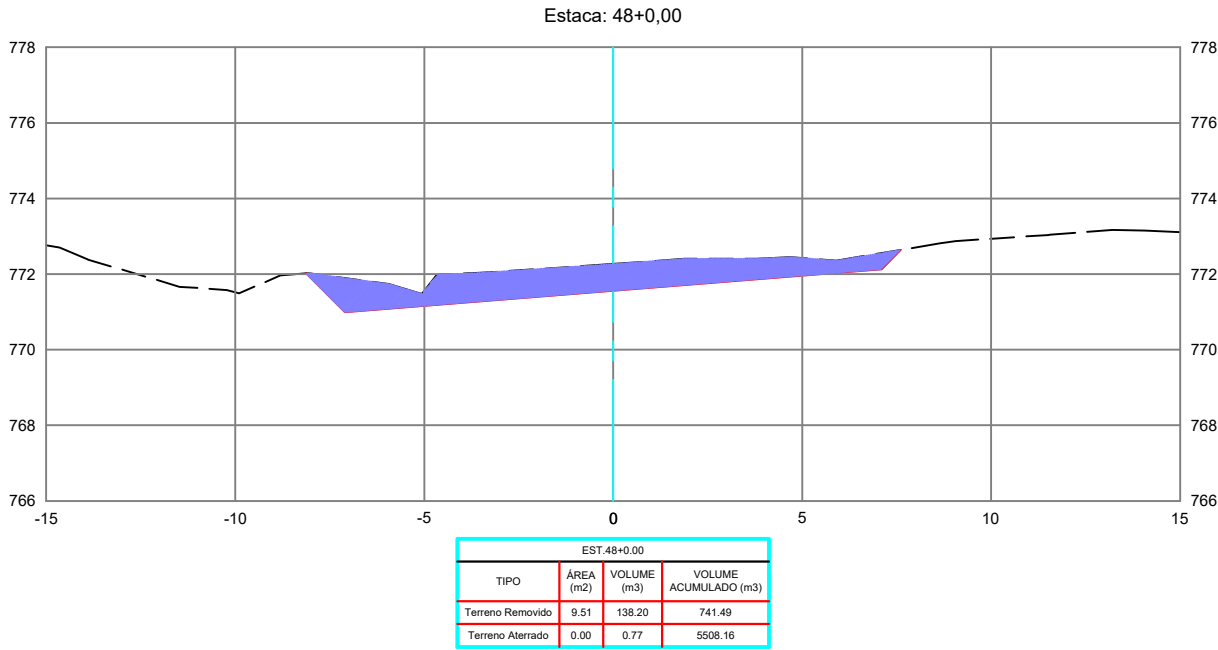

REVISÕES					
REV.	DATA	DESCRIÇÃO	EXECUÇÃO	VERIFICAÇÃO	APROV.
0	04/24	EMIÇÃO INICIAL	MSB	MHA	MHA

LEGENDA:

ARTICULAÇÃO

RESPONSÁVEL(S) TÉCNICO(S):
OMAR CARDOSO ROSA FILHO – CREA nº 14.476/D-DF

PROJETISTAS:
OMAR CARDOSO ROSA FILHO

VERIFICAÇÃO:


DESENHISTAS:
ÉVERTON MESQUITA

APROVAÇÃO:




Prefeitura de Ouvidor

LOCAL/MUNICÍPIO: RODOVIA MUNICIPAL DO PARAÍSO / OUVIDOR-GO		ART:	
TÍTULO: PROJETO EXECUTIVO PROJETO DE TERRAPLENAGEM SEÇÕES TRANSVERSAIS PER. UBANO DE OUVIDOR E REGIÃO DE PARAÍSO		REVISÃO: 0	DATA: 04/2024
		FOLHA: PT - 18	ESCALA: 1 : 200
		DESENHO: PT - 18 DE PT-224	

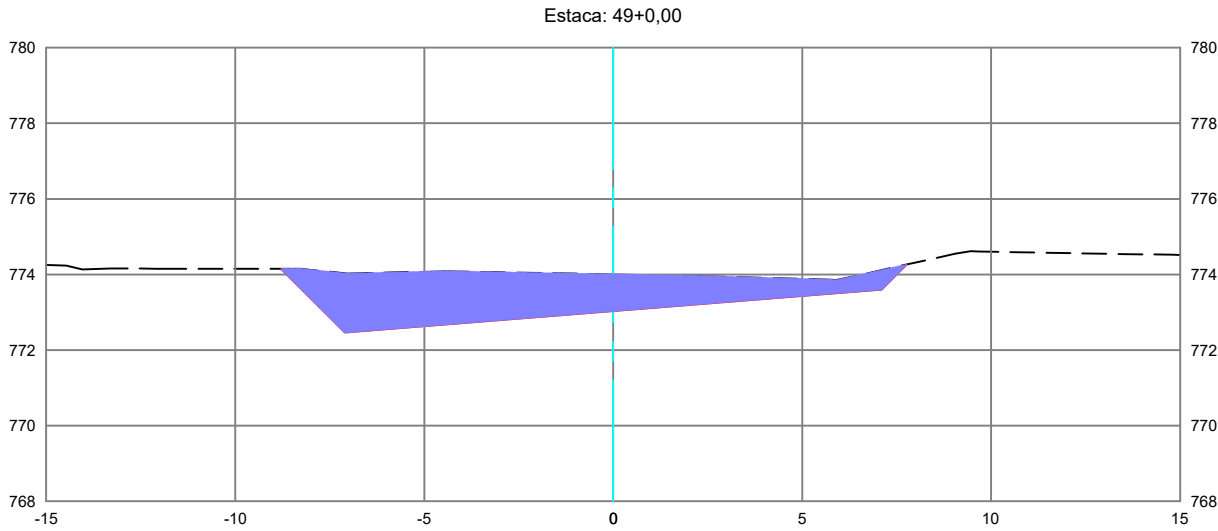

EST.49+0.00			
TIPO	ÁREA (m2)	VOLUME (m3)	VOLUME ACUMULADO (m3)
Terreno Removido	15.23	154.24	999.20
Terreno Aterrado	0.00	0.00	5508.16

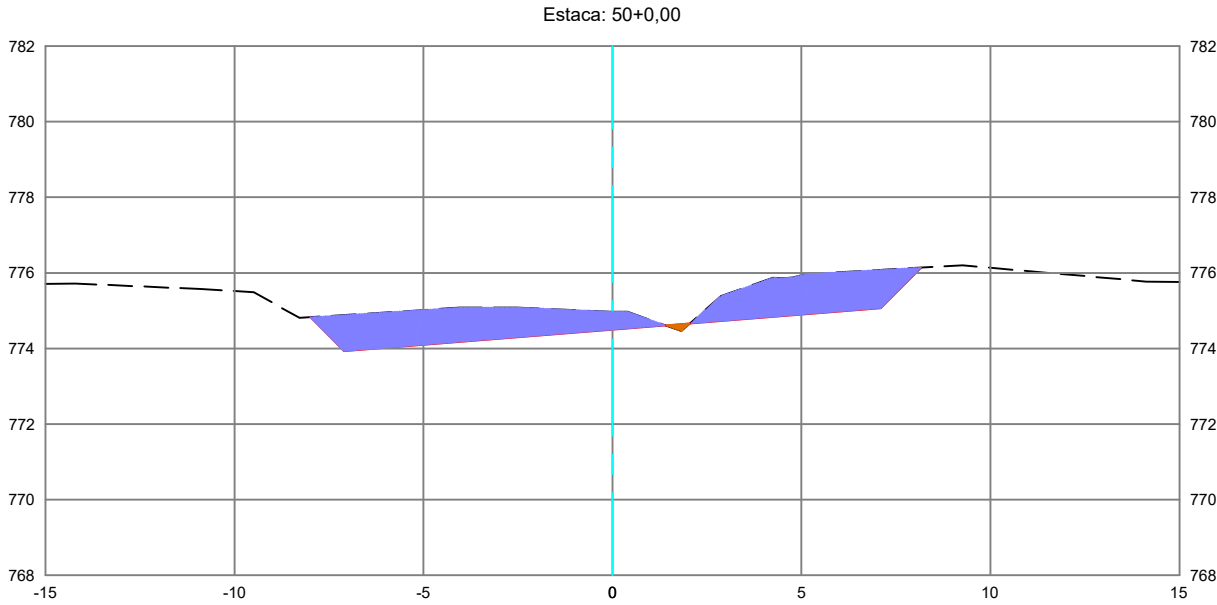

EST.50+0.00			
TIPO	ÁREA (m2)	VOLUME (m3)	VOLUME ACUMULADO (m3)
Terreno Removido	11.44	264.85	1264.05
Terreno Aterrado	0.06	0.61	5508.77



REVISÕES					
REV.	DATA	DESCRIÇÃO	EXECUÇÃO	VERIFICAÇÃO	APROV.
0	04/24	EMIÇÃO INICIAL	MSB	MHA	MHA

RESPONSÁVEL(S) TÉCNICO(S):	
OMAR CARDOSO ROSA FILHO - CREA nº 14.476/D-DF	
PROJETISTAS:	OMAR CARDOSO ROSA FILHO
VERIFICAÇÃO:	
DESENHISTAS:	ÉVERTON MESQUITA
APROVAÇÃO:	



Prefeitura de Ouvidor

LOCAL/MUNICÍPIO: RODOVIA MUNICIPAL DO PARAÍSO / OUVIDOR-GO		ART:	
TÍTULO: PROJETO EXECUTIVO PROJETO DE TERRAPLENAGEM SEÇÕES TRANSVERSAIS PER. UBANO DE OUVIDOR E REGIÃO DE PARAÍSO		REVISÃO:	DATA:
		0	04/2024
		FOLHA:	ESCALA:
		PT - 19	1 : 200
DESENHO:		PT - 19 DE PT-224	

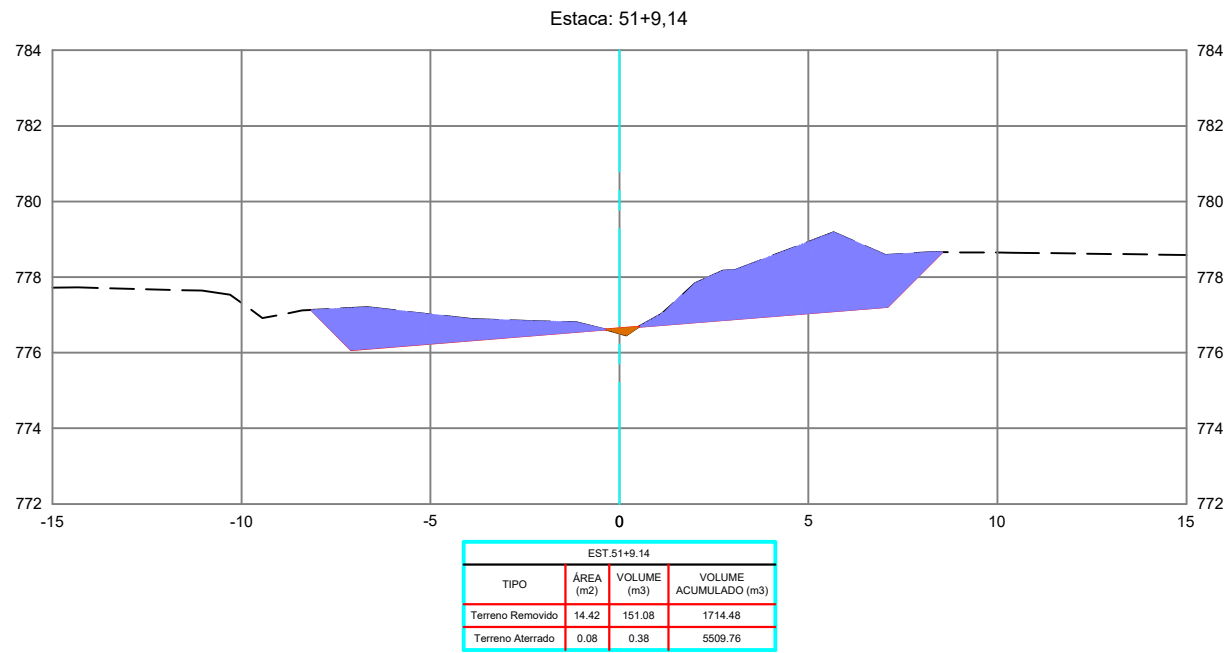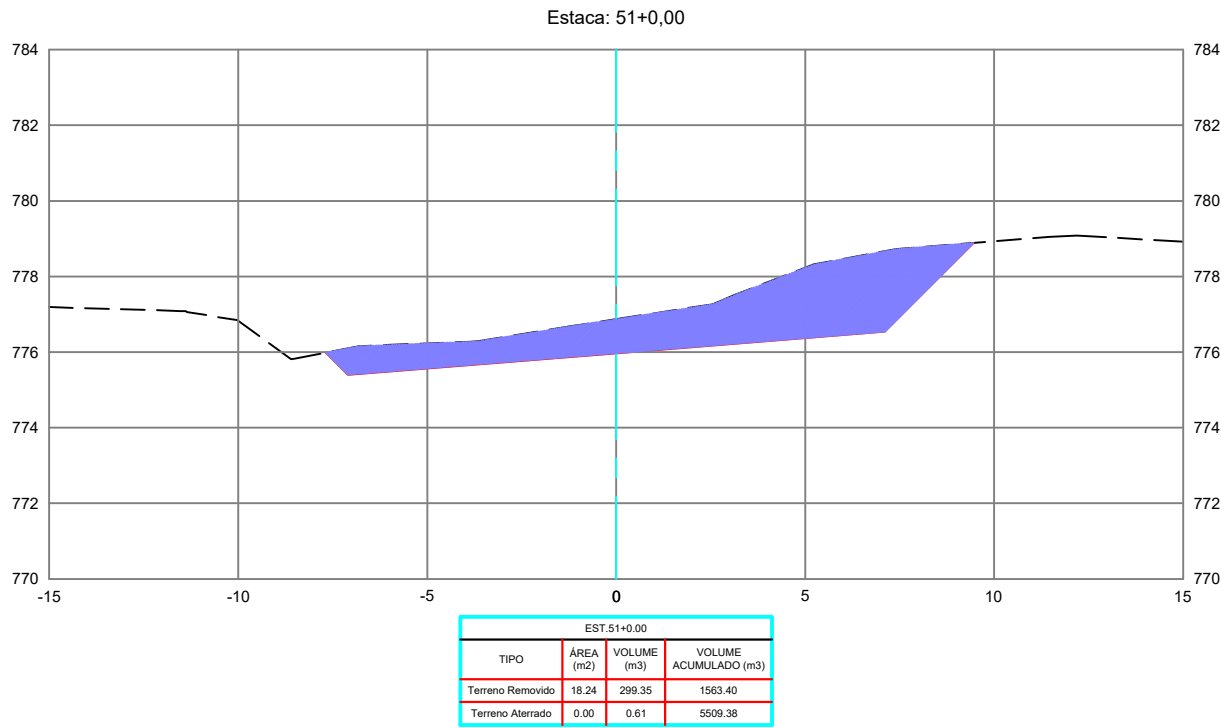

REVISÕES					
REV.	DATA	DESCRIÇÃO	EXECUÇÃO	VERIFICAÇÃO	APROV.
0	04/24	EMIÇÃO INICIAL	MSB	MHA	MHA

RESPONSÁVEL(S) TÉCNICO(S):
OMAR CARDOSO ROSA FILHO - CREA nº 14.476/D-DF
PROJETISTAS:
OMAR CARDOSO ROSA FILHO
VERIFICAÇÃO:
DESENHISTAS:
ÉVERTON MESQUITA
APROVAÇÃO:



Prefeitura de Ouvidor

LOCAL/MUNICÍPIO:
RODOVIA MUNICIPAL DO PARAÍSO / OUVIDOR-GO

TÍTULO:
PROJETO EXECUTIVO
PROJETO DE TERRAPLENAGEM
SEÇÕES TRANSVERSAIS
PER. UBANO DE OUVIDOR E REGIÃO DE PARAÍSO

ART:





REVISÃO:
0

DATA:
04/2024

FOLHA:
PT - 20

ESCALA:
1 : 200

DESENHO:
PT - 20 DE PT-224

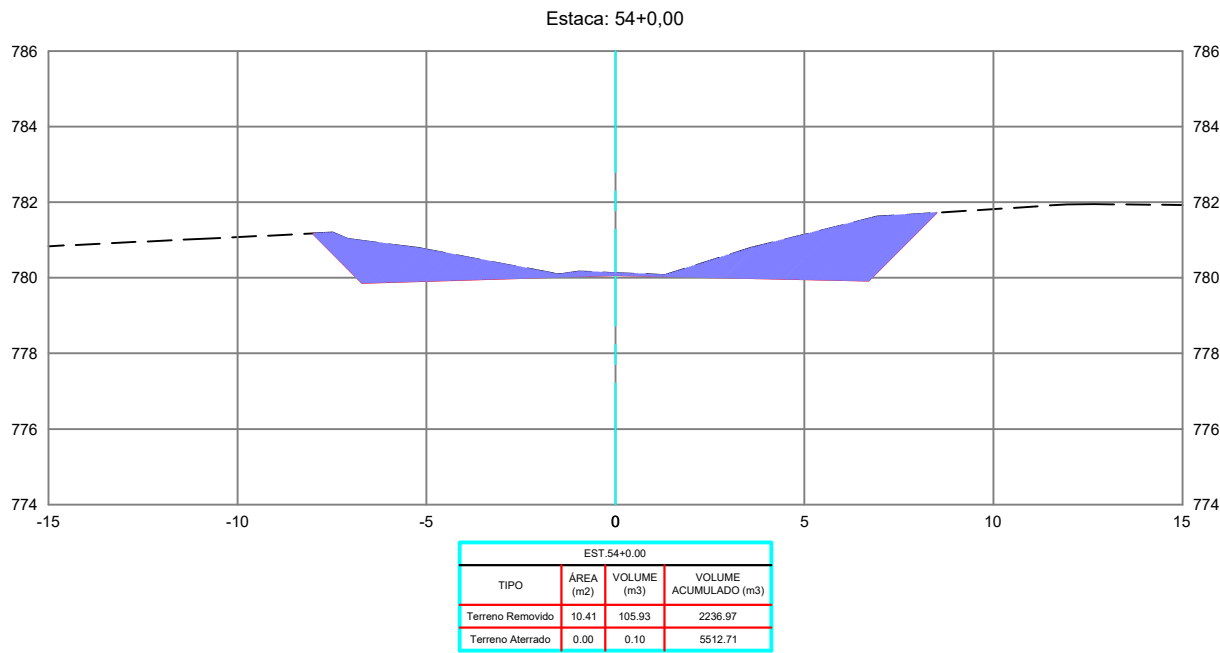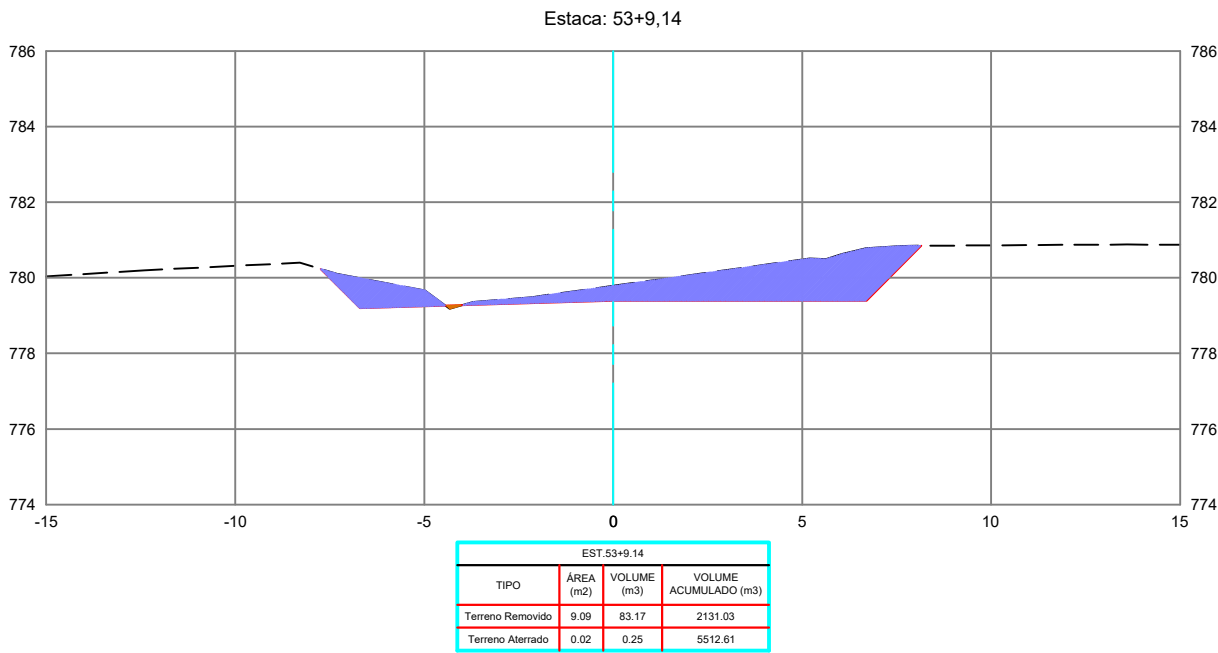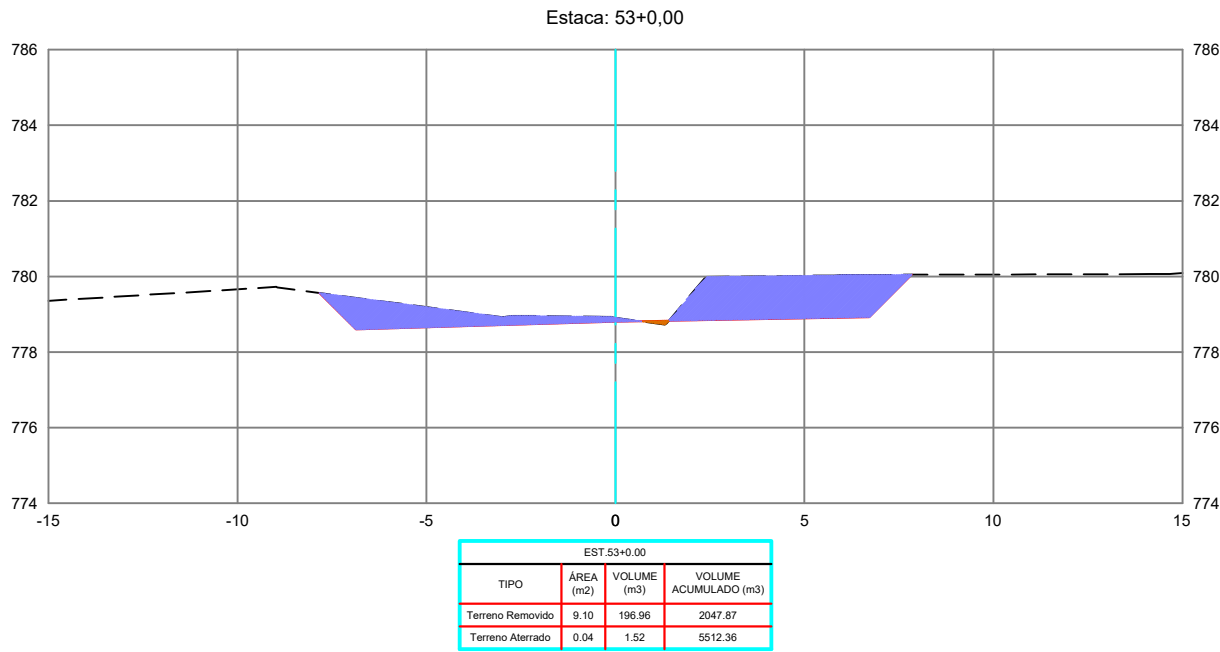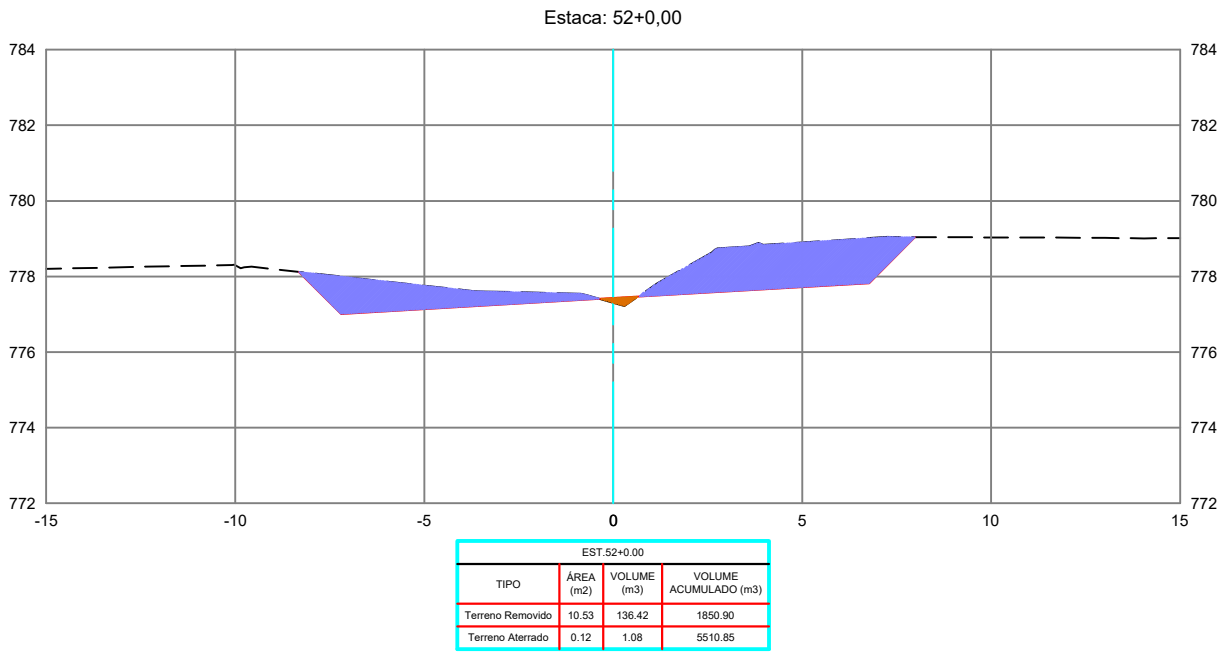

REVISÕES					
REV.	DATA	DESCRIÇÃO	EXECUÇÃO	VERIFICAÇÃO	APROV.
0	04/24	EMIÇÃO INICIAL	MSB	MHA	MHA

LEGENDA:

ARTICULAÇÃO

RESPONSÁVEIS TÉCNICOS:
OMAR CARDOSO ROSA FILHO - CREA nº 14.476/D-DF
PROJETISTAS:
OMAR CARDOSO ROSA FILHO
VERIFICAÇÃO:
DESENHISTAS:
ÉVERTON MESQUITA
APROVAÇÃO:



PREFEITURA DE
OUVIDOR
Cuidando da nossa gente.

Prefeitura de Ouvidor

LOCAL/MUNICÍPIO:
RODOVIA MUNICIPAL DO PARAÍSO / OUVIDOR-GO



TÍTULO:
PROJETO EXECUTIVO
PROJETO DE TERRAPLENAGEM
SEÇÕES TRANSVERSAIS
PER. UBANO DE OUVIDOR E REGIÃO DE PARAÍSO

ART:

REVISÃO: 0
DATA: 04/2024

FOLHA: PT - 21
ESCALA: 1 : 200

DESENHO:
PT - 21 DE PT-224

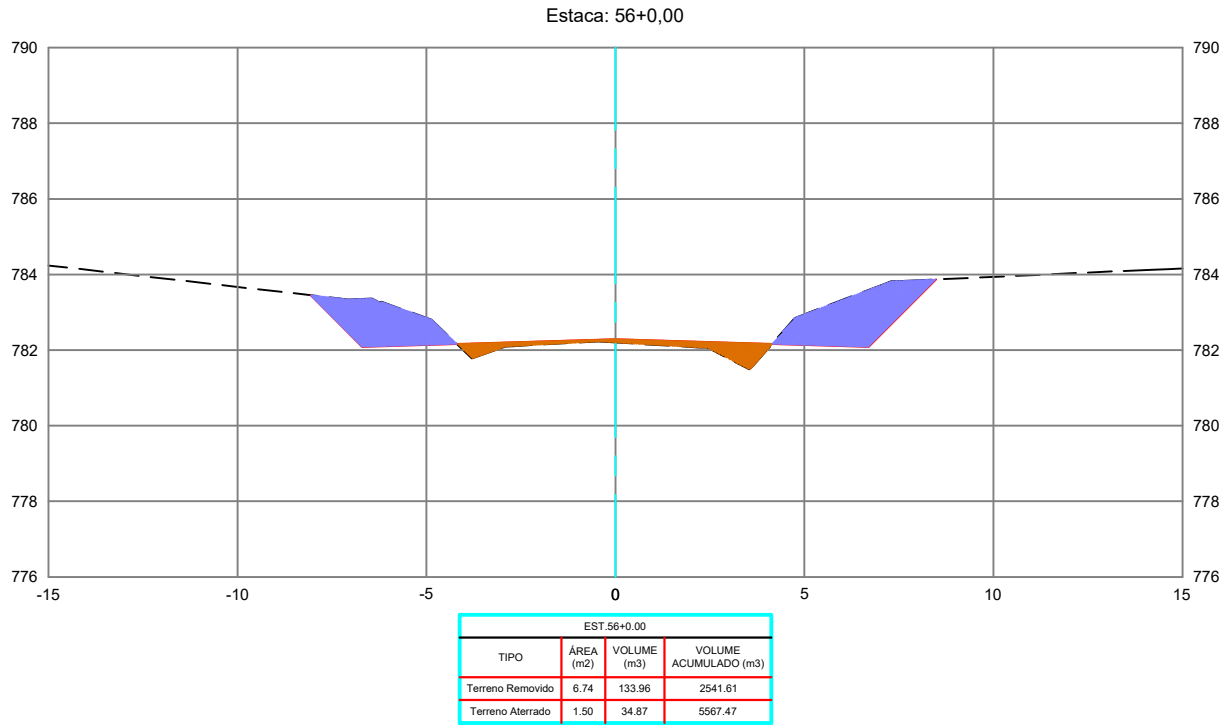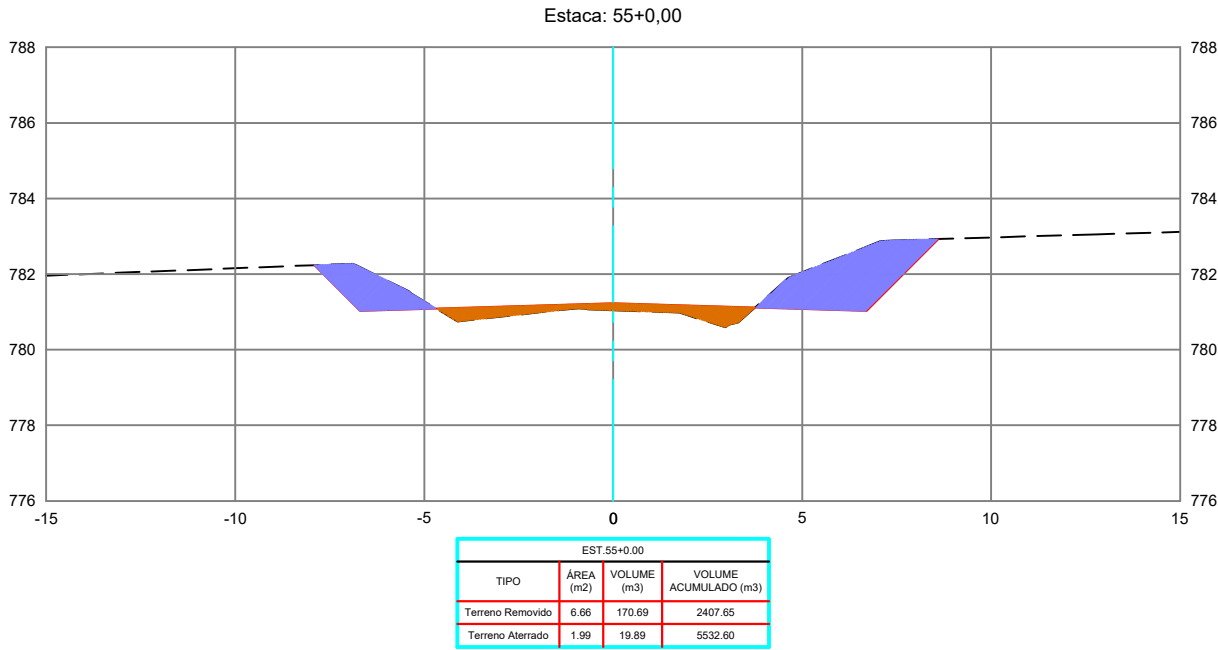

REVISÕES					
REV.	DATA	DESCRIÇÃO	EXECUÇÃO	VERIFICAÇÃO	APROV.
0	04/24	EMIÇÃO INICIAL	MSB	MHA	MHA

RESPONSÁVEL(S) TÉCNICO(S):	
OMAR CARDOSO ROSA FILHO – CREA nº 14.476/D-DF	
PROJETISTAS:	OMAR CARDOSO ROSA FILHO
VERIFICAÇÃO:	
DESENHISTAS:	ÉVERTON MESQUITA
APROVAÇÃO:	



Prefeitura de Ouvidor

LOCAL/MUNICÍPIO:
RODOVIA MUNICIPAL DO PARAÍSO / OUVIDOR-GO



TÍTULO:
PROJETO EXECUTIVO
PROJETO DE TERRAPLENAGEM
SEÇÕES TRANSVERSAIS
PER. UBANO DE OUVIDOR E REGIÃO DE PARAÍSO

ART:





REVISÃO: 0 DATA: 04/2024

FOLHA: PT - 22 ESCALA: 1 : 200

DESENHO: PT - 22 DE PT-224

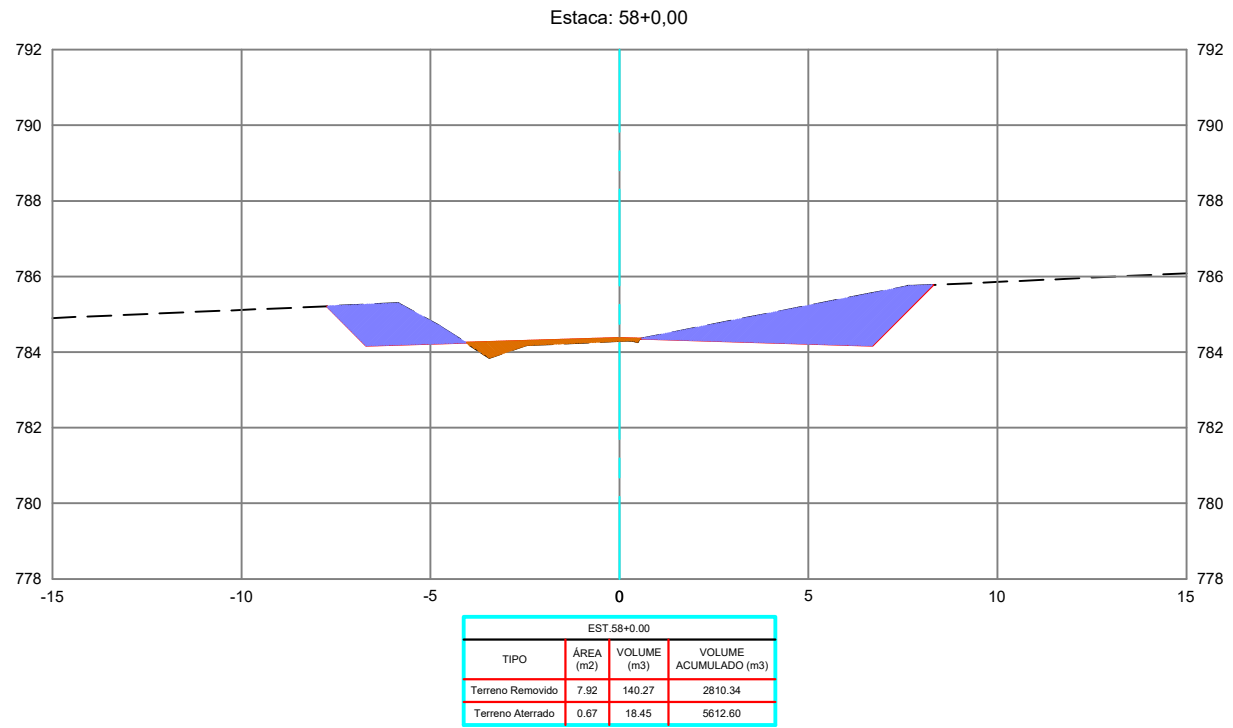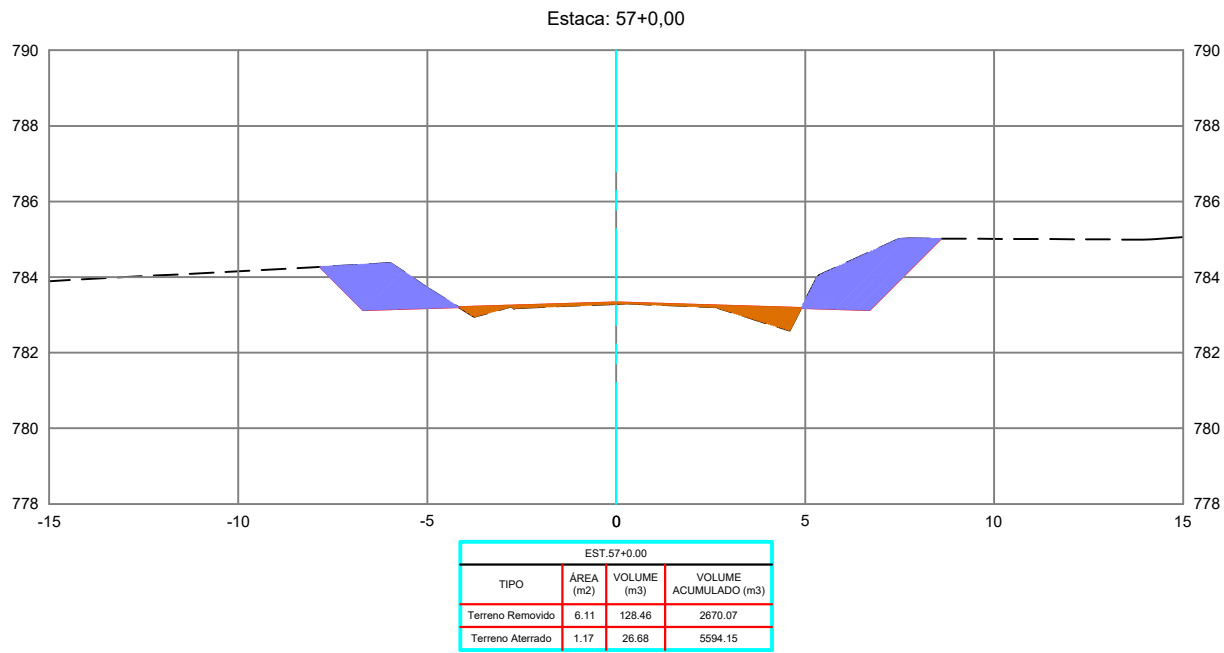

REVISÕES						LICENÇA:		ARTICULAÇÃO:		RESPONSÁVEL(S) TÉCNICO(S):		LOCAL/MUNICÍPIO: RODOVIA MUNICIPAL DO PARAÍSO / OUVIDOR-GO		ART: REVISÃO: 0 DATA: 04/2024	
REV.	DATA	DESCRIÇÃO	EXECUÇÃO	VERIFICAÇÃO	APROV.					OMAR CARDOSO ROSA FILHO - CREA nº 14.476/D-DF					
0	04/24	EMIÇÃO INICIAL	MSB	MHA	MHA					PROJETISTAS: OMAR CARDOSO ROSA FILHO		TÍTULO: PROJETO EXECUTIVO PROJETO DE TERRAPLENAGEM SEÇÕES TRANSVERSAIS PER. UBANO DE OUVIDOR E REGIÃO DE PARAÍSO		FOLHA: PT - 23 ESCALA: 1 : 200	
										VERIFICAÇÃO:					
										DESENHISTAS: ÉVERTON MESQUITA					
										APROVAÇÃO:					

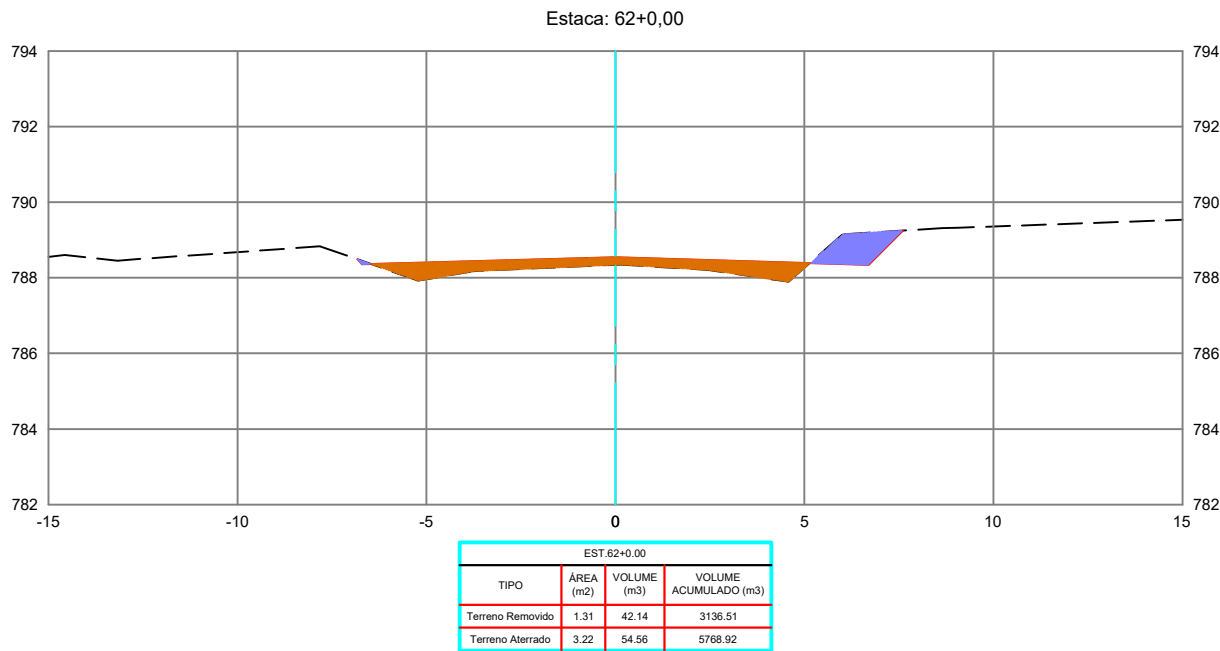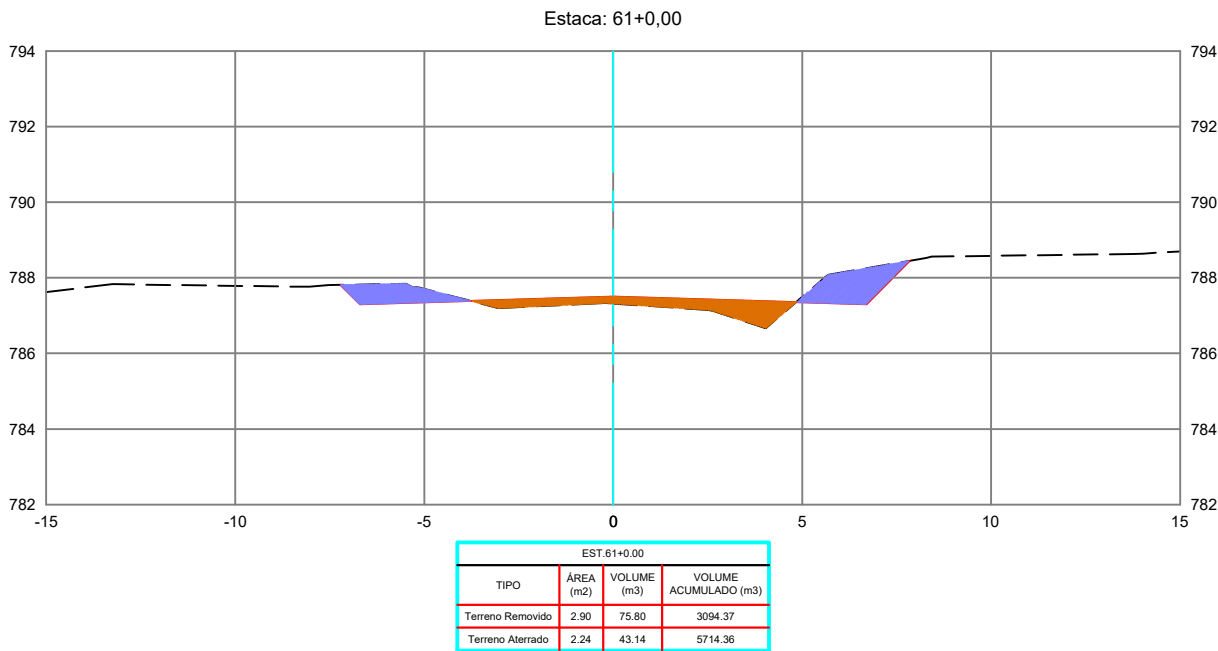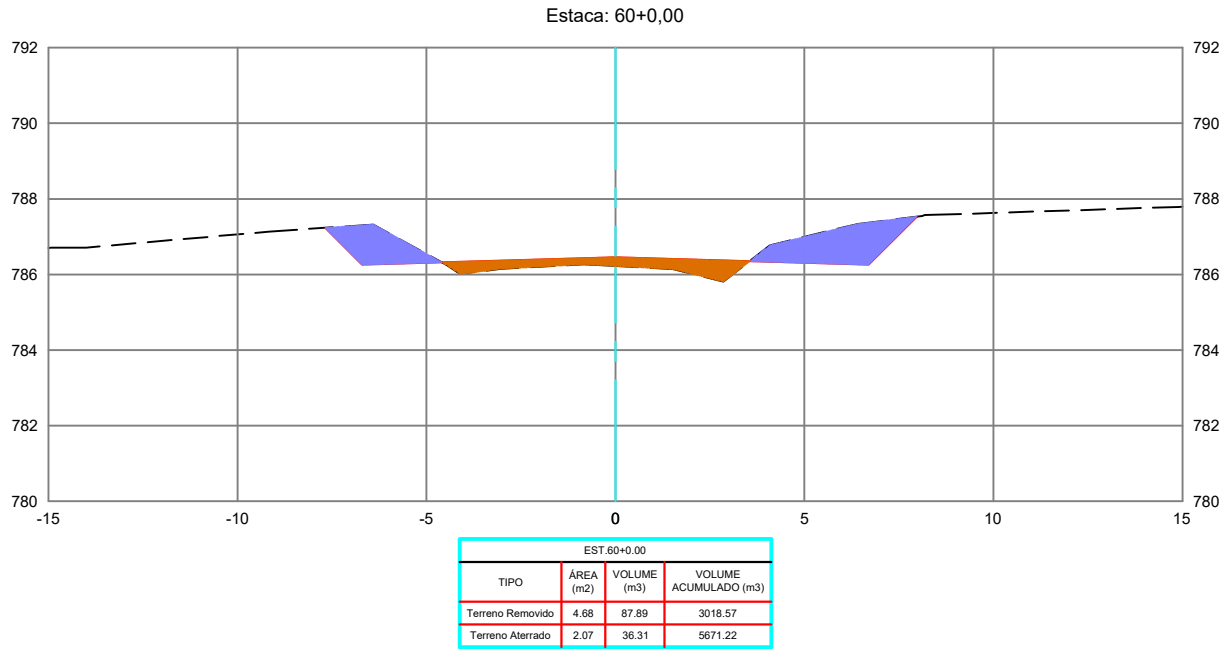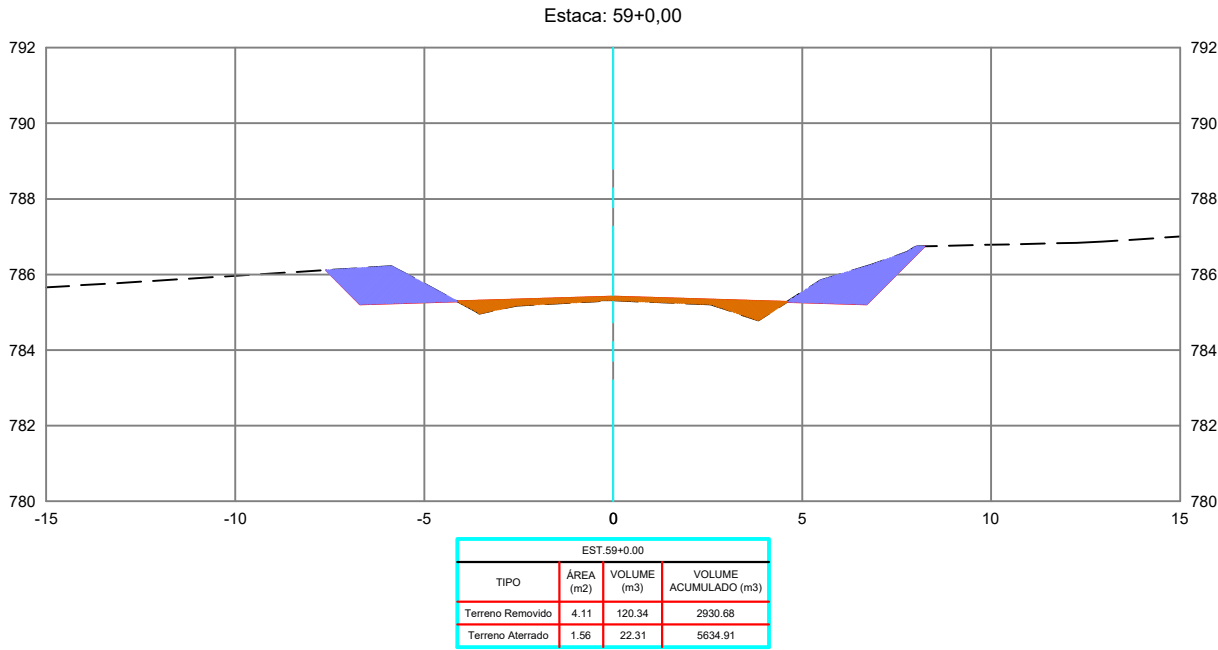

REVISÕES					
REV.	DATA	DESCRIÇÃO	EXECUÇÃO	VERIFICAÇÃO	APROV.
0	04/24	EMIÇÃO INICIAL	MSB	MHA	MHA

LEGENDA:

ARTICULAÇÃO

RESPONSÁVEIS TÉCNICOS:
OMAR CARDOSO ROSA FILHO - CREA nº 14.476/D-DF
PROJETISTAS:
OMAR CARDOSO ROSA FILHO
VERIFICAÇÃO:
DESENHISTAS:
ÉVERTON MESQUITA
APROVAÇÃO:



PREFEITURA DE
OUVIDOR
Cuidando da nossa gente.

Prefeitura de Ouvidor

LOCAL/MUNICÍPIO:
RODOVIA MUNICIPAL DO PARAÍSO / OUVIDOR-GO





TÍTULO:
PROJETO EXECUTIVO
PROJETO DE TERRAPLENAGEM
SEÇÕES TRANSVERSAIS
PER. UBANO DE OUVIDOR E REGIÃO DE PARAÍSO

ART:

REVISÃO: 0
DATA: 04/2024

FOLHA: PT - 24
ESCALA: 1 : 200

DESENHO:
PT - 24 DE PT-224

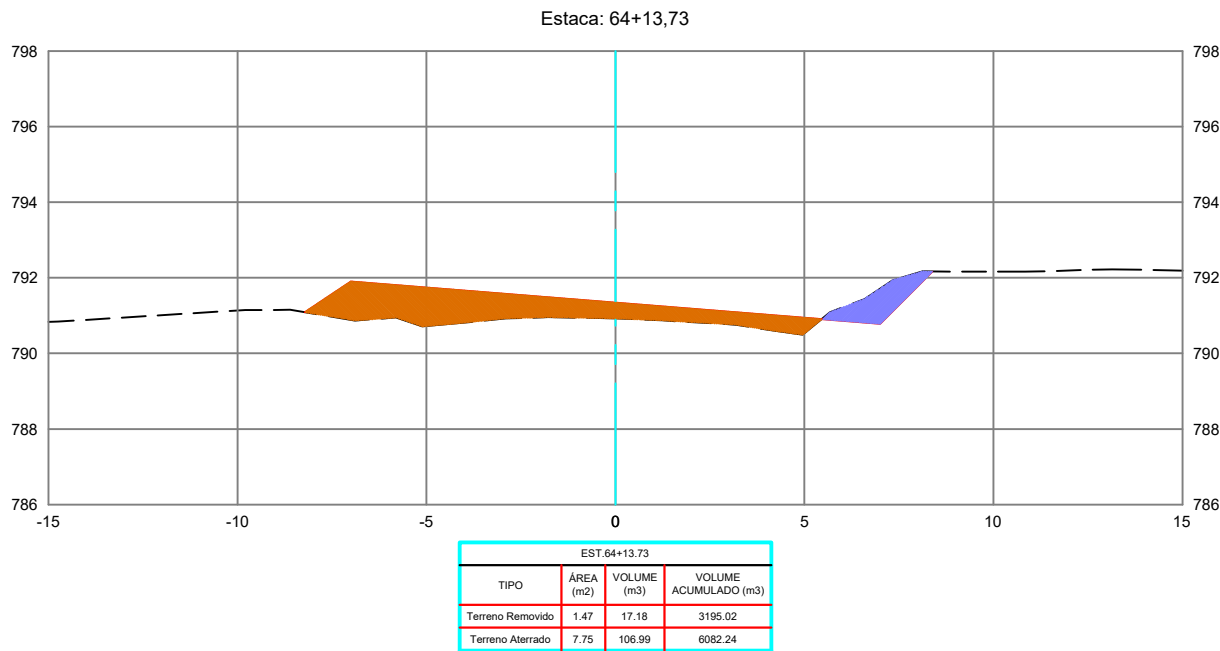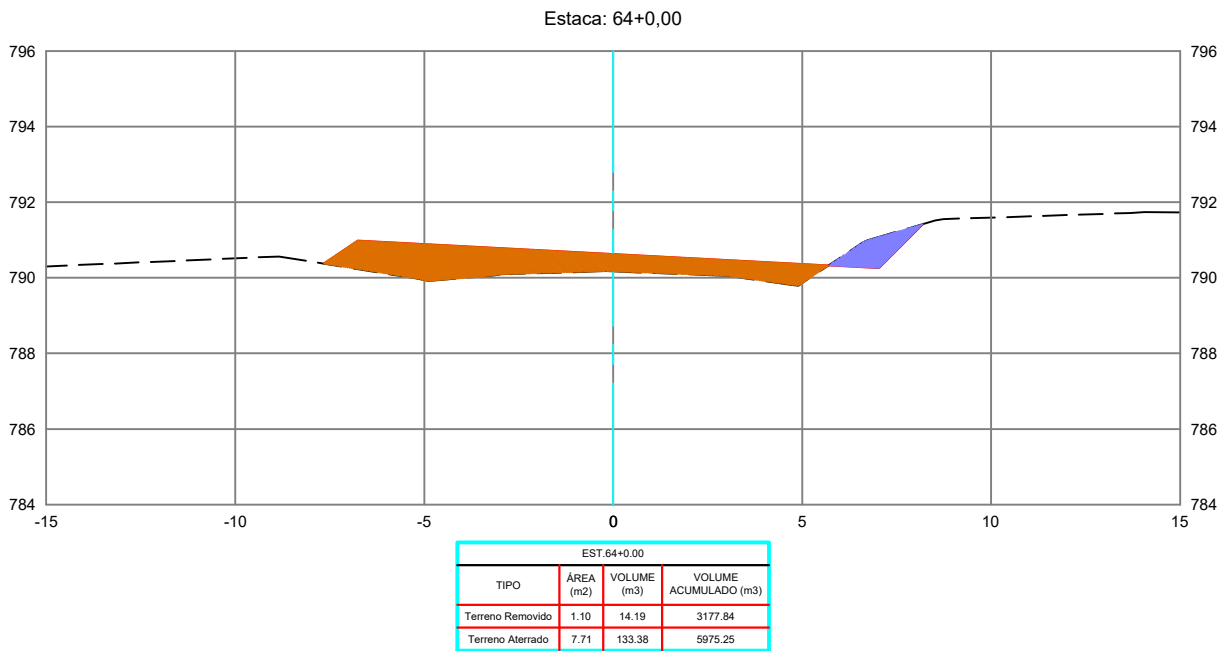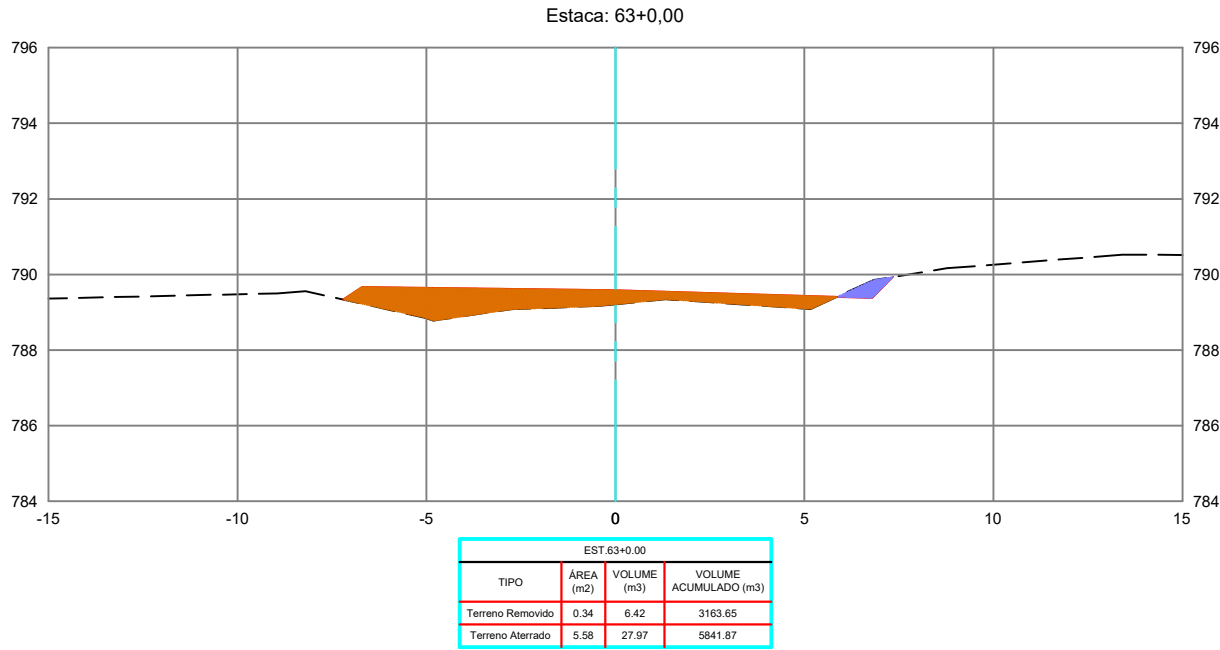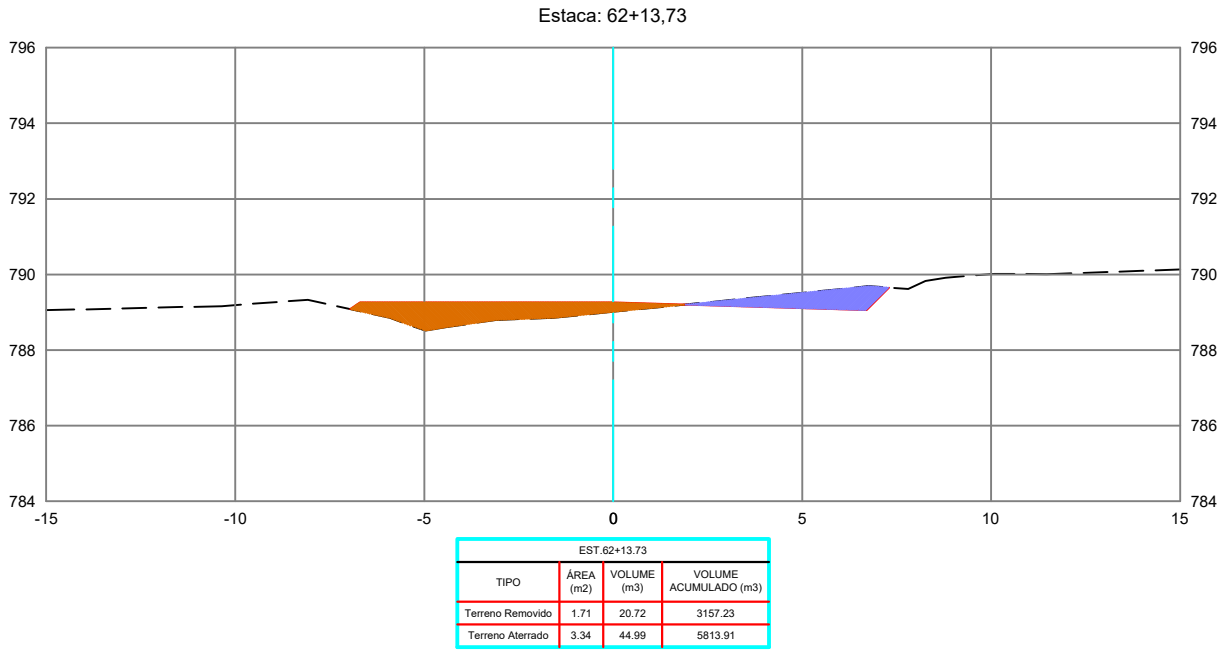

REVISÕES					
REV.	DATA	DESCRIÇÃO	EXECUÇÃO	VERIFICAÇÃO	APROV.
0	04/24	EMIÇÃO INICIAL	MSB	MHA	MHA

USCENDA:

ARTICULAÇÃO

RESPONSÁVEIS TÉCNICOS:
OMAR CARDOSO ROSA FILHO - CREA nº 14.476/D-DF
PROJETISTAS:
OMAR CARDOSO ROSA FILHO
VERIFICAÇÃO:
DESENHISTAS:
ÉVERTON MESQUITA
APROVAÇÃO:



PREFEITURA DE
OUIDOR
Cuidando da nossa gente.

Prefeitura de Ouidor

LOCAL/MUNICÍPIO:
RODOVIA MUNICIPAL DO PARAÍSO / OUIDOR-GO





TÍTULO:
PROJETO EXECUTIVO
PROJETO DE TERRAPLENAGEM
SEÇÕES TRANSVERSAIS
PER. UBANO DE OUIDOR E REGIÃO DE PARAÍSO

ART:

REVISÃO: 0
DATA: 04/2024

FOLHA: PT - 25
ESCALA: 1 : 200

DESENHO: PT - 25 DE PT-224

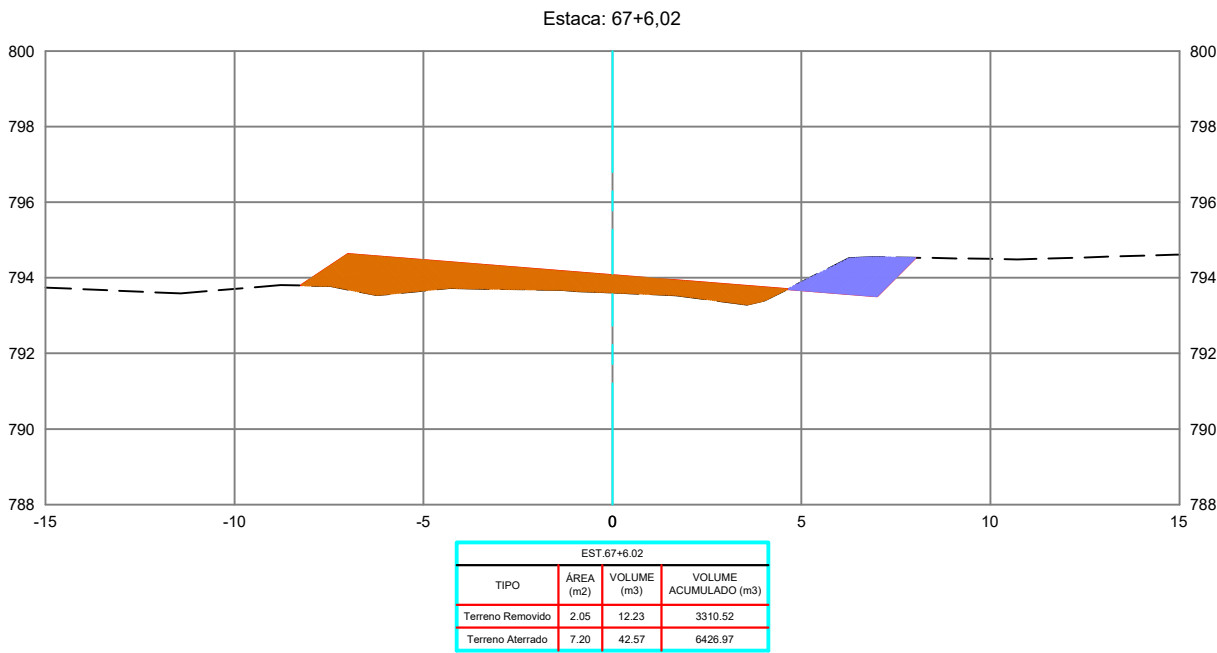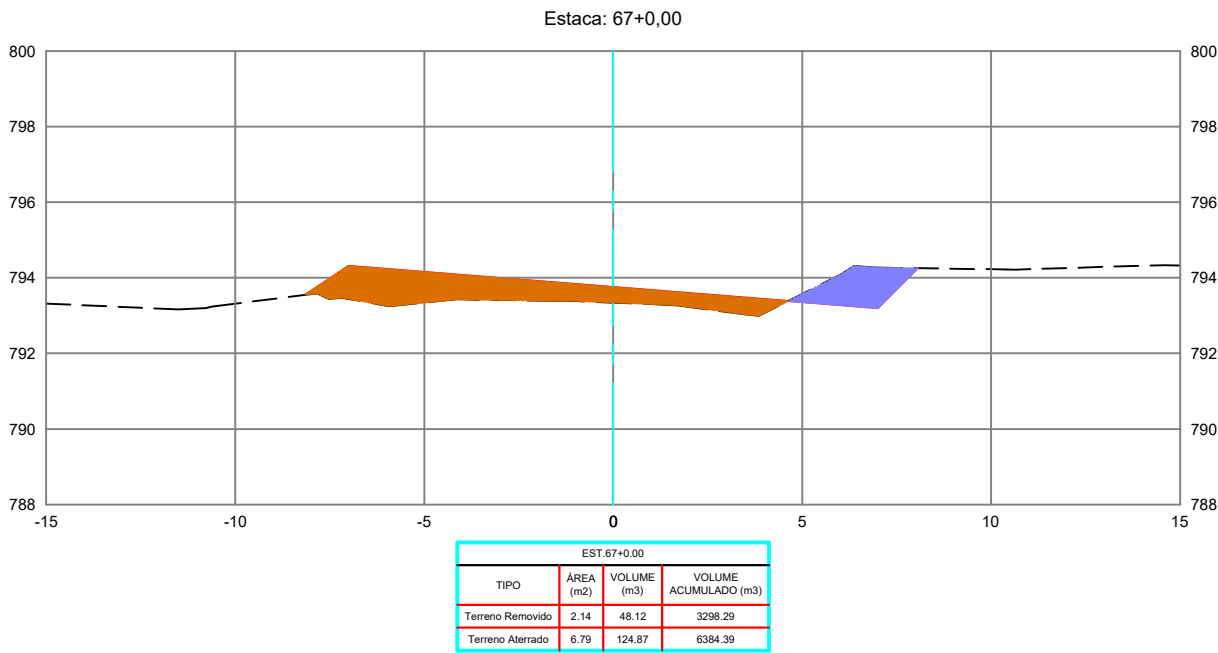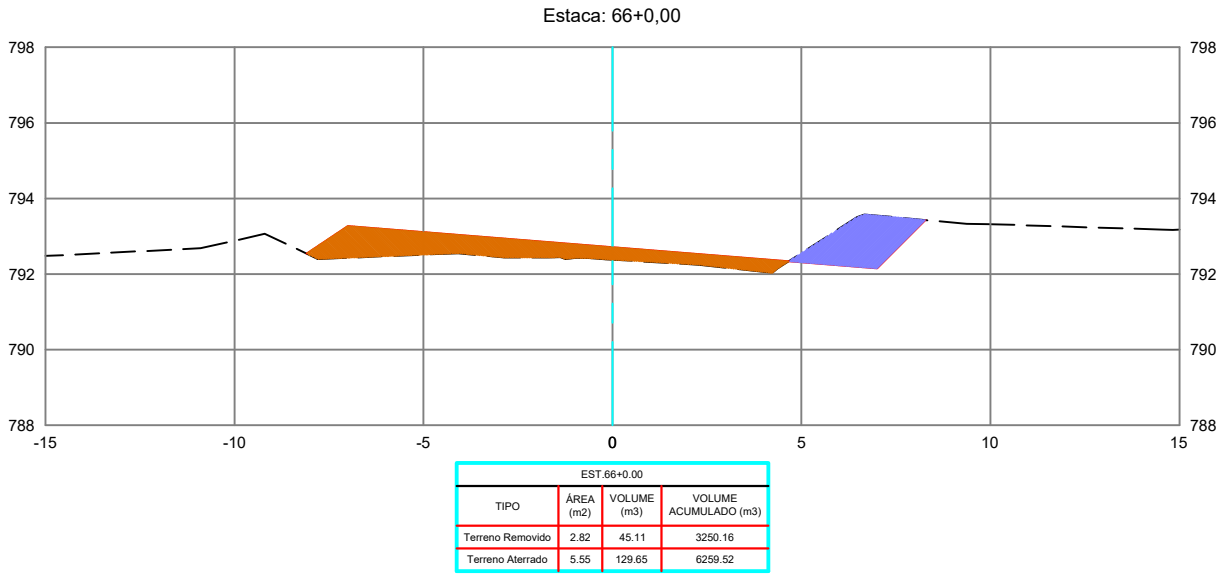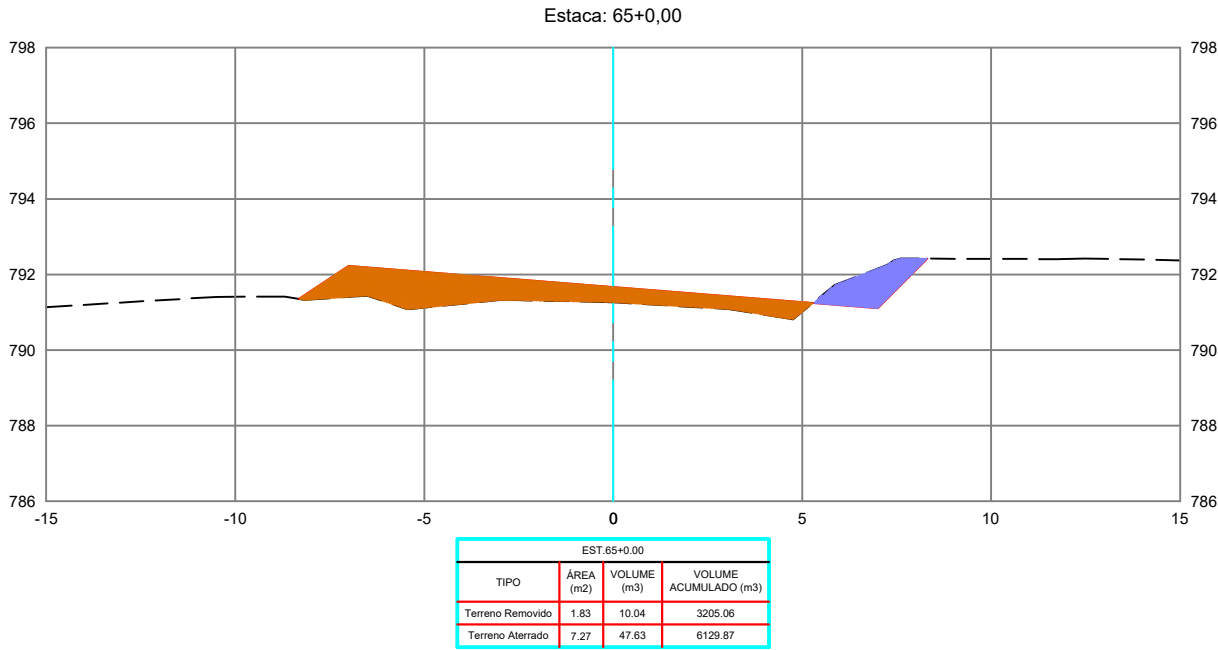

REVISÕES					
REV.	DATA	DESCRIÇÃO	EXECUÇÃO	VERIFICAÇÃO	APROV.
0	04/24	EMIÇÃO INICIAL	MSB	MHA	MHA

USCENDA:

ARTICULAÇÃO

RESPONSÁVEIS TÉCNICOS:
OMAR CARDOSO ROSA FILHO - CREA nº 14.476/D-DF
PROJETISTAS:
OMAR CARDOSO ROSA FILHO
VERIFICAÇÃO:
DESENHISTAS:
ÉVERTON MESQUITA
APROVAÇÃO:



PREFEITURA DE
OUVIDOR
Cuidando da nossa gente.

Prefeitura de Ouvidor

LOCAL/MUNICÍPIO:
RODOVIA MUNICIPAL DO PARAÍSO / OUVIDOR-GO





TÍTULO:
PROJETO EXECUTIVO
PROJETO DE TERRAPLENAGEM
SEÇÕES TRANSVERSAIS
PER. UBANO DE OUVIDOR E REGIÃO DE PARAÍSO

ART:

REVISÃO: 0 DATA: 04/2024

FOLHA: PT - 26 ESCALA: 1 : 200

DESENHO: PT - 26 DE PT-224

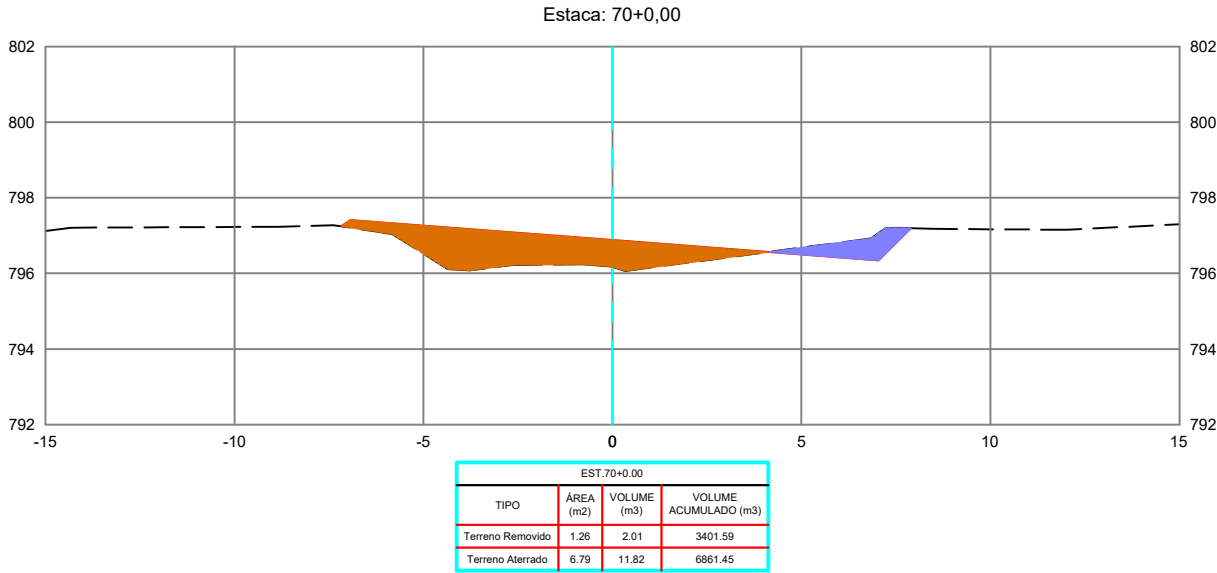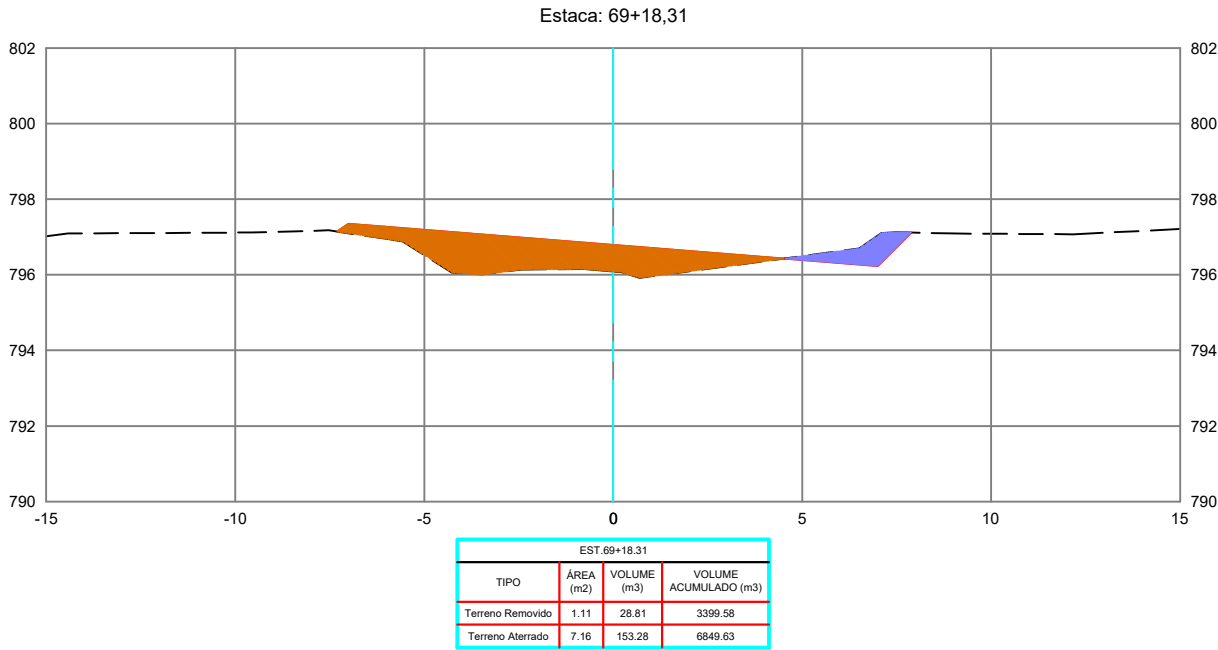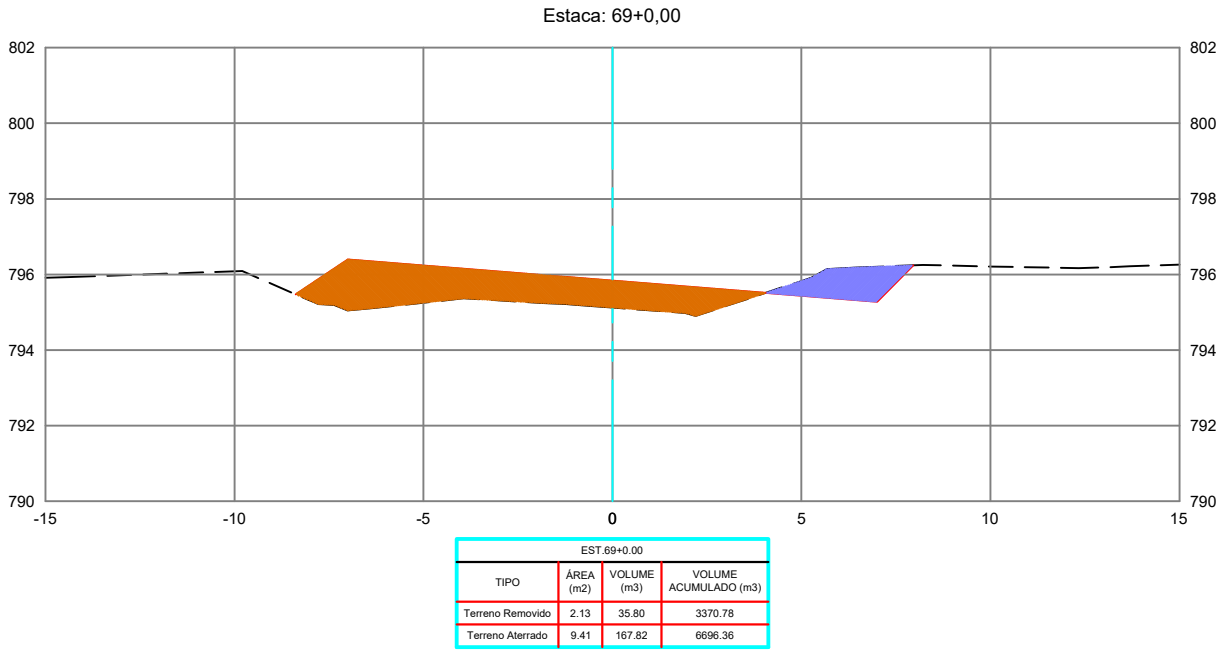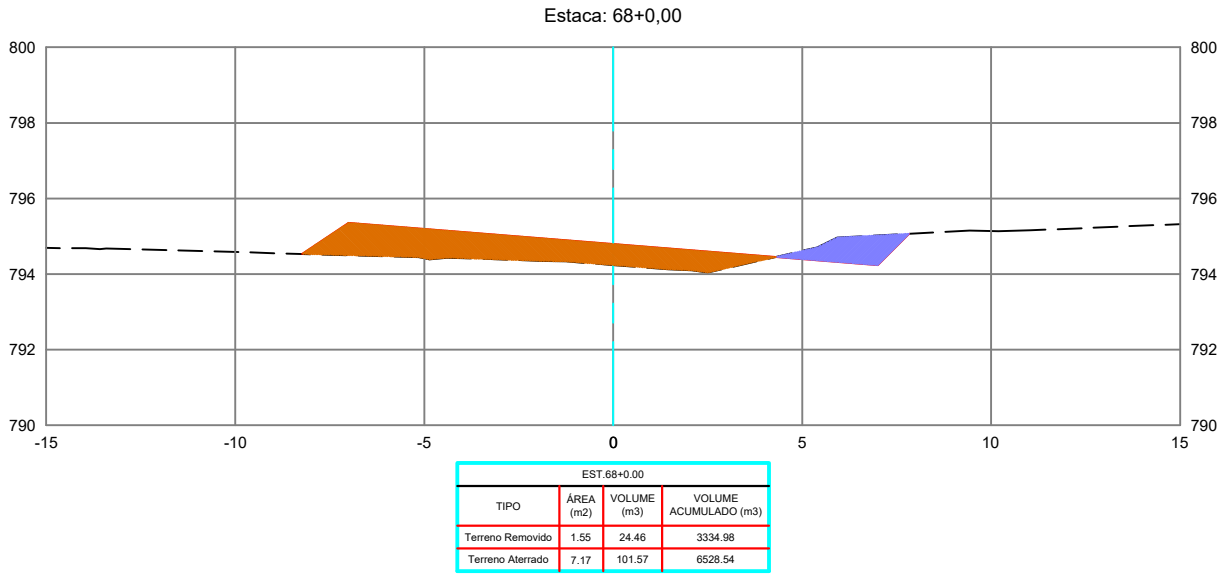

REVISÕES					
REV.	DATA	DESCRIÇÃO	EXECUÇÃO	VERIFICAÇÃO	APROV.
0	04/24	EMIÇÃO INICIAL	MSB	MHA	MHA

LEGENDA:

ARTICULAÇÃO

RESPONSÁVEIS TÉCNICOS:
OMAR CARDOSO ROSA FILHO - CREA nº 14.476/D-DF
PROJETISTAS:
OMAR CARDOSO ROSA FILHO
VERIFICAÇÃO:
DESENHISTAS:
EWERTON MESQUITA
APROVAÇÃO:



PREFEITURA DE
OUVIDOR
Cuidando da nossa gente.

Prefeitura de Ouvidor

LOCAL/MUNICÍPIO:
RODOVIA MUNICIPAL DO PARAÍSO / OUVIDOR-GO





TÍTULO:
PROJETO EXECUTIVO
PROJETO DE TERRAPLENAGEM
SEÇÕES TRANSVERSAIS
PER. UBANO DE OUVIDOR E REGIÃO DE PARAÍSO

ART:

REVISÃO: 0 DATA: 04/2024

FOLHA: PT - 27 ESCALA: 1 : 200

DESENHO: PT - 27 DE PT-224

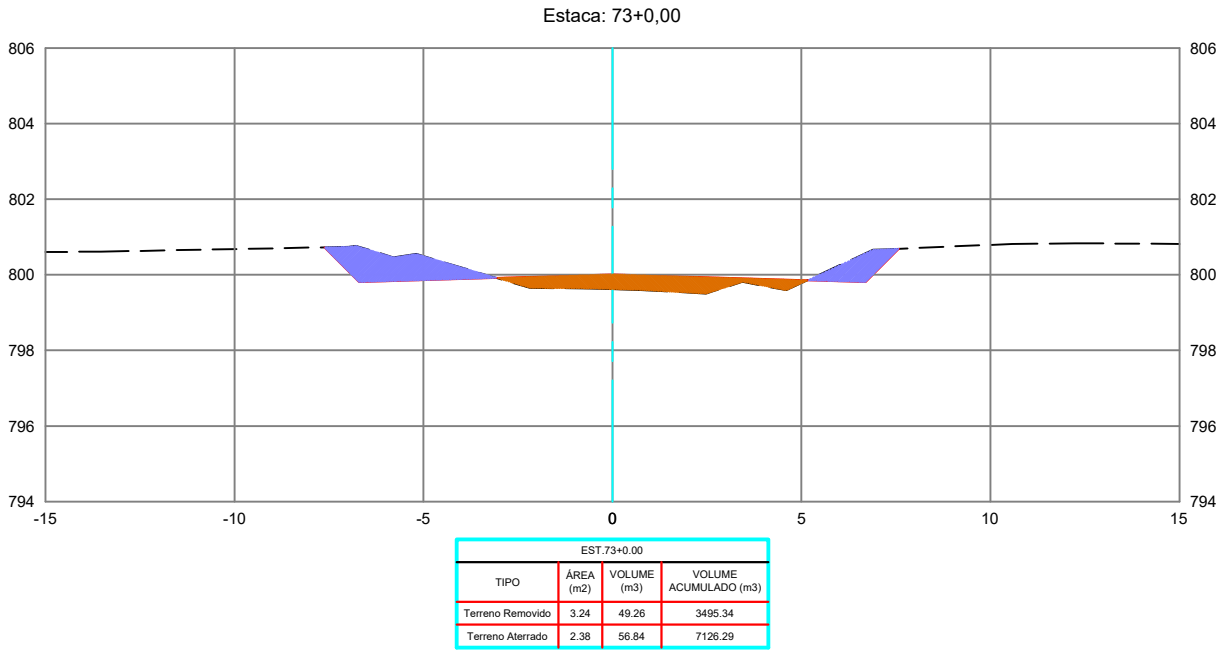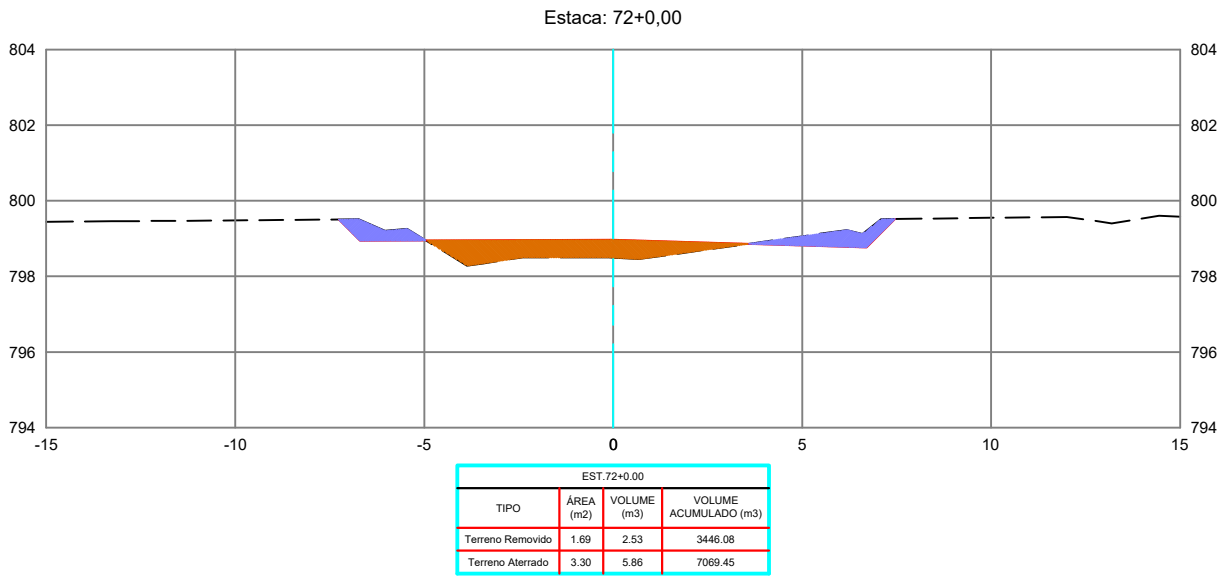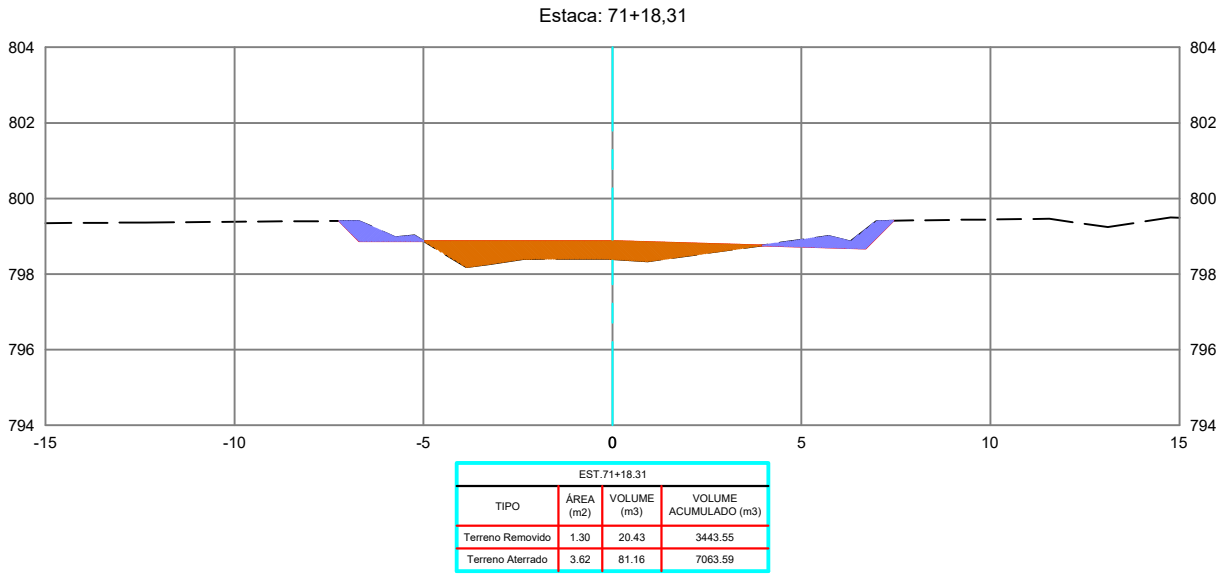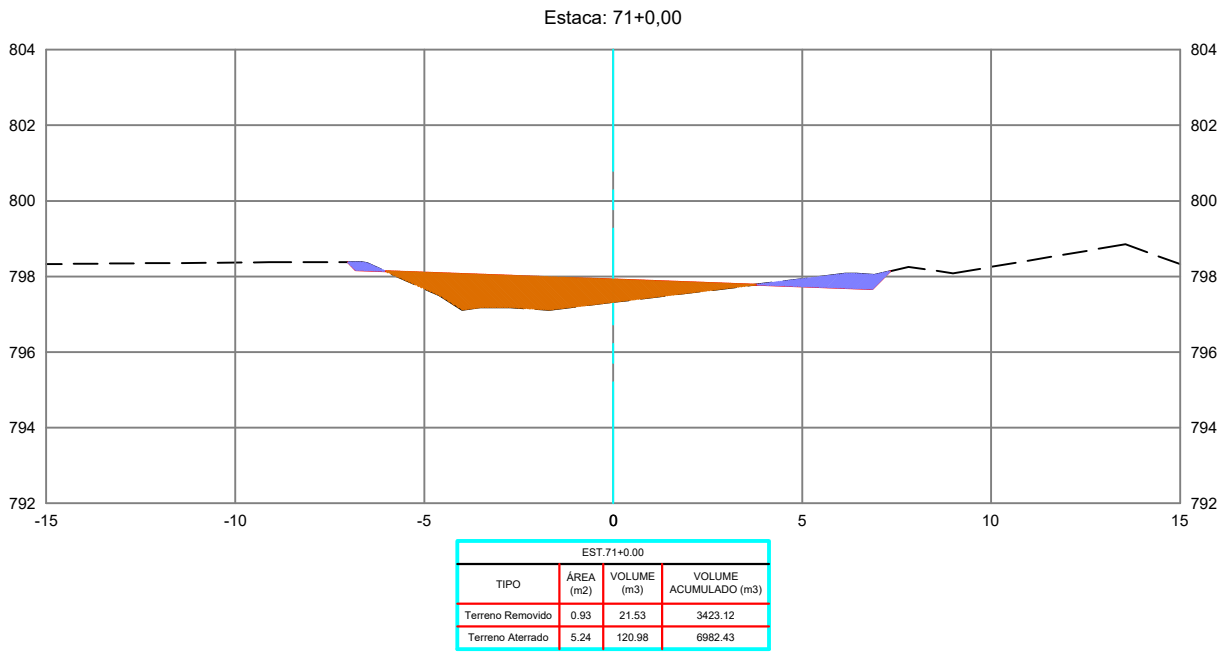

REVISÕES					
REV.	DATA	DESCRIÇÃO	EXECUÇÃO	VERIFICAÇÃO	APROV.
0	04/24	EMIÇÃO INICIAL	MSB	MHA	MHA

LEGENDA:





ARTICULAÇÃO

RESPONSÁVEIS TÉCNICOS:
OMAR CARDOSO ROSA FILHO - CREA nº 14.476/D-DF
PROJETISTAS:
OMAR CARDOSO ROSA FILHO
VERIFICAÇÃO:
DESENHISTAS:
ÉVERTON MESQUITA
APROVAÇÃO:



Prefeitura de Ouvidor

LOCAL/MUNICÍPIO: RODOVIA MUNICIPAL DO PARAÍSO / OUVIDOR-GO		ART:	
TÍTULO: PROJETO EXECUTIVO PROJETO DE TERRAPLENAGEM SEÇÕES TRANSVERSAIS PER. UBANO DE OUVIDOR E REGIÃO DE PARAÍSO		REVISÃO: 0	DATA: 04/2024
		FOLHA: PT - 28	ESCALA: 1 : 200
		DESENHO:	PT - 28 DE PT-224

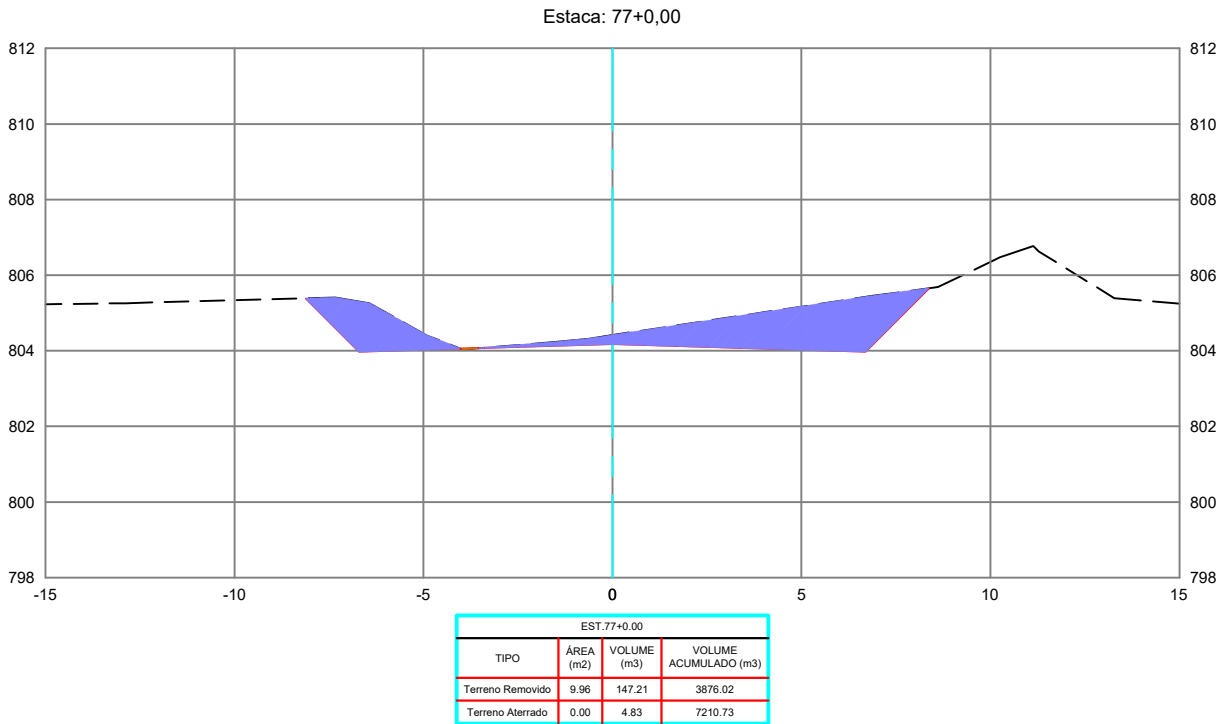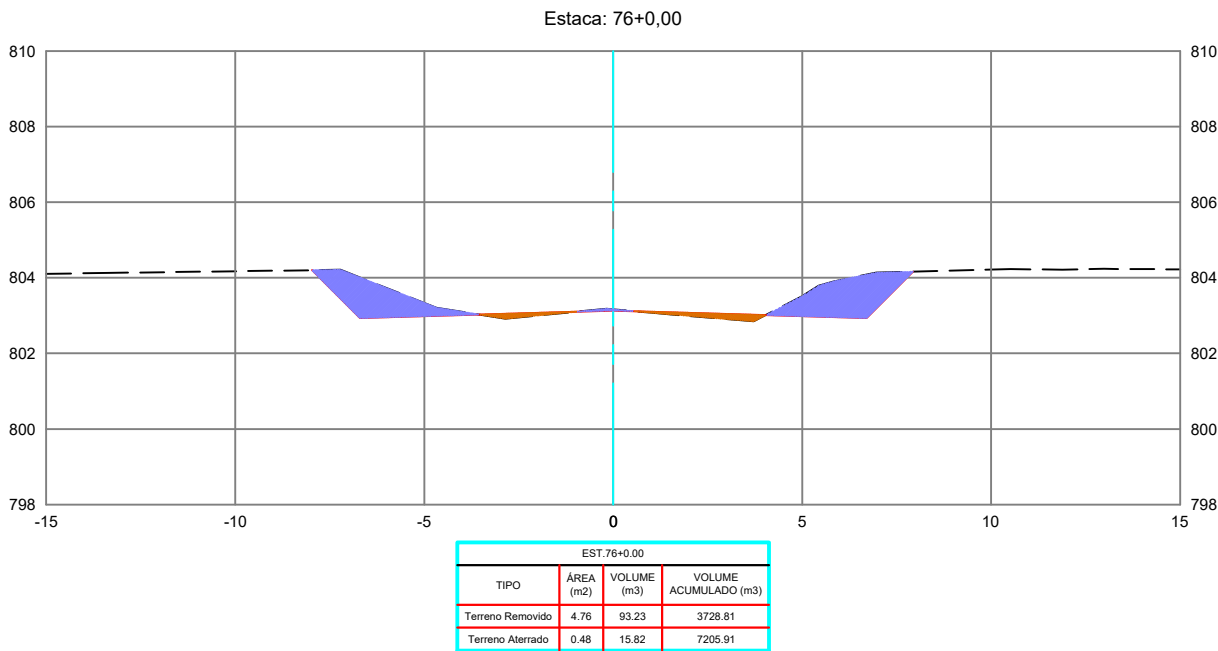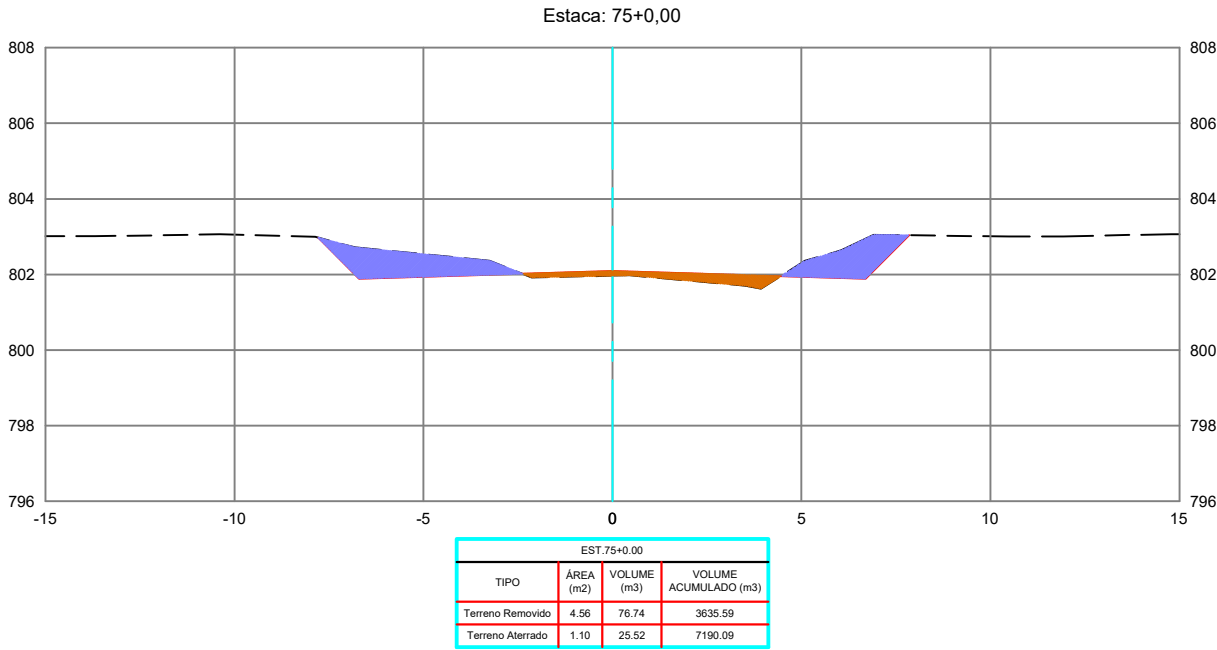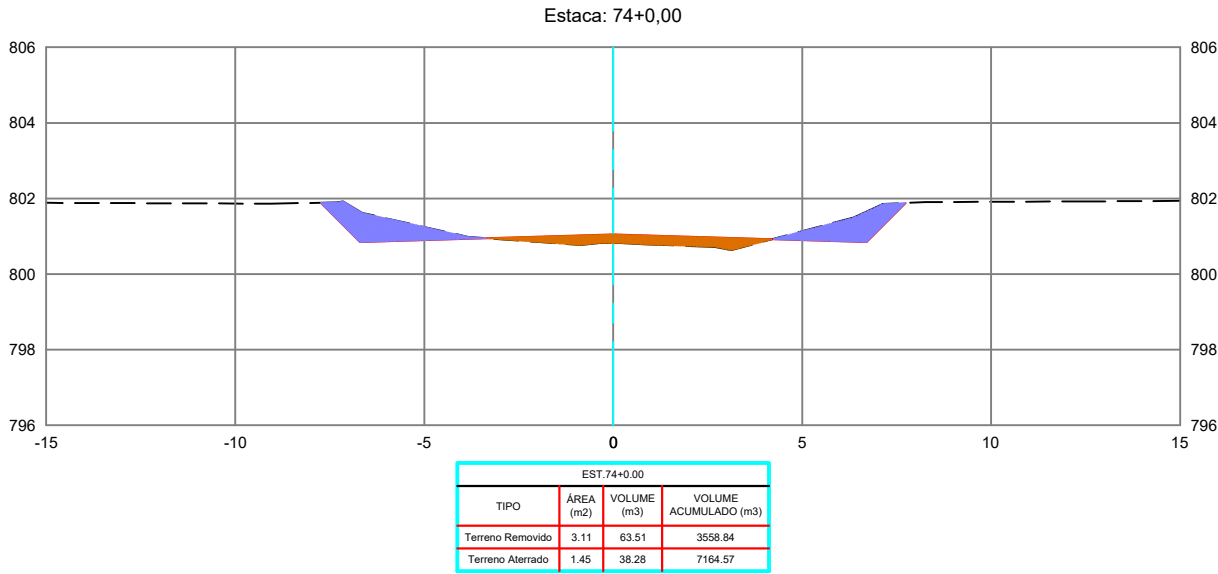

REVISÕES					
REV.	DATA	DESCRIÇÃO	EXECUÇÃO	VERIFICAÇÃO	APROV.
0	04/24	EMIÇÃO INICIAL	MSB	MHA	MHA

USCENDA:

ARTICULAÇÃO

RESPONSÁVEL(S) TÉCNICO(S):
OMAR CARDOSO ROSA FILHO - CREA nº 14.476/D-DF
PROJETISTAS:
OMAR CARDOSO ROSA FILHO
VERIFICAÇÃO:
DESENHISTAS:
ÉVERTON MESQUITA
APROVAÇÃO:



PREFEITURA DE
OUVIDOR
Cuidando da nossa gente.

Prefeitura de Ouvidor

LOCAL/MUNICÍPIO:
RODOVIA MUNICIPAL DO PARAÍSO / OUVIDOR-GO





TÍTULO:
PROJETO EXECUTIVO
PROJETO DE TERRAPLENAGEM
SEÇÕES TRANSVERSAIS
PER. UBANO DE OUVIDOR E REGIÃO DE PARAÍSO

ART:

REVISÃO: 0
DATA: 04/2024

FOLHA: PT - 29
ESCALA: 1 : 200

DESENHO:
PT - 29 DE PT-224

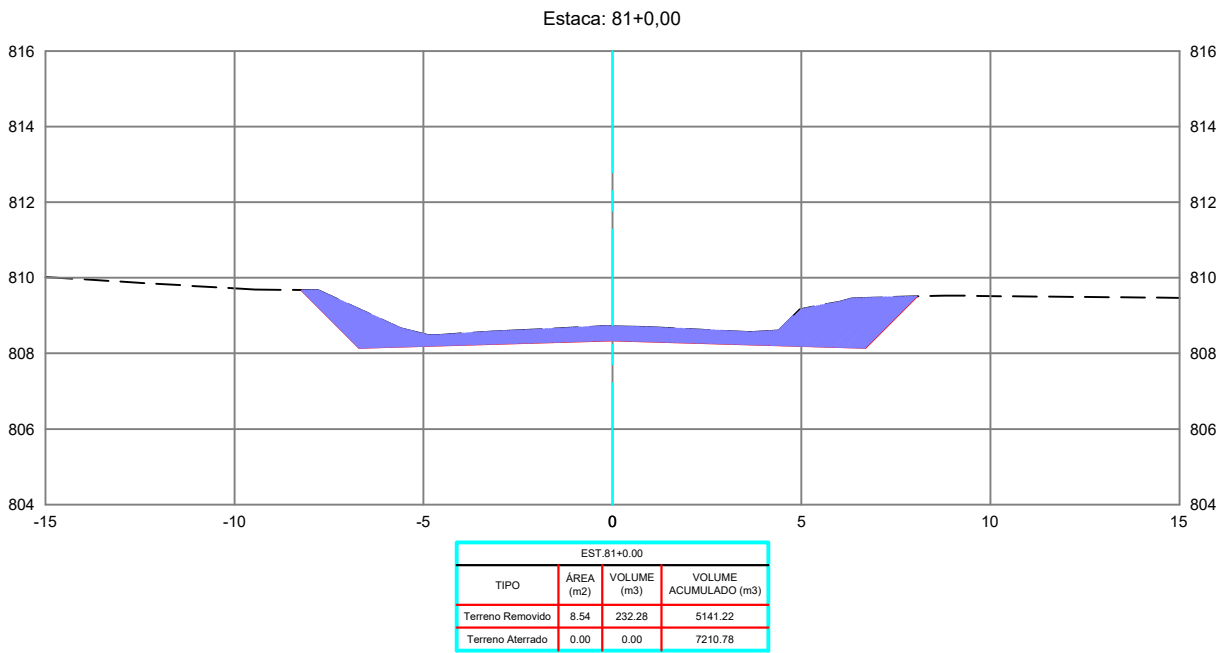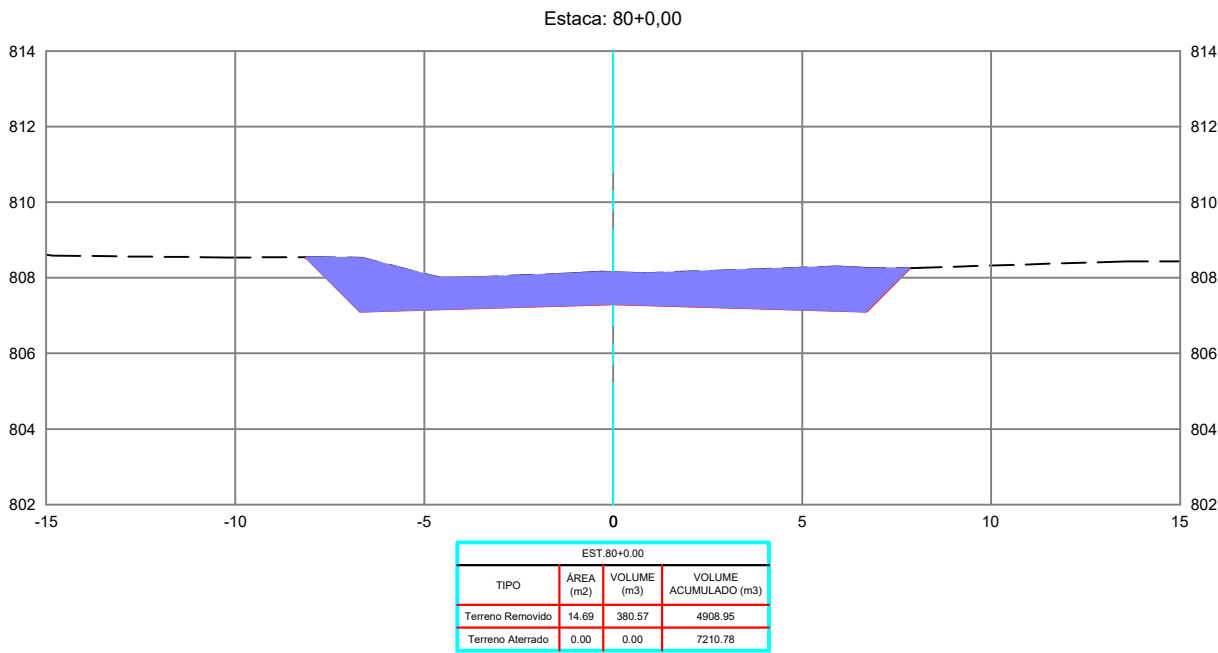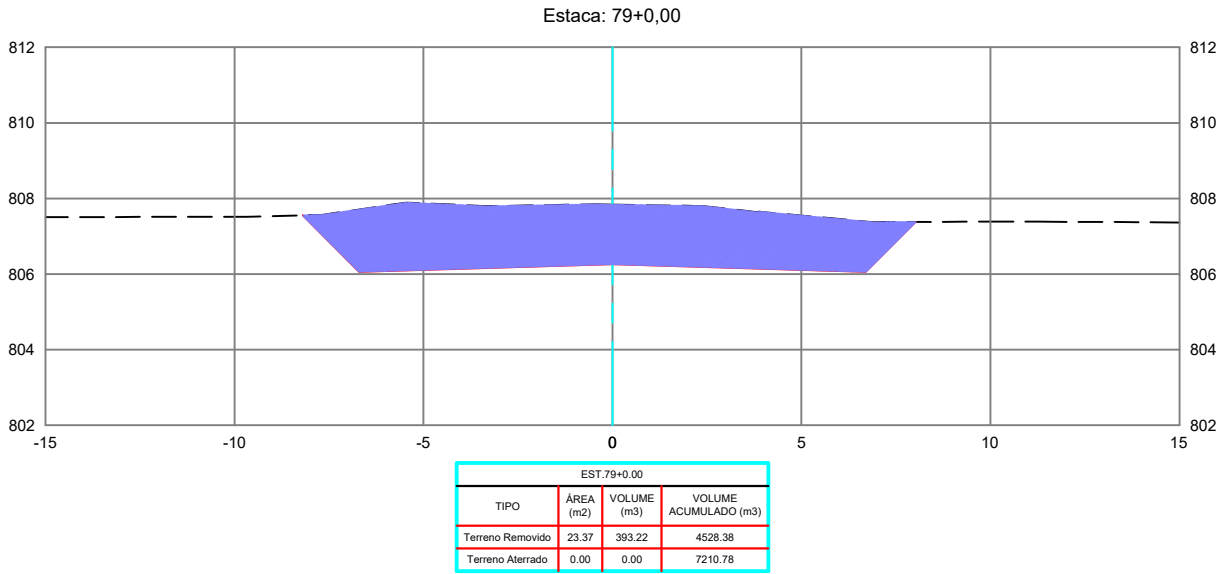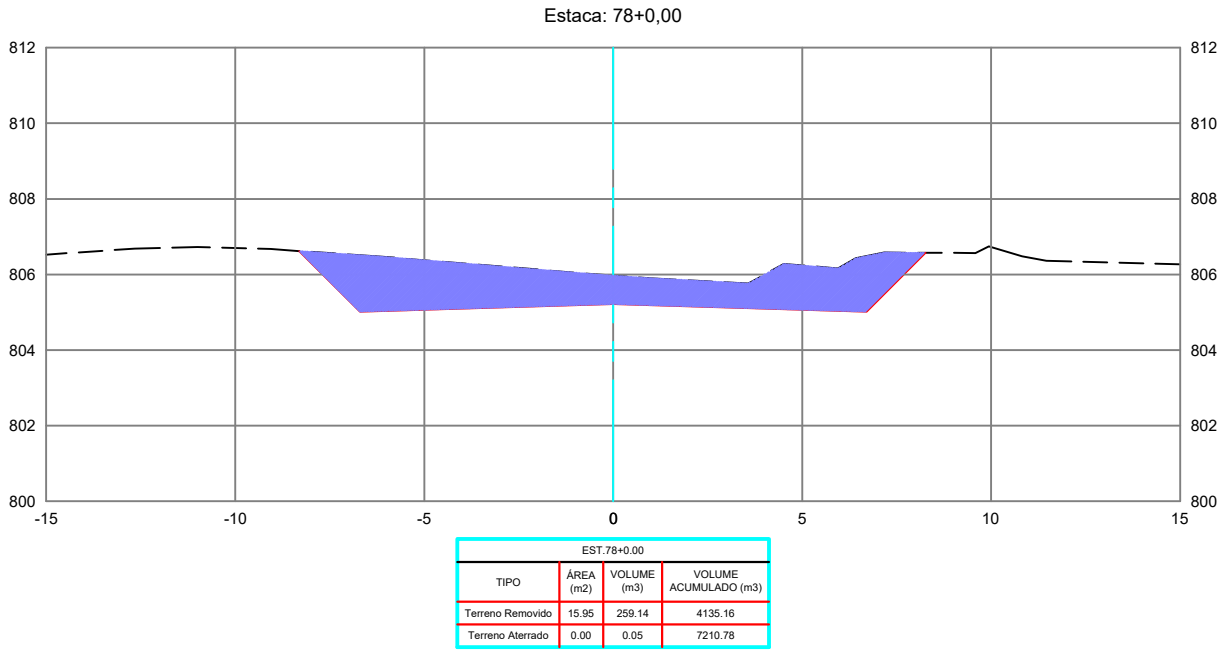

REVISÕES					
REV.	DATA	DESCRIÇÃO	EXECUÇÃO	VERIFICAÇÃO	APROV.
0	04/24	EMIÇÃO INICIAL	MSB	MHA	MHA

LEGENDA:

ARTICULAÇÃO:

RESPONSÁVEIS TÉCNICOS:
OMAR CARDOSO ROSA FILHO - CREA nº 14.476/D-DF
PROJETISTAS:
OMAR CARDOSO ROSA FILHO
VERIFICAÇÃO:
DESENHISTAS:
ÉVERTON MESQUITA
APROVAÇÃO:



PREFEITURA DE
OUIDOR
Cuidando da nossa gente.

Prefeitura de Ouvidor

LOCAL/MUNICÍPIO:
RODOVIA MUNICIPAL DO PARAÍSO / OUIDOR-GO





TÍTULO:
PROJETO EXECUTIVO
PROJETO DE TERRAPLENAGEM
SEÇÕES TRANSVERSAIS
PER. UBANO DE OUIDOR E REGIÃO DE PARAÍSO

ART:

REVISÃO: 0
DATA: 04/2024

FOLHA: PT - 30
ESCALA: 1 : 200

DESENHO: PT - 30 DE PT-224

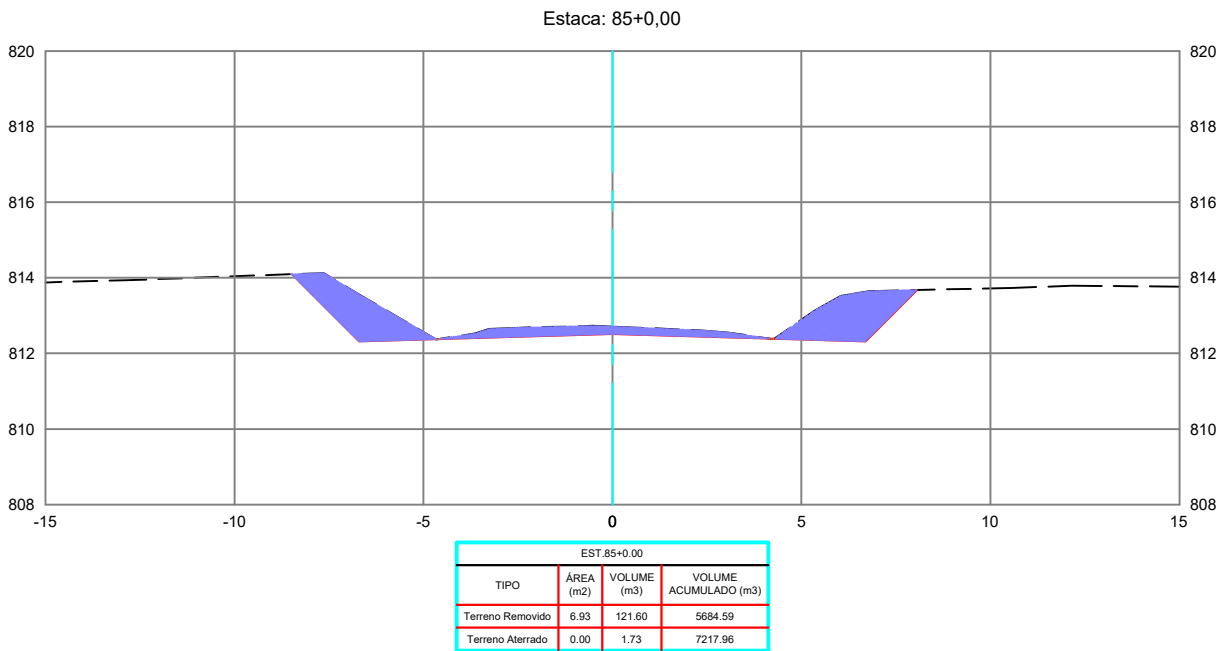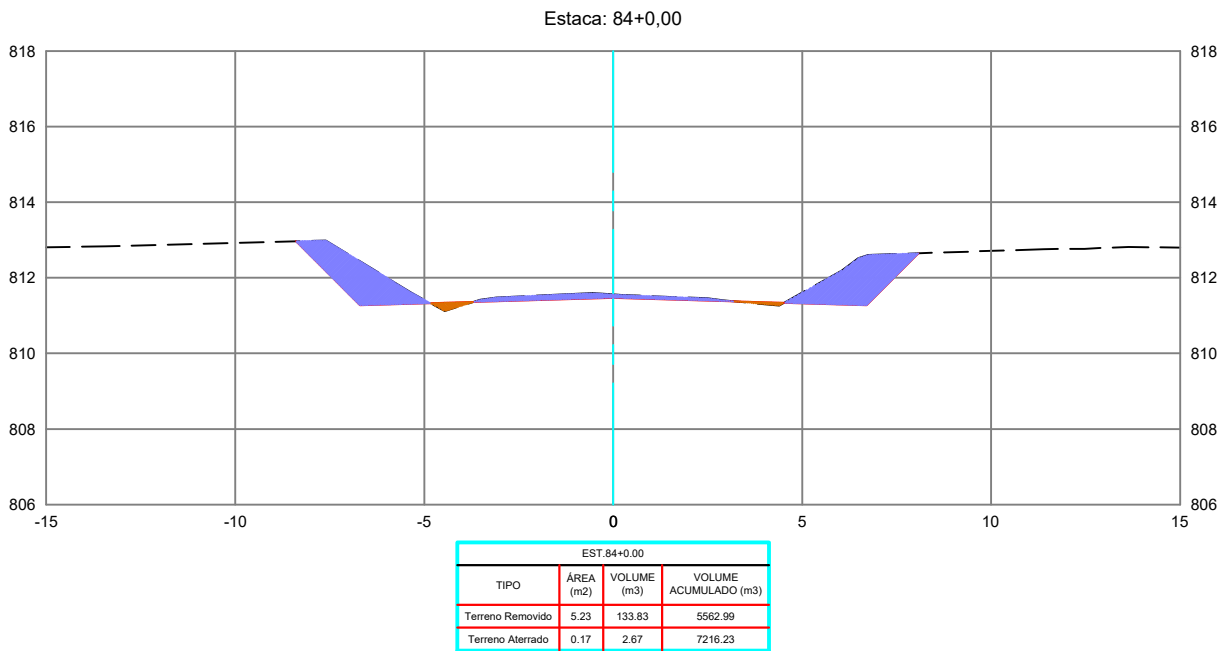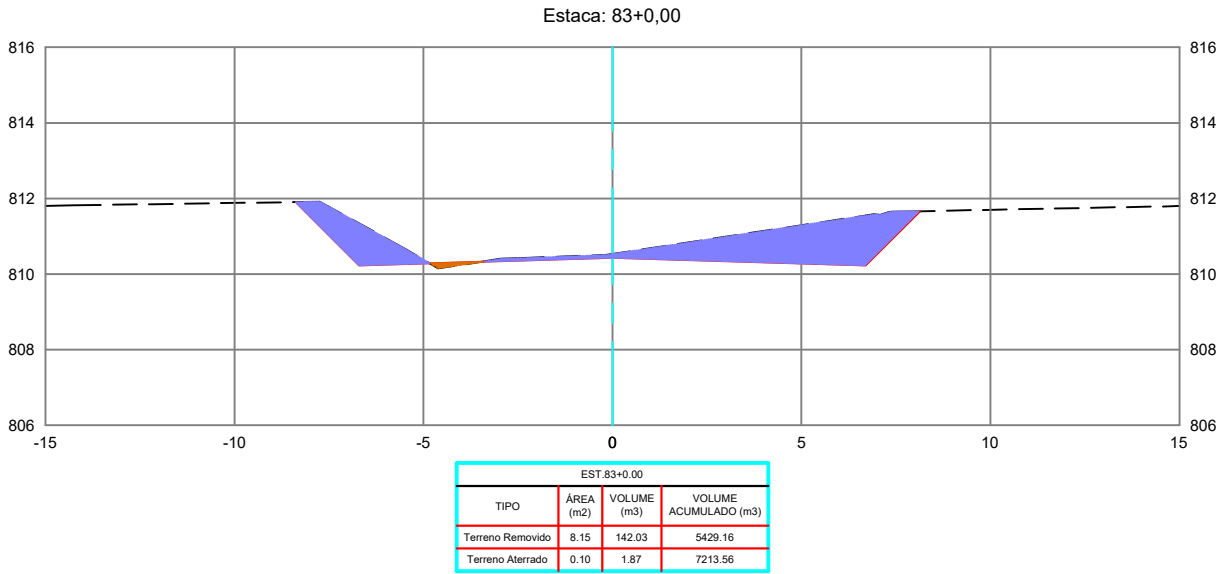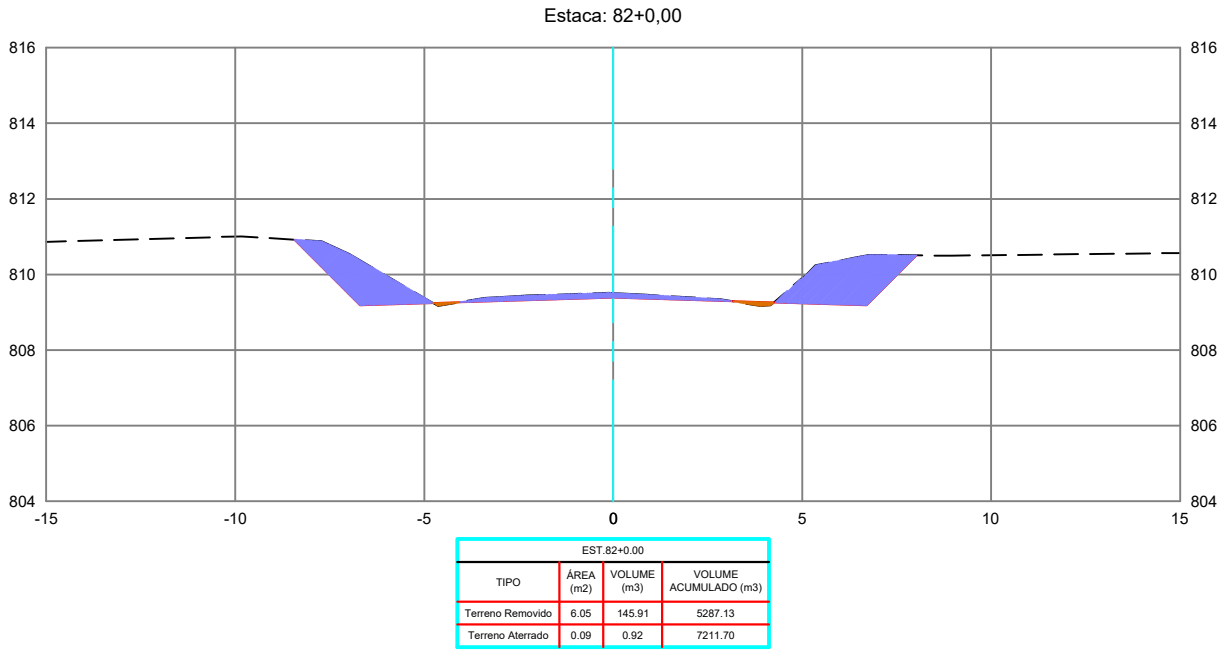

REVISÕES					
REV.	DATA	DESCRIÇÃO	EXECUÇÃO	VERIFICAÇÃO	APROV.
0	04/24	EMIÇÃO INICIAL	MSB	MHA	MHA

USCENDA:

ARTICULAÇÃO:

RESPONSÁVEL(S) TÉCNICO(S):
OMAR CARDOSO ROSA FILHO - CREA nº 14.476/D-DF
PROJETISTAS:
OMAR CARDOSO ROSA FILHO
VERIFICAÇÃO:
DESENHISTAS:
ÉVERTON MESQUITA
APROVAÇÃO:



Prefeitura de Ouvidor





LOCAL/MUNICÍPIO:
RODOVIA MUNICIPAL DO PARAÍSO / OUVIDOR-GO

TÍTULO:
PROJETO EXECUTIVO
PROJETO DE TERRAPLENAGEM
SEÇÕES TRANSVERSAIS
PER. UBANO DE OUVIDOR E REGIÃO DE PARAÍSO

ART:
REVISÃO: 0
DATA: 04/2024

FOLHA: PT - 31
ESCALA: 1 : 200

DESENHO:
PT - 31 DE PT-224

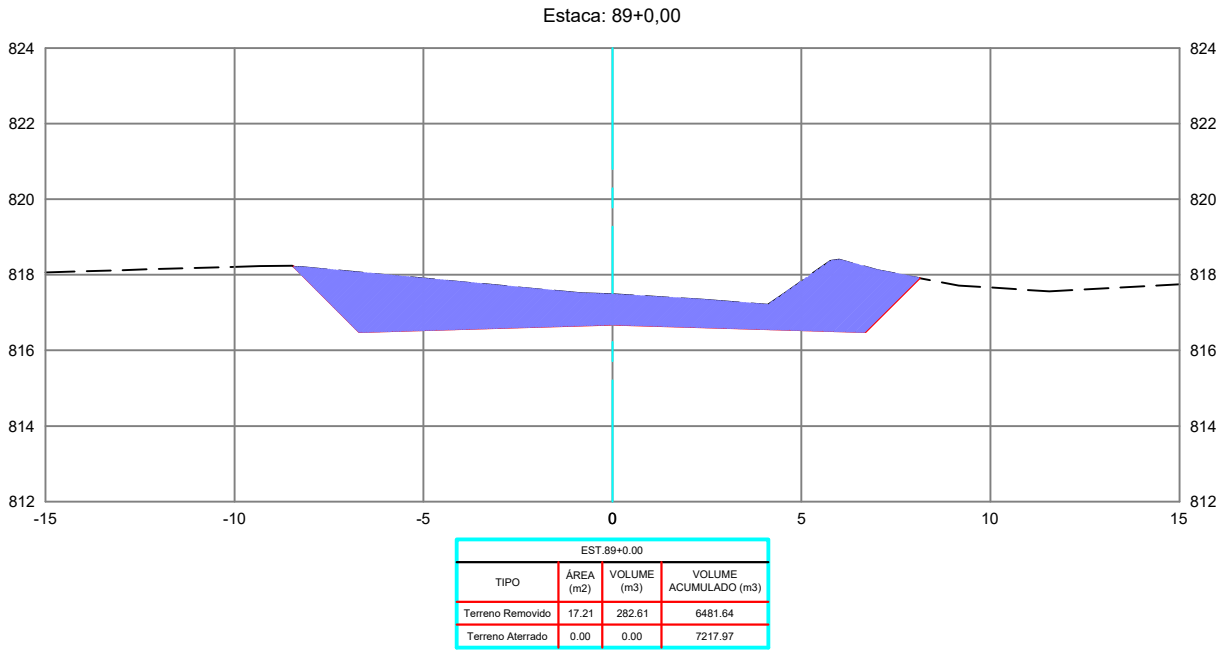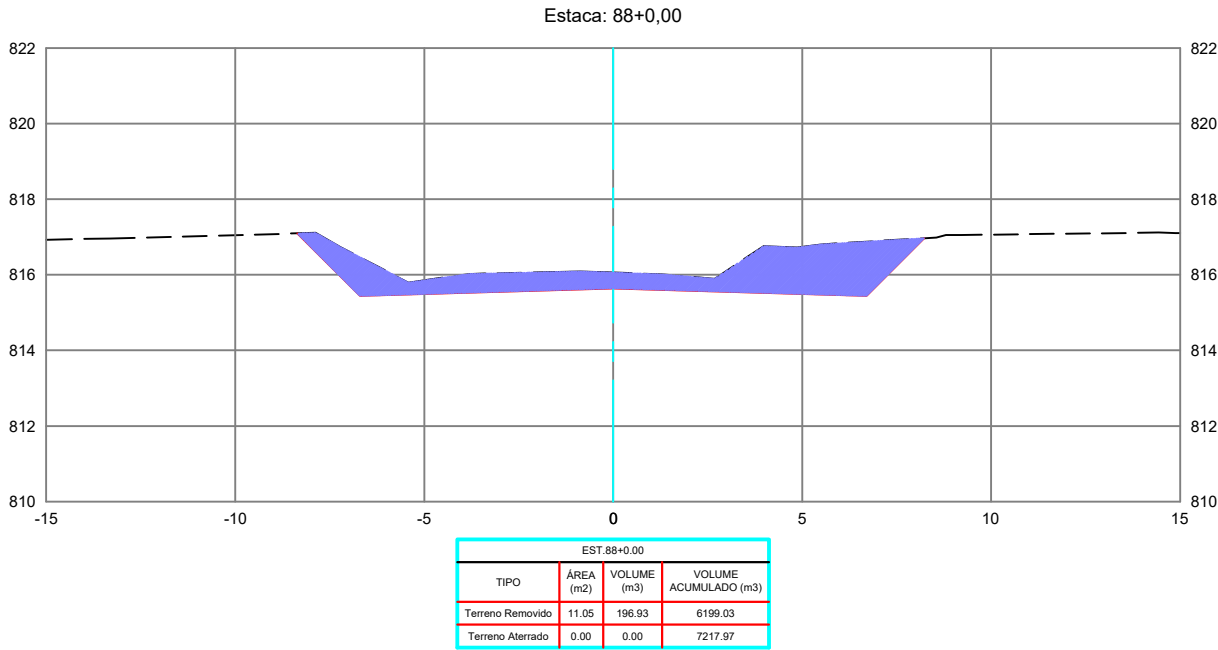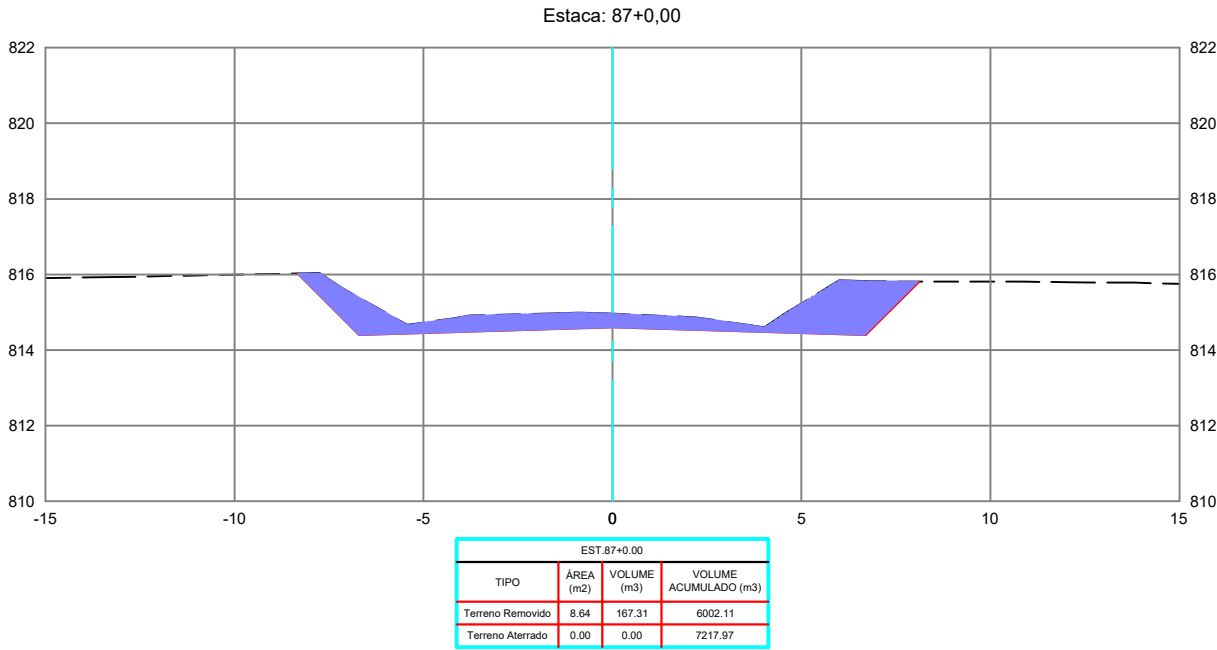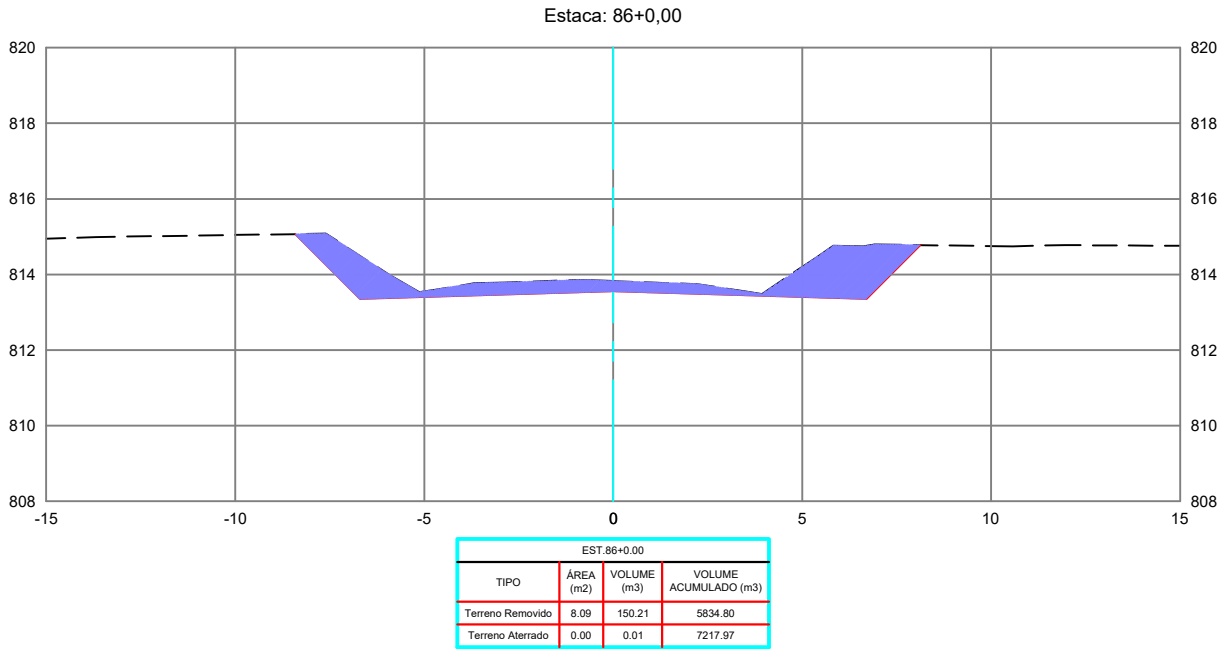

REVISÕES					
REV.	DATA	DESCRIÇÃO	EXECUÇÃO	VERIFICAÇÃO	APROV.
0	04/24	EMIÇÃO INICIAL	MSB	MHA	MHA

USCENDA:

ARTICULAÇÃO

RESPONSÁVEL(S) TÉCNICO(S):
OMAR CARDOSO ROSA FILHO - CREA nº 14.476/D-DF
PROJETISTAS:
OMAR CARDOSO ROSA FILHO
VERIFICAÇÃO:
DESENHISTAS:
ÉVERTON MESQUITA
APROVAÇÃO:



PREFEITURA DE
OUIDOR
Cuidando da nossa gente.

Prefeitura de Ouidor

LOCAL/MUNICÍPIO:
RODOVIA MUNICIPAL DO PARAÍSO / OUIDOR-GO





TÍTULO:
PROJETO EXECUTIVO
PROJETO DE TERRAPLENAGEM
SEÇÕES TRANSVERSAIS
PER. UBANO DE OUIDOR E REGIÃO DE PARAÍSO

ART:

REVISÃO: 0
DATA: 04/2024

FOLHA: PT - 32
ESCALA: 1 : 200

DESENHO: PT - 32 DE PT-224

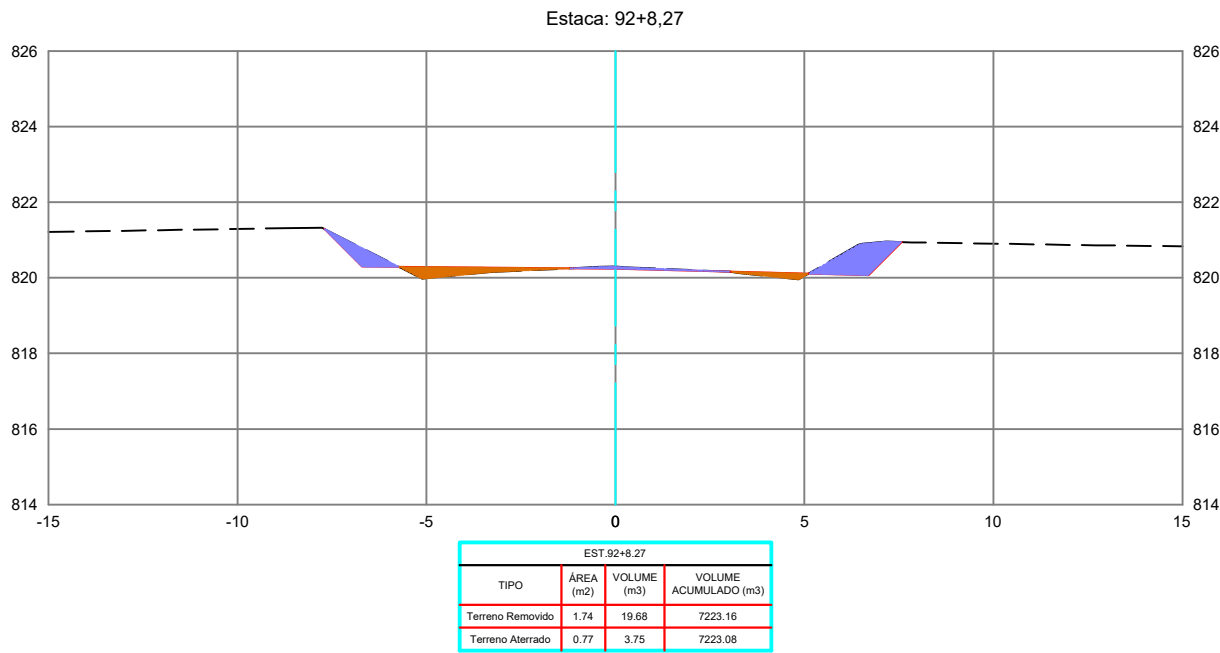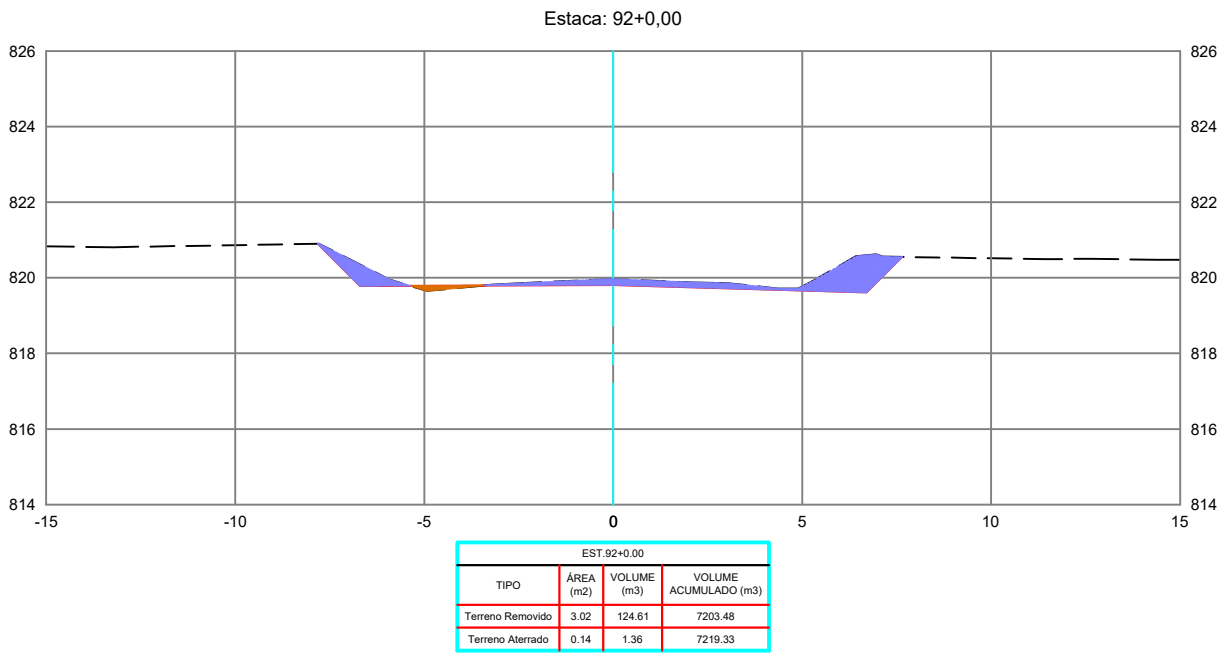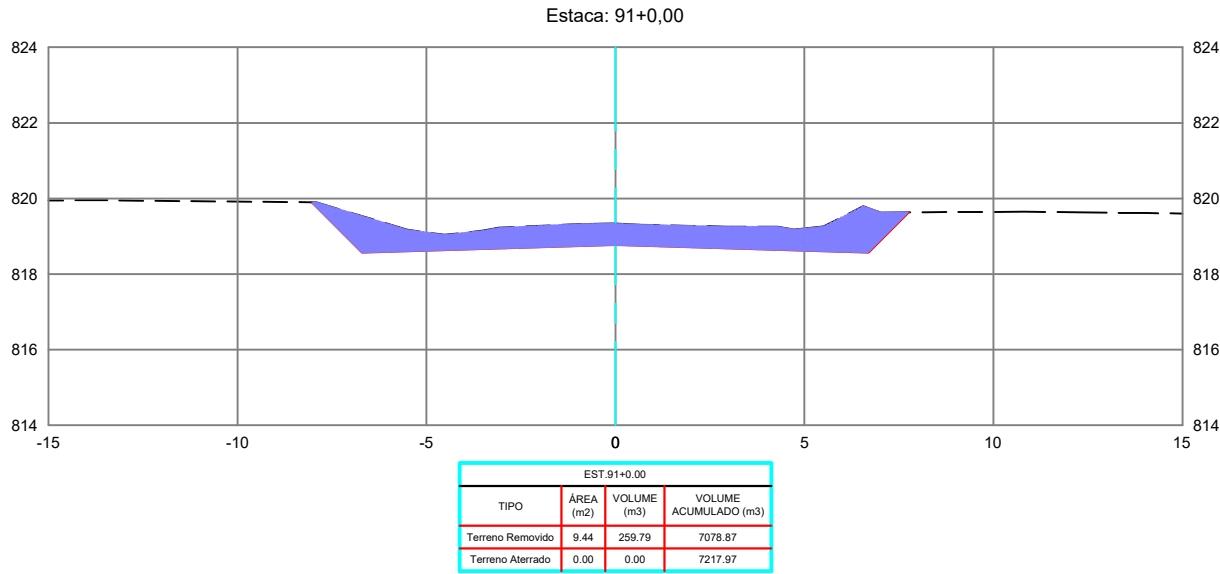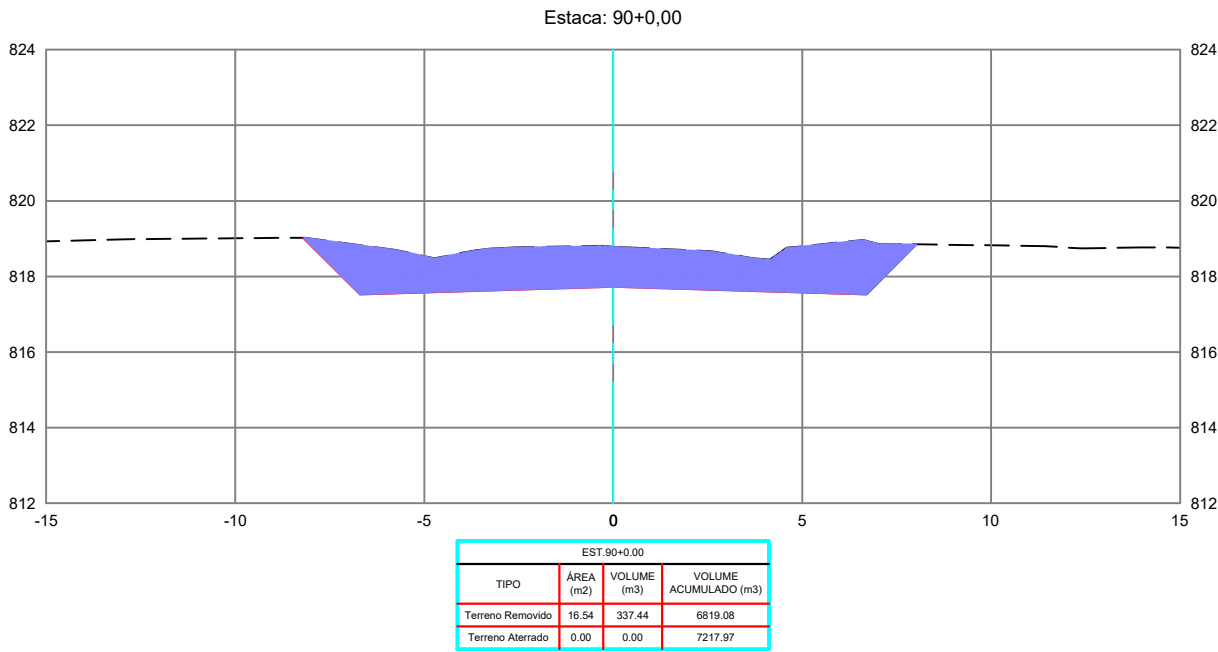

REVISÕES					
REV.	DATA	DESCRIÇÃO	EXECUÇÃO	VERIFICAÇÃO	APROV.
0	04/24	EMIÇÃO INICIAL	MSB	MHA	MHA

LEGENDA:

ARTICULAÇÃO

RESPONSÁVEIS TÉCNICOS:
OMAR CARDOSO ROSA FILHO - CREA nº 14.476/D-DF
PROJETISTAS:
OMAR CARDOSO ROSA FILHO
VERIFICAÇÃO:
DESENHISTAS:
ÉVERTON MESQUITA
APROVAÇÃO:



Prefeitura de Ouidor

LOCAL/MUNICÍPIO:
RODOVIA MUNICIPAL DO PARAÍSO / OUIDOR-GO





TÍTULO:
PROJETO EXECUTIVO
PROJETO DE TERRAPLENAGEM
SEÇÕES TRANSVERSAIS
PER. UBANO DE OUIDOR E REGIÃO DE PARAÍSO

ART:

REVISÃO: 0
DATA: 04/2024

FOLHA: PT - 33
ESCALA: 1 : 200

DESENHO: PT - 33 DE PT-224

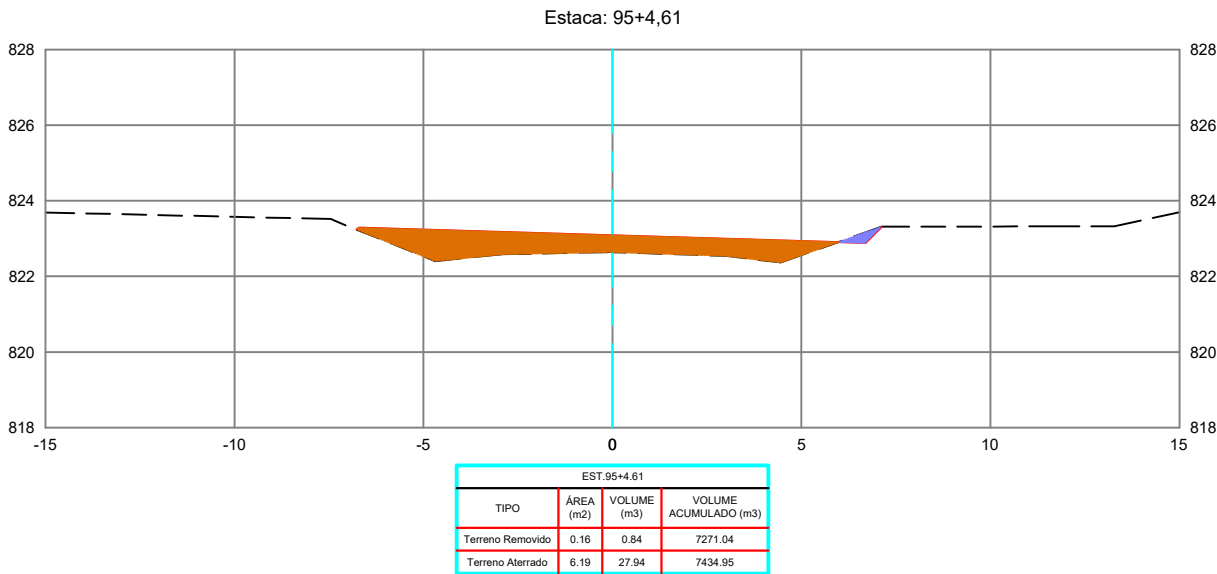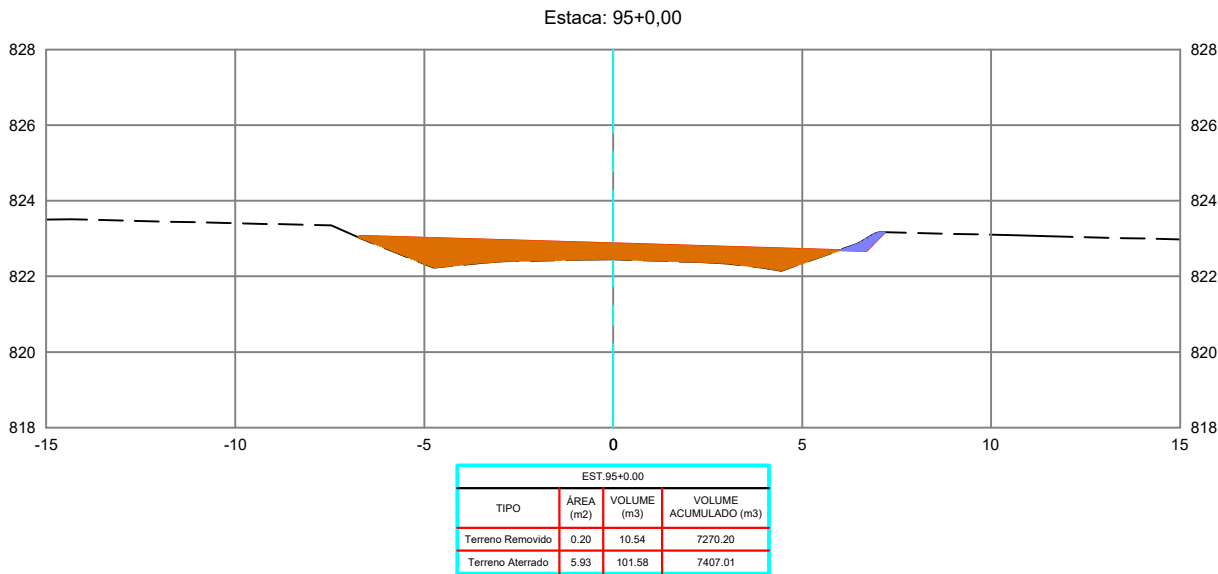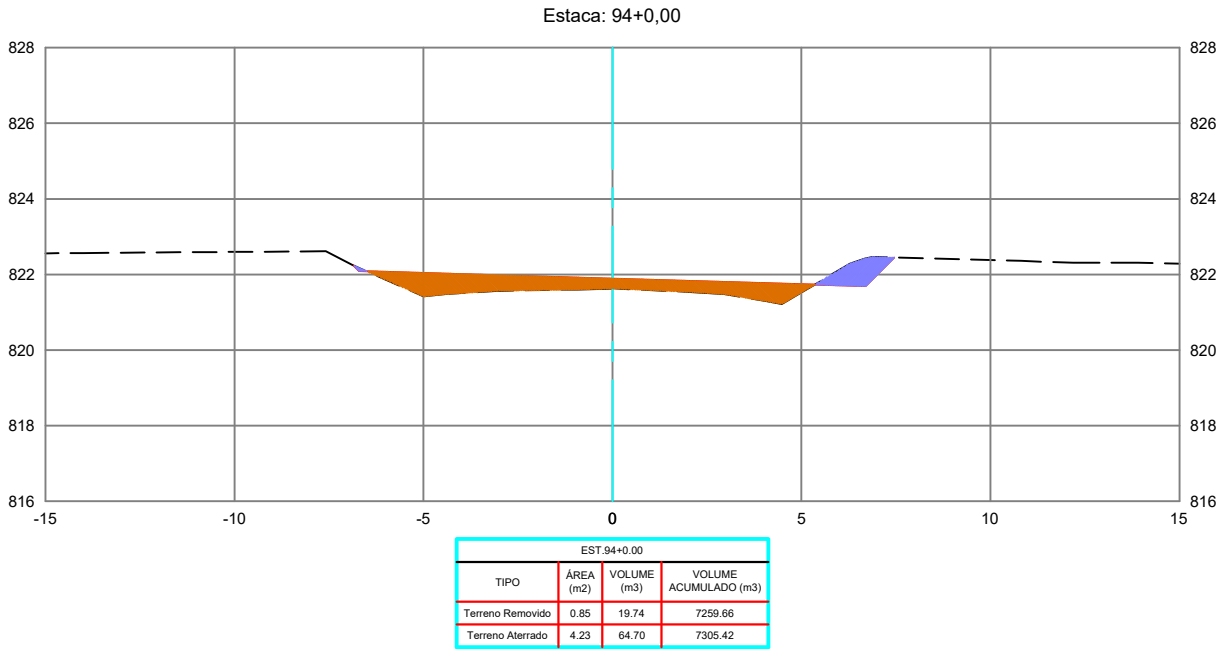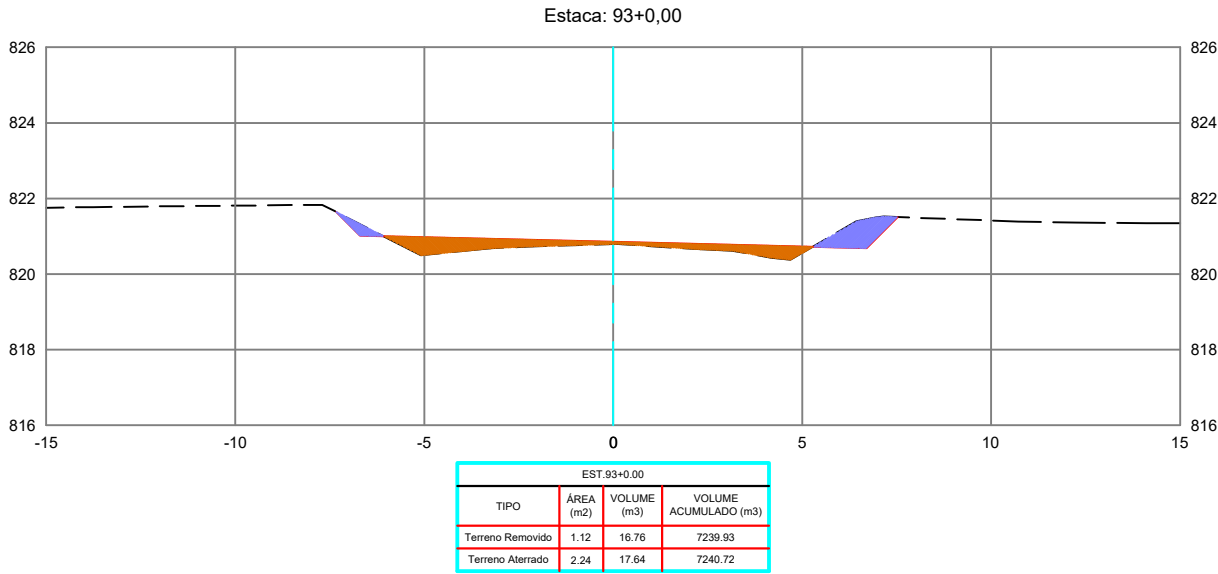

REVISÕES					
REV.	DATA	DESCRIÇÃO	EXECUÇÃO	VERIFICAÇÃO	APROV.
0	04/24	EMIÇÃO INICIAL	MSB	MHA	MHA

LEGENDA:

ARTICULAÇÃO

RESPONSÁVEL(S) TÉCNICO(S):
OMAR CARDOSO ROSA FILHO - CREA nº 14.476/D-DF
PROJETISTAS:
OMAR CARDOSO ROSA FILHO
VERIFICAÇÃO:
DESENHISTAS:
ÉVERTON MESQUITA
APROVAÇÃO:



PREFEITURA DE
OUVIDOR
Cuidando da nossa gente.

Prefeitura de Ouvidor

LOCAL/MUNICÍPIO:
RODOVIA MUNICIPAL DO PARAÍSO / OUVIDOR-GO





TÍTULO:
PROJETO EXECUTIVO
PROJETO DE TERRAPLENAGEM
SEÇÕES TRANSVERSAIS
PER. UBANO DE OUVIDOR E REGIÃO DE PARAÍSO

ART:

REVISÃO: 0 DATA: 04/2024

FOLHA: PT - 34 ESCALA: 1 : 200

DESENHO: PT - 34 DE PT-224

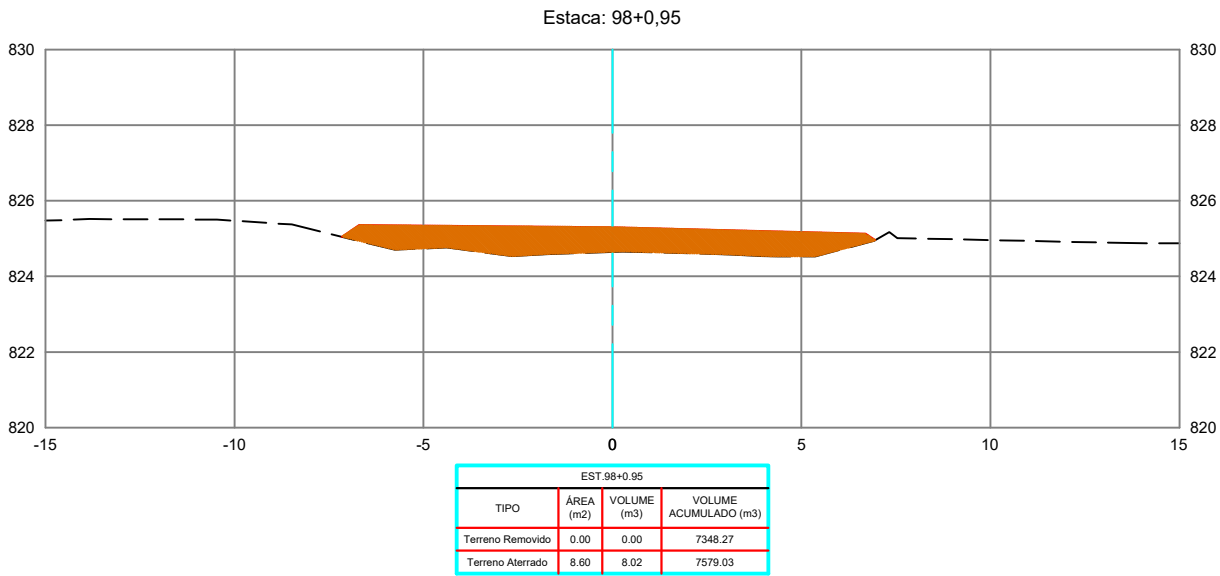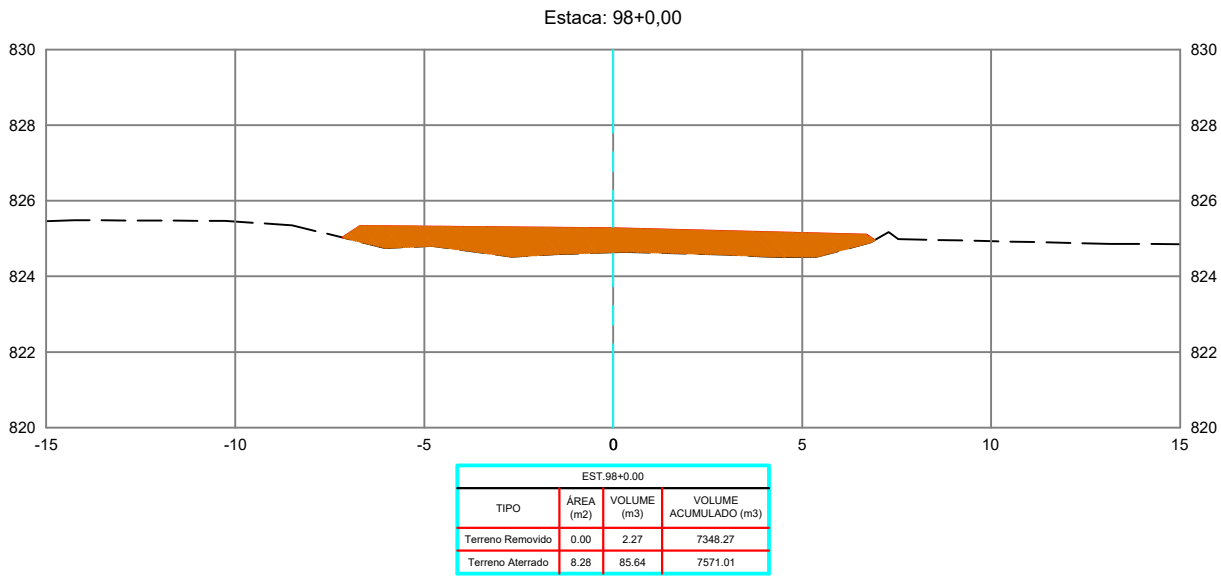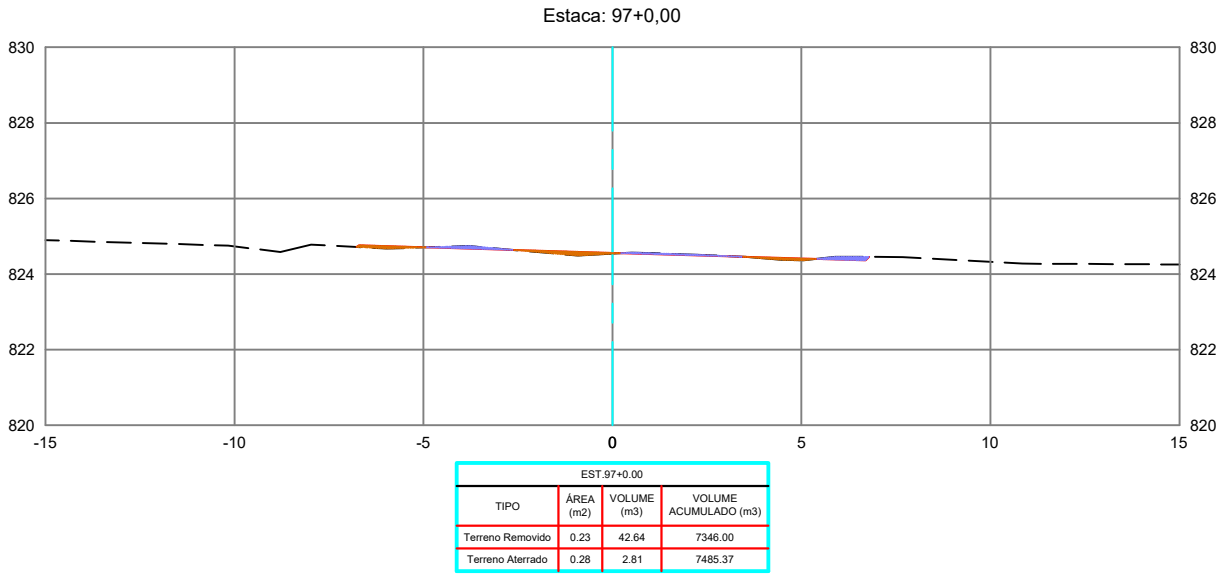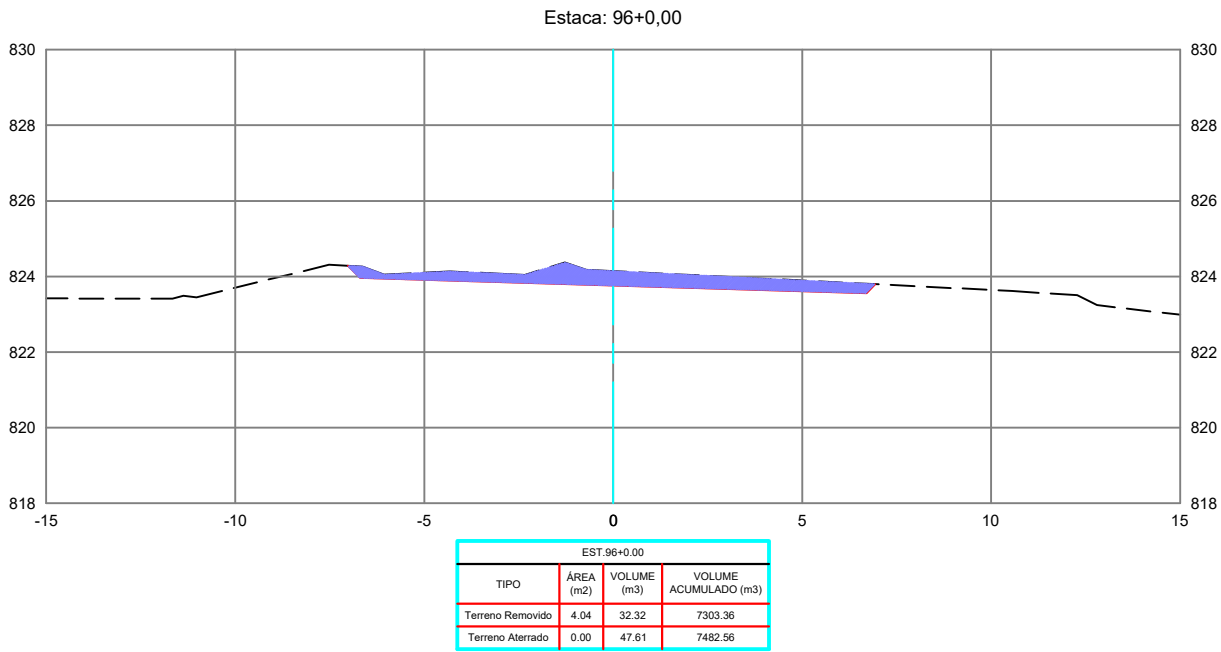

REVISÕES					
REV.	DATA	DESCRIÇÃO	EXECUÇÃO	VERIFICAÇÃO	APROV.
0	04/24	EMIÇÃO INICIAL	MSB	MHA	MHA

USCENDA:





ARTICULAÇÃO

RESPONSÁVEIS TÉCNICOS:
OMAR CARDOSO ROSA FILHO - CREA nº 14.476/D-DF
PROJETISTAS:
OMAR CARDOSO ROSA FILHO
VERIFICAÇÃO:
DESENHISTAS:
ÉVERTON MESQUITA
APROVAÇÃO:



Prefeitura de Ouvidor

LOCAL/MUNICÍPIO: RODOVIA MUNICIPAL DO PARAÍSO / OUVIDOR-GO		ART:	
TÍTULO: PROJETO EXECUTIVO PROJETO DE TERRAPLENAGEM SEÇÕES TRANSVERSAIS PER. UBANO DE OUVIDOR E REGIÃO DE PARAÍSO		REVISÃO: 0	DATA: 04/2024
		FOLHA: PT - 35	ESCALA: 1 : 200
		DESENHO: PT - 35 DE PT-224	

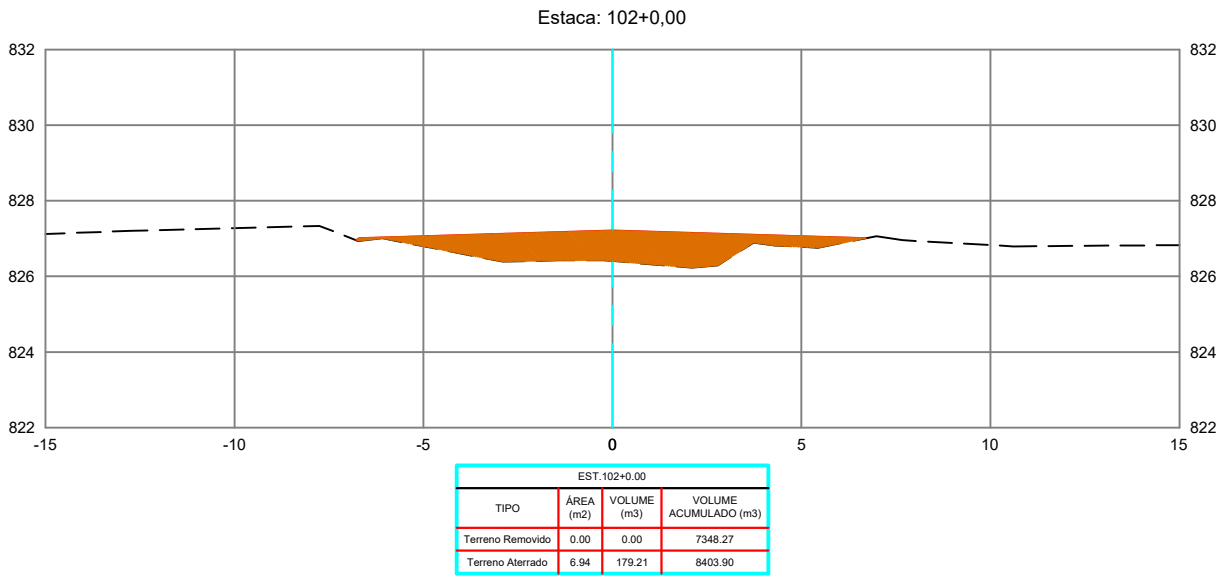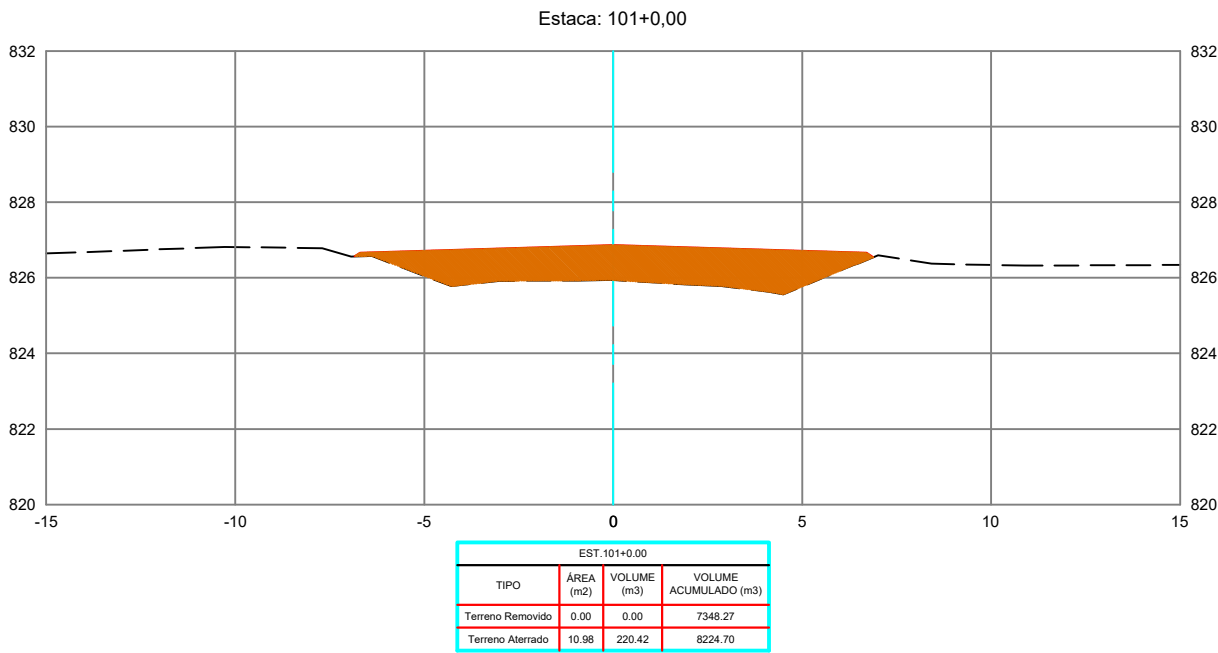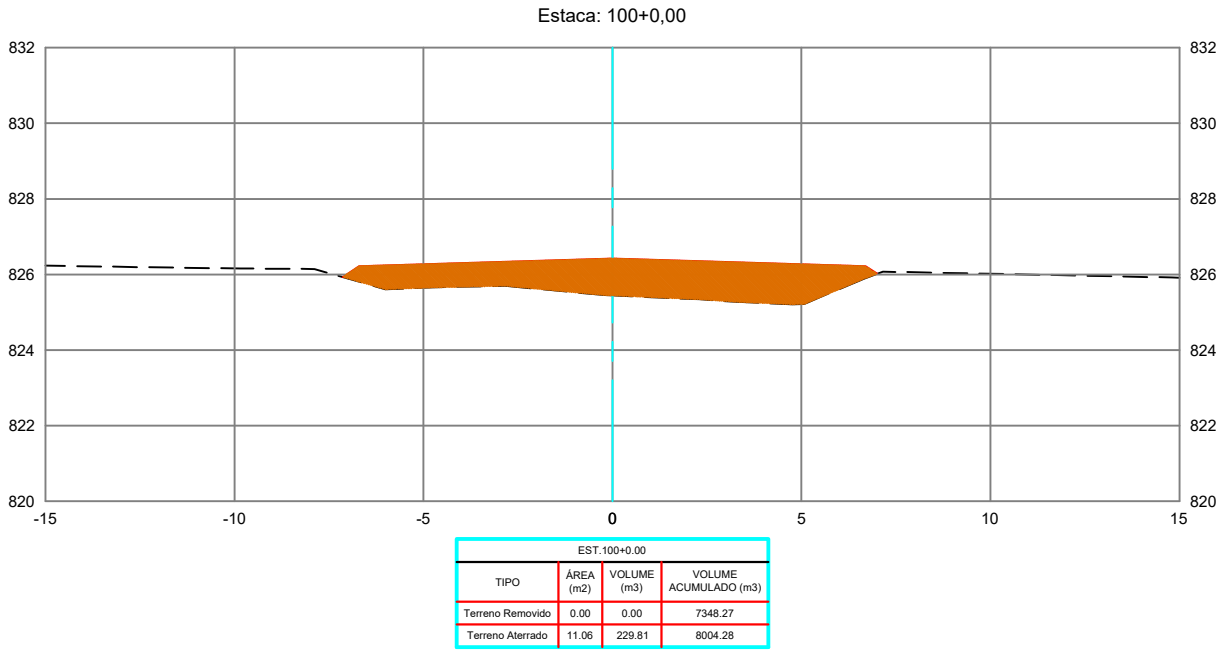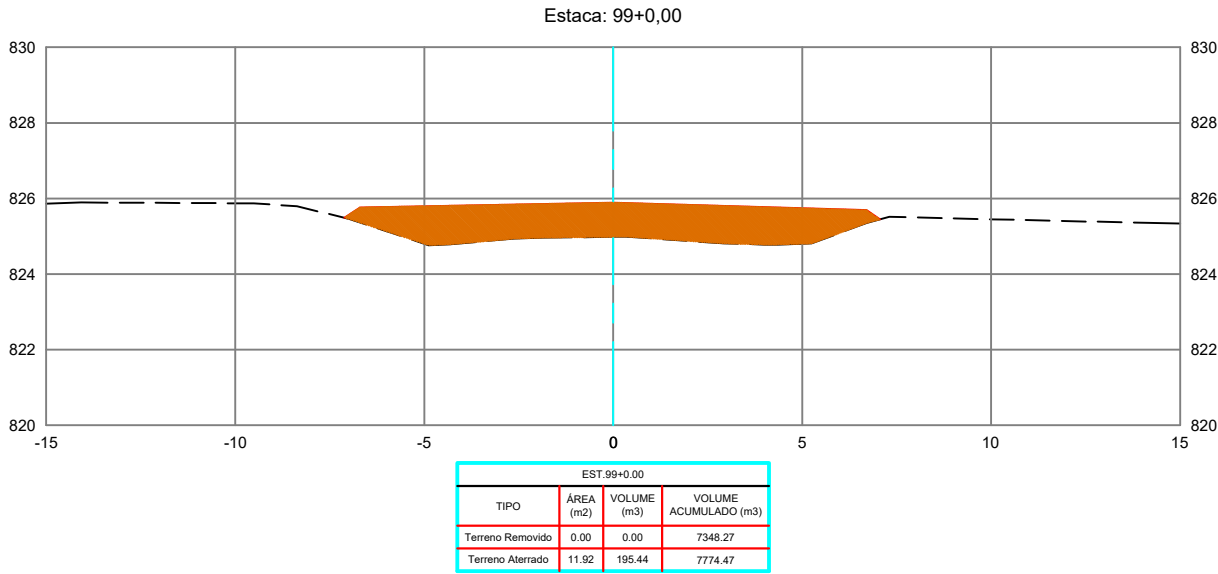

REVISÕES					
REV.	DATA	DESCRIÇÃO	EXECUÇÃO	VERIFICAÇÃO	APROV.
0	04/24	EMIÇÃO INICIAL	MSB	MHA	MHA

USCENDA:

ARTICULAÇÃO

RESPONSÁVEL(S) TÉCNICO(S):
OMAR CARDOSO ROSA FILHO - CREA nº 14.476/D-DF
PROJETISTAS:
OMAR CARDOSO ROSA FILHO
VERIFICAÇÃO:
DESENHISTAS:
ÉVERTON MESQUITA
APROVAÇÃO:



PREFEITURA DE
OUVIDOR
Cuidando da nossa gente.

Prefeitura de Ouvidor

LOCAL/MUNICÍPIO:
RODOVIA MUNICIPAL DO PARAÍSO / OUVIDOR-GO





TÍTULO:
PROJETO EXECUTIVO
PROJETO DE TERRAPLENAGEM
SEÇÕES TRANSVERSAIS
PER. UBANO DE OUVIDOR E REGIÃO DE PARAÍSO

ART:

REVISÃO: 0
DATA: 04/2024

FOLHA: PT - 36
ESCALA: 1 : 200

DESENHO:
PT - 36 DE PT-224

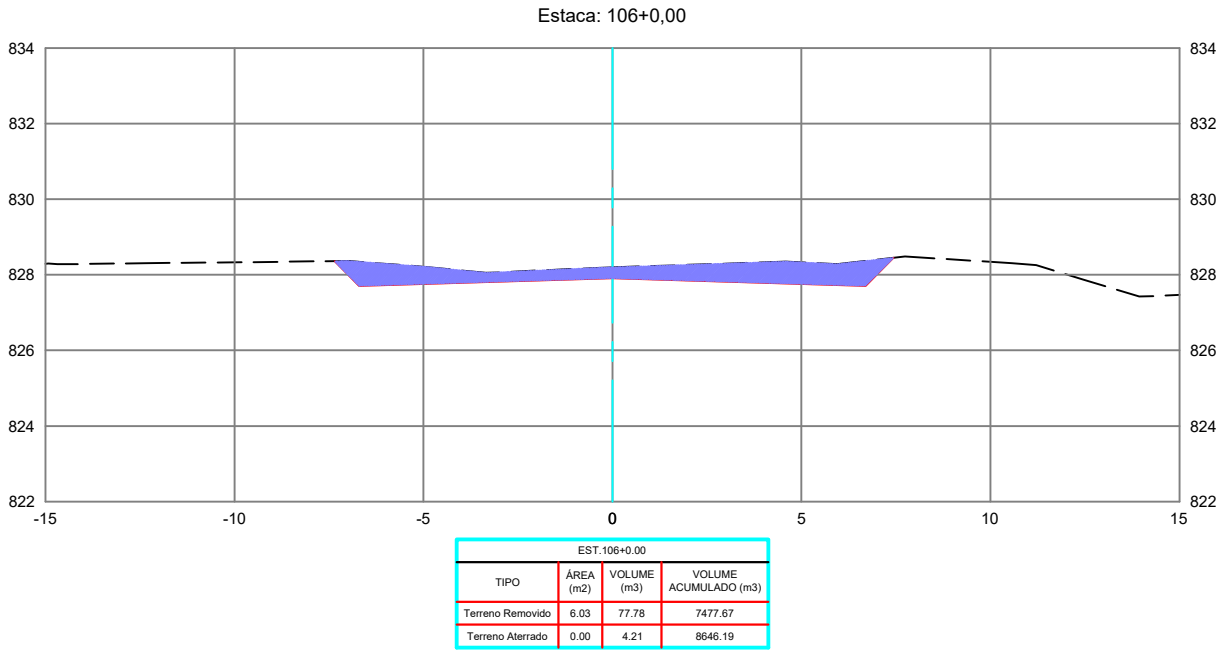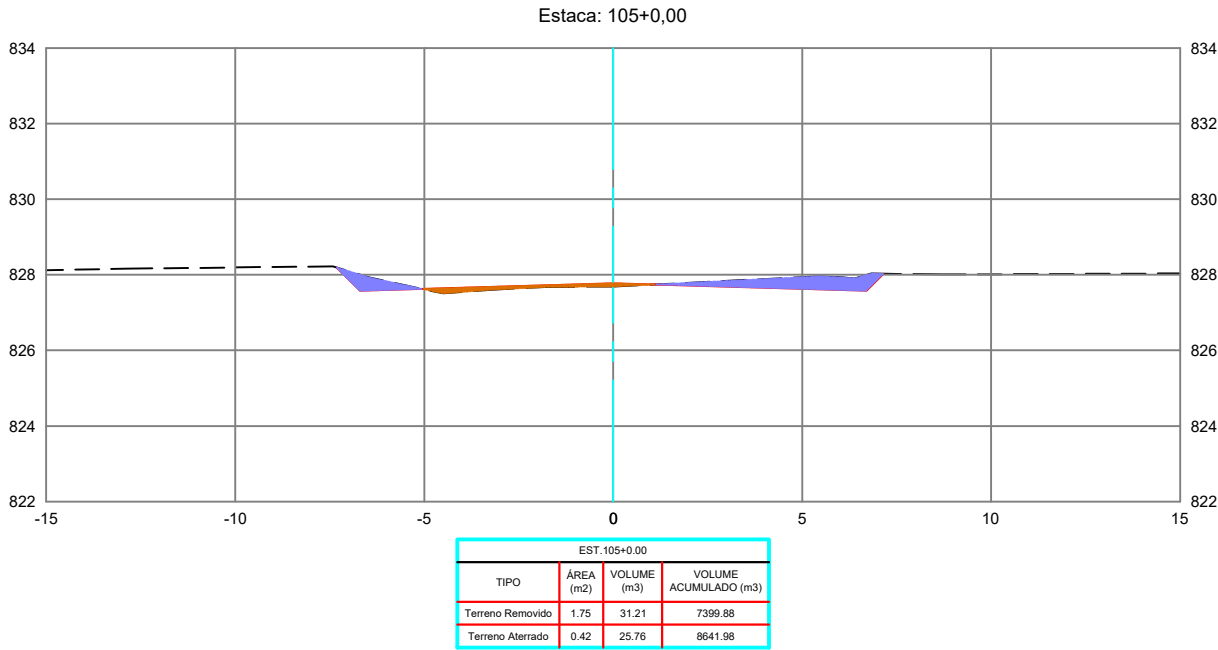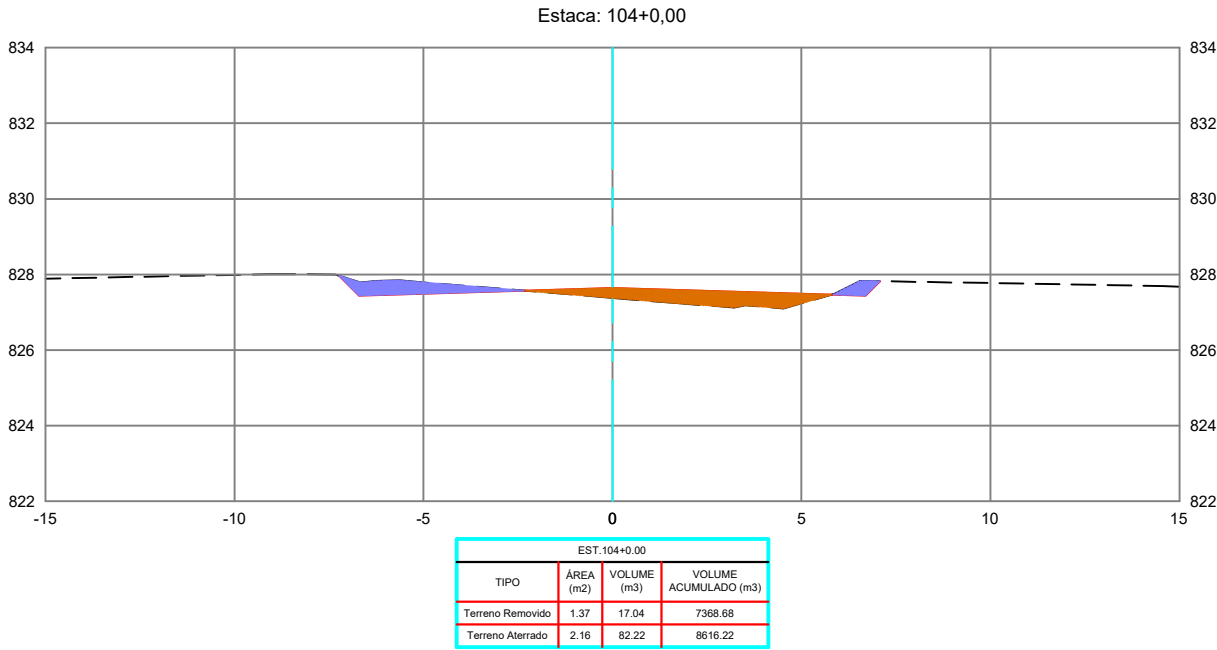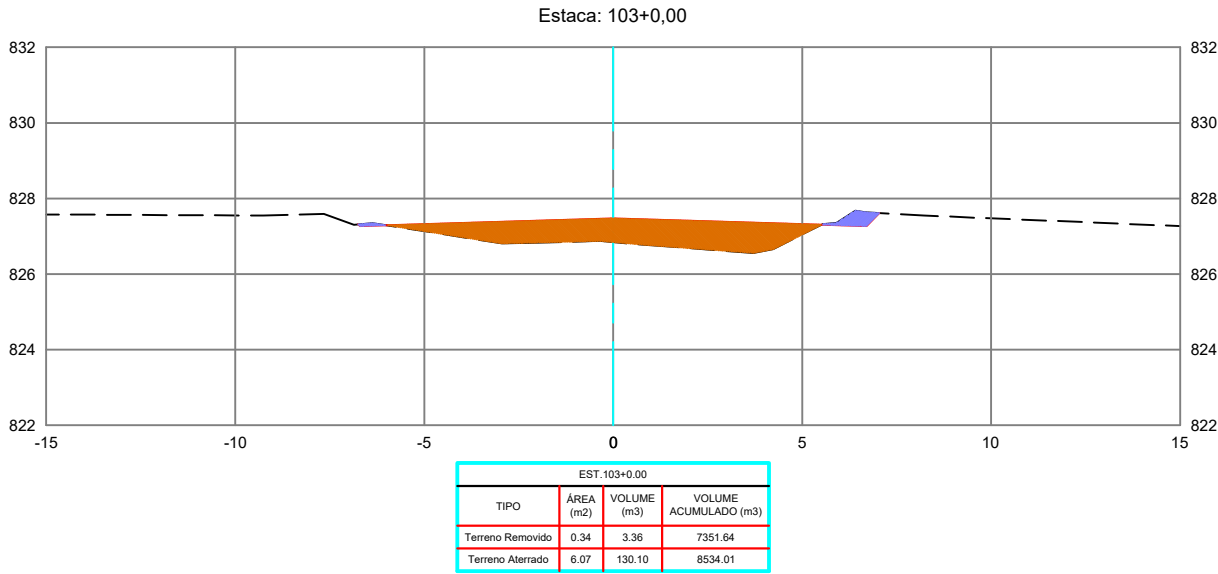

REVISÕES					
REV.	DATA	DESCRIÇÃO	EXECUÇÃO	VERIFICAÇÃO	APROV.
0	04/24	EMIÇÃO INICIAL	MSB	MHA	MHA

LEGENDA:

ARTICULAÇÃO

RESPONSÁVEIS TÉCNICOS:
OMAR CARDOSO ROSA FILHO - CREA nº 14.476/D-DF
PROJETISTAS:
OMAR CARDOSO ROSA FILHO
VERIFICAÇÃO:
DESENHISTAS:
ÉVERTON MESQUITA
APROVAÇÃO:



PREFEITURA DE
OUIDOR
Cuidando da nossa gente.

Prefeitura de Ouidor

LOCAL/MUNICÍPIO:
RODOVIA MUNICIPAL DO PARAÍSO / OUIDOR-GO





TÍTULO:
PROJETO EXECUTIVO
PROJETO DE TERRAPLENAGEM
SEÇÕES TRANSVERSAIS
PER. UBANO DE OUIDOR E REGIÃO DE PARAÍSO

ART:

REVISÃO: 0 DATA: 04/2024

FOLHA: PT - 37 ESCALA: 1 : 200

DESENHO: PT - 37 DE PT-224

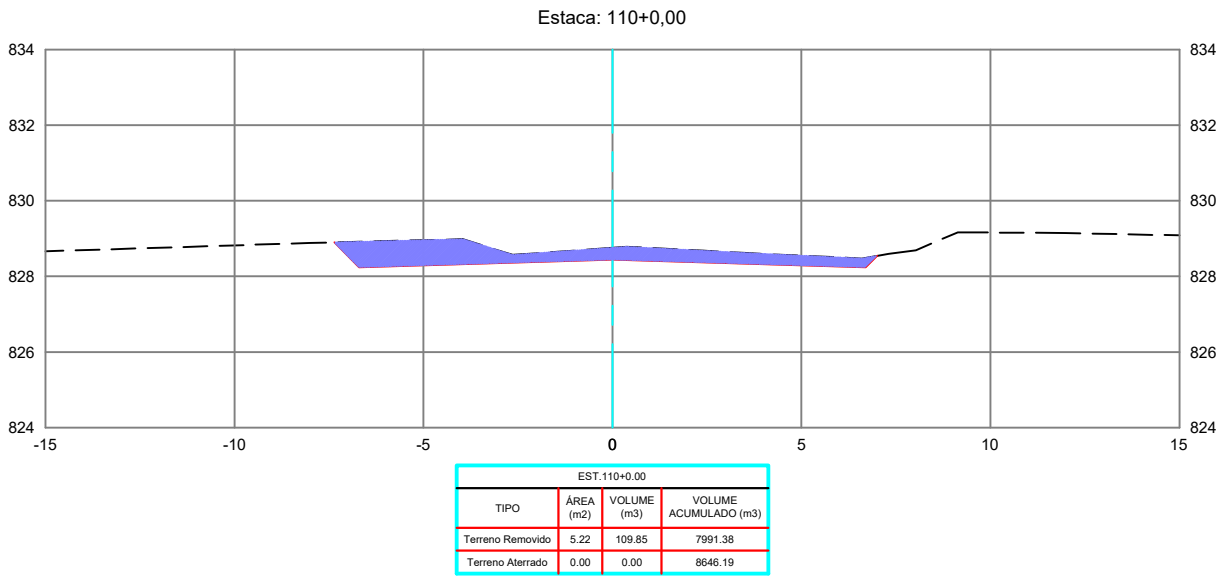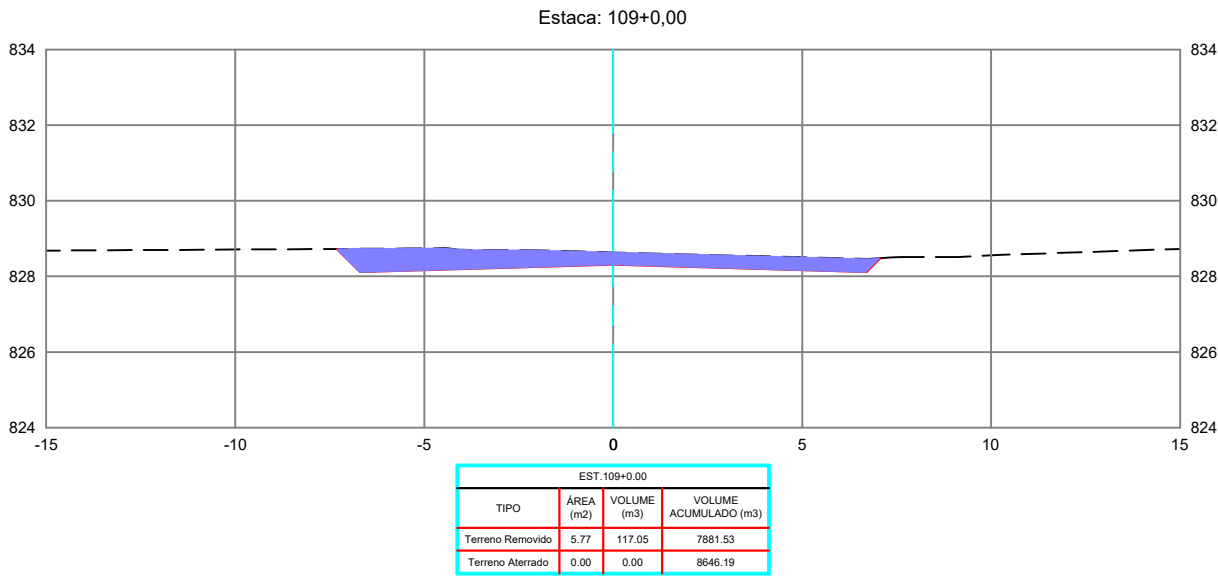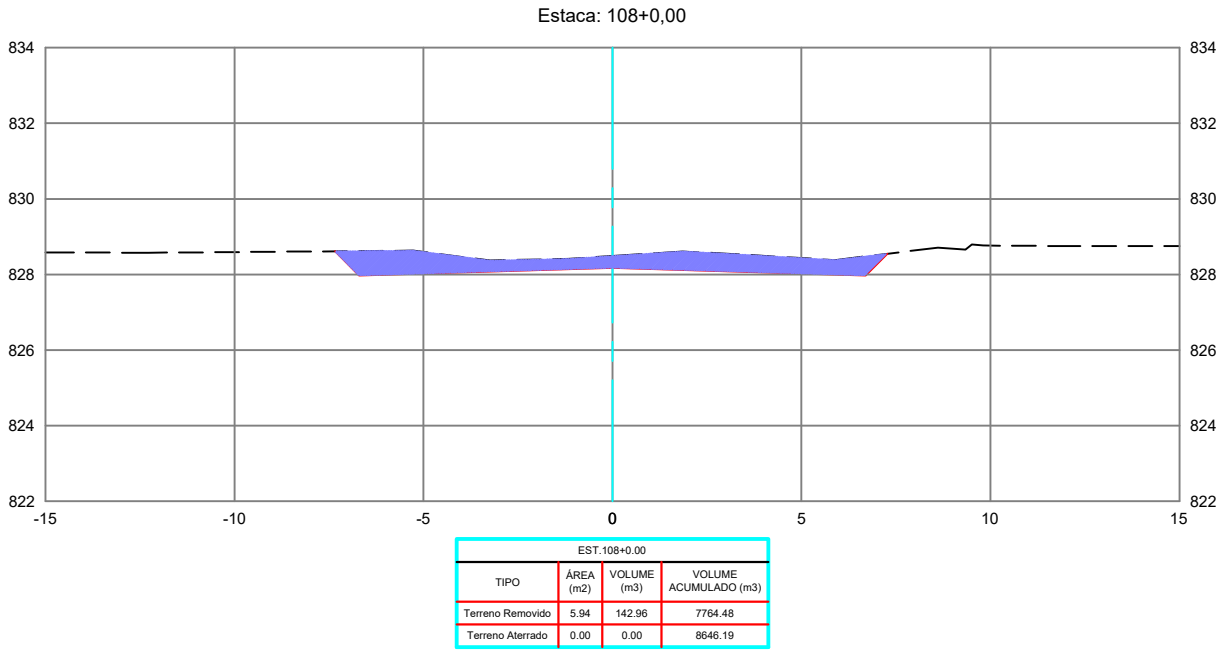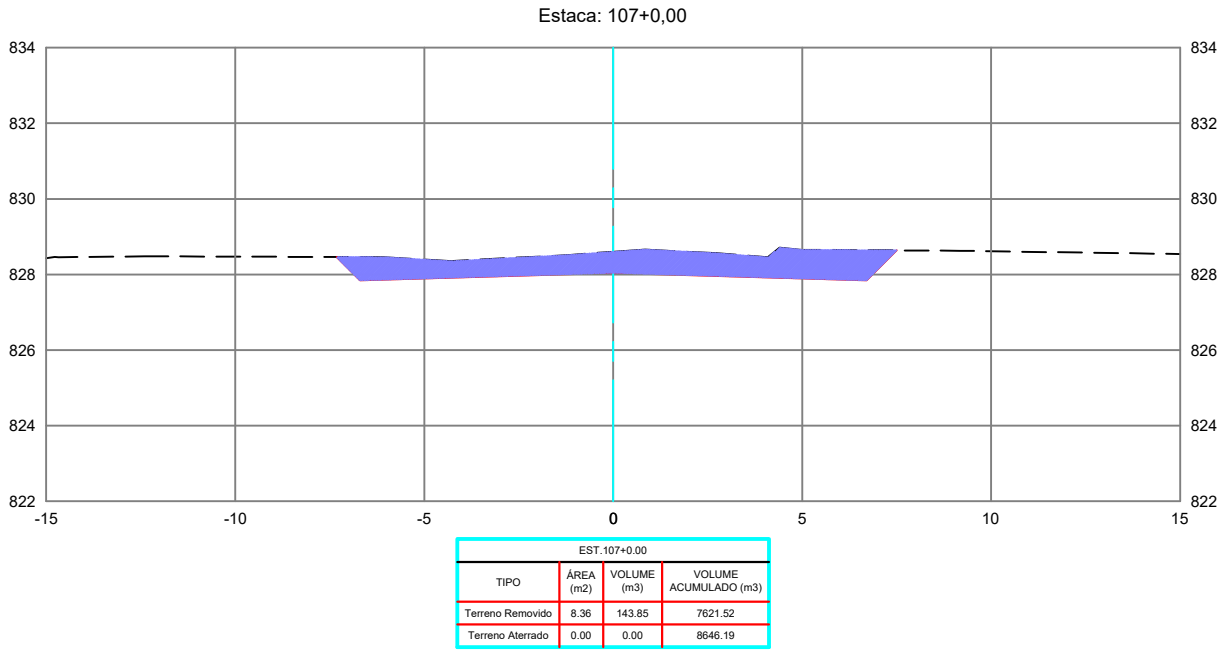

REVISÕES					
REV.	DATA	DESCRIÇÃO	EXECUÇÃO	VERIFICAÇÃO	APROV.
0	04/24	EMIÇÃO INICIAL	MSB	MHA	MHA

LEGENDA:

ARTICULAÇÃO

RESPONSÁVEIS TÉCNICOS:
OMAR CARDOSO ROSA FILHO - CREA nº 14.476/D-DF
PROJETISTAS:
OMAR CARDOSO ROSA FILHO
VERIFICAÇÃO:
DESENHISTAS:
ÉVERTON MESQUITA
APROVAÇÃO:



PREFEITURA DE
OUVIDOR
Cuidando da nossa gente.

Prefeitura de Ouvidor

LOCAL/MUNICÍPIO:
RODOVIA MUNICIPAL DO PARAÍSO / OUVIDOR-GO





TÍTULO:
PROJETO EXECUTIVO
PROJETO DE TERRAPLENAGEM
SEÇÕES TRANSVERSAIS
PER. UBANO DE OUVIDOR E REGIÃO DE PARAÍSO

ART:

REVISÃO: 0 DATA: 04/2024

FOLHA: PT - 38 ESCALA: 1 : 200

DESENHO: PT - 38 DE PT-224

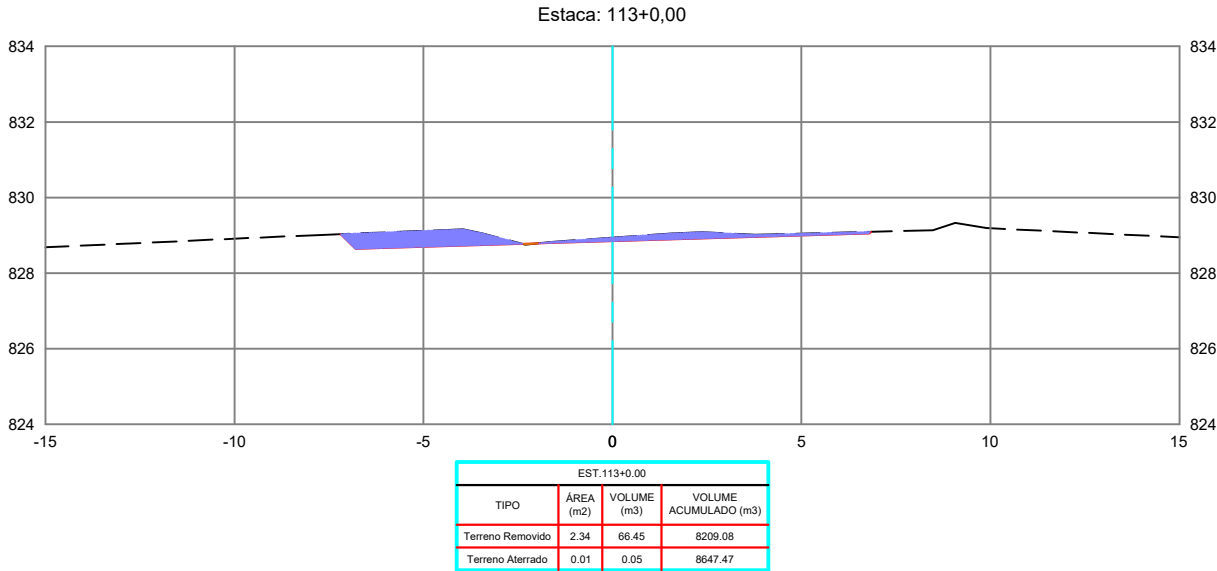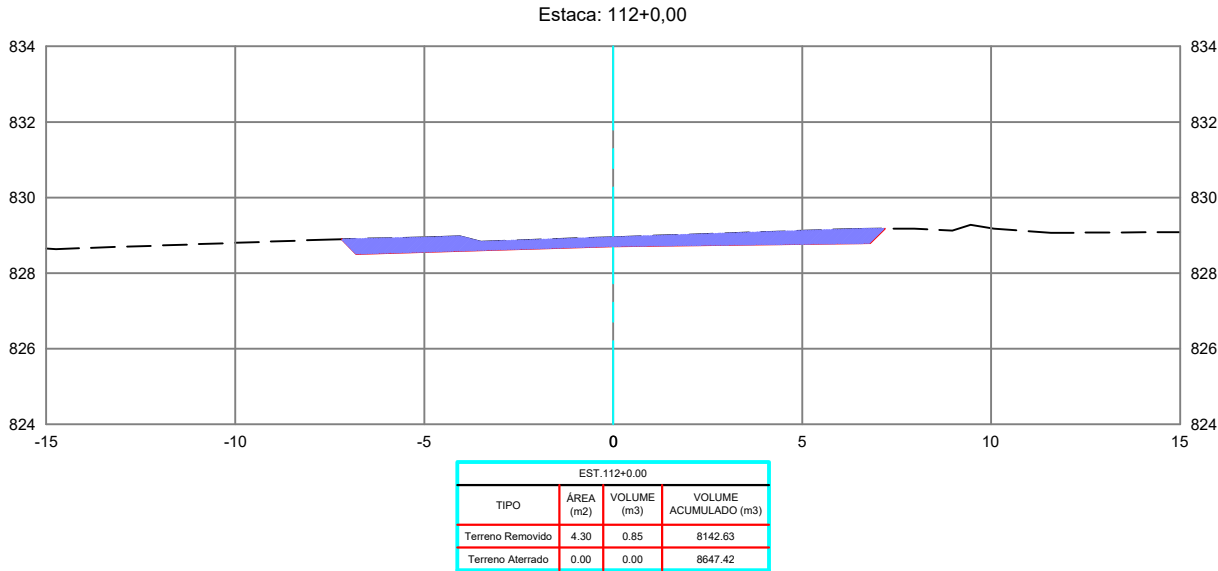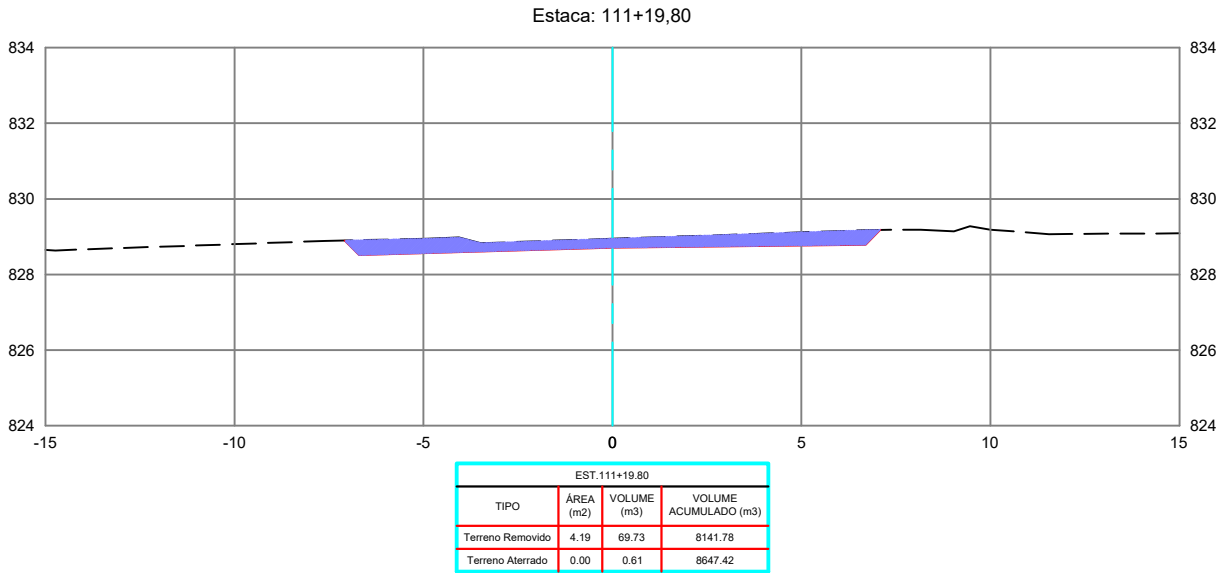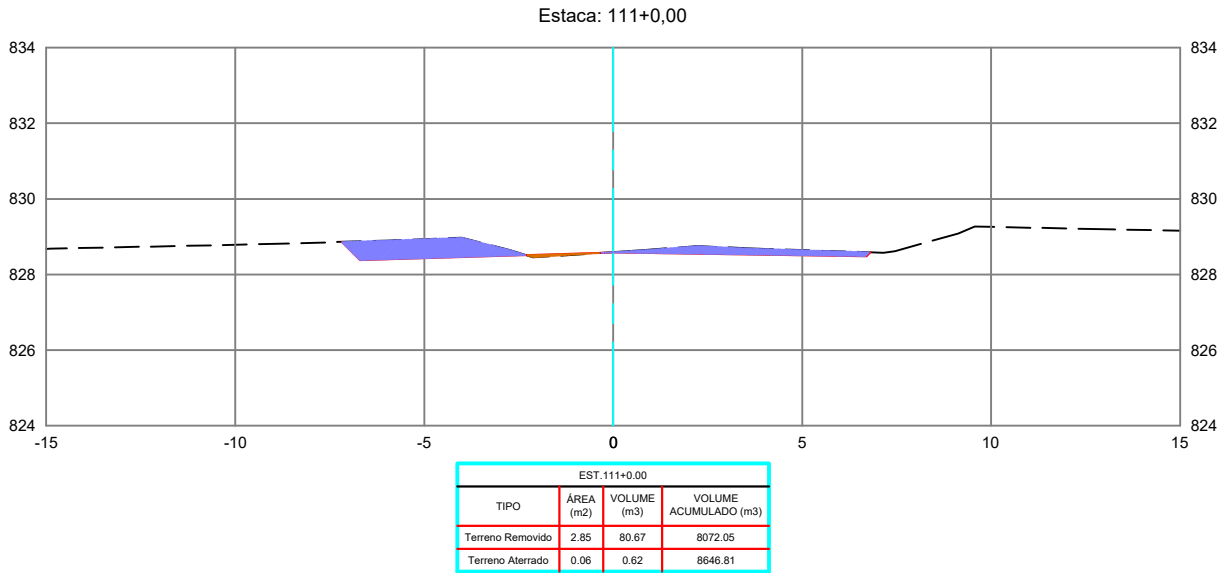

REVISÕES					
REV.	DATA	DESCRIÇÃO	EXECUÇÃO	VERIFICAÇÃO	APROV.
0	04/24	EMIÇÃO INICIAL	MSB	MHA	MHA

USCENDA:

ARTICULAÇÃO:

RESPONSÁVEL(S) TÉCNICO(S):
OMAR CARDOSO ROSA FILHO - CREA nº 14.476/D-DF

PROJETISTA(S):
OMAR CARDOSO ROSA FILHO

VERIFICAÇÃO:

DESENHISTA(S):
ÉVERTON MESQUITA

APROVAÇÃO:



PREFEITURA DE
OUVIDOR
Cuidando da nossa gente.

Prefeitura de Ouvidor

LOCAL/MUNICÍPIO:
RODOVIA MUNICIPAL DO PARAÍSO / OUVIDOR-GO





TÍTULO:
PROJETO EXECUTIVO
PROJETO DE TERRAPLENAGEM
SEÇÕES TRANSVERSAIS
PER. UBANO DE OUVIDOR E REGIÃO DE PARAÍSO

ART:

REVISÃO: 0 DATA: 04/2024

FOLHA: PT - 39 ESCALA: 1 : 200

DESENHO: PT - 39 DE PT-224

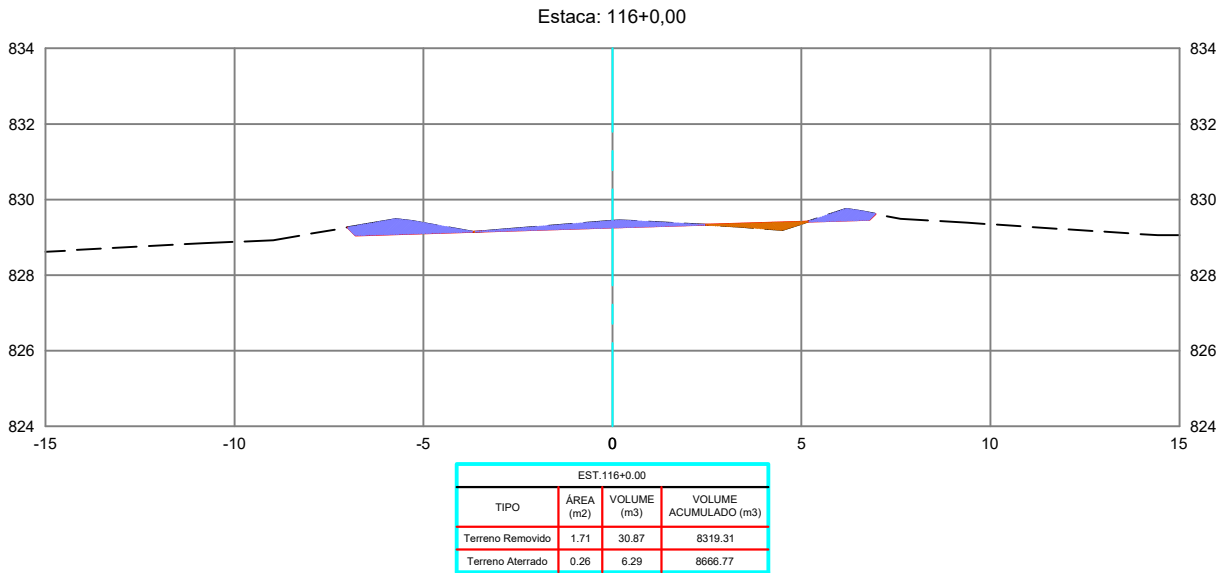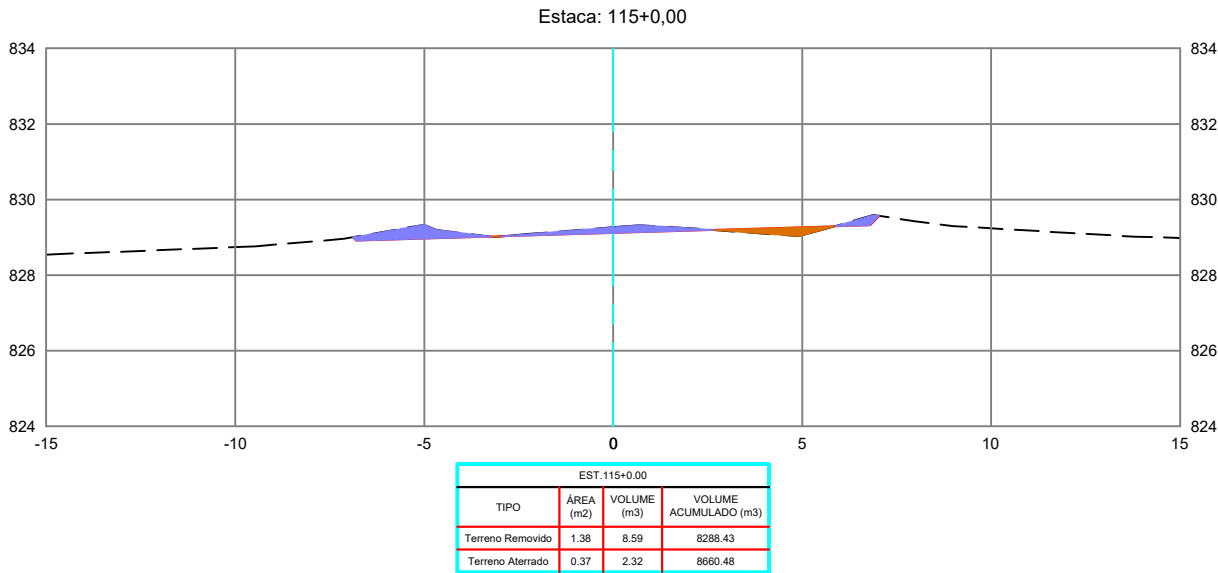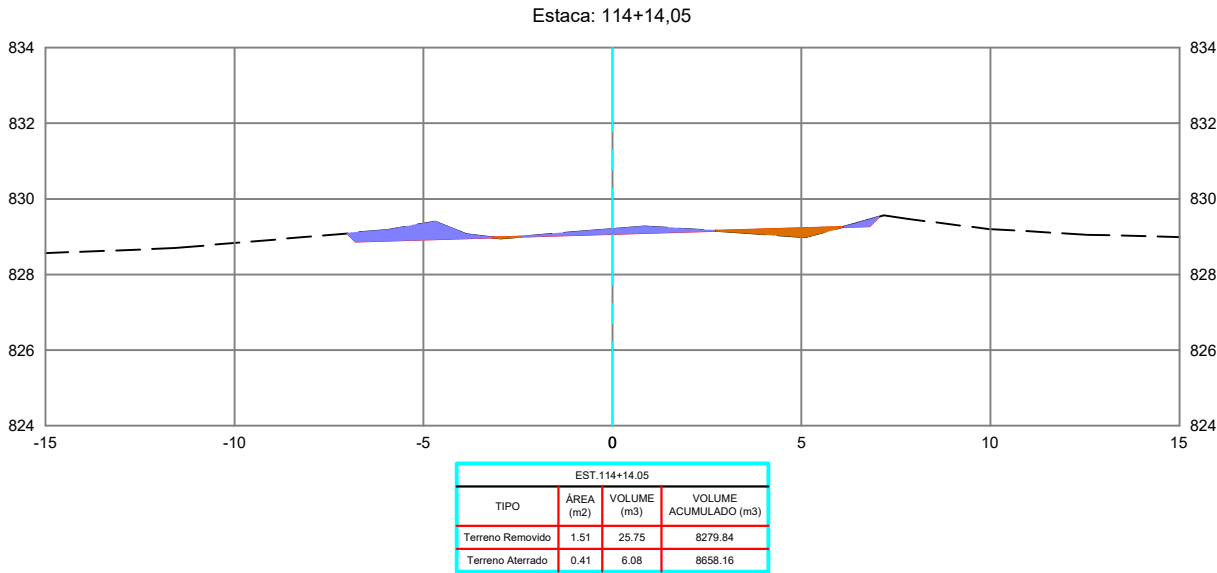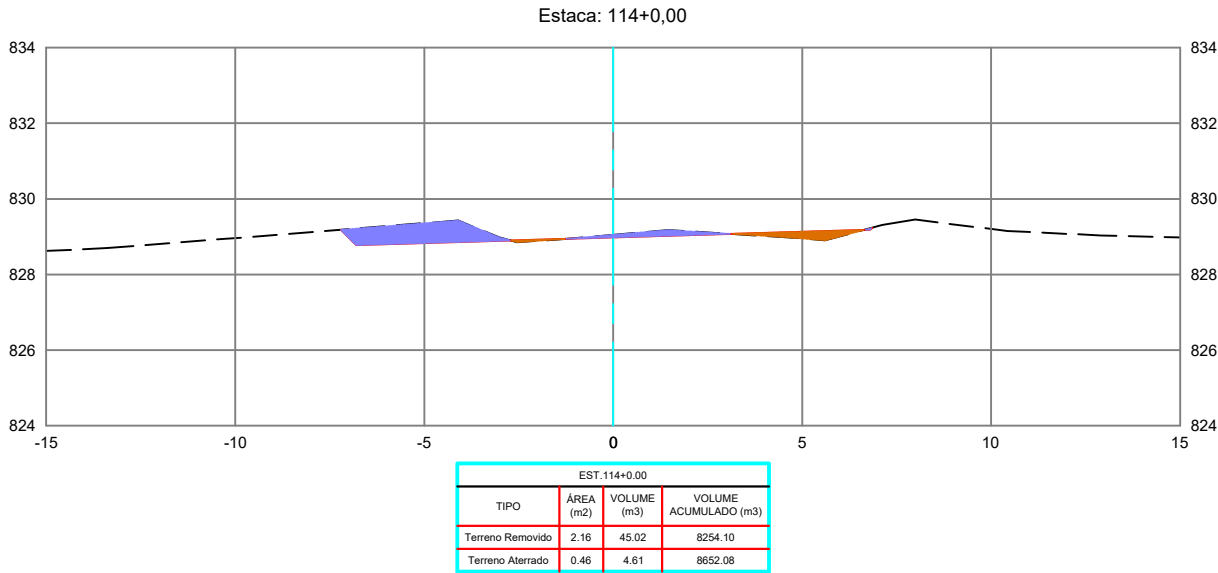

REVISÕES					
REV.	DATA	DESCRIÇÃO	EXECUÇÃO	VERIFICAÇÃO	APROV.
0	04/24	EMIÇÃO INICIAL	MSB	MHA	MHA

USCENDA:

ARTICULAÇÃO:

RESPONSÁVEL(S) TÉCNICO(S):
OMAR CARDOSO ROSA FILHO - CREA nº 14.476/D-DF
PROJETISTA(S):
OMAR CARDOSO ROSA FILHO
VERIFICAÇÃO:
DESENHISTA(S):
ÉVERTON MESQUITA
APROVAÇÃO:



PREFEITURA DE
OUIDOR
Cuidando da nossa gente.

Prefeitura de Ouvidor

LOCAL/MUNICÍPIO:
RODOVIA MUNICIPAL DO PARAÍSO / OUIDOR-GO





TÍTULO:
PROJETO EXECUTIVO
PROJETO DE TERRAPLENAGEM
SEÇÕES TRANSVERSAIS
PER. UBANO DE OUIDOR E REGIÃO DE PARAÍSO

ART:

REVISÃO: 0 DATA: 04/2024

FOLHA: PT - 40 ESCALA: 1 : 200

DESENHO: PT - 40 DE PT-224

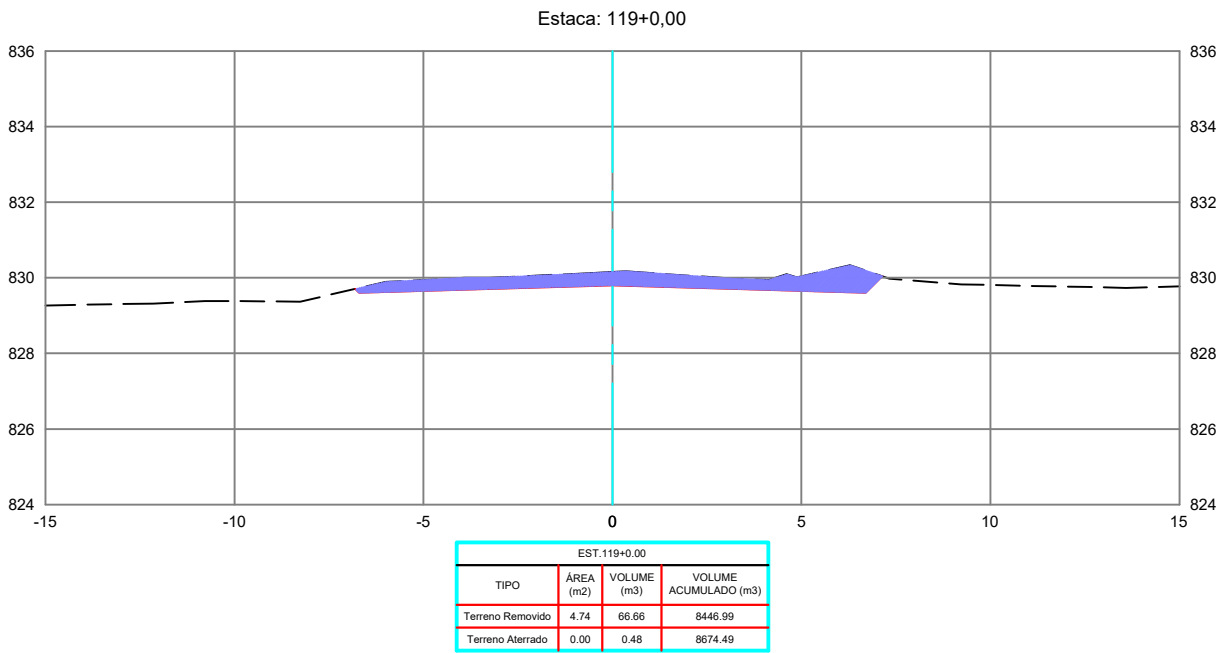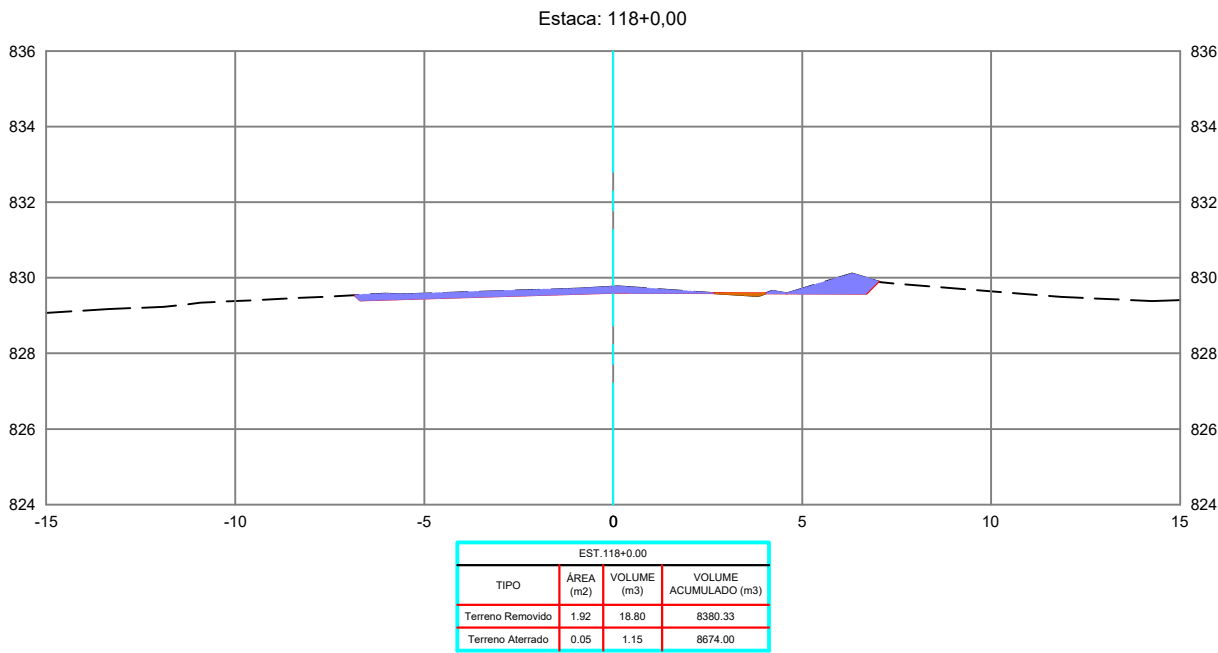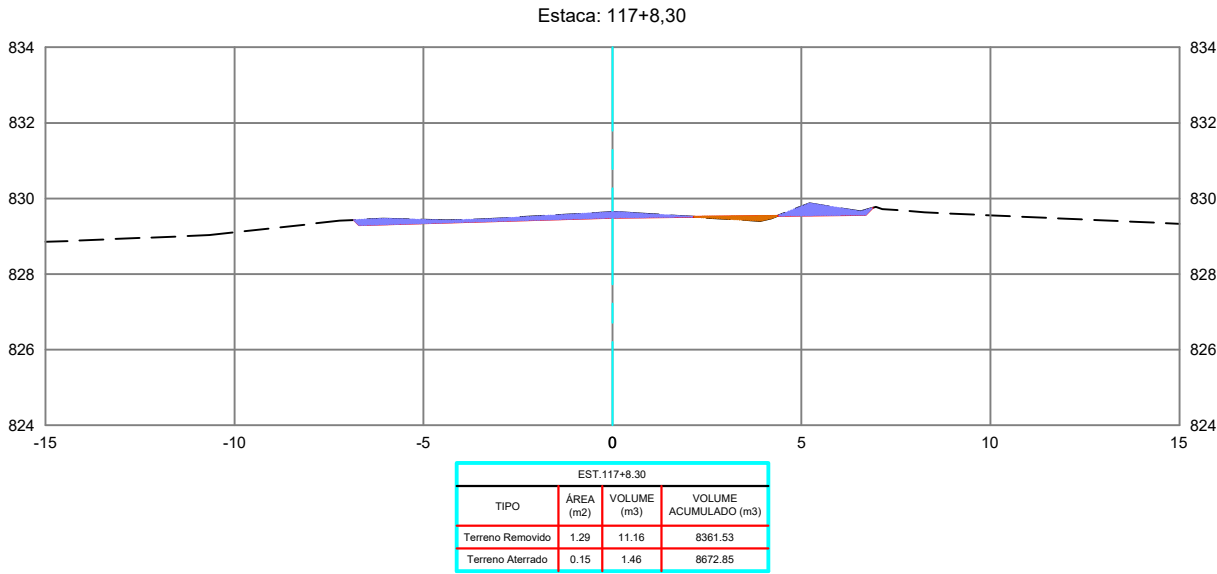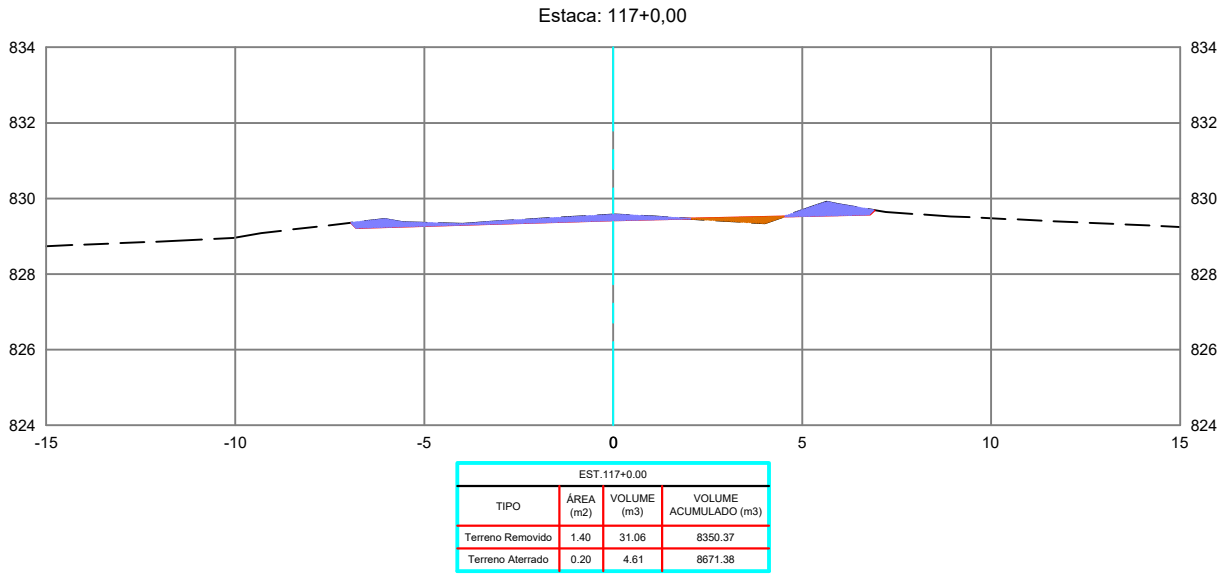

REVISÕES					
REV.	DATA	DESCRIÇÃO	EXECUÇÃO	VERIFICAÇÃO	APROV.
0	04/24	EMIÇÃO INICIAL	MSB	MHA	MHA

LEGENDA:

ARTICULAÇÃO

RESPONSÁVEIS TÉCNICOS:
OMAR CARDOSO ROSA FILHO - CREA nº 14.476/D-DF
PROJETISTAS:
OMAR CARDOSO ROSA FILHO
VERIFICAÇÃO:
DESENHISTAS:
ÉVERTON MESQUITA
APROVAÇÃO:



PREFEITURA DE
OUIDOR
Cuidando da nossa gente.

Prefeitura de Ouidor

LOCAL/MUNICÍPIO:
RODOVIA MUNICIPAL DO PARAÍSO / OUIDOR-GO





TÍTULO:
PROJETO EXECUTIVO
PROJETO DE TERRAPLENAGEM
SEÇÕES TRANSVERSAIS
PER. UBANO DE OUIDOR E REGIÃO DE PARAÍSO

ART:

REVISÃO: 0 DATA: 04/2024

FOLHA: PT - 41 ESCALA: 1 : 200

DESENHO: PT - 41 DE PT-224

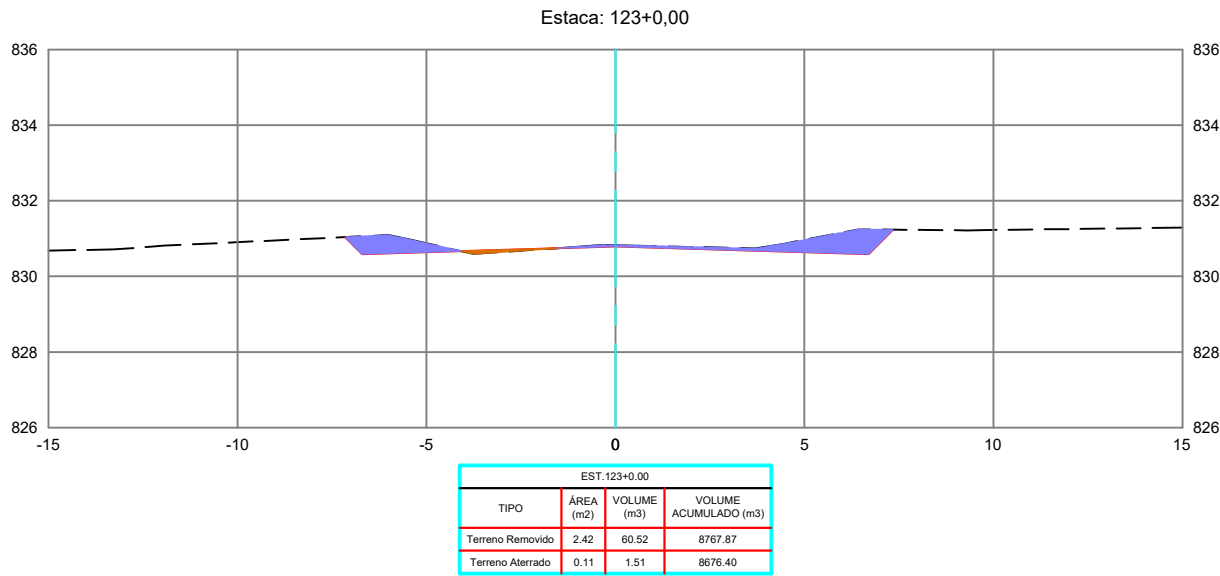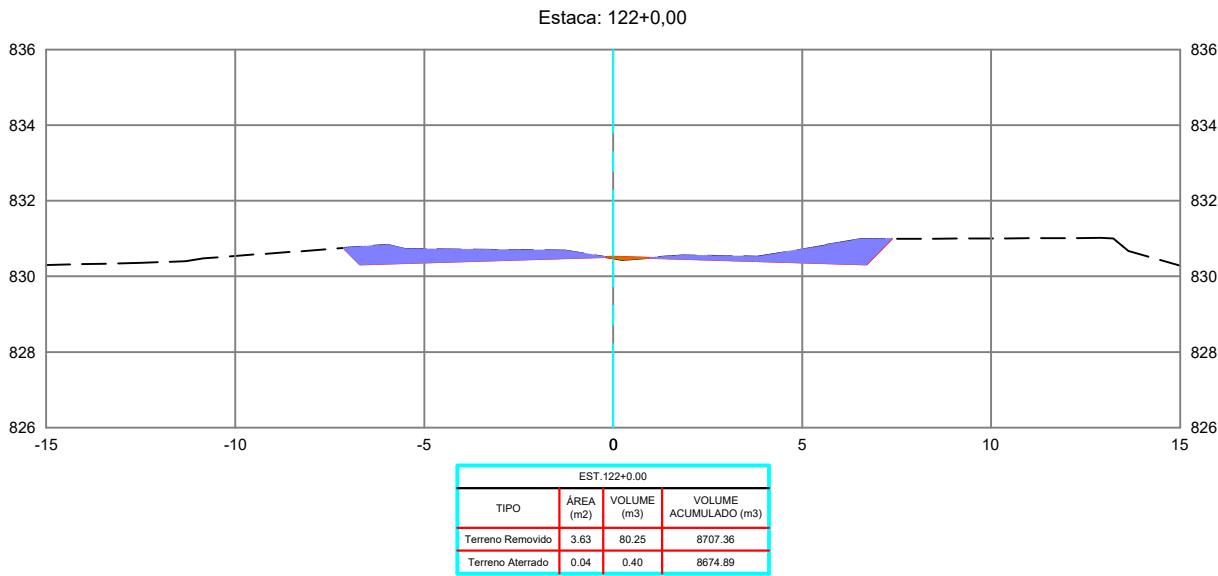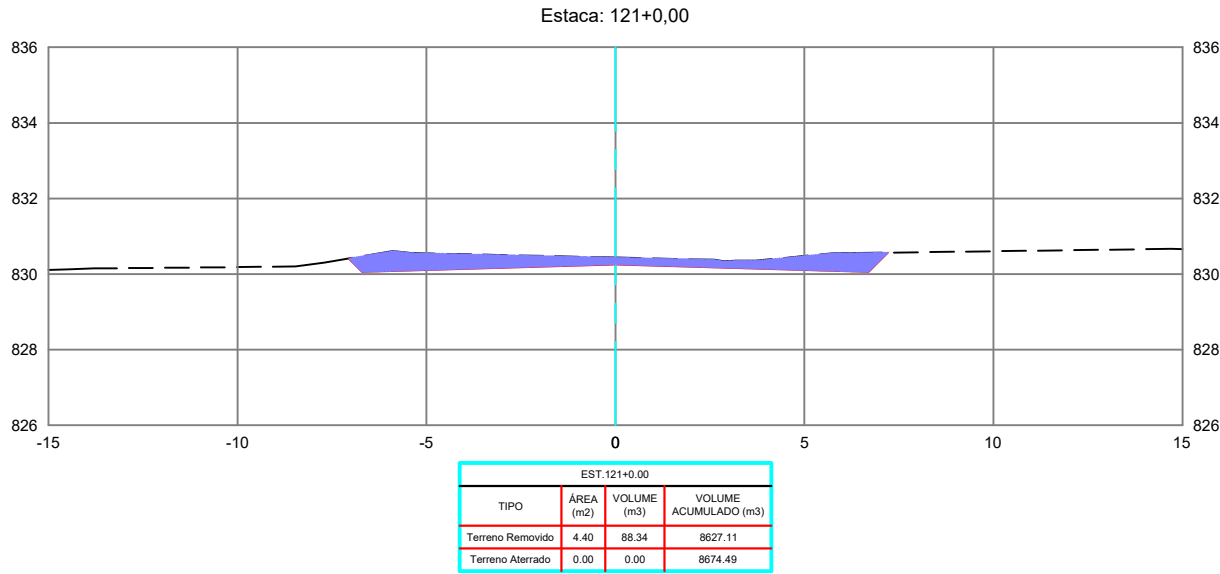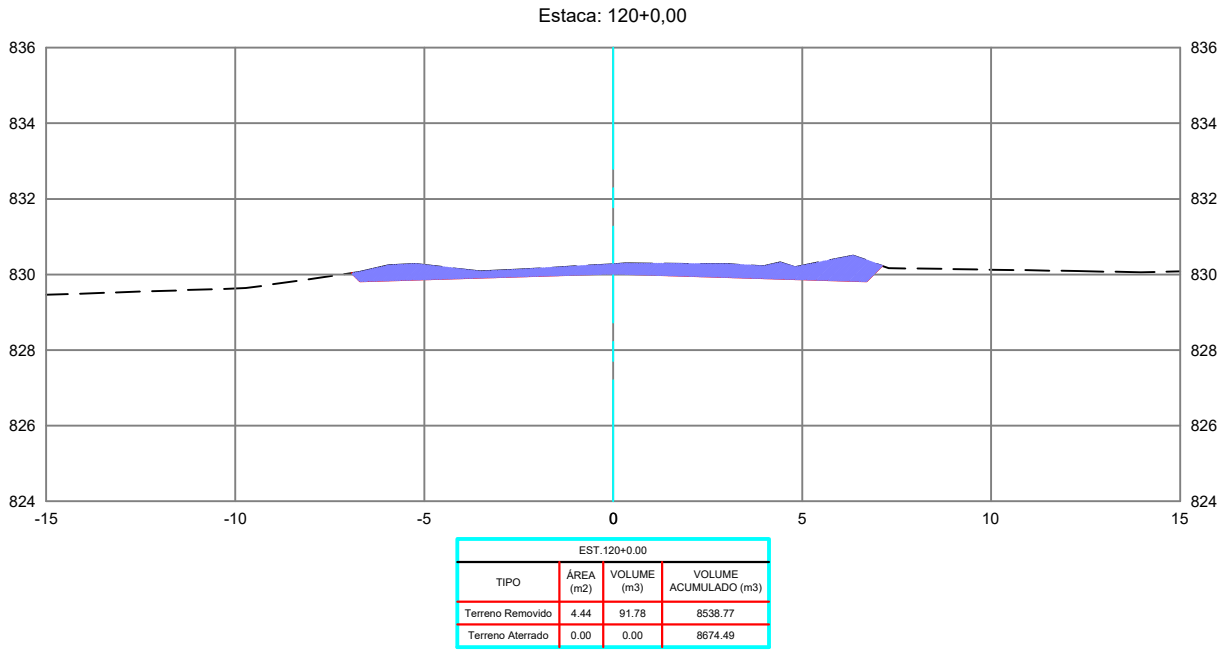

REVISÕES					
REV.	DATA	DESCRIÇÃO	EXECUÇÃO	VERIFICAÇÃO	APROV.
0	04/24	EMIÇÃO INICIAL	MSB	MHA	MHA

USCENDA:

ARTICULAÇÃO:

RESPONSÁVEL(S) TÉCNICO(S):
OMAR CARDOSO ROSA FILHO - CREA nº 14.476/D-DF
PROJETISTAS:
OMAR CARDOSO ROSA FILHO
VERIFICAÇÃO:
DESENHISTAS:
ÉVERTON MESQUITA
APROVAÇÃO:



PREFEITURA DE
OUIDOR
Cuidando da nossa gente.

Prefeitura de Ouidor

LOCAL/MUNICÍPIO:
RODOVIA MUNICIPAL DO PARAÍSO / OUIDOR-GO





TÍTULO:
PROJETO EXECUTIVO
PROJETO DE TERRAPLENAGEM
SEÇÕES TRANSVERSAIS
PER. UBANO DE OUIDOR E REGIÃO DE PARAÍSO

ART:

REVISÃO: 0 DATA: 04/2024

FOLHA: PT - 42 ESCALA: 1 : 200

DESENHO: PT - 42 DE PT-224

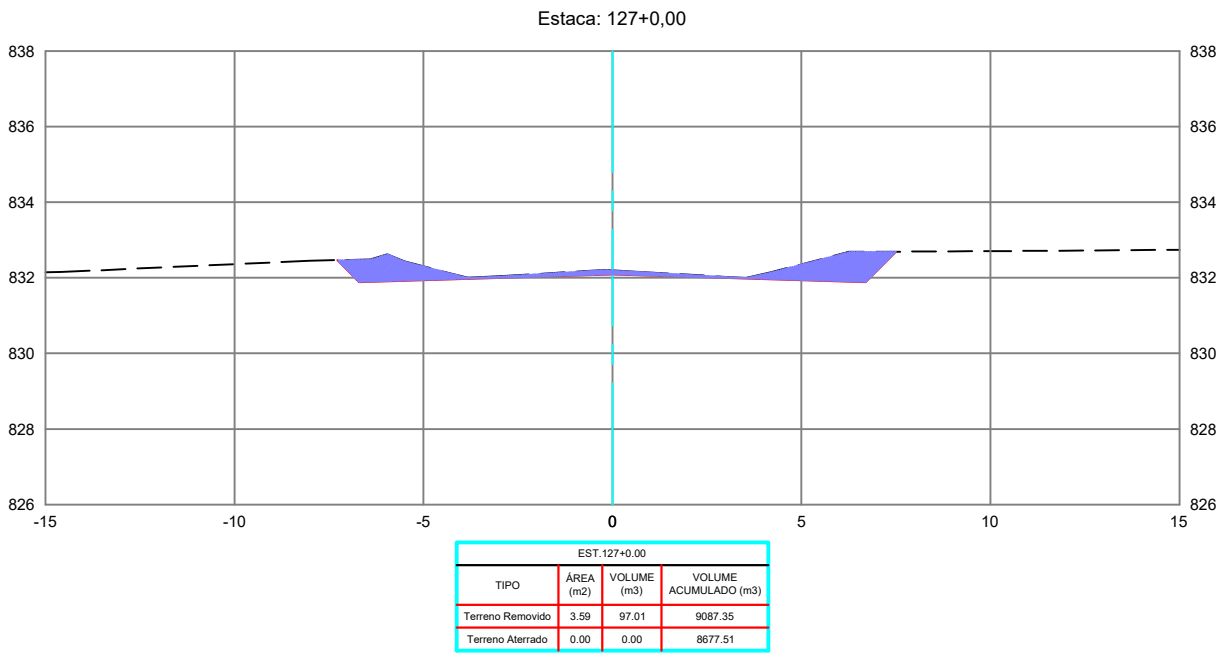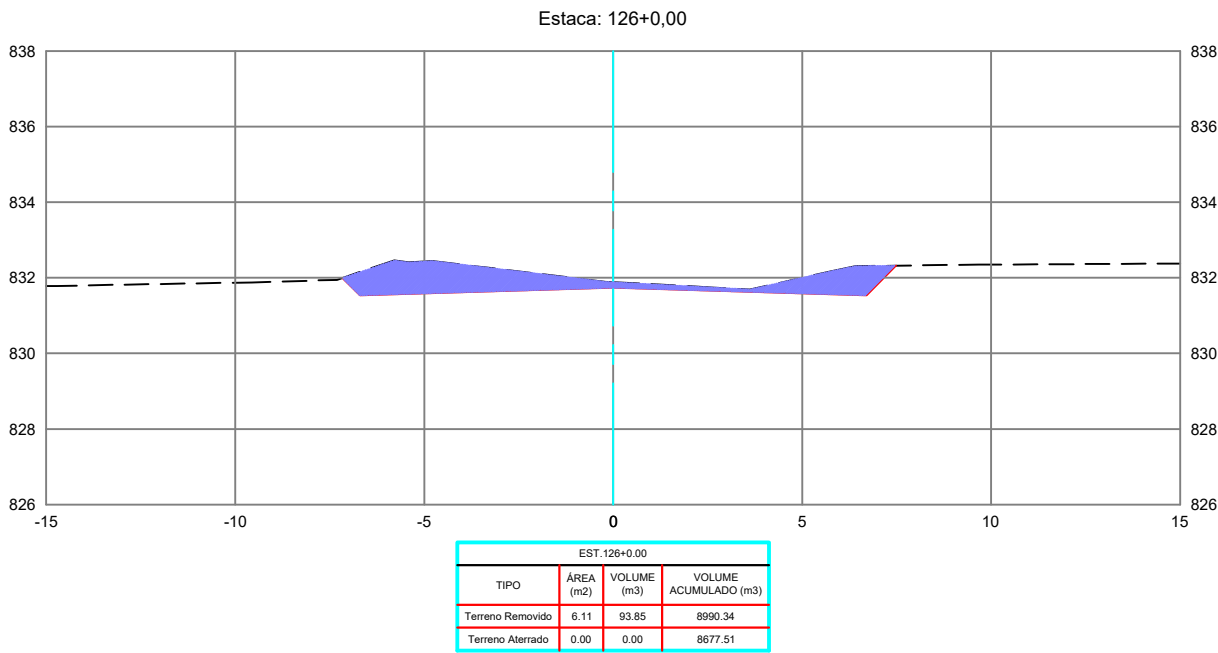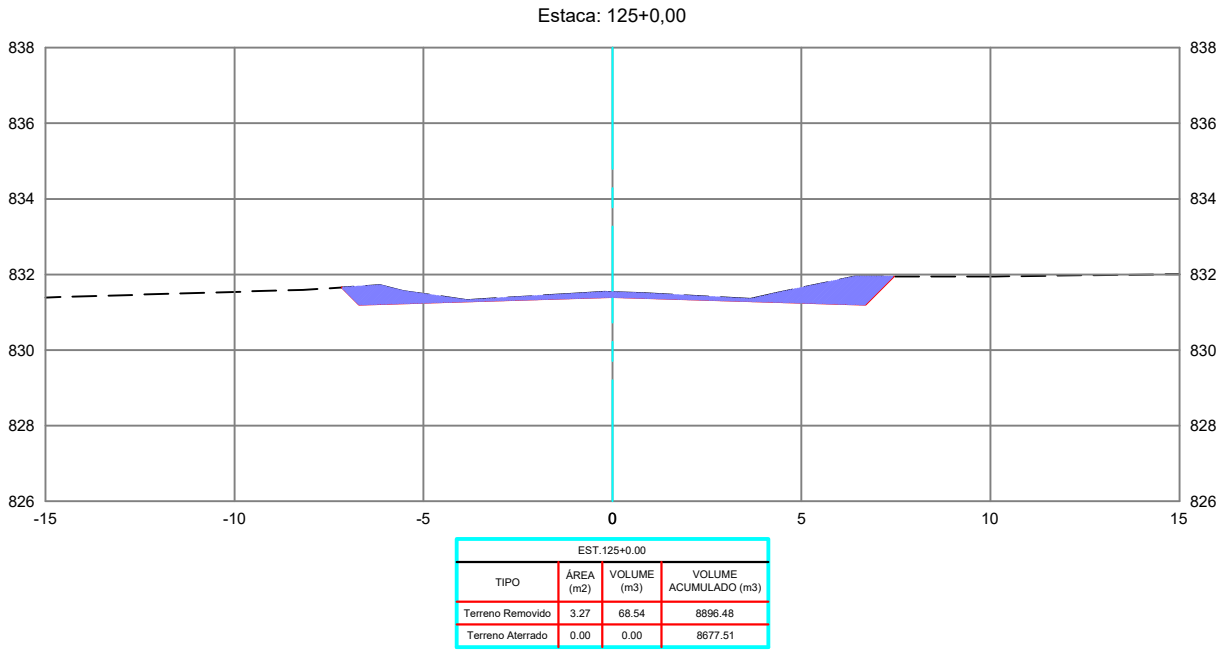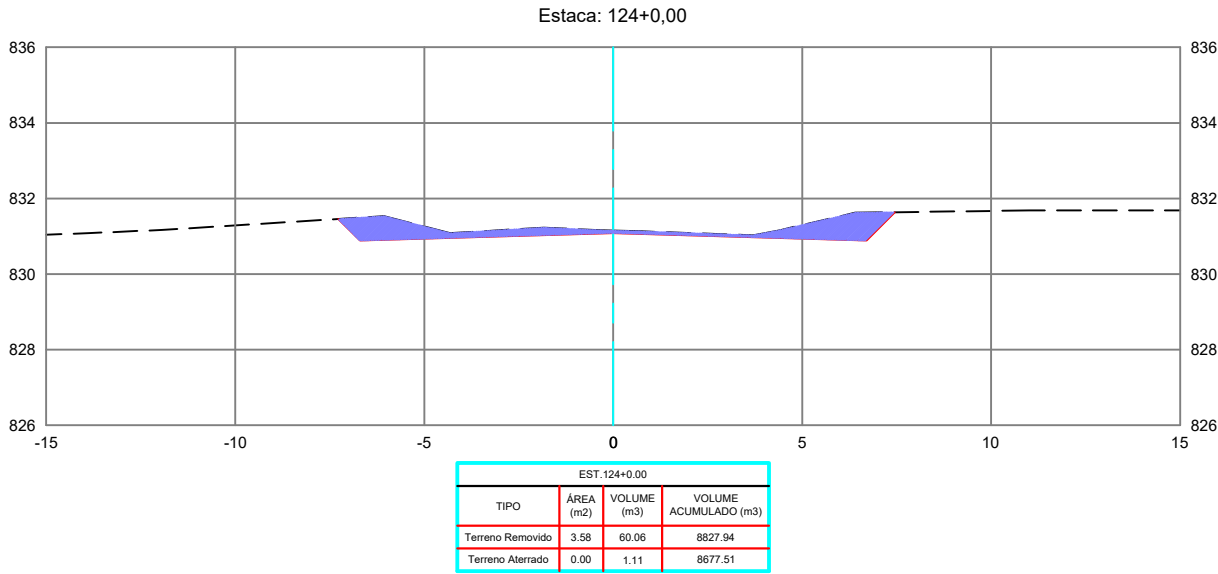

REVISÕES					
REV.	DATA	DESCRIÇÃO	EXECUÇÃO	VERIFICAÇÃO	APROV.
0	04/24	EMIÇÃO INICIAL	MSB	MHA	MHA

LEGENDA:

ARTICULAÇÃO

RESPONSÁVEIS TÉCNICOS:
OMAR CARDOSO ROSA FILHO - CREA nº 14.476/D-DF
PROJETISTAS:
OMAR CARDOSO ROSA FILHO
VERIFICAÇÃO:
MHA
DESENHISTAS:
EWERTON MESQUITA
APROVAÇÃO:
MHA



PREFEITURA DE
OUVIDOR
Cuidando da nossa gente.

Prefeitura de Ouvidor

LOCAL/MUNICÍPIO:
RODOVIA MUNICIPAL DO PARAÍSO / OUVIDOR-GO





TÍTULO:
PROJETO EXECUTIVO
PROJETO DE TERRAPLENAGEM
SEÇÕES TRANSVERSAIS
PER. UBANO DE OUVIDOR E REGIÃO DE PARAÍSO

ART:

REVISÃO: 0
DATA: 04/2024

FOLHA: PT - 43
ESCALA: 1 : 200

DESENHO: PT - 43 DE PT-224

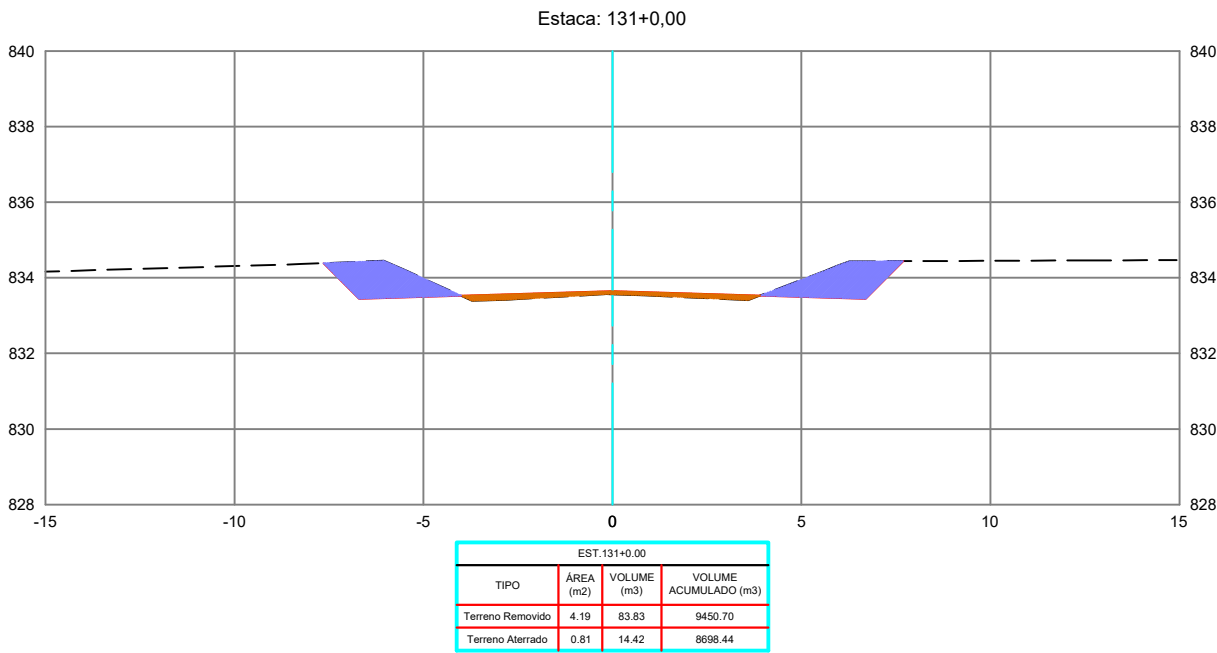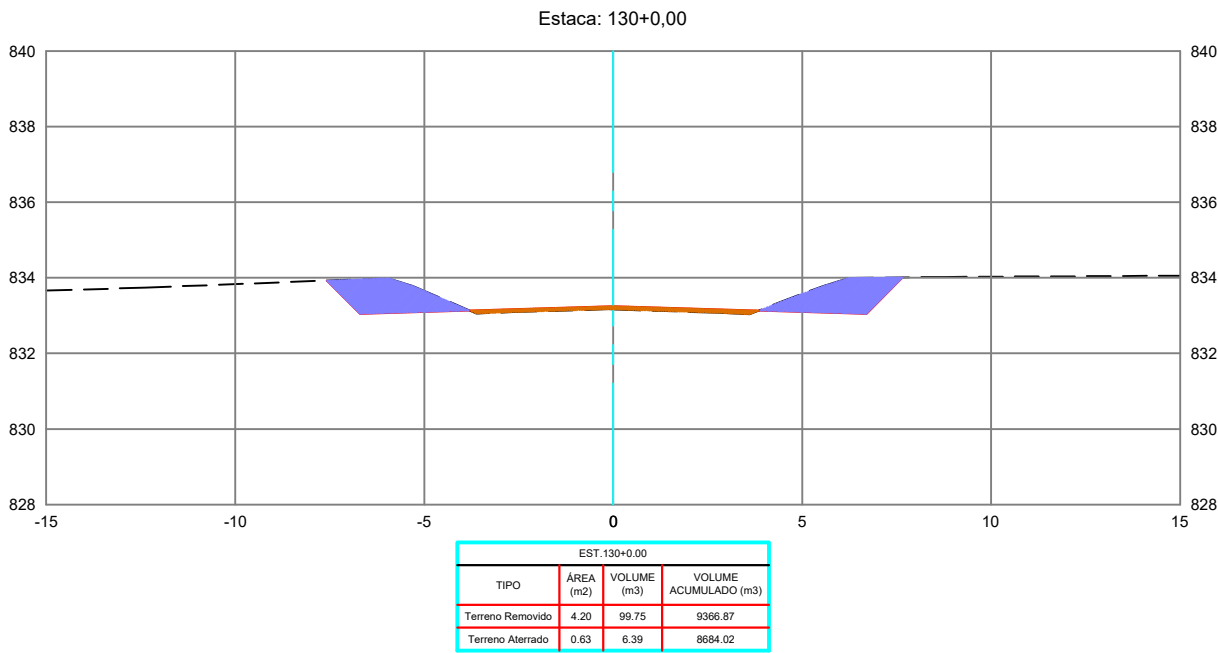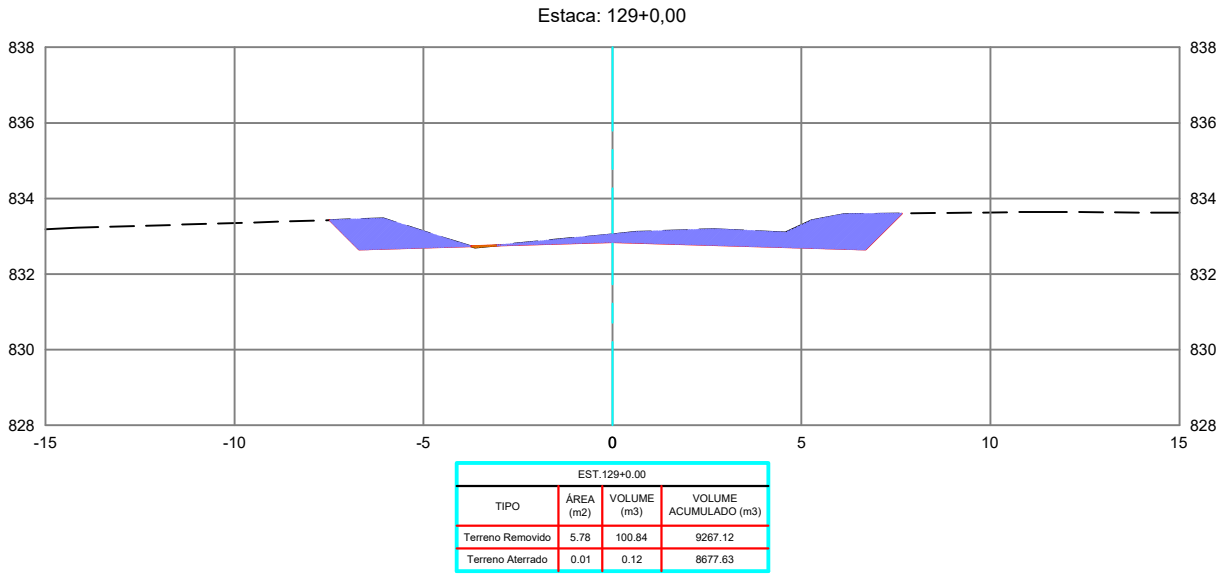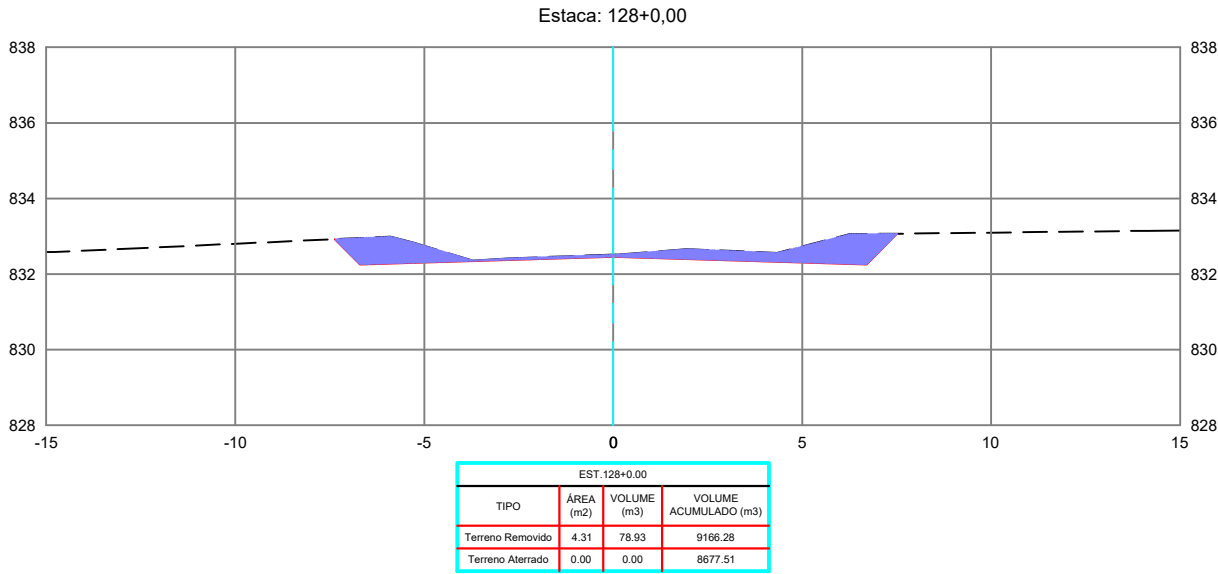

REVISÕES					
REV.	DATA	DESCRIÇÃO	EXECUÇÃO	VERIFICAÇÃO	APROV.
0	04/24	EMIÇÃO INICIAL	MSB	MHA	MHA

USCENDA:

ARTICULAÇÃO

RESPONSÁVEL(S) TÉCNICO(S):
OMAR CARDOSO ROSA FILHO - CREA nº 14.476/D-DF
PROJETISTAS:
OMAR CARDOSO ROSA FILHO
VERIFICAÇÃO:
DESENHISTAS:
ÉVERTON MESQUITA
APROVAÇÃO:



PREFEITURA DE
OUIDOR
Cuidando da nossa gente.

Prefeitura de Ouidor

LOCAL/MUNICÍPIO:
RODOVIA MUNICIPAL DO PARAÍSO / OUIDOR-GO





TÍTULO:
PROJETO EXECUTIVO
PROJETO DE TERRAPLENAGEM
SEÇÕES TRANSVERSAIS
PER. UBANO DE OUIDOR E REGIÃO DE PARAÍSO

ART:

REVISÃO: 0
DATA: 04/2024

FOLHA: PT - 44
ESCALA: 1 : 200

DESENHO: PT - 44 DE PT-224

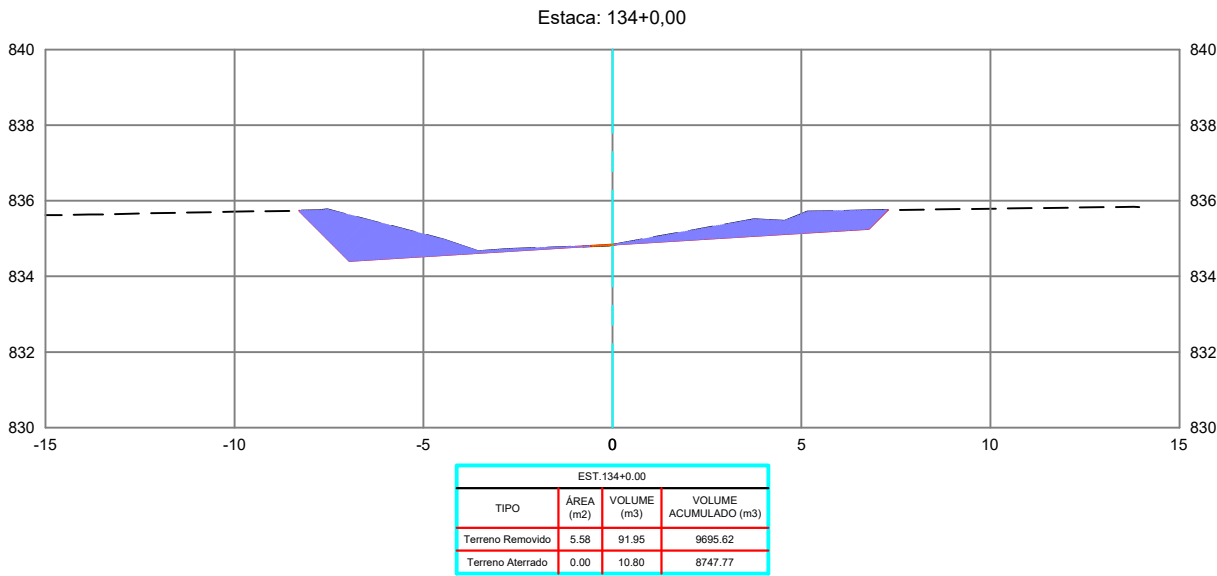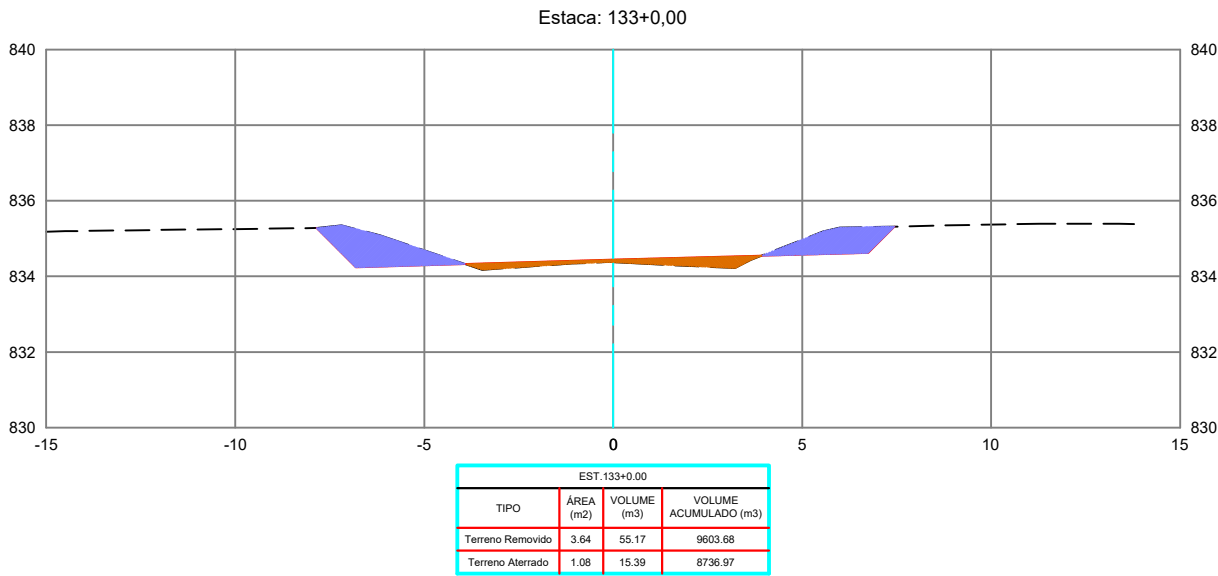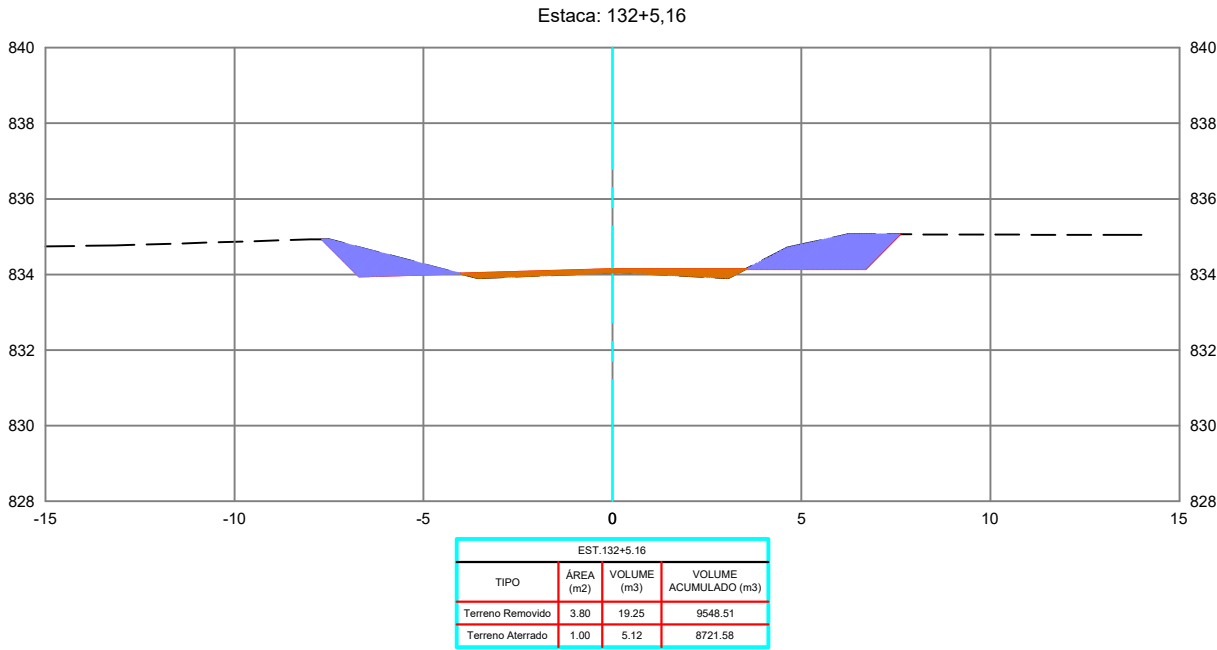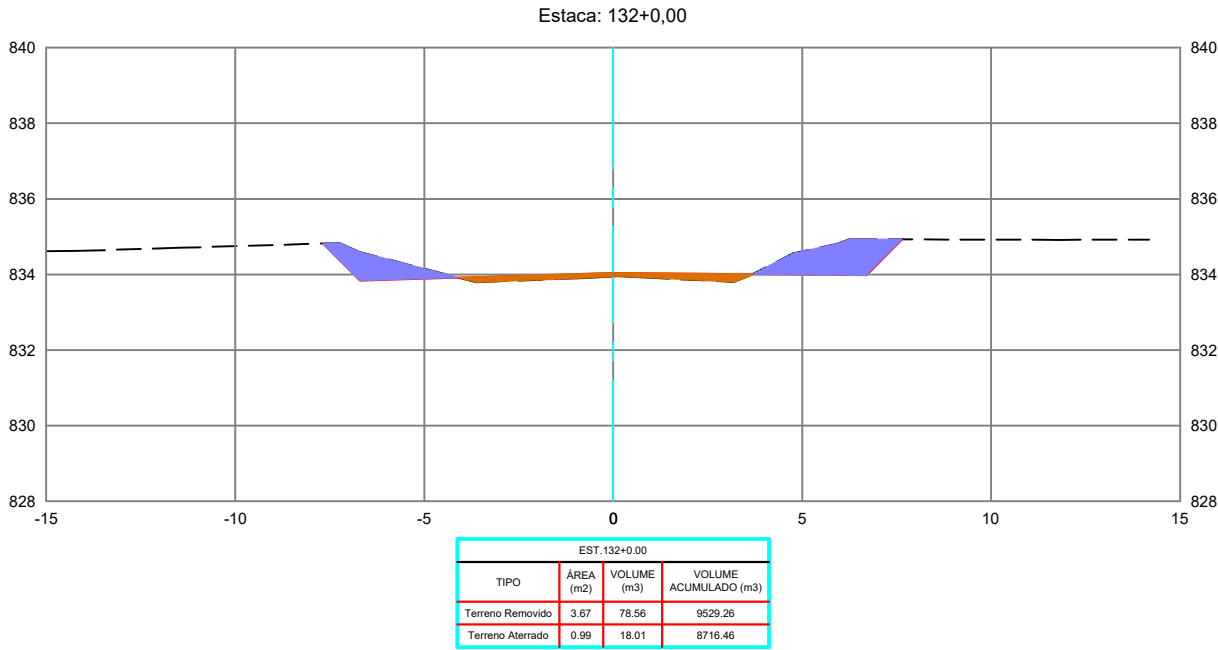

REVISÕES					
REV.	DATA	DESCRIÇÃO	EXECUÇÃO	VERIFICAÇÃO	APROV.
0	04/24	EMIÇÃO INICIAL	MSB	MHA	MHA

LEGENDA:

ARTICULAÇÃO

RESPONSÁVEIS TÉCNICOS:
OMAR CARDOSO ROSA FILHO - CREA nº 14.476/D-DF
PROJETISTAS:
OMAR CARDOSO ROSA FILHO
VERIFICAÇÃO:
DESENHISTAS:
ÉVERTON MESQUITA
APROVAÇÃO:



PREFEITURA DE
OUIDOR
Cuidando da nossa gente.

Prefeitura de Ouidor

LOCAL/MUNICÍPIO:
RODOVIA MUNICIPAL DO PARAÍSO / OUIDOR-GO





TÍTULO:
PROJETO EXECUTIVO
PROJETO DE TERRAPLENAGEM
SEÇÕES TRANSVERSAIS
PER. UBANO DE OUIDOR E REGIÃO DE PARAÍSO

ART:

REVISÃO: 0 DATA: 04/2024

FOLHA: PT - 45 ESCALA: 1 : 200

DESENHO: PT - 45 DE PT-224

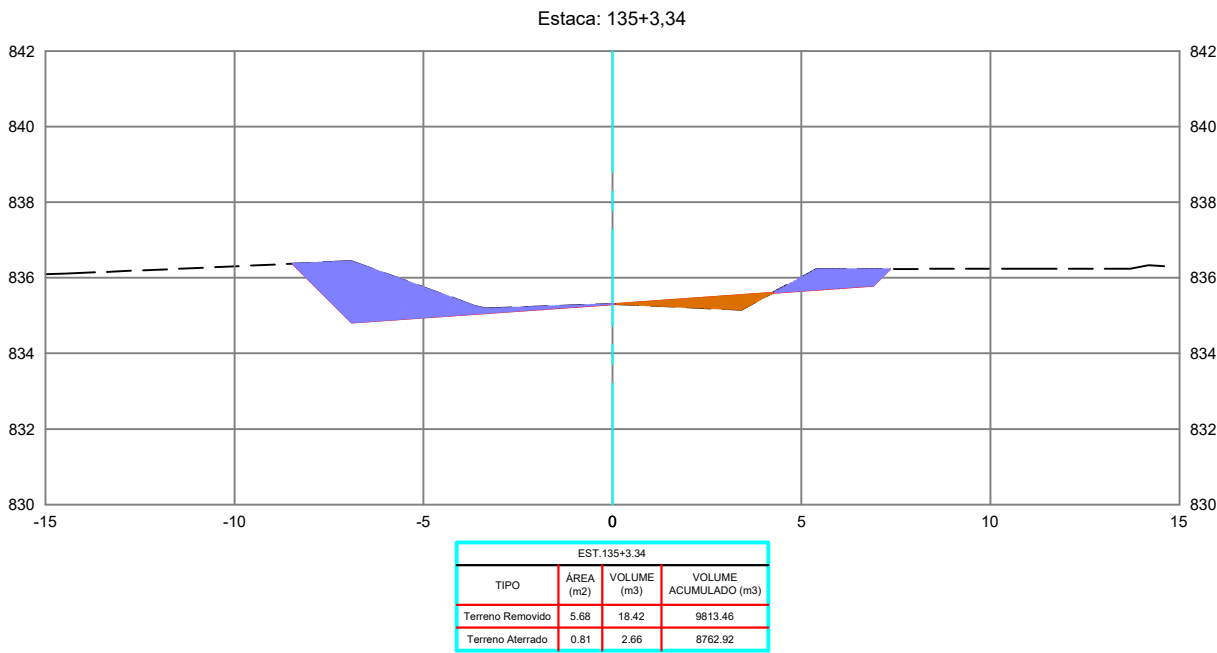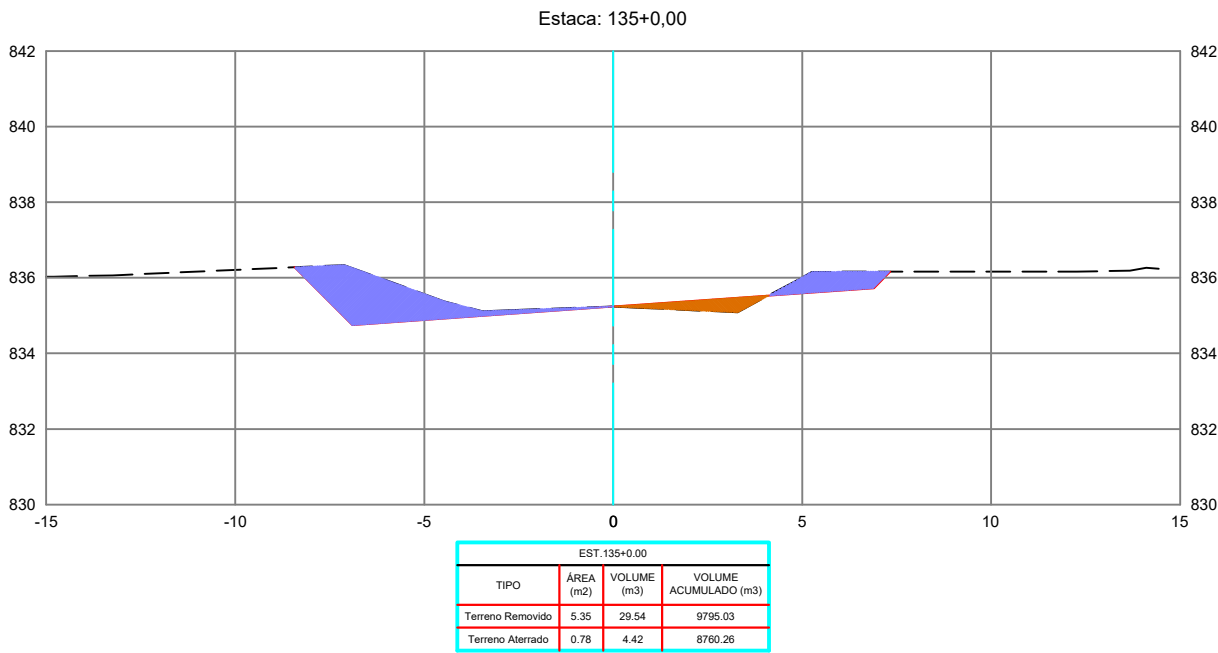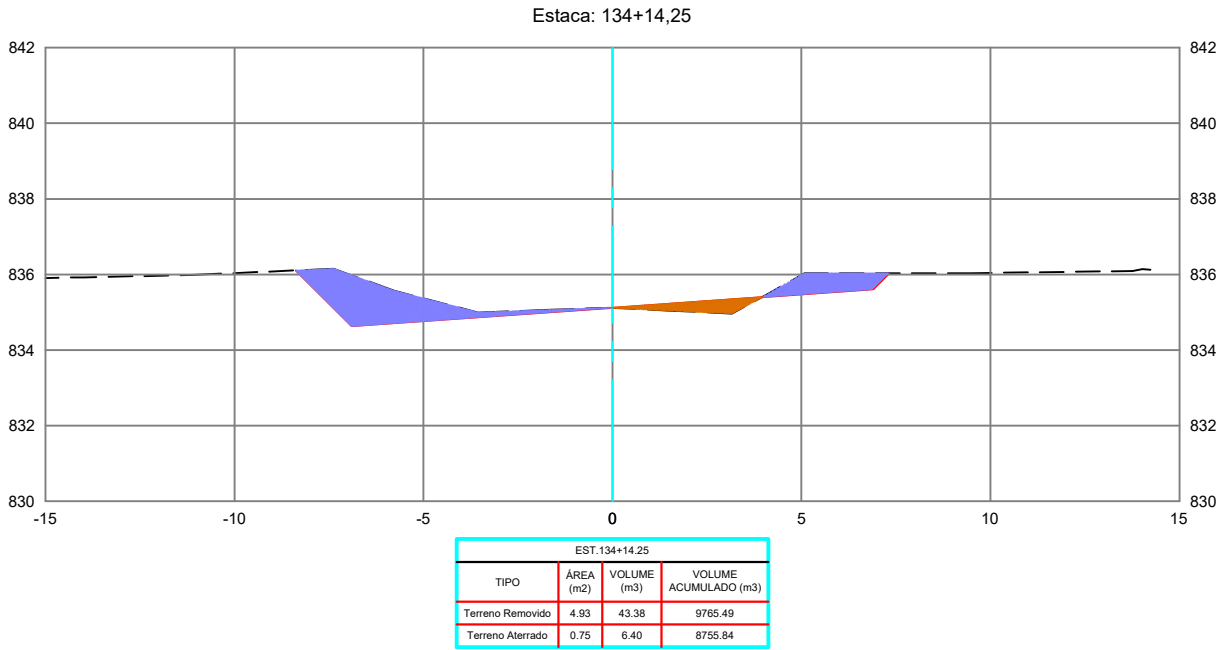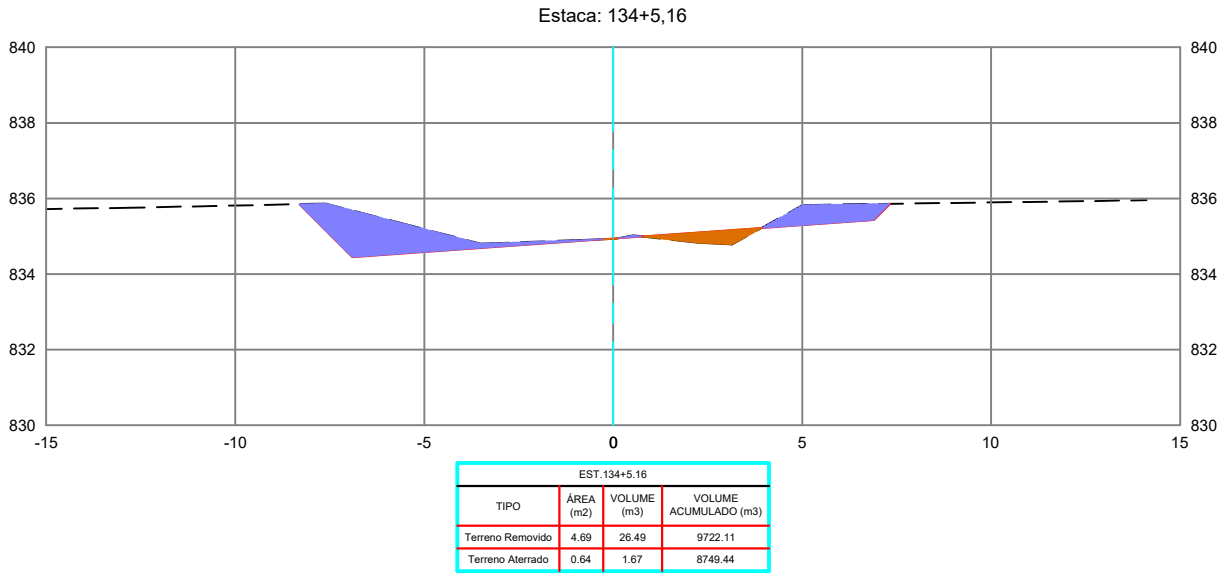

REVISÕES					
REV.	DATA	DESCRIÇÃO	EXECUÇÃO	VERIFICAÇÃO	APROV.
0	04/24	EMIÇÃO INICIAL	MSB	MHA	MHA

USCENDA:

ARTICULAÇÃO

RESPONSÁVEL(S) TÉCNICO(S):
OMAR CARDOSO ROSA FILHO - CREA nº 14.476/D-DF
PROJETISTAS:
OMAR CARDOSO ROSA FILHO
VERIFICAÇÃO:
DESENHISTAS:
ÉVERTON MESQUITA
APROVAÇÃO:



PREFEITURA DE
OUIDOR
Cuidando da nossa gente.

Prefeitura de Ouidor

LOCAL/MUNICÍPIO:
RODOVIA MUNICIPAL DO PARAÍSO / OUIDOR-GO





TÍTULO:
PROJETO EXECUTIVO
PROJETO DE TERRAPLENAGEM
SEÇÕES TRANSVERSAIS
PER. UBANO DE OUIDOR E REGIÃO DE PARAÍSO

ART:

REVISÃO: 0 DATA: 04/2024

FOLHA: PT - 46 ESCALA: 1 : 200

DESENHO: PT - 46 DE PT-224

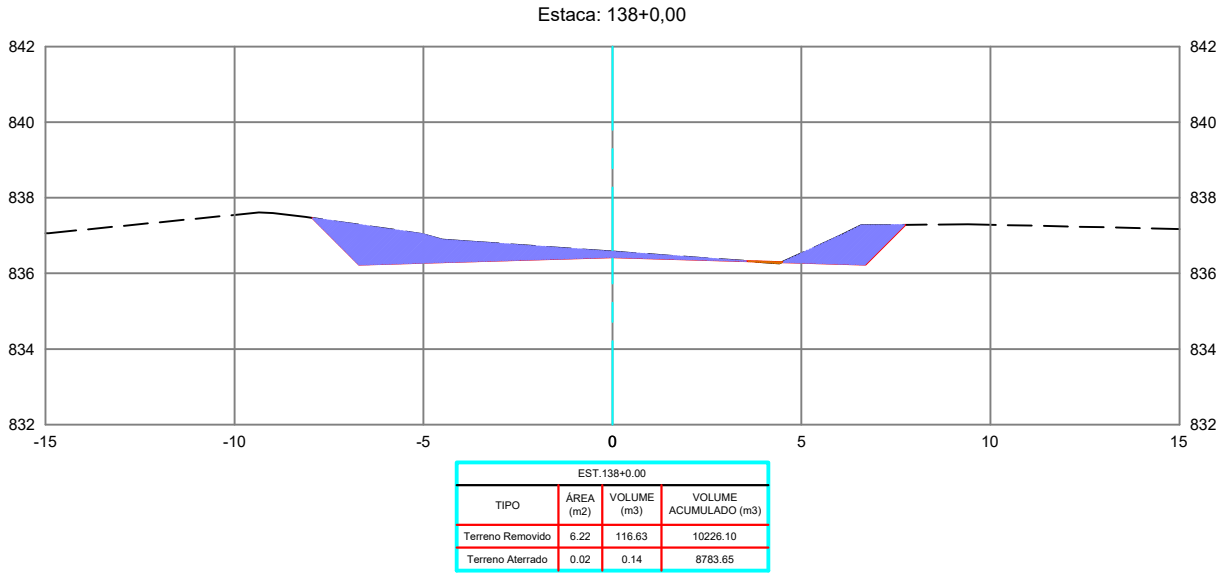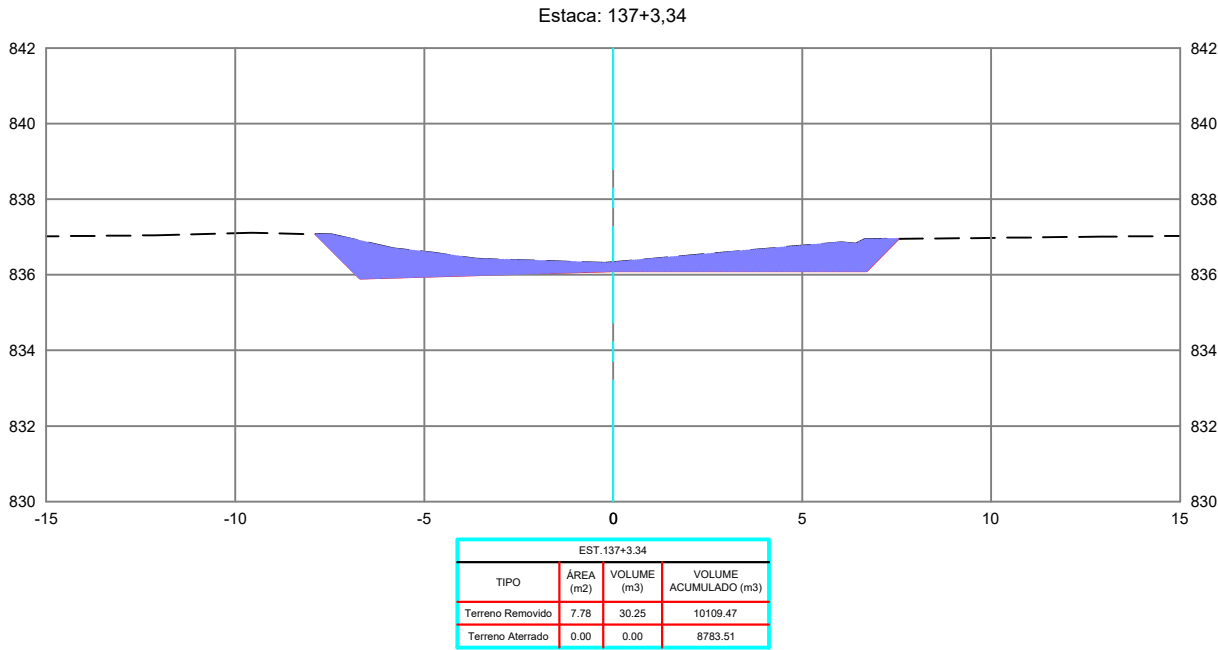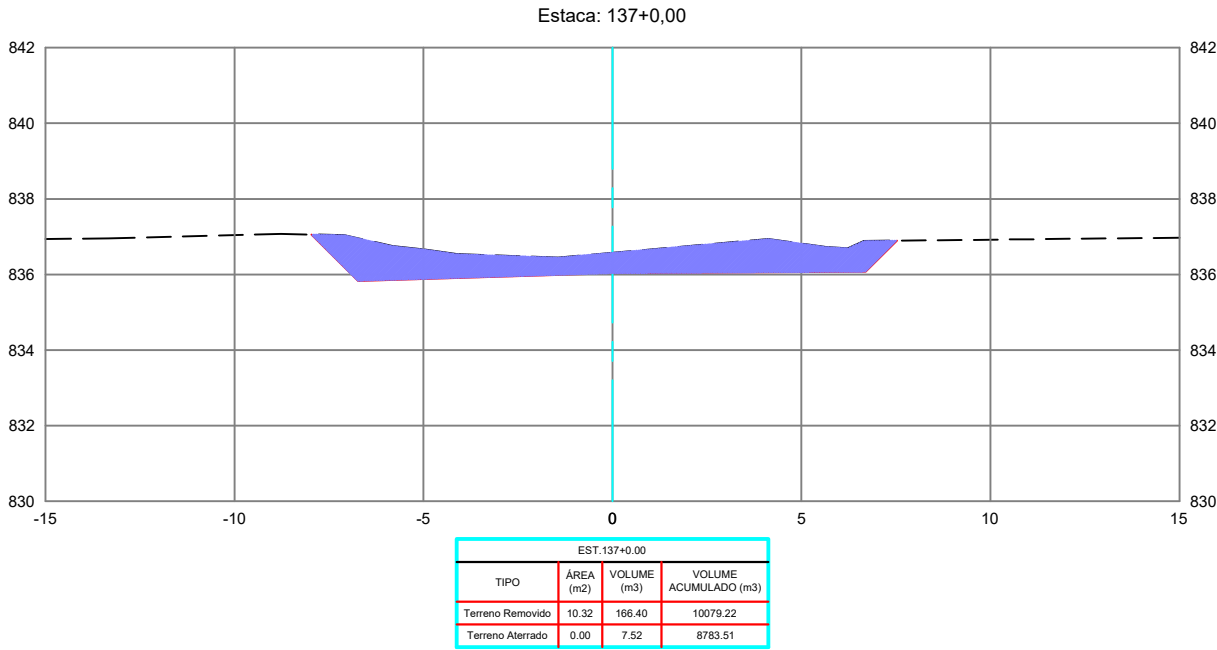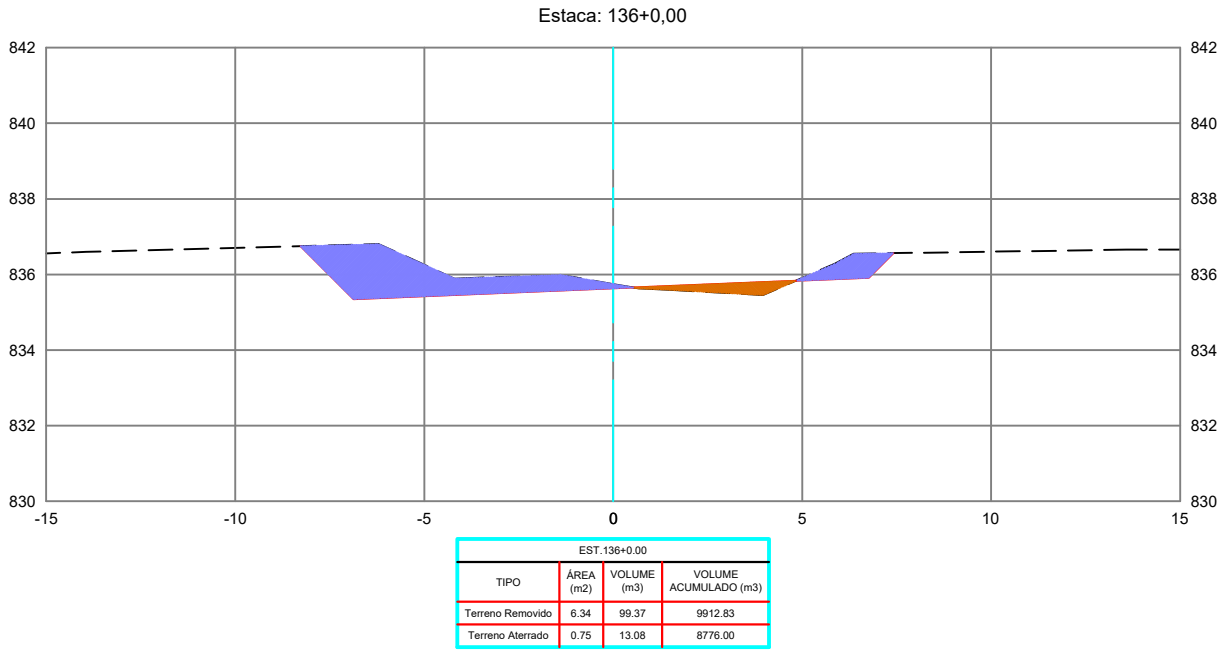

REVISÕES					
REV.	DATA	DESCRIÇÃO	EXECUÇÃO	VERIFICAÇÃO	APROV.
0	04/24	EMIÇÃO INICIAL	MSB	MHA	MHA

LEGENDA:

ARTICULAÇÃO

RESPONSÁVEIS TÉCNICOS:
OMAR CARDOSO ROSA FILHO - CREA nº 14.476/D-DF
PROJETISTAS:
OMAR CARDOSO ROSA FILHO
VERIFICAÇÃO:
DESENHISTAS:
ÉVERTON MESQUITA
APROVAÇÃO:



PREFEITURA DE
OUVIDOR
Cuidando da nossa gente.

Prefeitura de Ouvidor

LOCAL/MUNICÍPIO:
RODOVIA MUNICIPAL DO PARAÍSO / OUVIDOR-GO





TÍTULO:
PROJETO EXECUTIVO
PROJETO DE TERRAPLENAGEM
SEÇÕES TRANSVERSAIS
PER. UBANO DE OUVIDOR E REGIÃO DE PARAÍSO

ART:

REVISÃO: 0
DATA: 04/2024

FOLHA: PT - 47
ESCALA: 1 : 200

DESENHO: PT - 47 DE PT-224

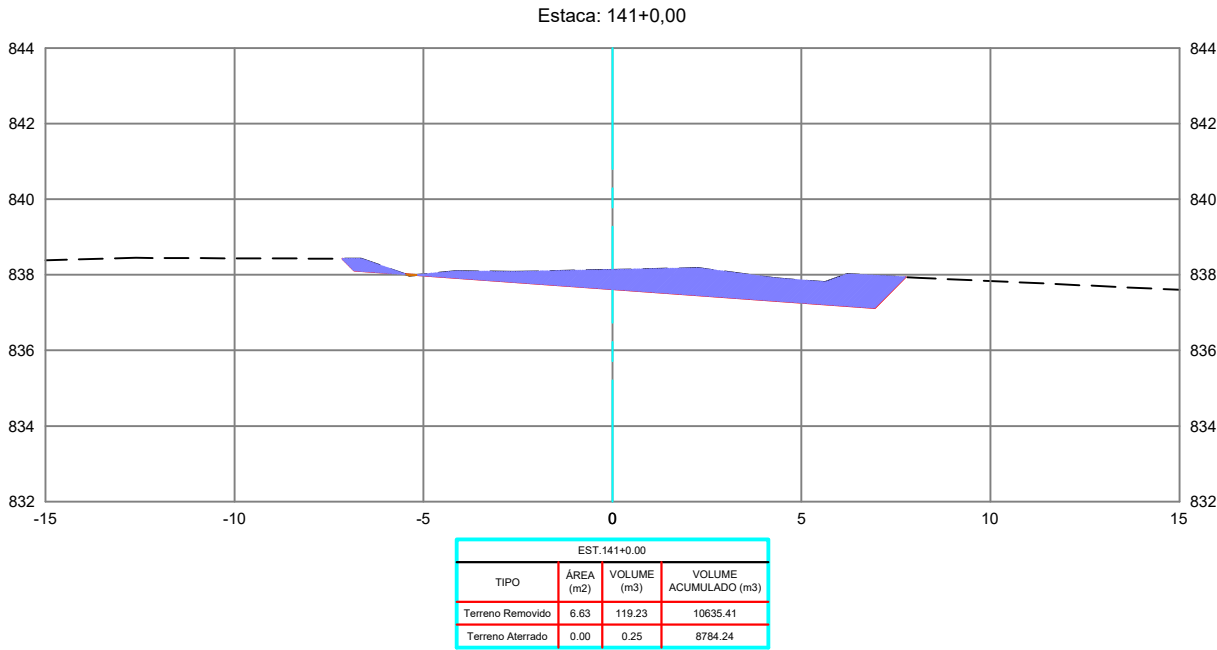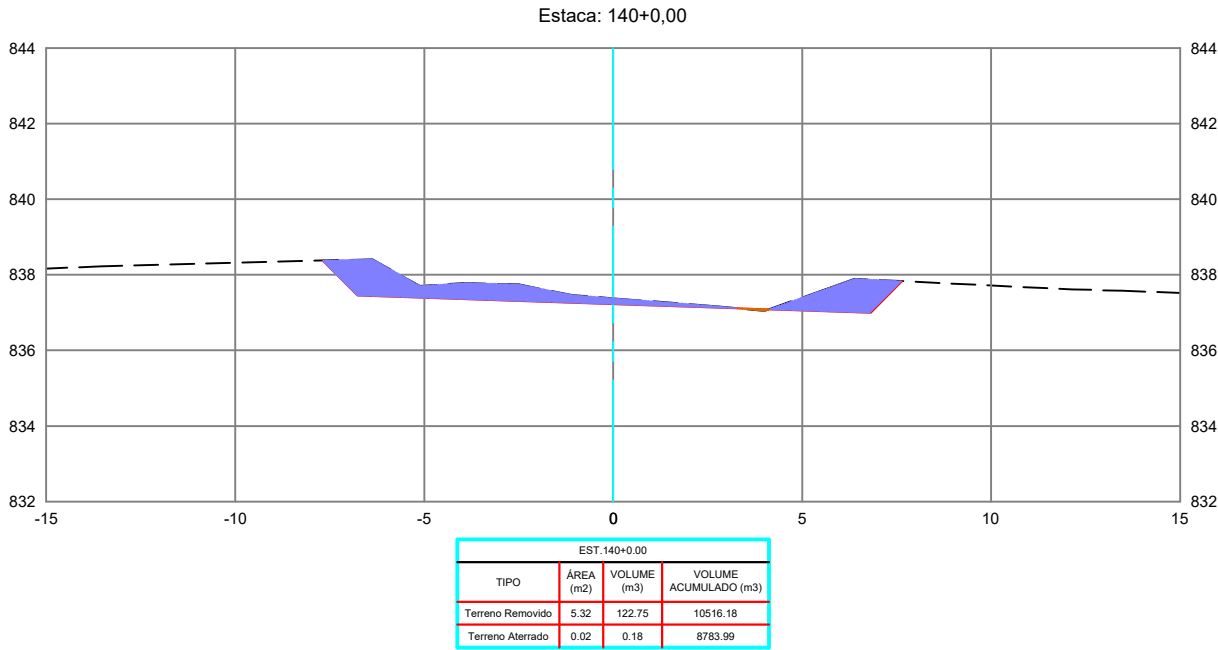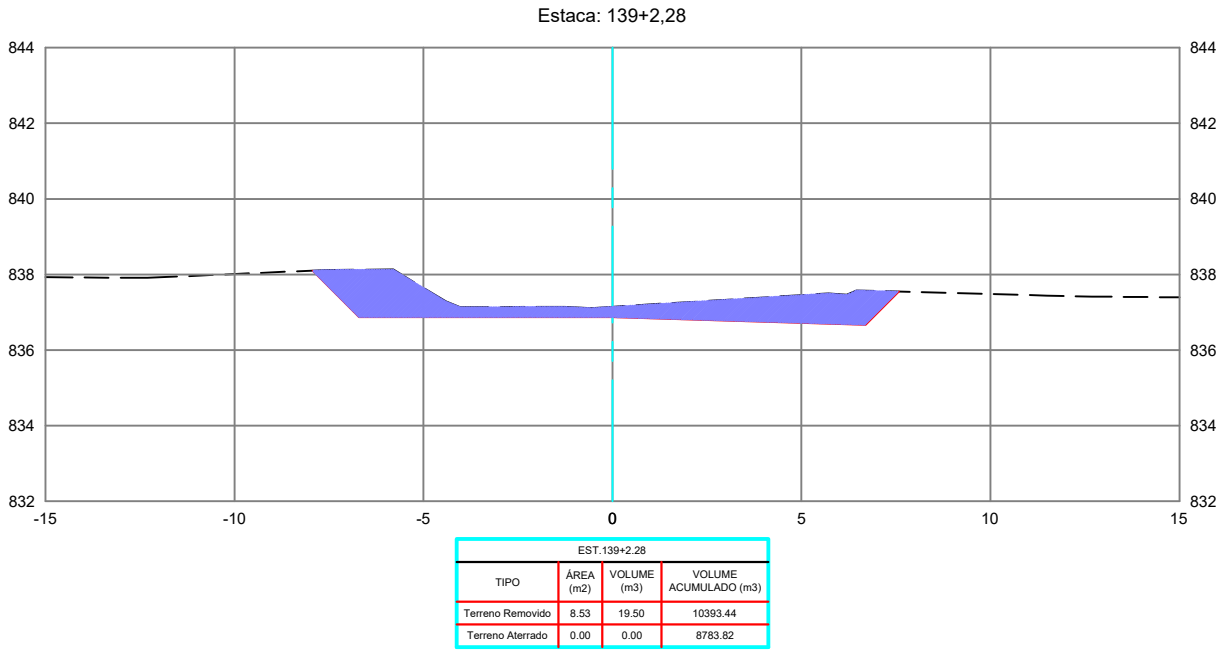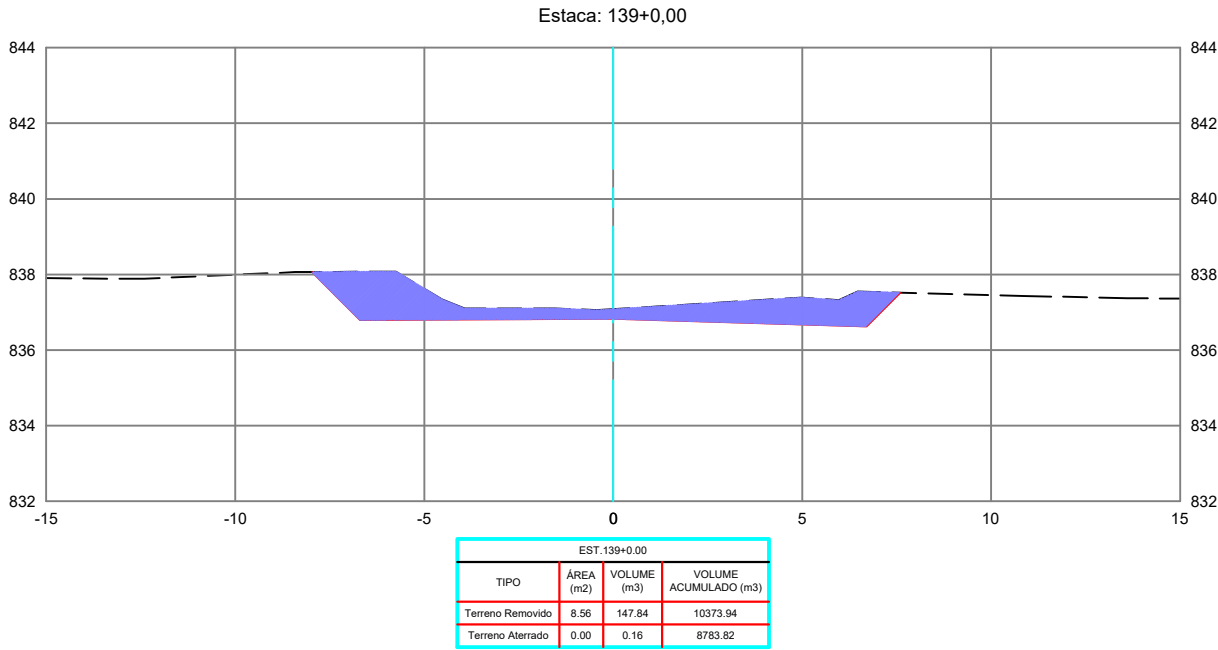

REVISÕES					
REV.	DATA	DESCRIÇÃO	EXECUÇÃO	VERIFICAÇÃO	APROV.
0	04/24	EMIÇÃO INICIAL	MSB	MHA	MHA

LEGENDA:

ARTICULAÇÃO

RESPONSÁVEIS TÉCNICOS:
OMAR CARDOSO ROSA FILHO - CREA nº 14.476/D-DF
PROJETISTAS:
OMAR CARDOSO ROSA FILHO
VERIFICAÇÃO:
DESENHISTAS:
ÉVERTON MESQUITA
APROVAÇÃO:



Prefeitura de Ouidor

LOCAL/MUNICÍPIO:
RODOVIA MUNICIPAL DO PARAÍSO / OUIDOR-GO





TÍTULO:
PROJETO EXECUTIVO
PROJETO DE TERRAPLENAGEM
SEÇÕES TRANSVERSAIS
PER. UBANO DE OUIDOR E REGIÃO DE PARAÍSO

ART:

REVISÃO: 0
DATA: 04/2024

FOLHA: PT - 48
ESCALA: 1 : 200

DESENHO: PT - 48 DE PT-224

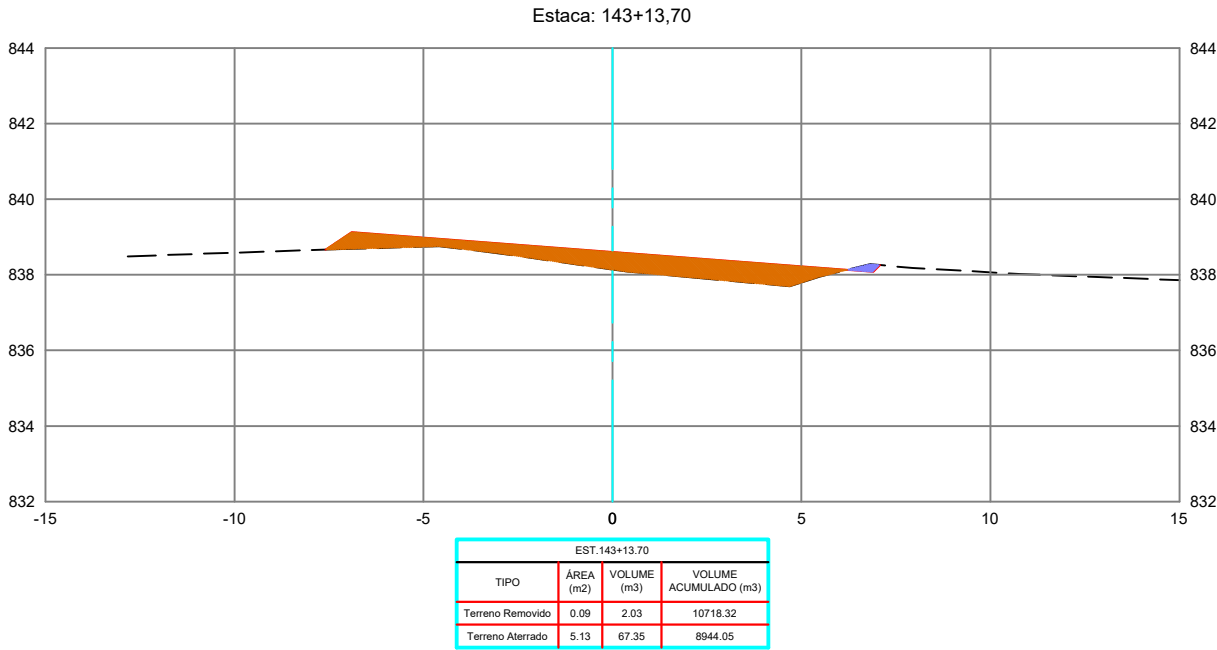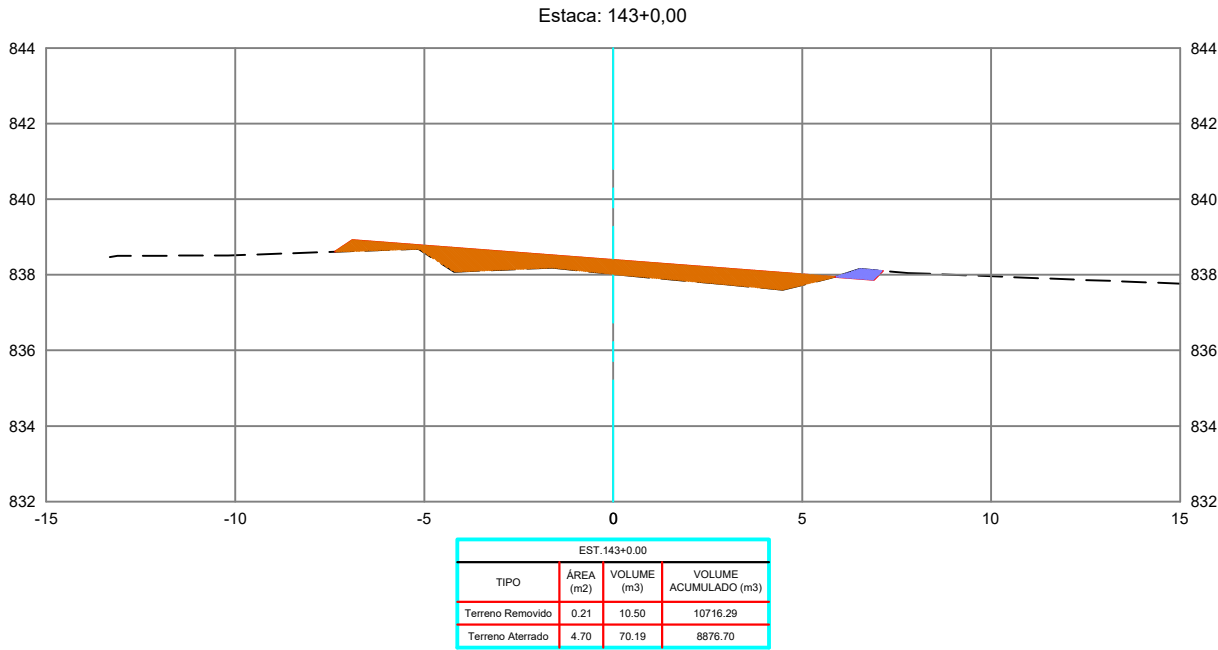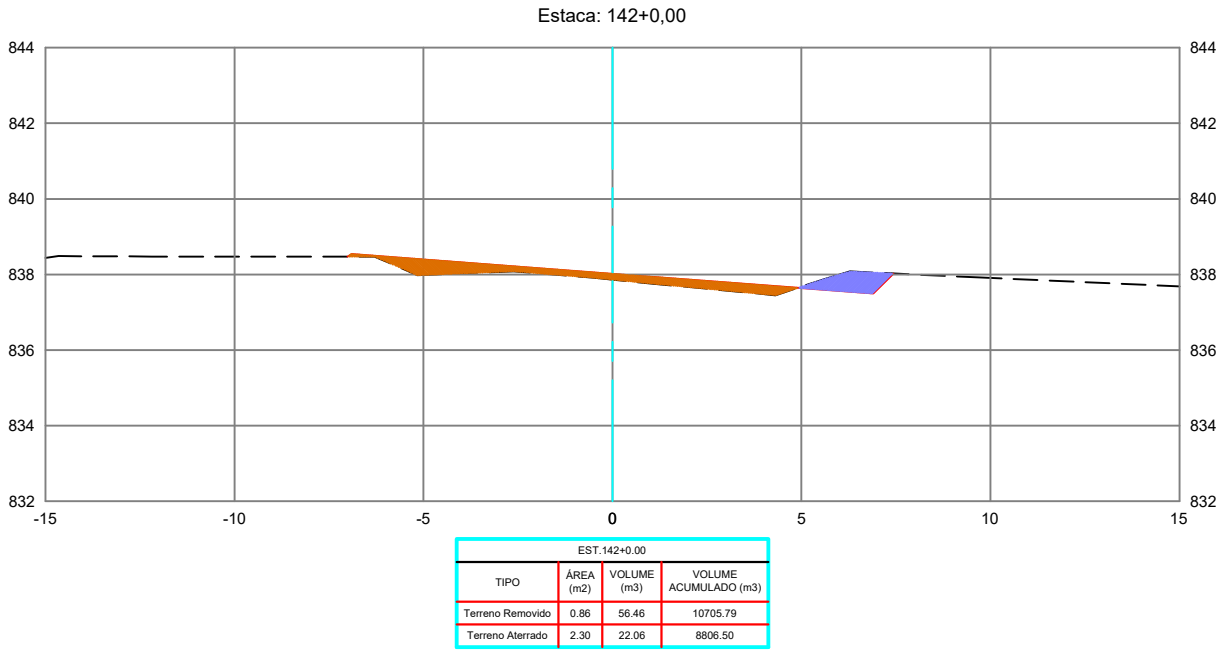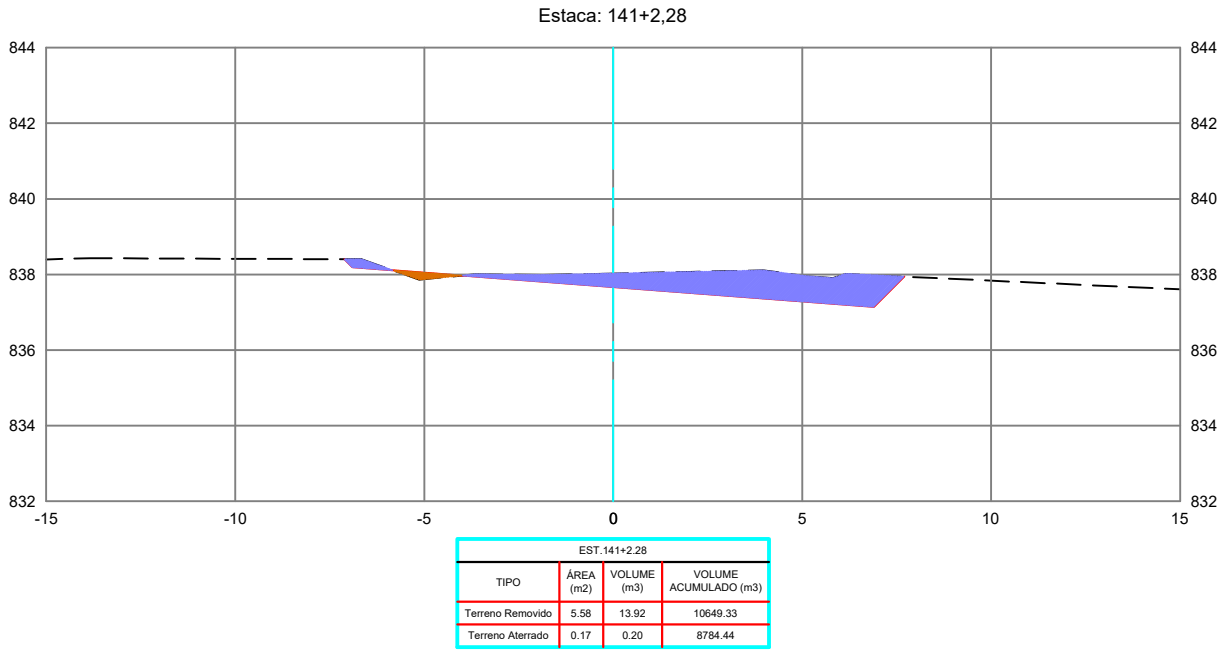

REVISÕES					
REV.	DATA	DESCRIÇÃO	EXECUÇÃO	VERIFICAÇÃO	APROV.
0	04/24	EMIÇÃO INICIAL	MSB	MHA	MHA

LEGENDA:

ARTICULAÇÃO

RESPONSÁVEIS TÉCNICOS:
OMAR CARDOSO ROSA FILHO - CREA nº 14.476/D-DF
PROJETISTAS:
OMAR CARDOSO ROSA FILHO
VERIFICAÇÃO:
DESENHISTAS:
ÉVERTON MESQUITA
APROVAÇÃO:



PREFEITURA DE
OUIDOR
Cuidando da nossa gente.

Prefeitura de Ouidor

LOCAL/MUNICÍPIO:
RODOVIA MUNICIPAL DO PARAÍSO / OUIDOR-GO





TÍTULO:
PROJETO EXECUTIVO
PROJETO DE TERRAPLENAGEM
SEÇÕES TRANSVERSAIS
PER. UBANO DE OUIDOR E REGIÃO DE PARAÍSO

ART:

REVISÃO: 0
DATA: 04/2024

FOLHA: PT - 49
ESCALA: 1 : 200

DESENHO: PT - 49 DE PT-224

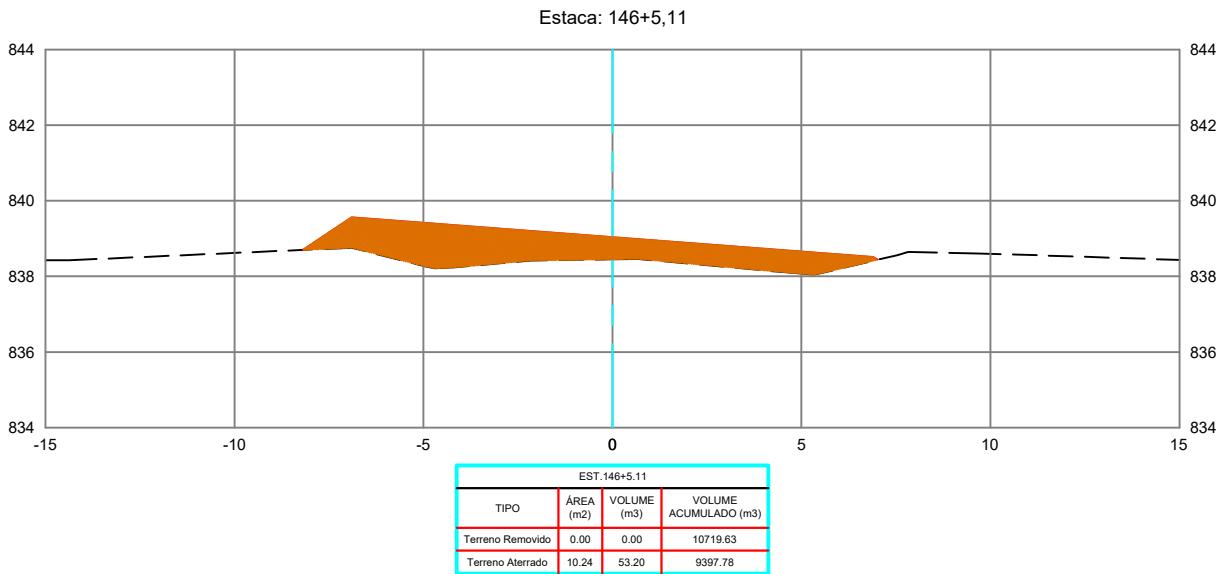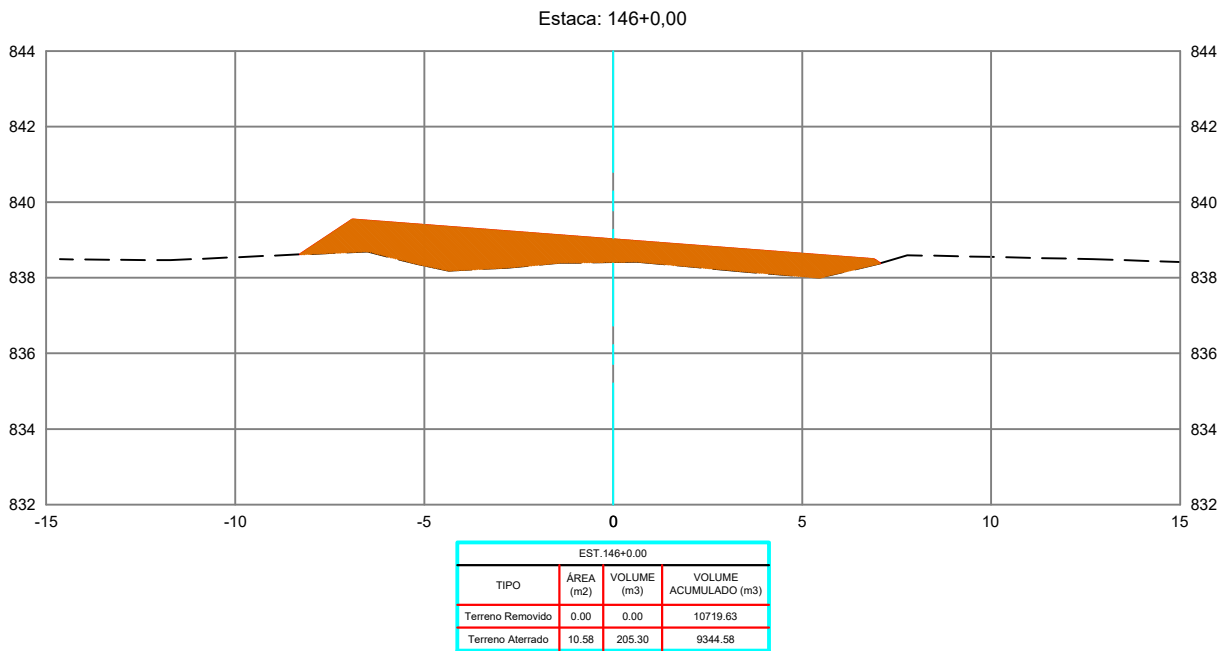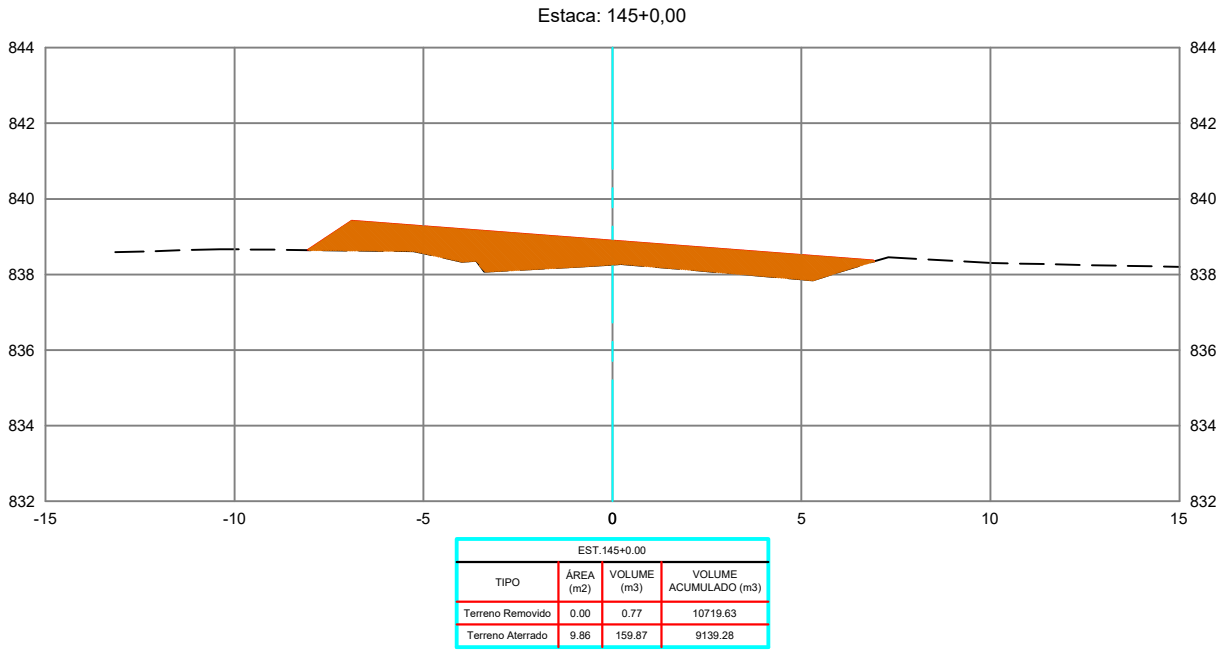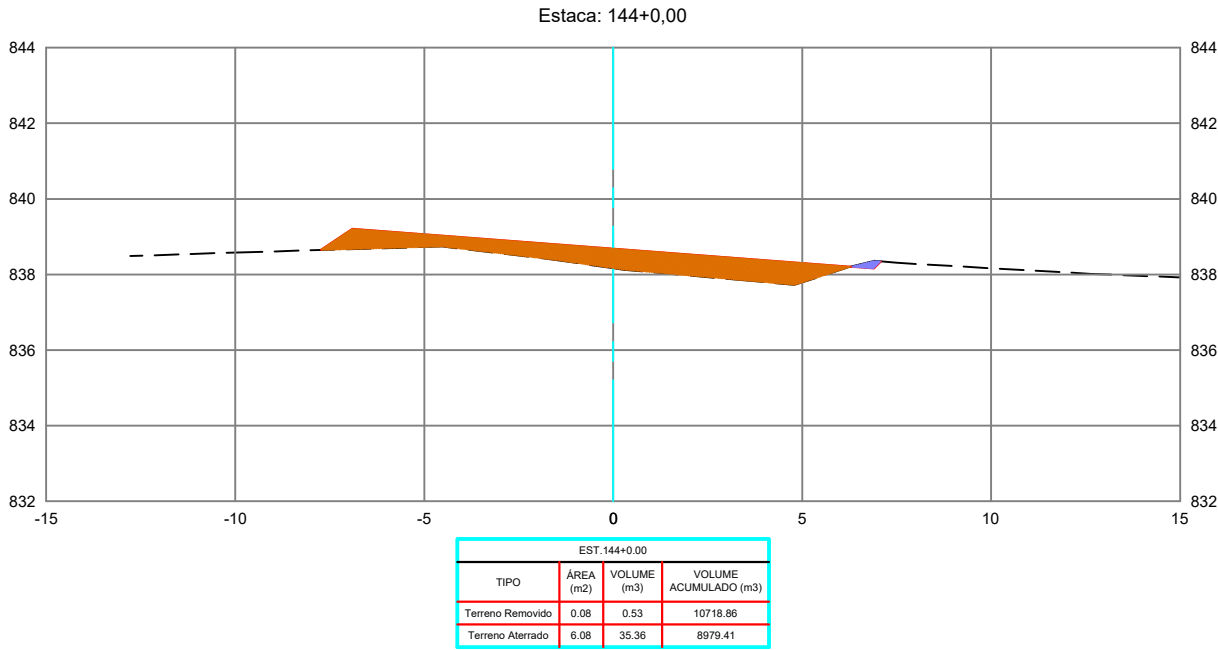

REVISÕES					
REV.	DATA	DESCRIÇÃO	EXECUÇÃO	VERIFICAÇÃO	APROV.
0	04/24	EMIÇÃO INICIAL	MSB	MHA	MHA

LEGENDA:

ARTICULAÇÃO

RESPONSÁVEIS TÉCNICOS:
OMAR CARDOSO ROSA FILHO - CREA nº 14.476/D-DF
PROJETISTAS:
OMAR CARDOSO ROSA FILHO
VERIFICAÇÃO:
DESENHISTAS:
ÉVERTON MESQUITA
APROVAÇÃO:



PREFEITURA DE

OUVIDOR

Cuidando da nossa gente.

Prefeitura de Ouvidor

LOCAL/MUNICÍPIO:
RODOVIA MUNICIPAL DO PARAÍSO / OUVIDOR-GO

TÍTULO:
PROJETO EXECUTIVO
PROJETO DE TERRAPLENAGEM
SEÇÕES TRANSVERSAIS
PER. UBANO DE OUVIDOR E REGIÃO DE PARAÍSO

ART:





REVISÃO:
0

DATA:
04/2024

FOLHA:
PT - 50

ESCALA:
1 : 200

DESENHO:
PT - 50 DE PT-224

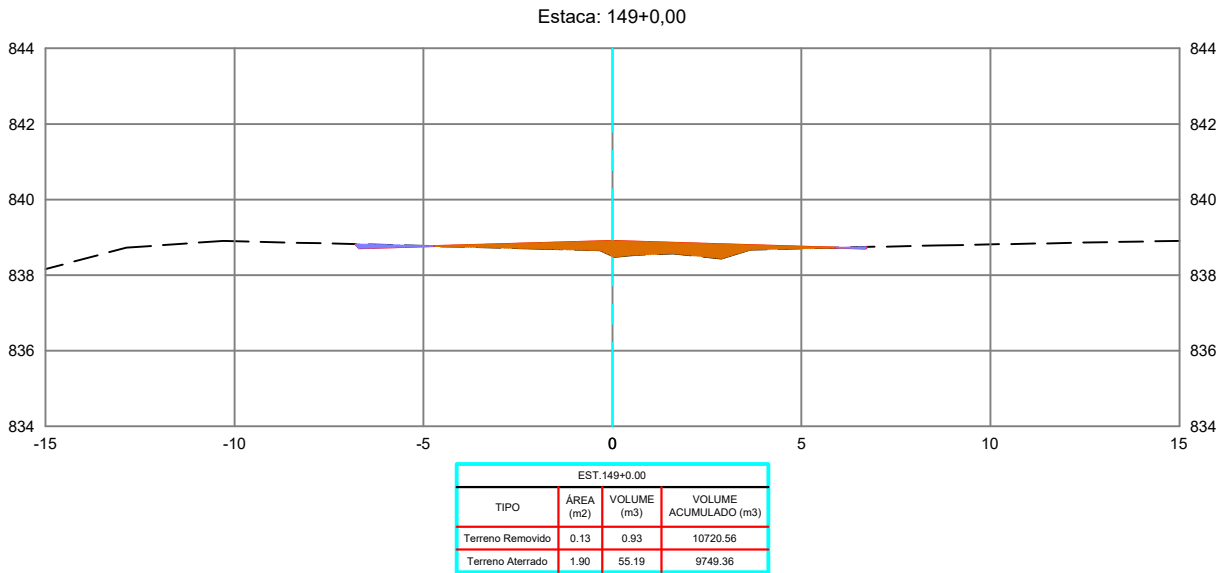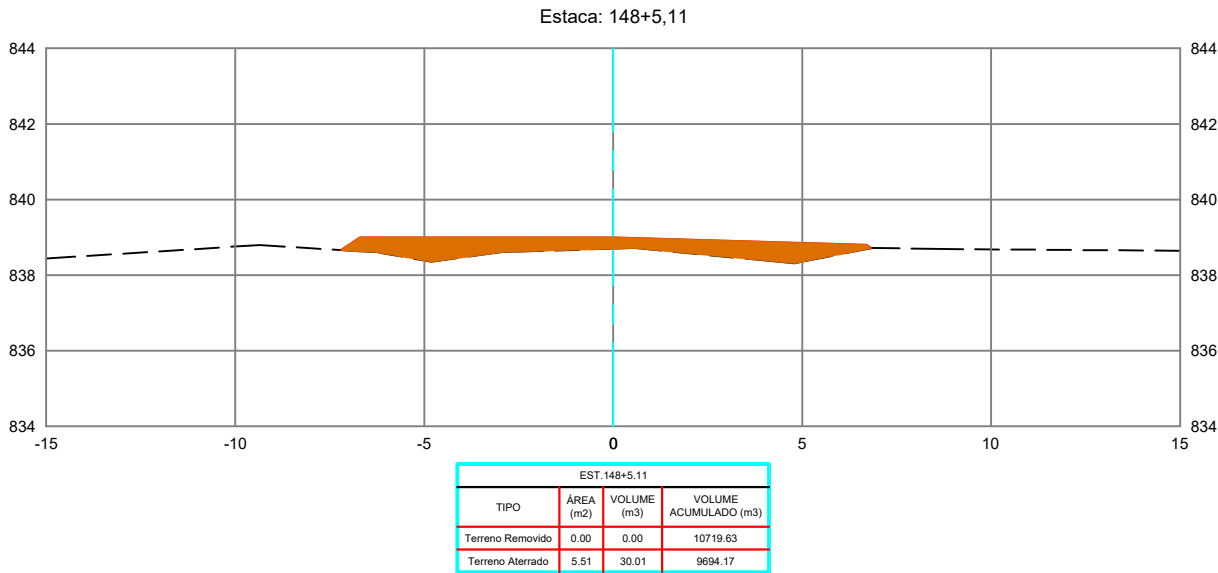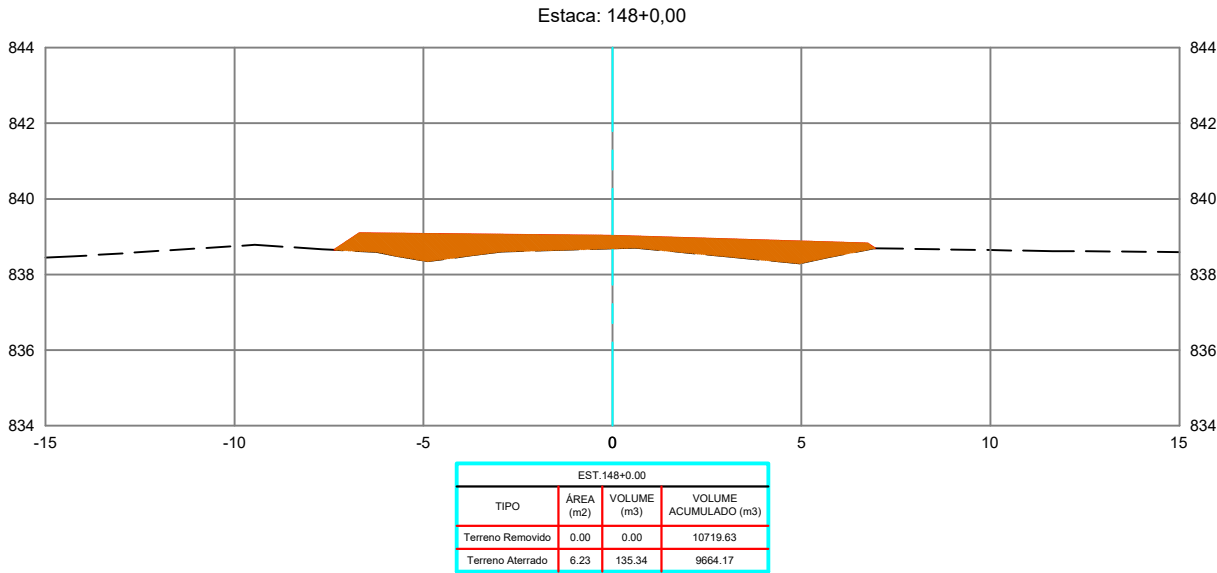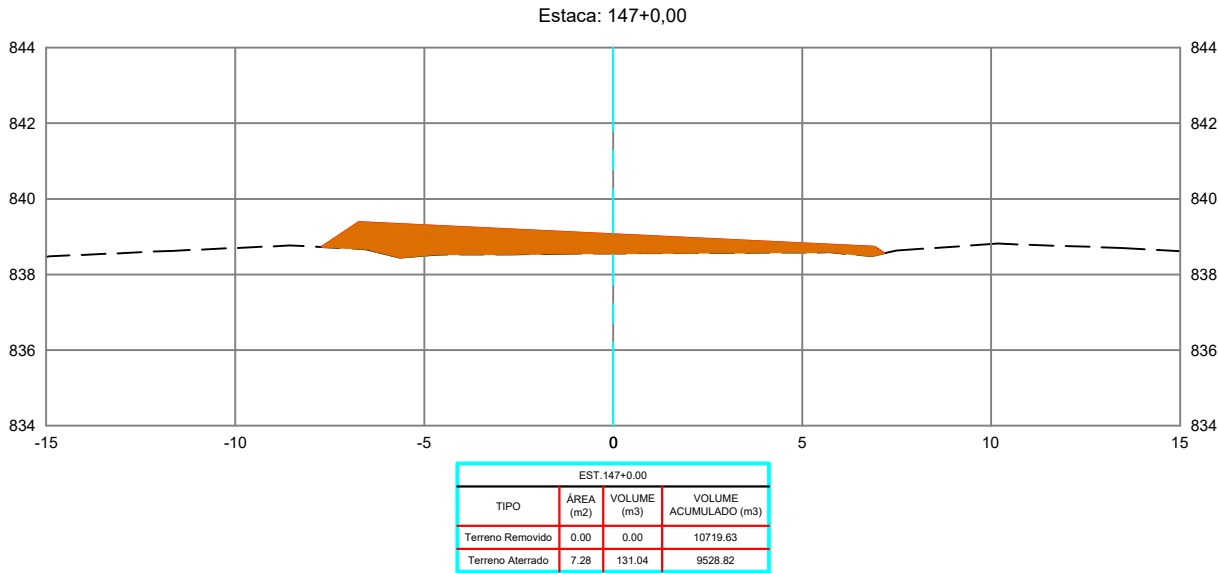

REVISÕES					
REV.	DATA	DESCRIÇÃO	EXECUÇÃO	VERIFICAÇÃO	APROV.
0	04/24	EMIÇÃO INICIAL	MSB	MHA	MHA

RESPONSÁVEL(S) TÉCNICO(S):
OMAR CARDOSO ROSA FILHO - CREA nº 14.476/D-DF
PROJETISTA(S):
OMAR CARDOSO ROSA FILHO
VERIFICAÇÃO:
DESENHISTA(S):
ÉVERTON MESQUITA
APROVAÇÃO:



Prefeitura de Ouvidor

LOCAL/MUNICÍPIO:
RODOVIA MUNICIPAL DO PARAÍSO / OUVIDOR-GO





TÍTULO:
PROJETO EXECUTIVO
PROJETO DE TERRAPLENAGEM
SEÇÕES TRANSVERSAIS
PER. UBANO DE OUVIDOR E REGIÃO DE PARAÍSO

ART:

REVISÃO: 0
DATA: 04/2024

FOLHA: PT - S1
ESCALA: 1 : 200

DESENHO: PT - S1 DE PT-224

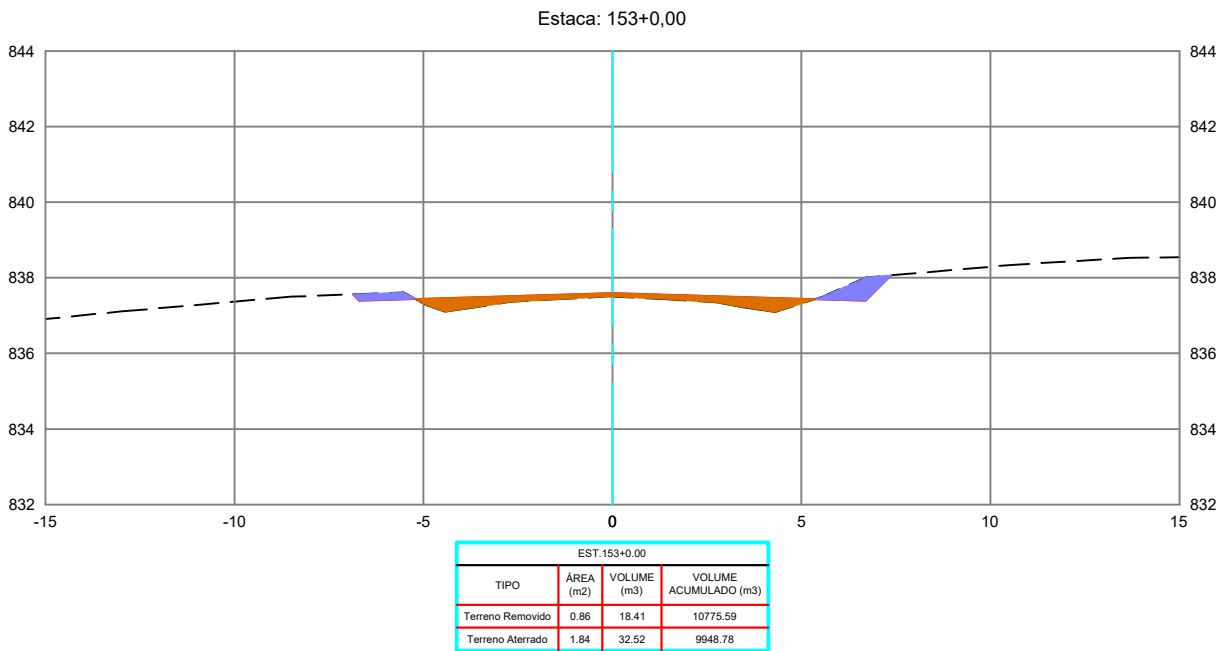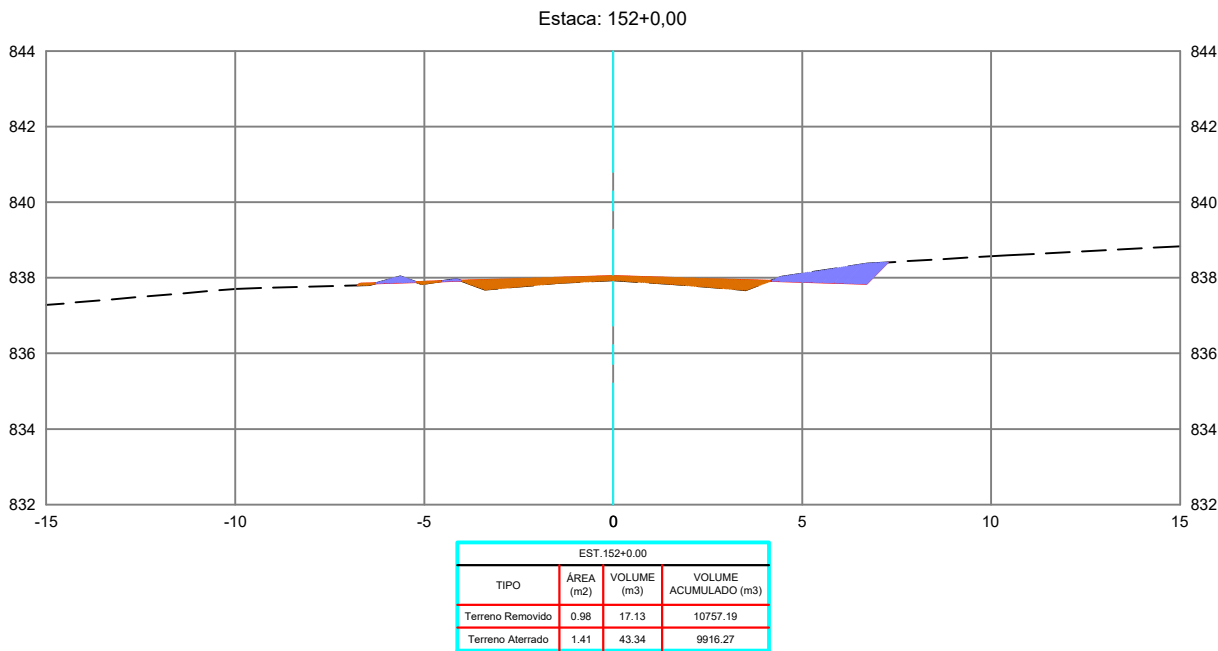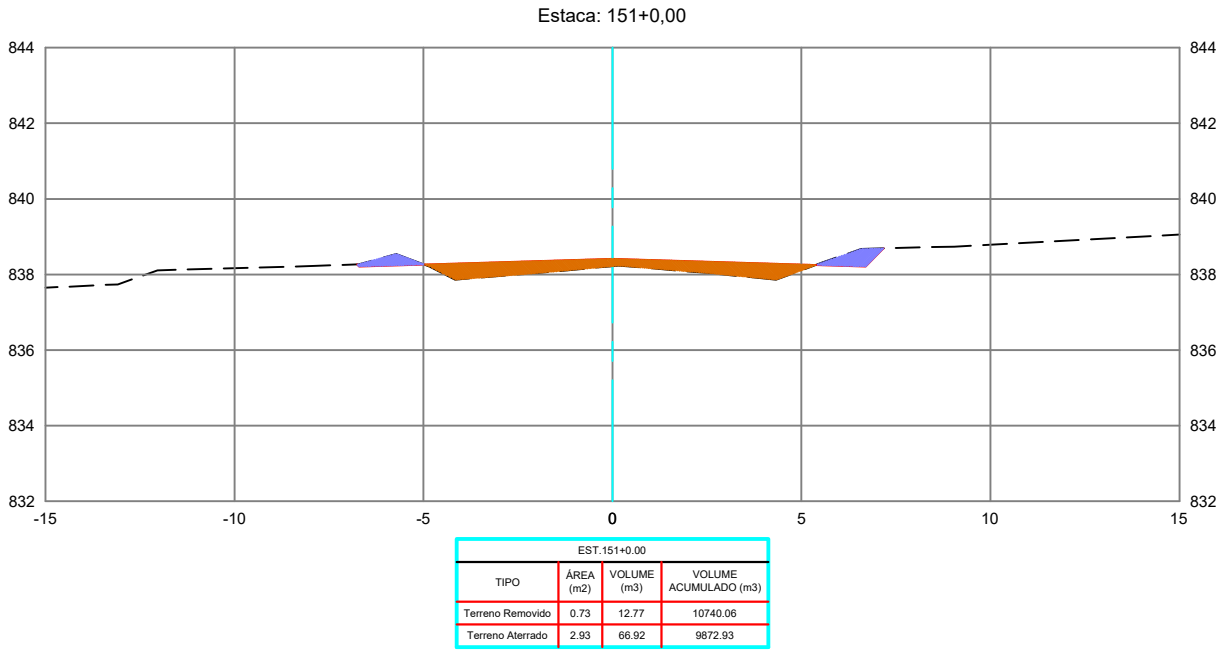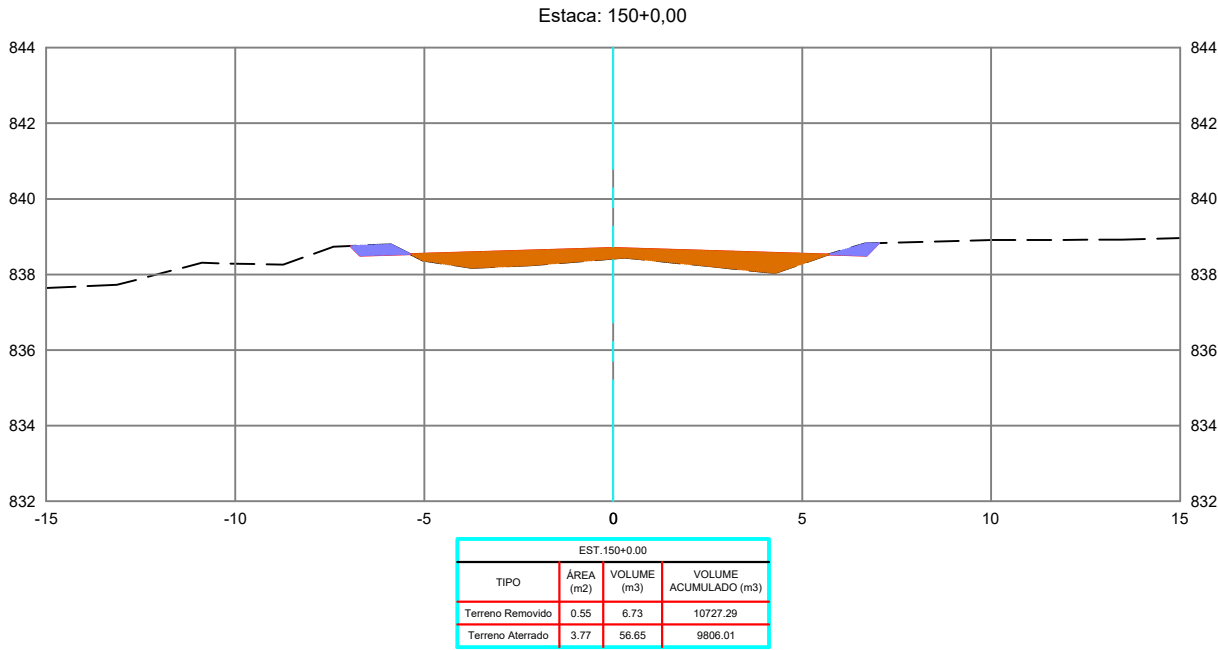

REVISÕES					
REV.	DATA	DESCRIÇÃO	EXECUÇÃO	VERIFICAÇÃO	APROV.
0	04/24	EMIÇÃO INICIAL	MSB	MHA	MHA

USCENDA:

ARTICULAÇÃO

RESPONSÁVEIS TÉCNICOS:
OMAR CARDOSO ROSA FILHO - CREA nº 14.476/D-DF
PROJETISTAS:
OMAR CARDOSO ROSA FILHO
VERIFICAÇÃO:
DESENHISTAS:
ÉVERTON MESQUITA
APROVAÇÃO:



PREFEITURA DE
OUIDOR
Cuidando da nossa gente.

Prefeitura de Ouidor

LOCAL/MUNICÍPIO:
RODOVIA MUNICIPAL DO PARAÍSO / OUIDOR-GO





TÍTULO:
PROJETO EXECUTIVO
PROJETO DE TERRAPLENAGEM
SEÇÕES TRANSVERSAIS
PER. UBANO DE OUIDOR E REGIÃO DE PARAÍSO

ART:

REVISÃO: 0
DATA: 04/2024

FOLHA: PT - S2
ESCALA: 1 : 200

DESENHO:
PT - S2 DE PT-224

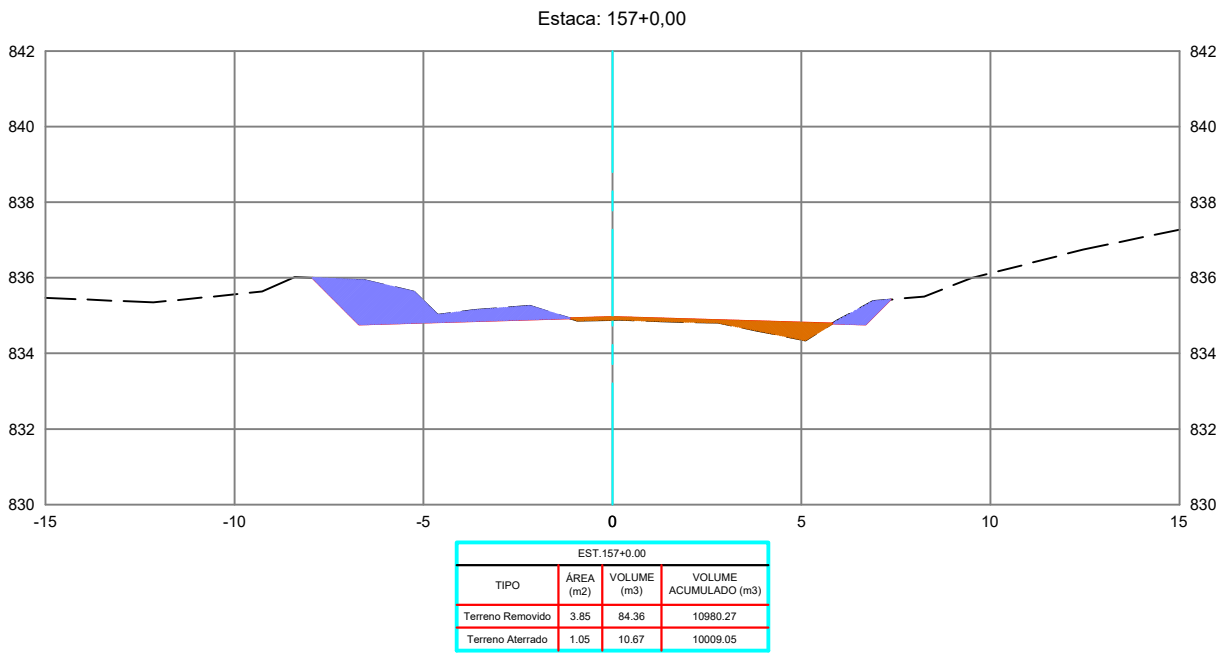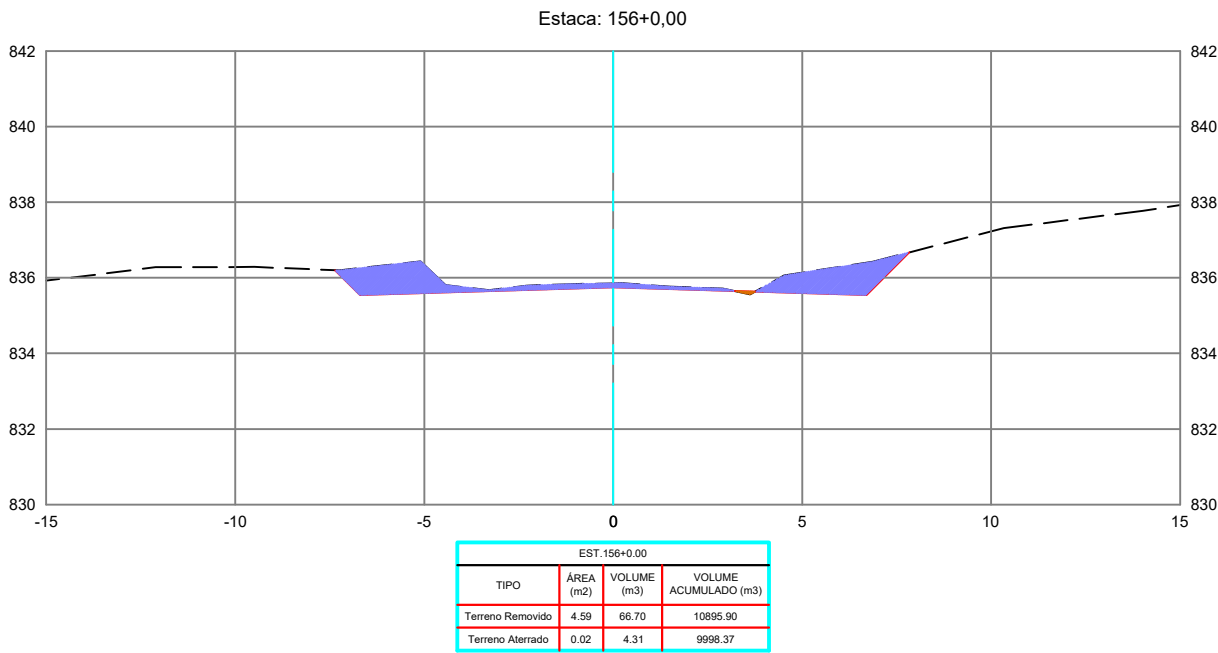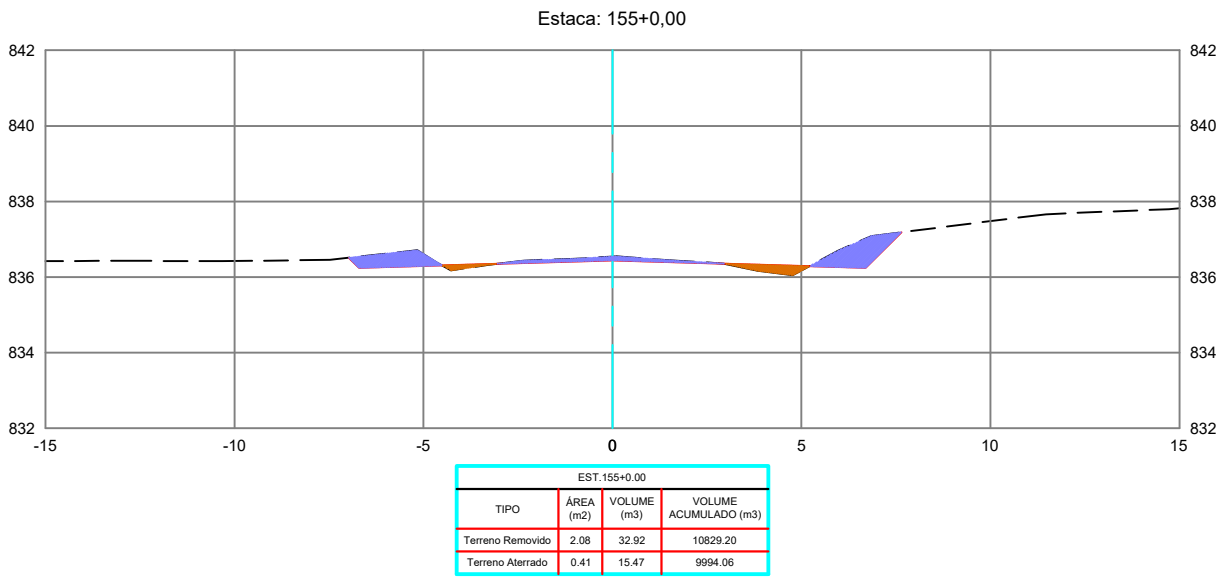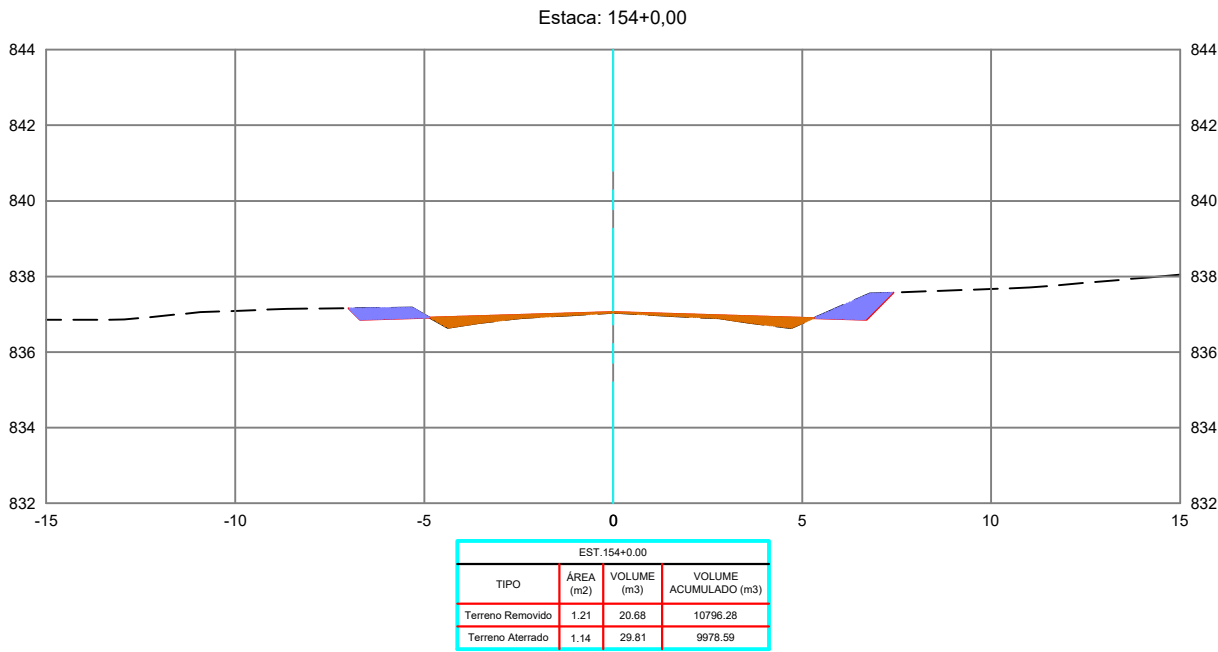

REVISÕES					
REV.	DATA	DESCRIÇÃO	EXECUÇÃO	VERIFICAÇÃO	APROV.
0	04/24	EMIÇÃO INICIAL	MSB	MHA	MHA

USCENDA:

ARTICULAÇÃO

RESPONSÁVEIS TÉCNICOS:
OMAR CARDOSO ROSA FILHO - CREA nº 14.476/D-DF
PROJETISTAS:
OMAR CARDOSO ROSA FILHO
VERIFICAÇÃO:
DESENHISTAS:
ÉVERTON MESQUITA
APROVAÇÃO:



PREFEITURA DE
OUVIDOR
Cuidando da nossa gente.

Prefeitura de Ouvidor

LOCAL/MUNICÍPIO:
RODOVIA MUNICIPAL DO PARAÍSO / OUVIDOR-GO



TÍTULO:
PROJETO EXECUTIVO
PROJETO DE TERRAPLENAGEM
SEÇÕES TRANSVERSAIS
PER. UBANO DE OUVIDOR E REGIÃO DE PARAÍSO

ART:





REVISÃO: 0 DATA: 04/2024

FOLHA: PT - S3 ESCALA: 1 : 200

DESENHO: PT - S3 DE PT-224

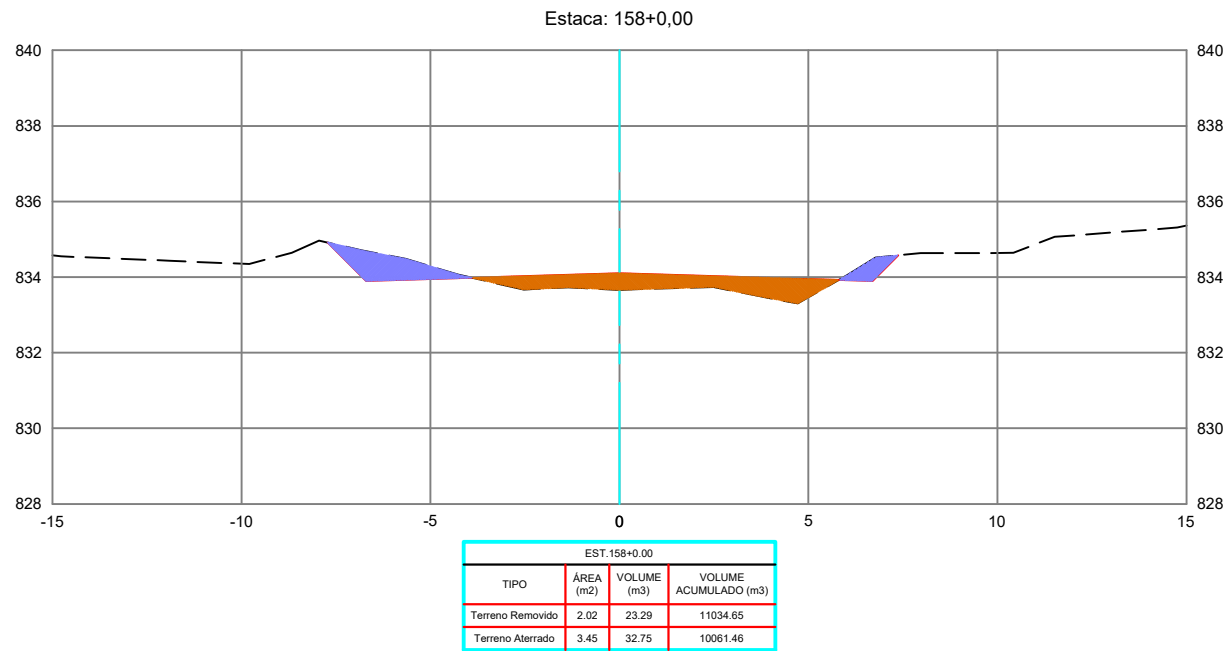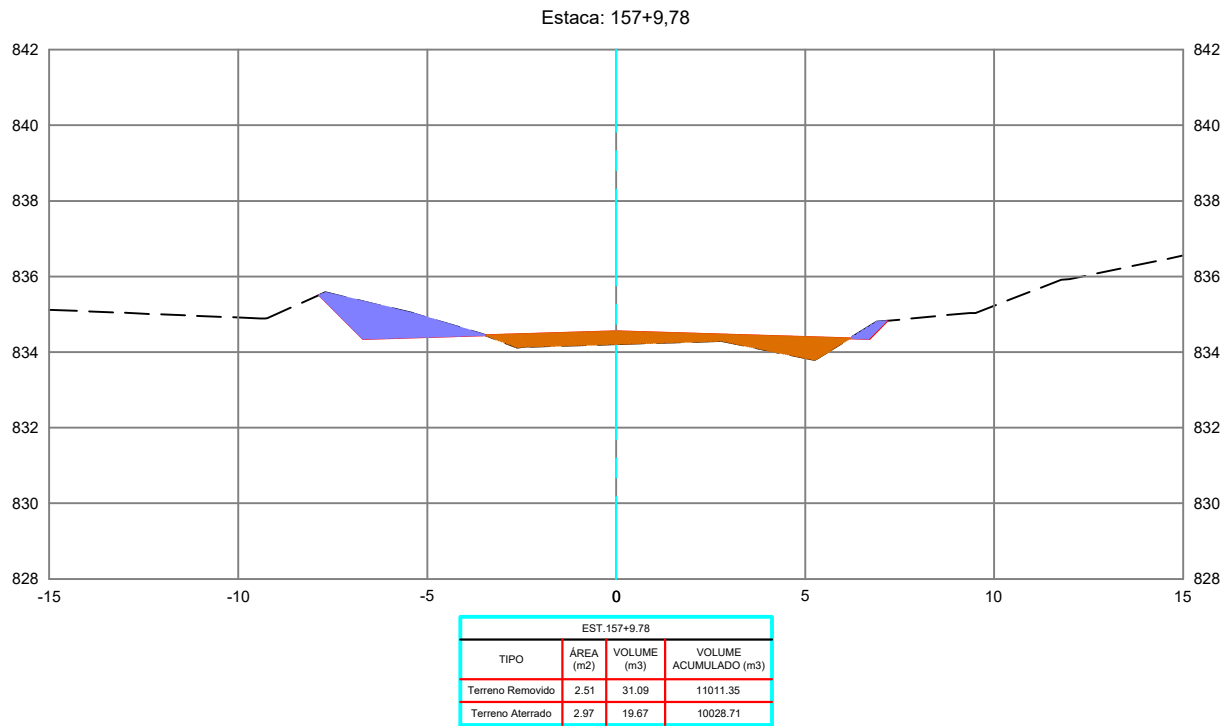

REVISÕES						LEGENDA:		ARTICULAÇÃO:		RESPONSÁVEL(S) TÉCNICO(S):		 PREFEITURA DE OUVIDOR <i>Cuidando da nossa gente.</i> Prefeitura de Ouvidor	
REV.	DATA	DESCRIÇÃO	EXECUÇÃO	VERIFICAÇÃO	APROV.					OMAR CARDOSO ROSA FILHO – CREA nº 14.476/D-DF			
0	04/24	EMIÇÃO INICIAL	MSB	MHA	MHA					PROJETISTAS:			
										OMAR CARDOSO ROSA FILHO			
										VERIFICAÇÃO:			
										DESENHISTAS:			
										ÉVERTON MESQUITA			
										APROVAÇÃO:			

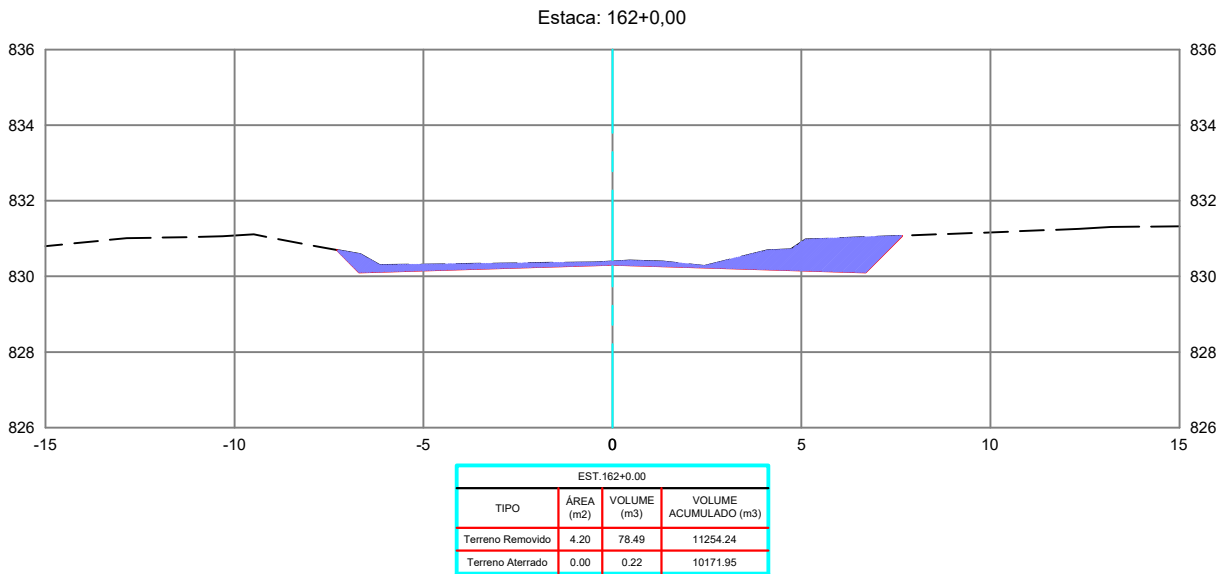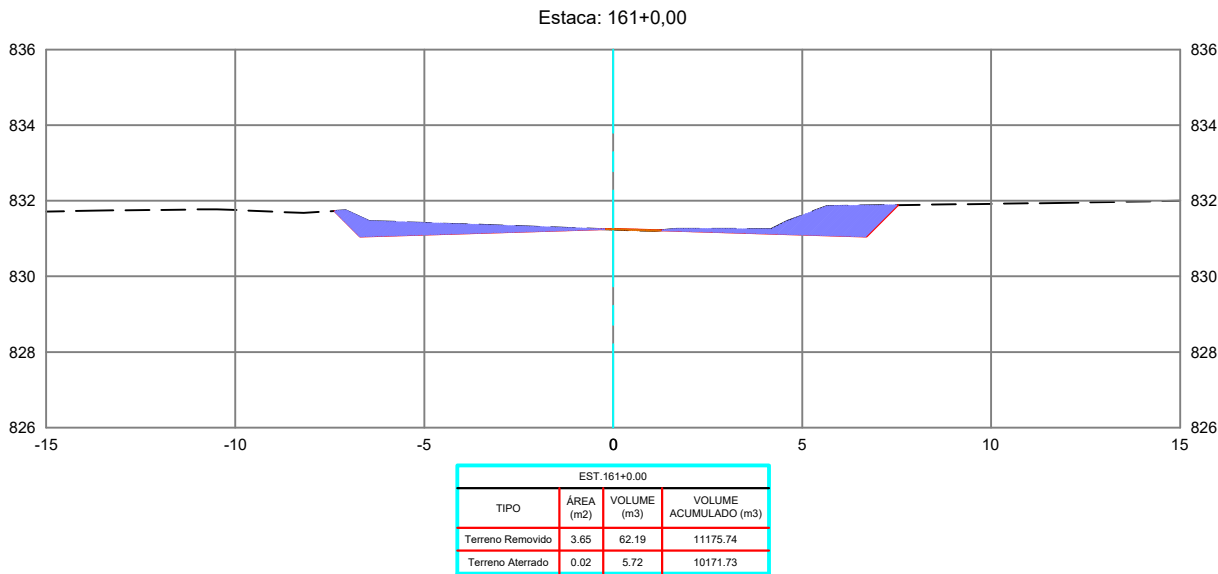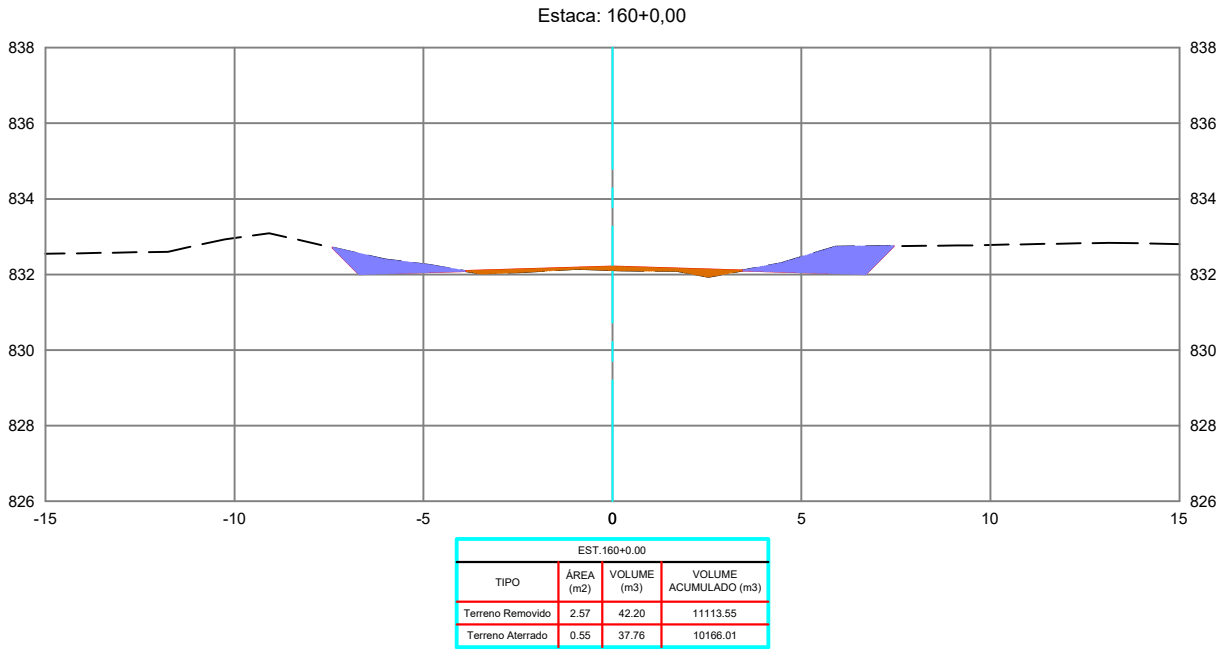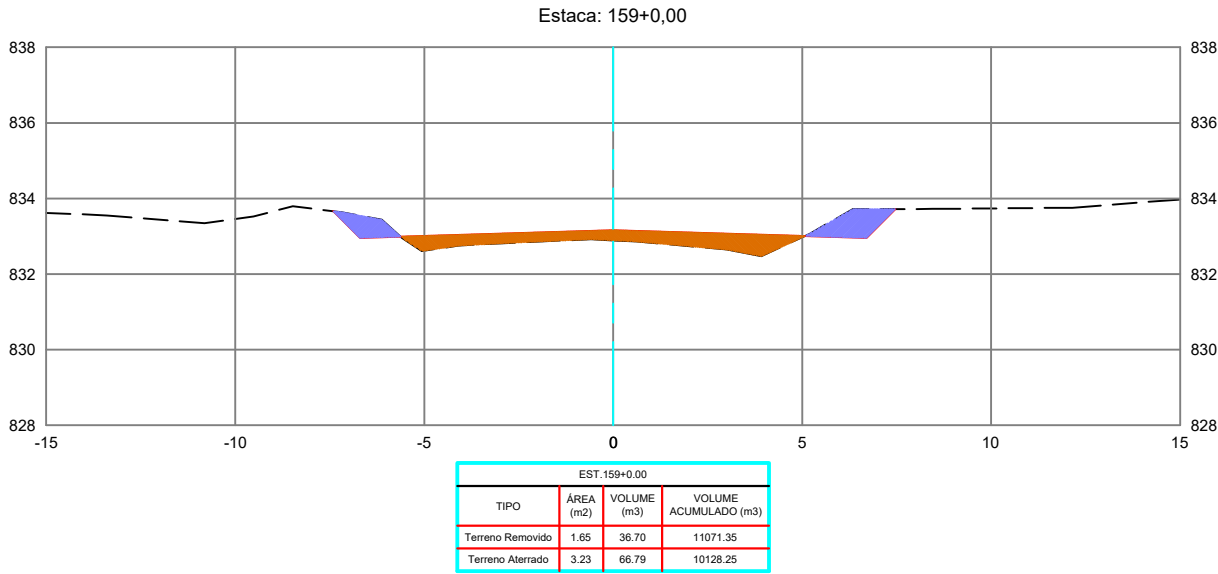

REVISÕES					
REV.	DATA	DESCRIÇÃO	EXECUÇÃO	VERIFICAÇÃO	APROV.
0	04/24	EMIÇÃO INICIAL	MSB	MHA	MHA

LEGENDA:

ARTICULAÇÃO

RESPONSÁVEL(S) TÉCNICO(S):
OMAR CARDOSO ROSA FILHO - CREA nº 14.476/D-DF
PROJETISTAS:
OMAR CARDOSO ROSA FILHO
VERIFICAÇÃO:
DESENHISTAS:
ÉVERTON MESQUITA
APROVAÇÃO:



PREFEITURA DE
OUVIDOR
Cuidando da nossa gente.

Prefeitura de Ouvidor

LOCAL/MUNICÍPIO:
RODOVIA MUNICIPAL DO PARAÍSO / OUVIDOR-GO

TÍTULO:
PROJETO EXECUTIVO
PROJETO DE TERRAPLENAGEM
SEÇÕES TRANSVERSAIS
PER. UBANO DE OUVIDOR E REGIÃO DE PARAÍSO

ART:





REVISÃO:
0

DATA:
04/2024

FOLHA:
PT - 55

ESCALA:
1 : 200

DESENHO:
PT - 55 DE PT-224

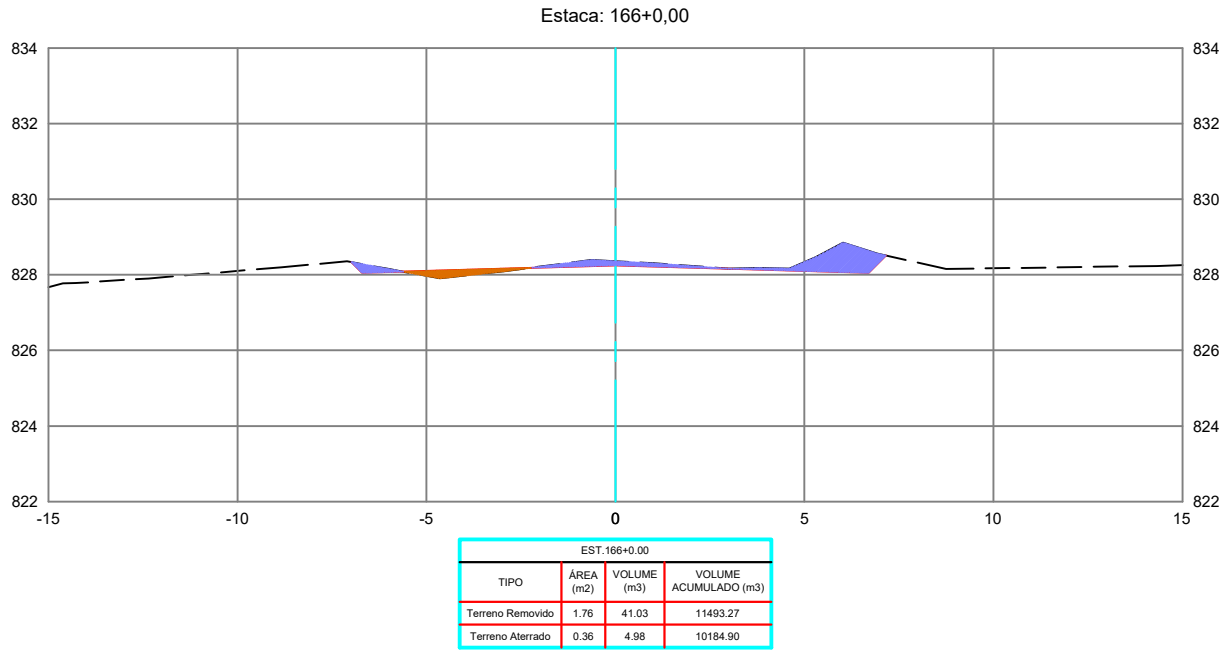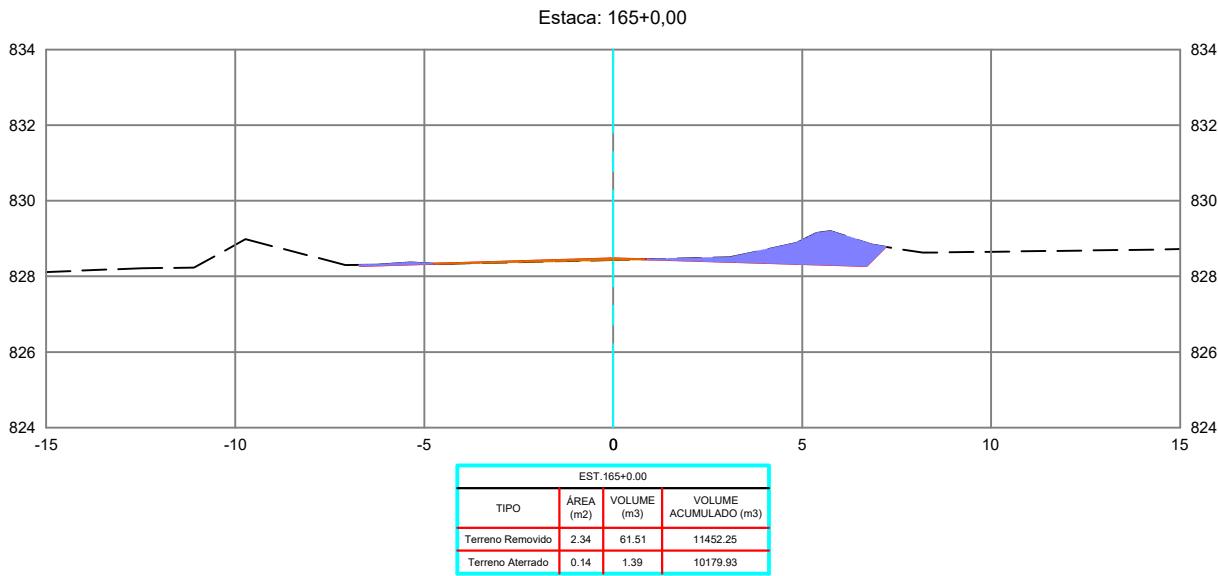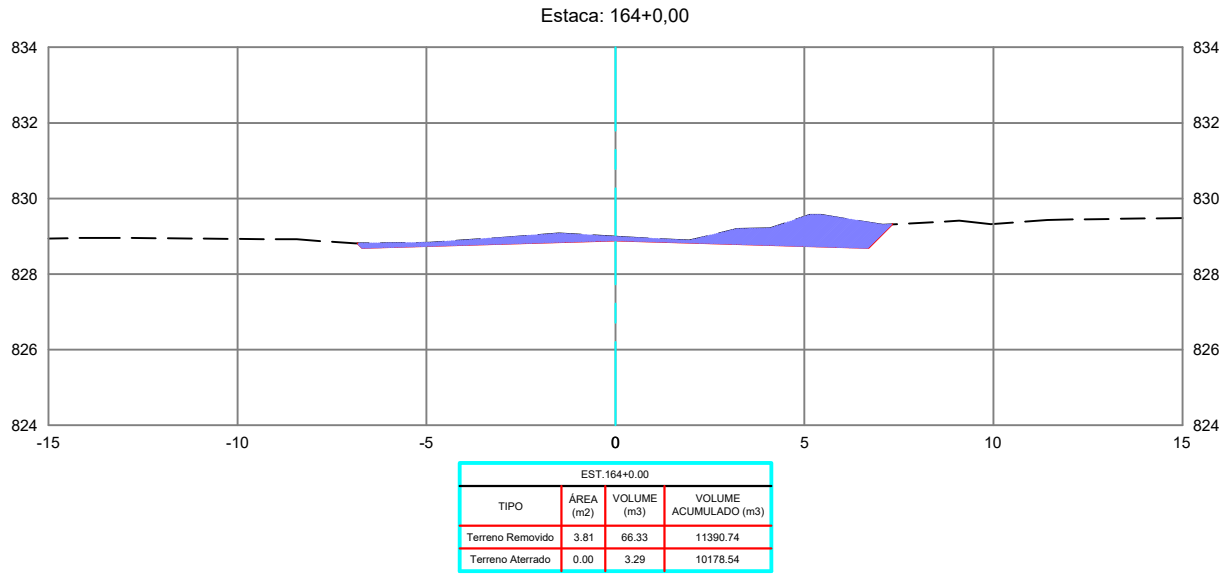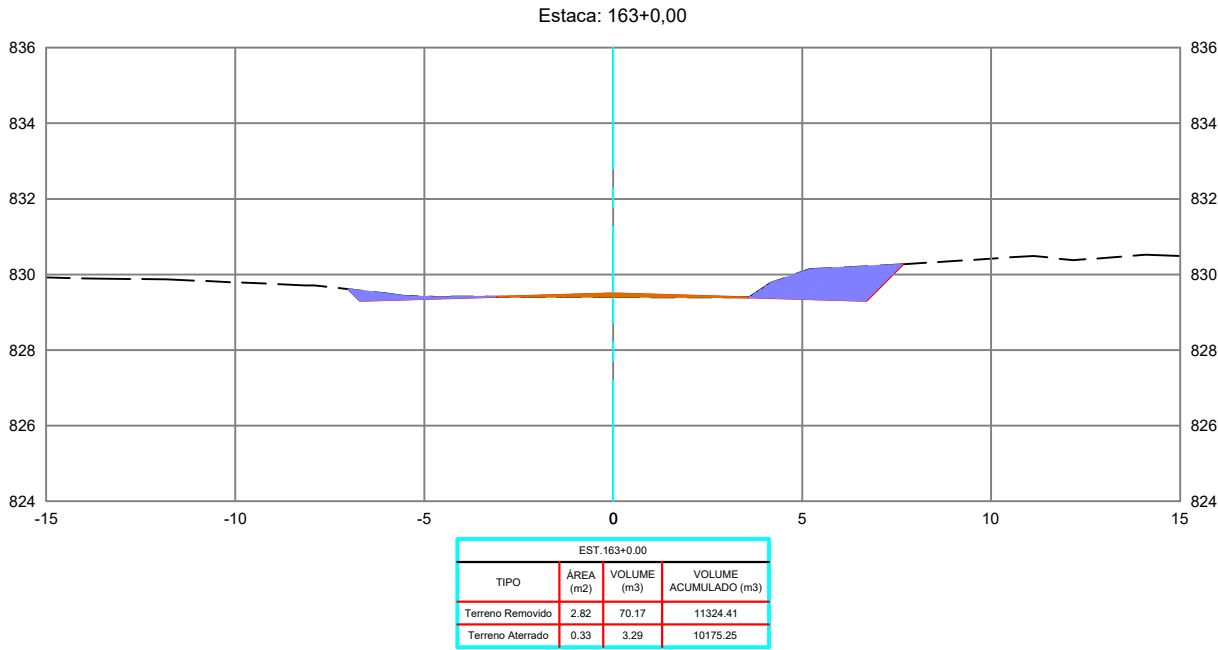

REVISÕES					
REV.	DATA	DESCRIÇÃO	EXECUÇÃO	VERIFICAÇÃO	APROV.
0	04/24	EMIÇÃO INICIAL	MSB	MHA	MHA

LEGENDA:

ARTICULAÇÃO

RESPONSÁVEIS TÉCNICOS:
OMAR CARDOSO ROSA FILHO - CREA nº 14.476/D-DF
PROJETISTAS:
OMAR CARDOSO ROSA FILHO
VERIFICAÇÃO:
DESENHISTAS:
ÉVERTON MESQUITA
APROVAÇÃO:



PREFEITURA DE
OUVIDOR
Cuidando da nossa gente.

Prefeitura de Ouvidor

LOCAL/MUNICÍPIO:
RODOVIA MUNICIPAL DO PARAÍSO / OUVIDOR-GO





TÍTULO:
PROJETO EXECUTIVO
PROJETO DE TERRAPLENAGEM
SEÇÕES TRANSVERSAIS
PER. UBANO DE OUVIDOR E REGIÃO DE PARAÍSO

ART:

REVISÃO: 0 DATA: 04/2024

FOLHA: PT - 56 ESCALA: 1 : 200

DESENHO: PT - 56 DE PT-224

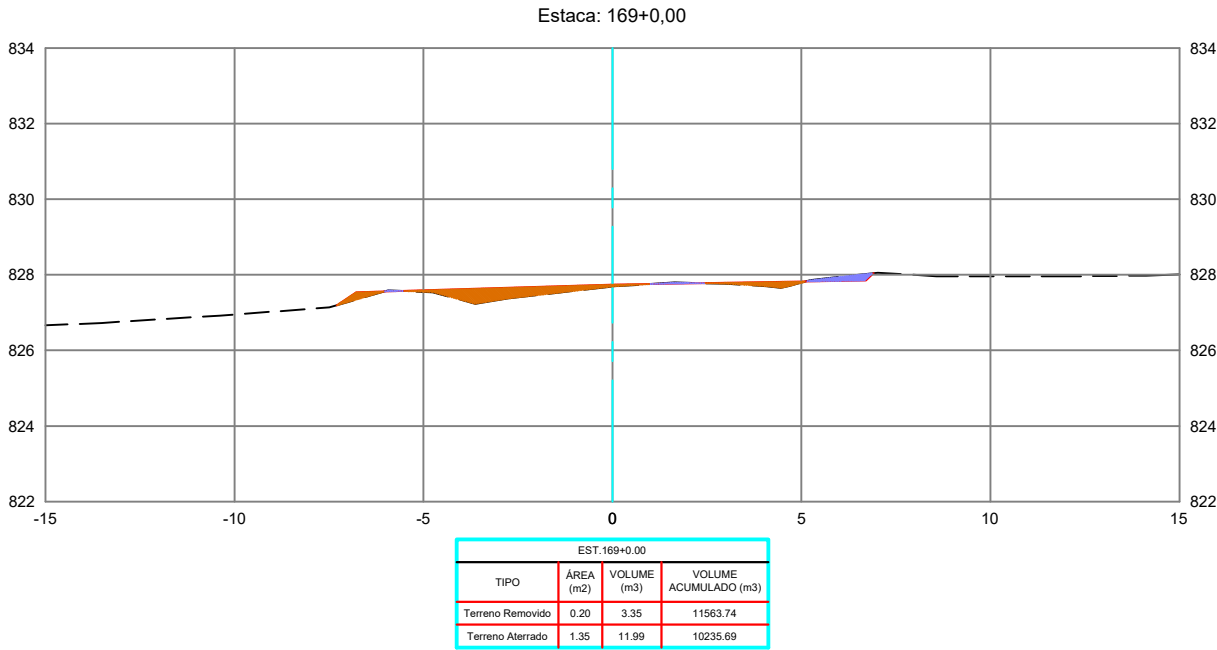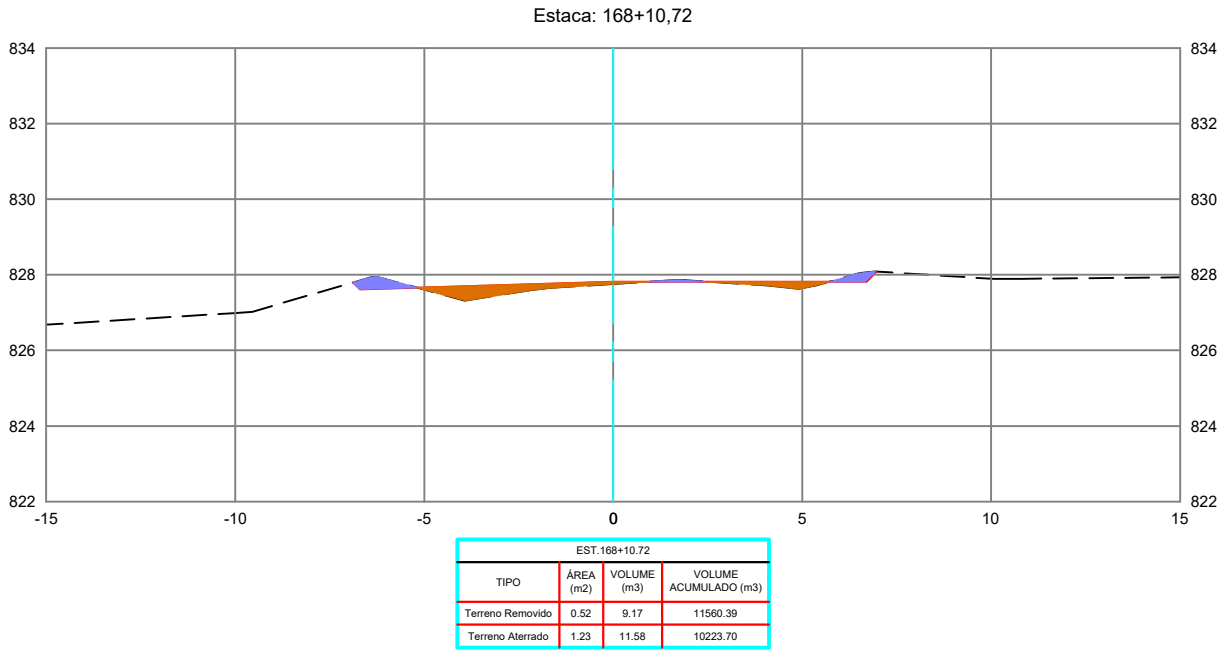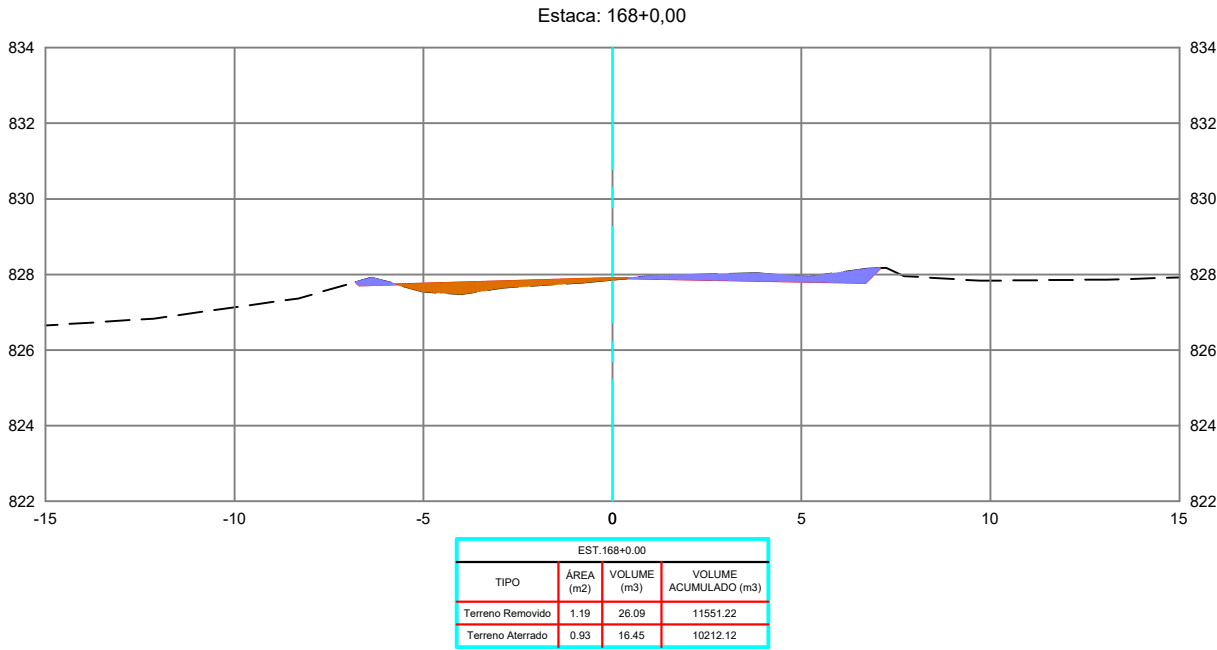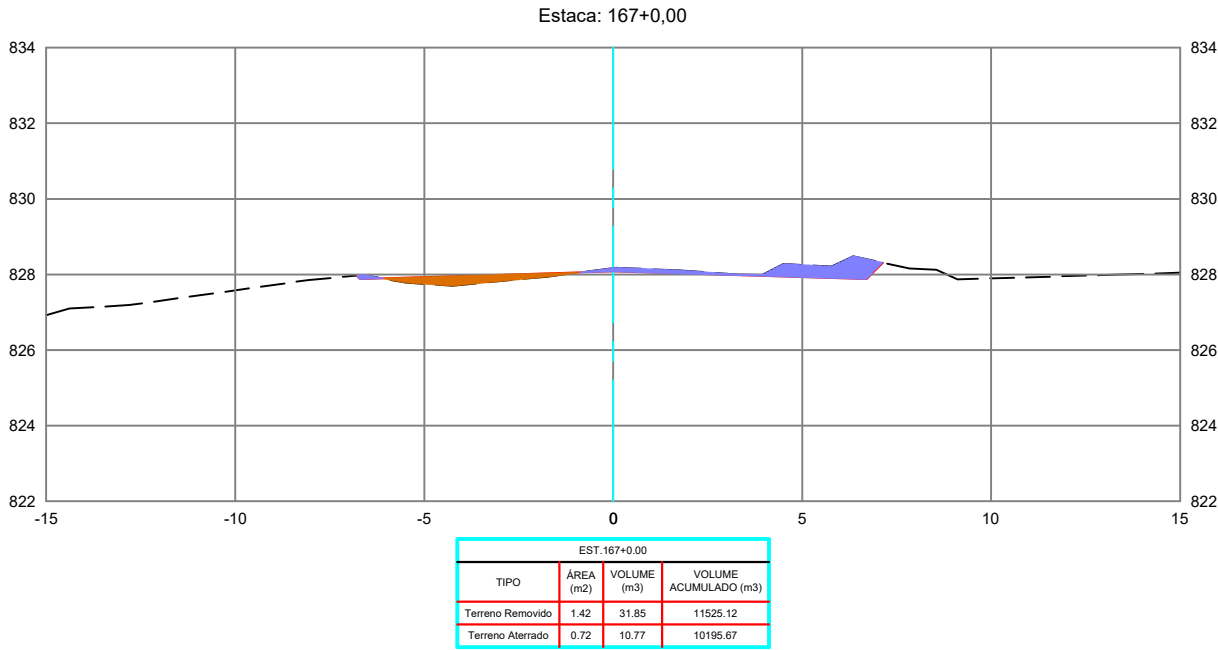

REVISÕES					
REV.	DATA	DESCRIÇÃO	EXECUÇÃO	VERIFICAÇÃO	APROV.
0	04/24	EMIÇÃO INICIAL	MSB	MHA	MHA

LEGENDA:

ARTICULAÇÃO

RESPONSÁVEIS TÉCNICOS:
OMAR CARDOSO ROSA FILHO - CREA nº 14.476/D-DF
PROJETISTAS:
OMAR CARDOSO ROSA FILHO
VERIFICAÇÃO:
DESENHISTAS:
ÉVERTON MESQUITA
APROVAÇÃO:



PREFEITURA DE
OUVIDOR
Cuidando da nossa gente.

Prefeitura de Ouvidor

LOCAL/MUNICÍPIO:
RODOVIA MUNICIPAL DO PARAÍSO / OUVIDOR-GO




TÍTULO:
PROJETO EXECUTIVO
PROJETO DE TERRAPLENAGEM
SEÇÕES TRANSVERSAIS
PER. UBANO DE OUVIDOR E REGIÃO DE PARAÍSO

ART:

REVISÃO: 0
DATA: 04/2024

FOLHA: PT - 57
ESCALA: 1 : 200

DESENHO: PT - 57 DE PT-224

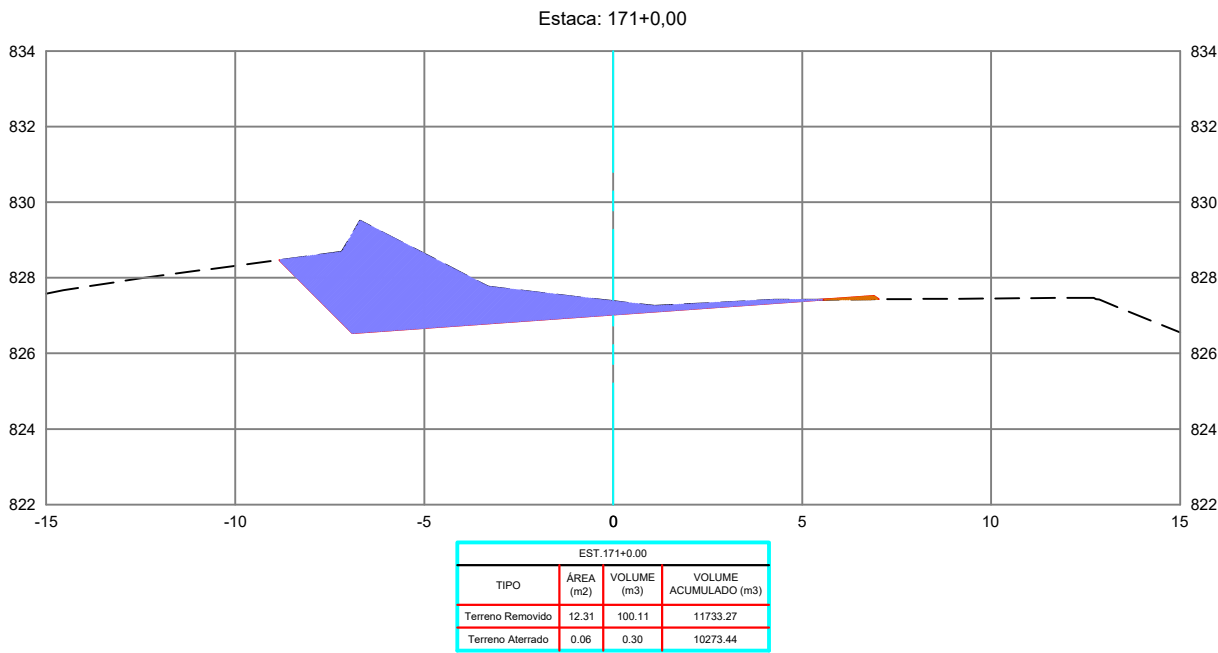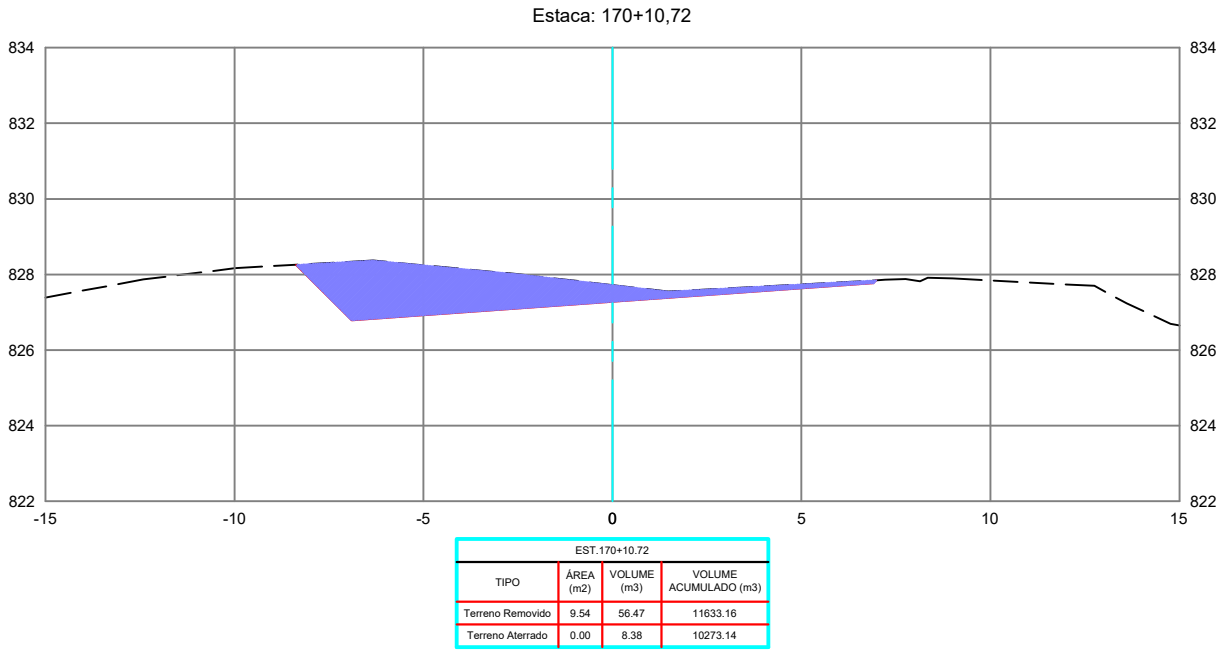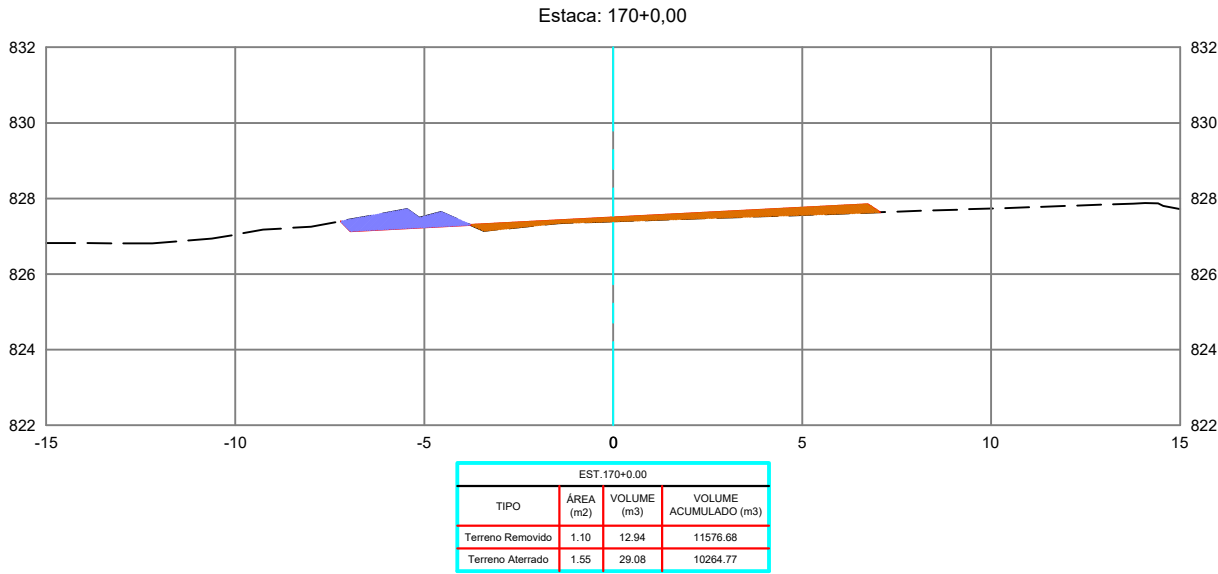

REVISÕES					
REV.	DATA	DESCRIÇÃO	EXECUÇÃO	VERIFICAÇÃO	APROV.
0	04/24	EMIÇÃO INICIAL	MSB	MHA	MHA

LEGENDA:

ARTICULAÇÃO

RESPONSÁVEL(S) TÉCNICO(S):
OMAR CARDOSO ROSA FILHO - CREA nº 14.476/D-DF
PROJETISTAS:
OMAR CARDOSO ROSA FILHO
VERIFICAÇÃO:
DESENHISTAS:
ÉVERTON MESQUITA
APROVAÇÃO:



Prefeitura de Ouvidor

LOCAL/MUNICÍPIO:
RODOVIA MUNICIPAL DO PARAÍSO / OUVIDOR-GO

TÍTULO:
PROJETO EXECUTIVO
PROJETO DE TERRAPLENAGEM
SEÇÕES TRANSVERSAIS
PER. UBANO DE OUVIDOR E REGIÃO DE PARAÍSO

ART:



REVISÃO:
0

DATA:
04/2024

FOLHA:
PT - 58

ESCALA:
1 : 200

DESENHO:
PT - 58 DE PT-224

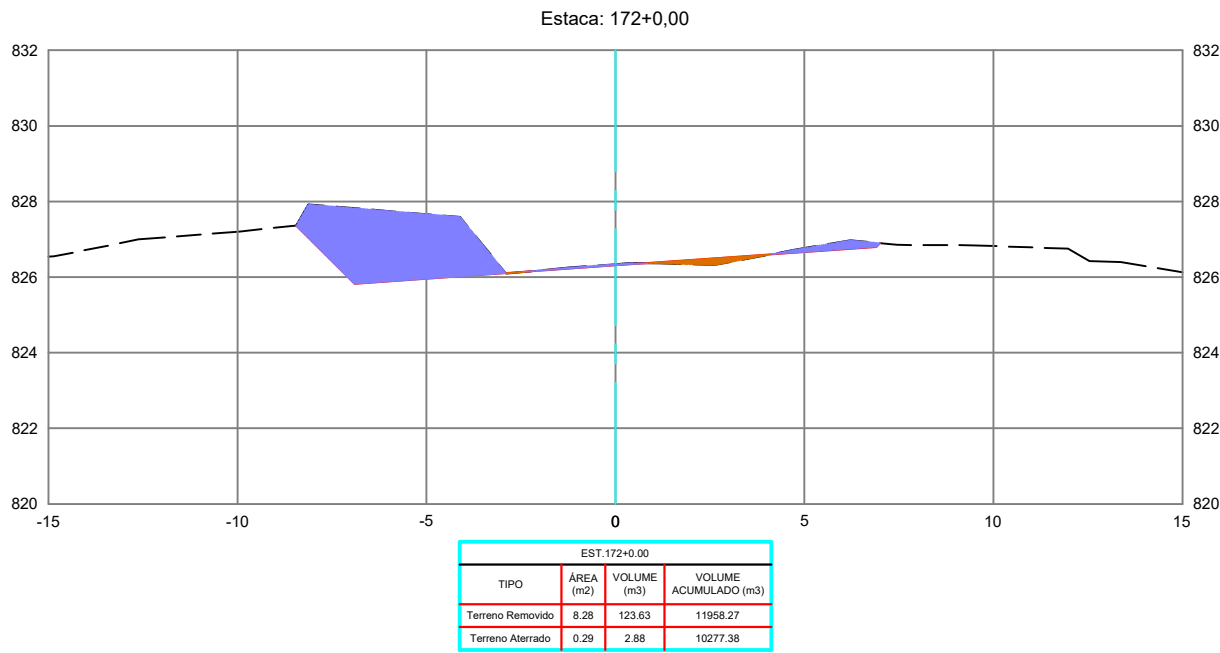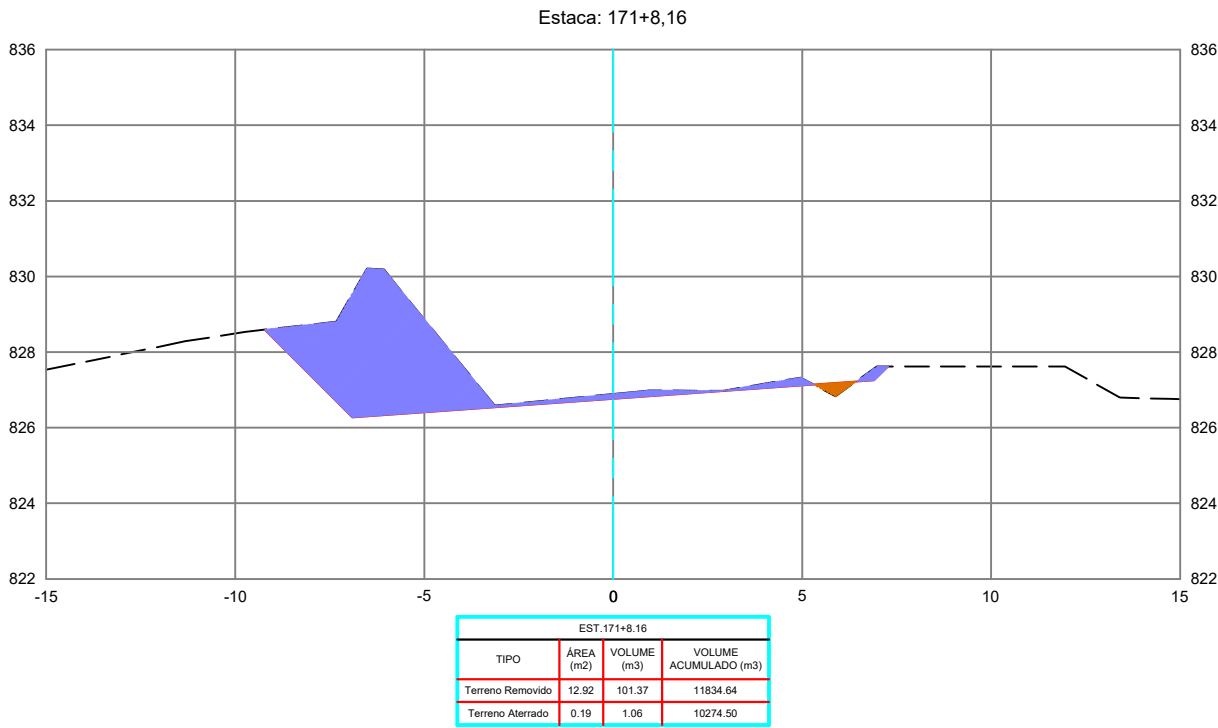

REVISÕES					
REV.	DATA	DESCRIÇÃO	EXECUÇÃO	VERIFICAÇÃO	APROV.
0	04/24	EMIÇÃO INICIAL	MSB	MHA	MHA

LEGENDA:

ARTICULAÇÃO

RESPONSÁVEL(S) TÉCNICO(S):
OMAR CARDOSO ROSA FILHO – CREA nº 14.476/D-DF

PROJETISTAS:
OMAR CARDOSO ROSA FILHO

VERIFICAÇÃO:





DESENHISTAS:
ÉVERTON MESQUITA

APROVAÇÃO:



Prefeitura de Ouvidor

LOCAL/MUNICÍPIO: RODOVIA MUNICIPAL DO PARAÍSO / OUVIDOR-GO		ART:	
TÍTULO: PROJETO EXECUTIVO PROJETO DE TERRAPLENAGEM SEÇÕES TRANSVERSAIS PER. UBANO DE OUVIDOR E REGIÃO DE PARAÍSO		REVISÃO: 0	DATA: 04/2024
		FOLHA: PT - 59	ESCALA: 1 : 200
		DESENHO: PT - 59 DE PT-224	

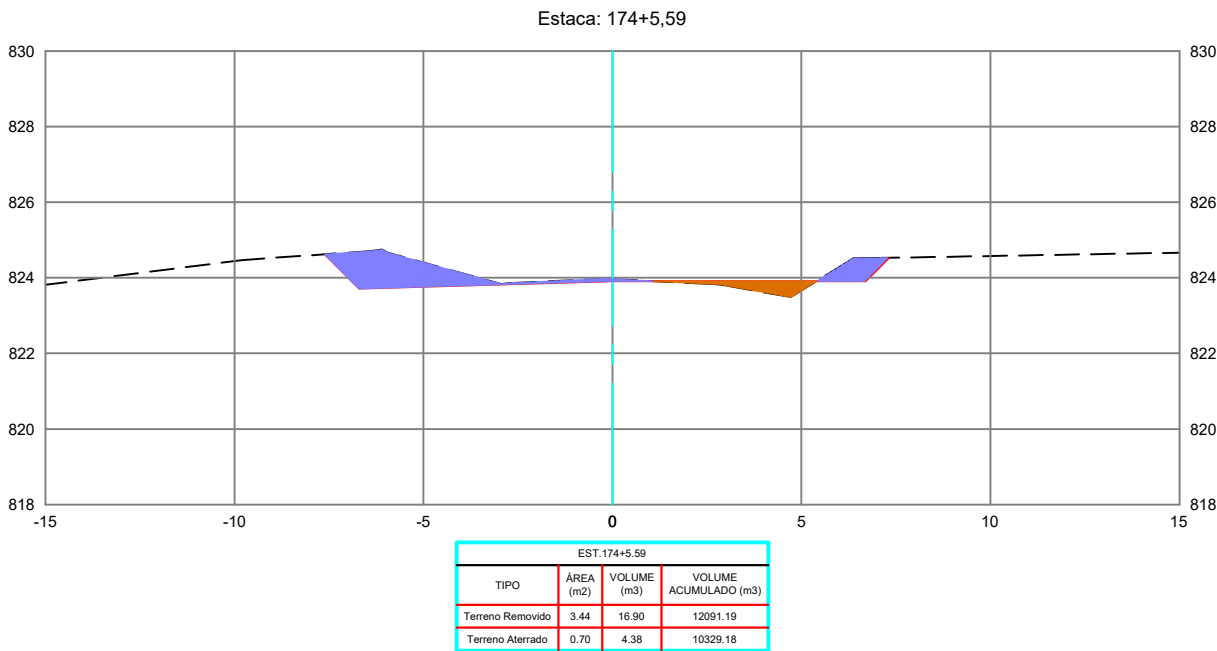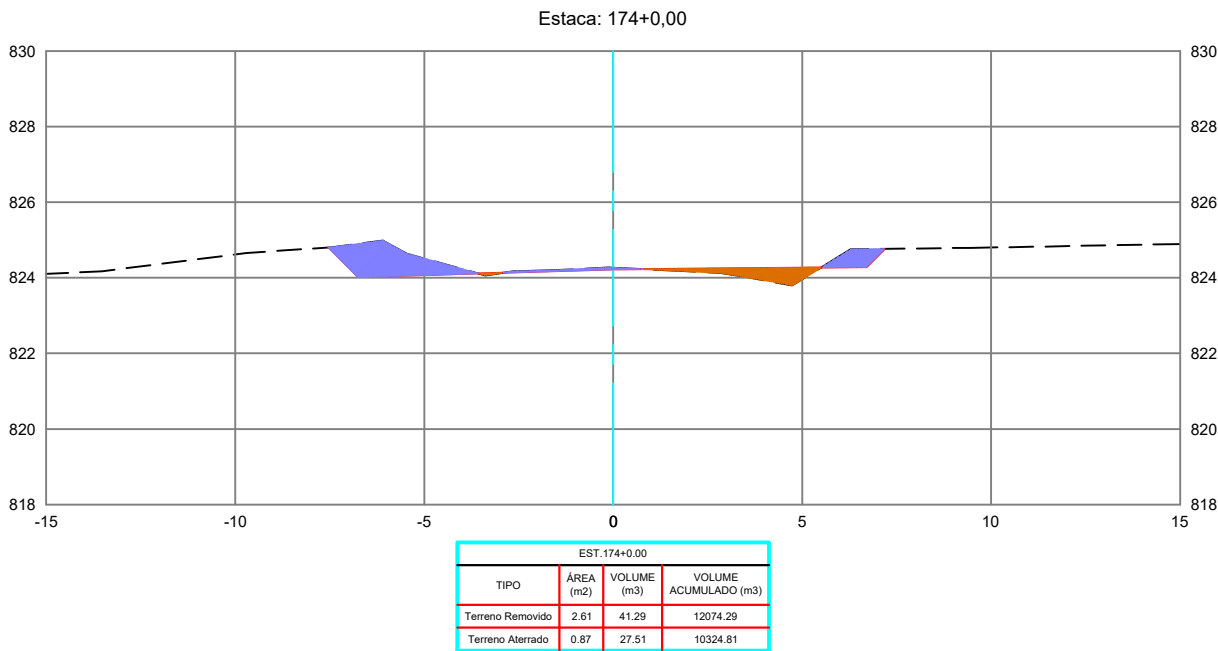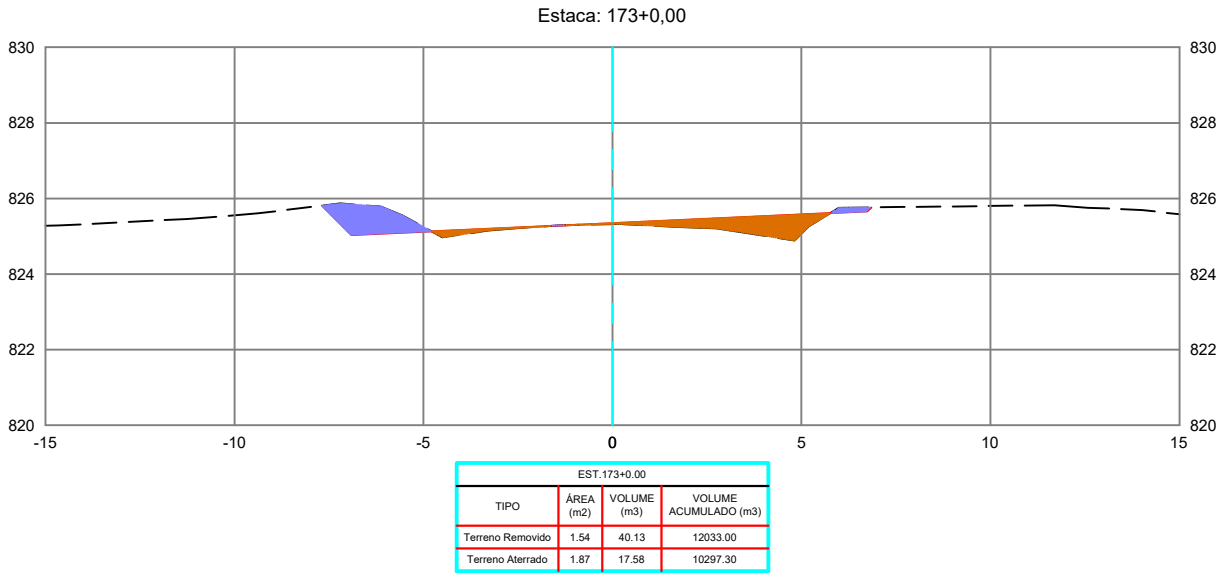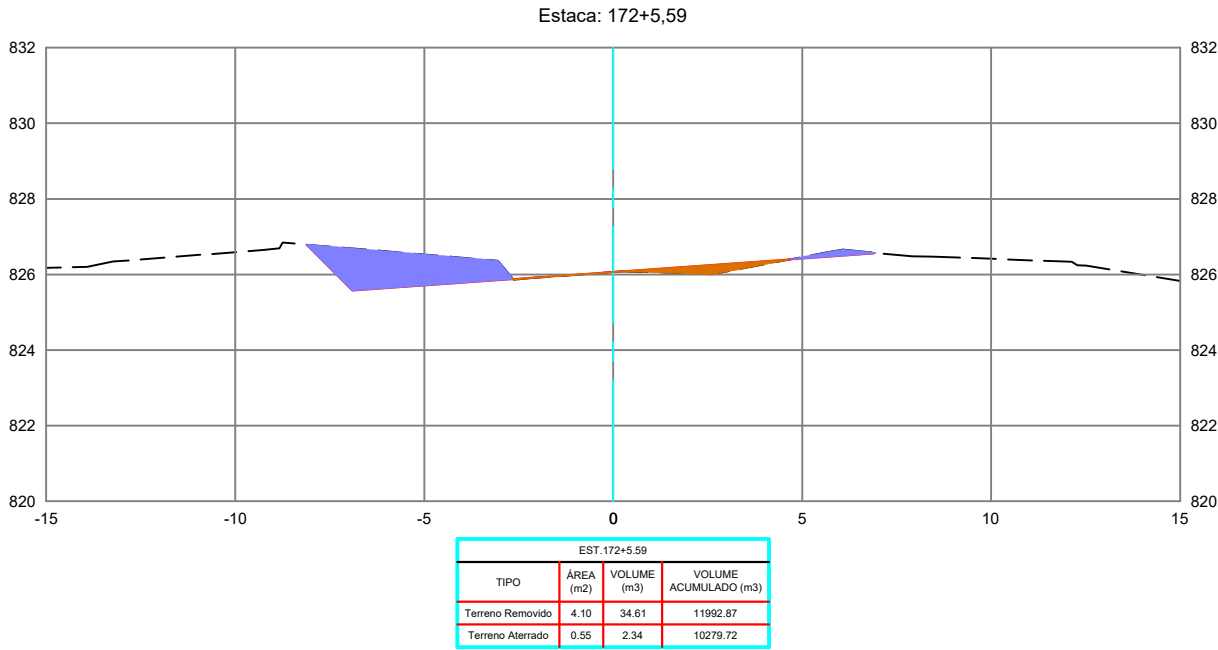

REVISÕES					
REV.	DATA	DESCRIÇÃO	EXECUÇÃO	VERIFICAÇÃO	APROV.
0	04/24	EMIÇÃO INICIAL	MSB	MHA	MHA

LEGENDA:

ARTICULAÇÃO

RESPONSÁVEIS TÉCNICOS:
OMAR CARDOSO ROSA FILHO - CREA nº 14.476/D-DF
PROJETISTAS:
OMAR CARDOSO ROSA FILHO
VERIFICAÇÃO:
DESENHISTAS:
ÉVERTON MESQUITA
APROVAÇÃO:



Prefeitura de Ouidor

LOCAL/MUNICÍPIO:
RODOVIA MUNICIPAL DO PARAÍSO / OUIDOR-GO





TÍTULO:
PROJETO EXECUTIVO
PROJETO DE TERRAPLENAGEM
SEÇÕES TRANSVERSAIS
PER. UBANO DE OUIDOR E REGIÃO DE PARAÍSO

ART:

REVISÃO: 0
DATA: 04/2024

FOLHA: PT - 60
ESCALA: 1 : 200

DESENHO: PT - 60 DE PT-224

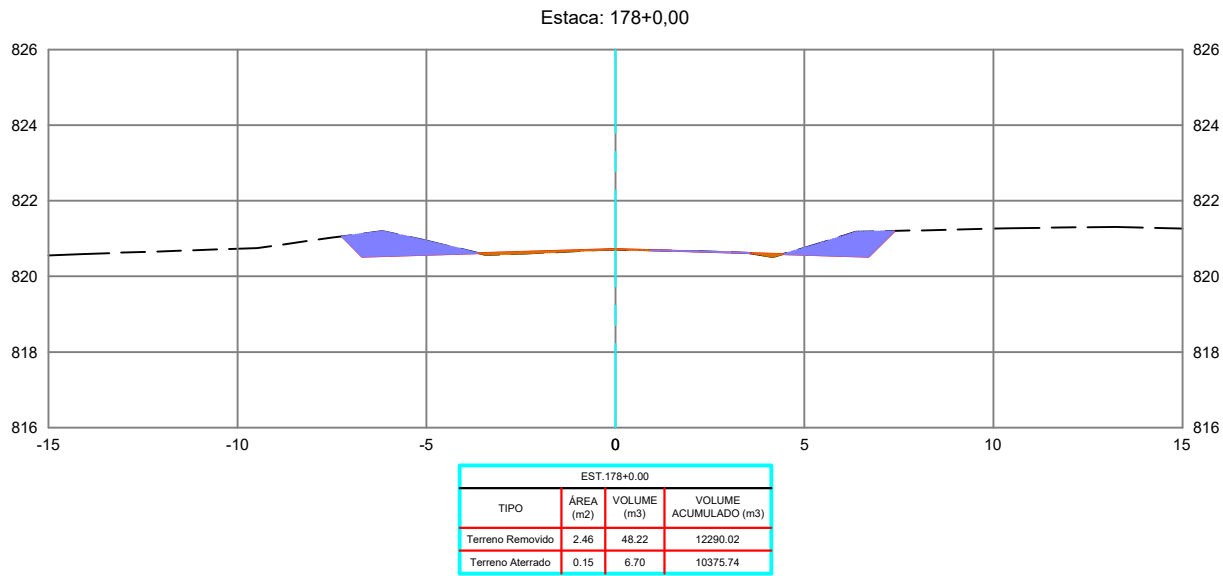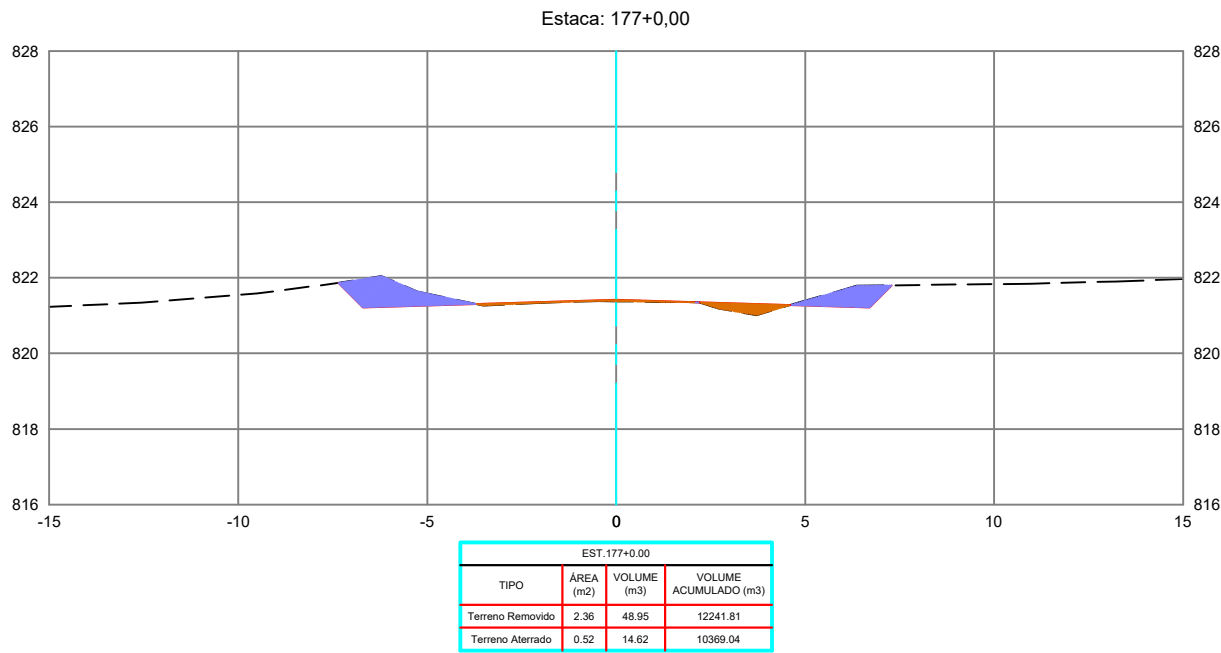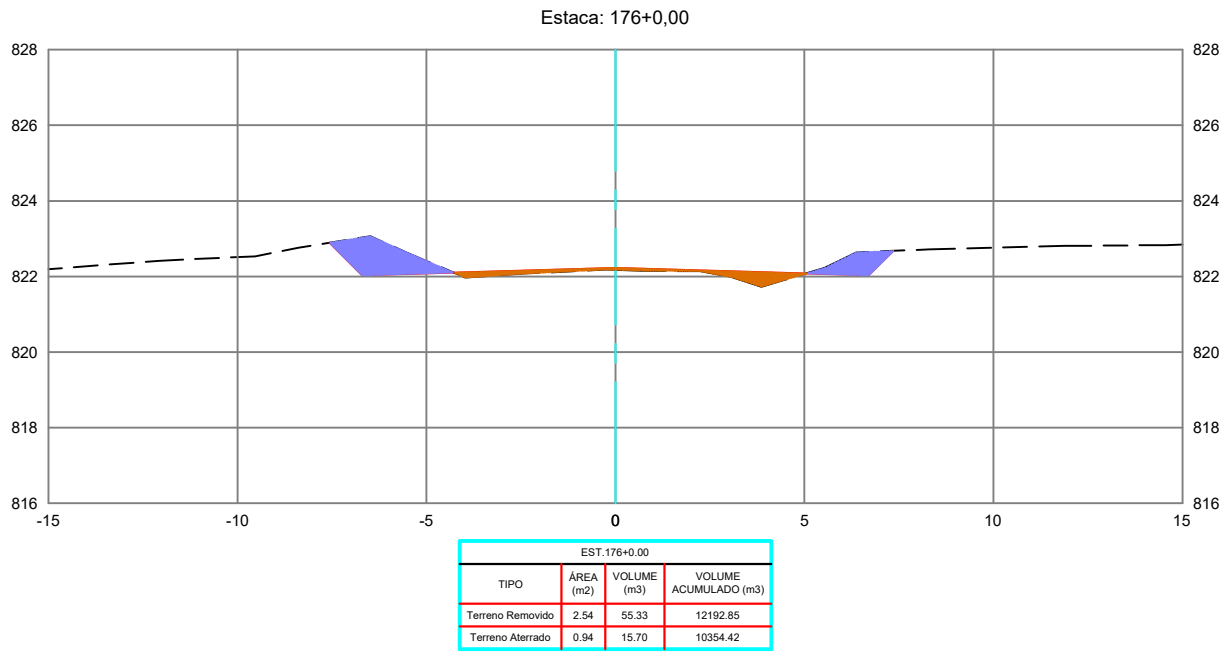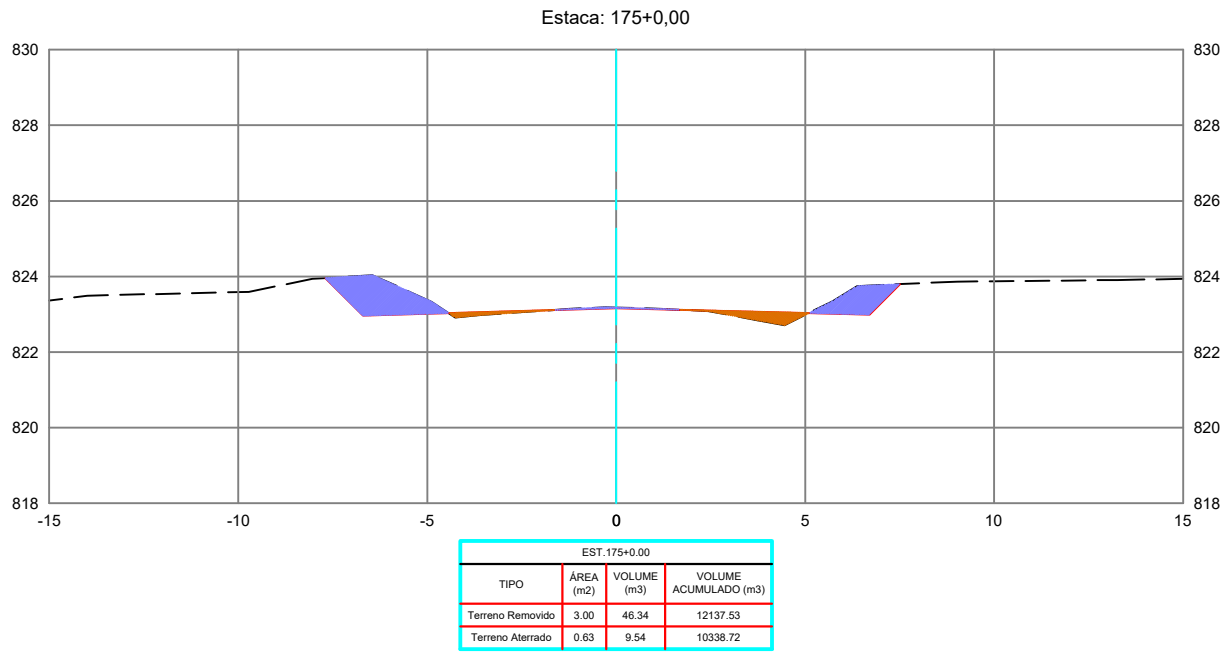

REVISÕES					
REV.	DATA	DESCRIÇÃO	EXECUÇÃO	VERIFICAÇÃO	APROV.
0	04/24	EMIÇÃO INICIAL	MSB	MHA	MHA

USCENDA:

ARTICULAÇÃO

RESPONSÁVEIS TÉCNICOS:
OMAR CARDOSO ROSA FILHO - CREA nº 14.476/D-DF
PROJETISTAS:
OMAR CARDOSO ROSA FILHO
VERIFICAÇÃO:
MHA
DESENHISTAS:
EWERTON MESQUITA
APROVAÇÃO:
MHA



PREFEITURA DE
OUVIDOR
Cuidando da nossa gente.

Prefeitura de Ouvidor

LOCAL/MUNICÍPIO:
RODOVIA MUNICIPAL DO PARAÍSO / OUVIDOR-GO





TÍTULO:
PROJETO EXECUTIVO
PROJETO DE TERRAPLENAGEM
SEÇÕES TRANSVERSAIS
PER. UBANO DE OUVIDOR E REGIÃO DE PARAÍSO

ART:

REVISÃO: 0 DATA: 04/2024

FOLHA: PT - 61 ESCALA: 1 : 200

DESENHO: PT - 61 DE PT-224

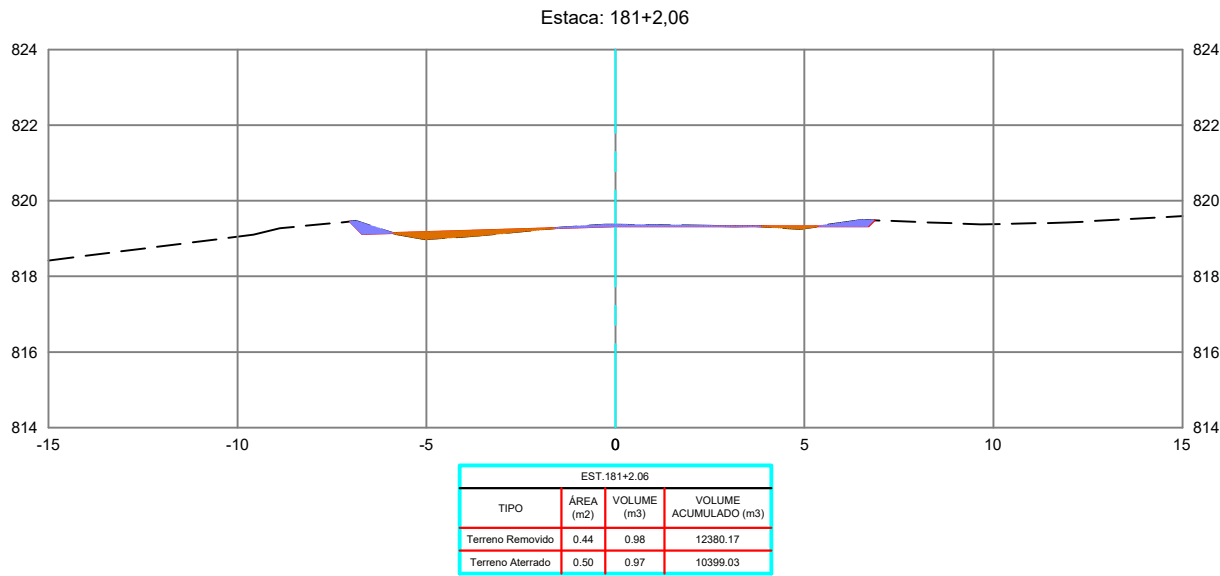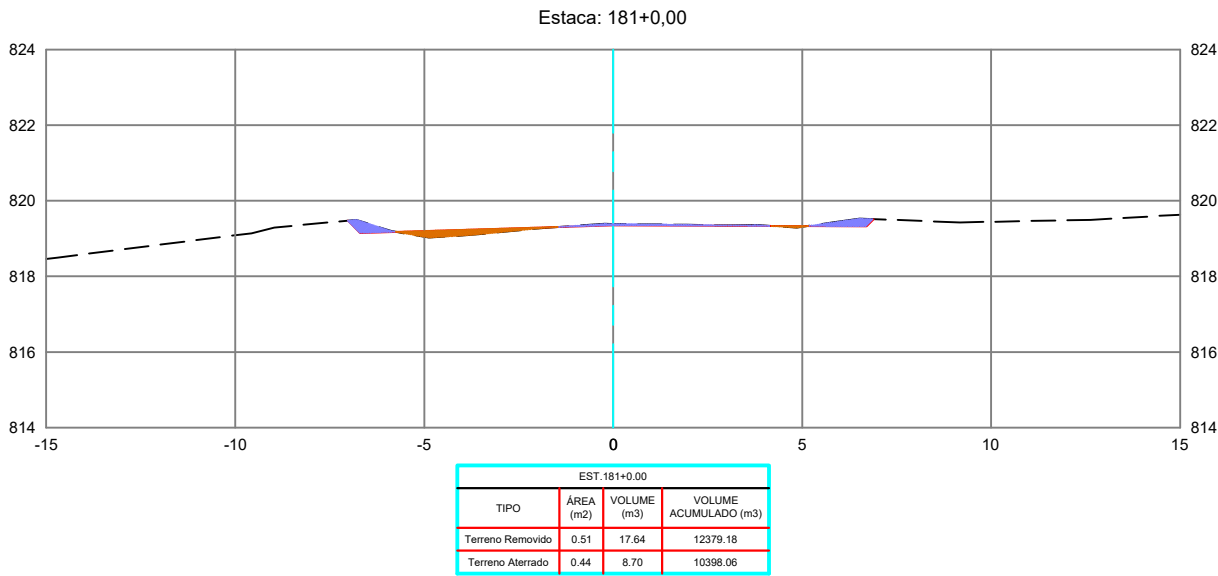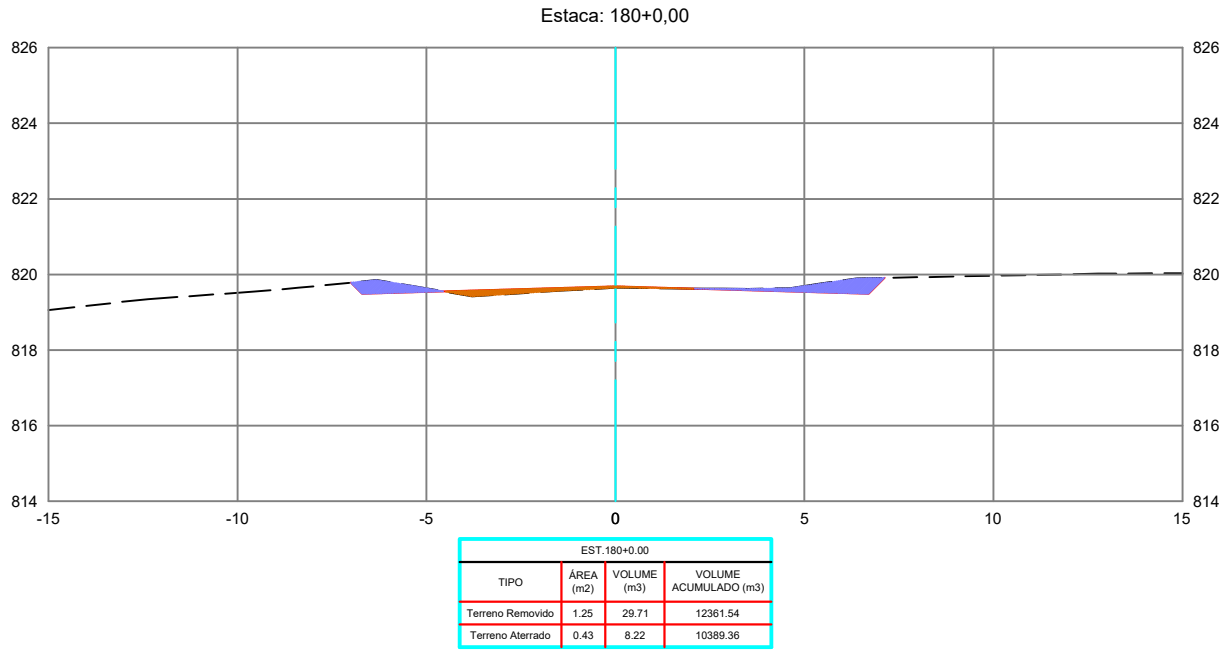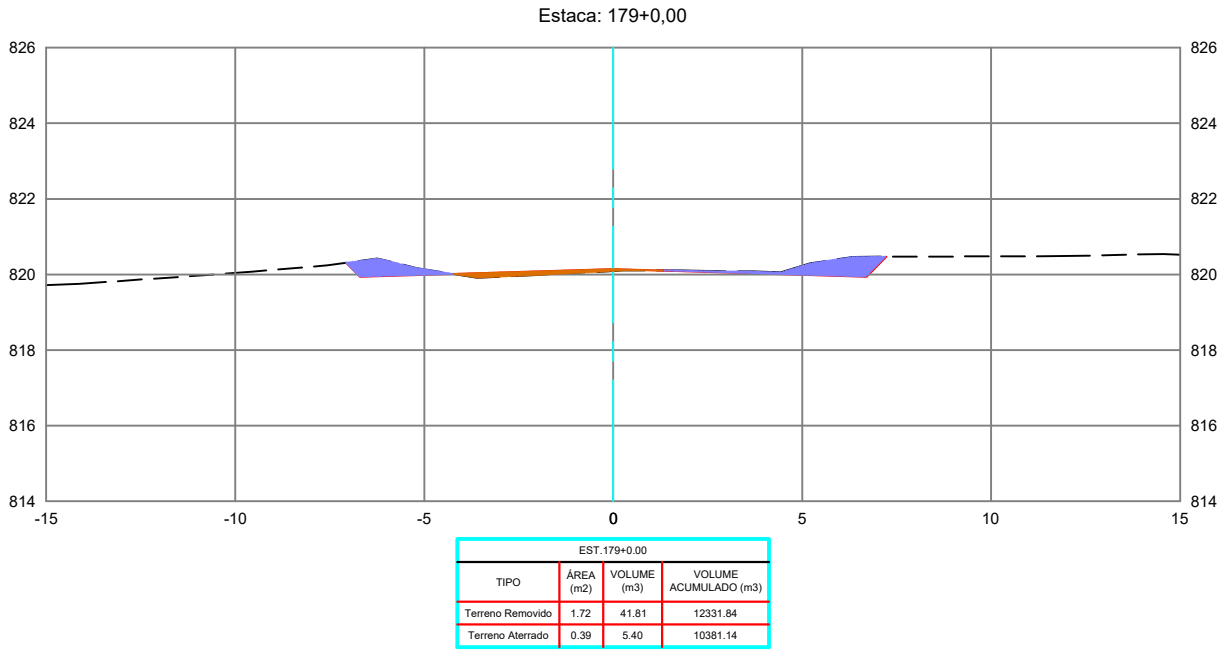

REVISÕES					
REV.	DATA	DESCRIÇÃO	EXECUÇÃO	VERIFICAÇÃO	APROV.
0	04/24	EMIÇÃO INICIAL	MSB	MHA	MHA

LEGENDA:

ARTICULAÇÃO

RESPONSÁVEIS TÉCNICOS:
OMAR CARDOSO ROSA FILHO - CREA nº 14.476/D-DF
PROJETISTAS:
ÉVERTON MESQUITA
VERIFICAÇÃO:
DESENHISTAS:
ÉVERTON MESQUITA
APROVAÇÃO:



PREFEITURA DE
OUIDOR
Cuidando da nossa gente.

Prefeitura de Ouidor

LOCAL/MUNICÍPIO:
RODOVIA MUNICIPAL DO PARAÍSO / OUIDOR-GO





TÍTULO:
PROJETO EXECUTIVO
PROJETO DE TERRAPLENAGEM
SEÇÕES TRANSVERSAIS
PER. UBANO DE OUIDOR E REGIÃO DE PARAÍSO

ART:

REVISÃO: 0 DATA: 04/2024

FOLHA: PT - 62 ESCALA: 1 : 200

DESENHO: PT - 62 DE PT-224

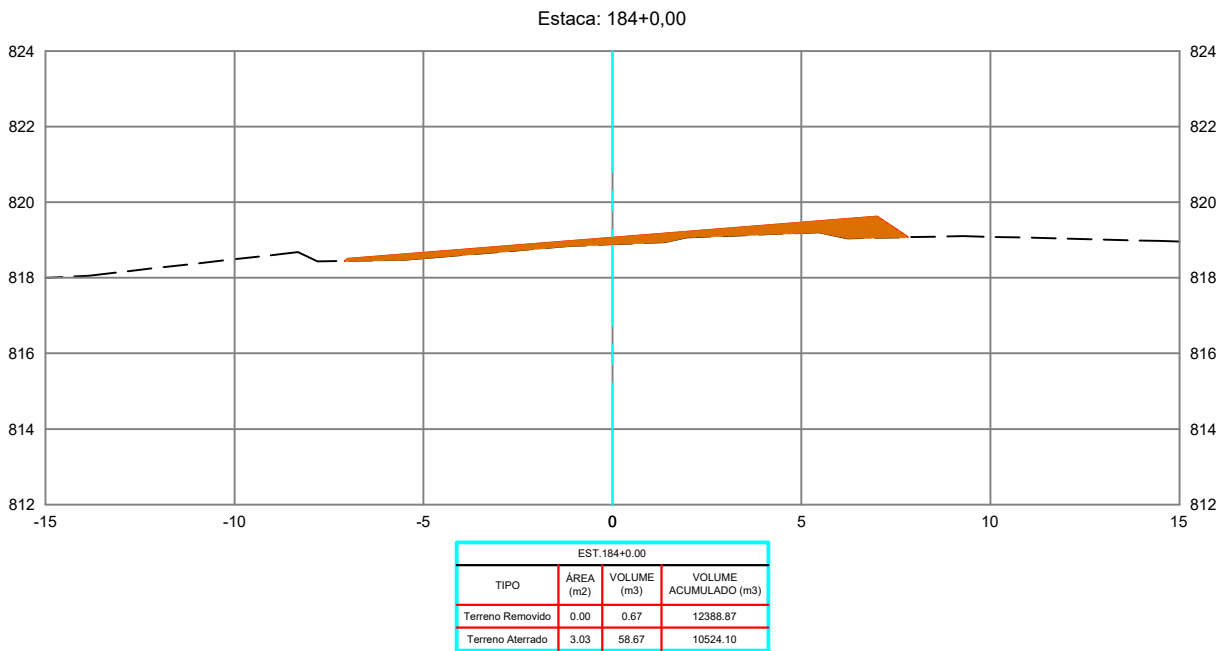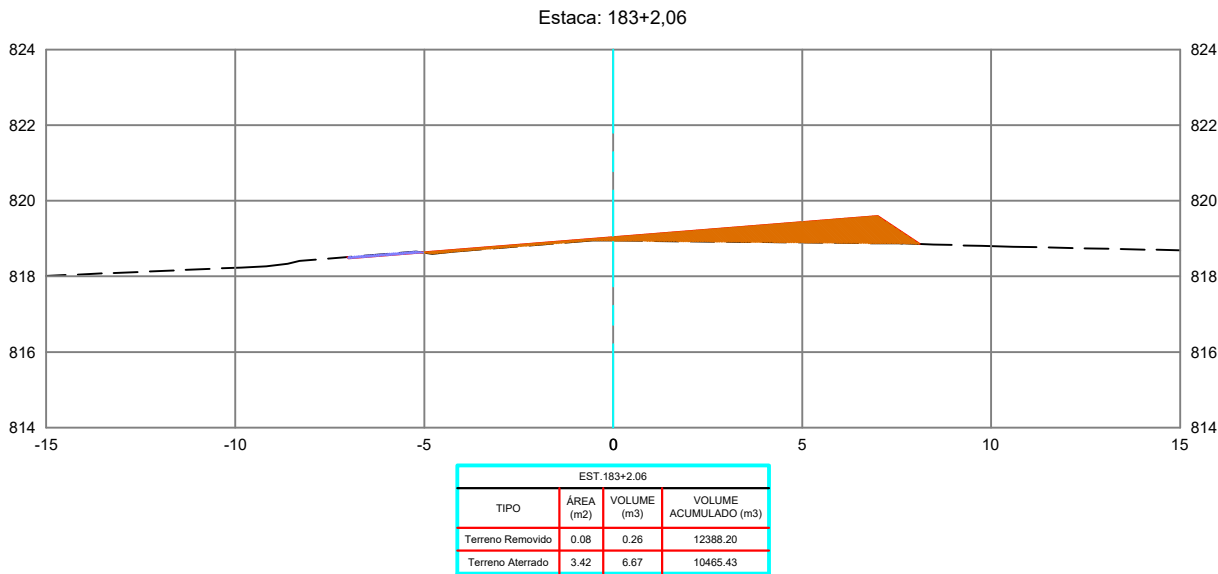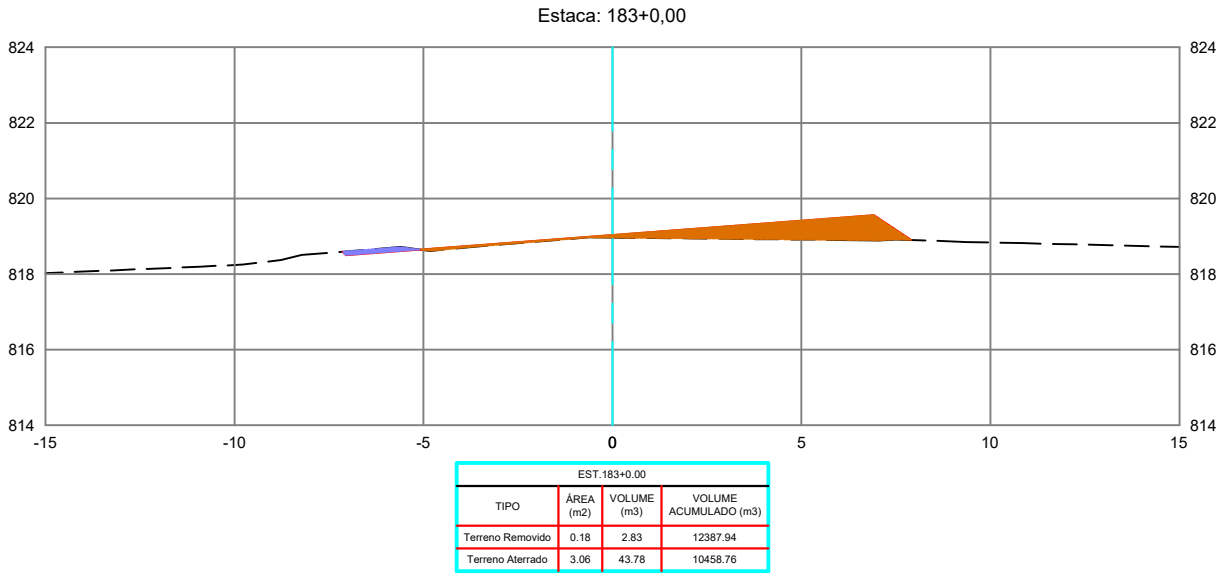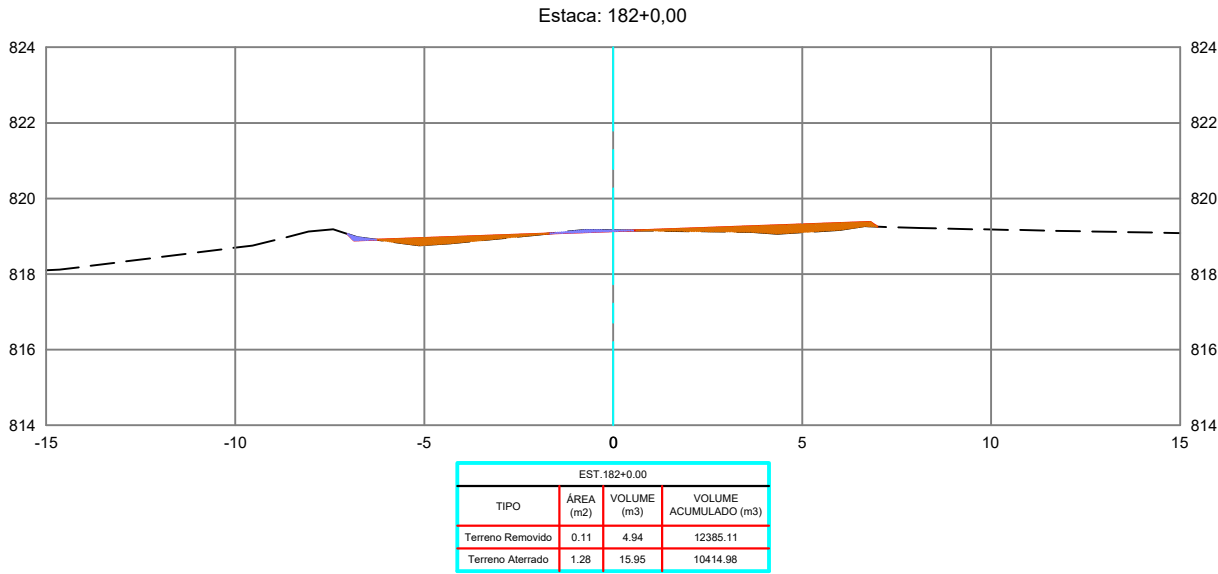

REVISÕES					
REV.	DATA	DESCRIÇÃO	EXECUÇÃO	VERIFICAÇÃO	APROV.
0	04/24	EMIÇÃO INICIAL	MSB	MHA	MHA

LEGENDA:

ARTICULAÇÃO

RESPONSÁVEL(S) TÉCNICO(S):
OMAR CARDOSO ROSA FILHO - CREA nº 14.476/D-DF
PROJETISTAS:
OMAR CARDOSO ROSA FILHO
VERIFICAÇÃO:
DESENHISTAS:
ÉVERTON MESQUITA
APROVAÇÃO:



PREFEITURA DE
OUIDOR
Cuidando da nossa gente.

Prefeitura de Ouidor

LOCAL/MUNICÍPIO:
RODOVIA MUNICIPAL DO PARAÍSO / OUIDOR-GO





TÍTULO:
PROJETO EXECUTIVO
PROJETO DE TERRAPLENAGEM
SEÇÕES TRANSVERSAIS
PER. UBANO DE OUIDOR E REGIÃO DE PARAÍSO

ART:

REVISÃO: 0
DATA: 04/2024

FOLHA: PT - 63
ESCALA: 1 : 200

DESENHO:
PT - 63 DE PT-224

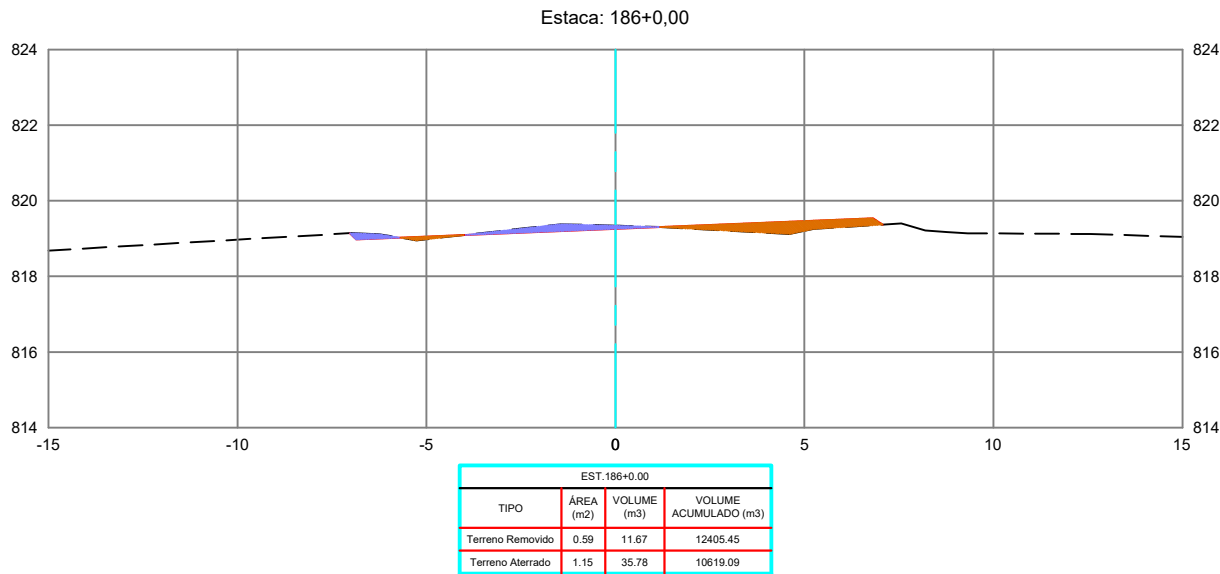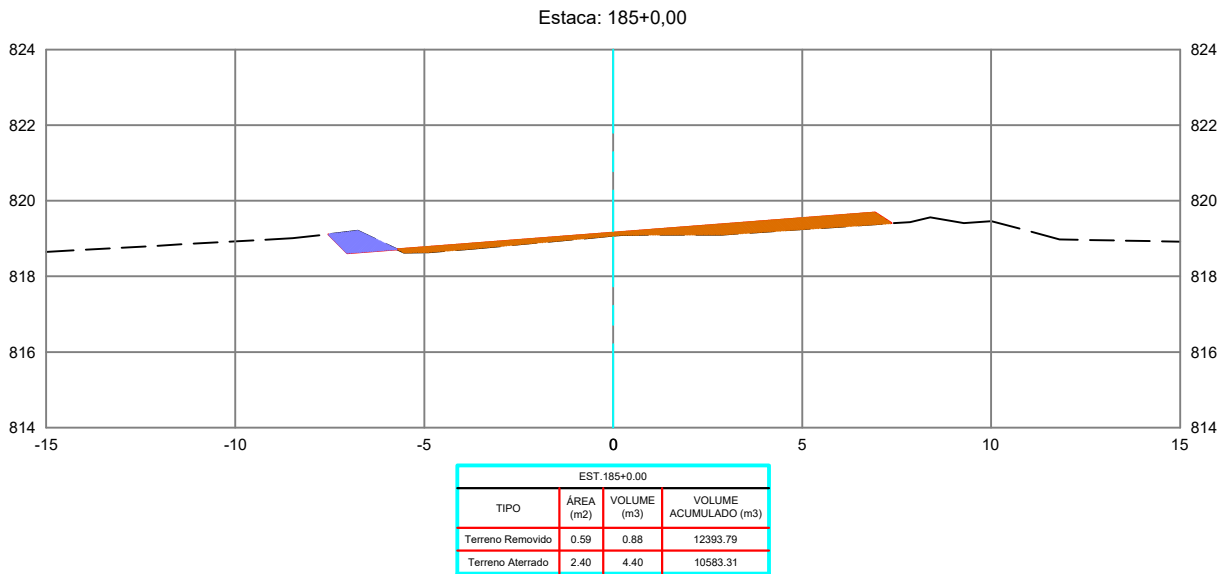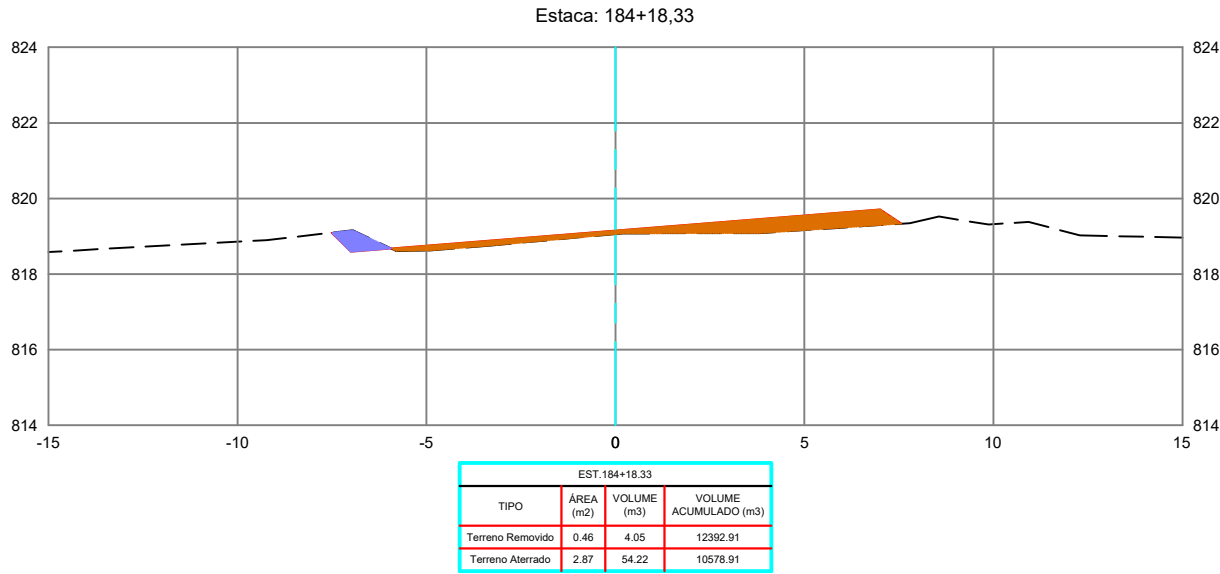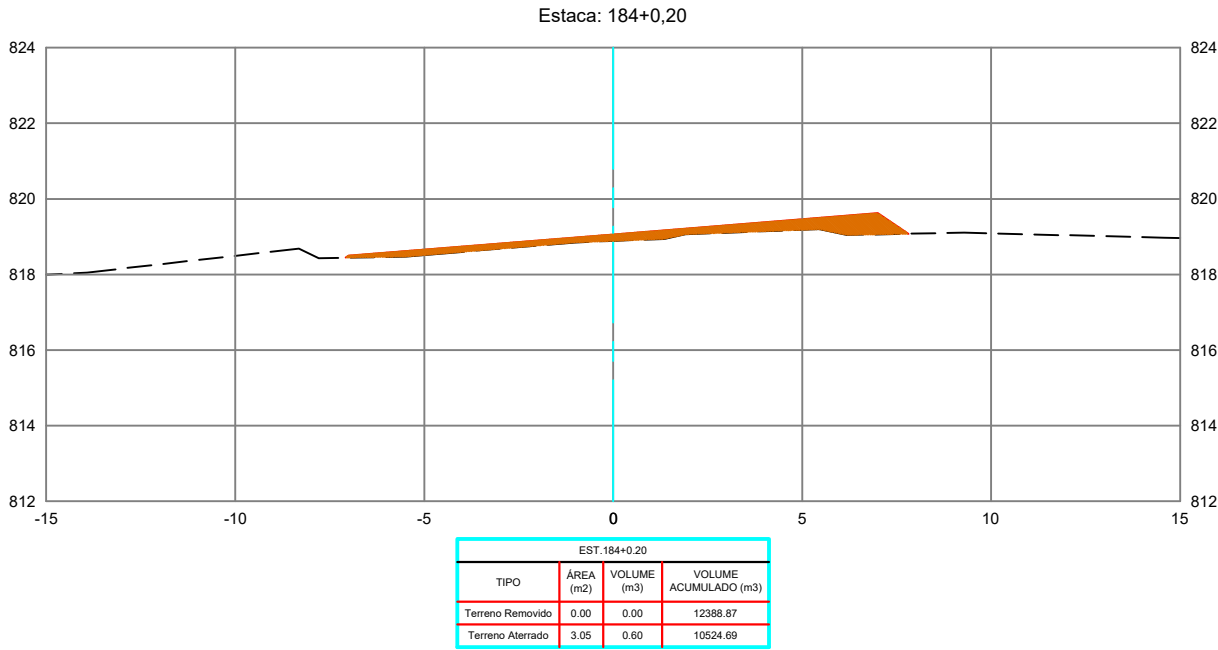

REVISÕES					
REV.	DATA	DESCRIÇÃO	EXECUÇÃO	VERIFICAÇÃO	APROV.
0	04/24	EMIÇÃO INICIAL	MSB	MHA	MHA

USCENDA:

ARTICULAÇÃO:

RESPONSÁVEL(S) TÉCNICO(S):
OMAR CARDOSO ROSA FILHO - CREA nº 14.476/D-DF
PROJETISTAS:
OMAR CARDOSO ROSA FILHO
VERIFICAÇÃO:
DESENHISTAS:
ÉVERTON MESQUITA
APROVAÇÃO:



PREFEITURA DE
OUIDOR
Cuidando da nossa gente.

Prefeitura de Ouvidor

LOCAL/MUNICÍPIO:
RODOVIA MUNICIPAL DO PARAÍSO / OUIDOR-GO





TÍTULO:
PROJETO EXECUTIVO
PROJETO DE TERRAPLENAGEM
SEÇÕES TRANSVERSAIS
PER. UBANO DE OUIDOR E REGIÃO DE PARAÍSO

ART:

REVISÃO: 0
DATA: 04/2024

FOLHA: PT - 64
ESCALA: 1 : 200

DESENHO: PT - 64 DE PT-224

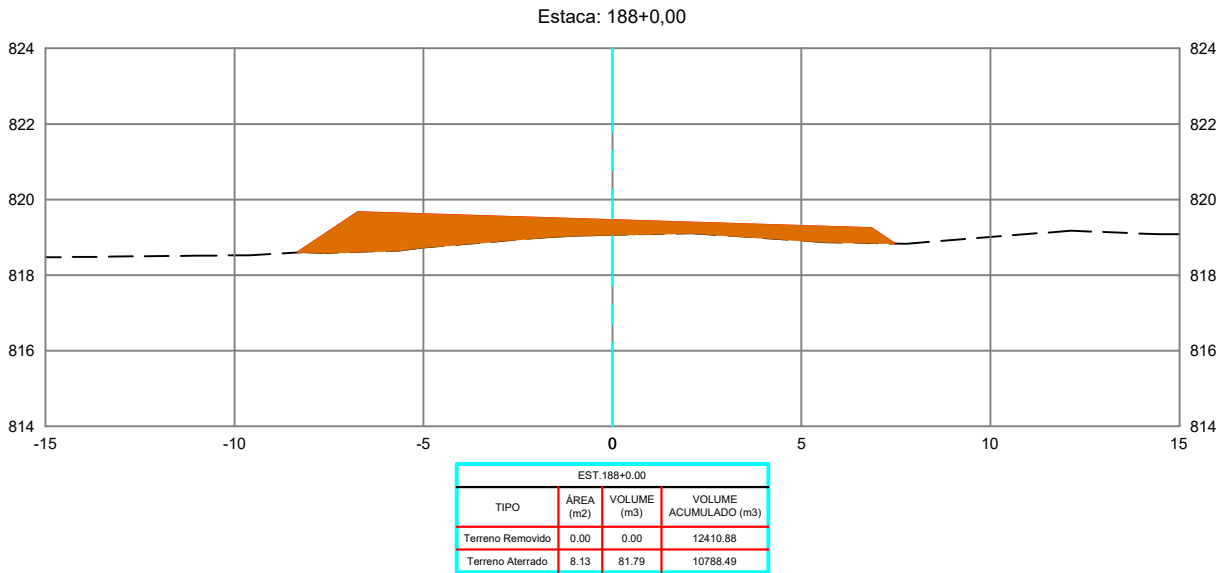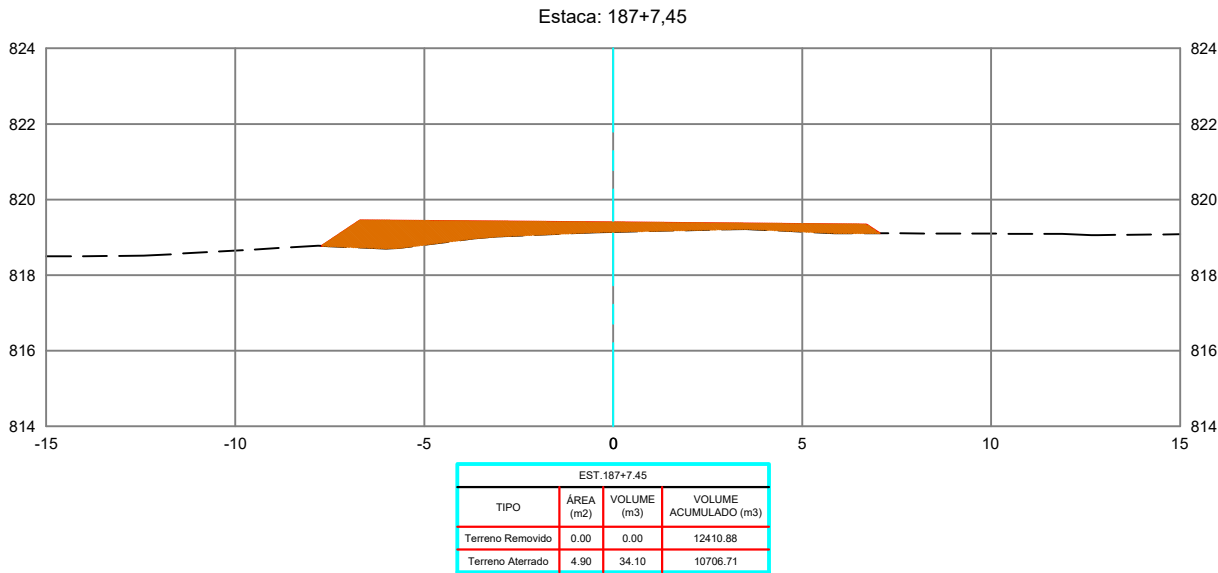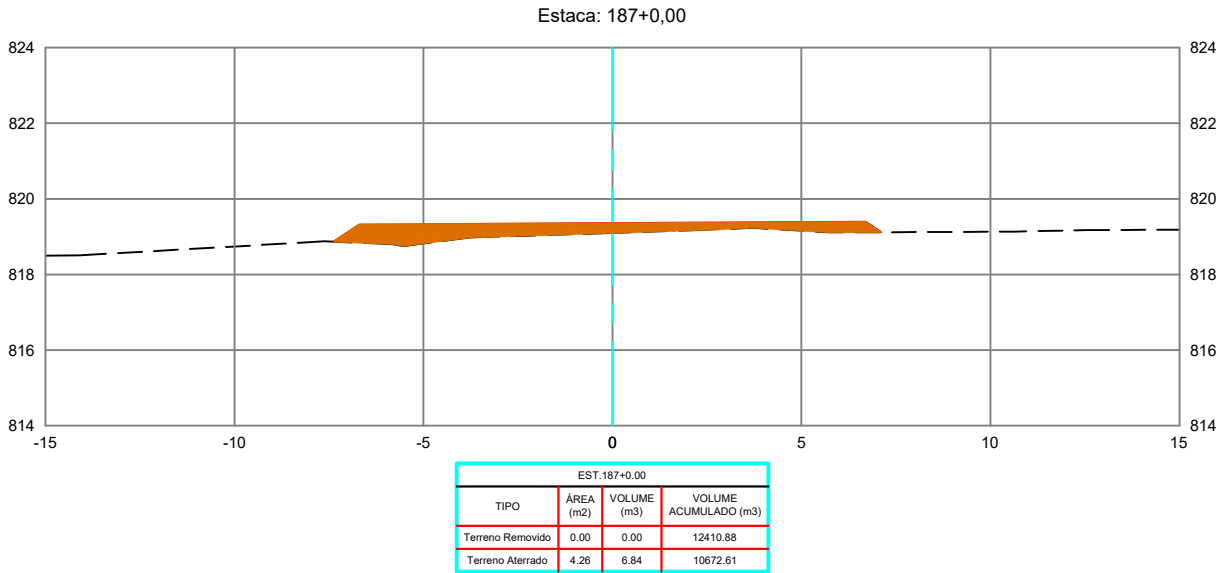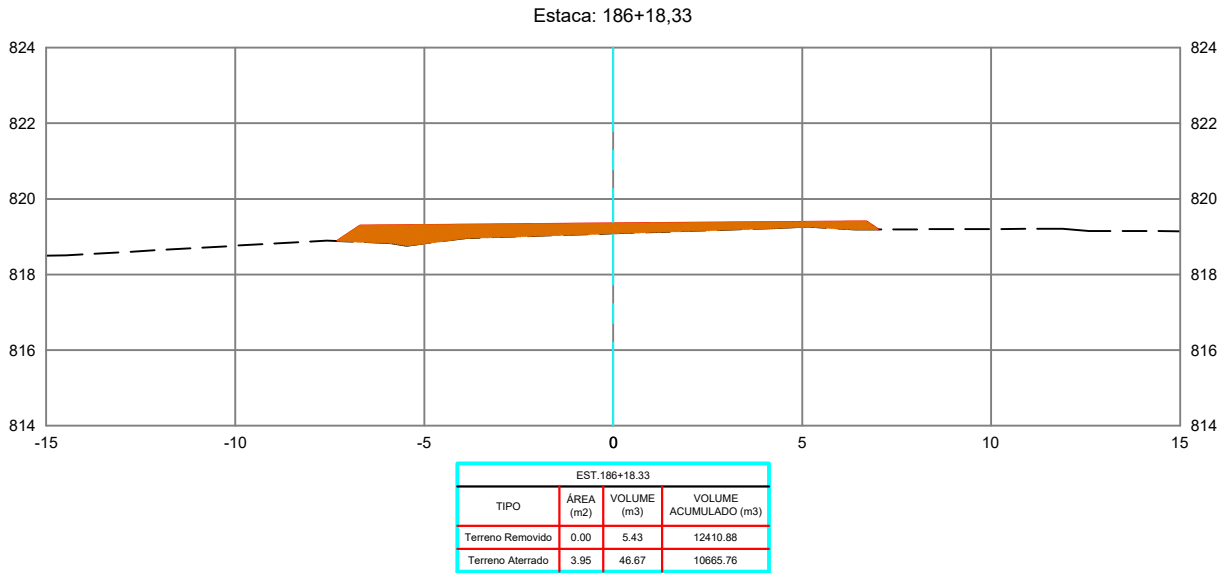

REVISÕES					
REV.	DATA	DESCRIÇÃO	EXECUÇÃO	VERIFICAÇÃO	APROV.
0	04/24	EMIÇÃO INICIAL	MSB	MHA	MHA

USCENDA:

ARTICULAÇÃO:

RESPONSÁVEL(S) TÉCNICO(S):
OMAR CARDOSO ROSA FILHO - CREA nº 14.476/D-DF

PROJETISTA(S):
OMAR CARDOSO ROSA FILHO

VERIFICAÇÃO:

DESENHISTA(S):
ÉVERTON MESQUITA

APROVAÇÃO:



PREFEITURA DE
OUVIDOR
Cuidando da nossa gente.

Prefeitura de Ouvidor

LOCAL/MUNICÍPIO:
RODOVIA MUNICIPAL DO PARAÍSO / OUVIDOR-GO



TÍTULO:
PROJETO EXECUTIVO
PROJETO DE TERRAPLENAGEM
SEÇÕES TRANSVERSAIS
PER. UBANO DE OUVIDOR E REGIÃO DE PARAÍSO

ART:

REVISÃO: 0 DATA: 04/2024

FOLHA: PT - 65 ESCALA: 1 : 200

DESENHO: PT - 65 DE PT-224

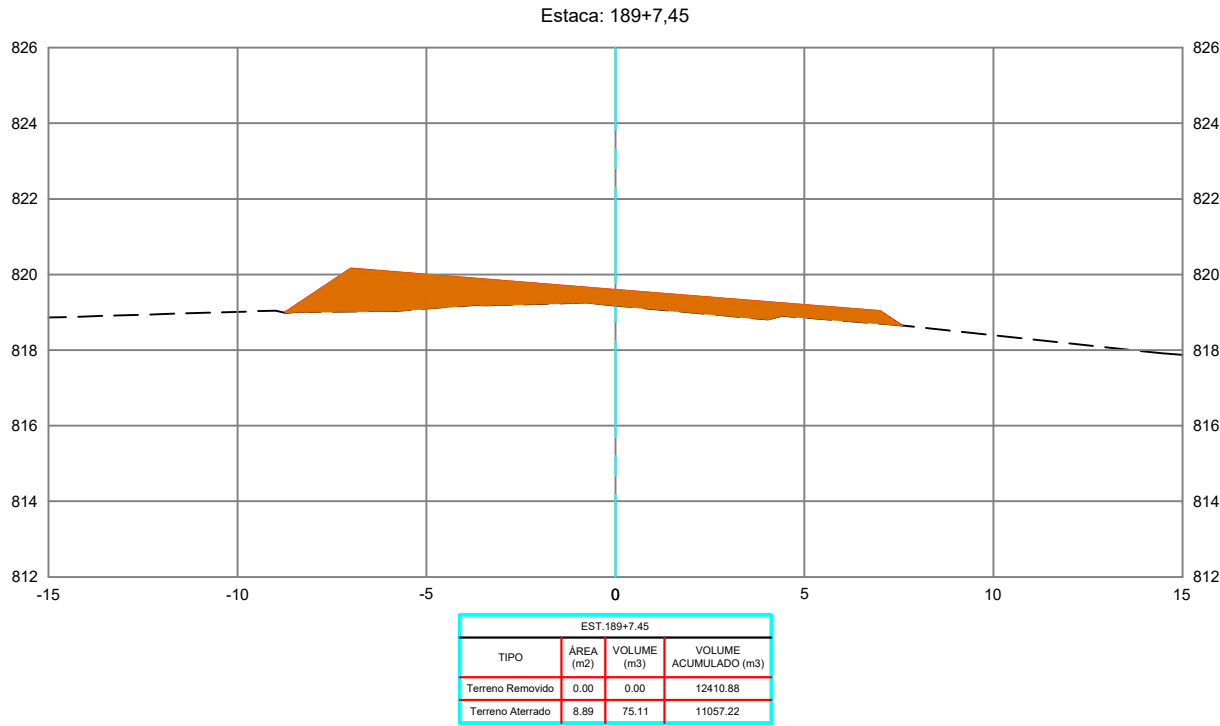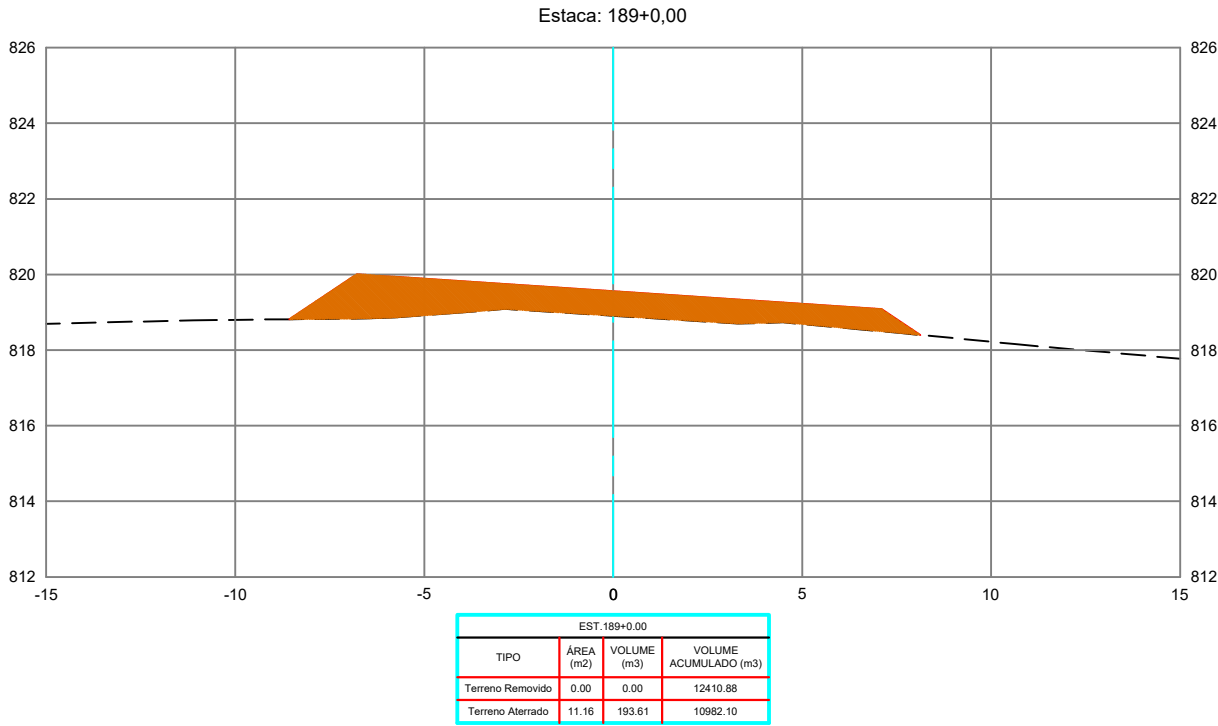

REVISÕES					
REV.	DATA	DESCRIÇÃO	EXECUÇÃO	VERIFICAÇÃO	APROV.
0	04/24	EMIÇÃO INICIAL	MSB	MHA	MHA

LEGENDA:

ARTICULAÇÃO

RESPONSÁVEL(S) TÉCNICO(S):
OMAR CARDOSO ROSA FILHO – CREA nº 14.476/D-DF

PROJETISTAS:
OMAR CARDOSO ROSA FILHO

VERIFICAÇÃO:

DESENHISTAS:
ÉVERTON MESQUITA

APROVAÇÃO:



Prefeitura de Ouvidor

LOCAL/MUNICÍPIO:
RODOVIA MUNICIPAL DO PARAÍSO / OUVIDOR-GO





TÍTULO:
PROJETO EXECUTIVO
PROJETO DE TERRAPLENAGEM
SEÇÕES TRANSVERSAIS
PER. UBANO DE OUVIDOR E REGIÃO DE PARAÍSO

ART:

REVISÃO:
0
DATA:
04/2024

FOLHA:
PT - 06
ESCALA:
1 : 200

DESENHO:
PT - 06 DE PT-224

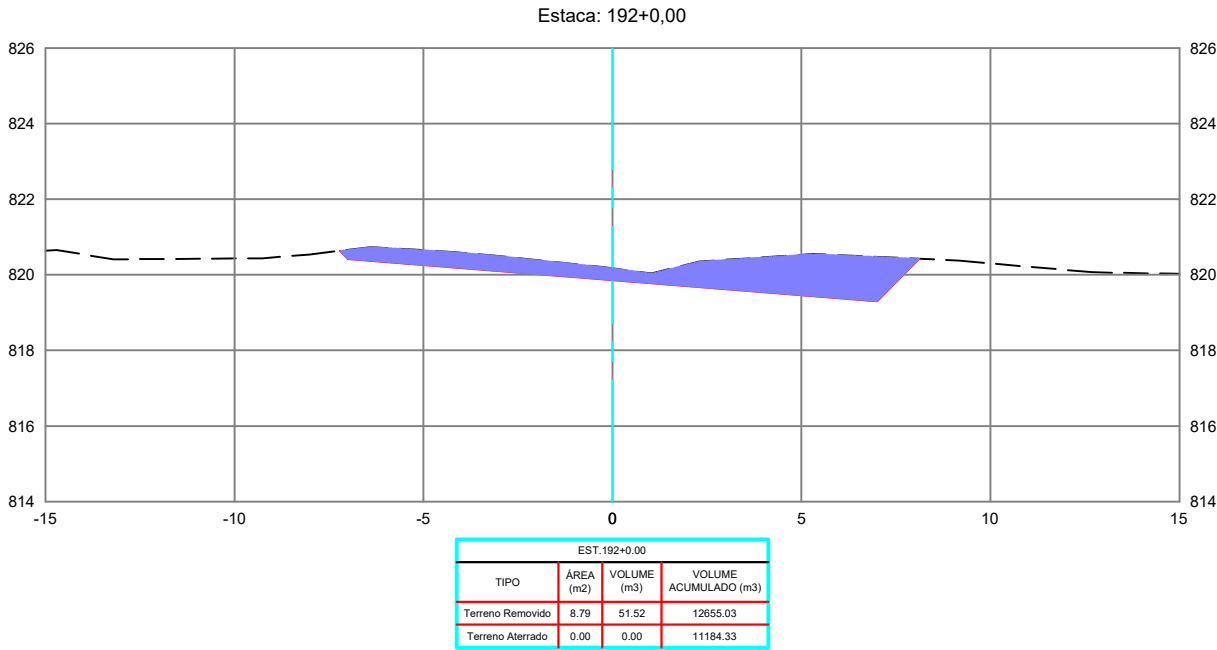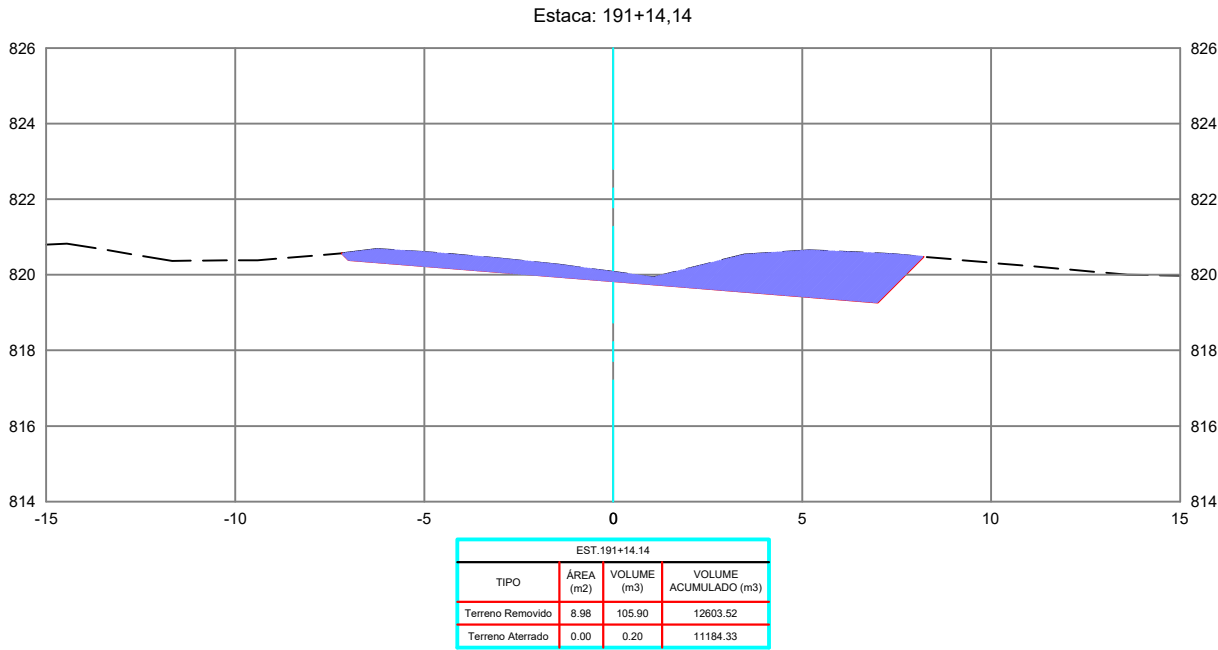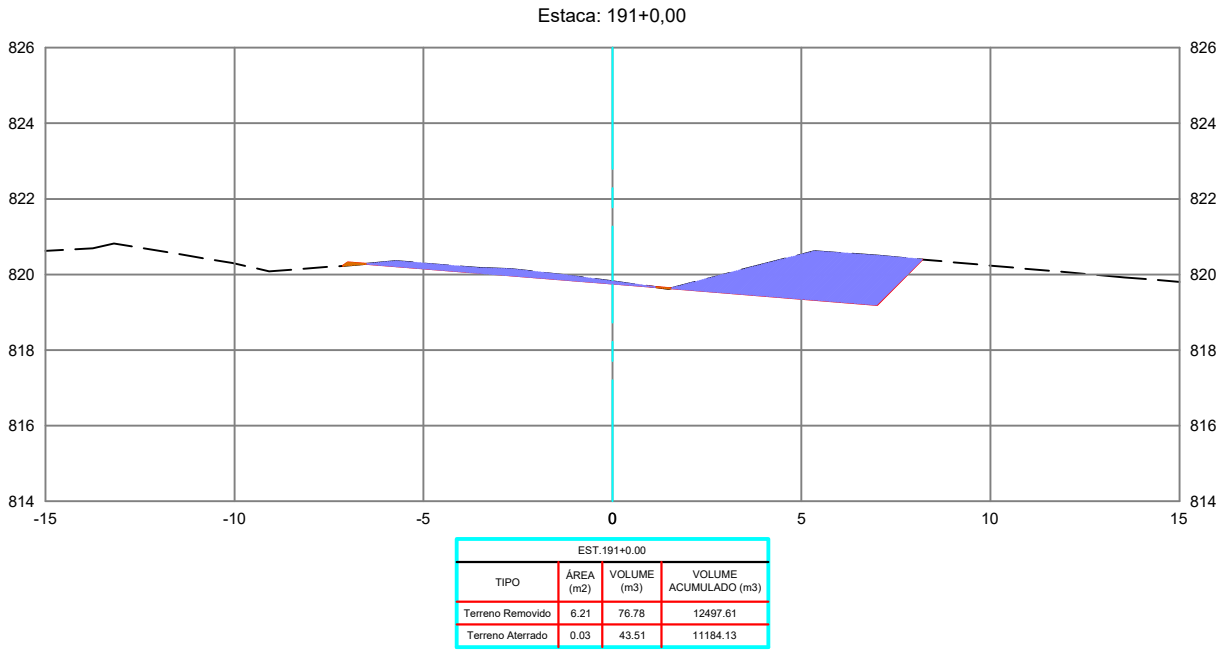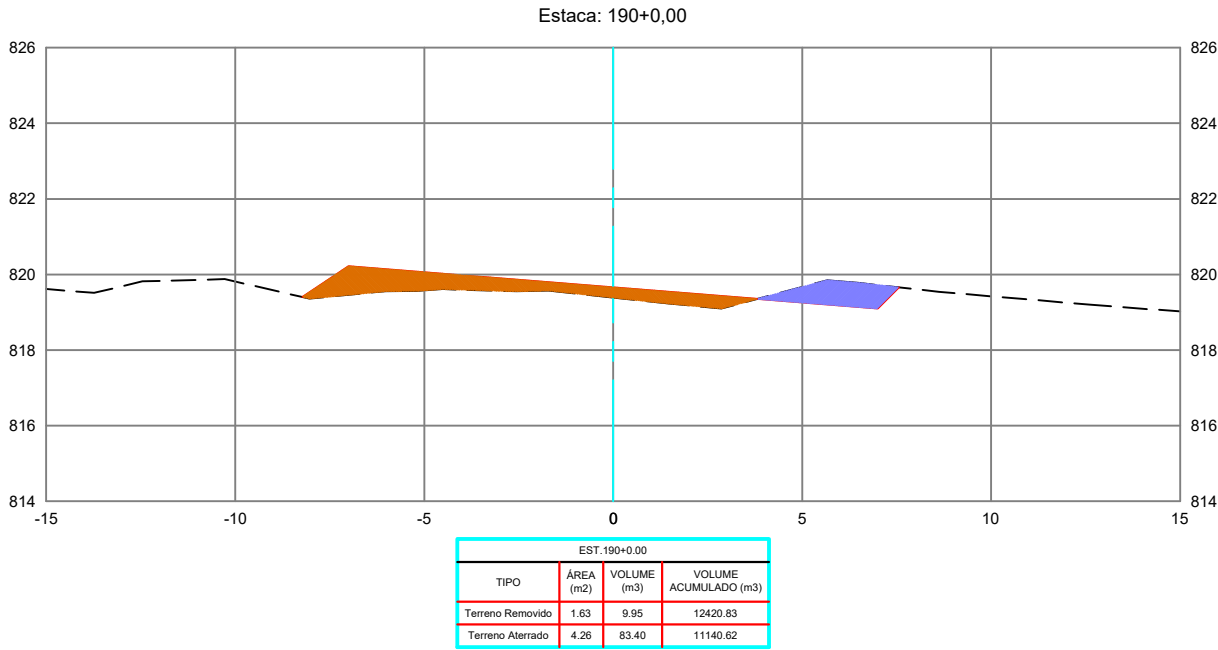

REVISÕES					
REV.	DATA	DESCRIÇÃO	EXECUÇÃO	VERIFICAÇÃO	APROV.
0	04/24	EMIÇÃO INICIAL	MSB	MHA	MHA

LEGENDA:

ARTICULAÇÃO

RESPONSÁVEIS TÉCNICOS:
OMAR CARDOSO ROSA FILHO - CREA nº 14.476/D-DF
PROJETISTAS:
OMAR CARDOSO ROSA FILHO
VERIFICAÇÃO:
DESENHISTAS:
ÉVERTON MESQUITA
APROVAÇÃO:



PREFEITURA DE
OUIDOR
Cuidando da nossa gente.

Prefeitura de Ouidor

LOCAL/MUNICÍPIO:
RODOVIA MUNICIPAL DO PARAÍSO / OUIDOR-GO





TÍTULO:
PROJETO EXECUTIVO
PROJETO DE TERRAPLENAGEM
SEÇÕES TRANSVERSAIS
PER. UBANO DE OUIDOR E REGIÃO DE PARAÍSO

ART:

REVISÃO: 0
DATA: 04/2024

FOLHA: PT - 67
ESCALA: 1 : 200

DESENHO: PT - 67 DE PT-224

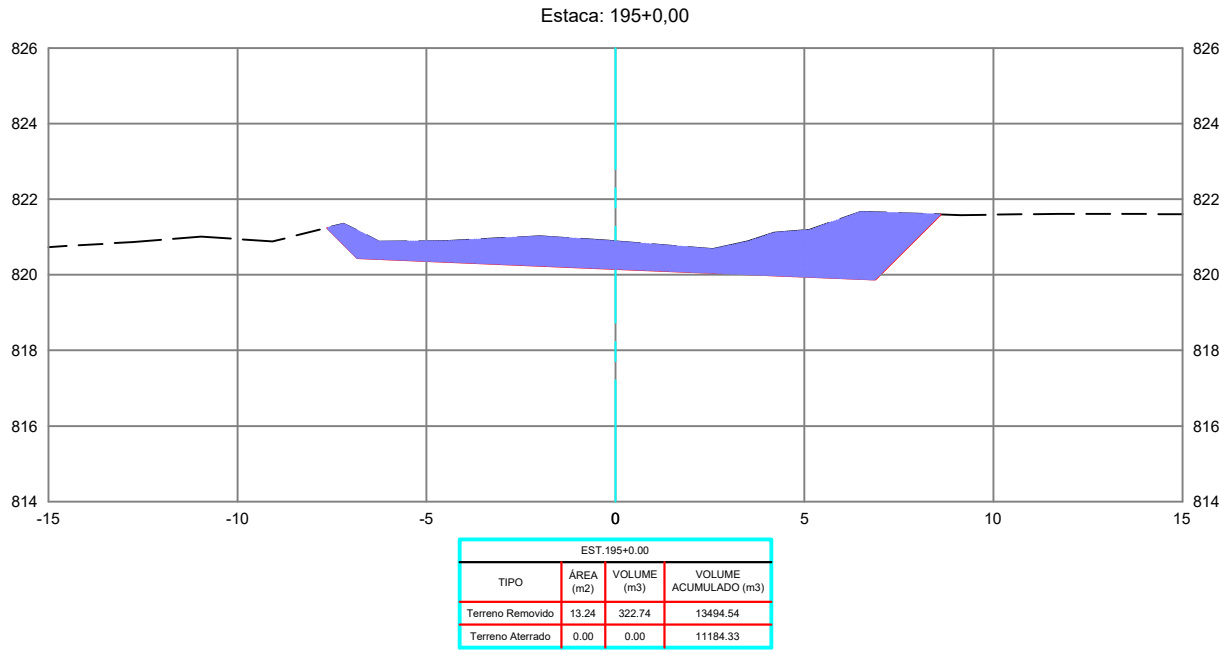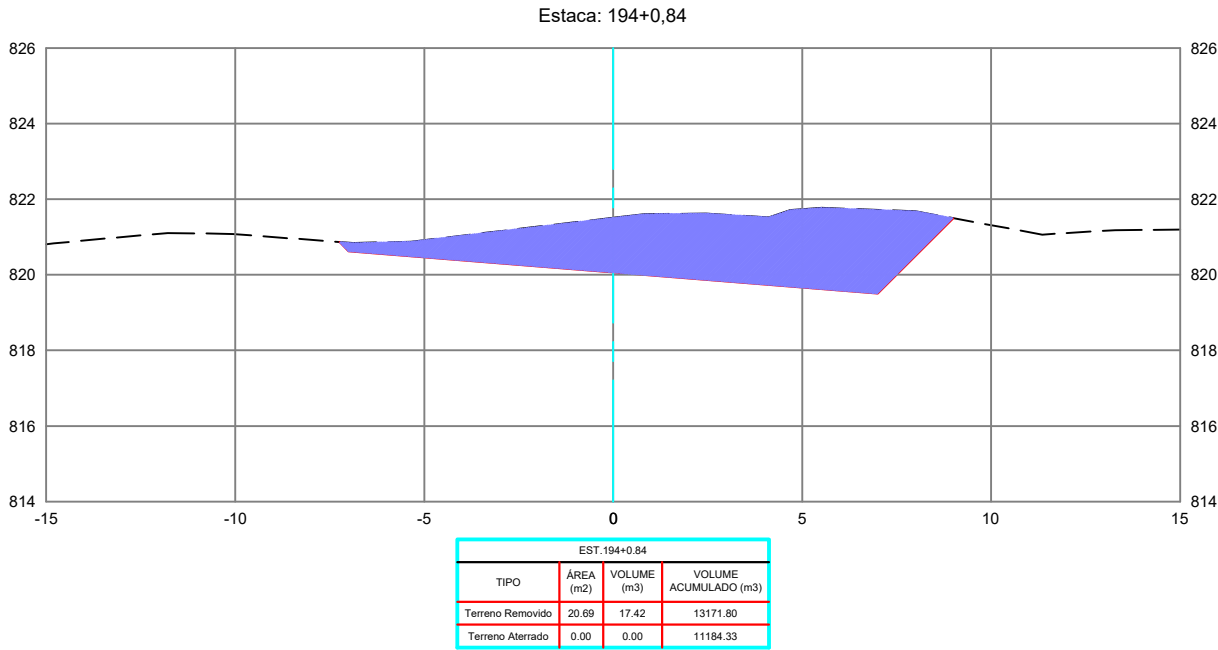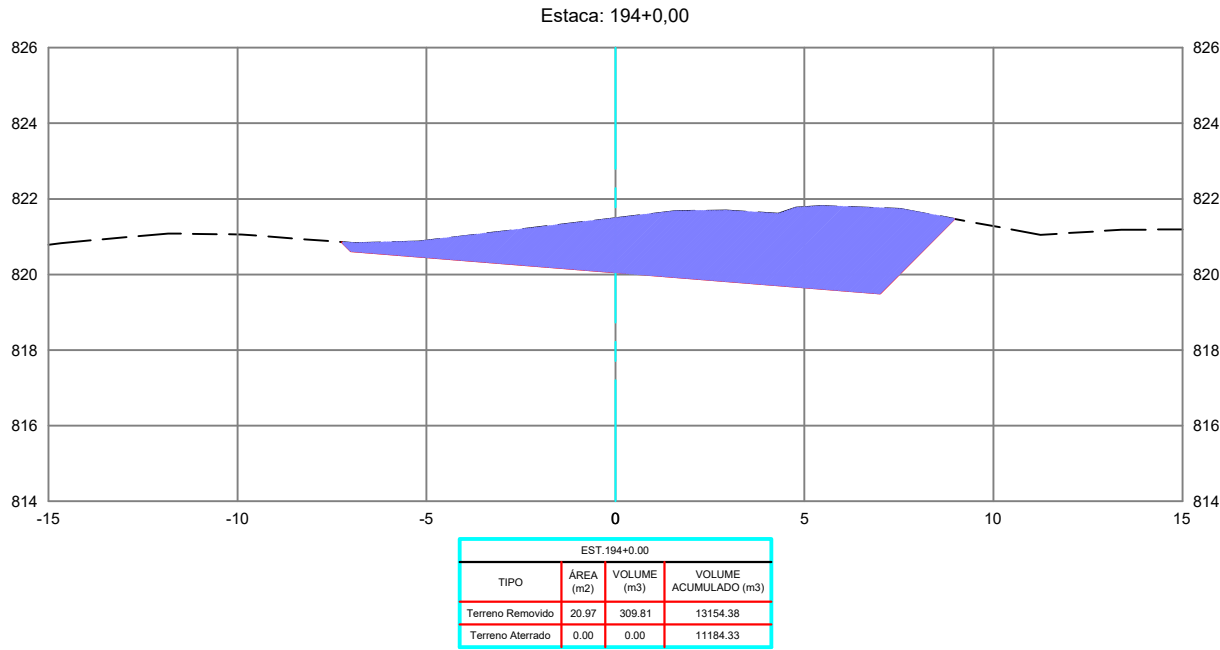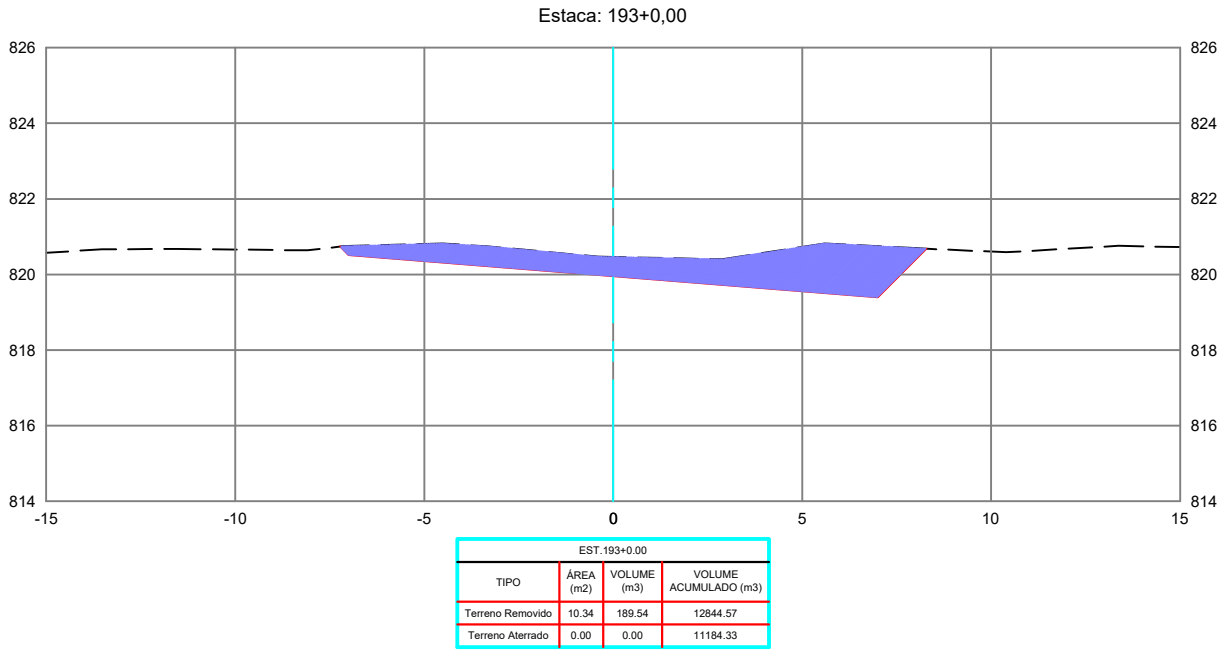

REVISÕES					
REV.	DATA	DESCRIÇÃO	EXECUÇÃO	VERIFICAÇÃO	APROV.
0	04/24	EMIÇÃO INICIAL	MSB	MHA	MHA

USCENDA:

ARTICULAÇÃO:

RESPONSÁVEL(S) TÉCNICO(S):
OMAR CARDOSO ROSA FILHO - CREA nº 14.476/D-DF
PROJETISTAS:
OMAR CARDOSO ROSA FILHO
VERIFICAÇÃO:
DESENHISTAS:
ÉVERTON MESQUITA
APROVAÇÃO:



PREFEITURA DE
OUIDOR
Cuidando da nossa gente.

Prefeitura de Ouvidor

LOCAL/MUNICÍPIO:
RODOVIA MUNICIPAL DO PARAÍSO / OUIDOR-GO





TÍTULO:
PROJETO EXECUTIVO
PROJETO DE TERRAPLENAGEM
SEÇÕES TRANSVERSAIS
PER. UBANO DE OUIDOR E REGIÃO DE PARAÍSO

ART:

REVISÃO: 0
DATA: 04/2024

FOLHA: PT - 68
ESCALA: 1 : 200

DESENHO: PT - 68 DE PT-224

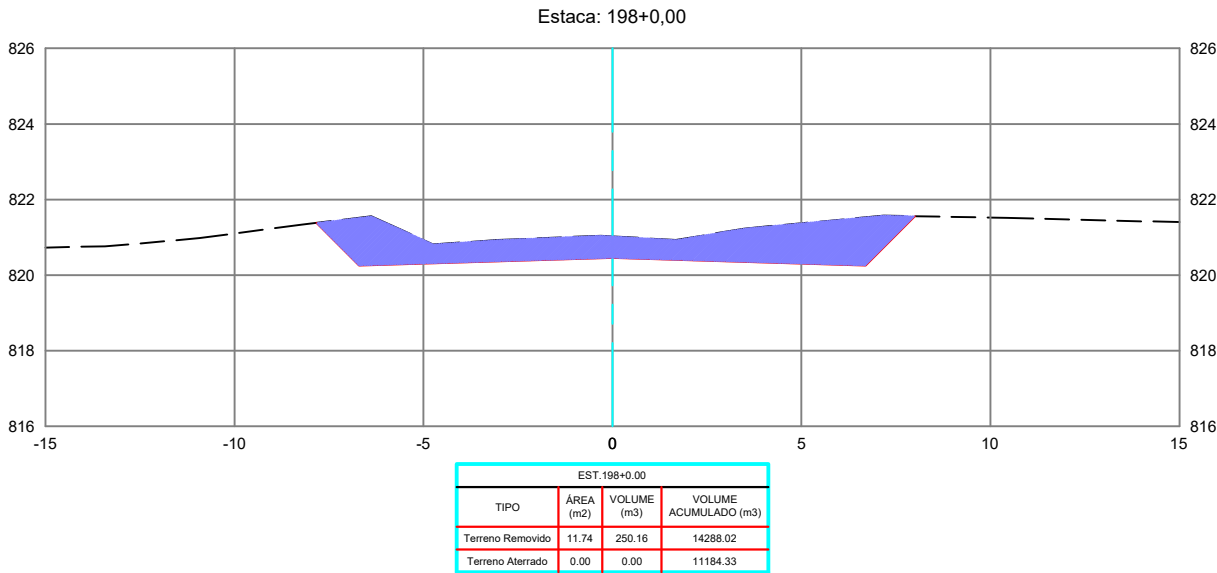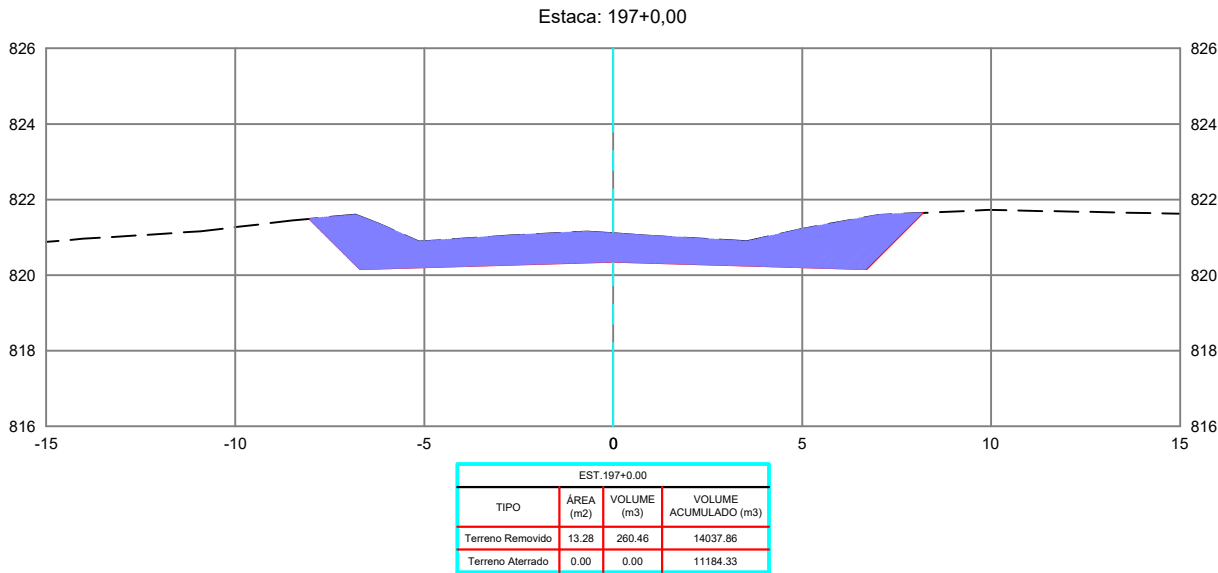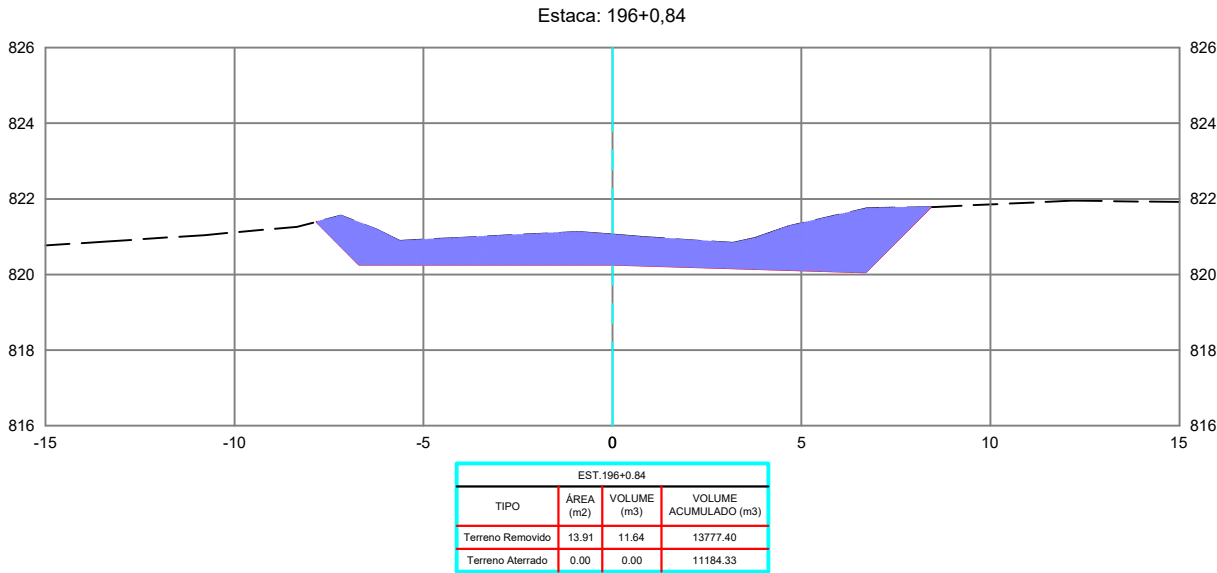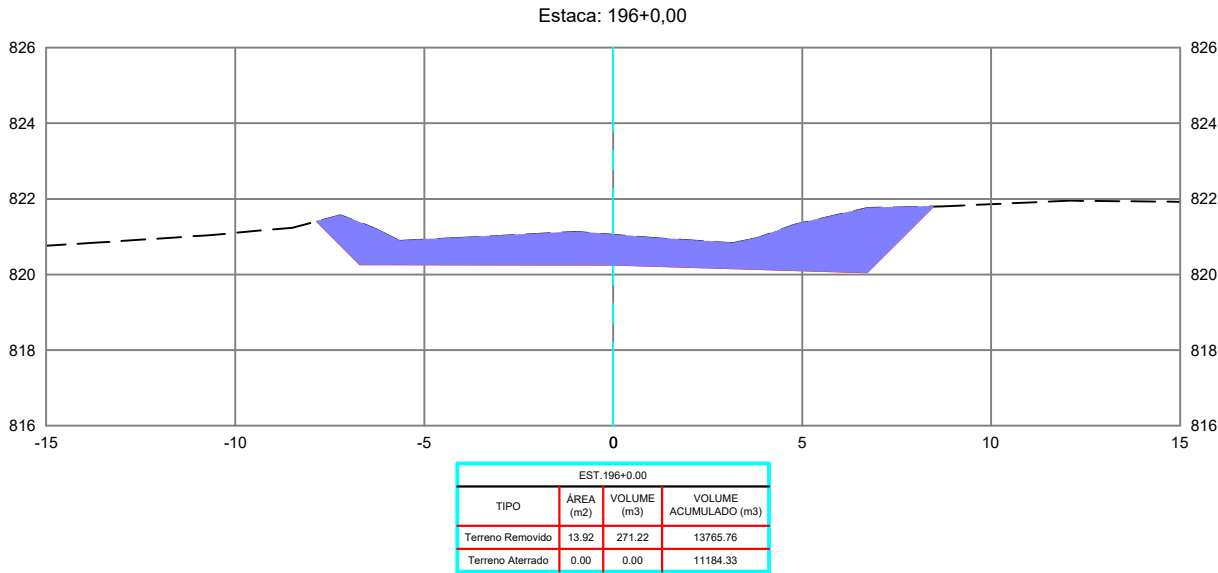

REVISÕES					
REV.	DATA	DESCRIÇÃO	EXECUÇÃO	VERIFICAÇÃO	APROV.
0	04/24	EMIÇÃO INICIAL	MSB	MHA	MHA

USCENDA:

ARTICULAÇÃO:

RESPONSÁVEL(S) TÉCNICO(S):
OMAR CARDOSO ROSA FILHO - CREA nº 14.476/D-DF
PROJETISTA(S):
OMAR CARDOSO ROSA FILHO
VERIFICAÇÃO:
DESENHISTA(S):
ÉVERTON MESQUITA
APROVAÇÃO:



Prefeitura de Ouvidor

LOCAL/MUNICÍPIO:
RODOVIA MUNICIPAL DO PARAÍSO / OUVIDOR-GO





TÍTULO:
PROJETO EXECUTIVO
PROJETO DE TERRAPLENAGEM
SEÇÕES TRANSVERSAIS
PER. UBANO DE OUVIDOR E REGIÃO DE PARAÍSO

ART:

REVISÃO:
0
DATA:
04/2024

FOLHA:
PT - 69
ESCALA:
1 : 200

DESENHO:
PT - 69 DE PT-224

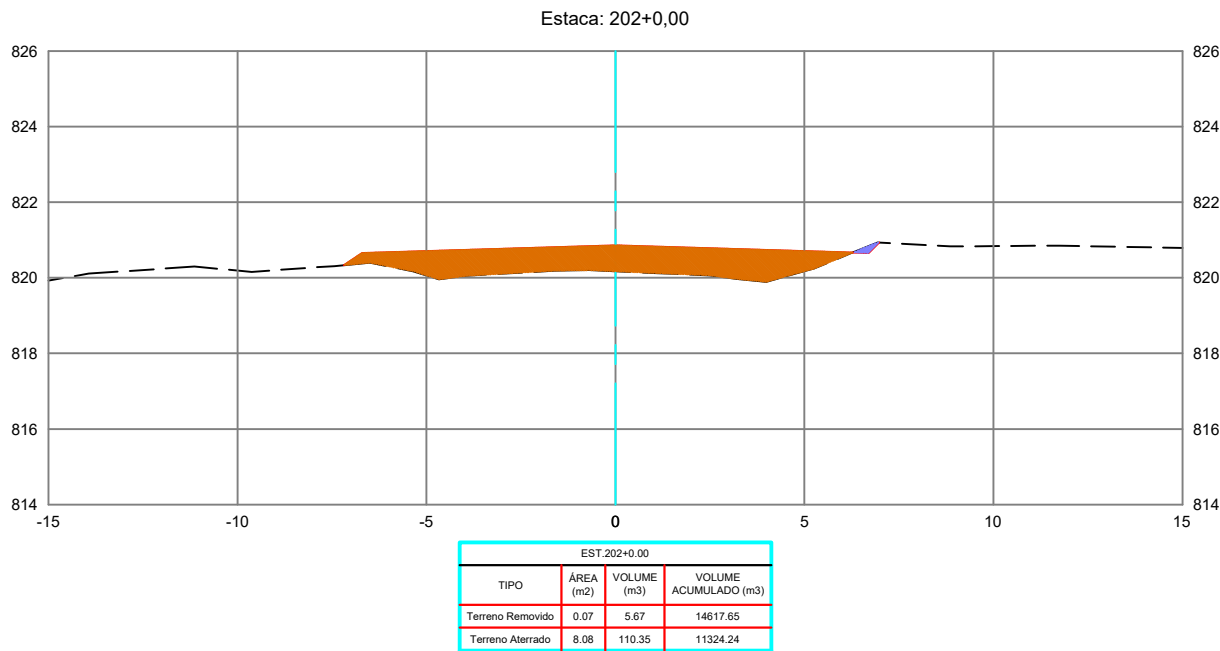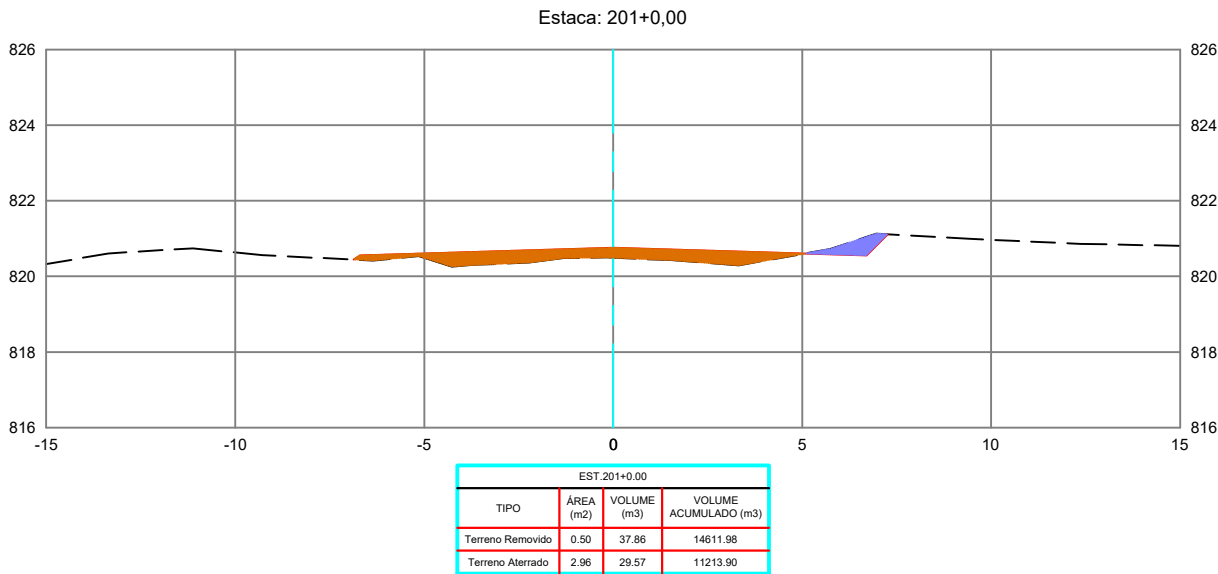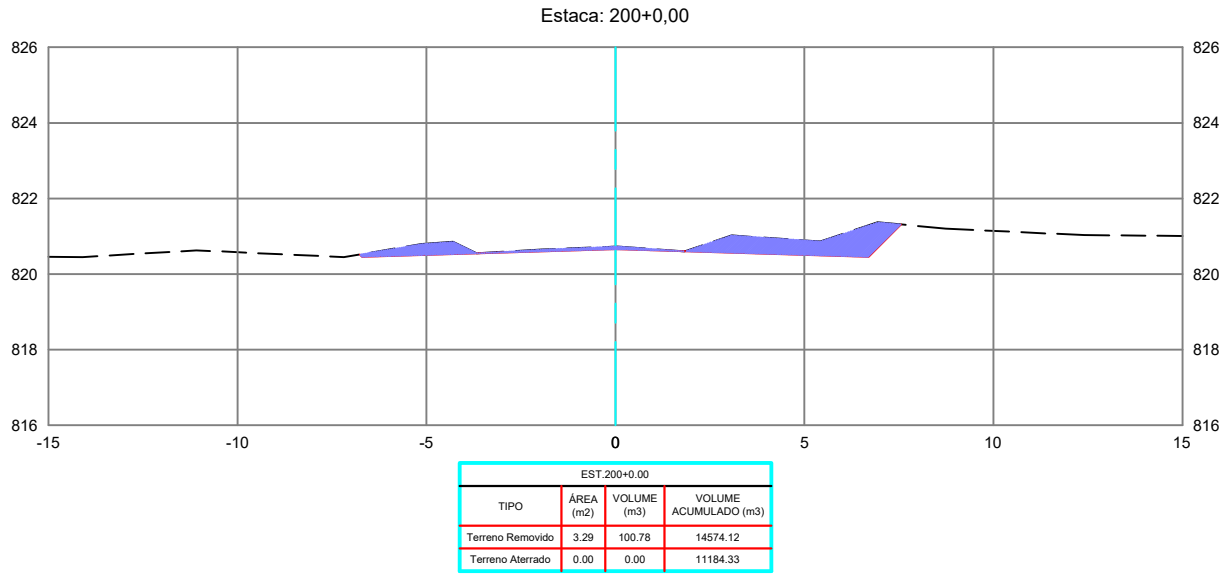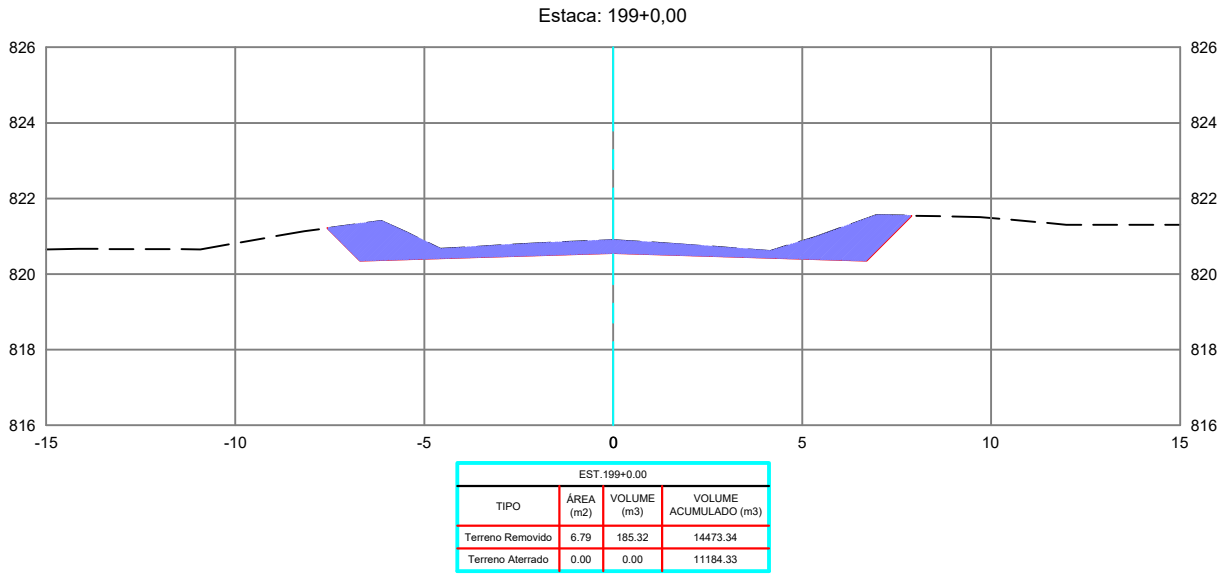

REVISÕES					
REV.	DATA	DESCRIÇÃO	EXECUÇÃO	VERIFICAÇÃO	APROV.
0	04/24	EMIÇÃO INICIAL	MSB	MHA	MHA

LEGENDA:

ARTICULAÇÃO

RESPONSÁVEL(S) TÉCNICO(S):
OMAR CARDOSO ROSA FILHO - CREA nº 14.476/D-DF
PROJETISTAS:
OMAR CARDOSO ROSA FILHO
VERIFICAÇÃO:
DESENHISTAS:
ÉVERTON MESQUITA
APROVAÇÃO:



PREFEITURA DE
OUIDOR
Cuidando da nossa gente.

Prefeitura de Ouidor

LOCAL/MUNICÍPIO:
RODOVIA MUNICIPAL DO PARAÍSO / OUIDOR-GO





TÍTULO:
PROJETO EXECUTIVO
PROJETO DE TERRAPLENAGEM
SEÇÕES TRANSVERSAIS
PER. UBANO DE OUIDOR E REGIÃO DE PARAÍSO

ART:

REVISÃO: 0 DATA: 04/2024

FOLHA: PT - 70 ESCALA: 1 : 200

DESENHO: PT - 70 DE PT-224

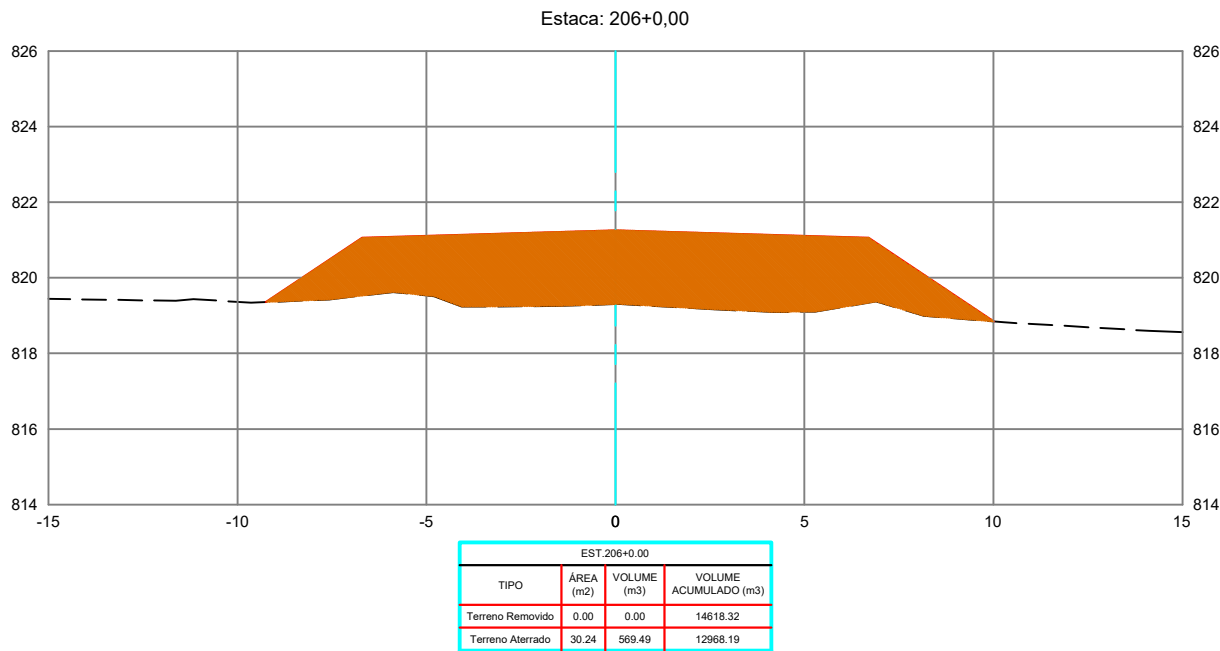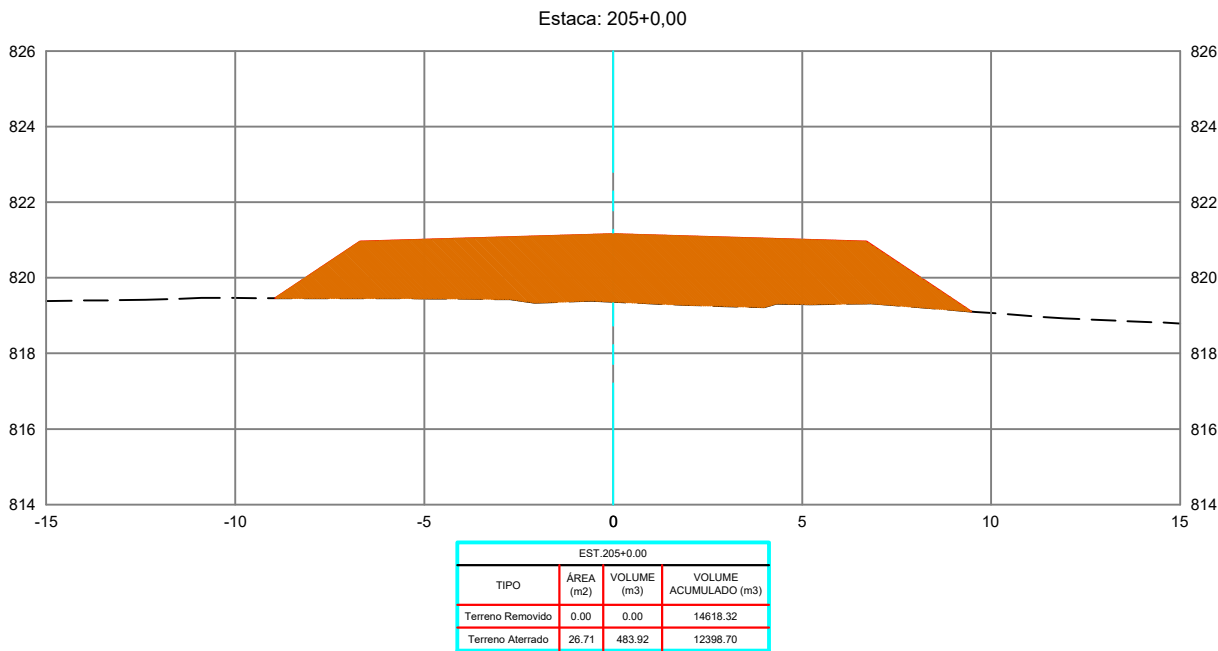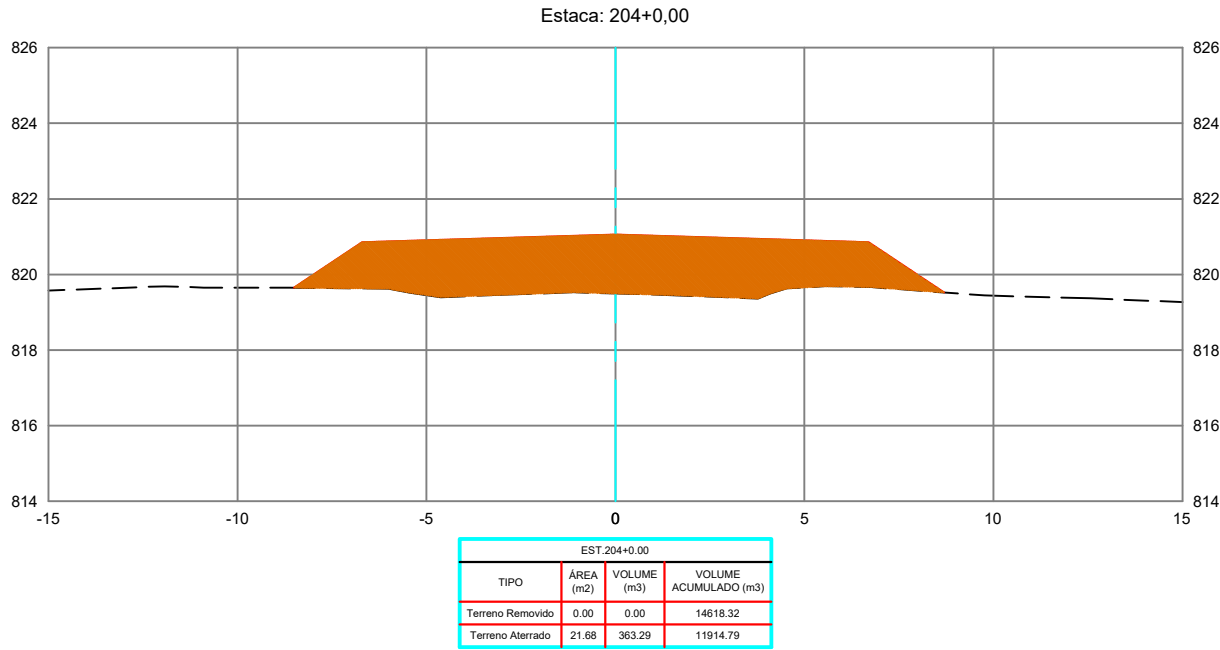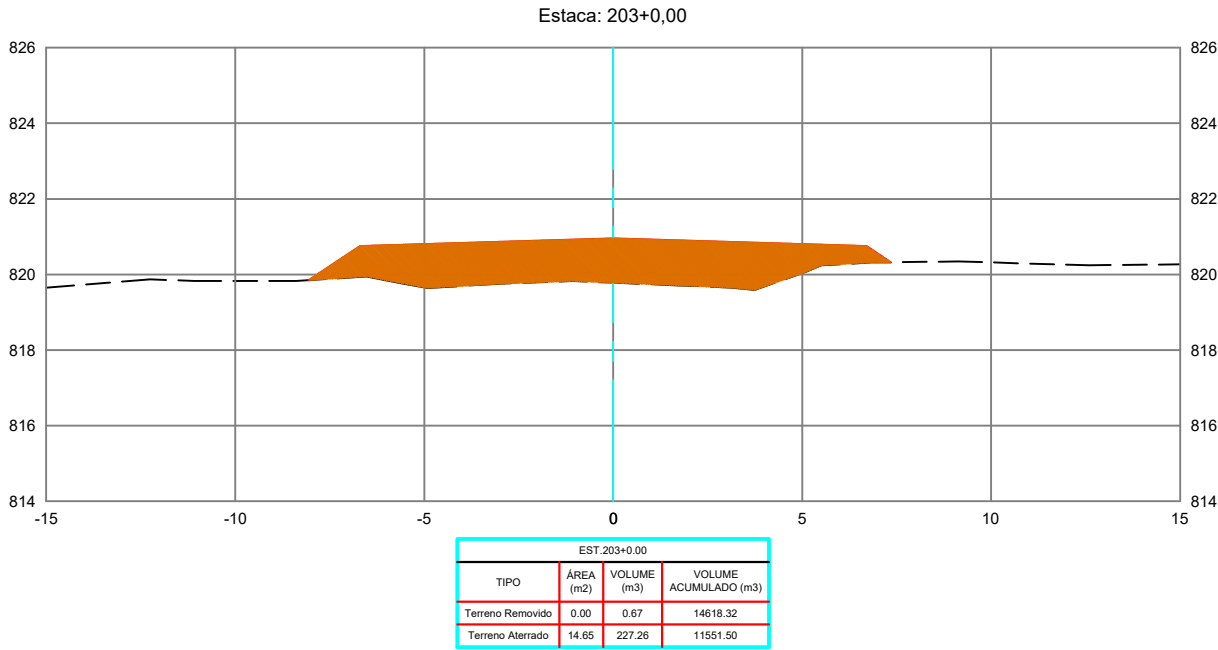

REVISÕES					
REV.	DATA	DESCRIÇÃO	EXECUÇÃO	VERIFICAÇÃO	APROV.
0	04/24	EMIÇÃO INICIAL	MSB	MHA	MHA

LEGENDA:

ARTICULAÇÃO

RESPONSÁVEIS TÉCNICOS:
OMAR CARDOSO ROSA FILHO - CREA nº 14.476/D-DF
PROJETISTAS:
OMAR CARDOSO ROSA FILHO
VERIFICAÇÃO:
DESENHISTAS:
ÉVERTON MESQUITA
APROVAÇÃO:



PREFEITURA DE
OUIDOR
Cuidando da nossa gente.

Prefeitura de Ouidor

LOCAL/MUNICÍPIO:
RODOVIA MUNICIPAL DO PARAÍSO / OUIDOR-GO





TÍTULO:
PROJETO EXECUTIVO
PROJETO DE TERRAPLENAGEM
SEÇÕES TRANSVERSAIS
PER. UBANO DE OUIDOR E REGIÃO DE PARAÍSO

ART:

REVISÃO: 0 DATA: 04/2024

FOLHA: PT - 71 ESCALA: 1 : 200

DESENHO: PT - 71 DE PT-224

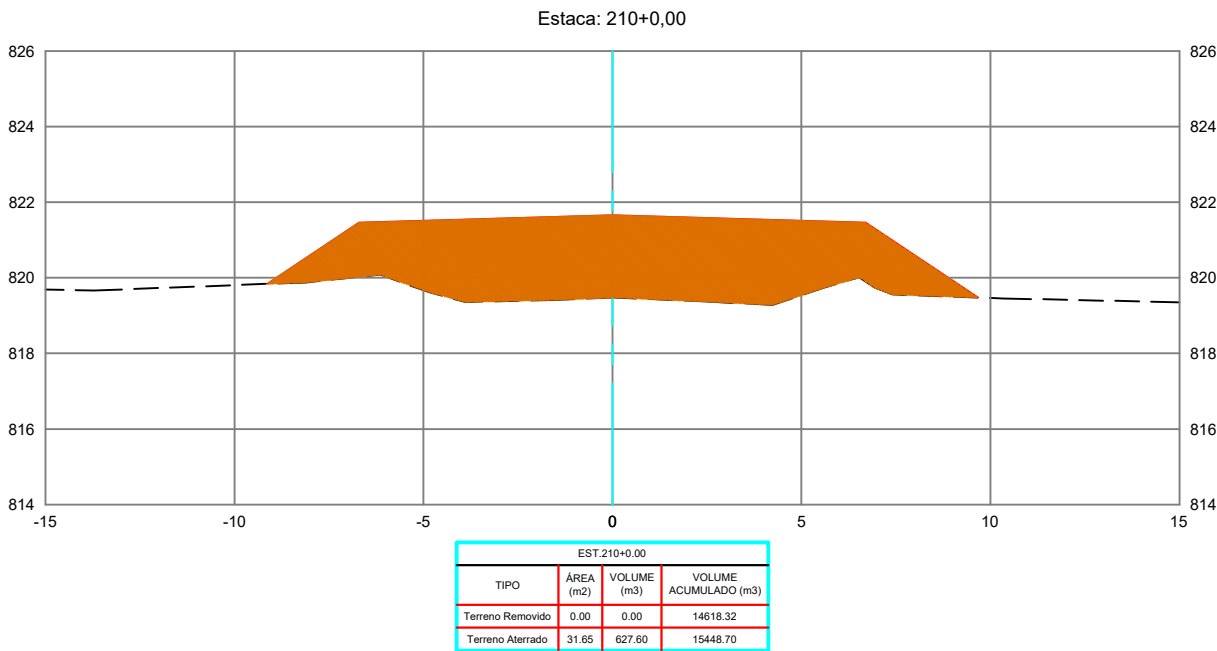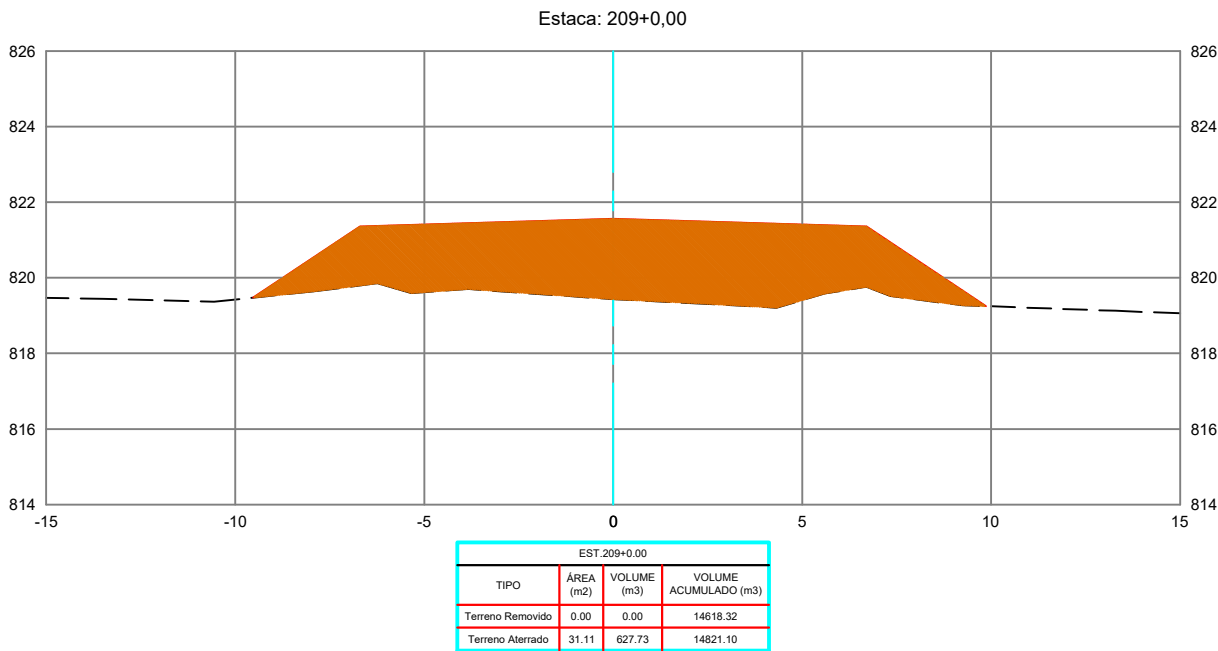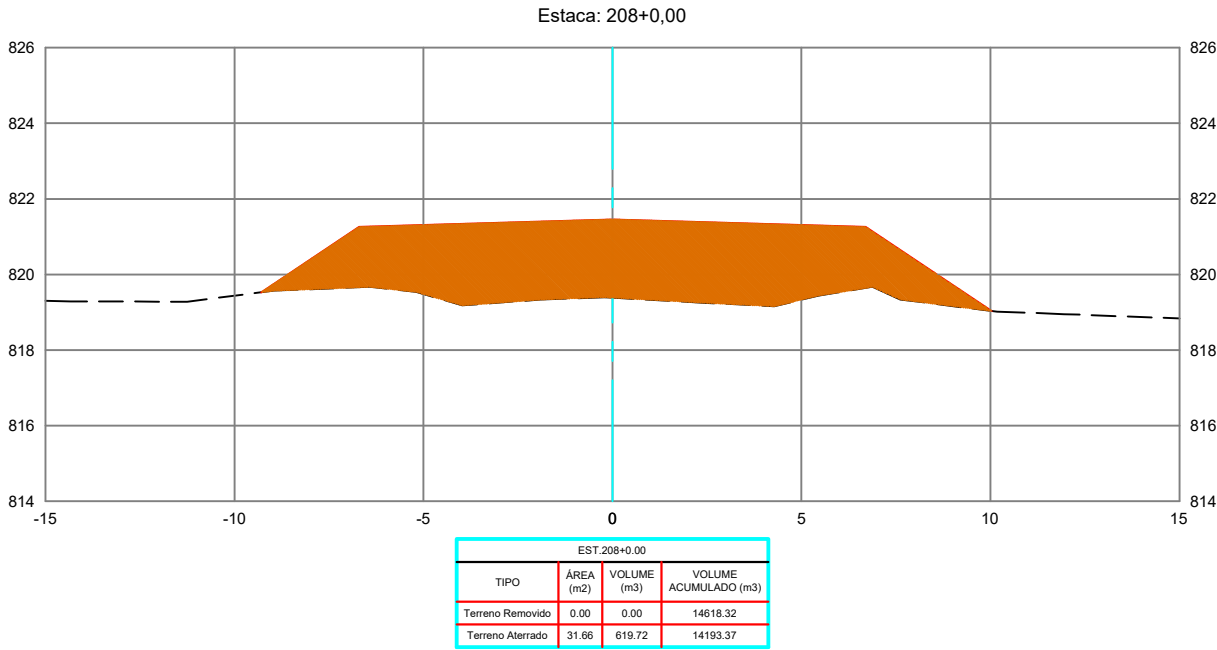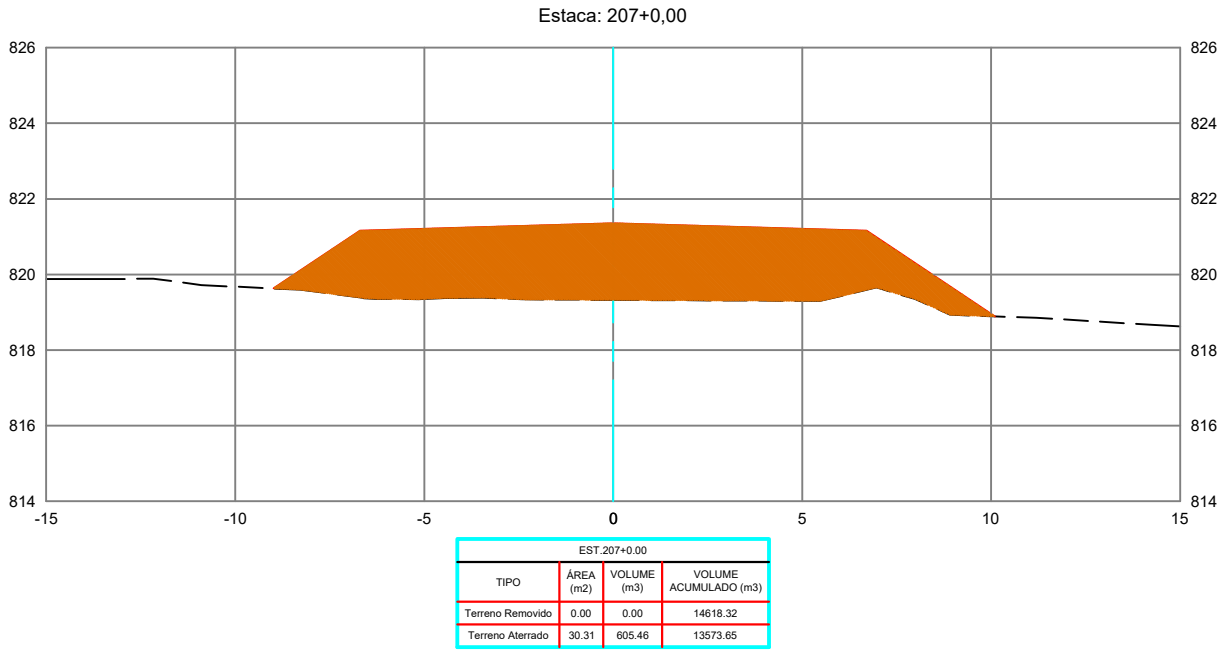

REVISÕES					
REV.	DATA	DESCRIÇÃO	EXECUÇÃO	VERIFICAÇÃO	APROV.
0	04/24	EMIÇÃO INICIAL	MSB	MHA	MHA

LEGENDA:

ARTICULAÇÃO

RESPONSÁVEIS TÉCNICOS:
OMAR CARDOSO ROSA FILHO - CREA nº 14.476/D-DF
PROJETISTAS:
OMAR CARDOSO ROSA FILHO
VERIFICAÇÃO:
DESENHISTAS:
ÉVERTON MESQUITA
APROVAÇÃO:



Prefeitura de Ouvidor

LOCAL/MUNICÍPIO:
RODOVIA MUNICIPAL DO PARAÍSO / OUVIDOR-GO





TÍTULO:
PROJETO EXECUTIVO
PROJETO DE TERRAPLENAGEM
SEÇÕES TRANSVERSAIS
PER. UBANO DE OUVIDOR E REGIÃO DE PARAÍSO

ART:

REVISÃO: 0
DATA: 04/2024

FOLHA: PT - 72
ESCALA: 1 : 200

DESENHO: PT - 72 DE PT-224

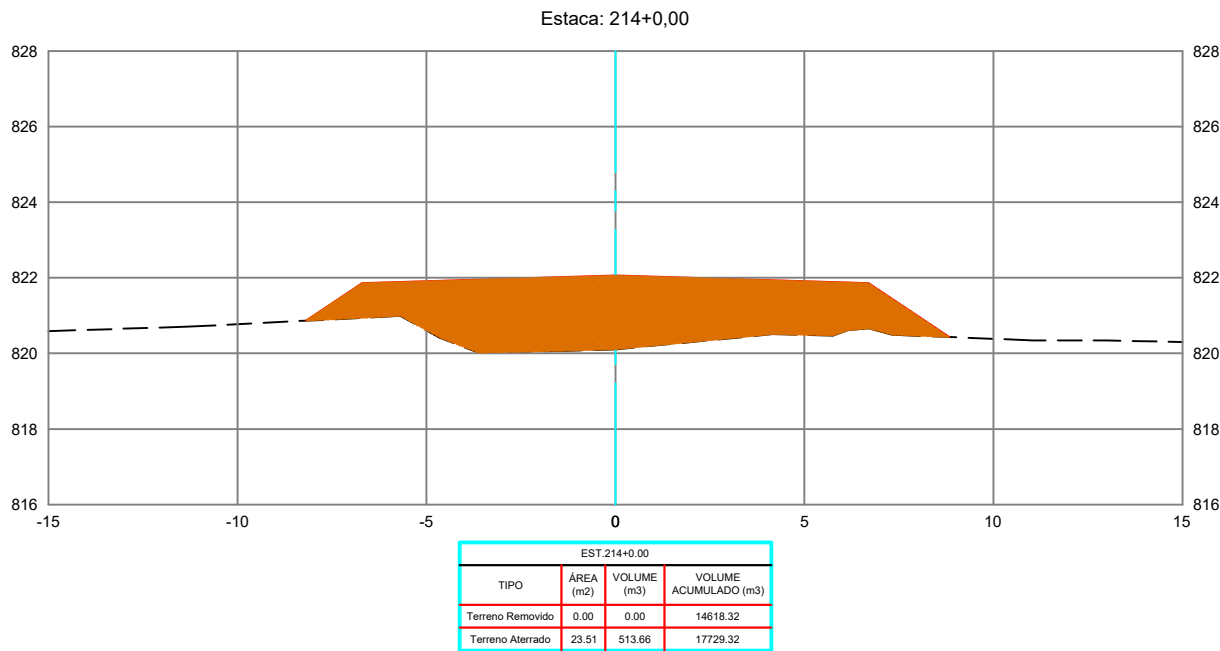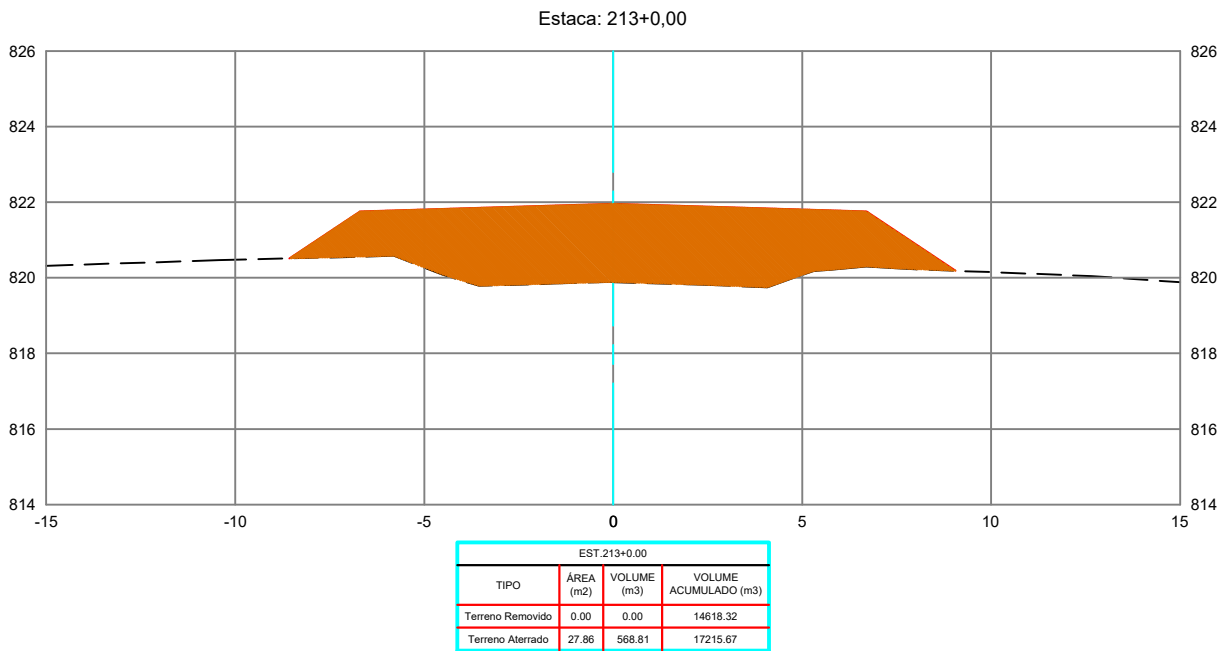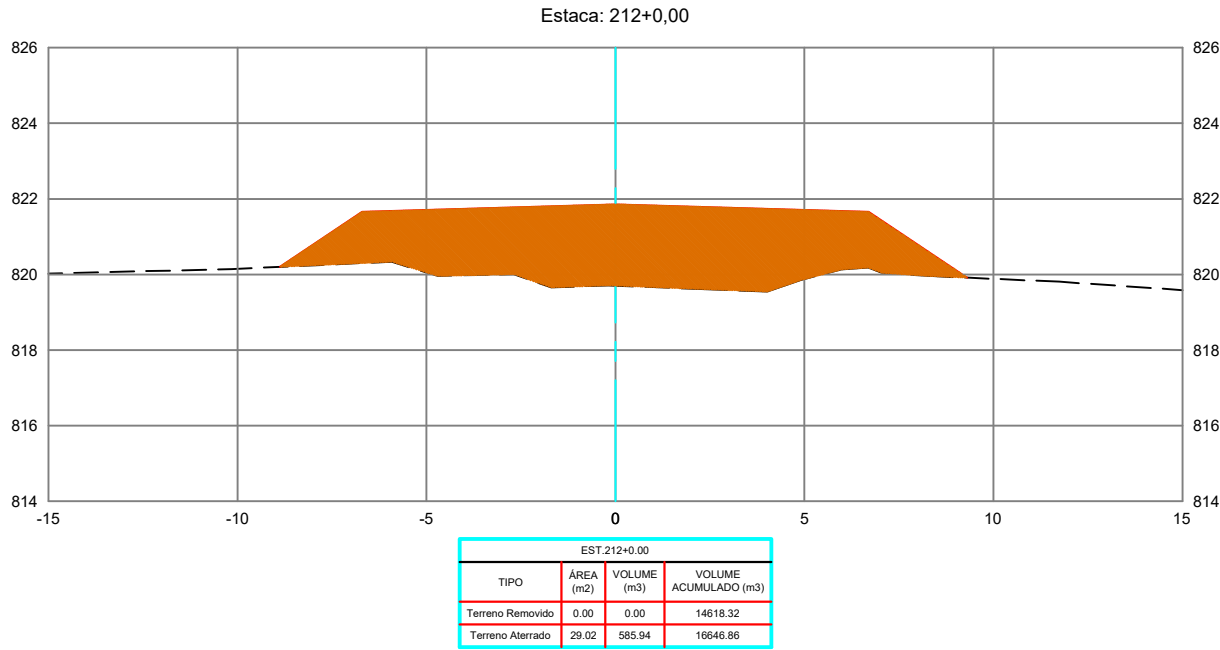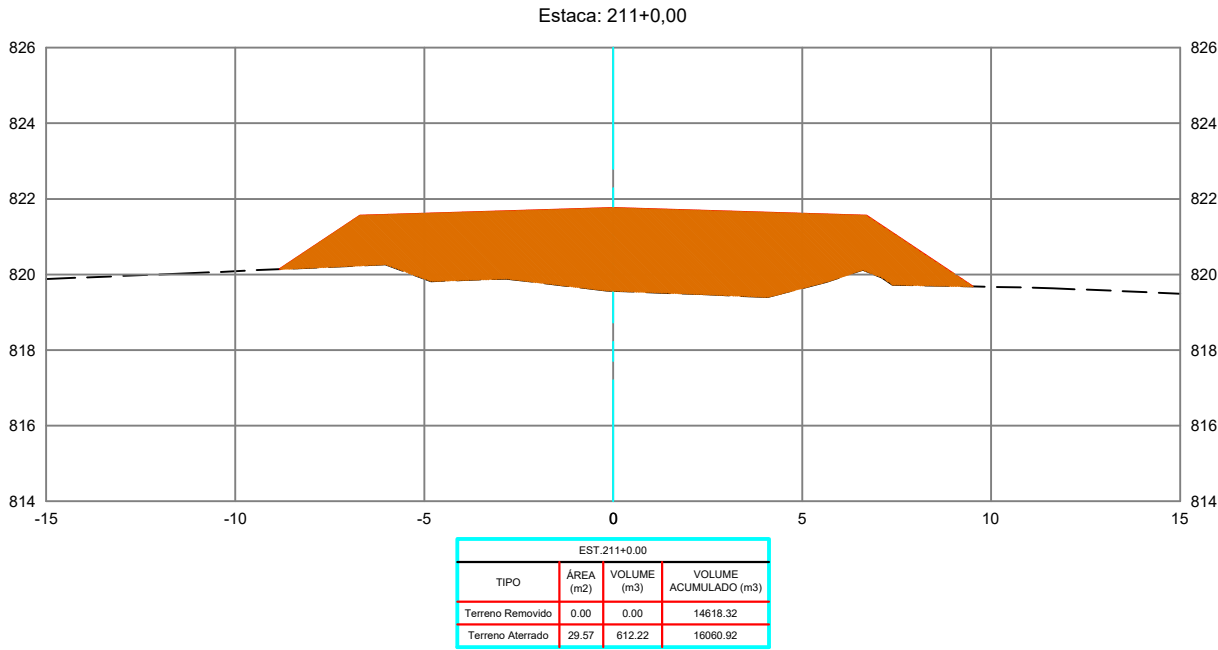

REVISÕES					
REV.	DATA	DESCRIÇÃO	EXECUÇÃO	VERIFICAÇÃO	APROV.
0	04/24	EMIÇÃO INICIAL	MSB	MHA	MHA

LEGENDA:

ARTICULAÇÃO

RESPONSÁVEIS TÉCNICOS:
OMAR CARDOSO ROSA FILHO - CREA nº 14.476/D-DF
PROJETISTAS:
OMAR CARDOSO ROSA FILHO
VERIFICAÇÃO:
DESENHISTAS:
ÉVERTON MESQUITA
APROVAÇÃO:



PREFEITURA DE
OUIDOR
Cuidando da nossa gente.

Prefeitura de Ouvidor

LOCAL/MUNICÍPIO:
RODOVIA MUNICIPAL DO PARAÍSO / OUIDOR-GO





TÍTULO:
PROJETO EXECUTIVO
PROJETO DE TERRAPLENAGEM
SEÇÕES TRANSVERSAIS
PER. UBANO DE OUIDOR E REGIÃO DE PARAÍSO

ART:

REVISÃO: 0 DATA: 04/2024

FOLHA: PT - 73 ESCALA: 1 : 200

DESENHO: PT - 73 DE PT-224

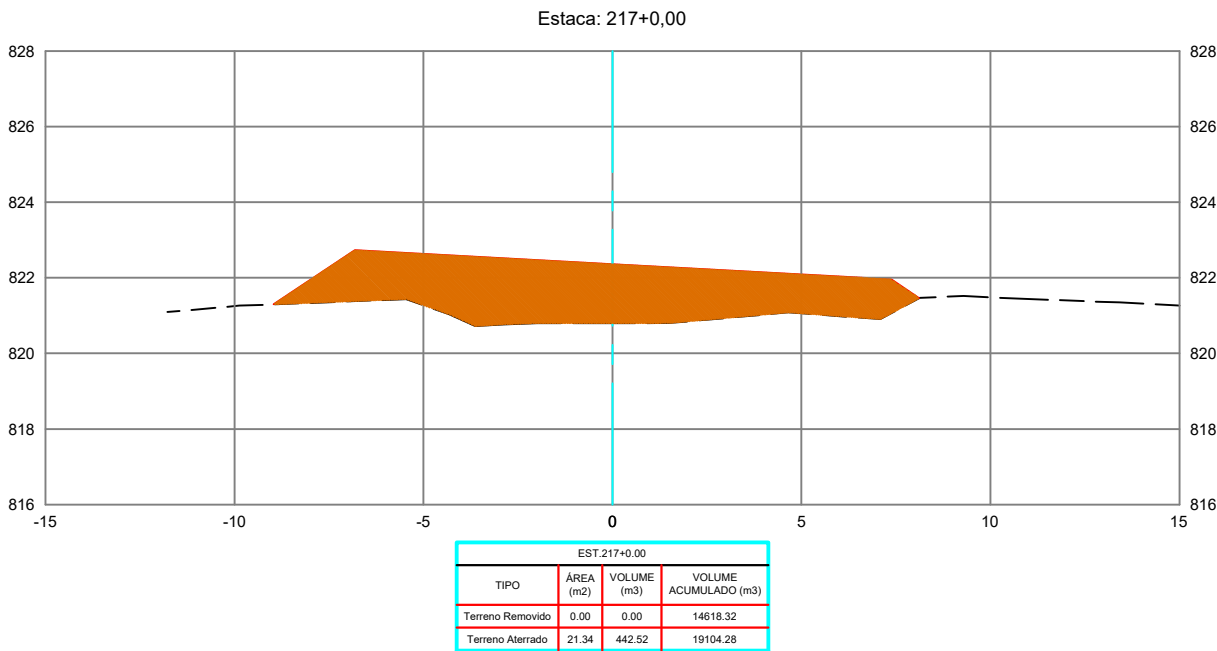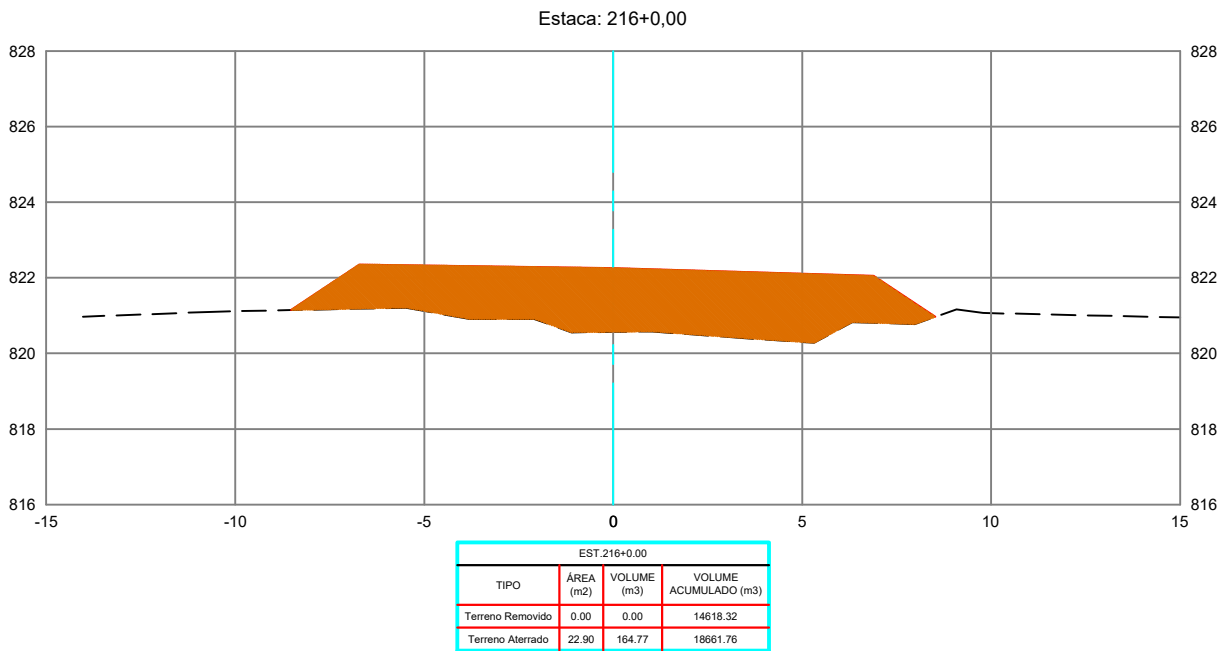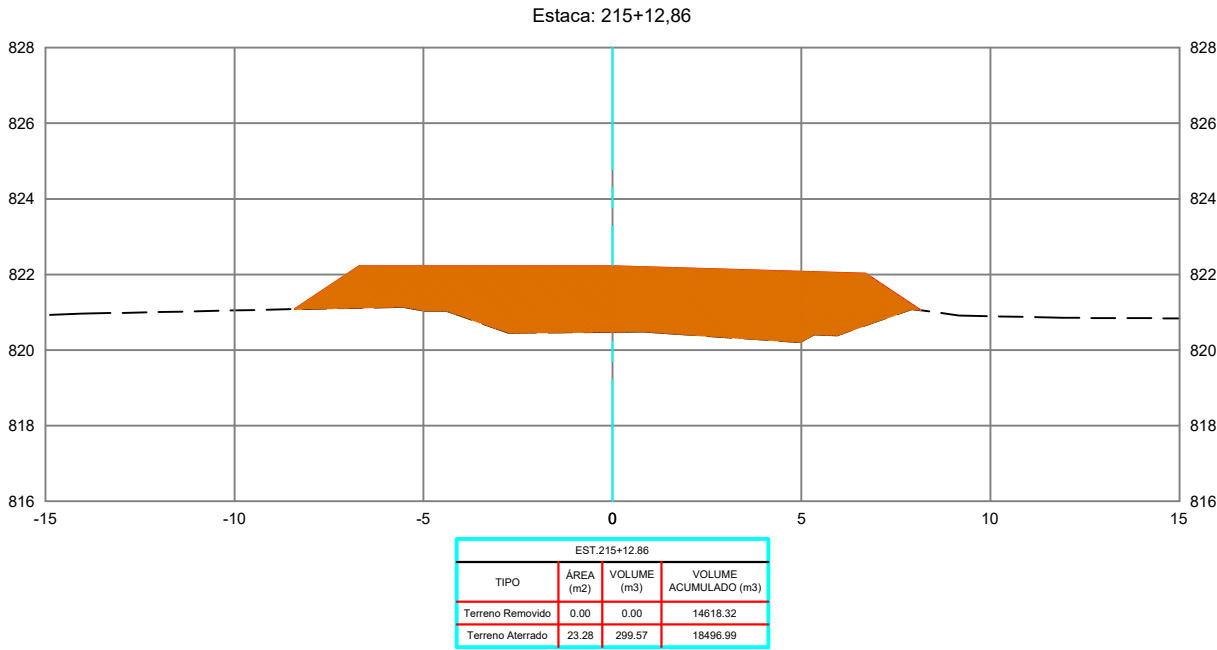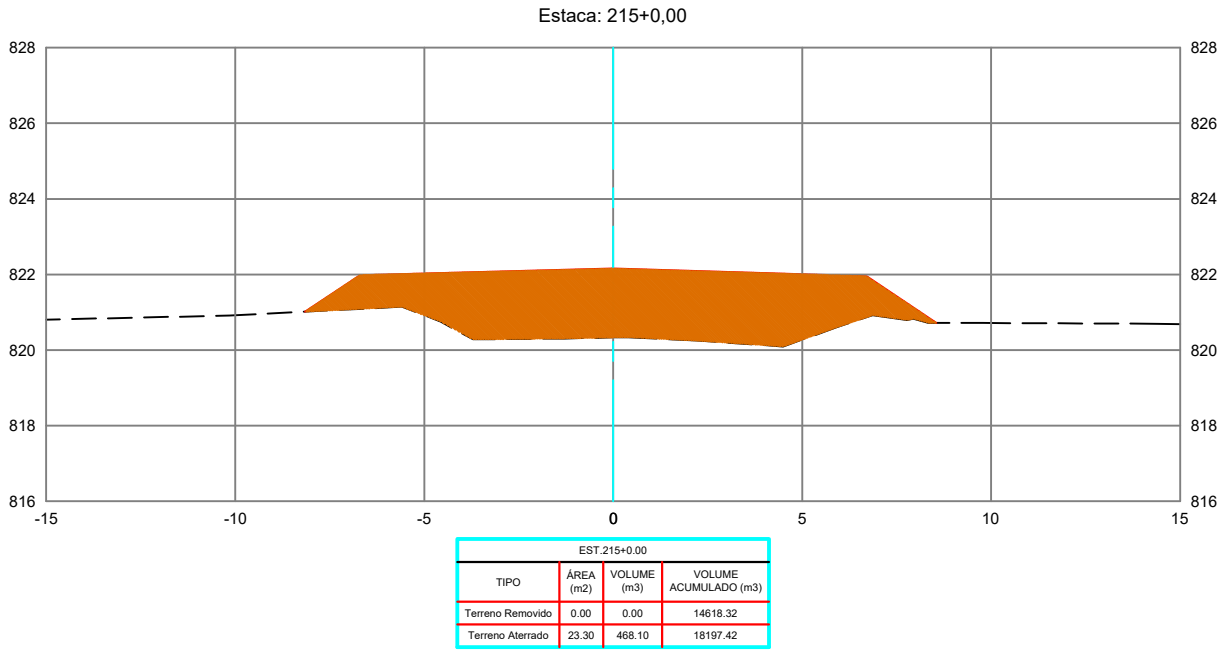

REVISÕES					
REV.	DATA	DESCRIÇÃO	EXECUÇÃO	VERIFICAÇÃO	APROV.
0	04/24	EMIÇÃO INICIAL	MSB	MHA	MHA

LEGENDA:

ARTICULAÇÃO

RESPONSÁVEIS TÉCNICOS:
OMAR CARDOSO ROSA FILHO - CREA nº 14.476/D-DF
PROJETISTAS:
OMAR CARDOSO ROSA FILHO
VERIFICAÇÃO:
DESENHISTAS:
ÉVERTON MESQUITA
APROVAÇÃO:



PREFEITURA DE
OUIDOR
Cuidando da nossa gente.

Prefeitura de Ouidor

LOCAL/MUNICÍPIO:
RODOVIA MUNICIPAL DO PARAÍSO / OUIDOR-GO





TÍTULO:
PROJETO EXECUTIVO
PROJETO DE TERRAPLENAGEM
SEÇÕES TRANSVERSAIS
PER. UBANO DE OUIDOR E REGIÃO DE PARAÍSO

ART:

REVISÃO: 0
DATA: 04/2024

FOLHA: PT - 74
ESCALA: 1 : 200

DESENHO: PT - 74 DE PT-224

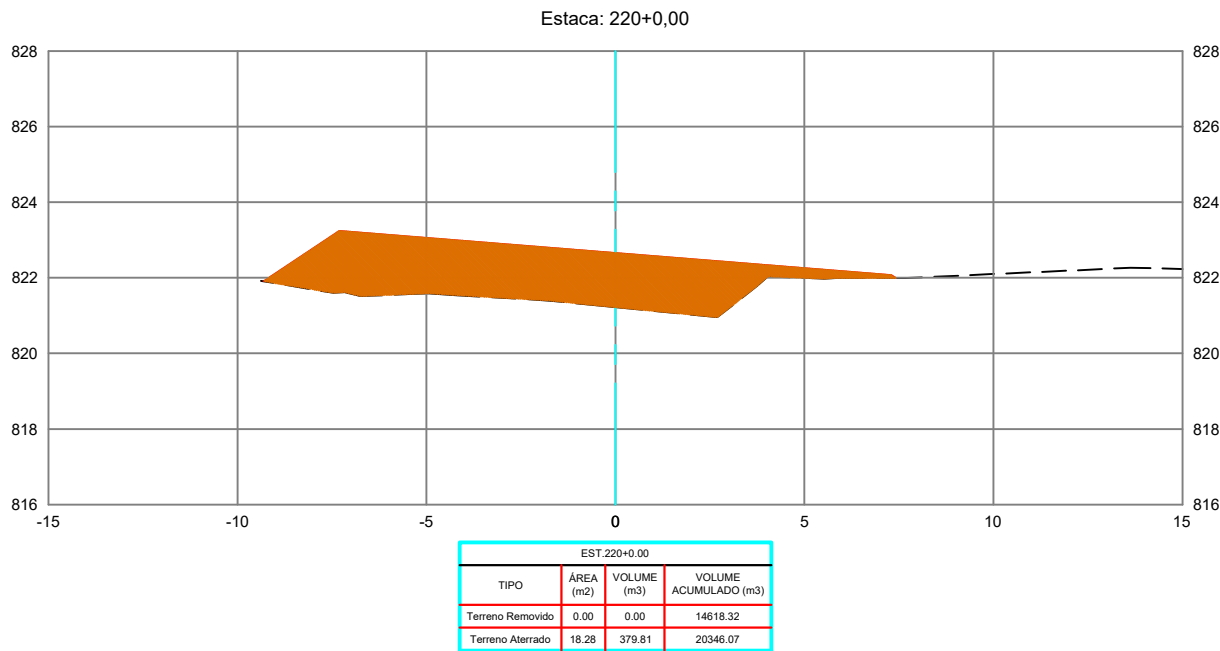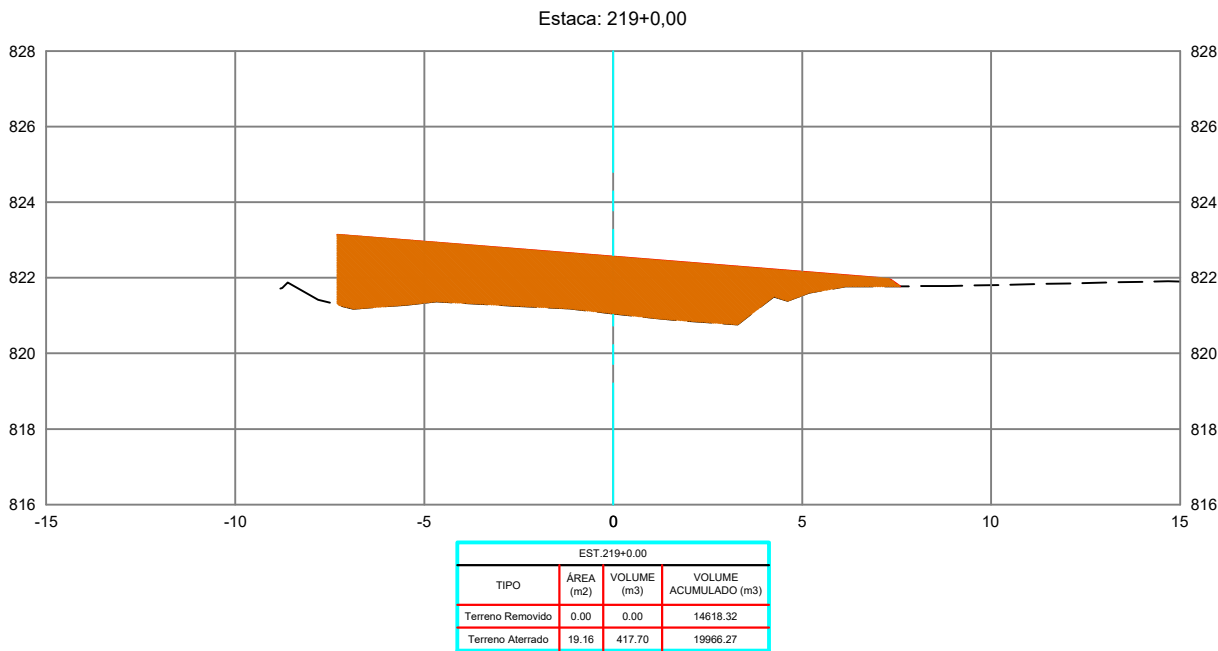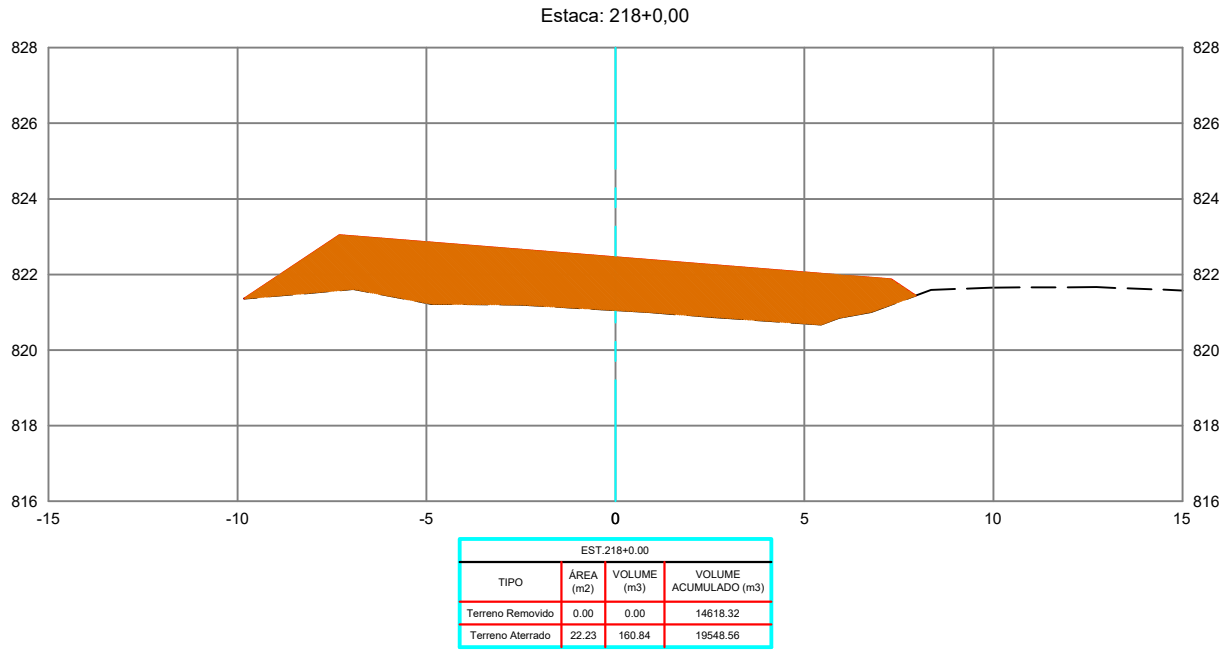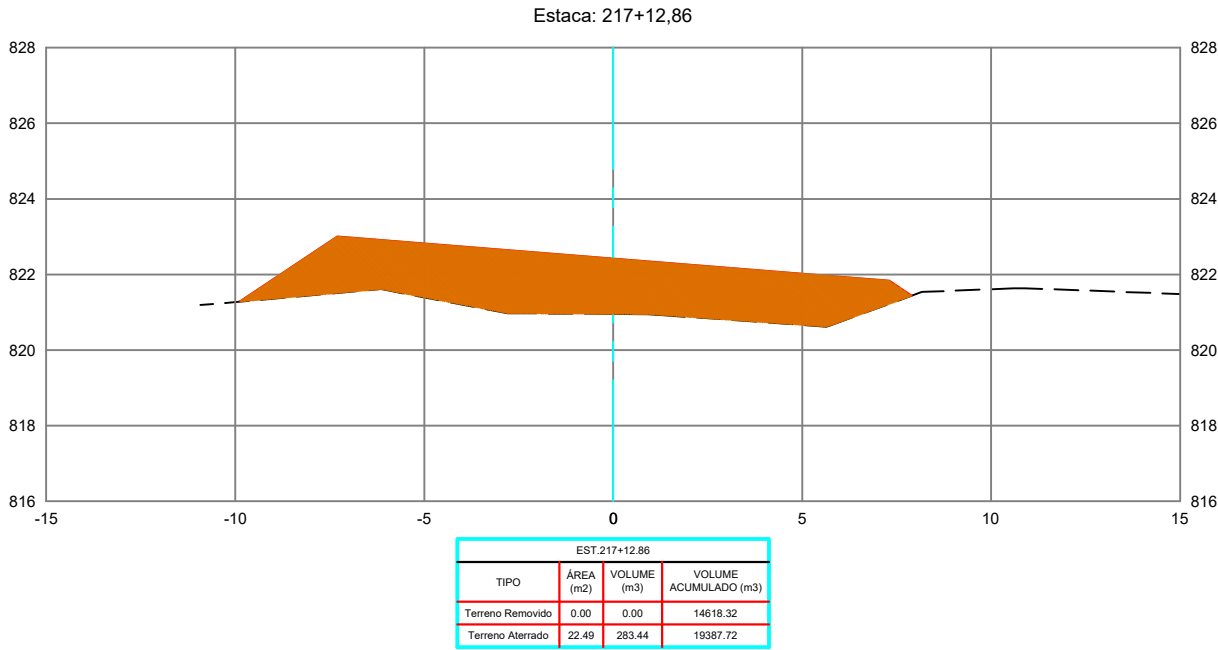

REVISÕES					
REV.	DATA	DESCRIÇÃO	EXECUÇÃO	VERIFICAÇÃO	APROV.
0	04/24	EMIÇÃO INICIAL	MSB	MHA	MHA

LEGENDA:

ARTICULAÇÃO

RESPONSÁVEIS TÉCNICOS:
OMAR CARDOSO ROSA FILHO - CREA nº 14.476/D-DF
PROJETISTAS:
OMAR CARDOSO ROSA FILHO
VERIFICAÇÃO:
DESENHISTAS:
ÉVERTON MESQUITA
APROVAÇÃO:



PREFEITURA DE
OUIDOR
Cuidando da nossa gente.

Prefeitura de Ouidor

LOCAL/MUNICÍPIO:
RODOVIA MUNICIPAL DO PARAÍSO / OUIDOR-GO





TÍTULO:
PROJETO EXECUTIVO
PROJETO DE TERRAPLENAGEM
SEÇÕES TRANSVERSAIS
PER. UBANO DE OUIDOR E REGIÃO DE PARAÍSO

ART:

REVISÃO: 0
DATA: 04/2024

FOLHA: PT - 75
ESCALA: 1 : 200

DESENHO:
PT - 75 DE PT-224

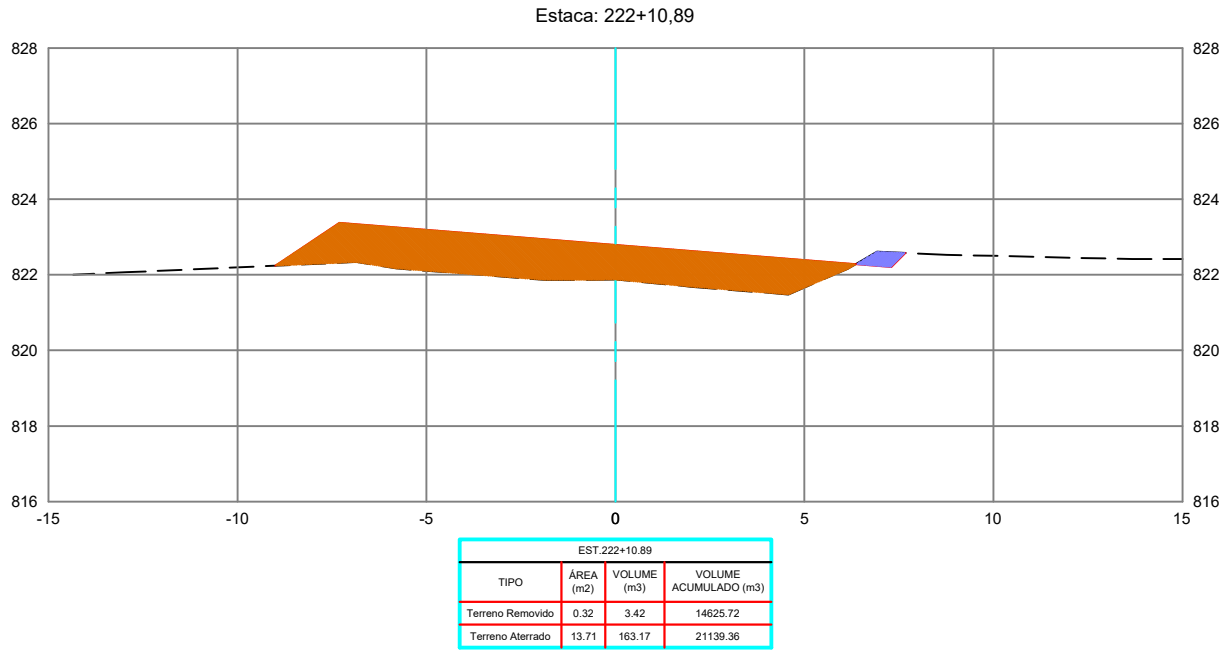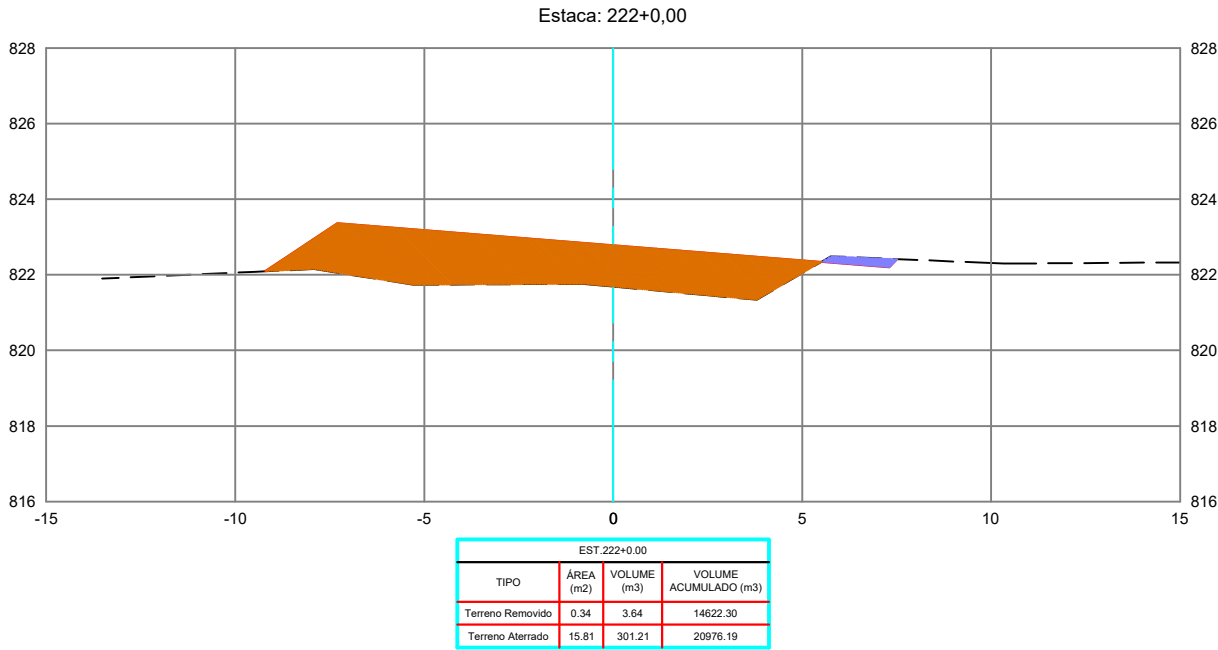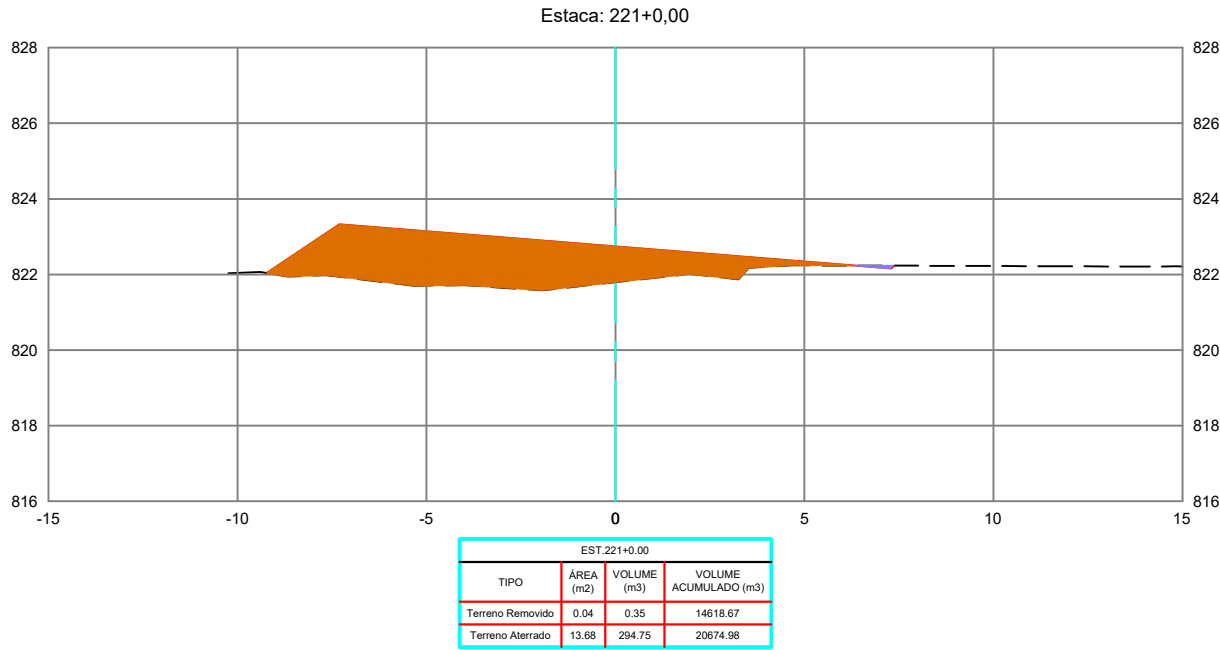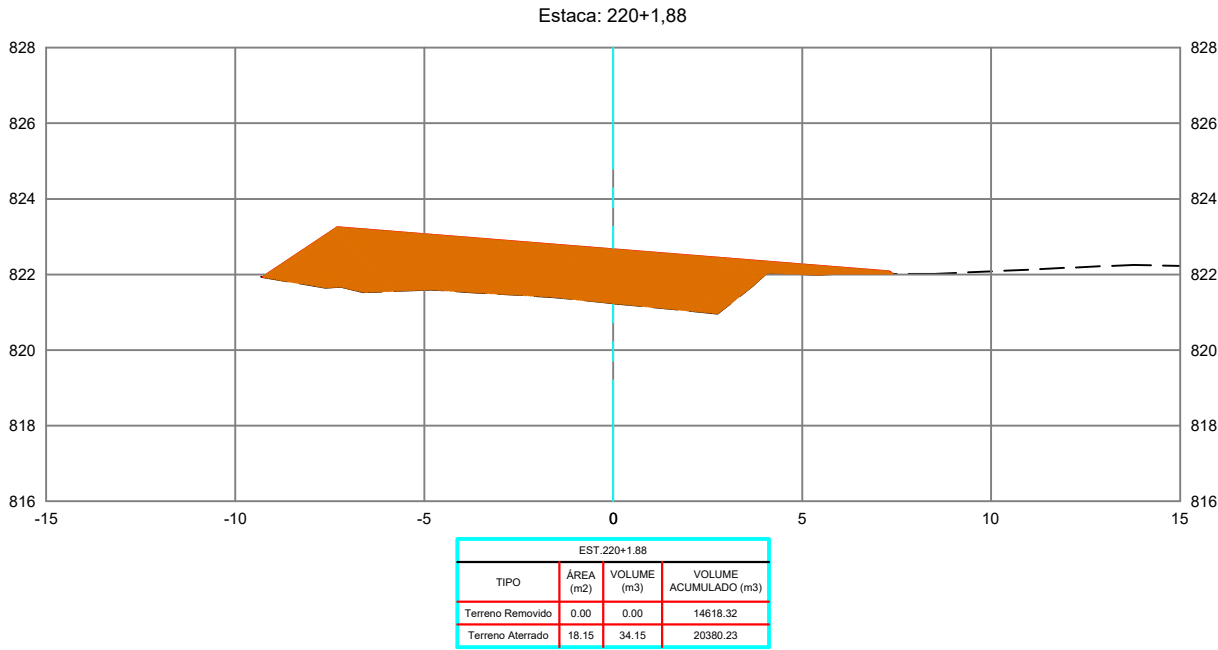

REVISÕES					
REV.	DATA	DESCRIÇÃO	EXECUÇÃO	VERIFICAÇÃO	APROV.
0	04/24	EMIÇÃO INICIAL	MSB	MHA	MHA

LEGENDA:

ARTICULAÇÃO

RESPONSÁVEL(S) TÉCNICO(S):
OMAR CARDOSO ROSA FILHO - CREA nº 14.476/D-DF
PROJETISTAS:
OMAR CARDOSO ROSA FILHO
VERIFICAÇÃO:
DESENHISTAS:
ÉVERTON MESQUITA
APROVAÇÃO:



PREFEITURA DE
OUIDOR
Cuidando da nossa gente.

Prefeitura de Ouidor

LOCAL/MUNICÍPIO:
RODOVIA MUNICIPAL DO PARAÍSO / OUIDOR-GO





TÍTULO:
PROJETO EXECUTIVO
PROJETO DE TERRAPLENAGEM
SEÇÕES TRANSVERSAIS
PER. UBANO DE OUIDOR E REGIÃO DE PARAÍSO

ART:

REVISÃO: 0
DATA: 04/2024

FOLHA: PT - 76
ESCALA: 1 : 200

DESENHO:
PT - 76 DE PT-224

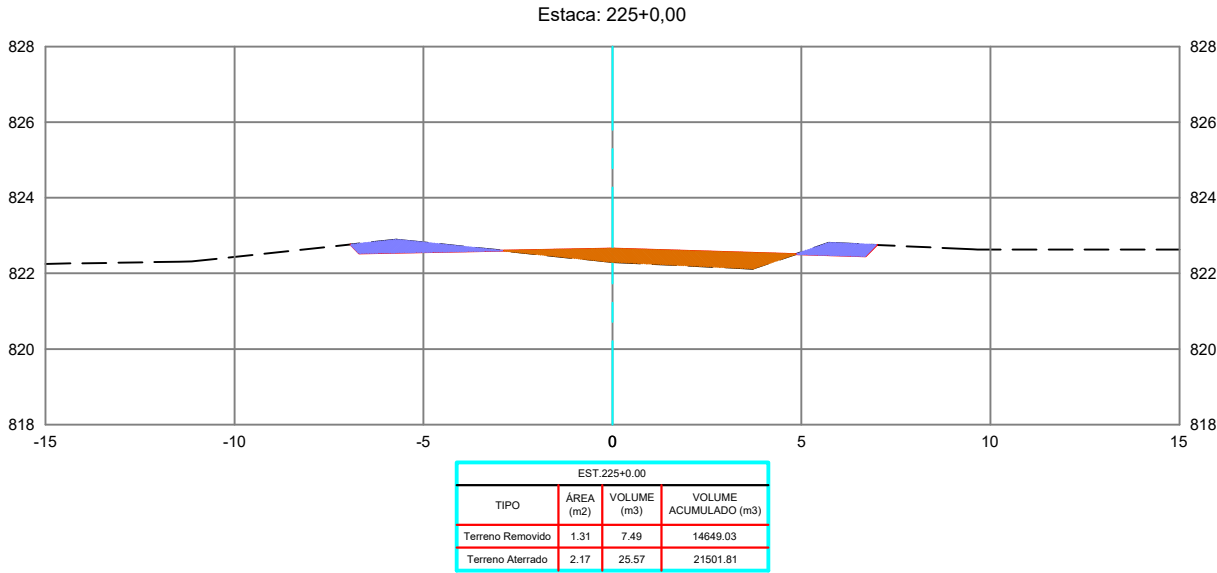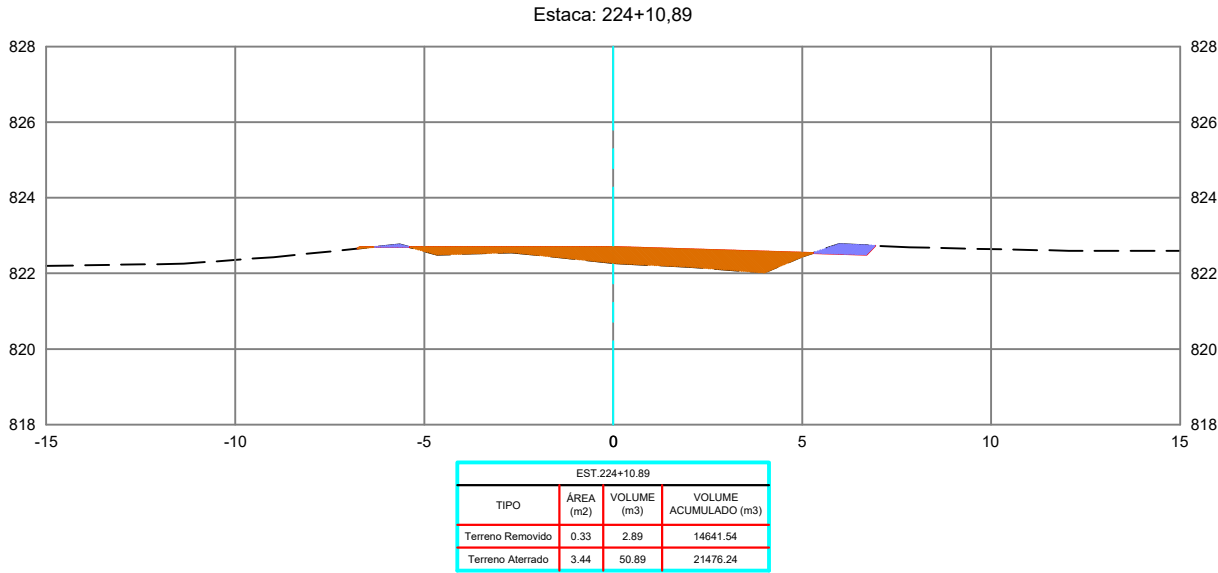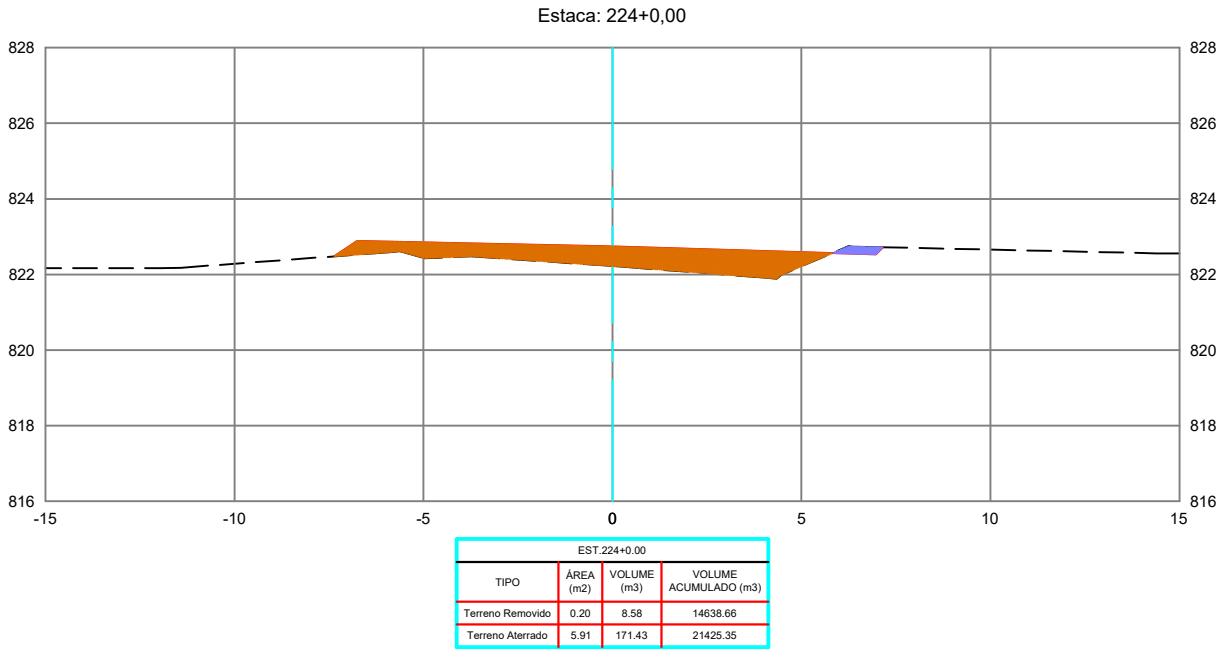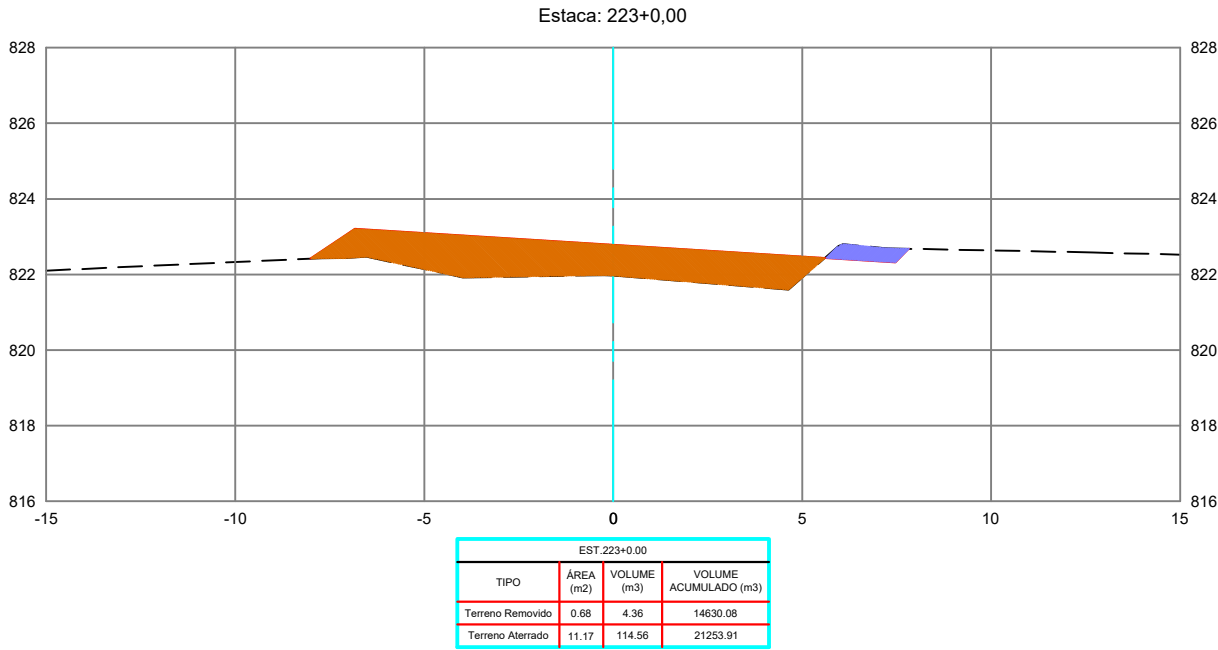

REVISÕES					
REV.	DATA	DESCRIÇÃO	EXECUÇÃO	VERIFICAÇÃO	APROV.
0	04/24	EMIÇÃO INICIAL	MSB	MHA	MHA

USCENDA:

ARTICULAÇÃO

RESPONSÁVEL(S) TÉCNICO(S):
OMAR CARDOSO ROSA FILHO - CREA nº 14.476/D-DF
PROJETISTAS:
OMAR CARDOSO ROSA FILHO
VERIFICAÇÃO:
DESENHISTAS:
ÉVERTON MESQUITA
APROVAÇÃO:



PREFEITURA DE
OUVIDOR
Cuidando da nossa gente.

Prefeitura de Ouvidor

LOCAL/MUNICÍPIO:
RODOVIA MUNICIPAL DO PARAÍSO / OUVIDOR-GO





TÍTULO:
PROJETO EXECUTIVO
PROJETO DE TERRAPLENAGEM
SEÇÕES TRANSVERSAIS
PER. UBANO DE OUVIDOR E REGIÃO DE PARAÍSO

ART:

REVISÃO: 0 DATA: 04/2024

FOLHA: PT - 77 ESCALA: 1 : 200

DESENHO: PT - 77 DE PT-224

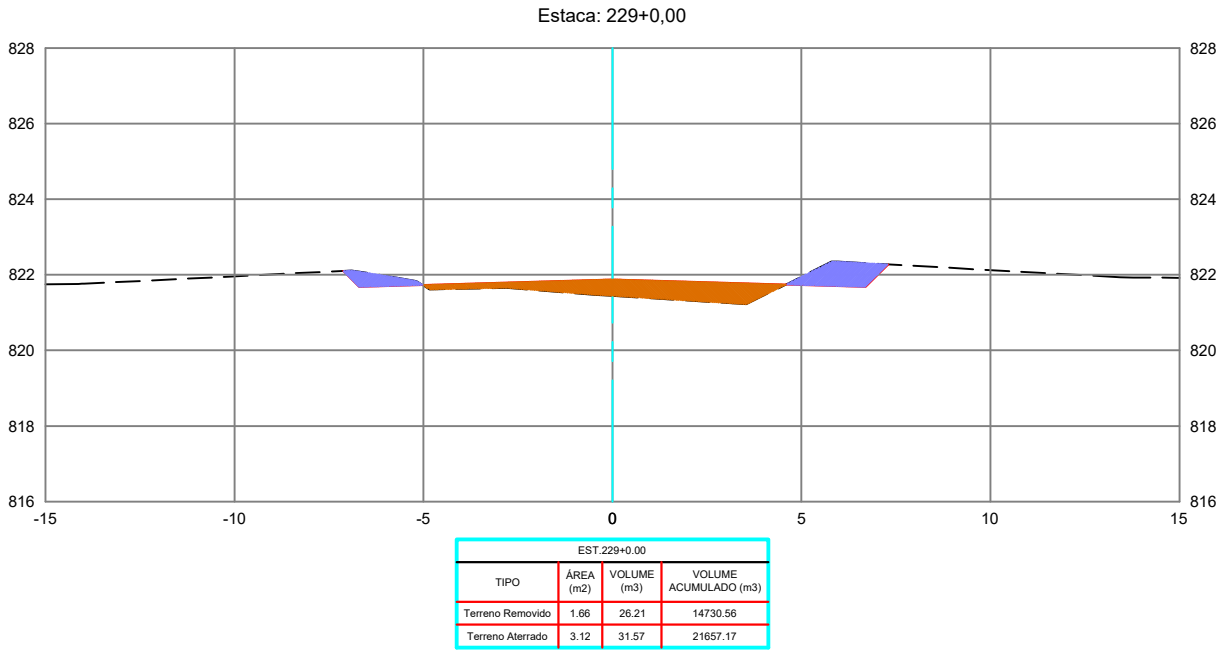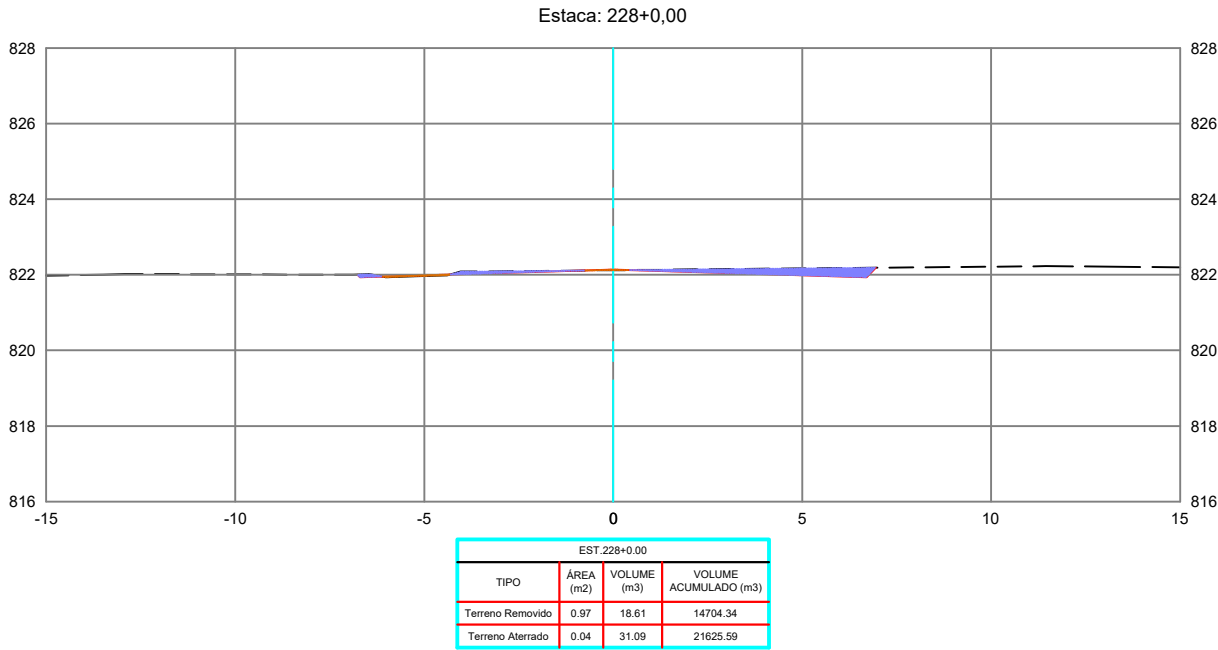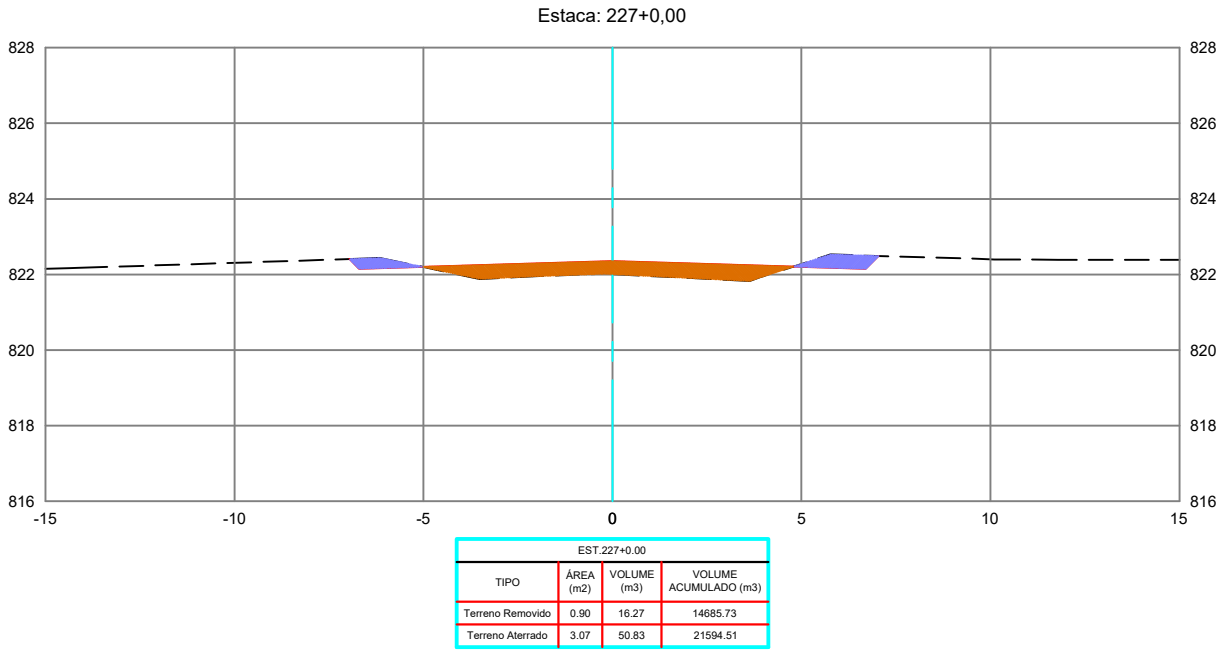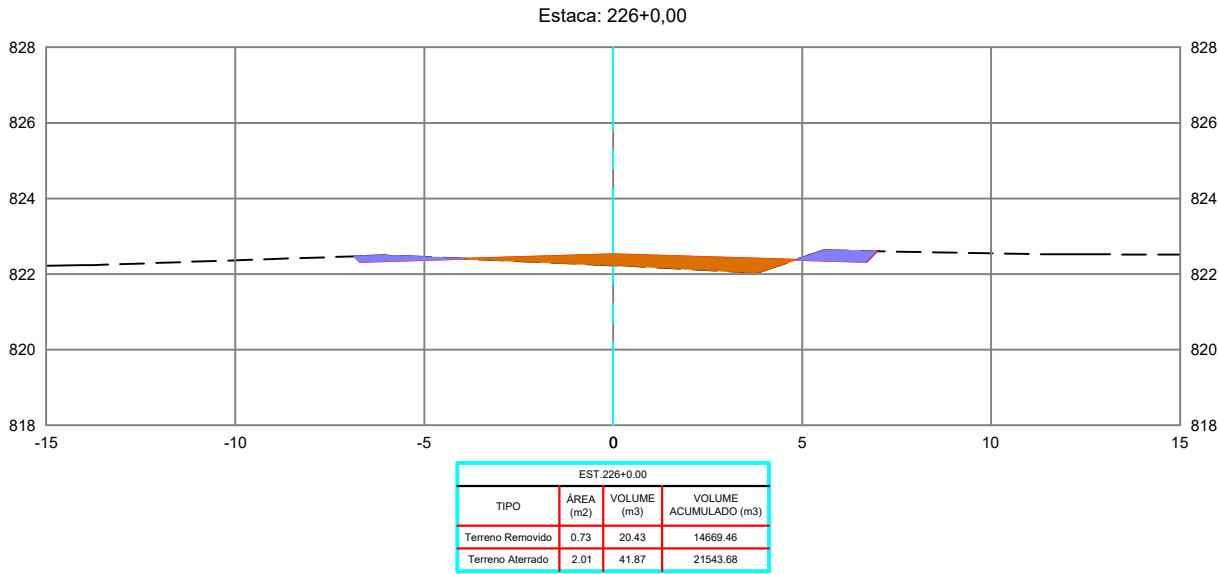

REVISÕES					
REV.	DATA	DESCRIÇÃO	EXECUÇÃO	VERIFICAÇÃO	APROV.
0	04/24	EMIÇÃO INICIAL	MSB	MHA	MHA

USCENDA:

ARTICULAÇÃO

RESPONSÁVEIS TÉCNICOS:
OMAR CARDOSO ROSA FILHO - CREA nº 14.476/D-DF
PROJETISTAS:
OMAR CARDOSO ROSA FILHO
VERIFICAÇÃO:
DESENHISTAS:
ÉVERTON MESQUITA
APROVAÇÃO:



PREFEITURA DE
OUIDOR
Cuidando da nossa gente.

Prefeitura de Ouidor

LOCAL/MUNICÍPIO:
RODOVIA MUNICIPAL DO PARAÍSO / OUIDOR-GO





TÍTULO:
PROJETO EXECUTIVO
PROJETO DE TERRAPLENAGEM
SEÇÕES TRANSVERSAIS
PER. UBANO DE OUIDOR E REGIÃO DE PARAÍSO

ART:

REVISÃO: 0 DATA: 04/2024

FOLHA: PT - 78 ESCALA: 1 : 200

DESENHO: PT - 78 DE PT-224

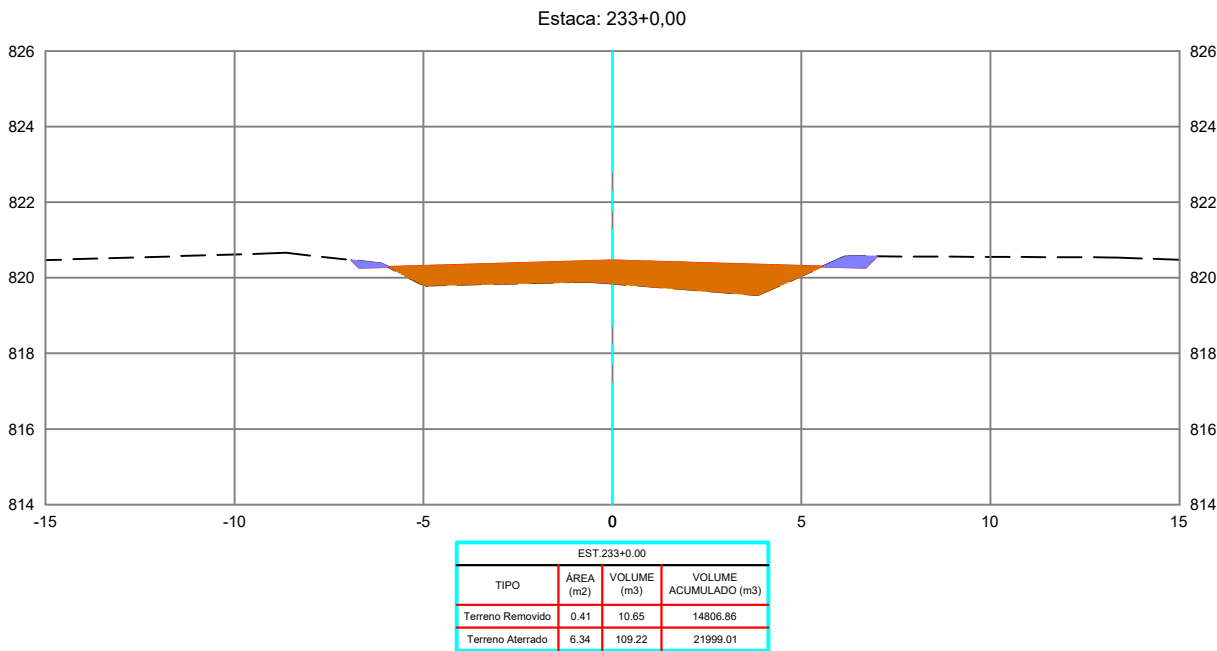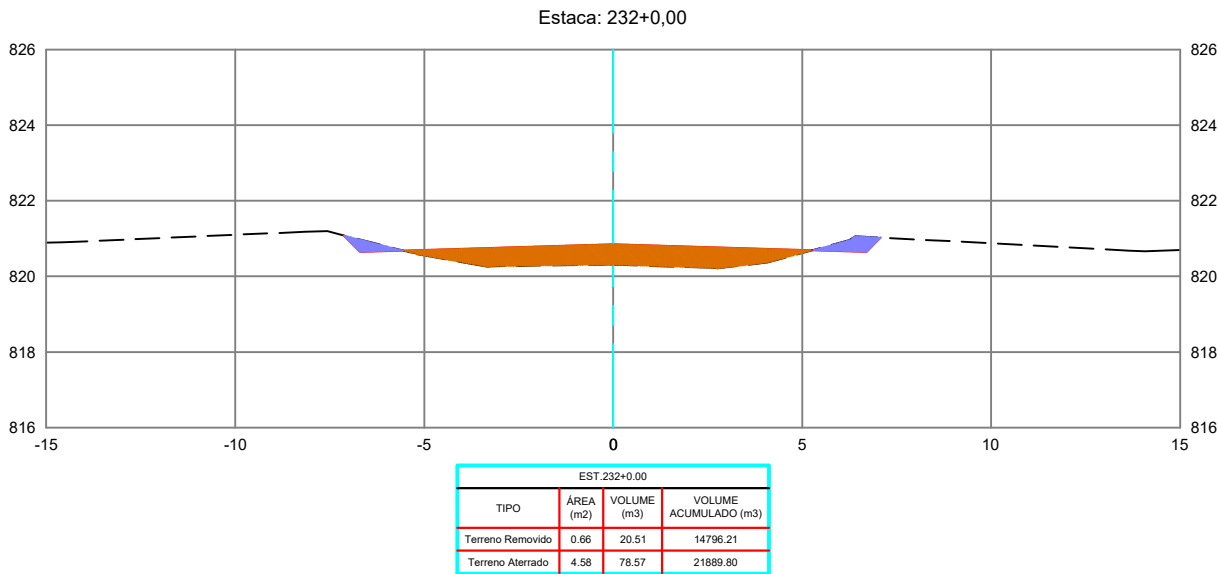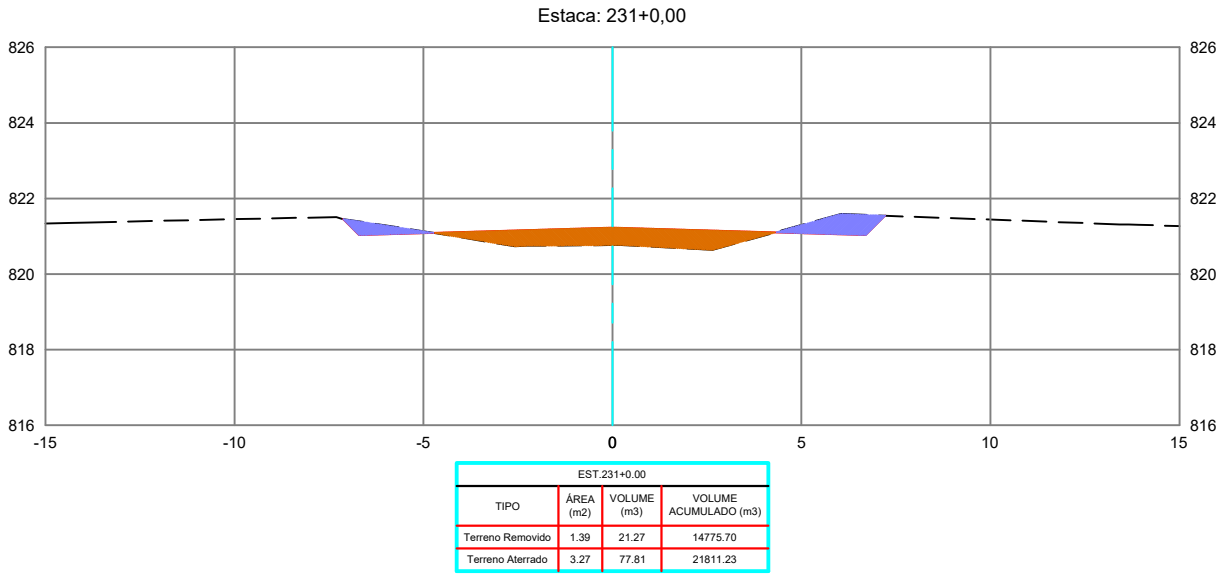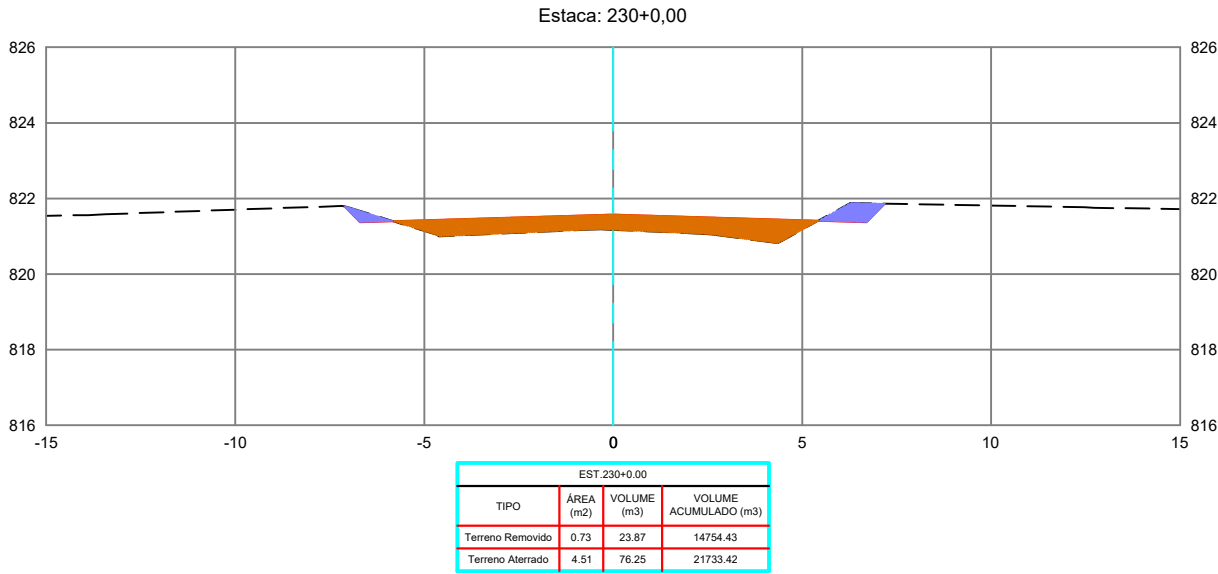

REVISÕES					
REV.	DATA	DESCRIÇÃO	EXECUÇÃO	VERIFICAÇÃO	APROV.
0	04/24	EMIÇÃO INICIAL	MSB	MHA	MHA

LEGENDA:

ARTICULAÇÃO

RESPONSÁVEIS TÉCNICOS:
OMAR CARDOSO ROSA FILHO - CREA nº 14.476/D-DF
PROJETISTAS:
OMAR CARDOSO ROSA FILHO
VERIFICAÇÃO:
DESENHISTAS:
ÉVERTON MESQUITA
APROVAÇÃO:



PREFEITURA DE
OUIDOR
Cuidando da nossa gente.

Prefeitura de Ouidor

LOCAL/MUNICÍPIO:
RODOVIA MUNICIPAL DO PARAÍSO / OUIDOR-GO





TÍTULO:
PROJETO EXECUTIVO
PROJETO DE TERRAPLENAGEM
SEÇÕES TRANSVERSAIS
PER. UBANO DE OUIDOR E REGIÃO DE PARAÍSO

ART:

REVISÃO: 0 DATA: 04/2024

FOLHA: PT - 79 ESCALA: 1 : 200

DESENHO: PT - 79 DE PT-224

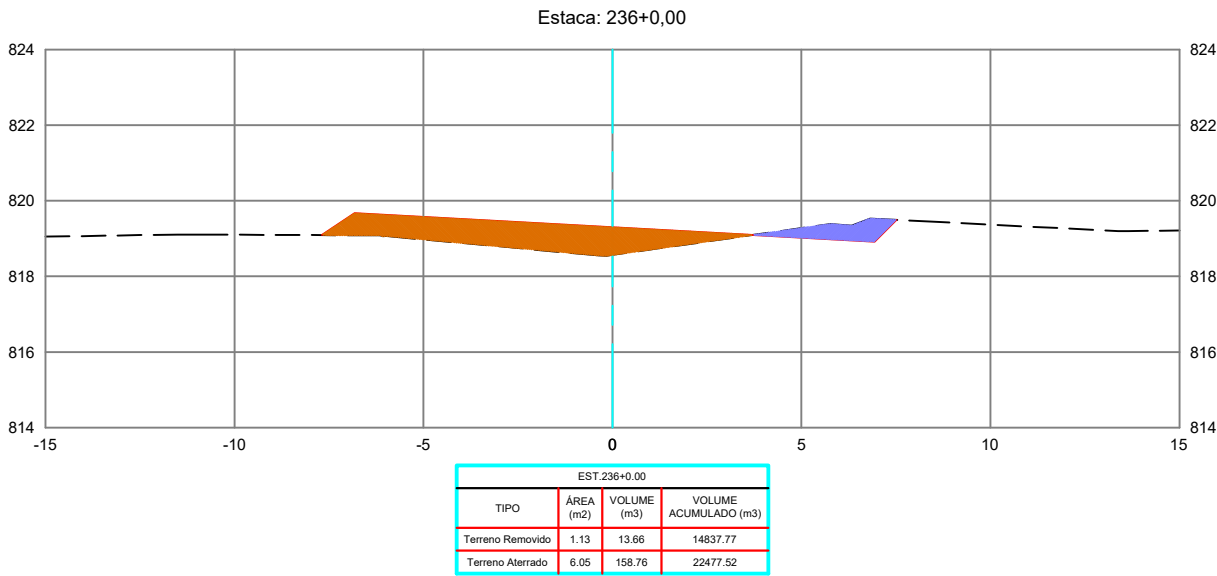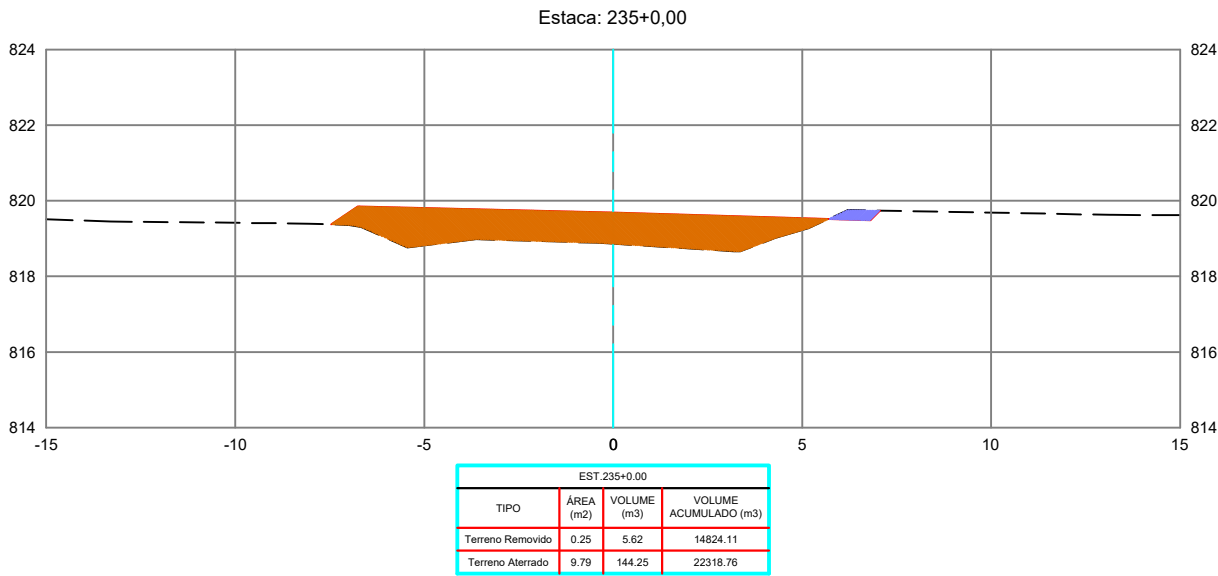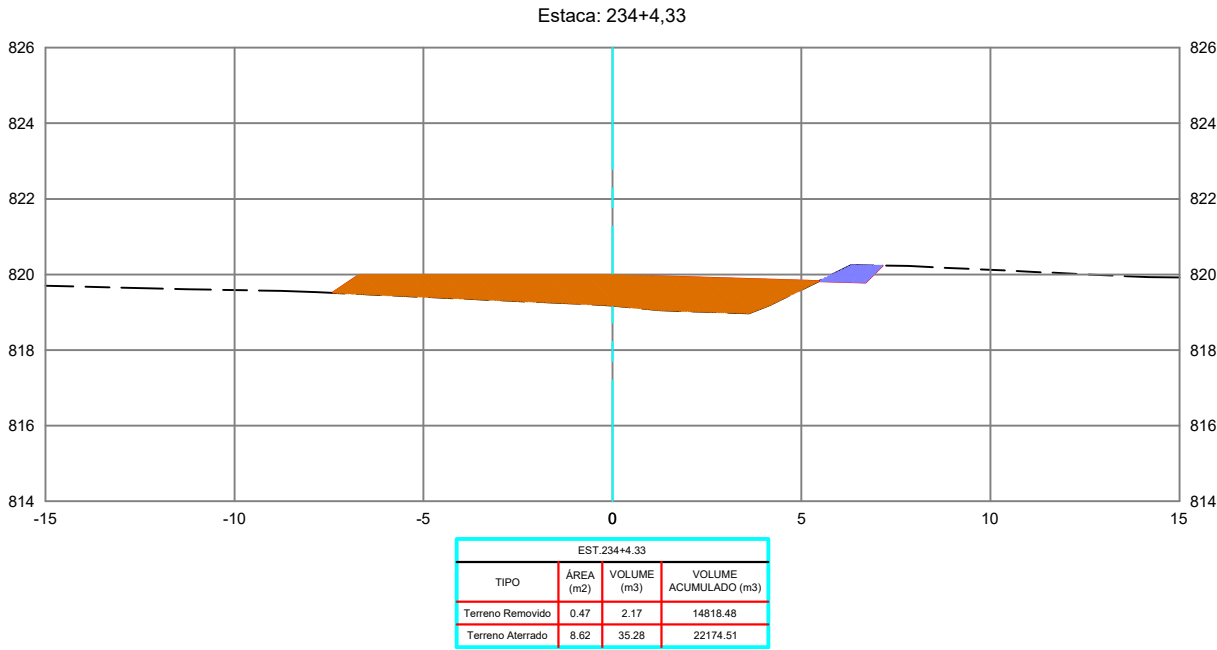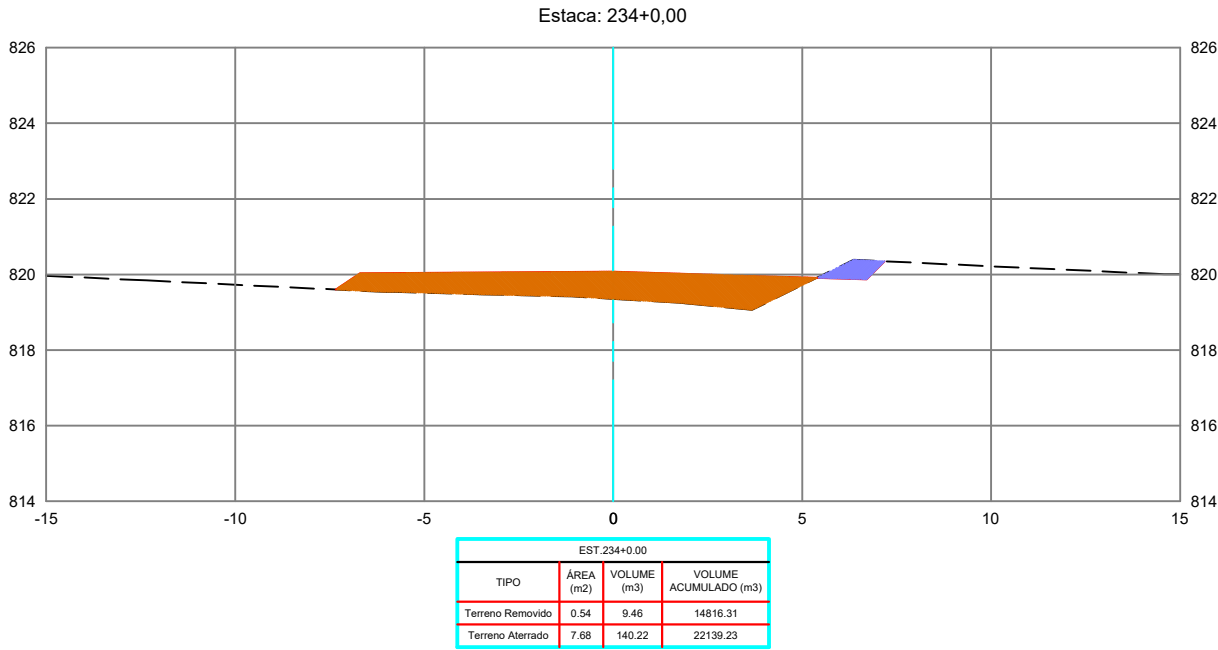

REVISÕES					
REV.	DATA	DESCRIÇÃO	EXECUÇÃO	VERIFICAÇÃO	APROV.
0	04/24	EMIÇÃO INICIAL	MSB	MHA	MHA

USCENDA:

ARTICULAÇÃO

RESPONSÁVEIS TÉCNICOS:
OMAR CARDOSO ROSA FILHO - CREA nº 14.476/D-DF
PROJETISTAS:
OMAR CARDOSO ROSA FILHO
VERIFICAÇÃO:
DESENHISTAS:
ÉVERTON MESQUITA
APROVAÇÃO:



PREFEITURA DE
OUVIDOR
Cuidando da nossa gente.

Prefeitura de Ouvidor

LOCAL/MUNICÍPIO:
RODOVIA MUNICIPAL DO PARAÍSO / OUVIDOR-GO





TÍTULO:
PROJETO EXECUTIVO
PROJETO DE TERRAPLENAGEM
SEÇÕES TRANSVERSAIS
PER. UBANO DE OUVIDOR E REGIÃO DE PARAÍSO

ART:

REVISÃO: 0 DATA: 04/2024

FOLHA: PT - 80 ESCALA: 1 : 200

DESENHO: PT - 80 DE PT-224

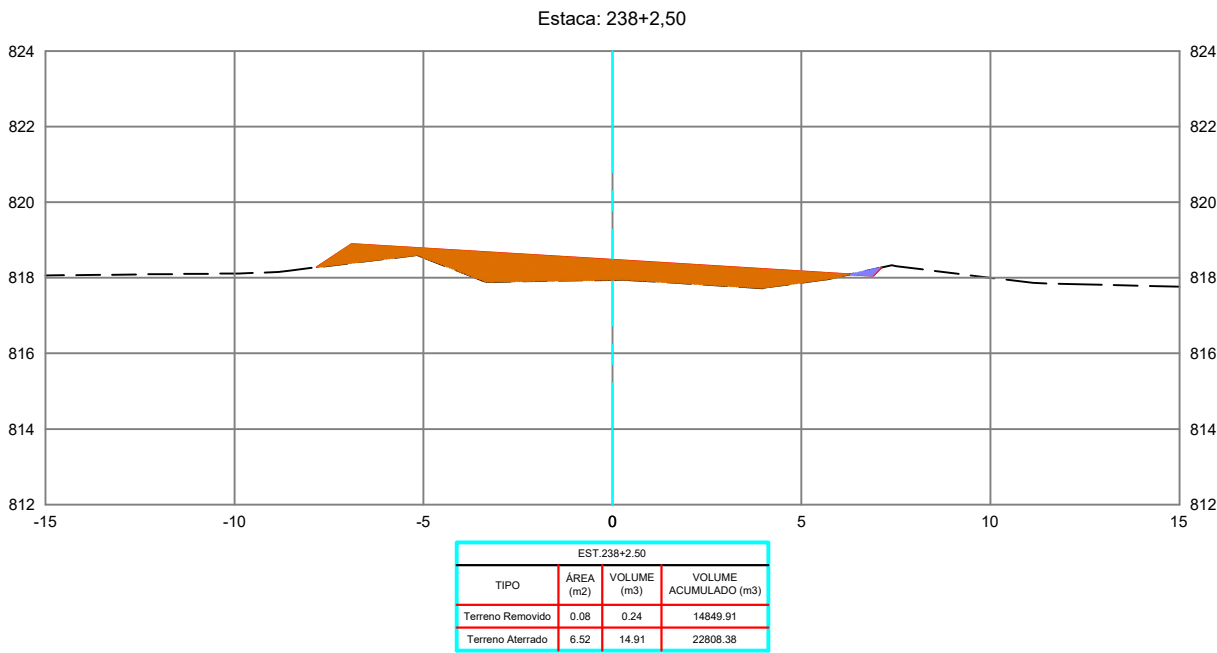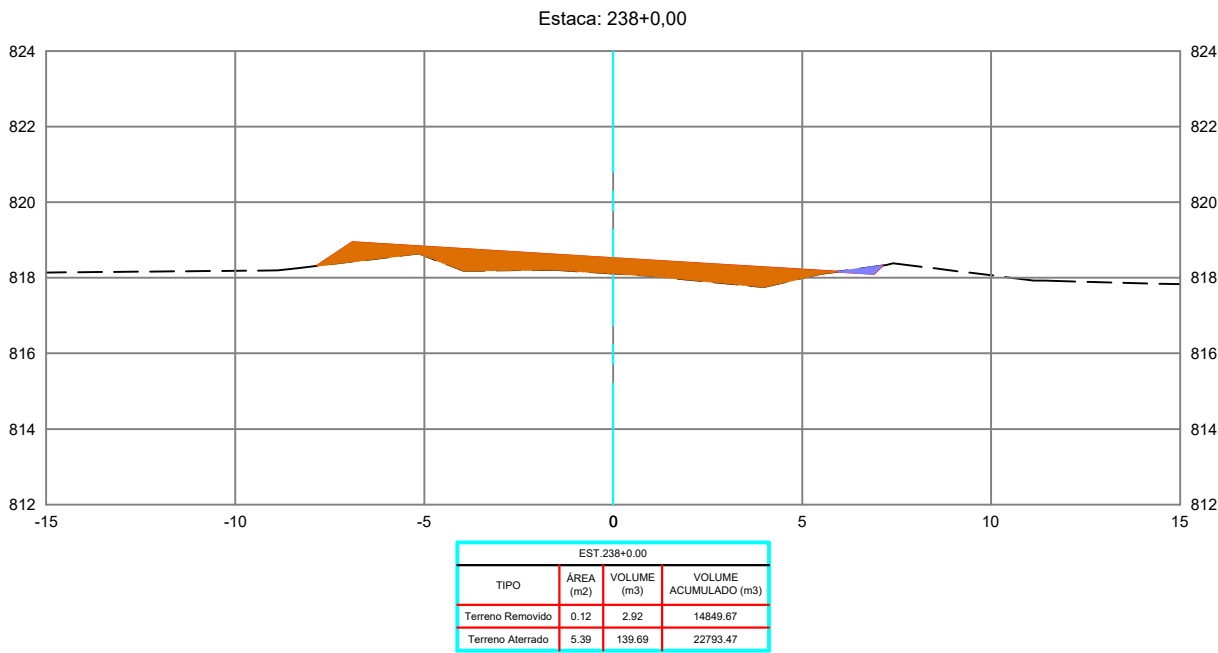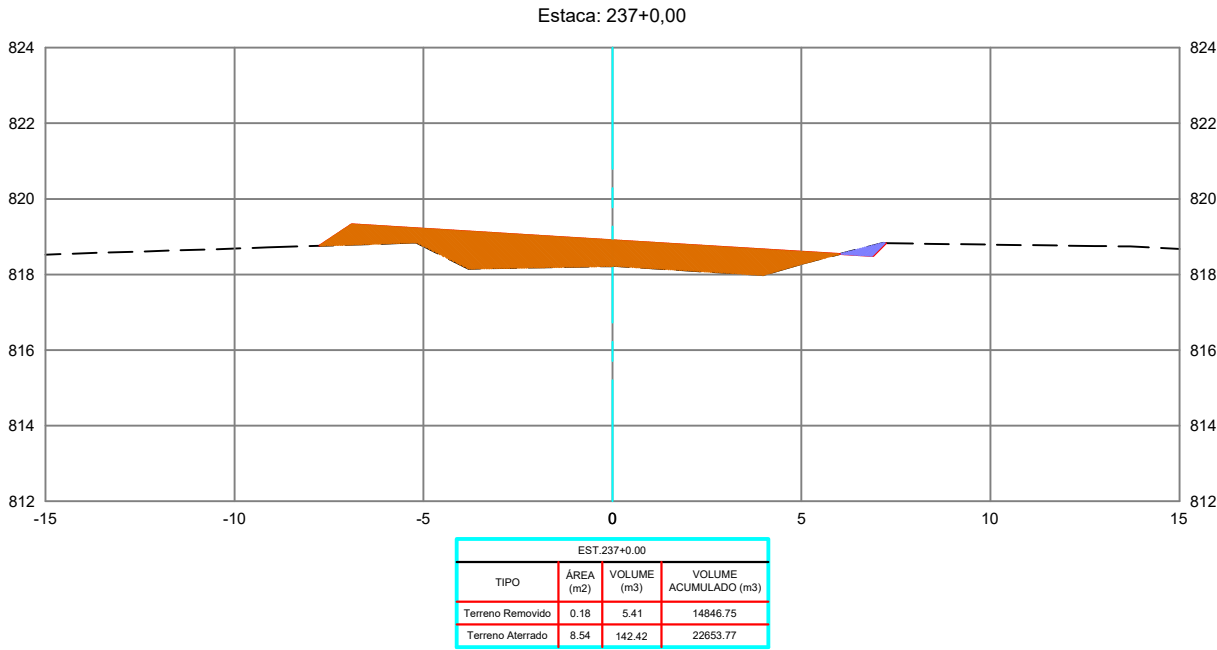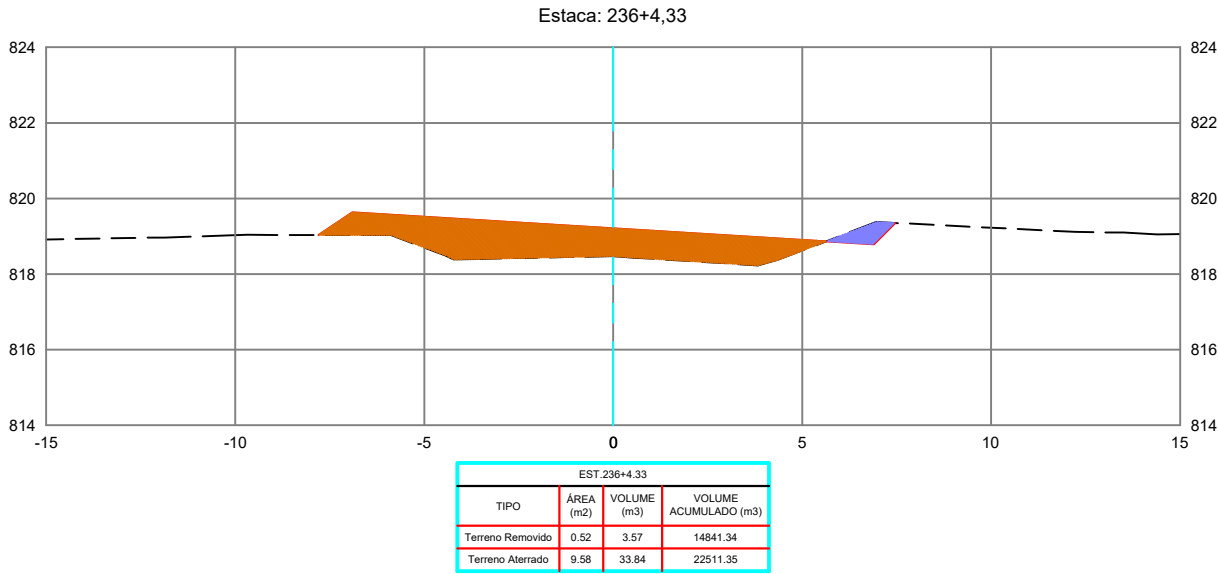

REVISÕES					
REV.	DATA	DESCRIÇÃO	EXECUÇÃO	VERIFICAÇÃO	APROV.
0	04/24	EMIÇÃO INICIAL	MSB	MHA	MHA

LEGENDA:

ARTICULAÇÃO

RESPONSÁVEIS TÉCNICOS:
OMAR CARDOSO ROSA FILHO - CREA nº 14.476/D-DF
PROJETISTAS:
OMAR CARDOSO ROSA FILHO
VERIFICAÇÃO:
DESENHISTAS:
ÉVERTON MESQUITA
APROVAÇÃO:



PREFEITURA DE
OUIDOR
Cuidando da nossa gente.

Prefeitura de Ouidor

LOCAL/MUNICÍPIO:
RODOVIA MUNICIPAL DO PARAÍSO / OUIDOR-GO





TÍTULO:
PROJETO EXECUTIVO
PROJETO DE TERRAPLENAGEM
SEÇÕES TRANSVERSAIS
PER. UBANO DE OUIDOR E REGIÃO DE PARAÍSO

ART:

REVISÃO: 0 DATA: 04/2024

FOLHA: PT - 81 ESCALA: 1 : 200

DESENHO: PT - 81 DE PT-224

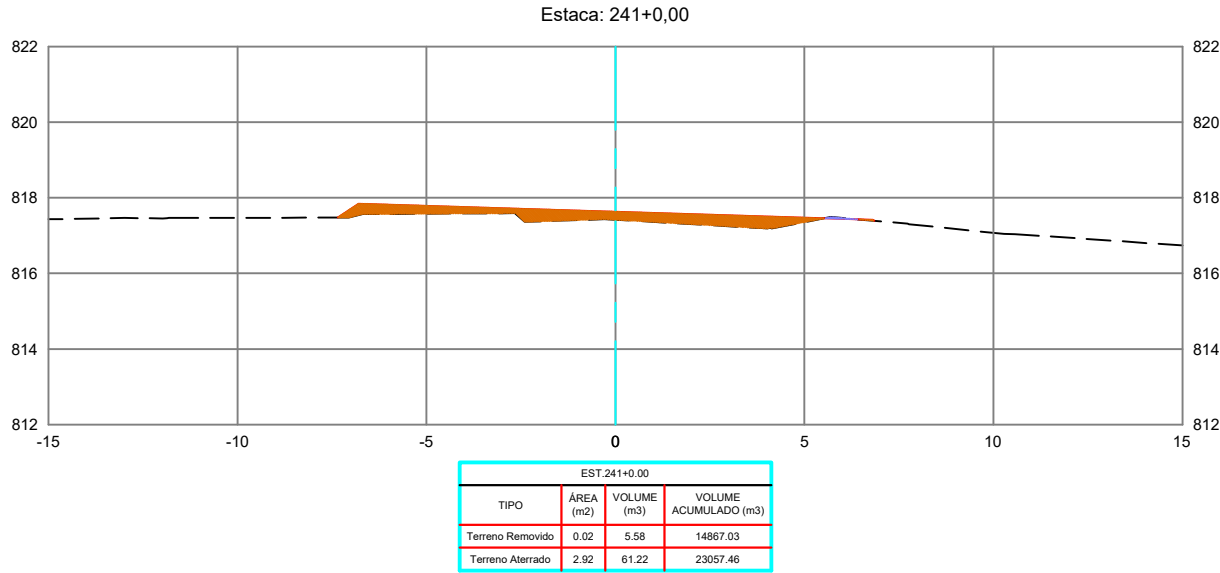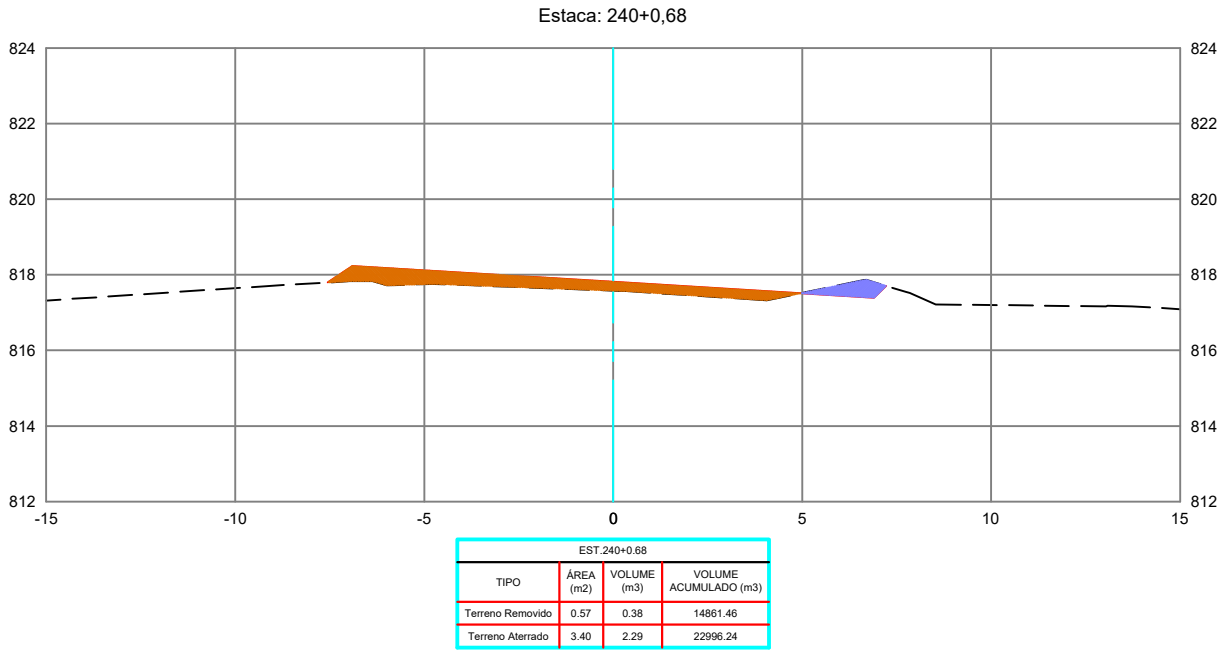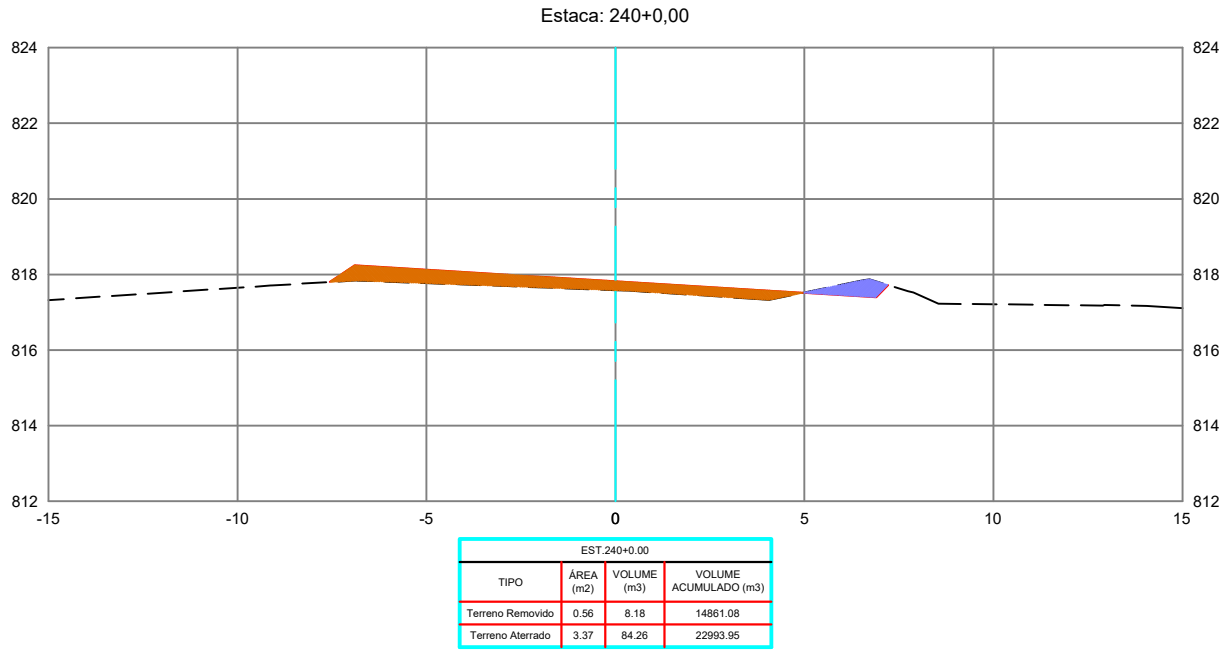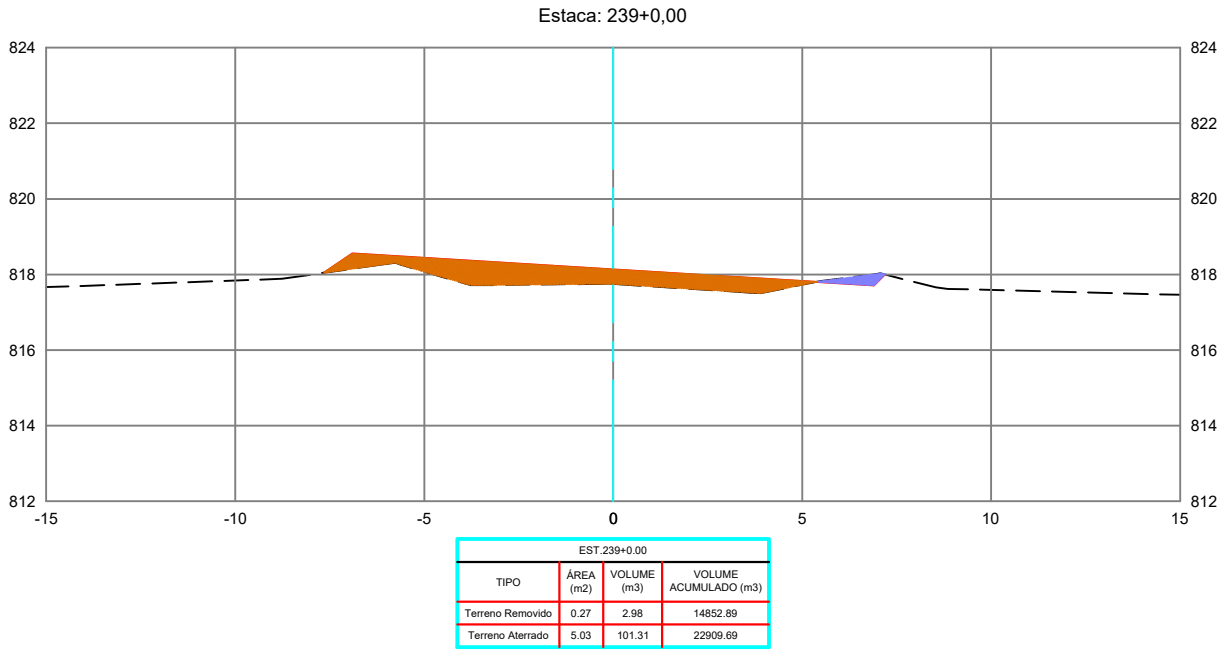

REVISÕES					
REV.	DATA	DESCRIÇÃO	EXECUÇÃO	VERIFICAÇÃO	APROV.
0	04/24	EMIÇÃO INICIAL	MSB	MHA	MHA

LEGENDA:

ARTICULAÇÃO

RESPONSÁVEIS TÉCNICOS:
OMAR CARDOSO ROSA FILHO - CREA nº 14.476/D-DF
PROJETISTAS:
OMAR CARDOSO ROSA FILHO
VERIFICAÇÃO:
DESENHISTAS:
ÉVERTON MESQUITA
APROVAÇÃO:



PREFEITURA DE
OUVIDOR
Cuidando da nossa gente.

Prefeitura de Ouvidor

LOCAL/MUNICÍPIO:
RODOVIA MUNICIPAL DO PARAÍSO / OUVIDOR-GO



TÍTULO:
PROJETO EXECUTIVO
PROJETO DE TERRAPLENAGEM
SEÇÕES TRANSVERSAIS
PER. UBANO DE OUVIDOR E REGIÃO DE PARAÍSO

ART:

REVISÃO: 0 DATA: 04/2024

FOLHA: PT - 82 ESCALA: 1 : 200

DESENHO: PT - 82 DE PT-224

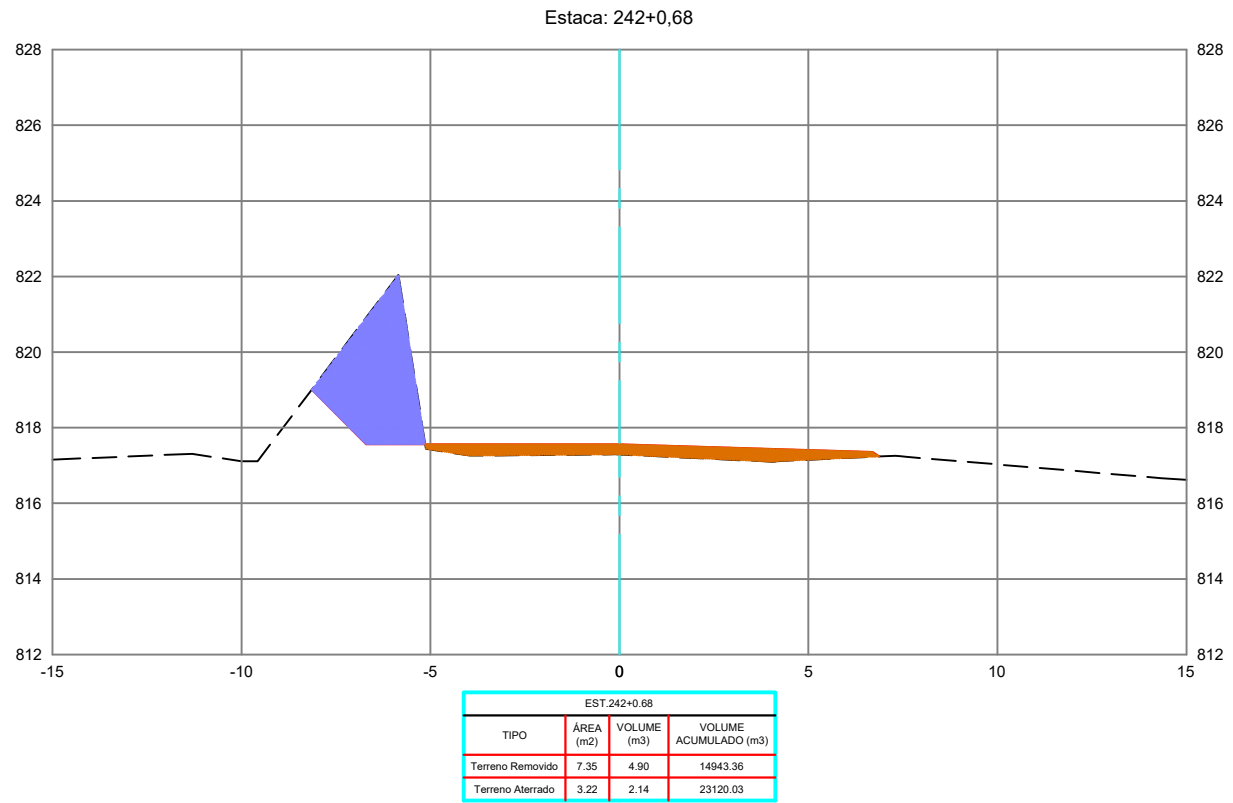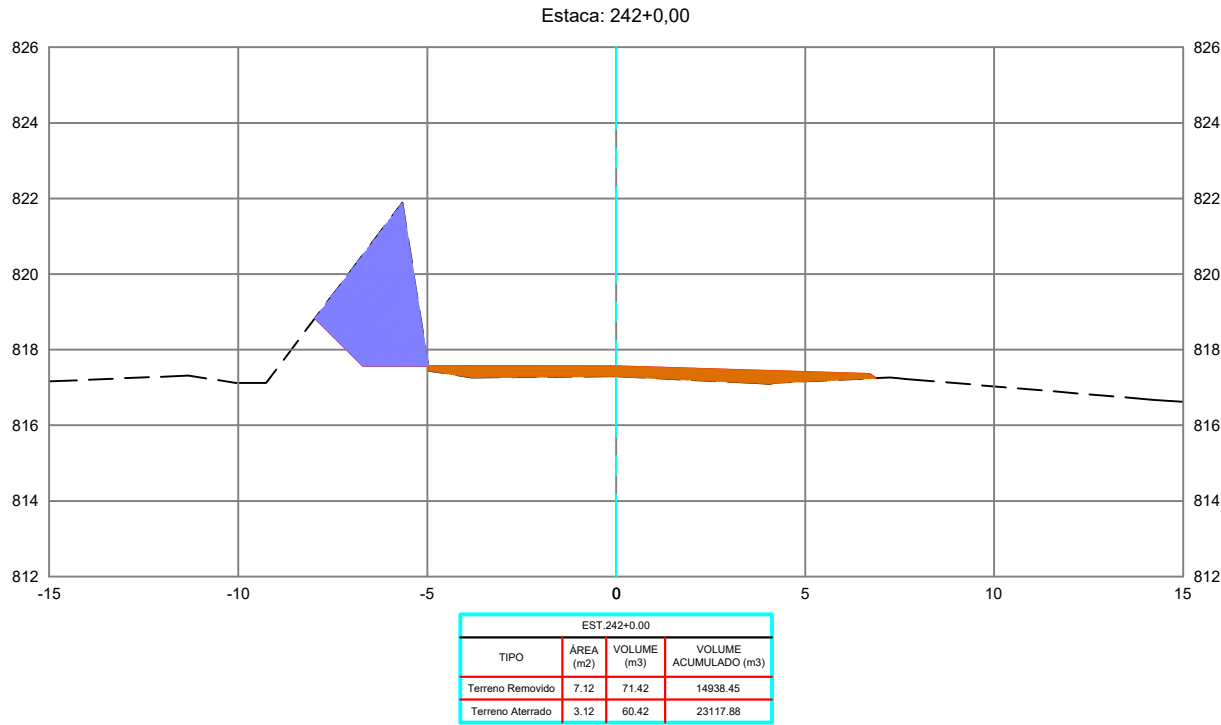

REVISÕES					
REV.	DATA	DESCRIÇÃO	EXECUÇÃO	VERIFICAÇÃO	APROV.
0	04/24	EMIÇÃO INICIAL	MSB	MHA	MHA

LEGENDA:

ARTICULAÇÃO

RESPONSÁVEL(S) TÉCNICO(S):

OMAR CARDOSO ROSA FILHO - CREA nº 14.476/D-DF

PROJETISTAS:

OMAR CARDOSO ROSA FILHO

VERIFICAÇÃO:

DESENHISTAS:

ÊVERTON MESQUITA

APROVAÇÃO:



Prefeitura de Ouvidor

LOCAL/MUNICÍPIO:
RODOVIA MUNICIPAL DO PARAÍSO / OUIDOR-GO

ART:

TÍTULO:

PROJETO EXECUTIVO
PROJETO DE TERRAPLENAGEM
SEÇÕES TRANSVERSAIS
PER. UBANO DE OUIDOR E REGIÃO DE PARAÍSO

REVISÃO:

DATA:

0

04/2024

FOLHA:





ESCALA:

PT - 83

1 : 200

DESENHO:

PT - 83 DE PT-224

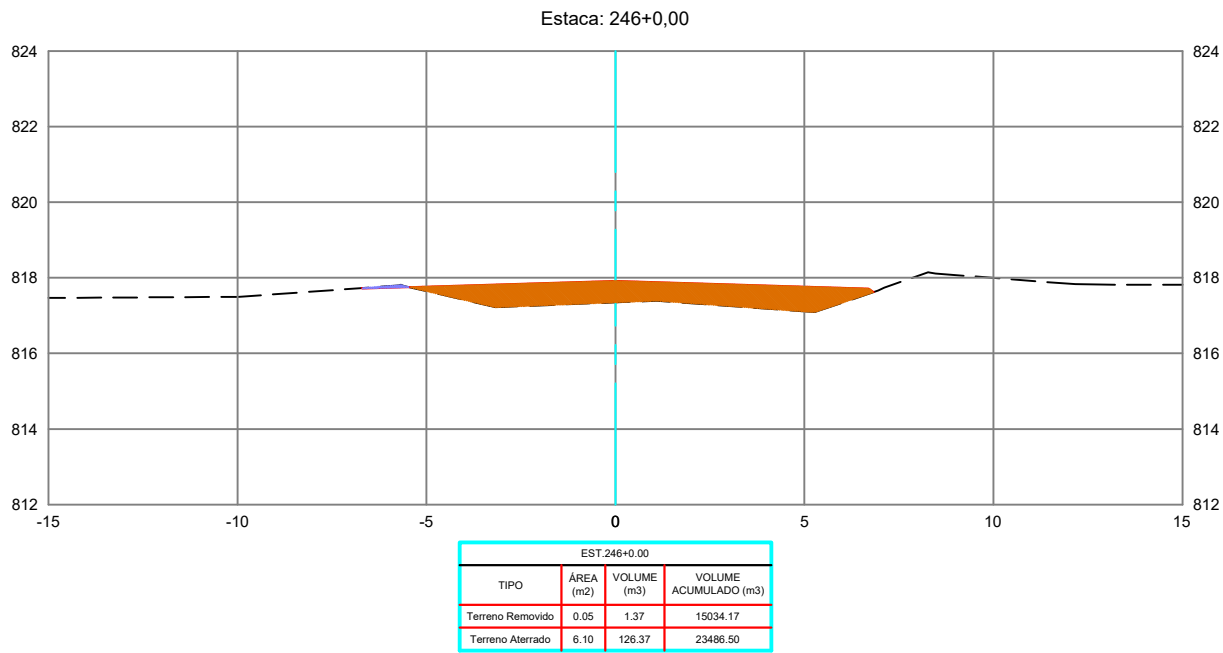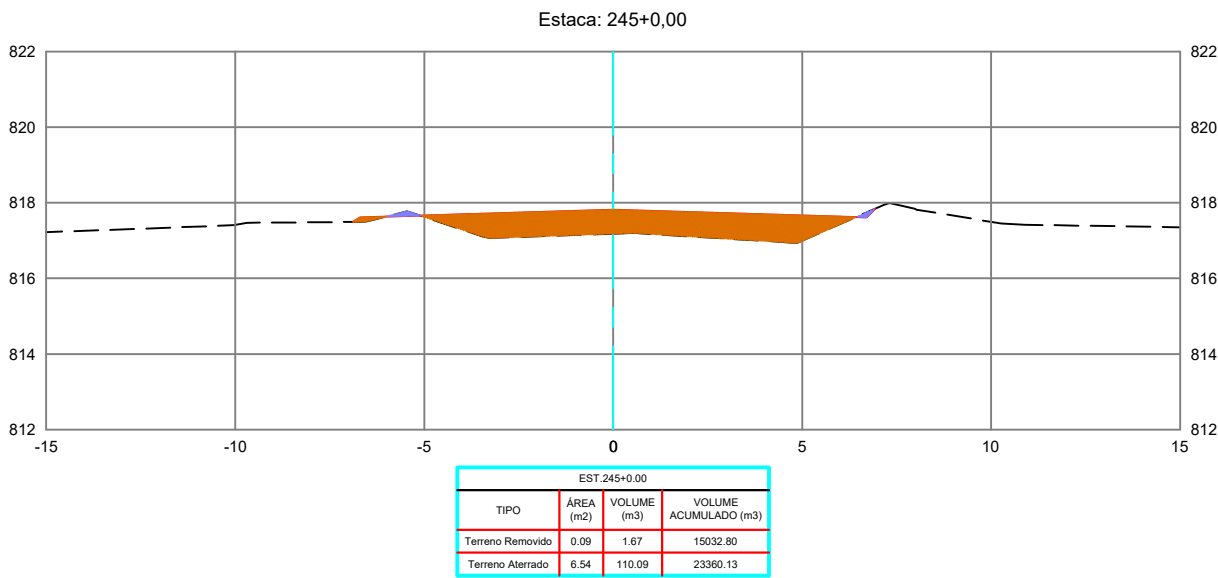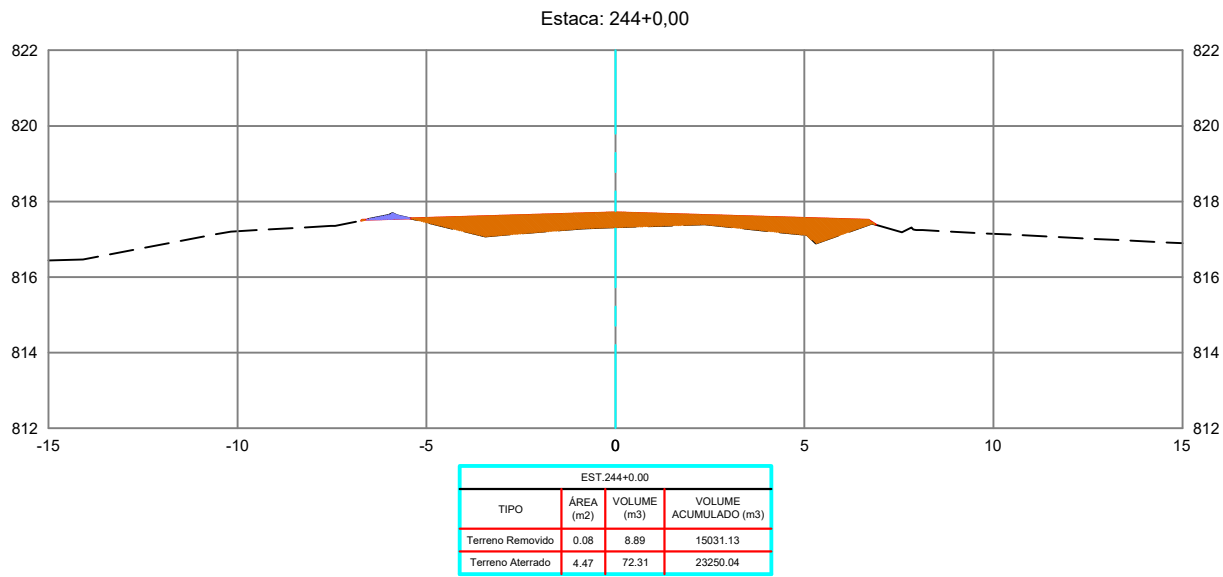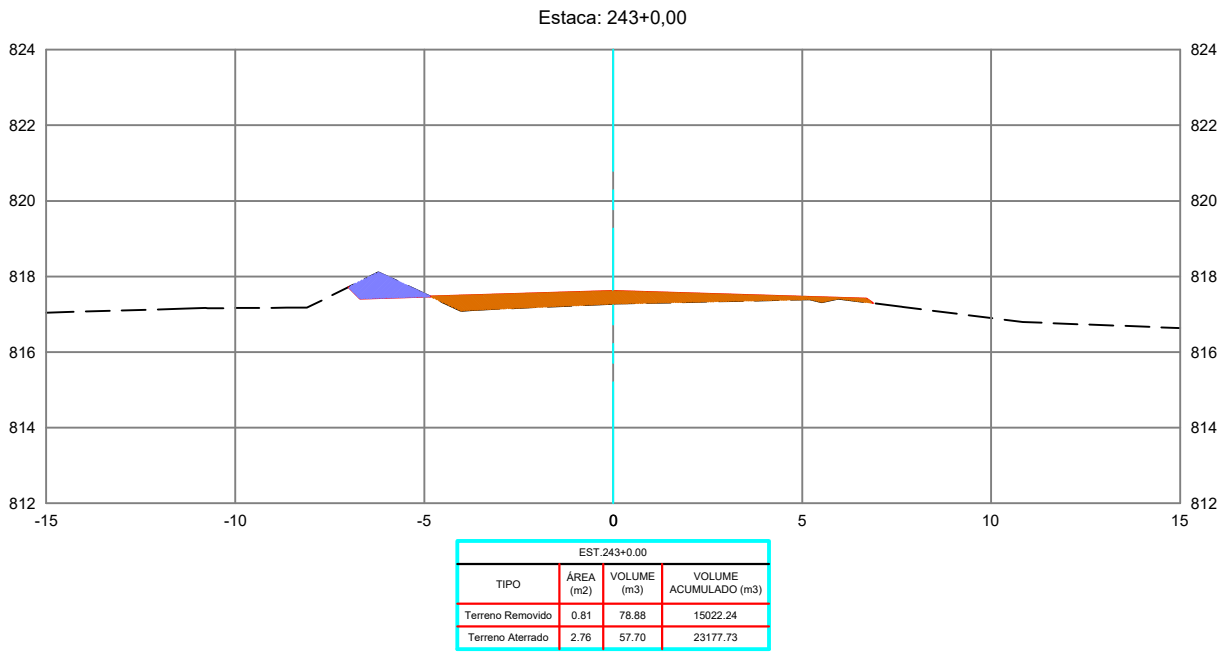

REVISÕES					
REV.	DATA	DESCRIÇÃO	EXECUÇÃO	VERIFICAÇÃO	APROV.
0	04/24	EMIÇÃO INICIAL	MSB	MHA	MHA

LEGENDA:

ARTICULAÇÃO

RESPONSÁVEL(S) TÉCNICO(S):
OMAR CARDOSO ROSA FILHO - CREA nº 14.476/D-DF
PROJETISTAS:
OMAR CARDOSO ROSA FILHO
VERIFICAÇÃO:
DESENHISTAS:
ÉVERTON MESQUITA
APROVAÇÃO:



PREFEITURA DE
OUIDOR
Cuidando da nossa gente.

Prefeitura de Ouidor

LOCAL/MUNICÍPIO:
RODOVIA MUNICIPAL DO PARAÍSO / OUIDOR-GO





TÍTULO:
PROJETO EXECUTIVO
PROJETO DE TERRAPLENAGEM
SEÇÕES TRANSVERSAIS
PER. UBANO DE OUIDOR E REGIÃO DE PARAÍSO

ART:

REVISÃO: 0
DATA: 04/2024

FOLHA: PT - 84
ESCALA: 1 : 200

DESENHO: PT - 84 DE PT-224

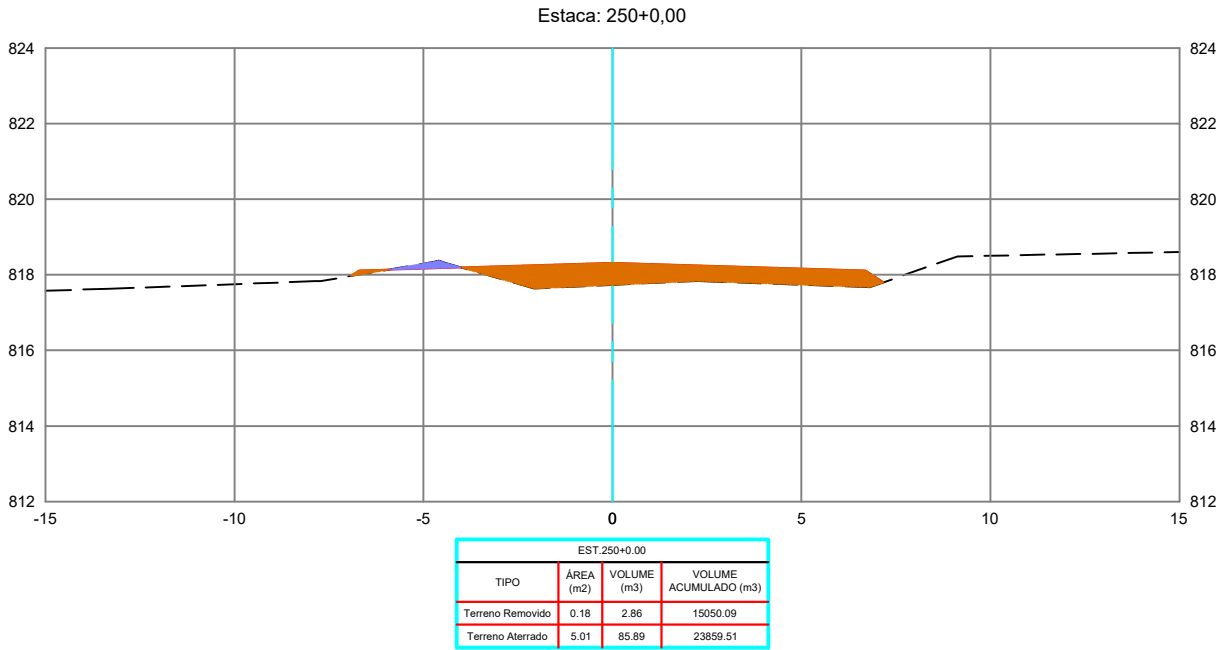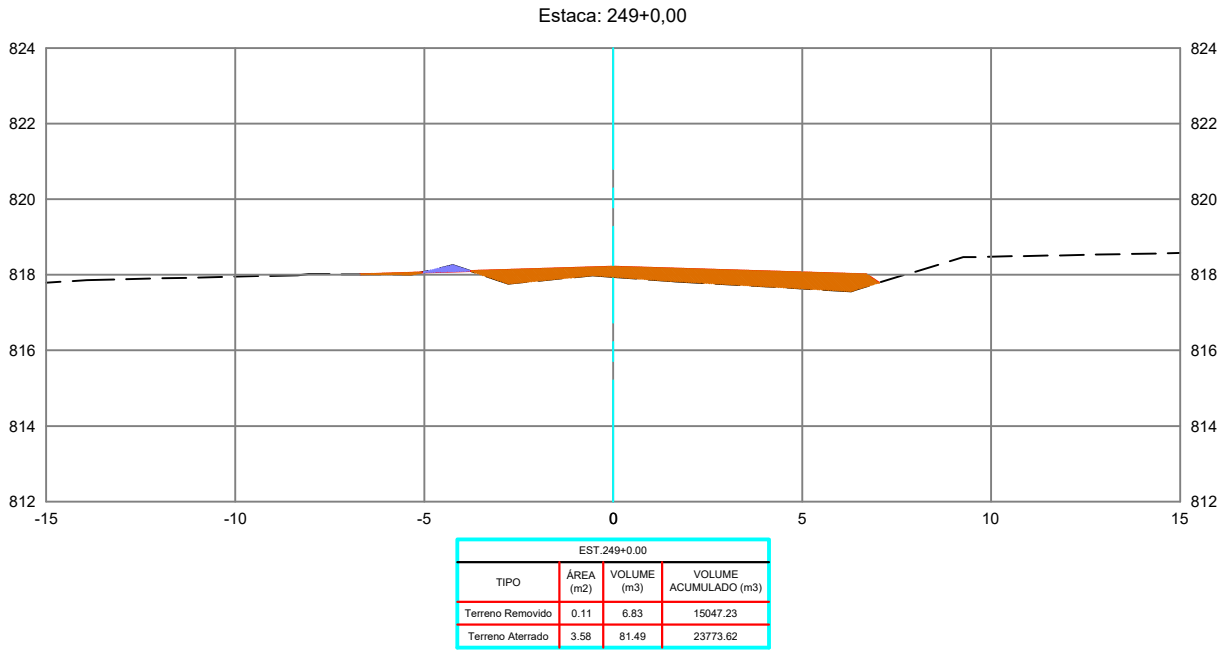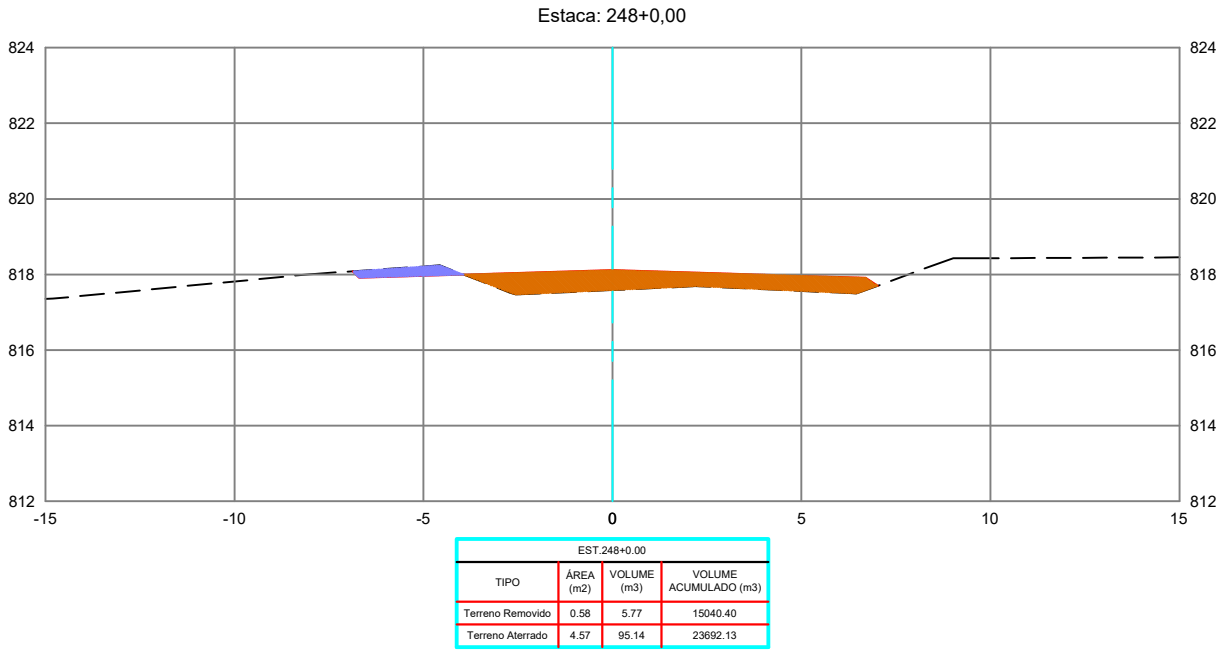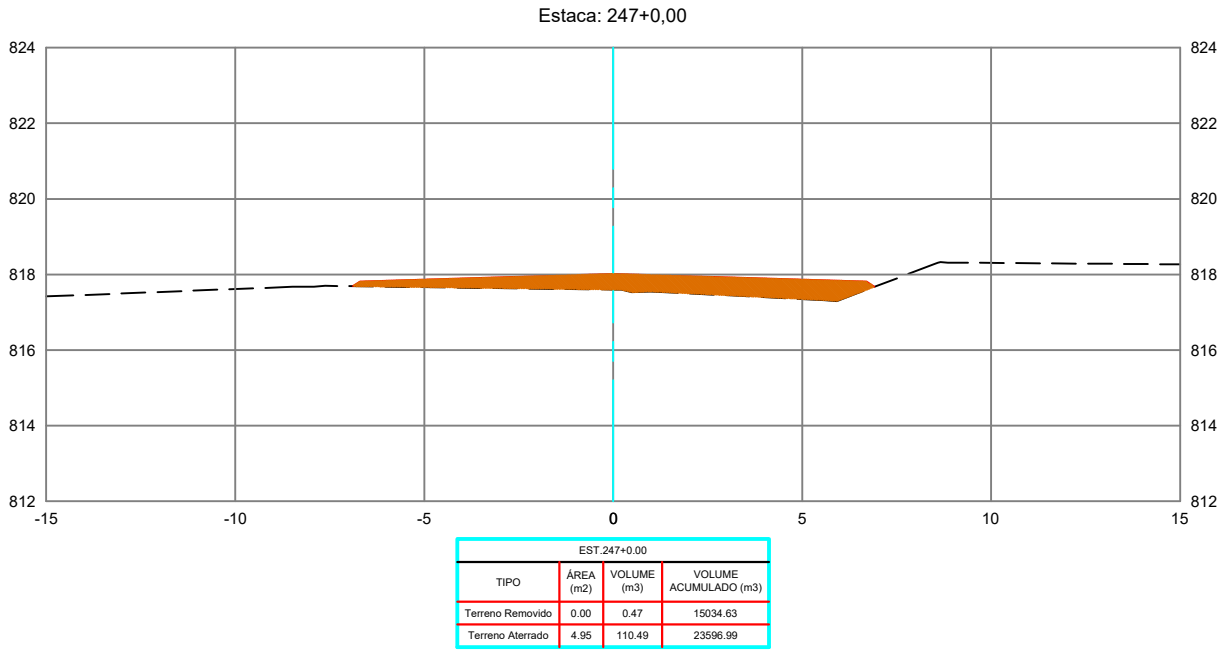

REVISÕES					
REV.	DATA	DESCRIÇÃO	EXECUÇÃO	VERIFICAÇÃO	APROV.
0	04/24	EMIÇÃO INICIAL	MSB	MHA	MHA

USCENDA:

ARTICULAÇÃO:

RESPONSÁVEL(S) TÉCNICO(S):	
OMAR CARDOSO ROSA FILHO - CREA nº 14.476/D-DF	
PROJETISTAS:	OMAR CARDOSO ROSA FILHO
VERIFICAÇÃO:	
DESENHISTAS:	ÉVERTON MESQUITA
APROVAÇÃO:	



PREFEITURA DE
OUVIDOR
Cuidando da nossa gente.

Prefeitura de Ouvidor

LOCAL/MUNICÍPIO:
RODOVIA MUNICIPAL DO PARAÍSO / OUVIDOR-GO





TÍTULO:
PROJETO EXECUTIVO
PROJETO DE TERRAPLENAGEM
SEÇÕES TRANSVERSAIS
PER. UBANO DE OUVIDOR E REGIÃO DE PARAÍSO

ART:

REVISÃO: 0 DATA: 04/2024

FOLHA: PT - 85 ESCALA: 1 : 200

DESENHO: PT - 85 DE PT-224

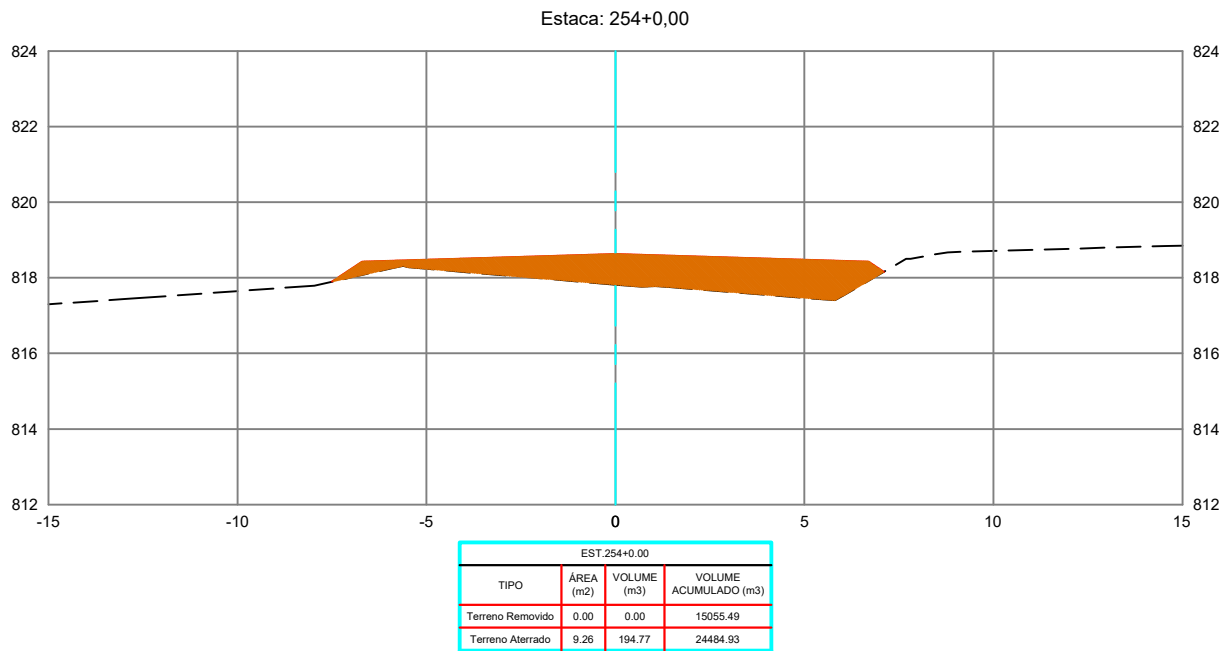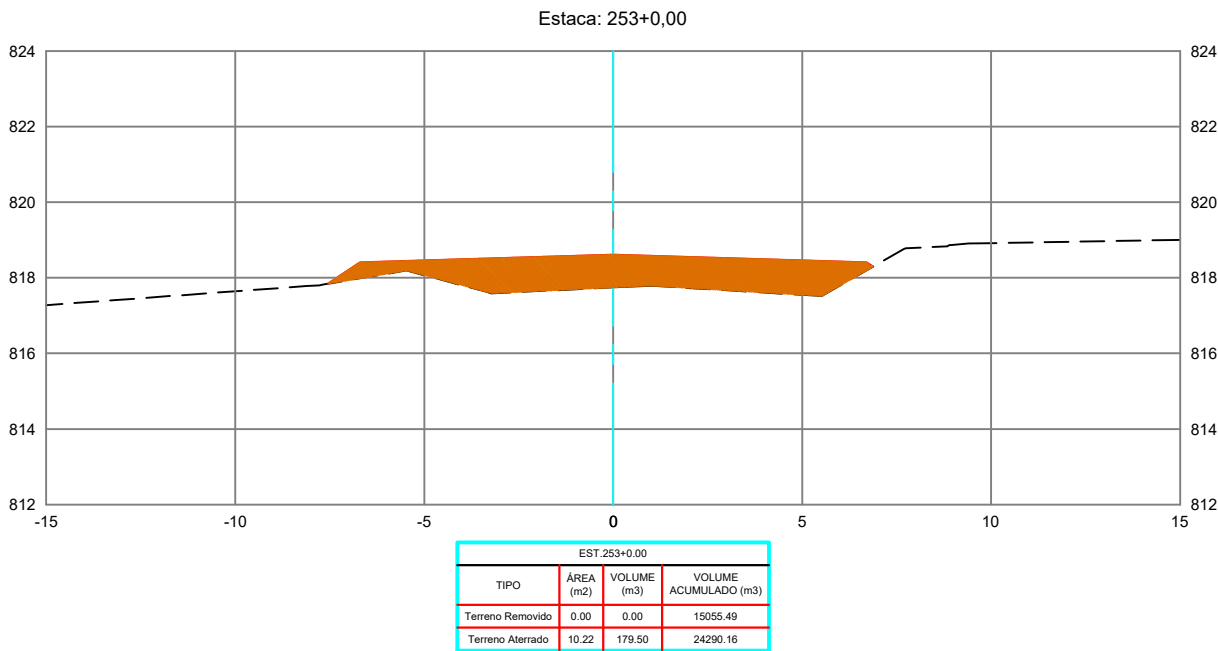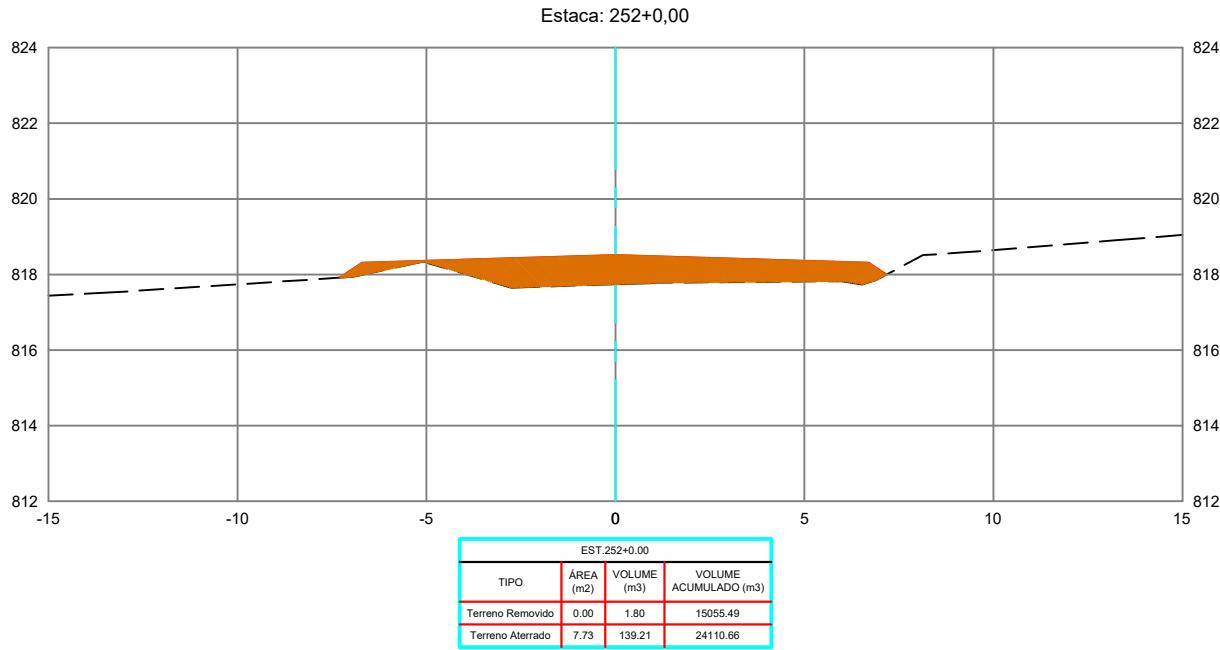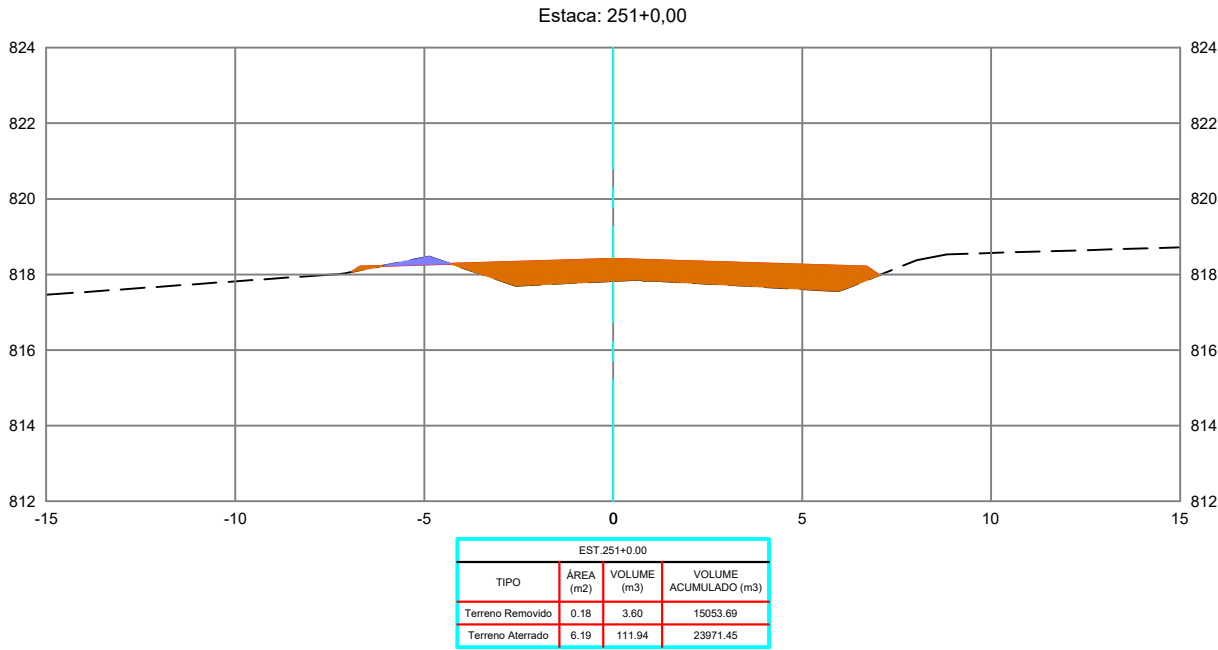

REVISÕES					
REV.	DATA	DESCRIÇÃO	EXECUÇÃO	VERIFICAÇÃO	APROV.
0	04/24	EMIÇÃO INICIAL	MSB	MHA	MHA

LEGENDA:

ARTICULAÇÃO

RESPONSÁVEIS TÉCNICOS:
OMAR CARDOSO ROSA FILHO - CREA nº 14.476/D-DF
PROJETISTAS:
OMAR CARDOSO ROSA FILHO
VERIFICAÇÃO:
DESENHISTAS:
ÉVERTON MESQUITA
APROVAÇÃO:



PREFEITURA DE
OUIDOR
Cuidando da nossa gente.

Prefeitura de Ouvidor

LOCAL/MUNICÍPIO:
RODOVIA MUNICIPAL DO PARAÍSO / OUIDOR-GO





TÍTULO:
PROJETO EXECUTIVO
PROJETO DE TERRAPLENAGEM
SEÇÕES TRANSVERSAIS
PER. UBANO DE OUIDOR E REGIÃO DE PARAÍSO

ART:

REVISÃO: 0
DATA: 04/2024

FOLHA: PT - 86
ESCALA: 1 : 200

DESENHO: PT - 86 DE PT-224

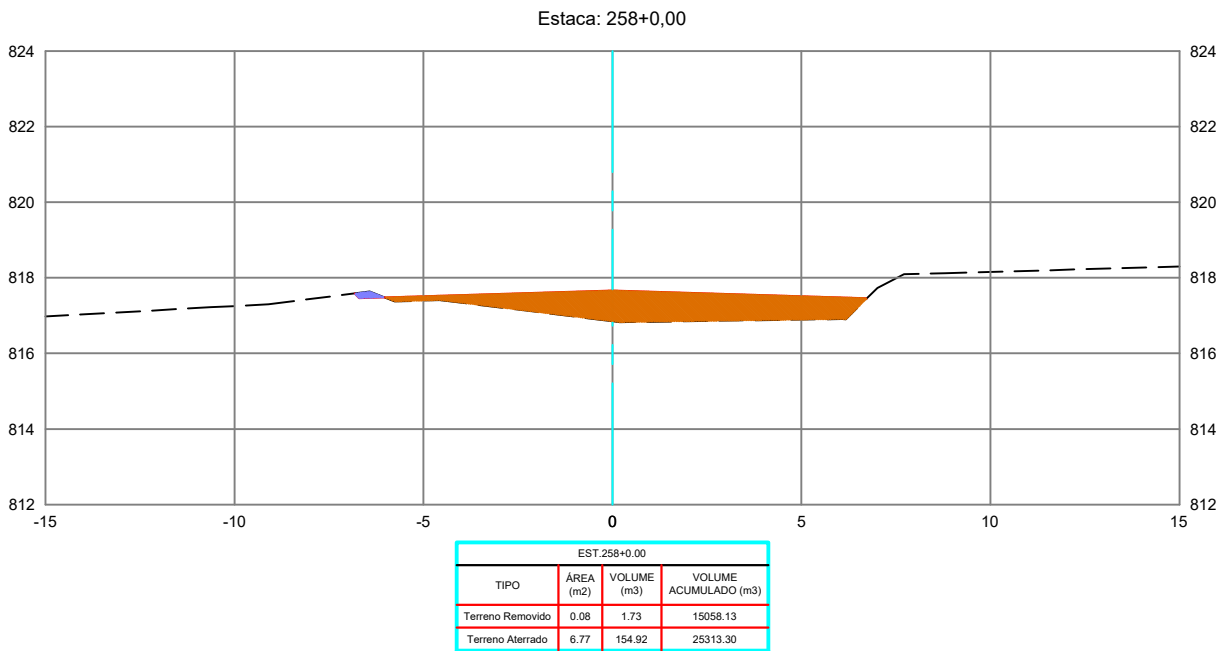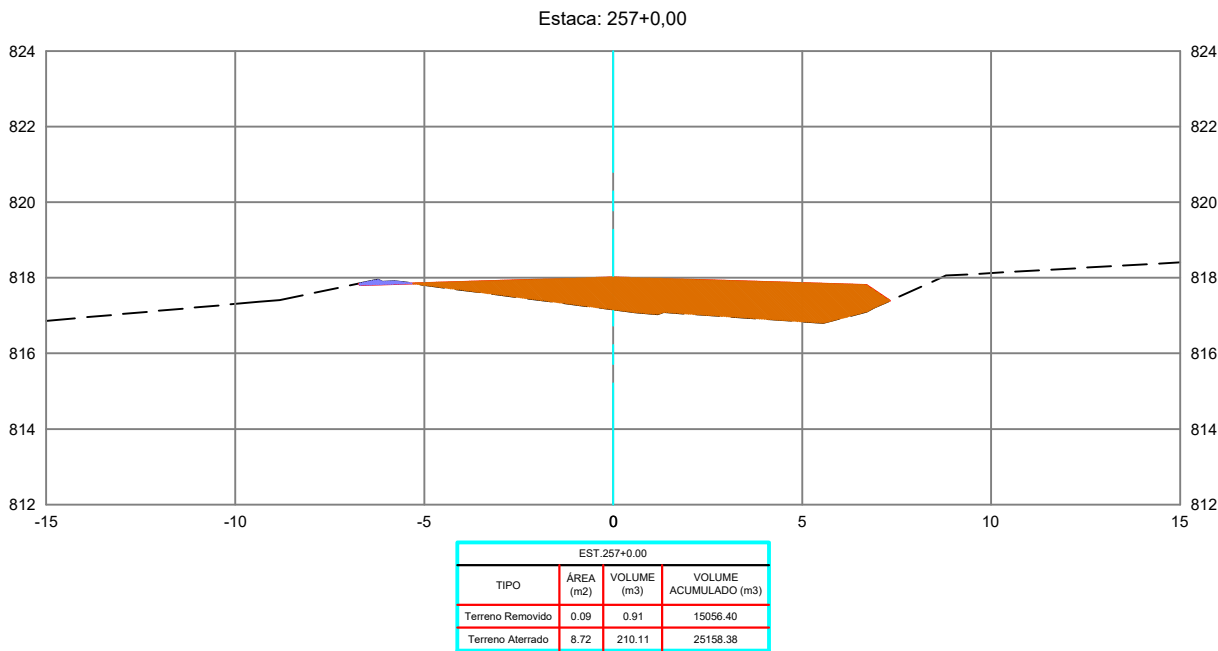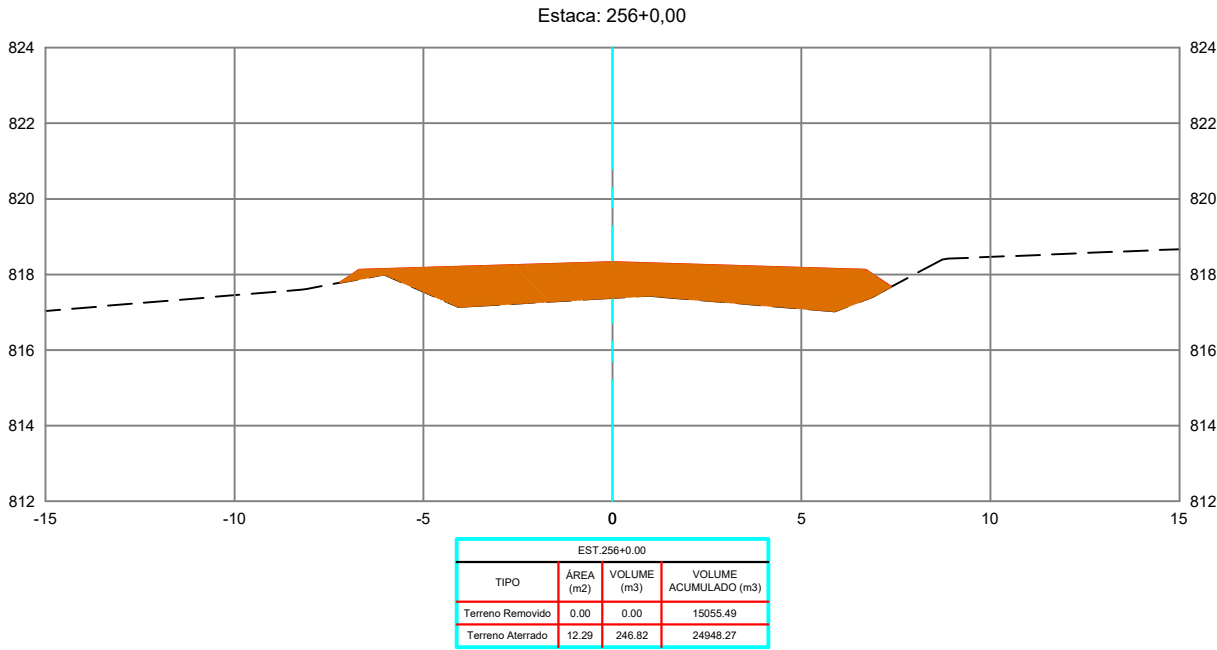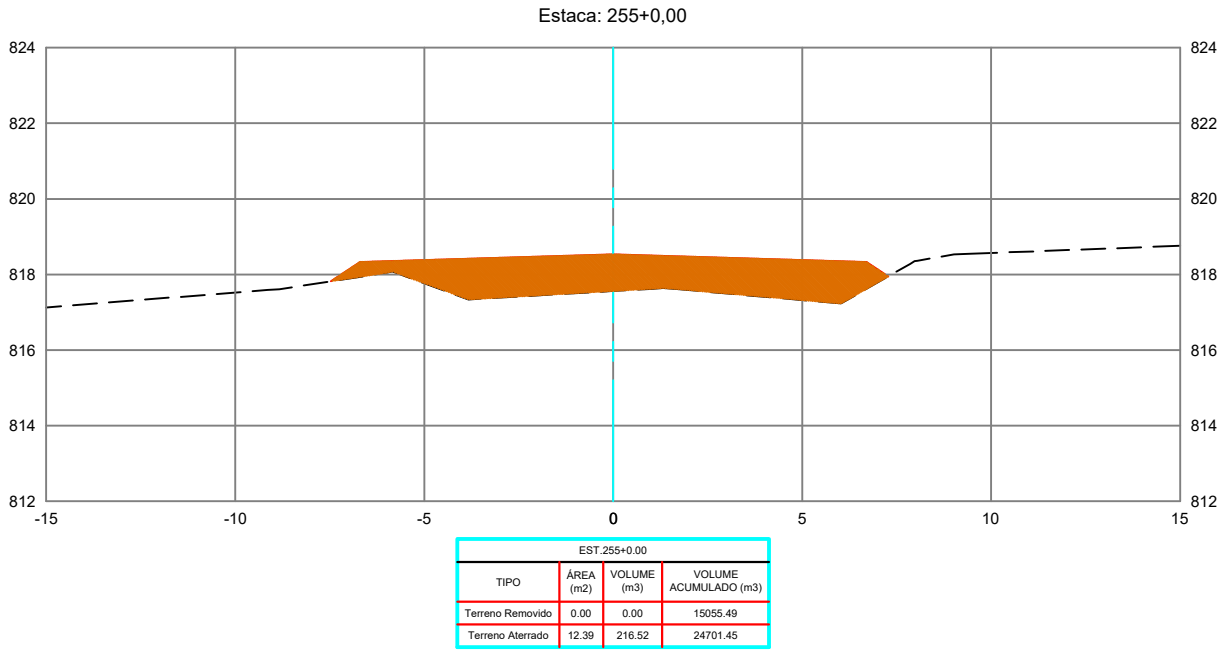

REVISÕES					
REV.	DATA	DESCRIÇÃO	EXECUÇÃO	VERIFICAÇÃO	APROV.
0	04/24	EMIÇÃO INICIAL	MSB	MHA	MHA

LEGENDA:

ARTICULAÇÃO

RESPONSÁVEIS TÉCNICOS:
OMAR CARDOSO ROSA FILHO - CREA nº 14.476/D-DF
PROJETISTAS:
OMAR CARDOSO ROSA FILHO
VERIFICAÇÃO:
DESENHISTAS:
ÉVERTON MESQUITA
APROVAÇÃO:







PREFEITURA DE
OUIDOR
Cuidando da nossa gente.

Prefeitura de Ouidor

LOCAL/MUNICÍPIO:
RODOVIA MUNICIPAL DO PARAÍSO / OUIDOR-GO

TÍTULO:
PROJETO EXECUTIVO
PROJETO DE TERRAPLENAGEM
SEÇÕES TRANSVERSAIS
PER. UBANO DE OUIDOR E REGIÃO DE PARAÍSO

ART:
REVISÃO: 0
DATA: 04/2024
FOLHA: PT - 87
ESCALA: 1 : 200
DESENHO: PT - 87 DE PT-224

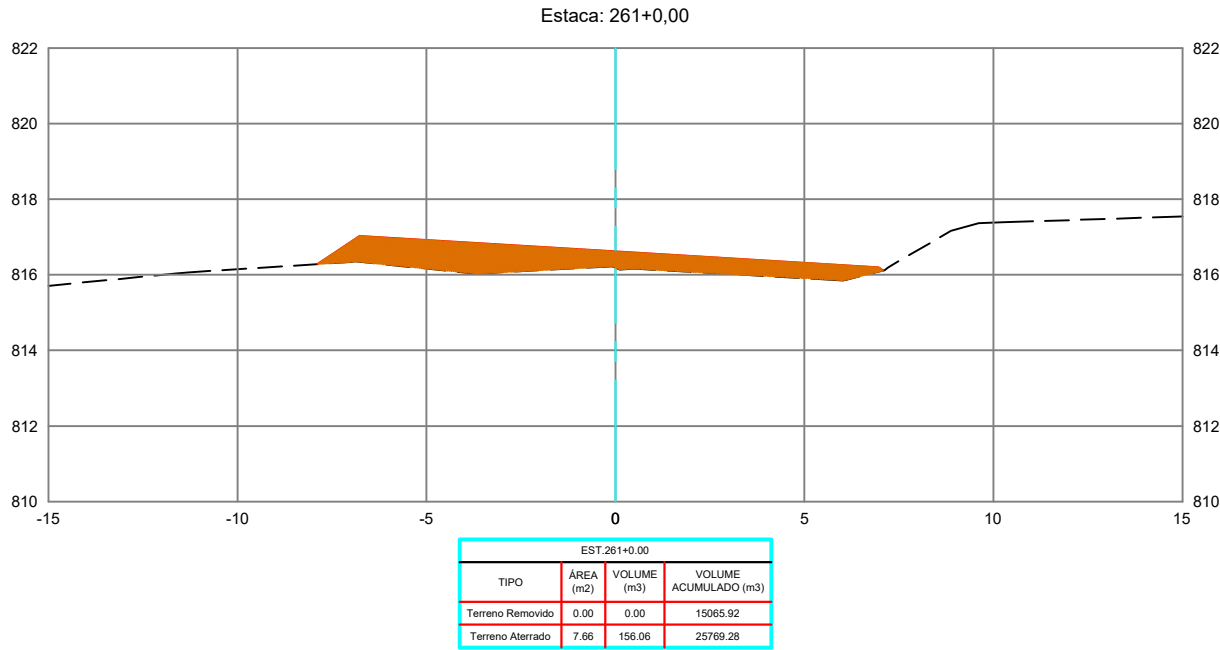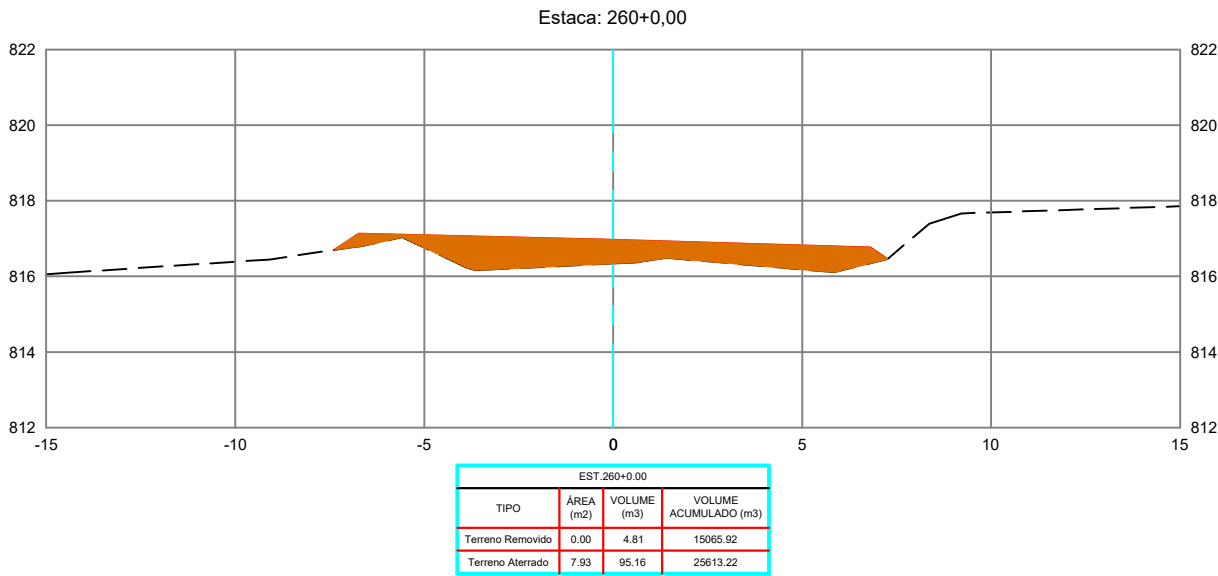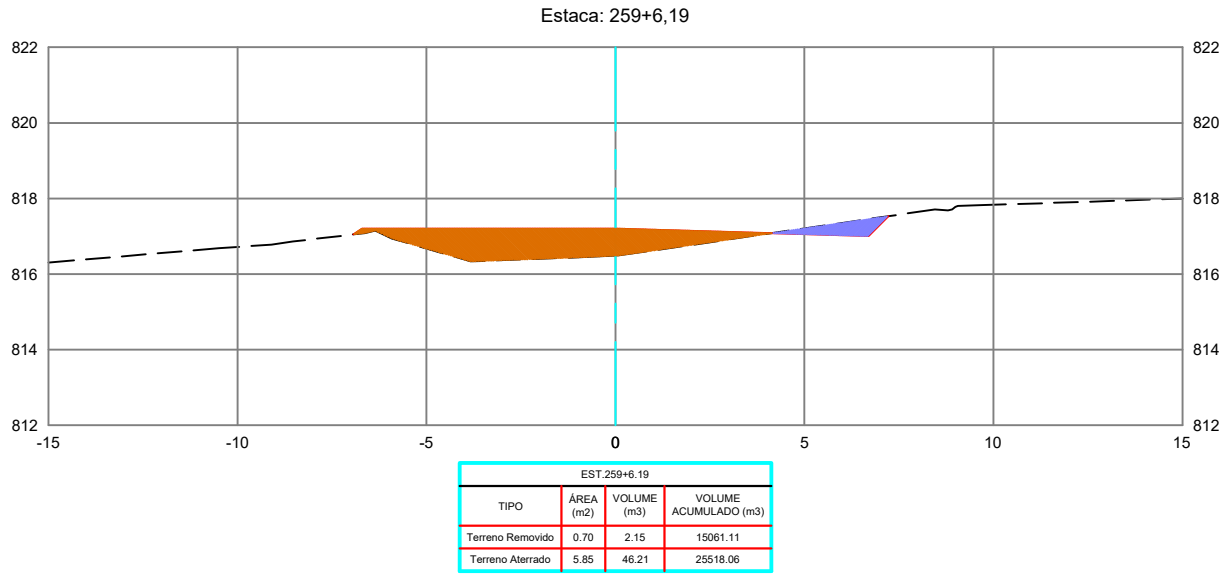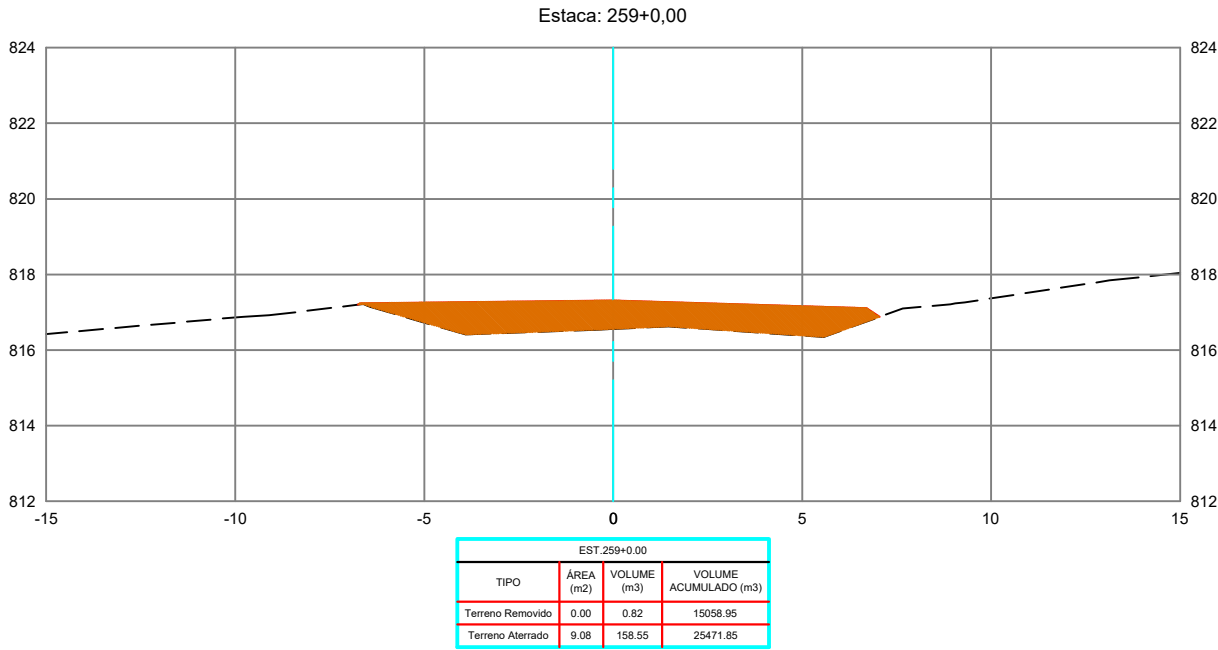

REVISÕES					
REV.	DATA	DESCRIÇÃO	EXECUÇÃO	VERIFICAÇÃO	APROV.
0	04/24	EMIÇÃO INICIAL	MSB	MHA	MHA

USCENDA:

ARTICULAÇÃO

RESPONSÁVEIS TÉCNICOS:
OMAR CARDOSO ROSA FILHO - CREA nº 14.476/D-DF
PROJETISTAS:
OMAR CARDOSO ROSA FILHO
VERIFICAÇÃO:
DESENHISTAS:
ÉVERTON MESQUITA
APROVAÇÃO:



Prefeitura de Ouvidor





LOCAL/MUNICÍPIO:
RODOVIA MUNICIPAL DO PARAÍSO / OUVIDOR-GO

TÍTULO:
PROJETO EXECUTIVO
PROJETO DE TERRAPLENAGEM
SEÇÕES TRANSVERSAIS
PER. UBANO DE OUVIDOR E REGIÃO DE PARAÍSO

ART:
REVISÃO: 0
DATA: 04/2024

FOLHA: PT - 88
ESCALA: 1 : 200

DESENHO:
PT - 88 DE PT-224

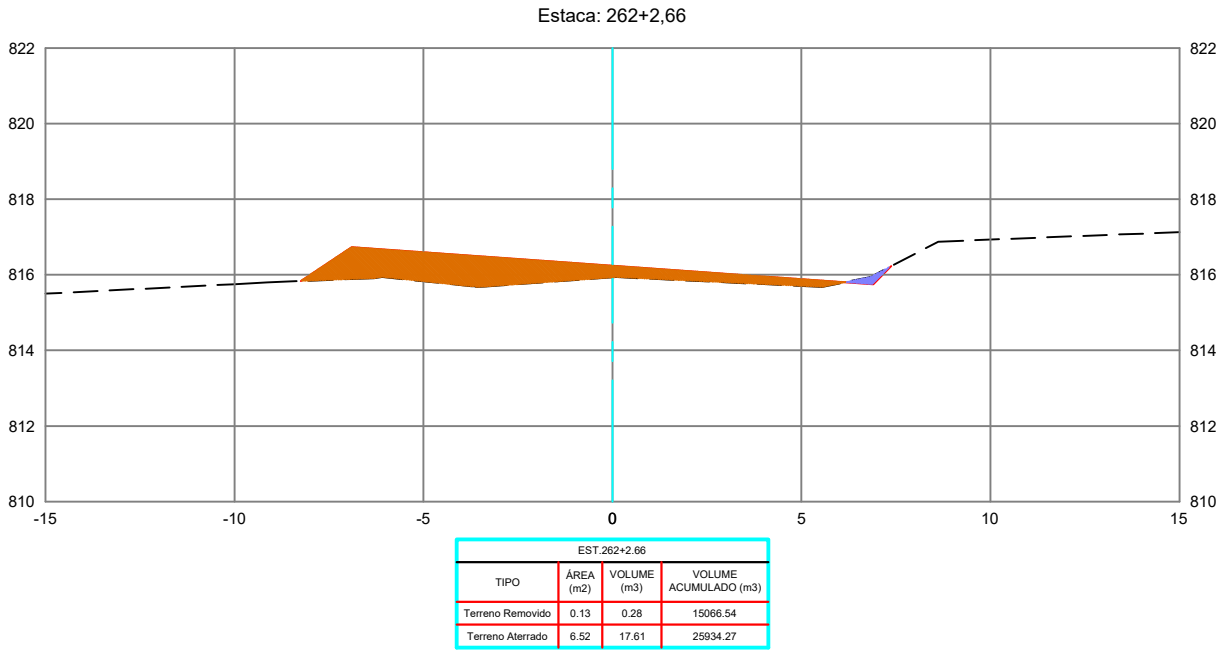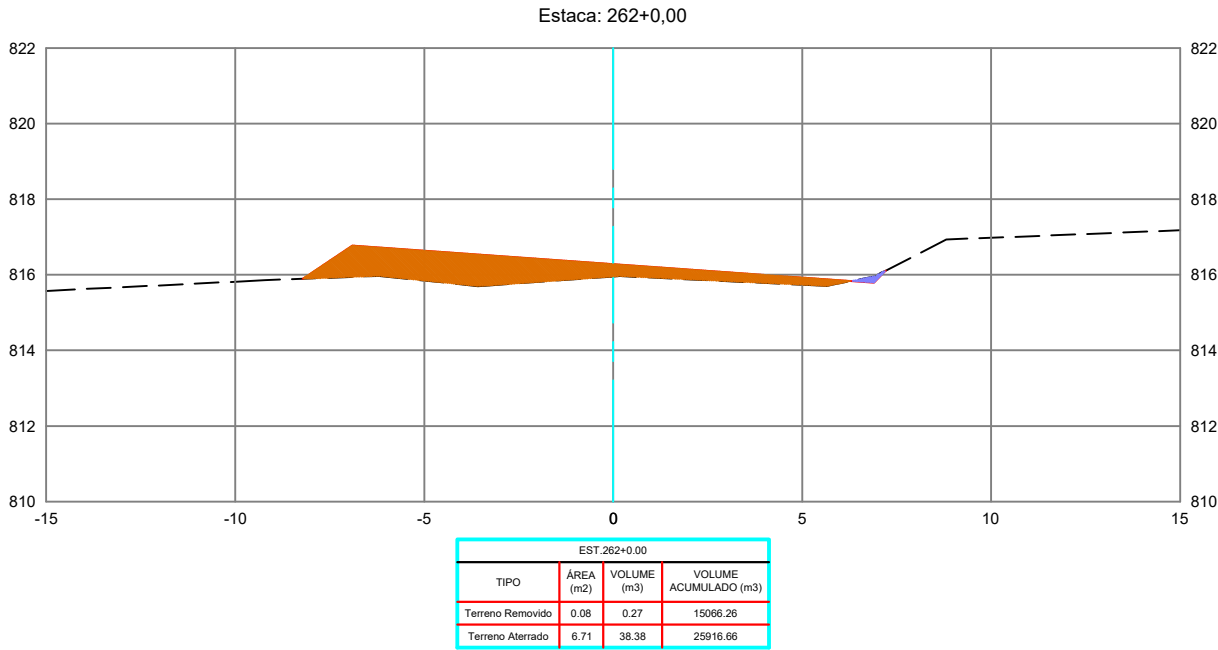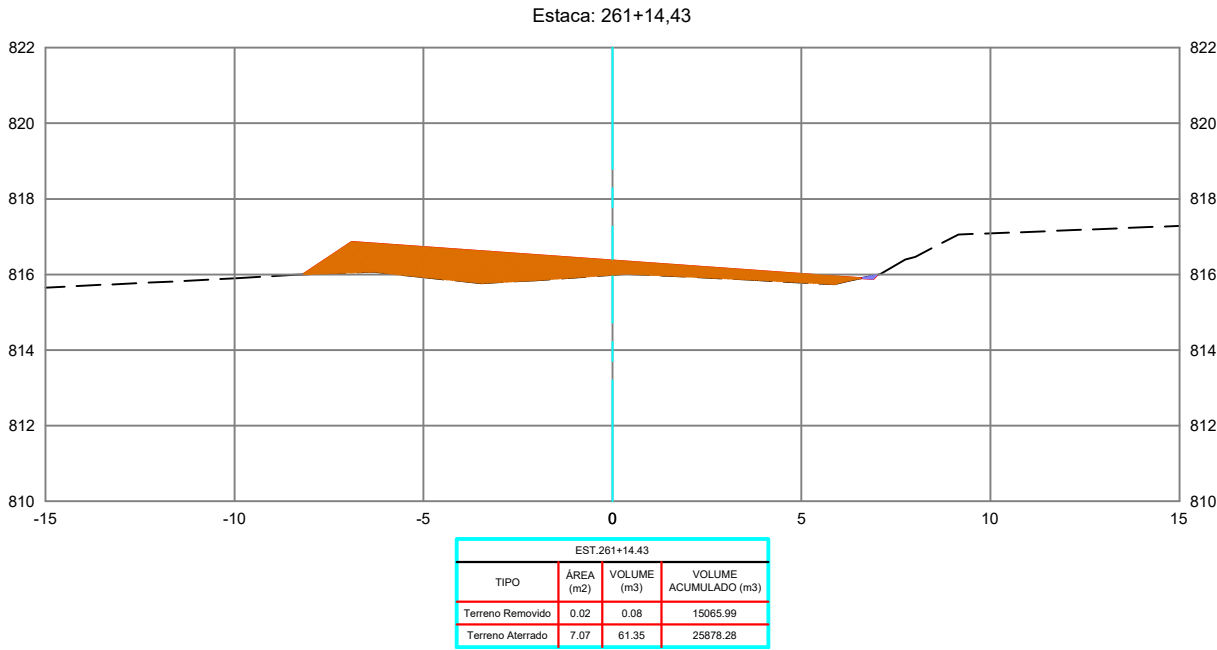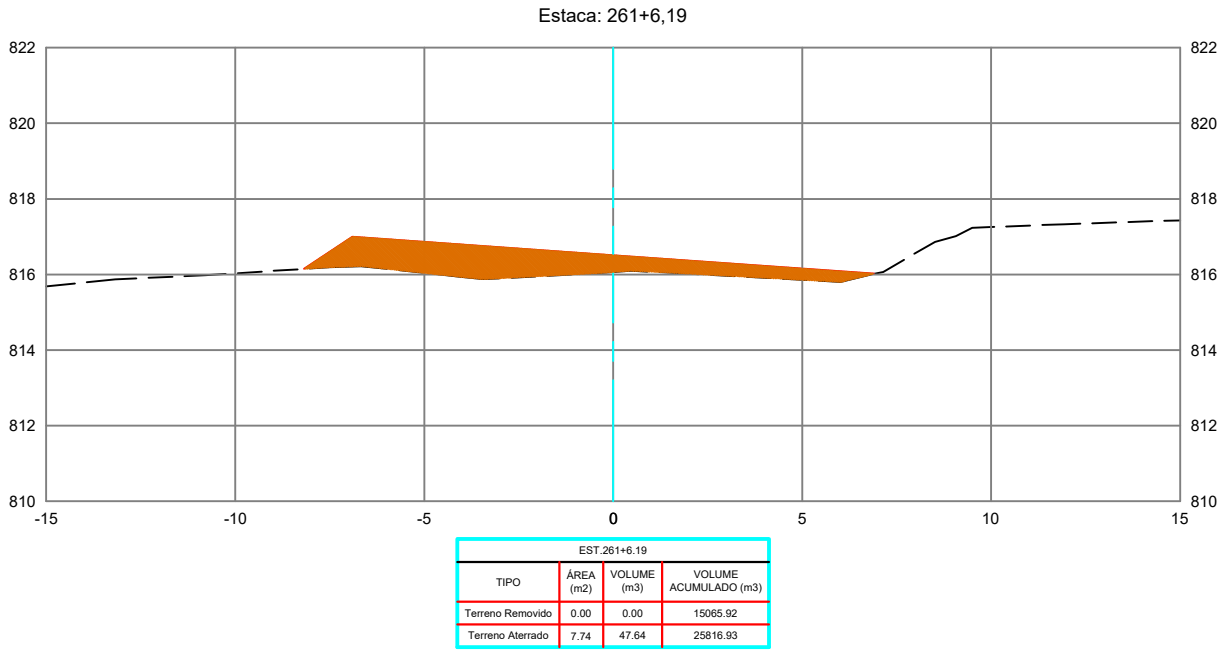

REVISÕES					
REV.	DATA	DESCRIÇÃO	EXECUÇÃO	VERIFICAÇÃO	APROV.
0	04/24	EMIÇÃO INICIAL	MSB	MHA	MHA

LEGENDA:

ARTICULAÇÃO

RESPONSÁVEIS TÉCNICOS:
OMAR CARDOSO ROSA FILHO - CREA nº 14.476/D-DF
PROJETISTAS:
OMAR CARDOSO ROSA FILHO
VERIFICAÇÃO:
DESENHISTAS:
ÉVERTON MESQUITA
APROVAÇÃO:



PREFEITURA DE
OUVIDOR
Cuidando da nossa gente.

Prefeitura de Ouvidor

LOCAL/MUNICÍPIO:
RODOVIA MUNICIPAL DO PARAÍSO / OUVIDOR-GO





TÍTULO:
PROJETO EXECUTIVO
PROJETO DE TERRAPLENAGEM
SEÇÕES TRANSVERSAIS
PER. UBANO DE OUVIDOR E REGIÃO DE PARAÍSO

ART:

REVISÃO: 0
DATA: 04/2024

FOLHA: PT - 89
ESCALA: 1 : 200

DESENHO:
PT - 89 DE PT-224

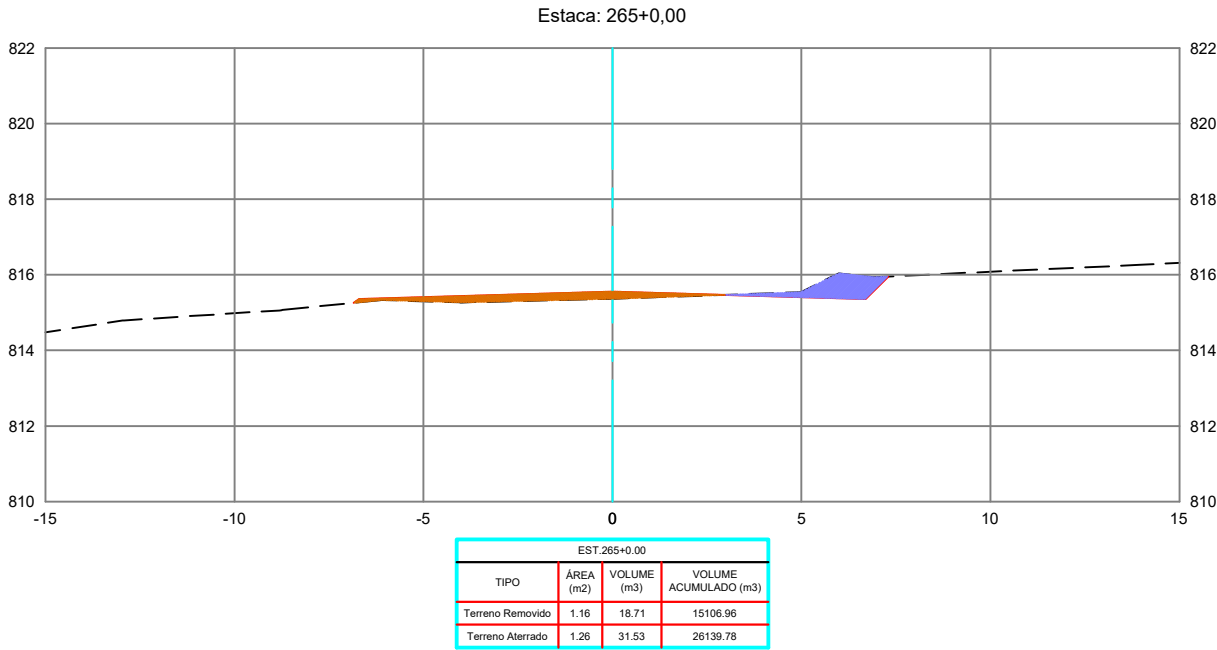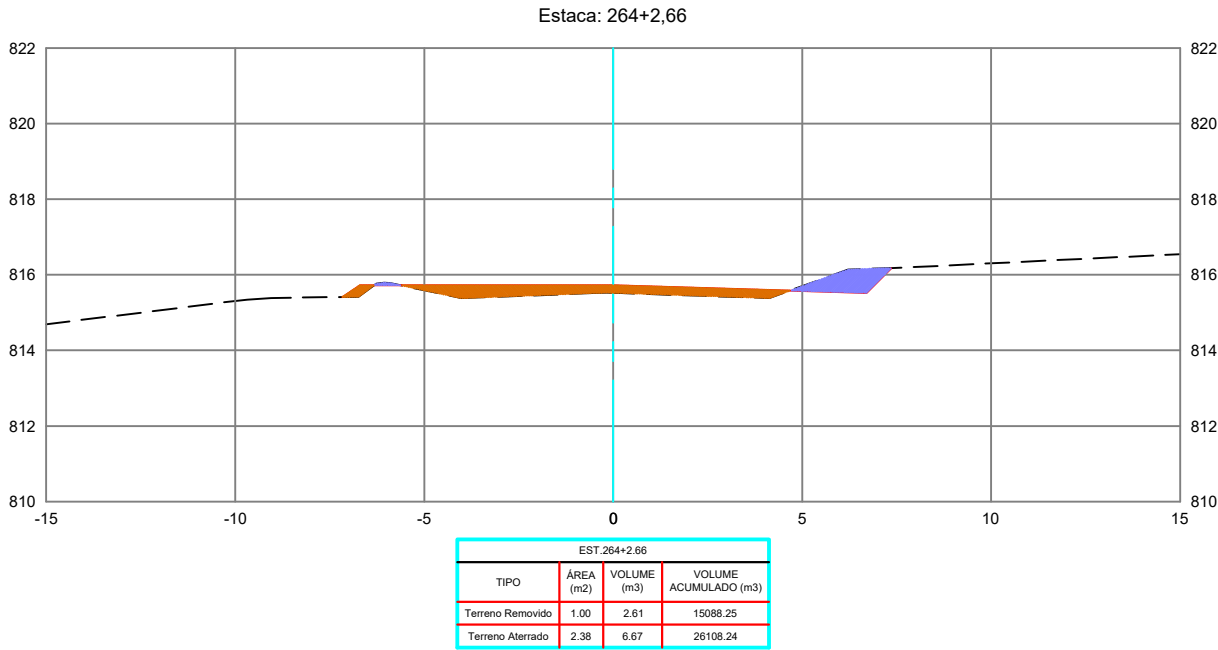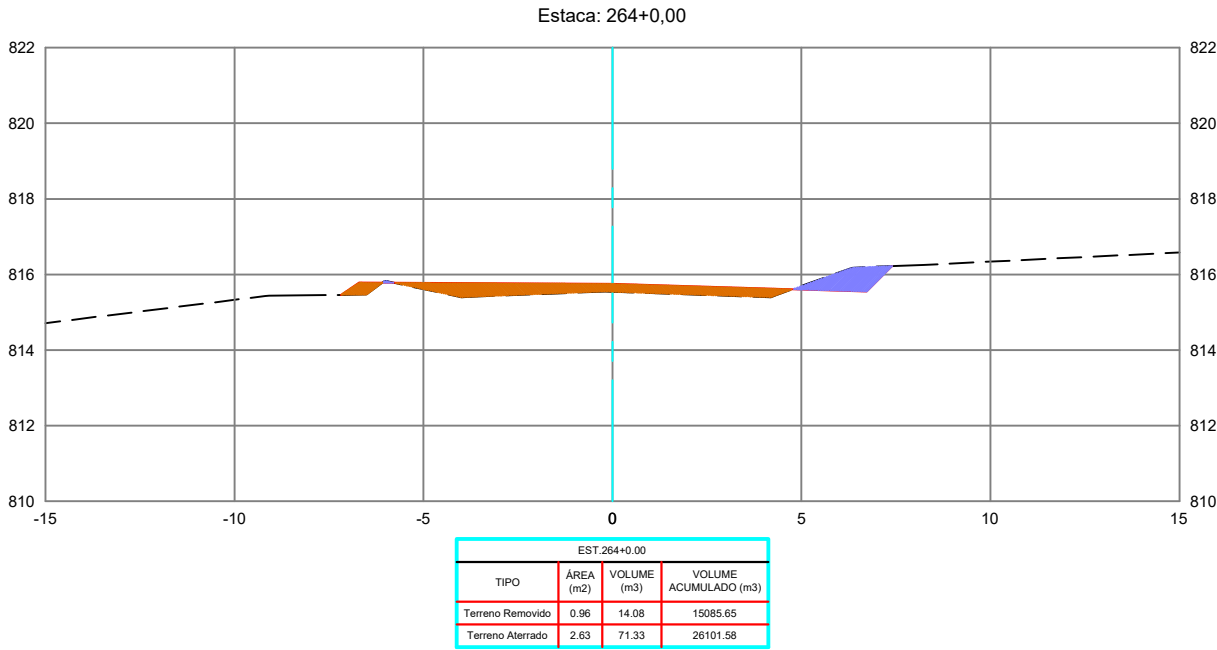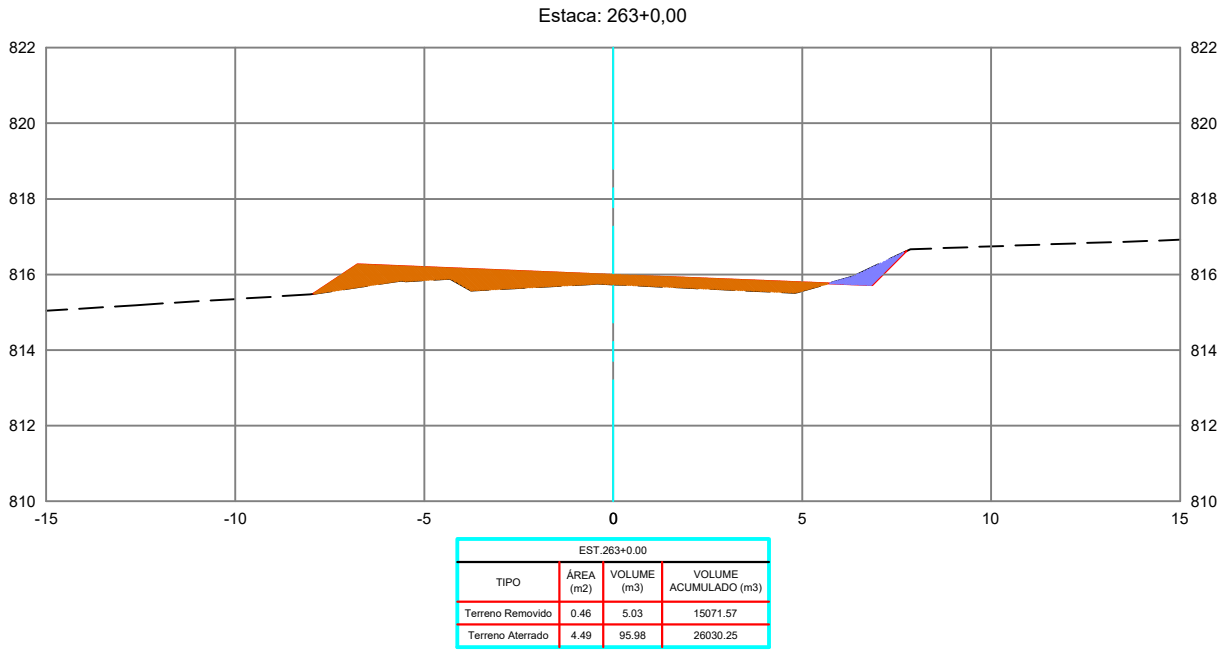

REVISÕES					
REV.	DATA	DESCRIÇÃO	EXECUÇÃO	VERIFICAÇÃO	APROV.
0	04/24	EMIÇÃO INICIAL	MSB	MHA	MHA

LEGENDA:

ARTICULAÇÃO

RESPONSÁVEIS TÉCNICOS:
OMAR CARDOSO ROSA FILHO - CREA nº 14.476/D-DF
PROJETISTAS:
OMAR CARDOSO ROSA FILHO
VERIFICAÇÃO:
DESENHISTAS:
ÉVERTON MESQUITA
APROVAÇÃO:



PREFEITURA DE
OUIDOR
Cuidando da nossa gente.

Prefeitura de Ouidor

LOCAL/MUNICÍPIO:
RODOVIA MUNICIPAL DO PARAÍSO / OUIDOR-GO





TÍTULO:
PROJETO EXECUTIVO
PROJETO DE TERRAPLENAGEM
SEÇÕES TRANSVERSAIS
PER. UBANO DE OUIDOR E REGIÃO DE PARAÍSO

ART:

REVISÃO: 0 DATA: 04/2024

FOLHA: PT - 90 ESCALA: 1 : 200

DESENHO: PT - 90 DE PT-224

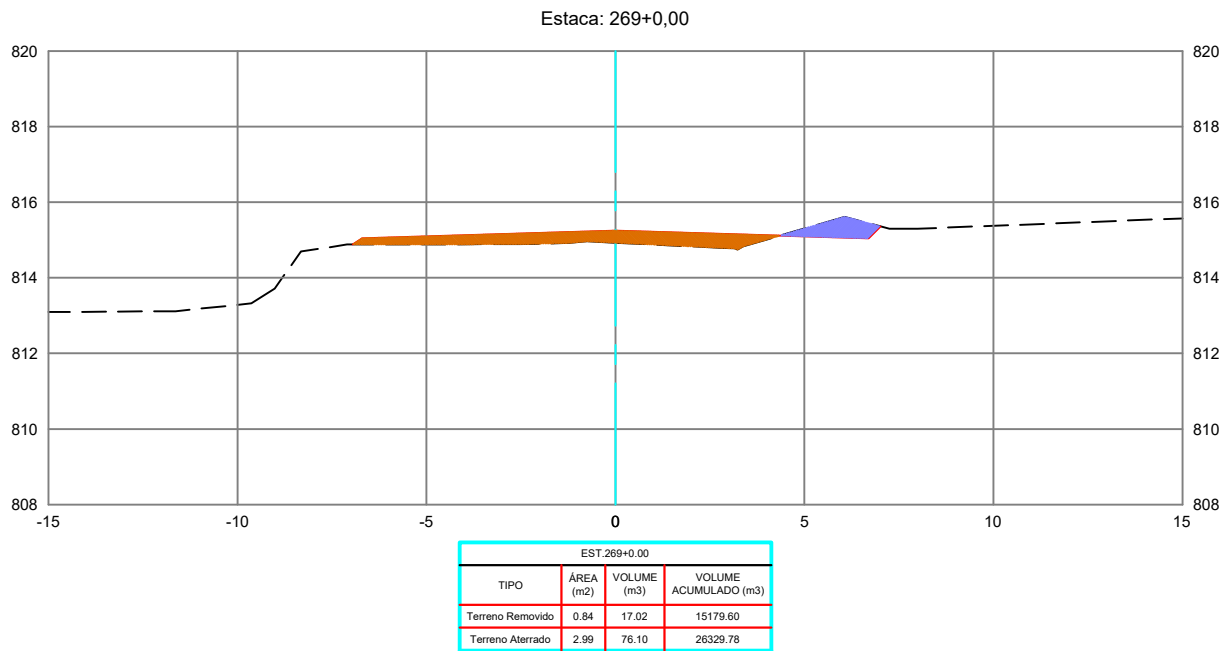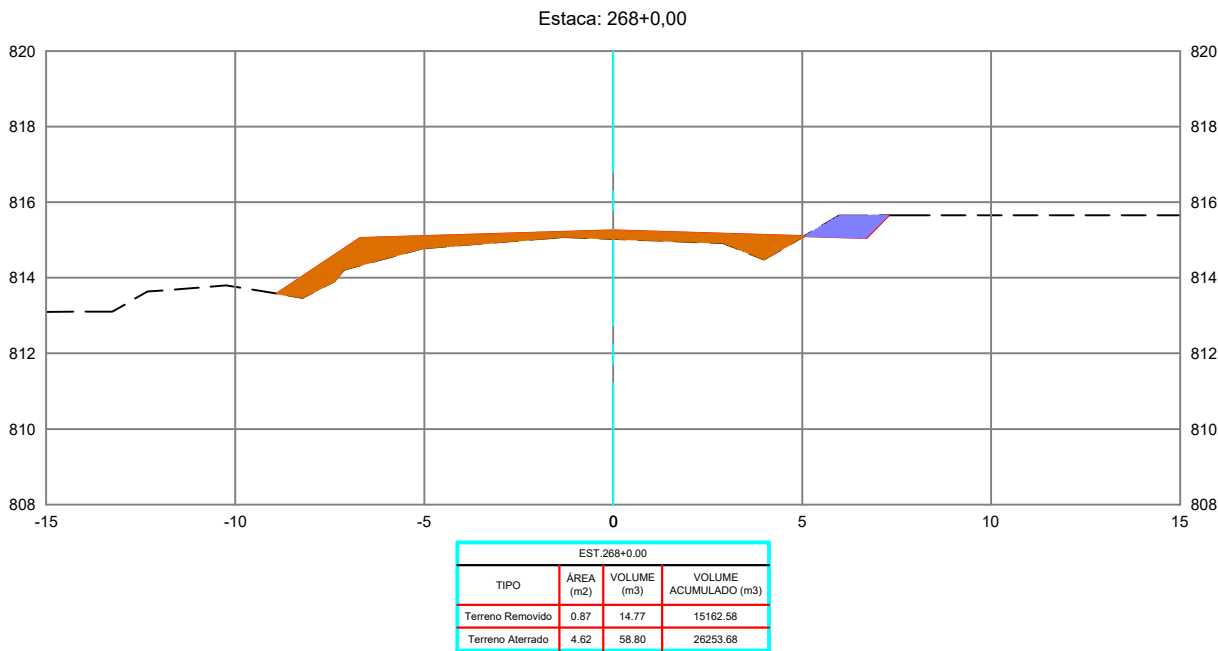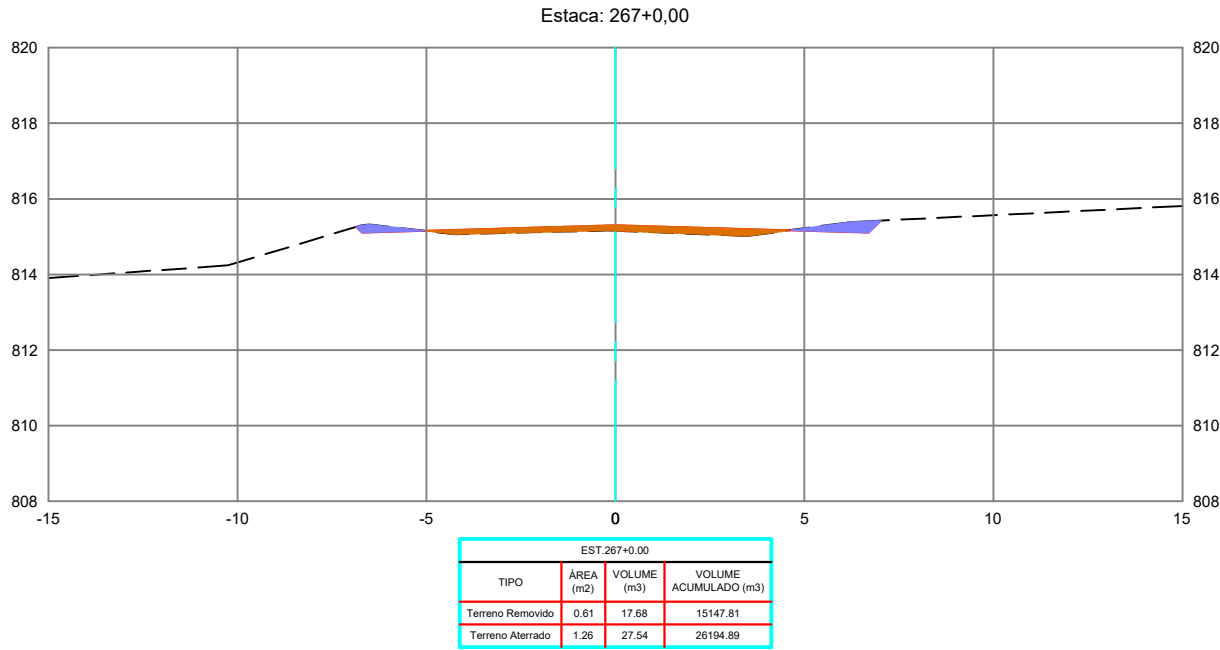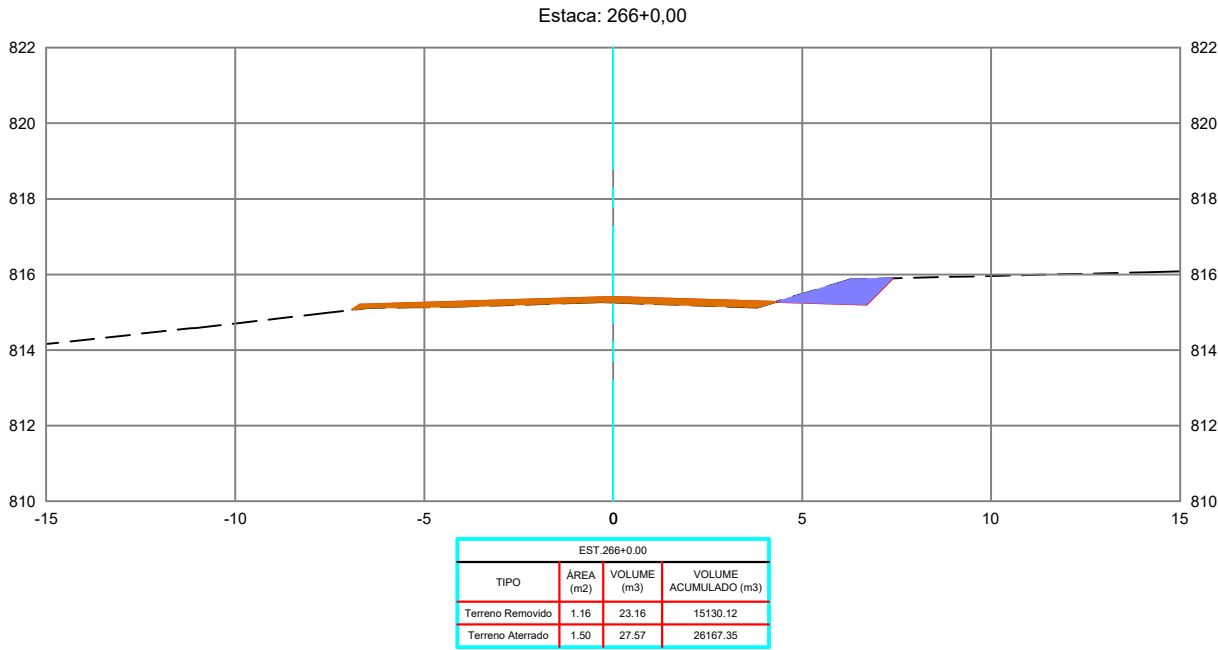

REVISÕES					
REV.	DATA	DESCRIÇÃO	EXECUÇÃO	VERIFICAÇÃO	APROV.
0	04/24	EMIÇÃO INICIAL	MSB	MHA	MHA

USCENDA:

ARTICULAÇÃO

RESPONSÁVEIS TÉCNICOS:
OMAR CARDOSO ROSA FILHO - CREA nº 14.476/D-DF
PROJETISTAS:
OMAR CARDOSO ROSA FILHO
VERIFICAÇÃO:
DESENHISTAS:
ÉVERTON MESQUITA
APROVAÇÃO:



PREFEITURA DE
OUIDOR
Cuidando da nossa gente.

Prefeitura de Ouvidor

LOCAL/MUNICÍPIO:
RODOVIA MUNICIPAL DO PARAÍSO / OUIDOR-GO





TÍTULO:
PROJETO EXECUTIVO
PROJETO DE TERRAPLENAGEM
SEÇÕES TRANSVERSAIS
PER. UBANO DE OUIDOR E REGIÃO DE PARAÍSO

ART:

REVISÃO: 0 DATA: 04/2024

FOLHA: PT - 91 ESCALA: 1 : 200

DESENHO: PT - 91 DE PT-224

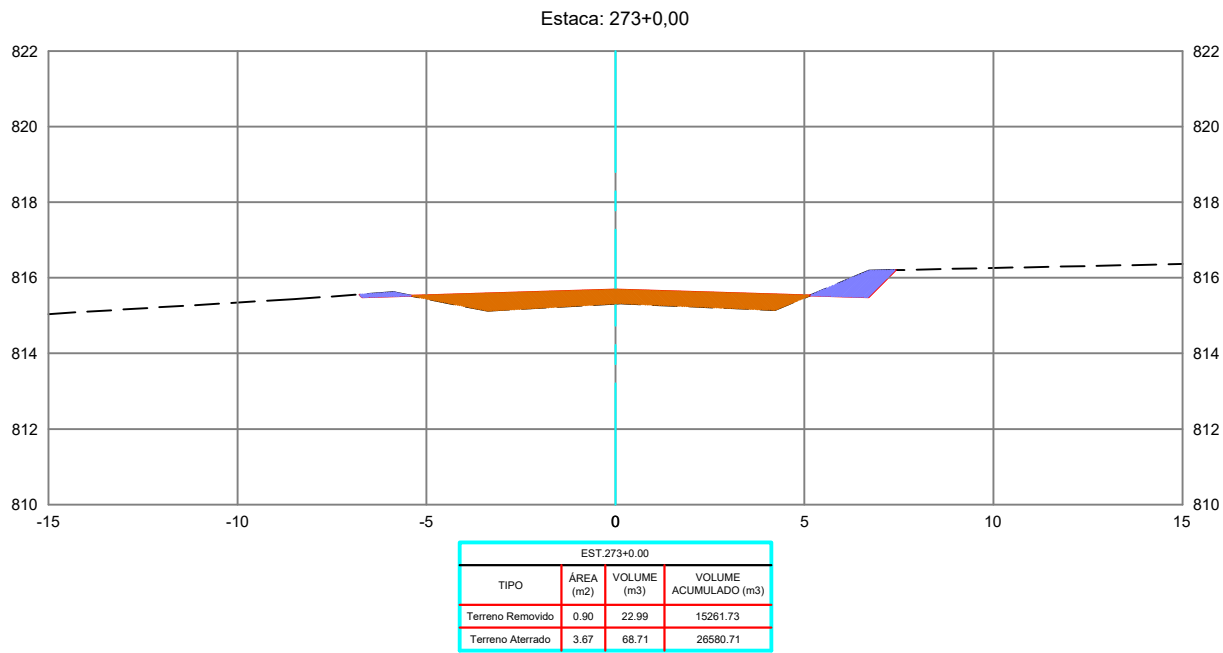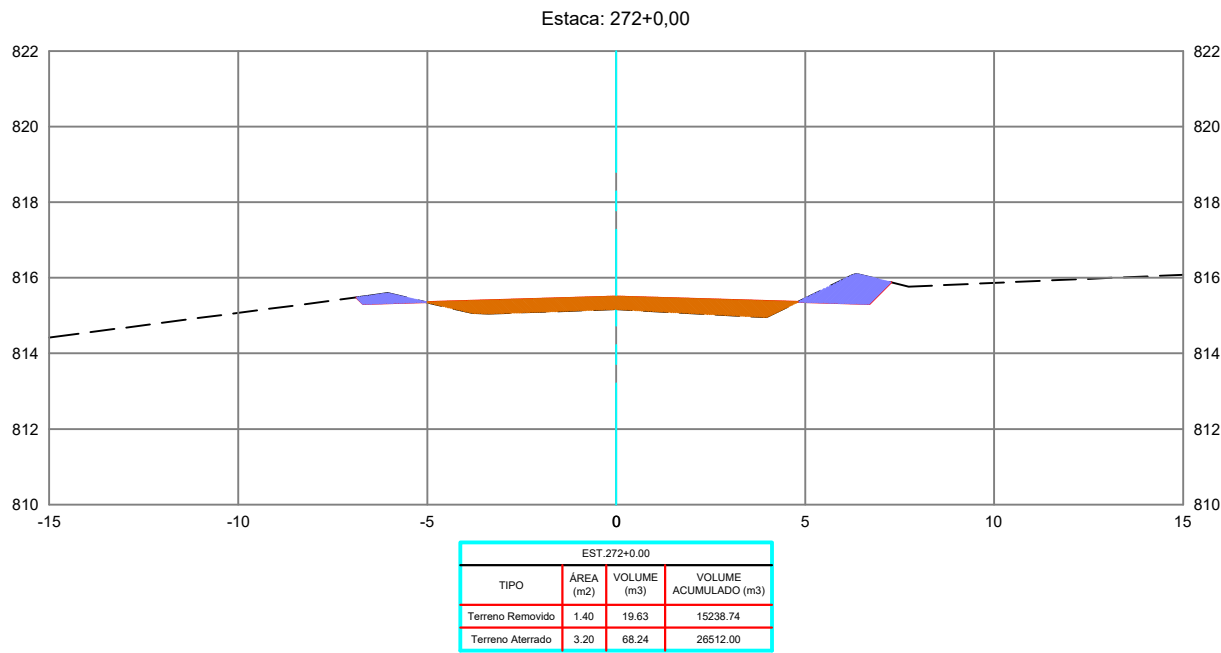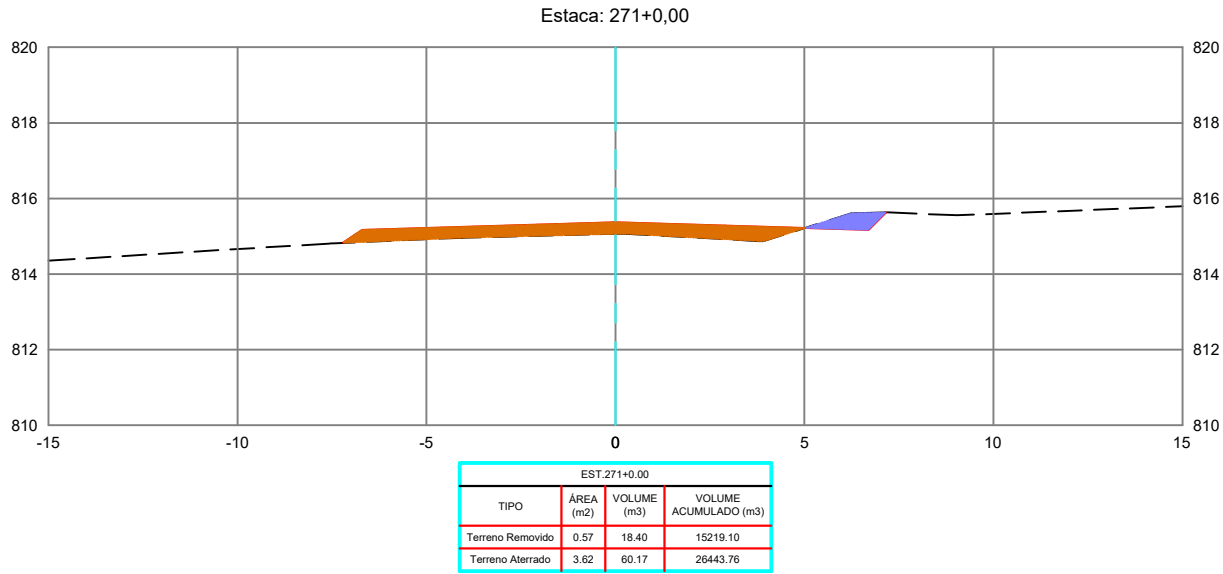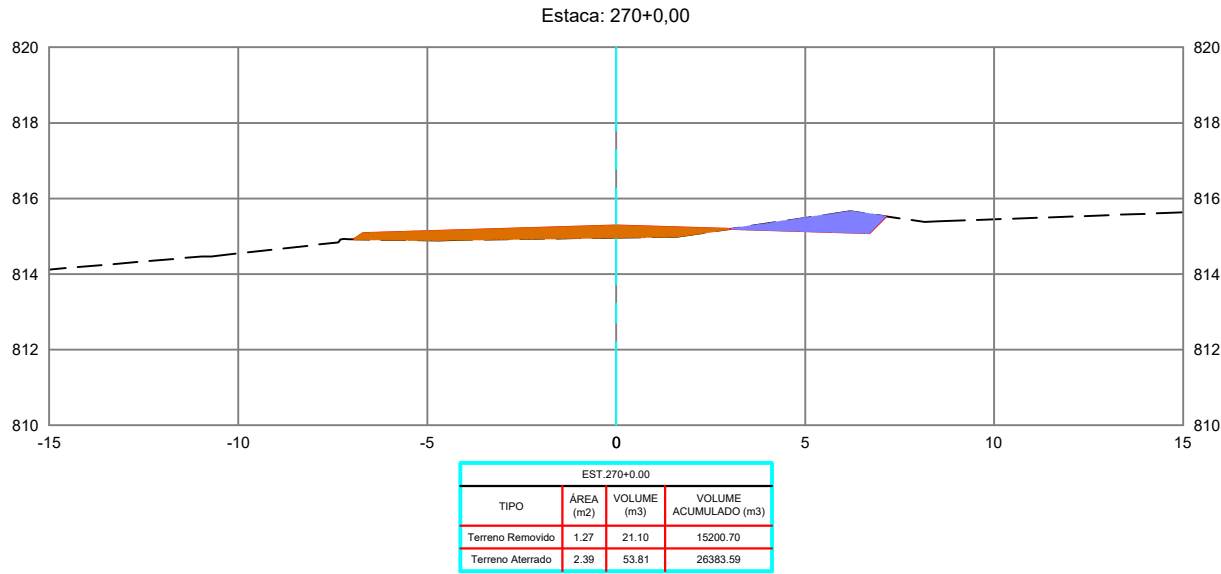

REVISÕES					
REV.	DATA	DESCRIÇÃO	EXECUÇÃO	VERIFICAÇÃO	APROV.
0	04/24	EMIÇÃO INICIAL	MSB	MHA	MHA

LEGENDA:

ARTICULAÇÃO

RESPONSÁVEIS TÉCNICOS:
OMAR CARDOSO ROSA FILHO - CREA nº 14.476/D-DF
PROJETISTAS:
OMAR CARDOSO ROSA FILHO
VERIFICAÇÃO:
DESENHISTAS:
ÉVERTON MESQUITA
APROVAÇÃO:



PREFEITURA DE
OUVIDOR
Cuidando da nossa gente.

Prefeitura de Ouvidor

LOCAL/MUNICÍPIO:
RODOVIA MUNICIPAL DO PARAÍSO / OUVIDOR-GO





TÍTULO:
PROJETO EXECUTIVO
PROJETO DE TERRAPLENAGEM
SEÇÕES TRANSVERSAIS
PER. UBANO DE OUVIDOR E REGIÃO DE PARAÍSO

ART:

REVISÃO: 0 DATA: 04/2024

FOLHA: PT - 92 ESCALA: 1 : 200

DESENHO: PT - 92 DE PT-224

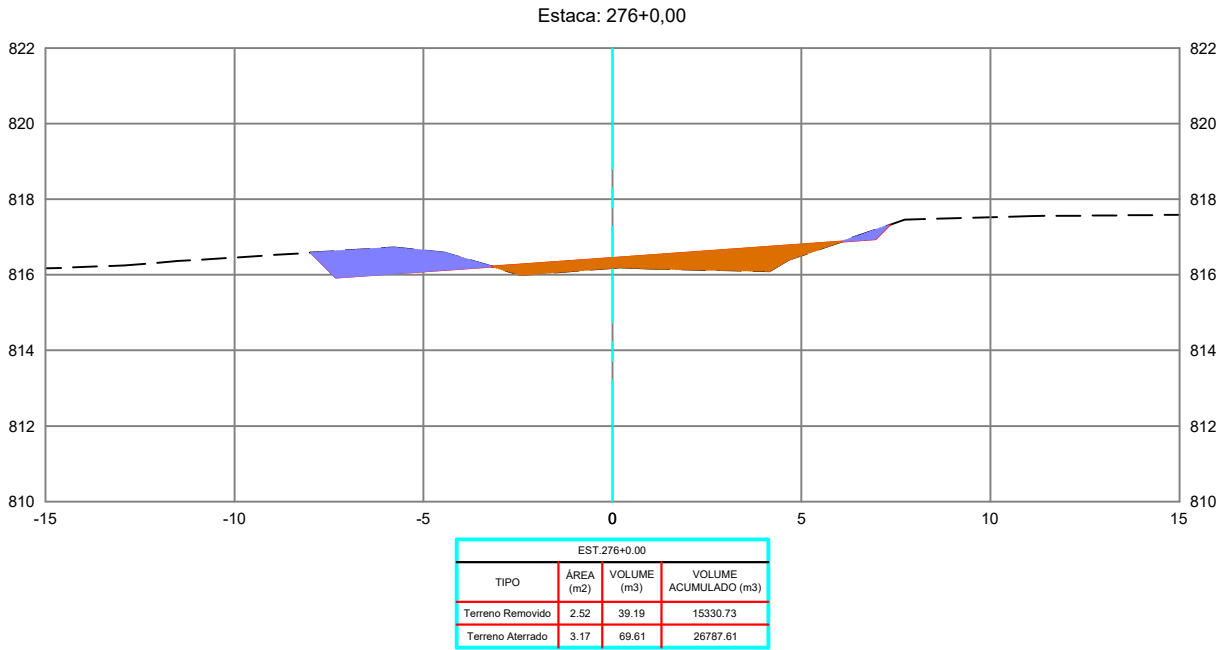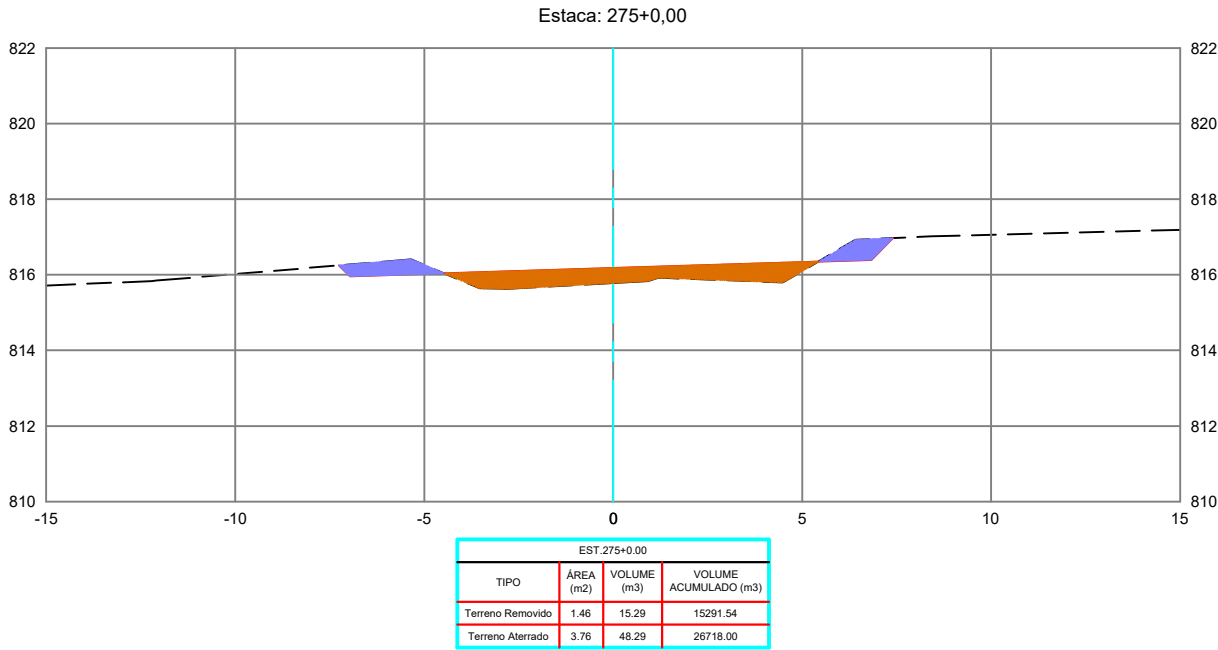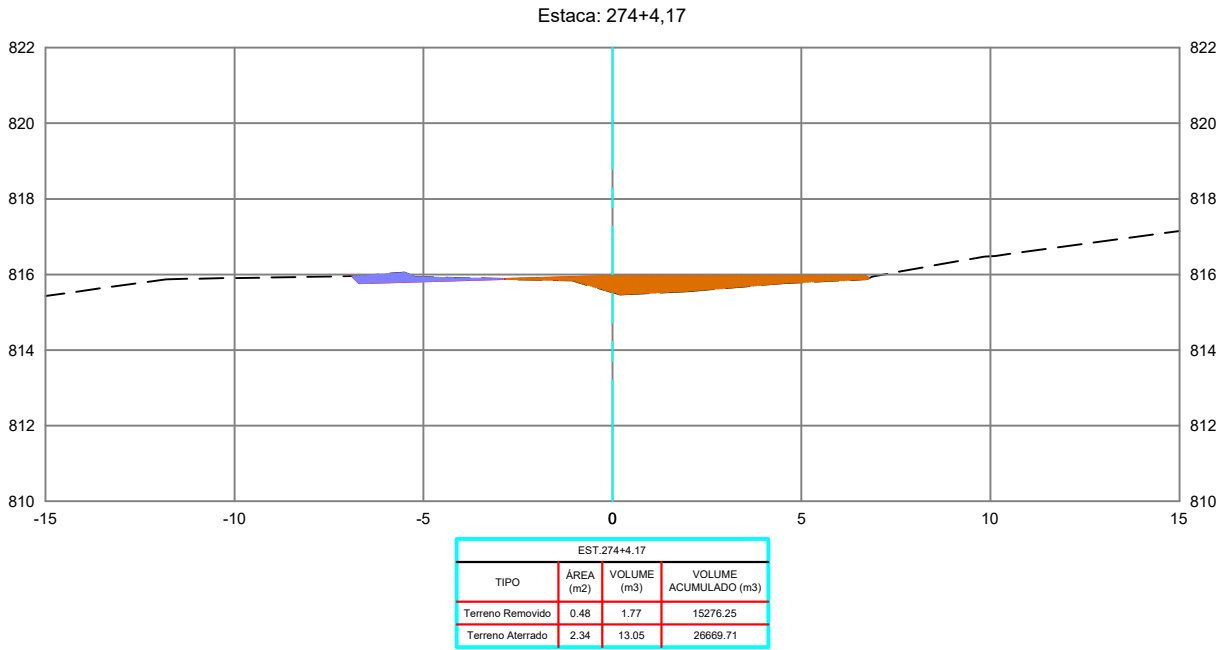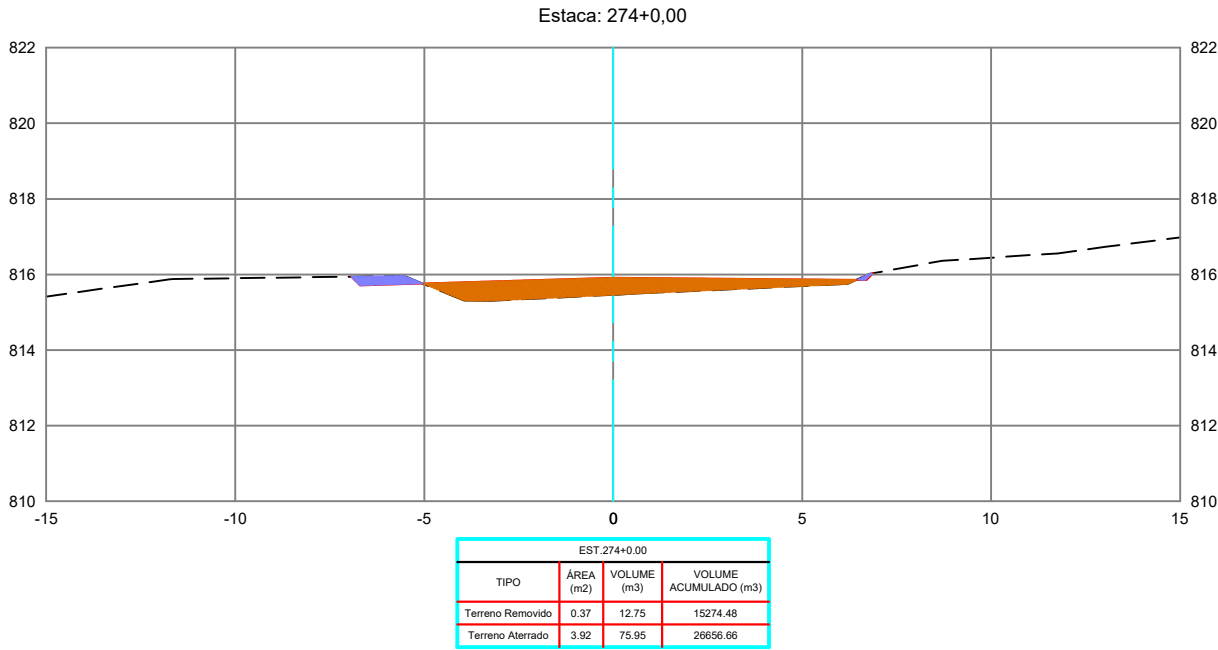

REVISÕES					
REV.	DATA	DESCRIÇÃO	EXECUÇÃO	VERIFICAÇÃO	APROV.
0	04/24	EMIÇÃO INICIAL	MSB	MHA	MHA

LEGENDA:

ARTICULAÇÃO

RESPONSÁVEL(S) TÉCNICO(S):
OMAR CARDOSO ROSA FILHO - CREA nº 14.476/D-DF
PROJETISTAS:
OMAR CARDOSO ROSA FILHO
VERIFICAÇÃO:
DESENHISTAS:
ÉVERTON MESQUITA
APROVAÇÃO:



Prefeitura de Ouidor





LOCAL/MUNICÍPIO:
RODOVIA MUNICIPAL DO PARAÍSO / OUIDOR-GO

TÍTULO:
PROJETO EXECUTIVO
PROJETO DE TERRAPLENAGEM
SEÇÕES TRANSVERSAIS
PER. UBANO DE OUIDOR E REGIÃO DE PARAÍSO

ART:
REVISÃO: 0
DATA: 04/2024

FOLHA: PT - 93
ESCALA: 1 : 200

DESENHO:
PT - 93 DE PT-224

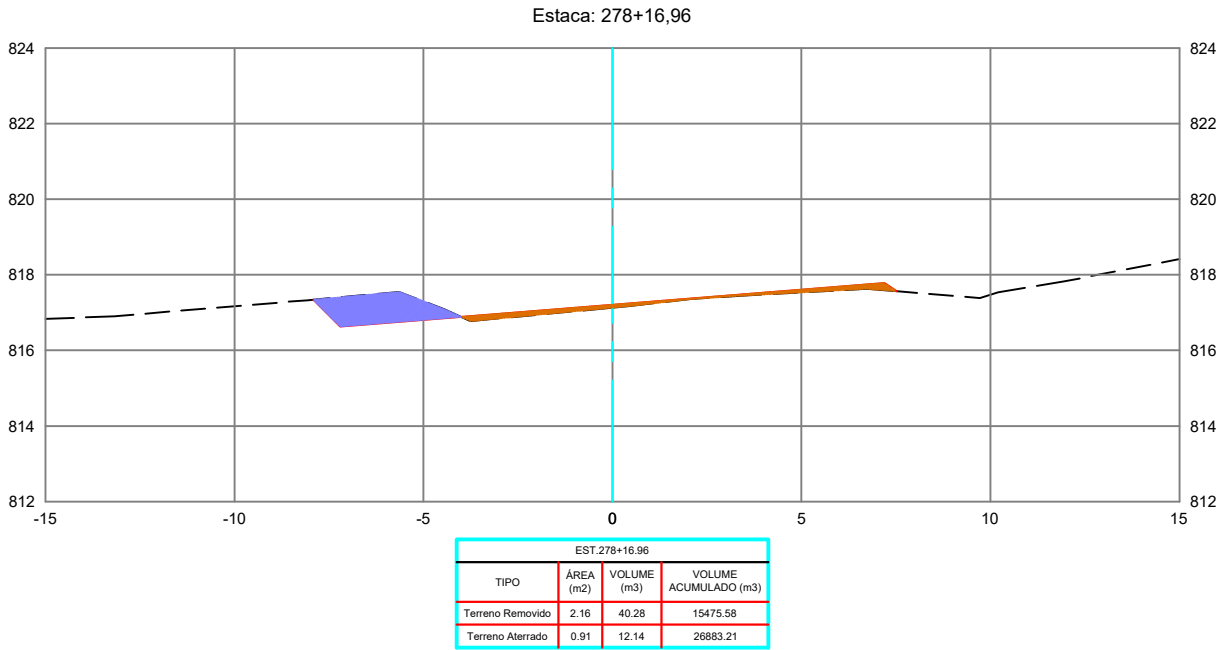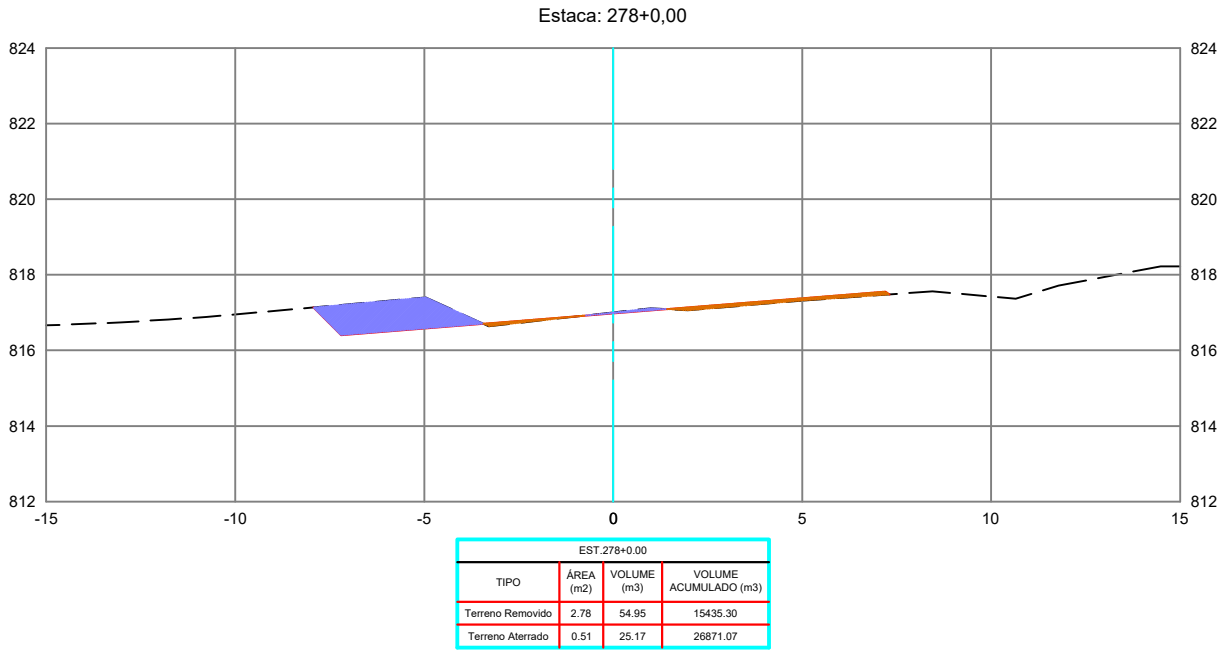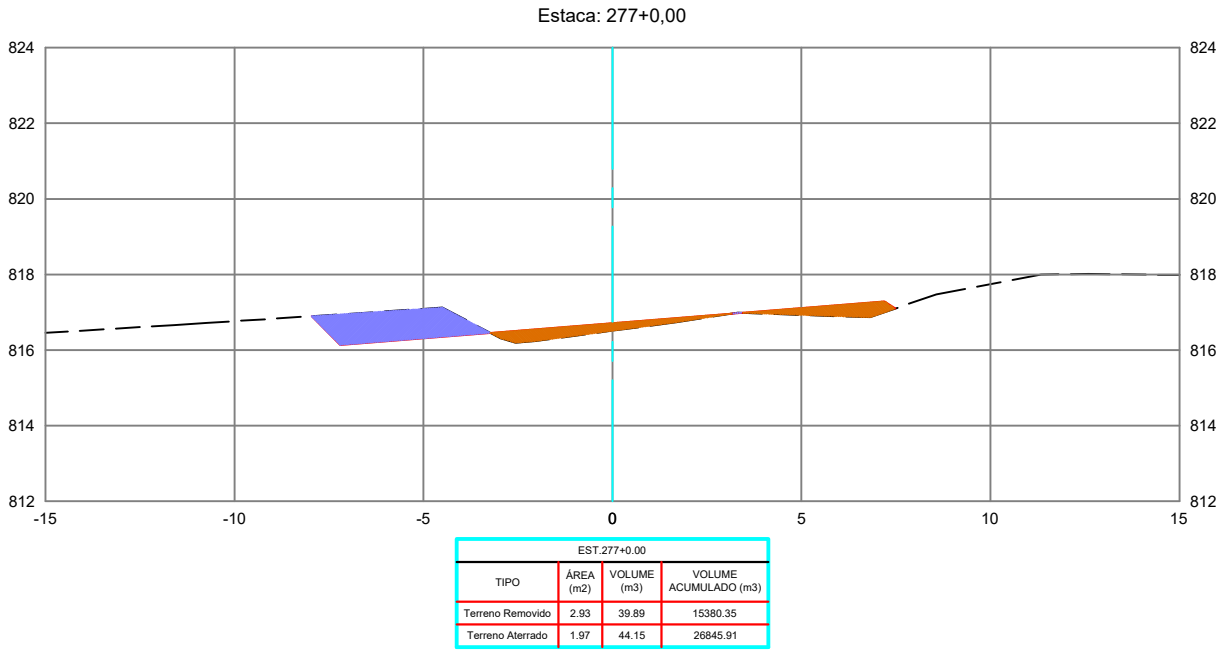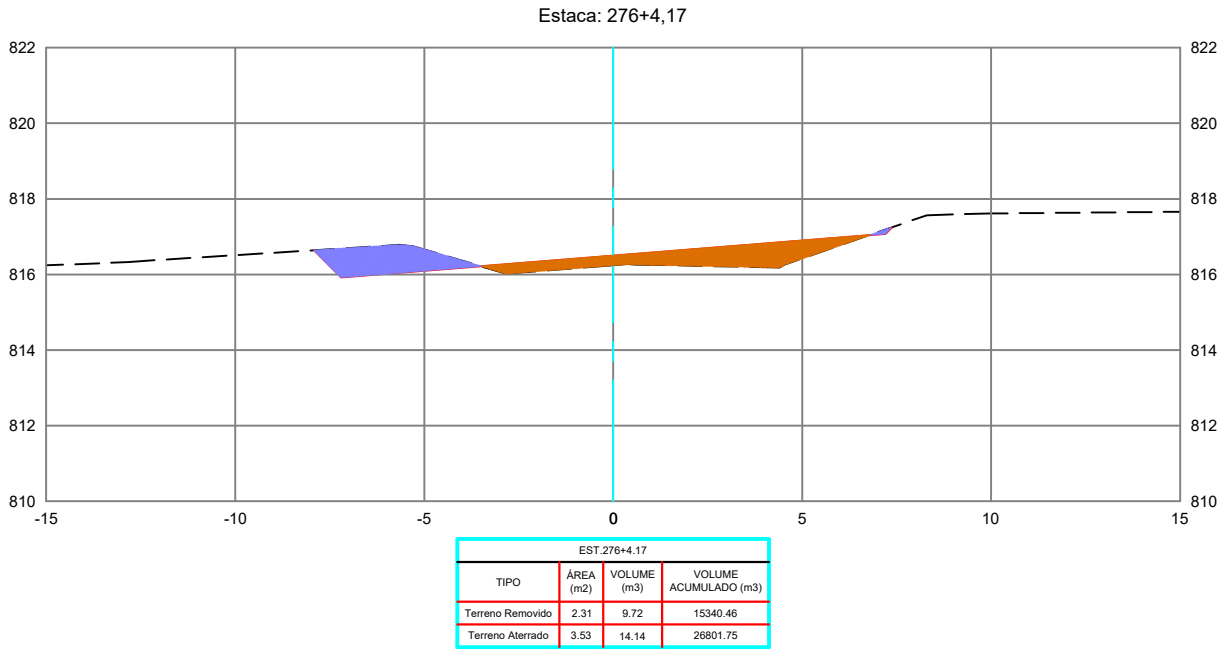

REVISÕES					
REV.	DATA	DESCRIÇÃO	EXECUÇÃO	VERIFICAÇÃO	APROV.
0	04/24	EMIÇÃO INICIAL	MSB	MHA	MHA

LEGENDA:

ARTICULAÇÃO

RESPONSÁVEIS TÉCNICOS:
OMAR CARDOSO ROSA FILHO - CREA nº 14.476/D-DF
PROJETISTAS:
OMAR CARDOSO ROSA FILHO
VERIFICAÇÃO:
DESENHISTAS:
ÉVERTON MESQUITA
APROVAÇÃO:



PREFEITURA DE
OUIDOR
Cuidando da nossa gente.

Prefeitura de Ouidor

LOCAL/MUNICÍPIO:
RODOVIA MUNICIPAL DO PARAÍSO / OUIDOR-GO





TÍTULO:
PROJETO EXECUTIVO
PROJETO DE TERRAPLENAGEM
SEÇÕES TRANSVERSAIS
PER. UBANO DE OUIDOR E REGIÃO DE PARAÍSO

ART:

REVISÃO: 0
DATA: 04/2024

FOLHA: PT - 94
ESCALA: 1 : 200

DESENHO: PT - 94 DE PT-224

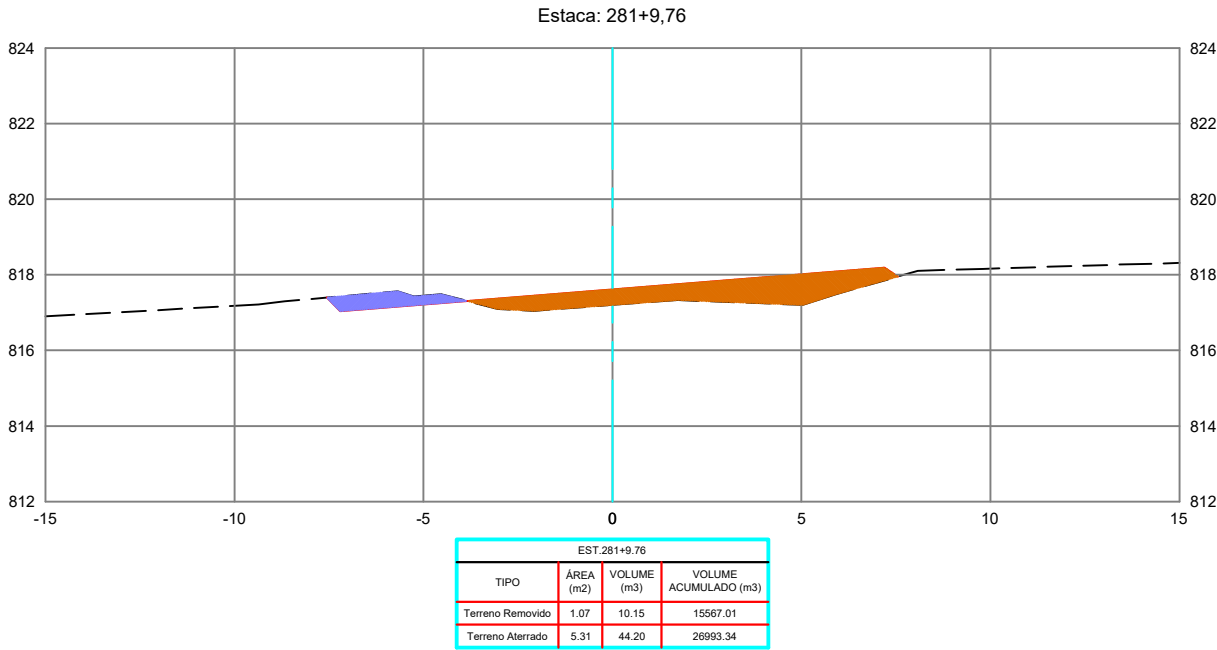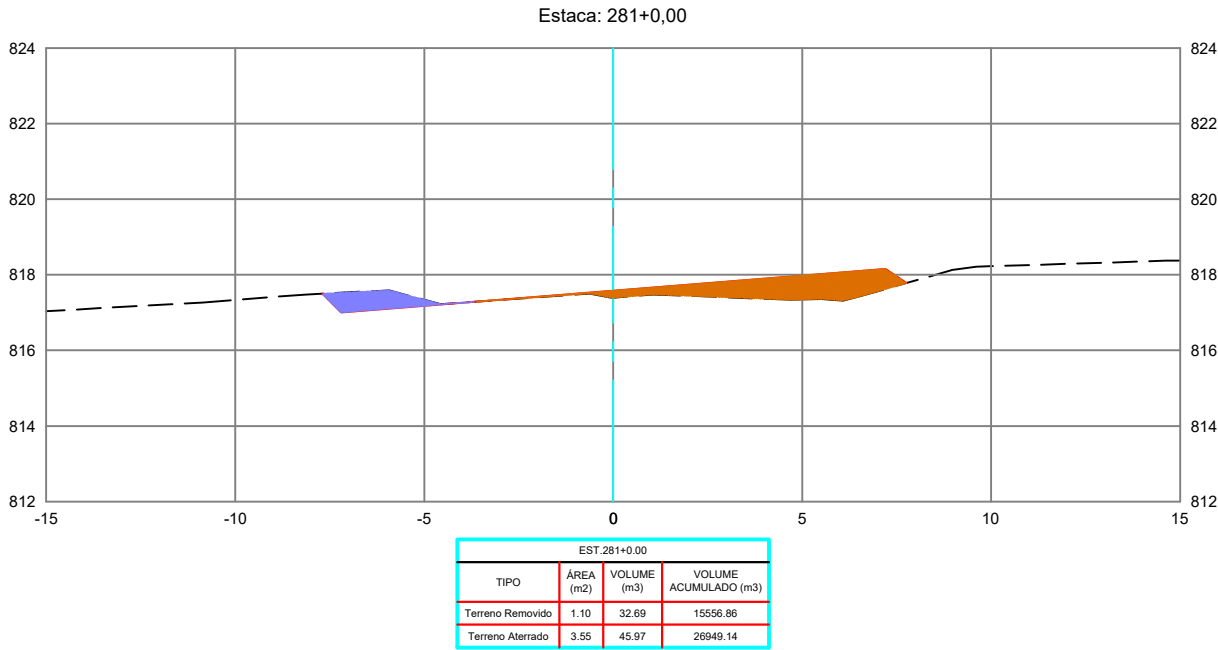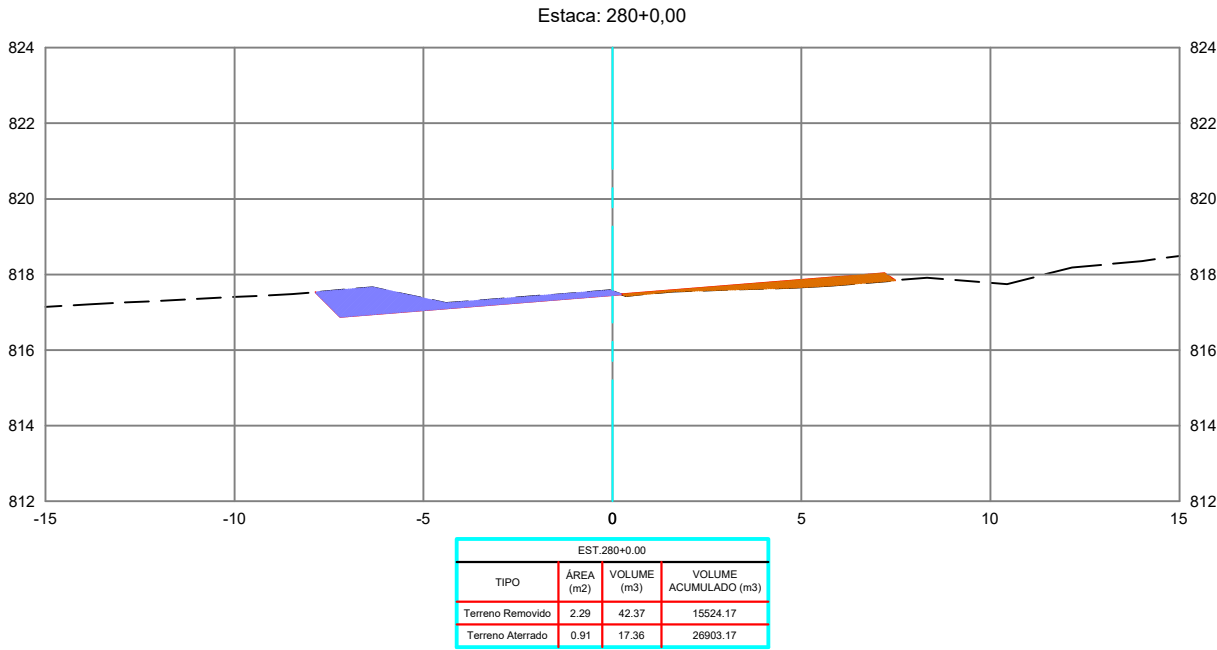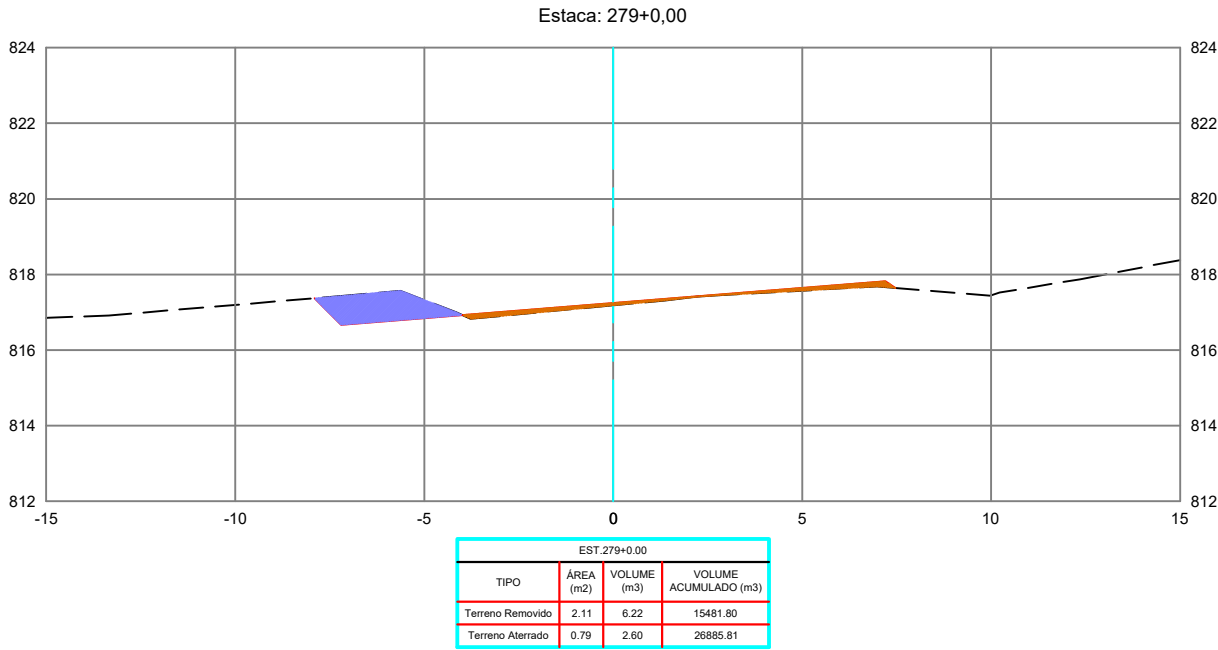

REVISÕES					
REV.	DATA	DESCRIÇÃO	EXECUÇÃO	VERIFICAÇÃO	APROV.
0	04/24	EMIÇÃO INICIAL	MSB	MHA	MHA

LEGENDA:

ARTICULAÇÃO

RESPONSÁVEIS TÉCNICOS:
OMAR CARDOSO ROSA FILHO - CREA nº 14.476/D-DF
PROJETISTAS:
OMAR CARDOSO ROSA FILHO
VERIFICAÇÃO:
DESENHISTAS:
ÉVERTON MESQUITA
APROVAÇÃO:



PREFEITURA DE
OUIDOR
Cuidando da nossa gente.

Prefeitura de Ouidor

LOCAL/MUNICÍPIO:
RODOVIA MUNICIPAL DO PARAÍSO / OUIDOR-GO

TÍTULO:
PROJETO EXECUTIVO
PROJETO DE TERRAPLENAGEM
SEÇÕES TRANSVERSAIS
PER. UBANO DE OUIDOR E REGIÃO DE PARAÍSO

ART:





REVISÃO:
0

DATA:
04/2024

FOLHA:
PT - 95

ESCALA:
1 : 200

DESENHO:
PT - 95 DE PT-224

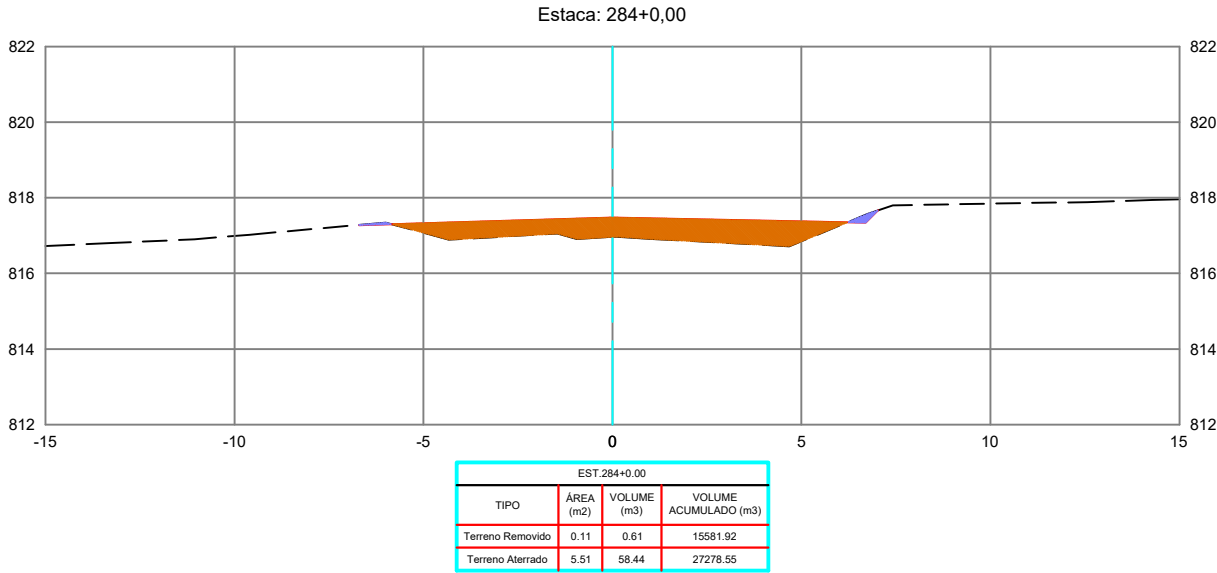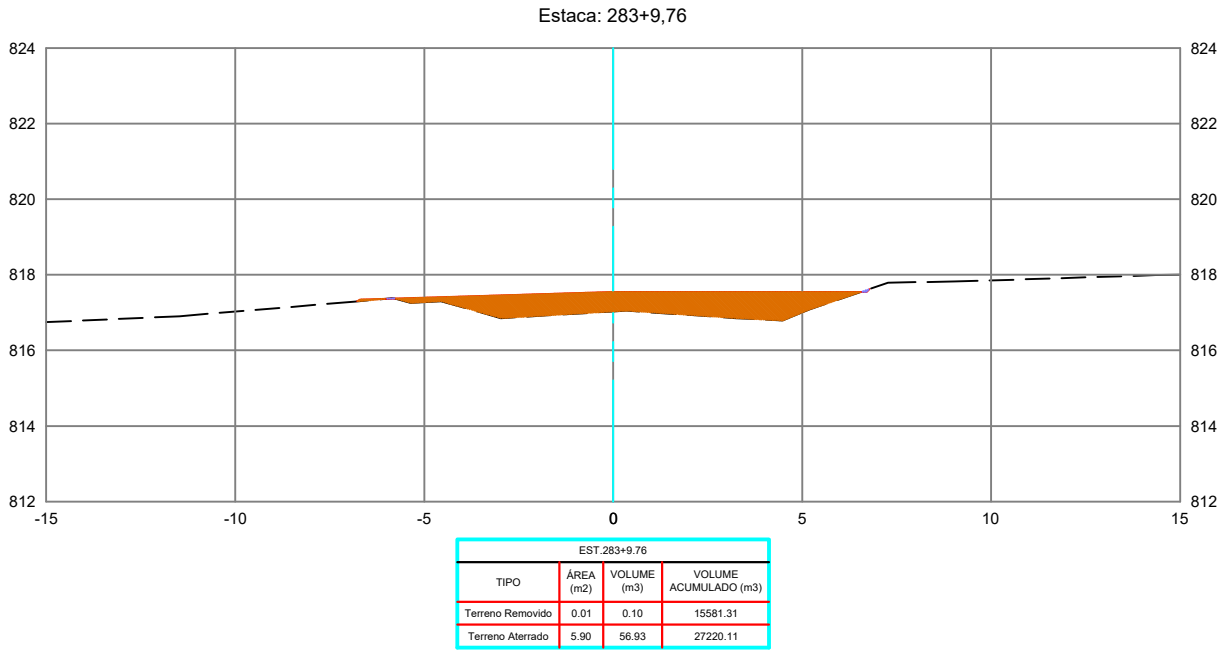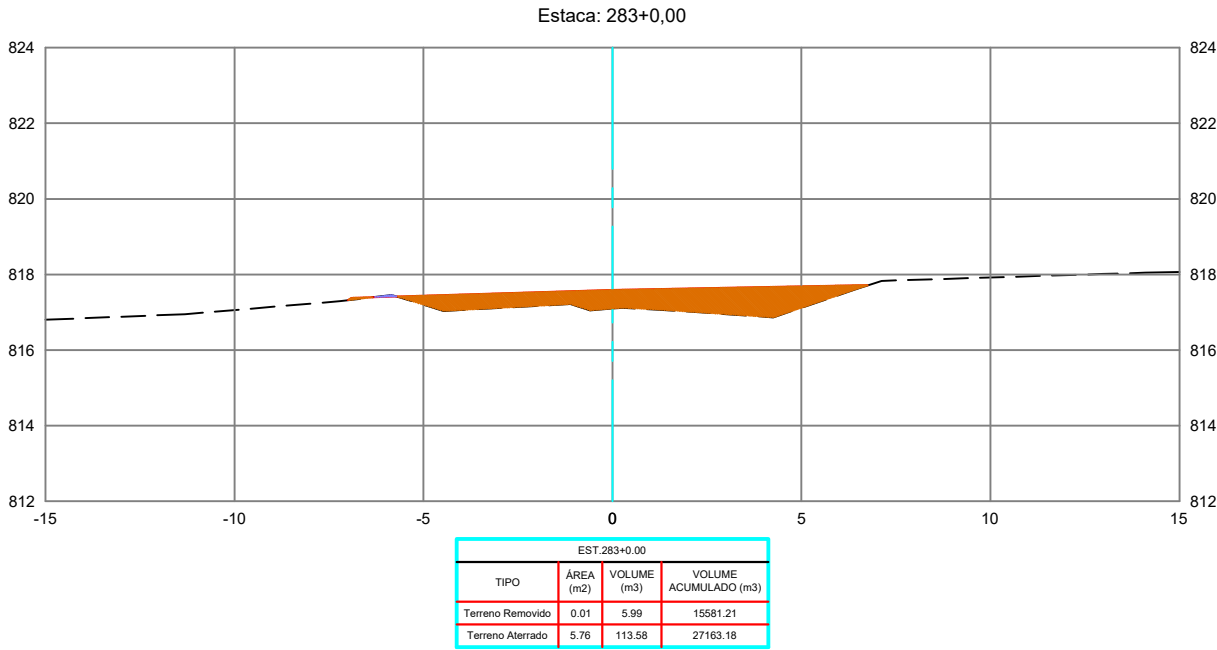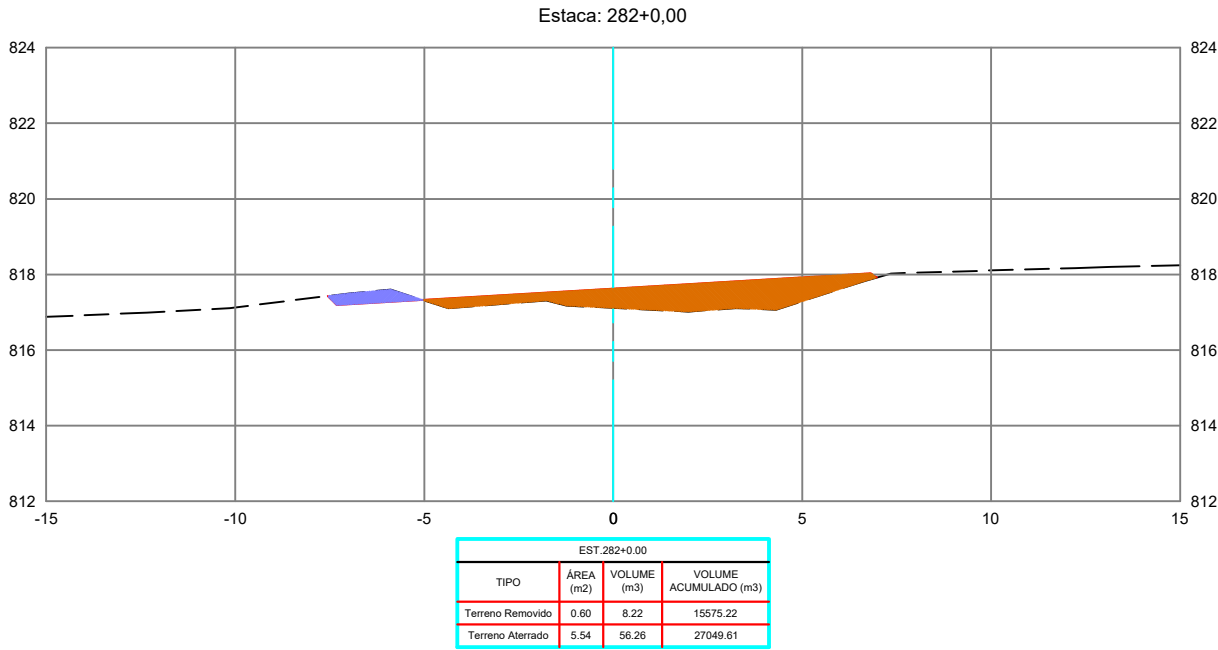

REVISÕES					
REV.	DATA	DESCRIÇÃO	EXECUÇÃO	VERIFICAÇÃO	APROV.
0	04/24	EMIÇÃO INICIAL	MSB	MHA	MHA

USCENDA:

ARTICULAÇÃO:

RESPONSÁVEL(S) TÉCNICO(S):	
OMAR CARDOSO ROSA FILHO - CREA nº 14.476/D-DF	
PROJETISTA(S):	OMAR CARDOSO ROSA FILHO
VERIFICAÇÃO:	
DESENHISTA(S):	ÉVERTON MESQUITA
APROVAÇÃO:	



PREFEITURA DE
OUVIDOR
Cuidando da nossa gente.

Prefeitura de Ouvidor

LOCAL/MUNICÍPIO:
RODOVIA MUNICIPAL DO PARAÍSO / OUVIDOR-GO





TÍTULO:
PROJETO EXECUTIVO
PROJETO DE TERRAPLENAGEM
SEÇÕES TRANSVERSAIS
PER. UBANO DE OUVIDOR E REGIÃO DE PARAÍSO

ART:

REVISÃO: 0 DATA: 04/2024

FOLHA: PT - 96 ESCALA: 1 : 200

DESENHO: PT - 96 DE PT-224

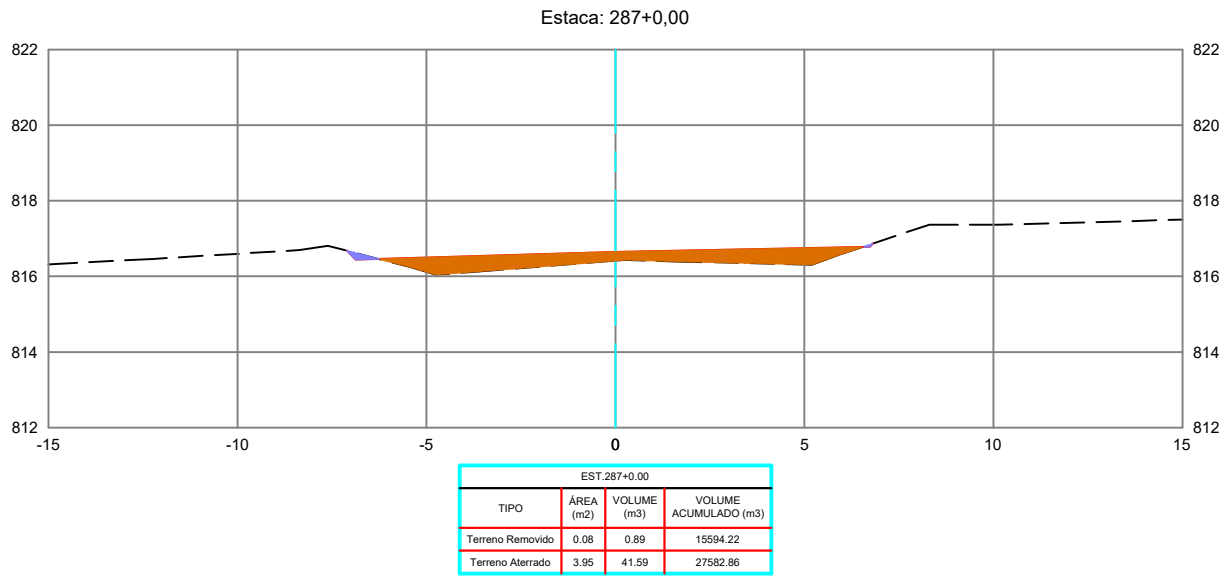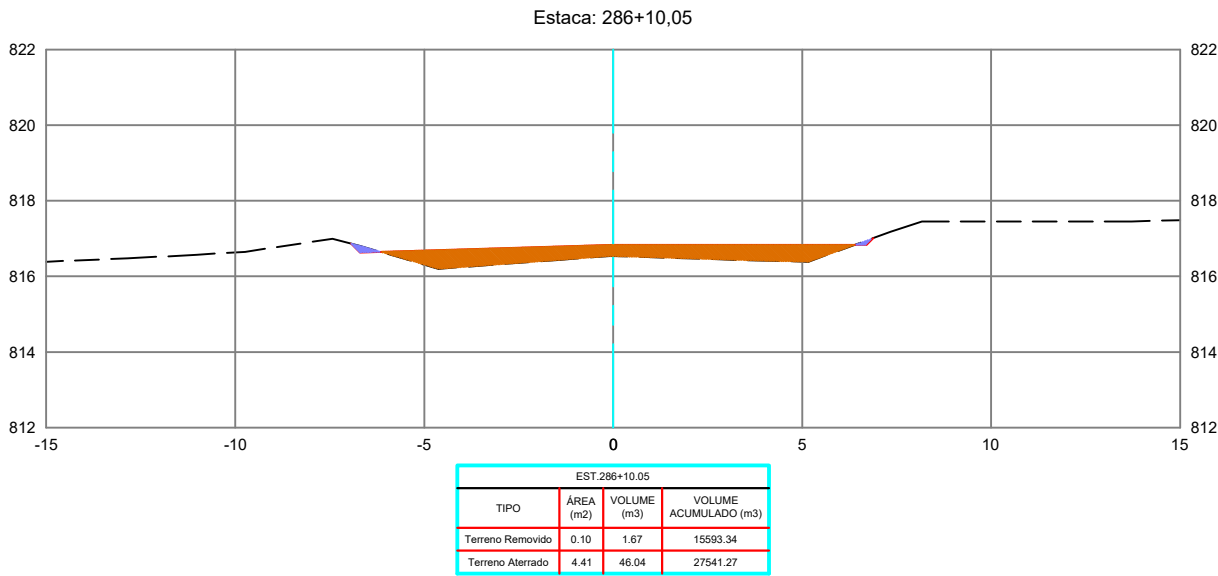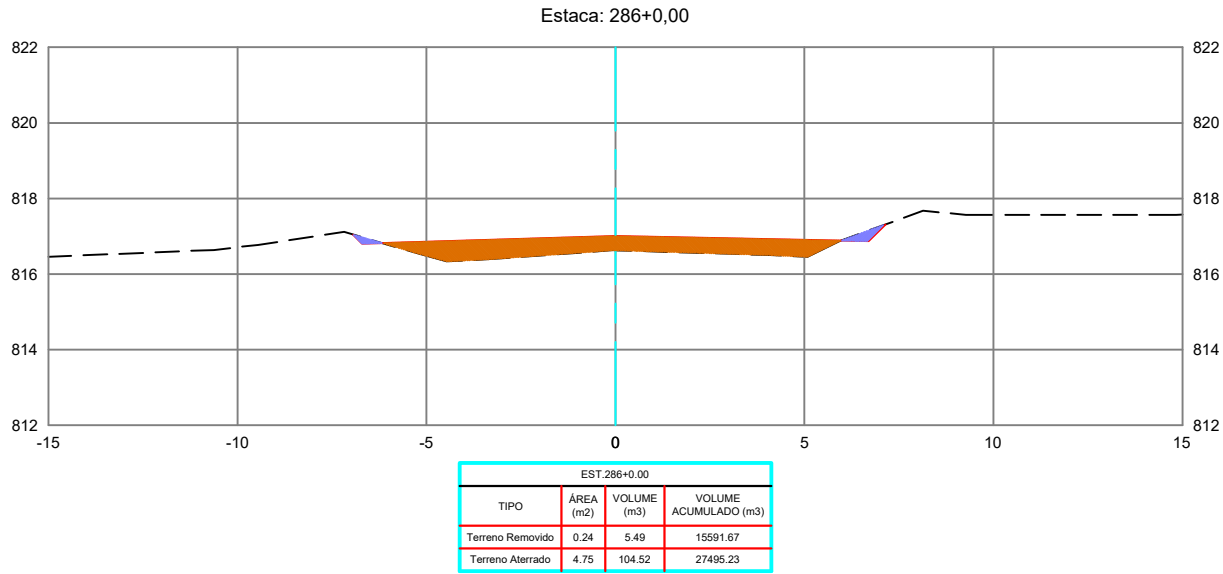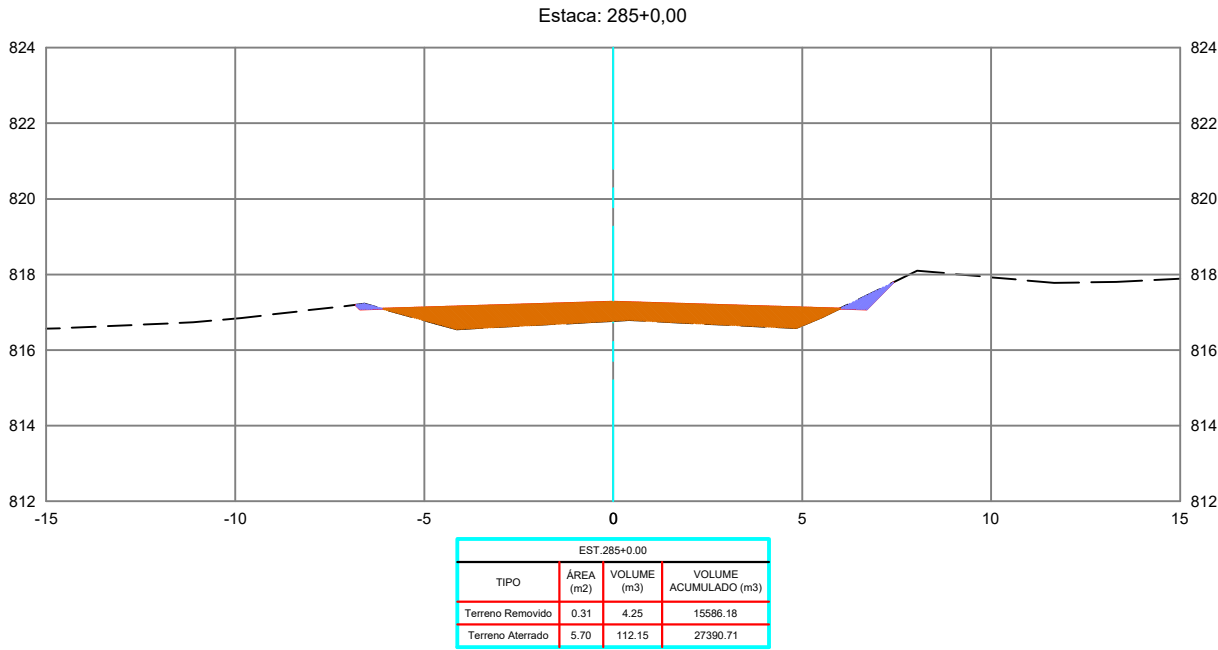

REVISÕES					
REV.	DATA	DESCRIÇÃO	EXECUÇÃO	VERIFICAÇÃO	APROV.
0	04/24	EMIÇÃO INICIAL	MSB	MHA	MHA

USCENDA:

ARTICULAÇÃO

RESPONSÁVEIS TÉCNICOS:
OMAR CARDOSO ROSA FILHO - CREA nº 14.476/D-DF
PROJETISTAS:
OMAR CARDOSO ROSA FILHO
VERIFICAÇÃO:
DESENHISTAS:
ÉVERTON MESQUITA
APROVAÇÃO:



PREFEITURA DE
OUVIDOR
Cuidando da nossa gente.

Prefeitura de Ouvidor

LOCAL/MUNICÍPIO:
RODOVIA MUNICIPAL DO PARAÍSO / OUVIDOR-GO

TÍTULO:
PROJETO EXECUTIVO
PROJETO DE TERRAPLENAGEM
SEÇÕES TRANSVERSAIS
PER. UBANO DE OUVIDOR E REGIÃO DE PARAÍSO

ART:





REVISÃO:
0

DATA:
04/2024

FOLHA:
PT - 97

ESCALA:
1 : 200

DESENHO:
PT - 97 DE PT-224

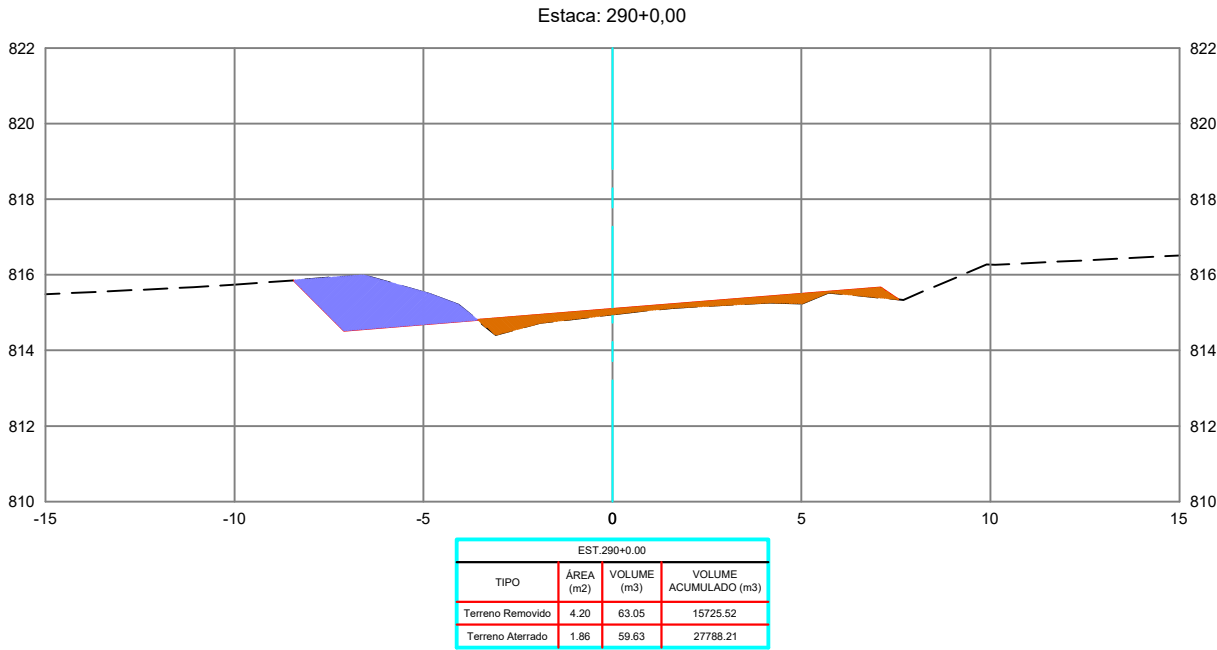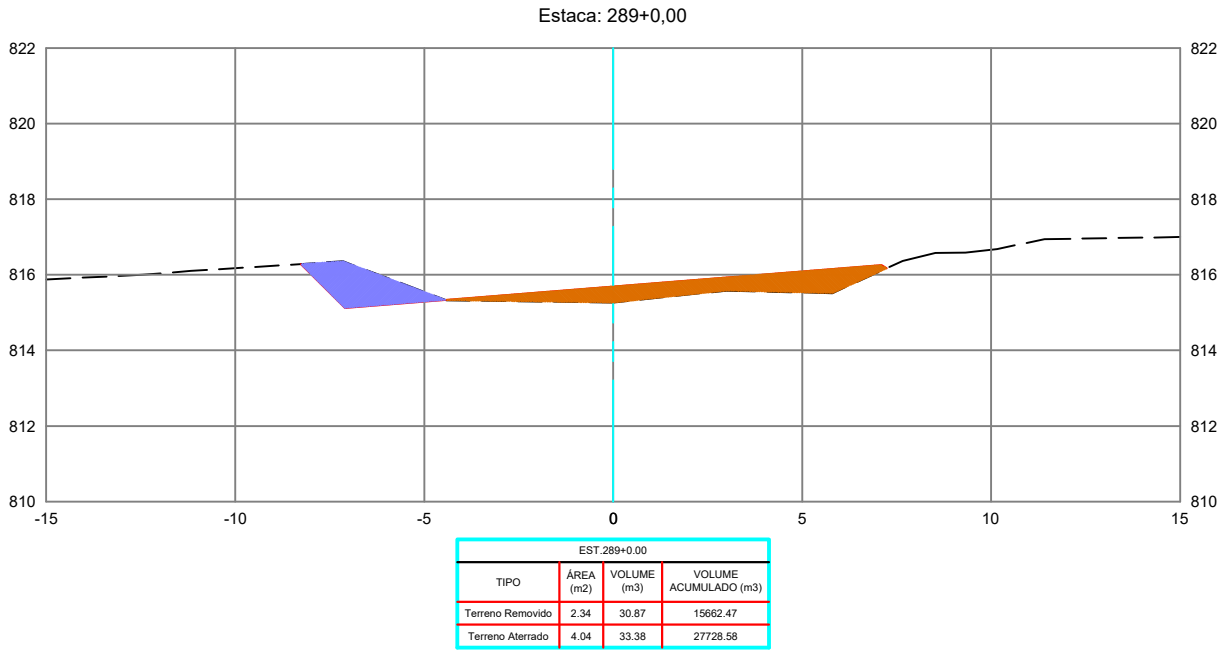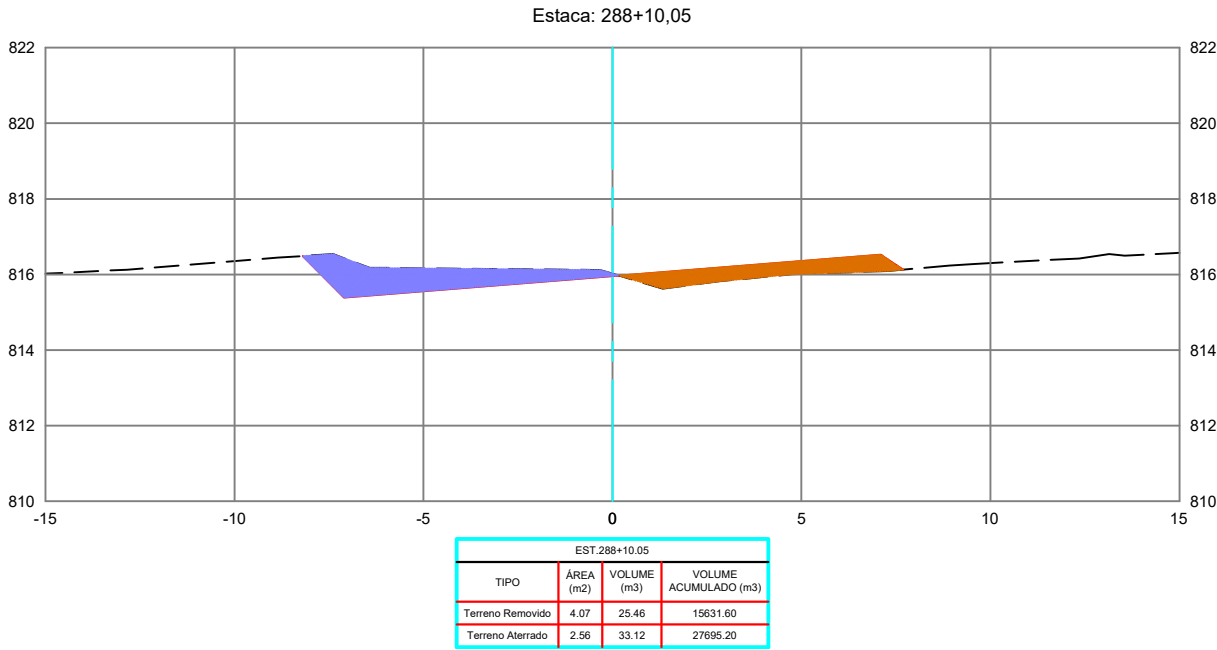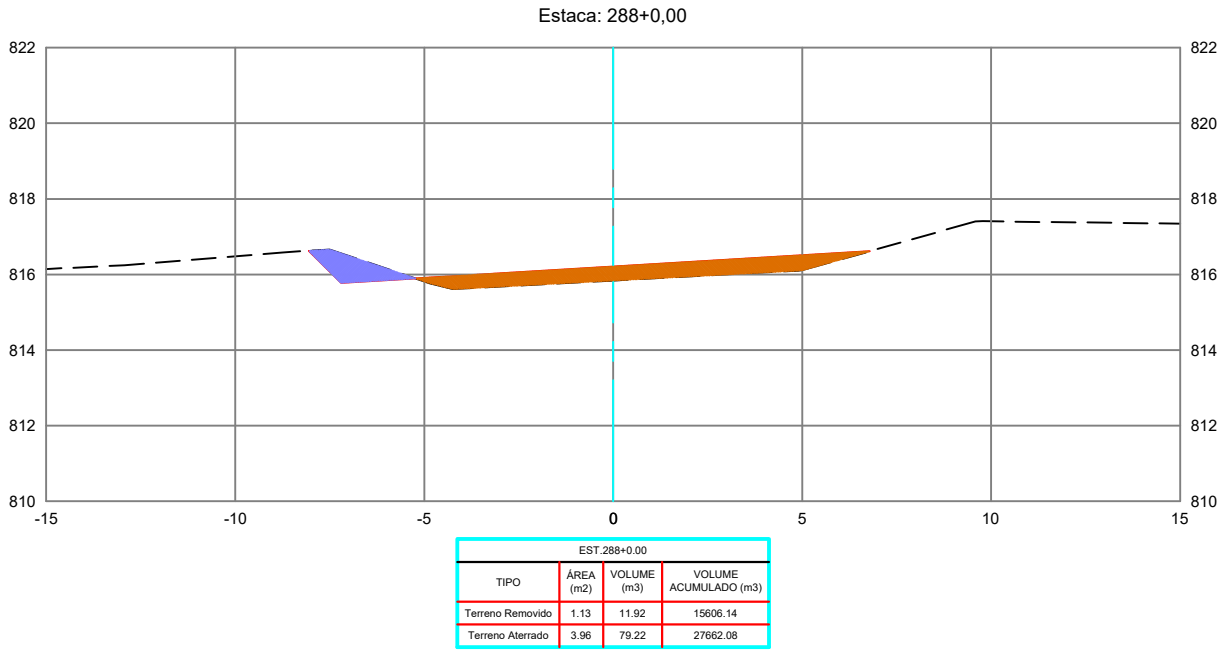

REVISÕES					
REV.	DATA	DESCRIÇÃO	EXECUÇÃO	VERIFICAÇÃO	APROV.
0	04/24	EMIÇÃO INICIAL	MSB	MHA	MHA

USCENDA:

ARTICULAÇÃO

RESPONSÁVEIS TÉCNICOS:
OMAR CARDOSO ROSA FILHO - CREA nº 14.476/D-DF
PROJETISTAS:
OMAR CARDOSO ROSA FILHO
VERIFICAÇÃO:
DESENHISTAS:
ÉVERTON MESQUITA
APROVAÇÃO:



PREFEITURA DE
OUVIDOR
Cuidando da nossa gente.

Prefeitura de Ouvidor

LOCAL/MUNICÍPIO:
RODOVIA MUNICIPAL DO PARAÍSO / OUVIDOR-GO



TÍTULO:
PROJETO EXECUTIVO
PROJETO DE TERRAPLENAGEM
SEÇÕES TRANSVERSAIS
PER. UBANO DE OUVIDOR E REGIÃO DE PARAÍSO

ART:

REVISÃO: 0
DATA: 04/2024

FOLHA: PT - 98
ESCALA: 1 : 200

DESENHO: PT - 98 DE PT-224

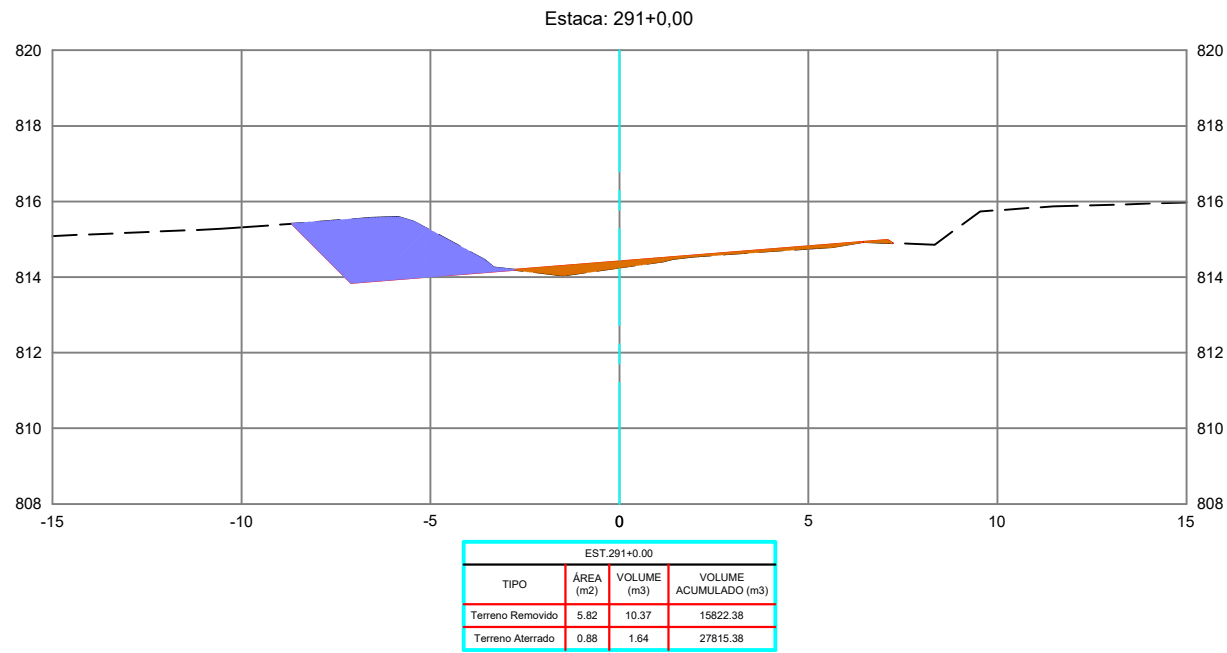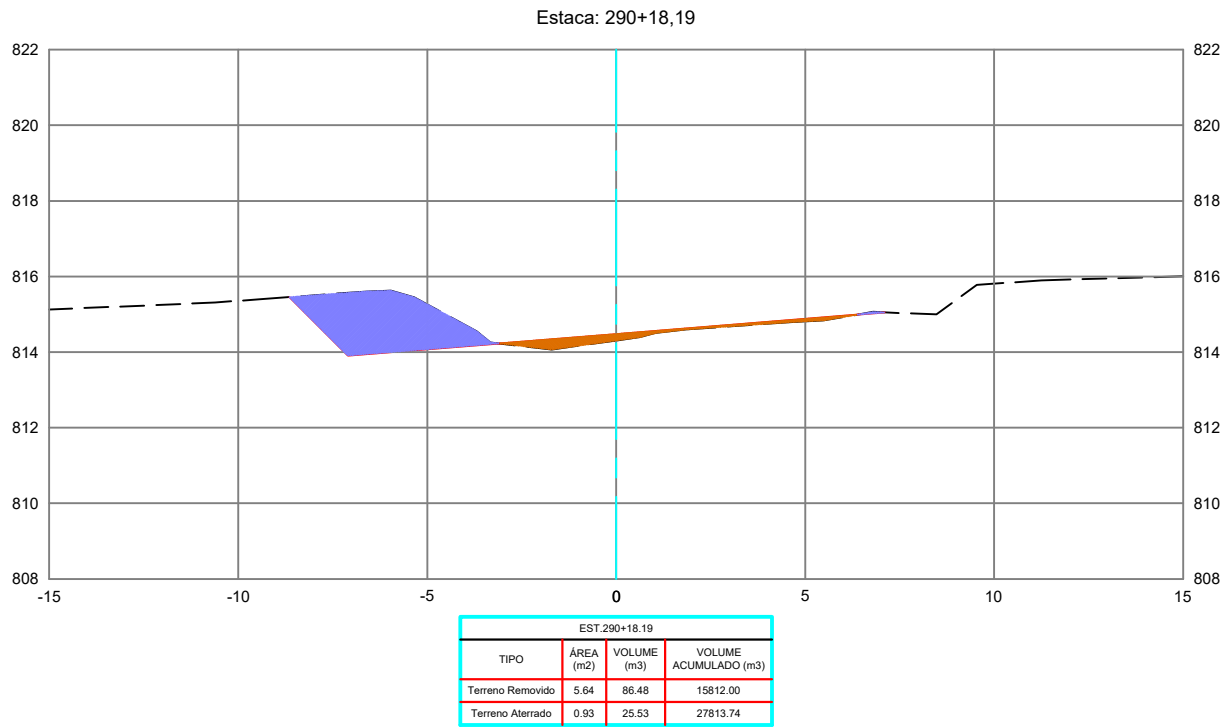

REVISÕES					
REV.	DATA	DESCRIÇÃO	EXECUÇÃO	VERIFICAÇÃO	APROV.
0	04/24	EMIÇÃO INICIAL	MSB	MHA	MHA

LEGENDA:





ARTICULAÇÃO

RESPONSÁVEL(S) TÉCNICO(S):
OMAR CARDOSO ROSA FILHO – CREA nº 14.476/D-DF
PROJETISTAS:
OMAR CARDOSO ROSA FILHO
VERIFICAÇÃO:
DESENHISTAS:
ÉVERTON MESQUITA
APROVAÇÃO:



Prefeitura de Ouvidor

LOCAL/MUNICÍPIO:	RODOVIA MUNICIPAL DO PARAÍSO / OUVIDOR-GO	ART:
TÍTULO:	PROJETO EXECUTIVO PROJETO DE TERRAPLENAGEM SEÇÕES TRANSVERSAIS PER. UBANO DE OUVIDOR E REGIÃO DE PARAÍSO	REVISÃO: 0 DATA: 04/2024
		FOLHA: PT - 99 ESCALA: 1 : 200
		DESENHO: PT - 99 DE PT-224

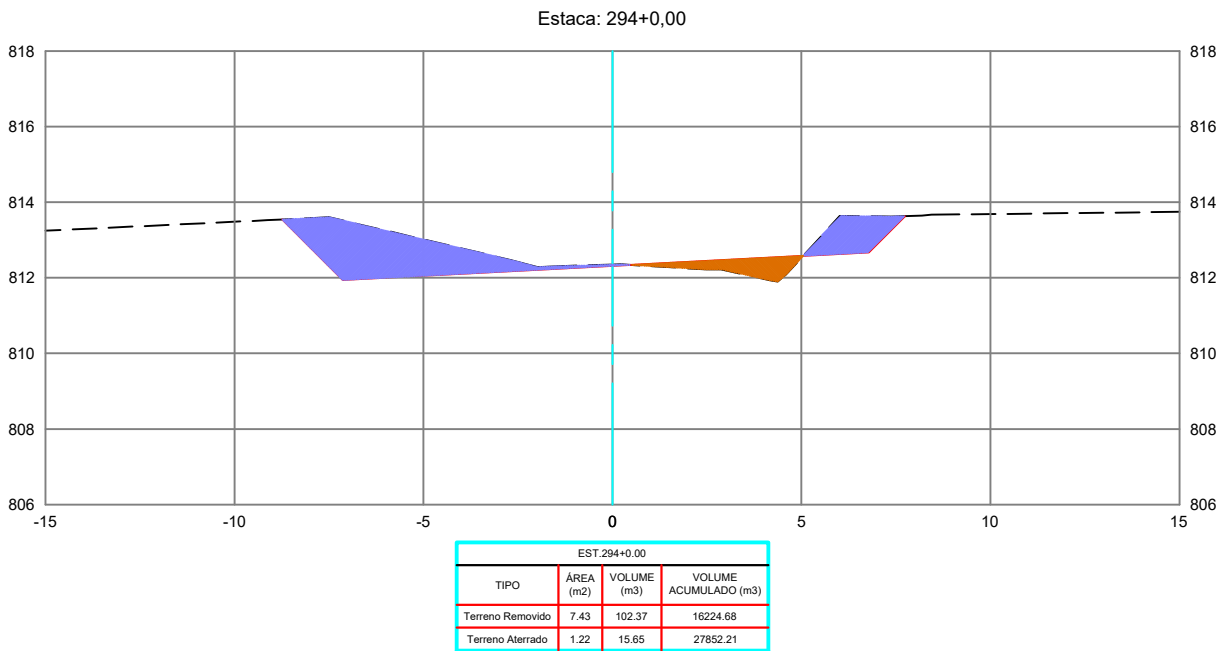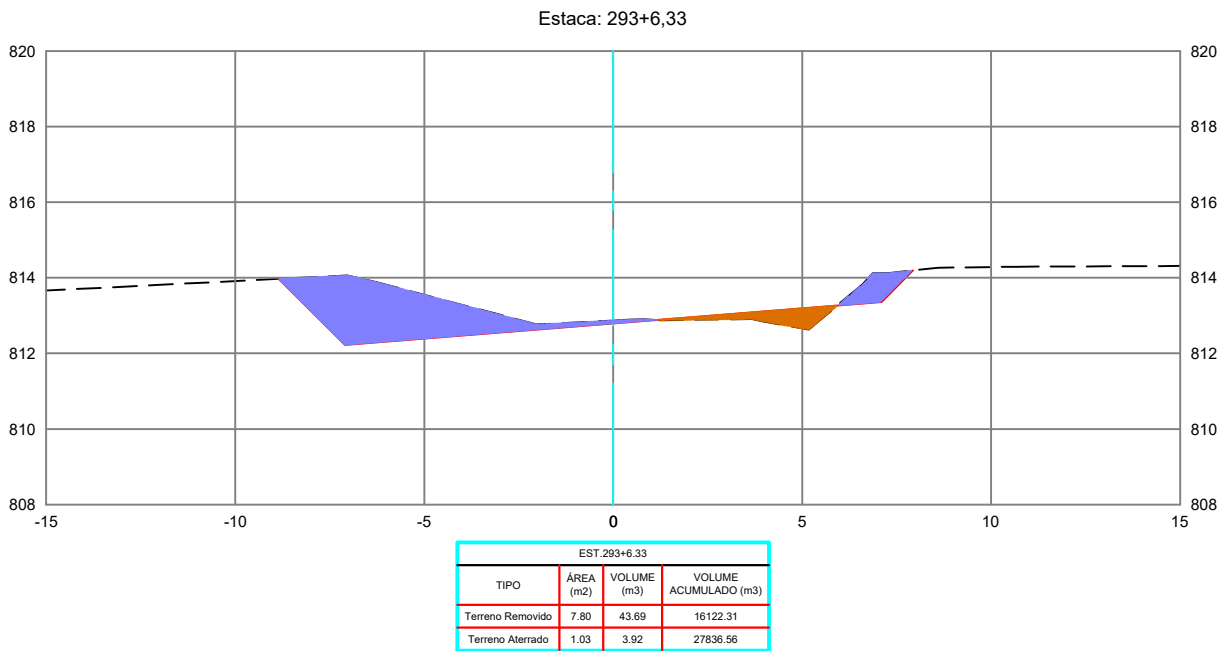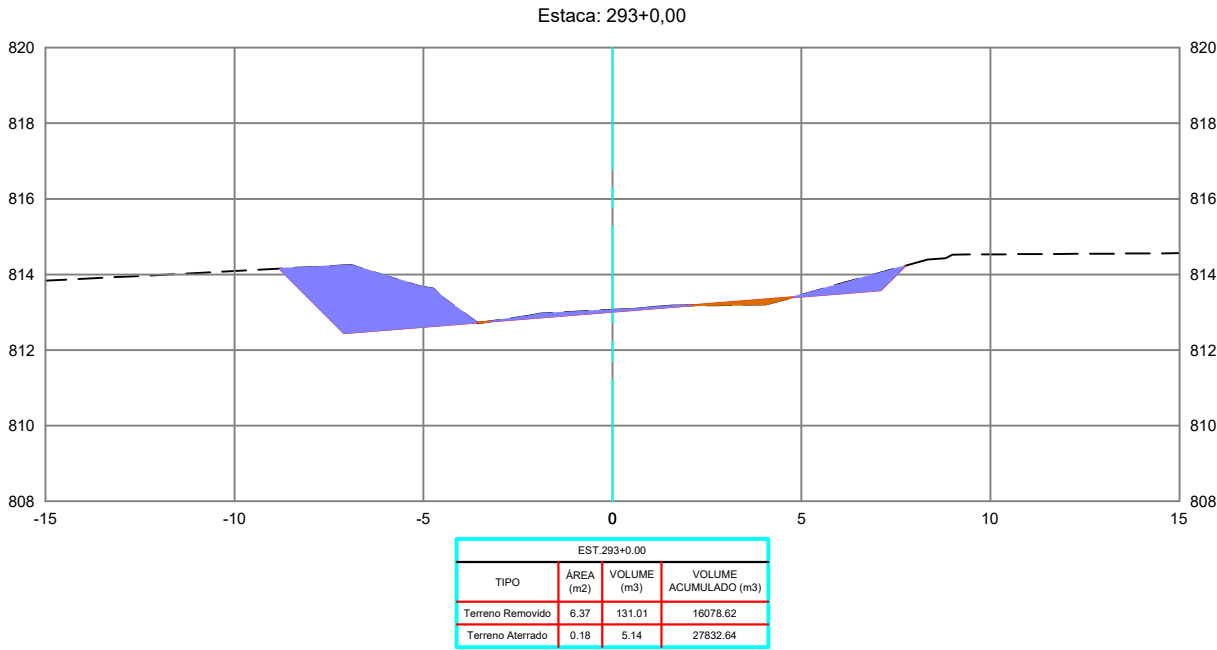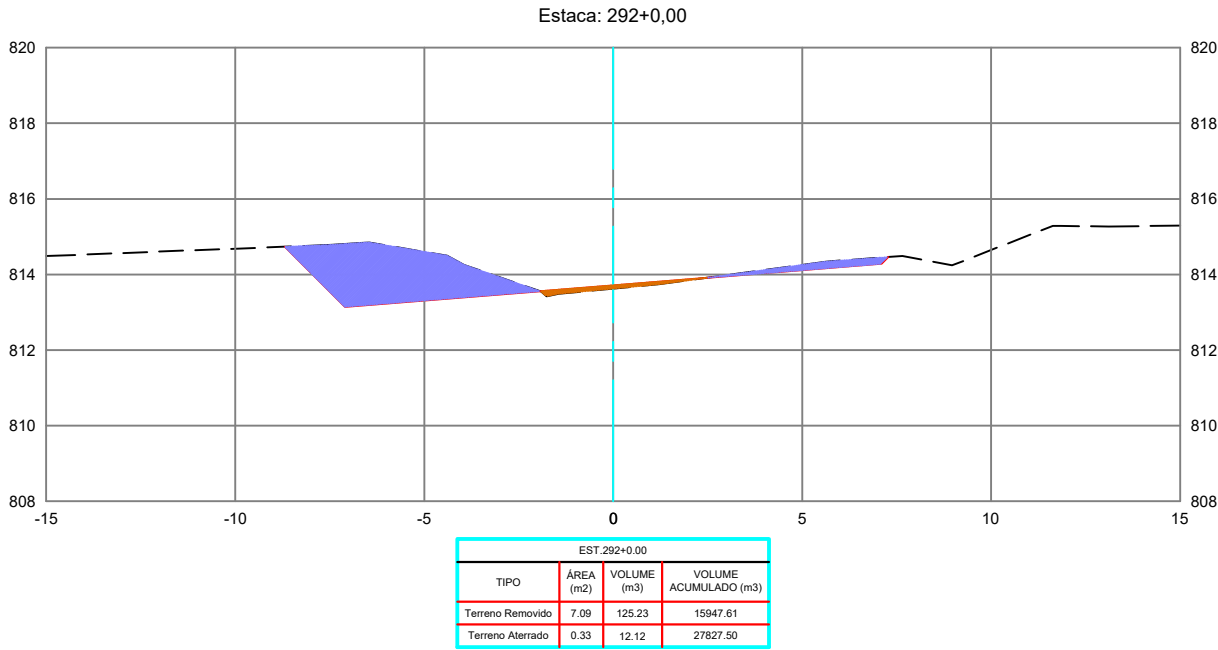

REVISÕES					
REV.	DATA	DESCRIÇÃO	EXECUÇÃO	VERIFICAÇÃO	APROV.
0	04/24	EMIÇÃO INICIAL	MSB	MHA	MHA

LEGENDA:

ARTICULAÇÃO

RESPONSÁVEIS TÉCNICOS:
OMAR CARDOSO ROSA FILHO - CREA nº 14.476/D-DF
PROJETISTAS:
OMAR CARDOSO ROSA FILHO
VERIFICAÇÃO:
DESENHISTAS:
ÉVERTON MESQUITA
APROVAÇÃO:



PREFEITURA DE
OUIDOR
Cuidando da nossa gente.

Prefeitura de Ouvidor

LOCAL/MUNICÍPIO:
RODOVIA MUNICIPAL DO PARAÍSO / OUIDOR-GO





TÍTULO:
PROJETO EXECUTIVO
PROJETO DE TERRAPLENAGEM
SEÇÕES TRANSVERSAIS
PER. UBANO DE OUIDOR E REGIÃO DE PARAÍSO

ART:

REVISÃO: 0 DATA: 04/2024

FOLHA: PT - 100 ESCALA: 1 : 200

DESENHO: PT - 100 DE PT-224

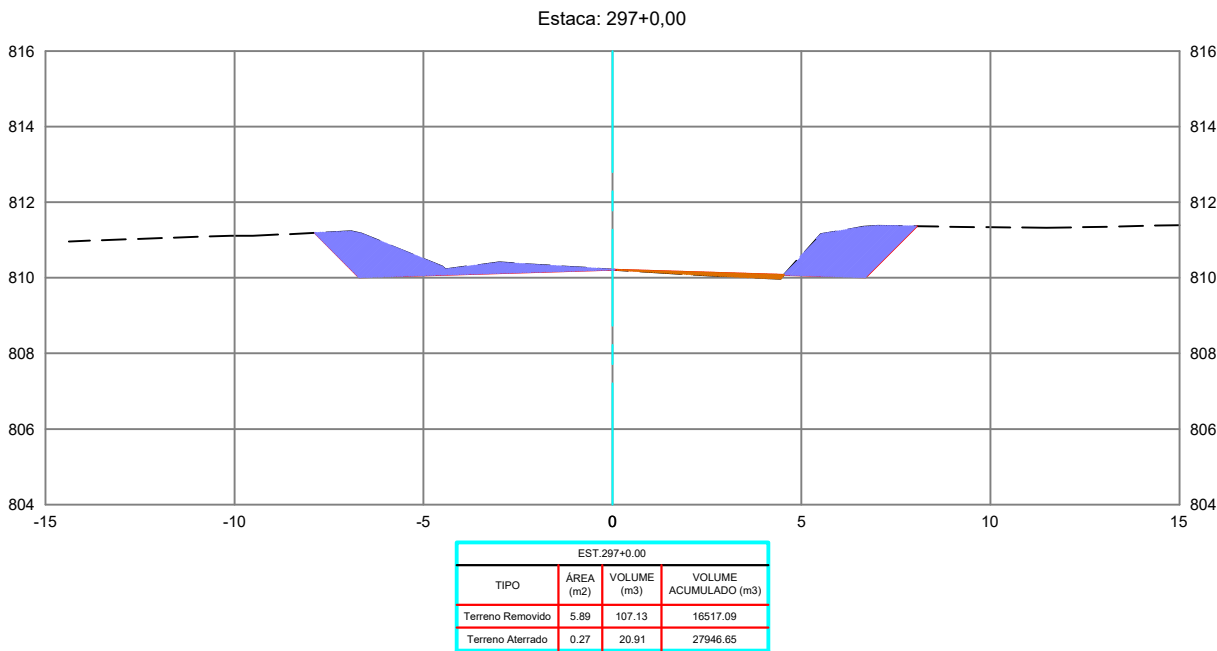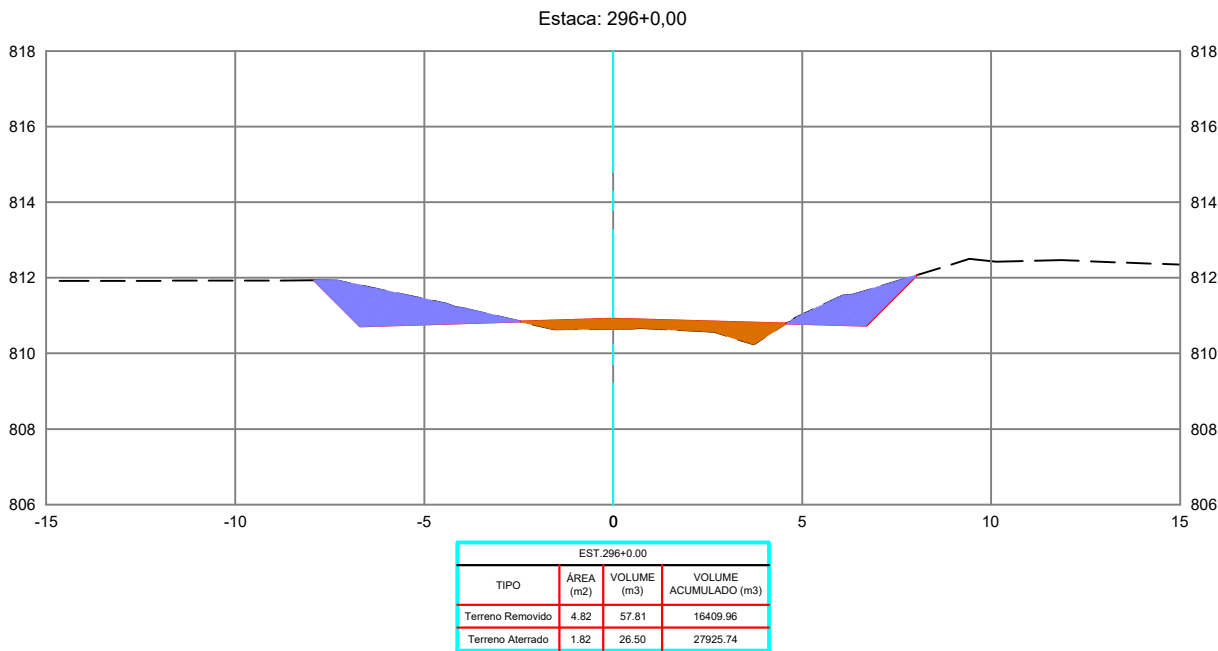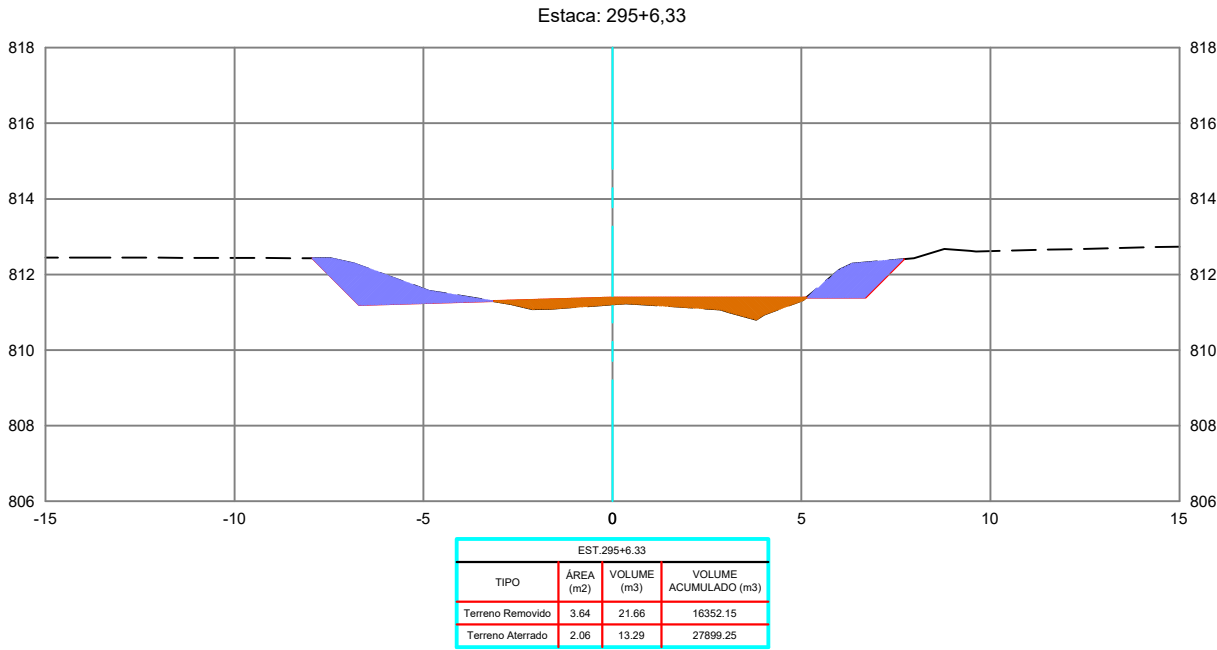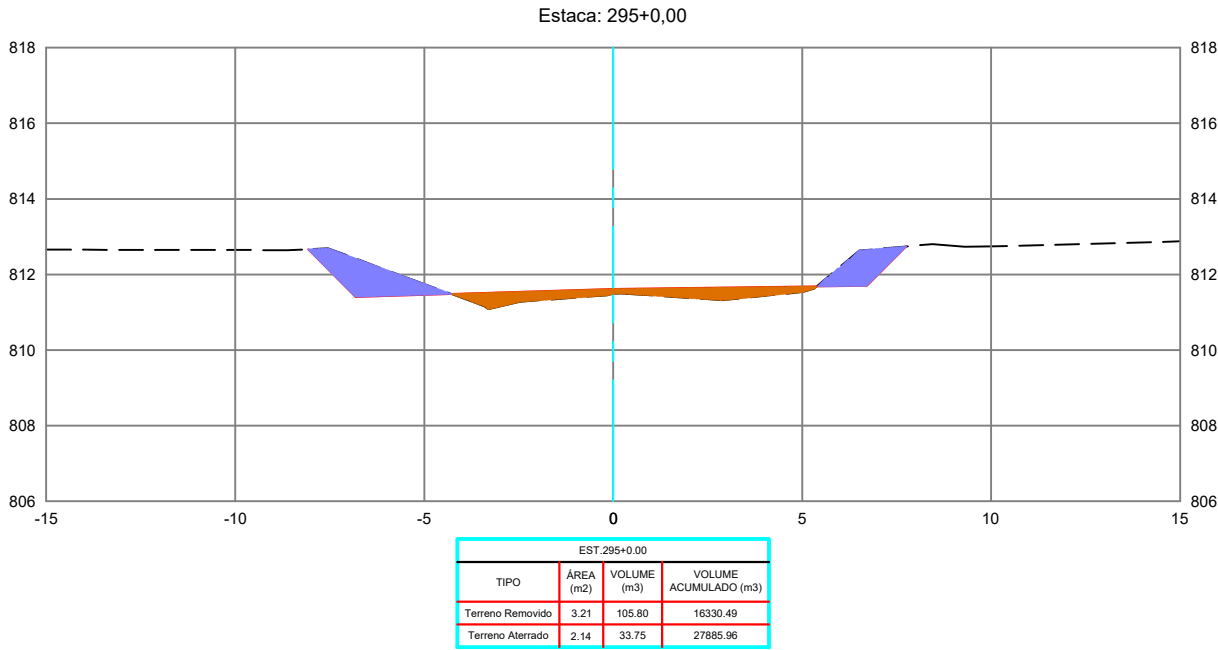

REVISÕES					
REV.	DATA	DESCRIÇÃO	EXECUÇÃO	VERIFICAÇÃO	APROV.
0	04/24	EMIÇÃO INICIAL	MSB	MHA	MHA

LEGENDA:

ARTICULAÇÃO

RESPONSÁVEIS TÉCNICOS:
OMAR CARDOSO ROSA FILHO - CREA nº 14.476/D-DF
PROJETISTAS:
OMAR CARDOSO ROSA FILHO
VERIFICAÇÃO:
DESENHISTAS:
ÉVERTON MESQUITA
APROVAÇÃO:



PREFEITURA DE
OUVIDOR
Cuidando da nossa gente.

Prefeitura de Ouvidor

LOCAL/MUNICÍPIO:
RODOVIA MUNICIPAL DO PARAÍSO / OUVIDOR-GO





TÍTULO:
PROJETO EXECUTIVO
PROJETO DE TERRAPLENAGEM
SEÇÕES TRANSVERSAIS
PER. UBANO DE OUVIDOR E REGIÃO DE PARAÍSO

ART:

REVISÃO: 0 DATA: 04/2024

FOLHA: PT - 101 ESCALA: 1 : 200

DESENHO: PT - 101 DE PT-224

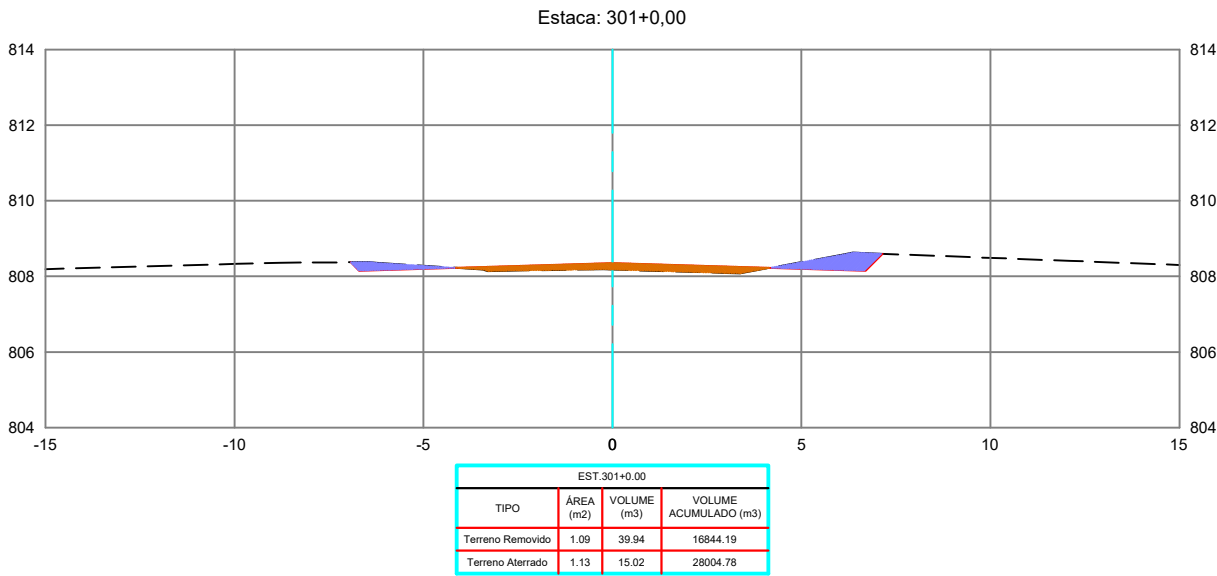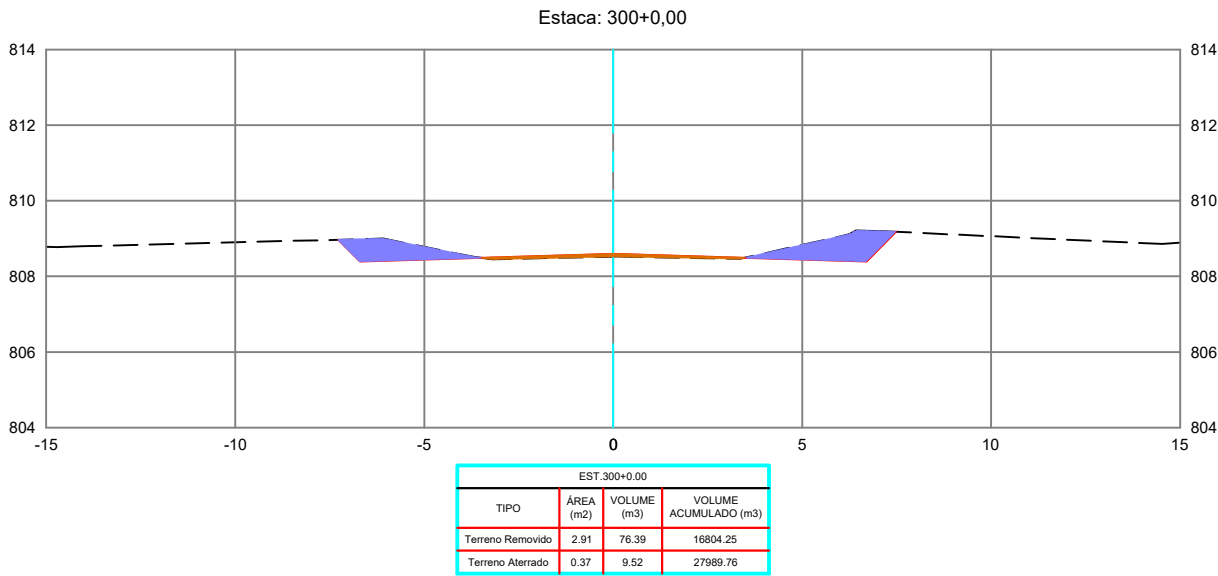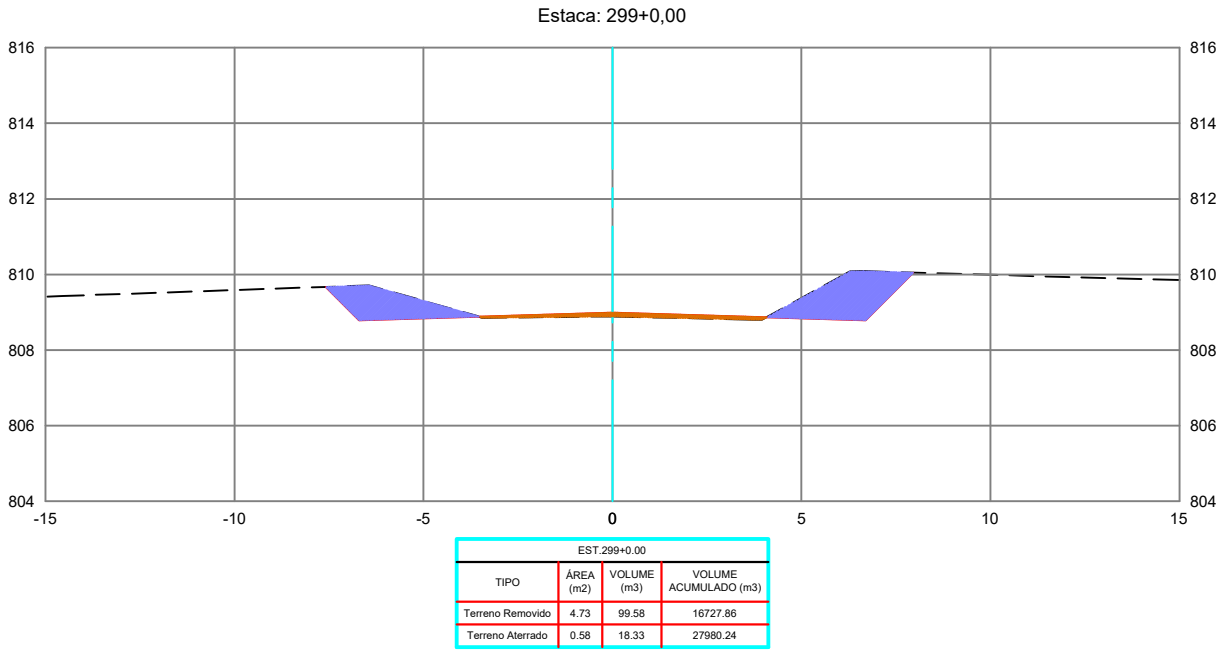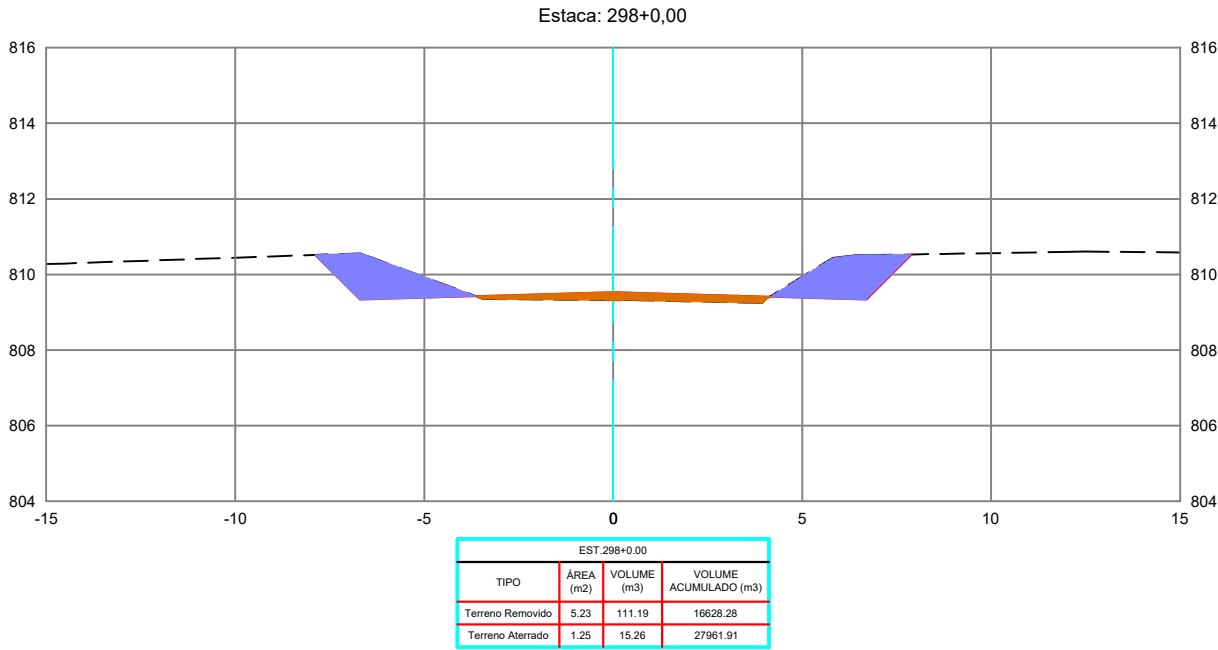

REVISÕES					
REV.	DATA	DESCRIÇÃO	EXECUÇÃO	VERIFICAÇÃO	APROV.
0	04/24	EMIÇÃO INICIAL	MSB	MHA	MHA

LEGENDA:

ARTICULAÇÃO

RESPONSÁVEIS TÉCNICOS:
OMAR CARDOSO ROSA FILHO - CREA nº 14.476/D-DF
PROJETISTAS:
OMAR CARDOSO ROSA FILHO
VERIFICAÇÃO:
DESENHISTAS:
ÉVERTON MESQUITA
APROVAÇÃO:



Prefeitura de Ouvidor





LOCAL/MUNICÍPIO:
RODOVIA MUNICIPAL DO PARAÍSO / OUVIDOR-GO

TÍTULO:
PROJETO EXECUTIVO
PROJETO DE TERRAPLENAGEM
SEÇÕES TRANSVERSAIS
PER. UBANO DE OUVIDOR E REGIÃO DE PARAÍSO

ART:
REVISÃO: 0
DATA: 04/2024

FOLHA: PT - 102
ESCALA: 1 : 200

DESENHO:
PT - 102 DE PT-224

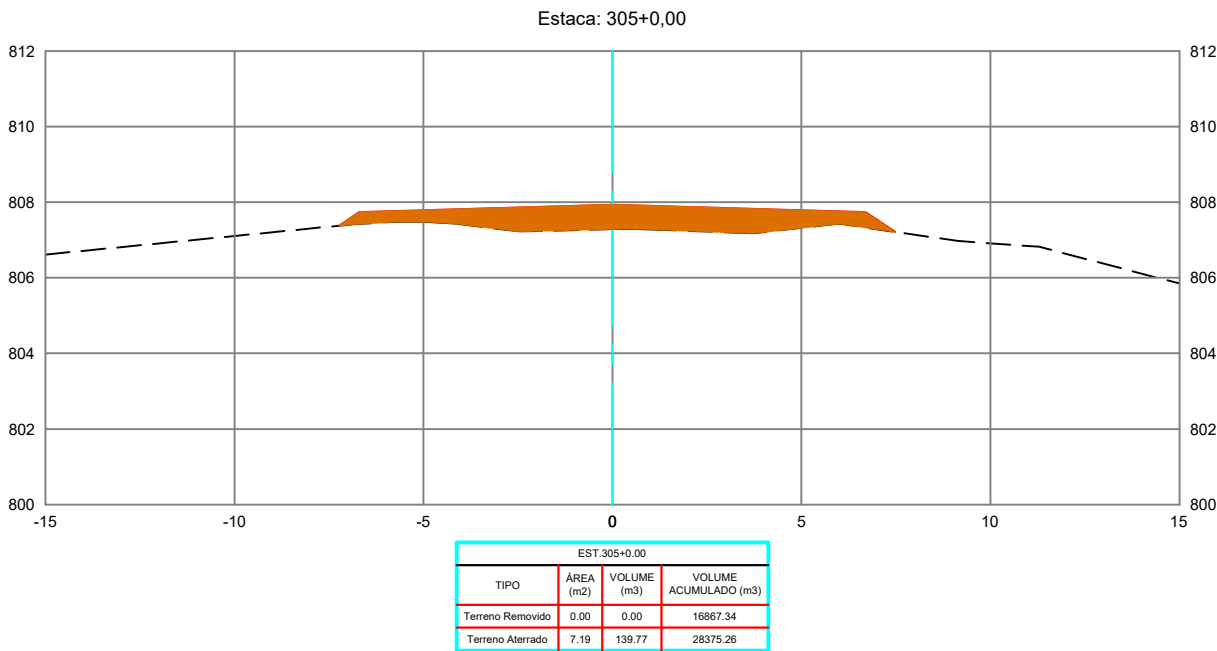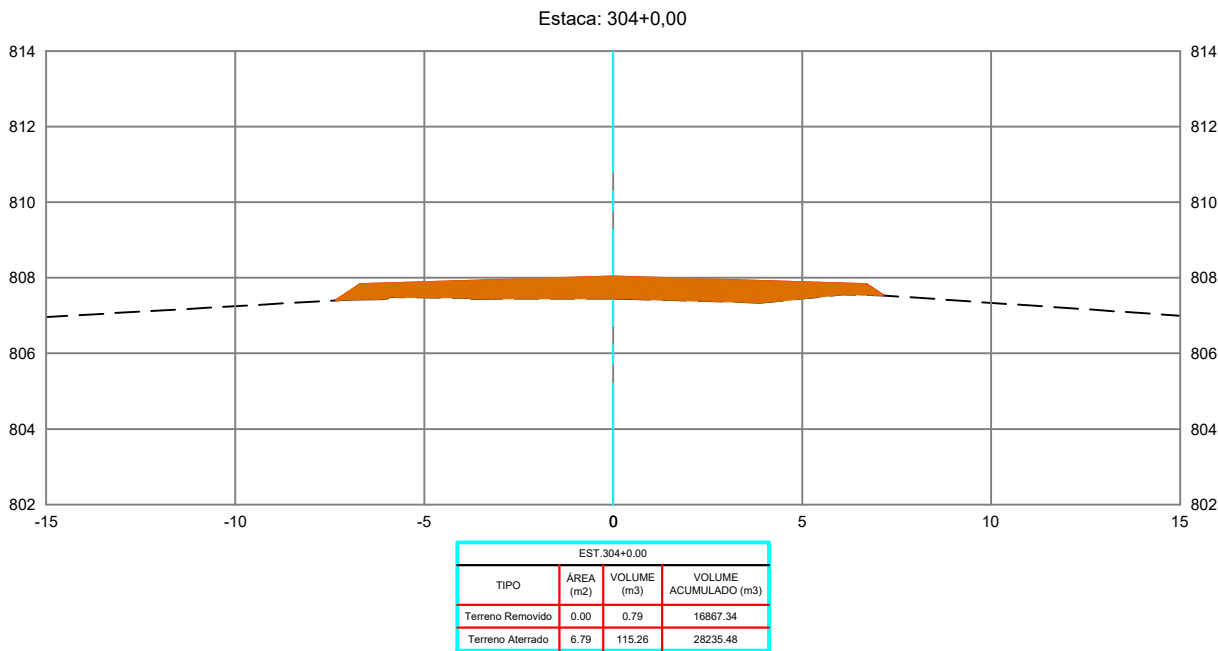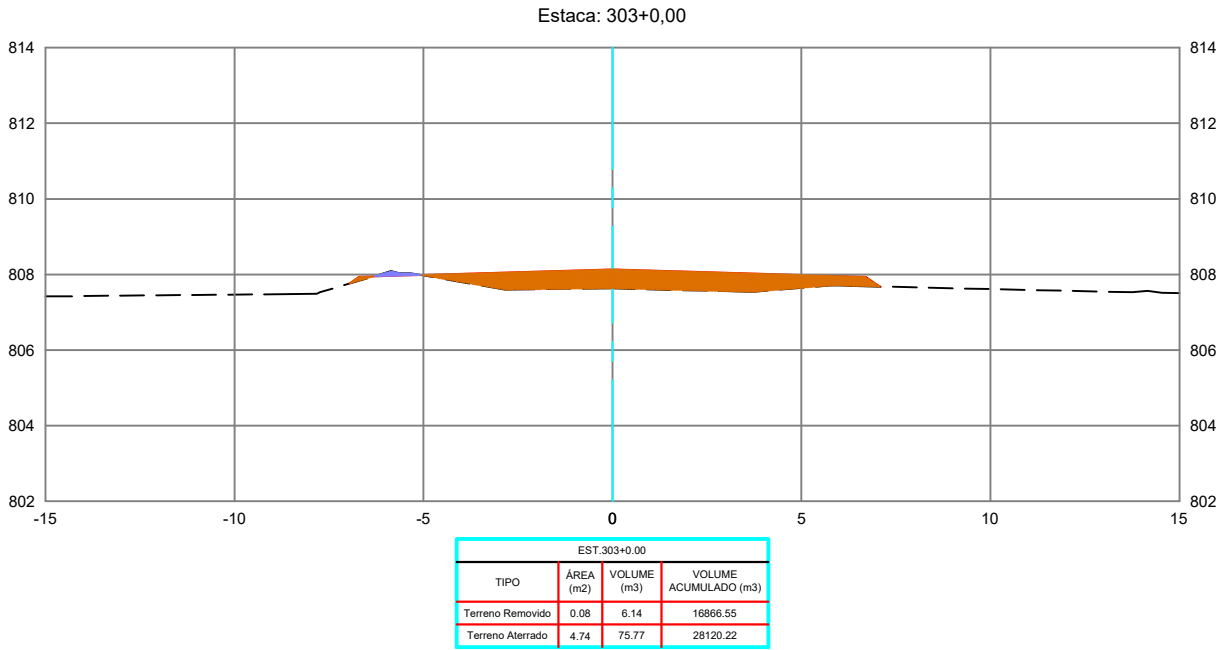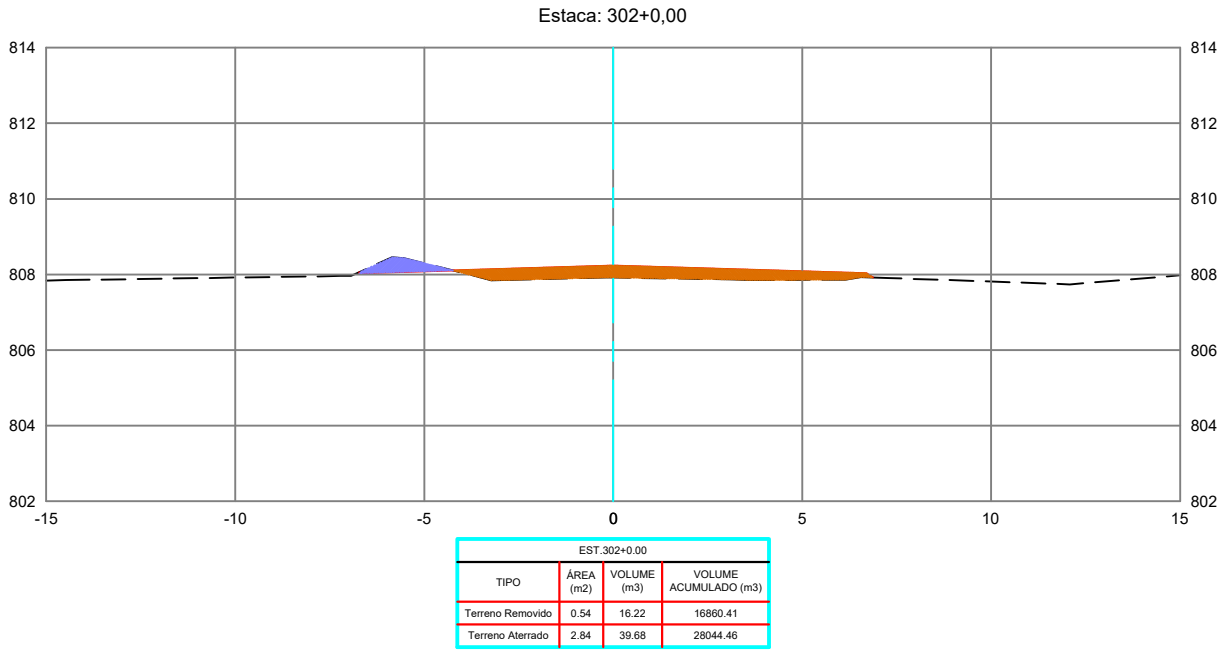

REVISÕES					
REV.	DATA	DESCRIÇÃO	EXECUÇÃO	VERIFICAÇÃO	APROV.
0	04/24	EMIÇÃO INICIAL	MSB	MHA	MHA

USCENDA:

ARTICULAÇÃO

RESPONSÁVEL(S) TÉCNICO(S):
OMAR CARDOSO ROSA FILHO - CREA nº 14.476/D-DF
PROJETISTAS:
OMAR CARDOSO ROSA FILHO
VERIFICAÇÃO:
DESENHISTAS:
ÉVERTON MESQUITA
APROVAÇÃO:



PREFEITURA DE
OUVIDOR
Cuidando da nossa gente.

Prefeitura de Ouvidor

LOCAL/MUNICÍPIO:
RODOVIA MUNICIPAL DO PARAÍSO / OUVIDOR-GO





TÍTULO:
PROJETO EXECUTIVO
PROJETO DE TERRAPLENAGEM
SEÇÕES TRANSVERSAIS
PER. UBANO DE OUVIDOR E REGIÃO DE PARAÍSO

ART:

REVISÃO: 0
DATA: 04/2024

FOLHA: PT - 103
ESCALA: 1 : 200

DESENHO:
PT - 103 DE PT-224

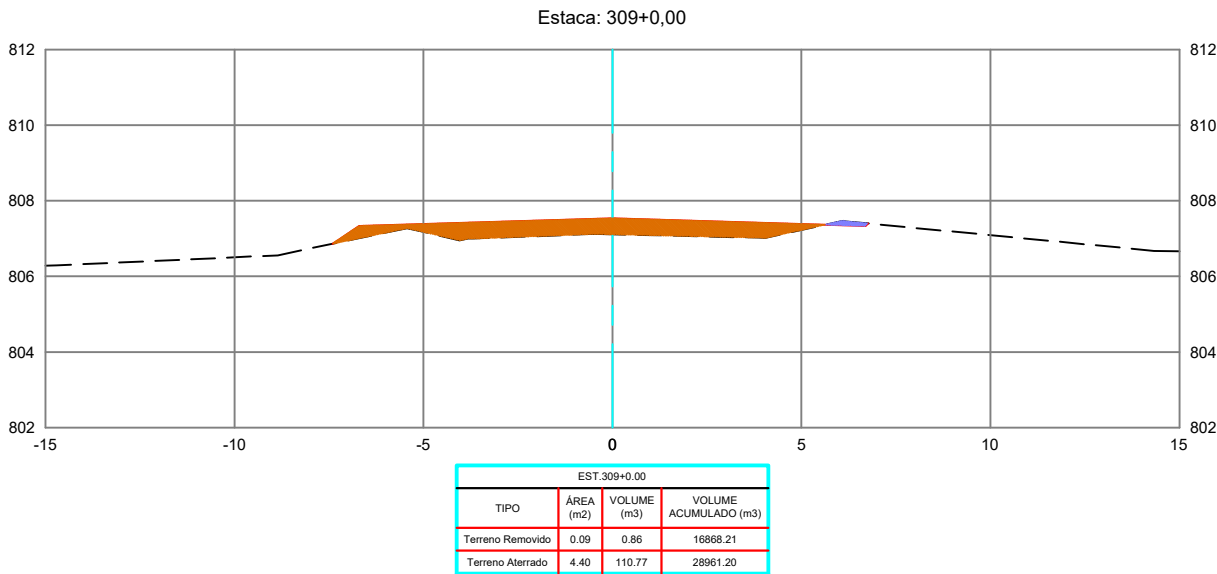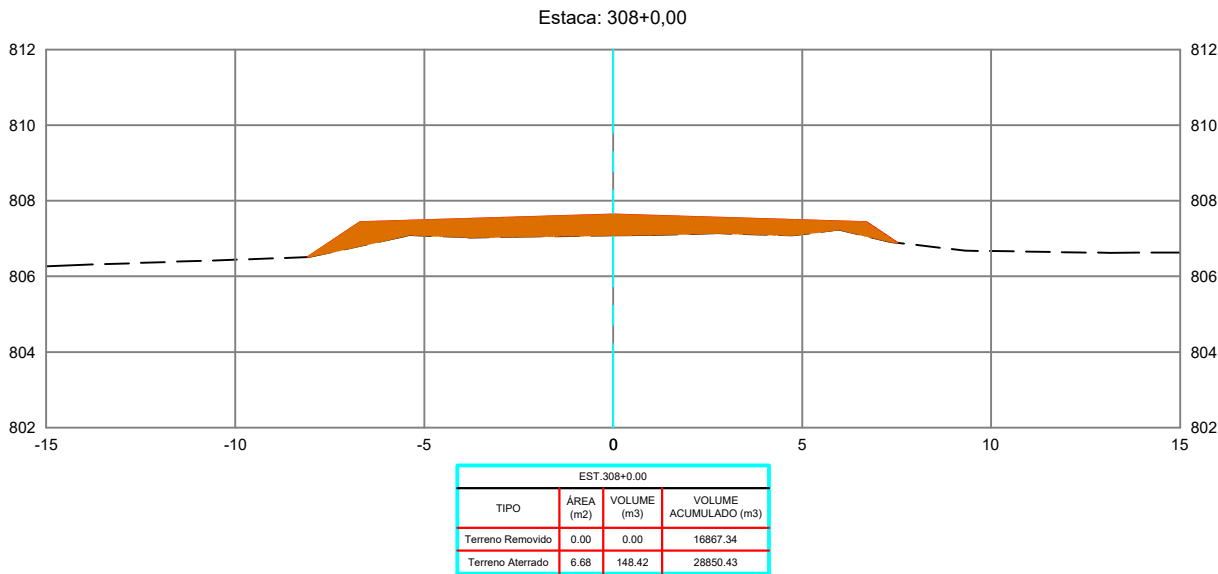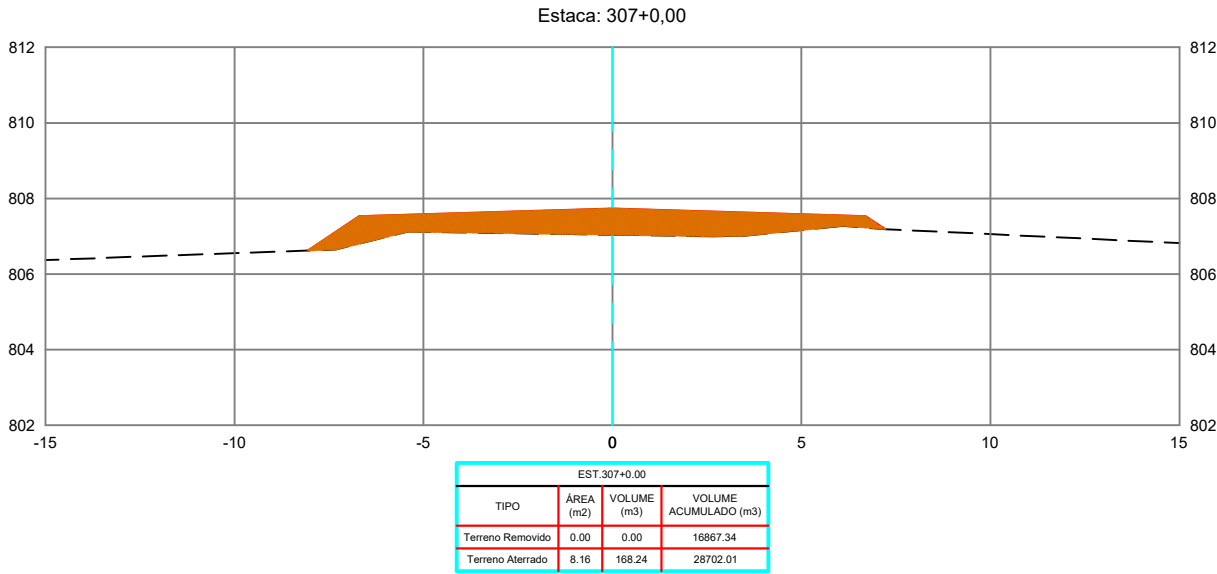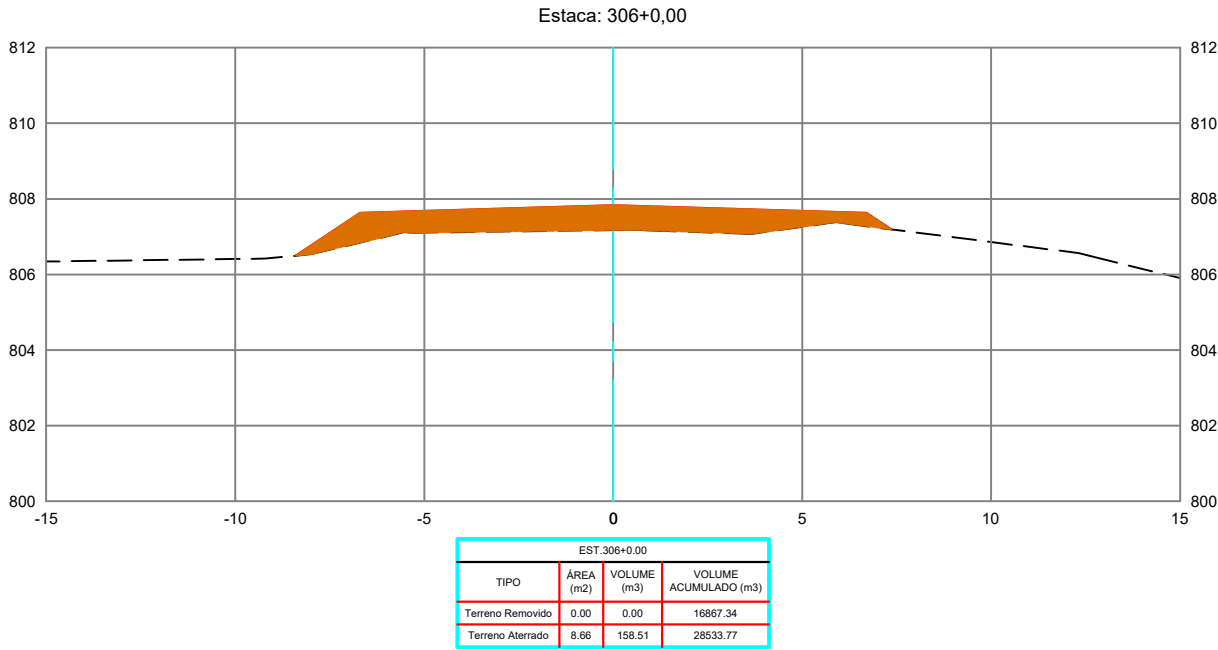

REVISÕES					
REV.	DATA	DESCRIÇÃO	EXECUÇÃO	VERIFICAÇÃO	APROV.
0	04/24	EMIÇÃO INICIAL	MSB	MHA	MHA

LEGENDA:

ARTICULAÇÃO

RESPONSÁVEIS TÉCNICOS:
OMAR CARDOSO ROSA FILHO - CREA nº 14.476/D-DF
PROJETISTAS:
OMAR CARDOSO ROSA FILHO
VERIFICAÇÃO:
DESENHISTAS:
ÉVERTON MESQUITA
APROVAÇÃO:



PREFEITURA DE
OUVIDOR
Cuidando da nossa gente.

Prefeitura de Ouvidor

LOCAL/MUNICÍPIO:
RODOVIA MUNICIPAL DO PARAÍSO / OUVIDOR-GO





TÍTULO:
PROJETO EXECUTIVO
PROJETO DE TERRAPLENAGEM
SEÇÕES TRANSVERSAIS
PER. UBANO DE OUVIDOR E REGIÃO DE PARAÍSO

ART:

REVISÃO: 0 DATA: 04/2024

FOLHA: PT - 104 ESCALA: 1 : 200

DESENHO: PT - 104 DE PT-224

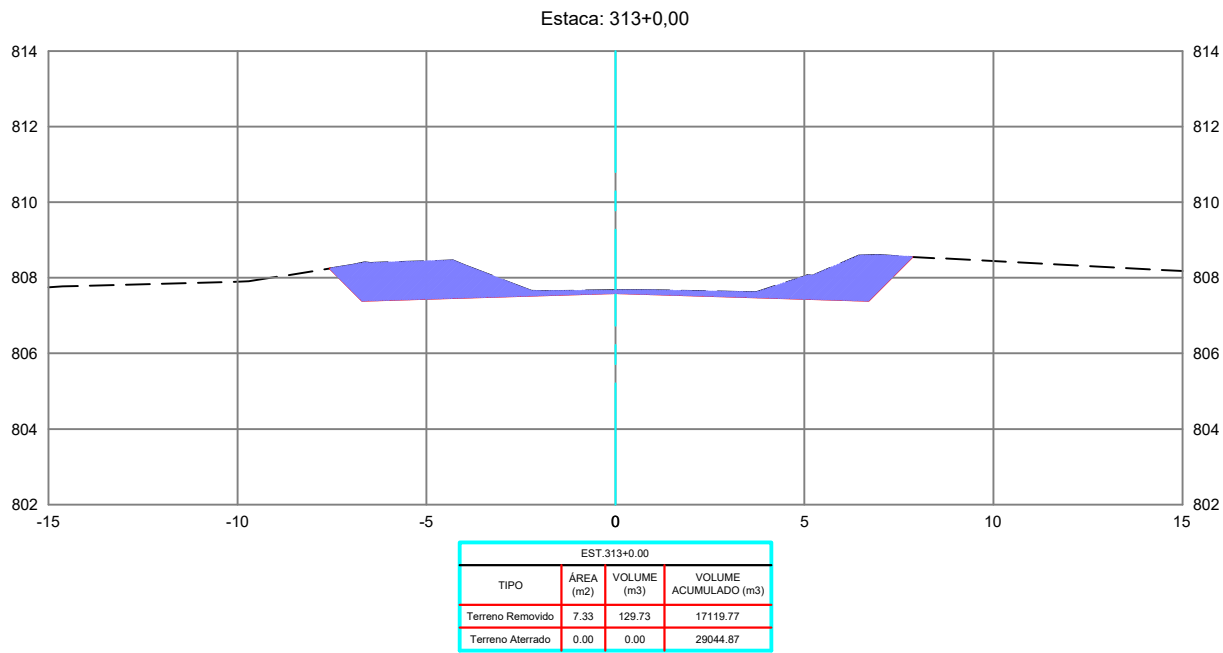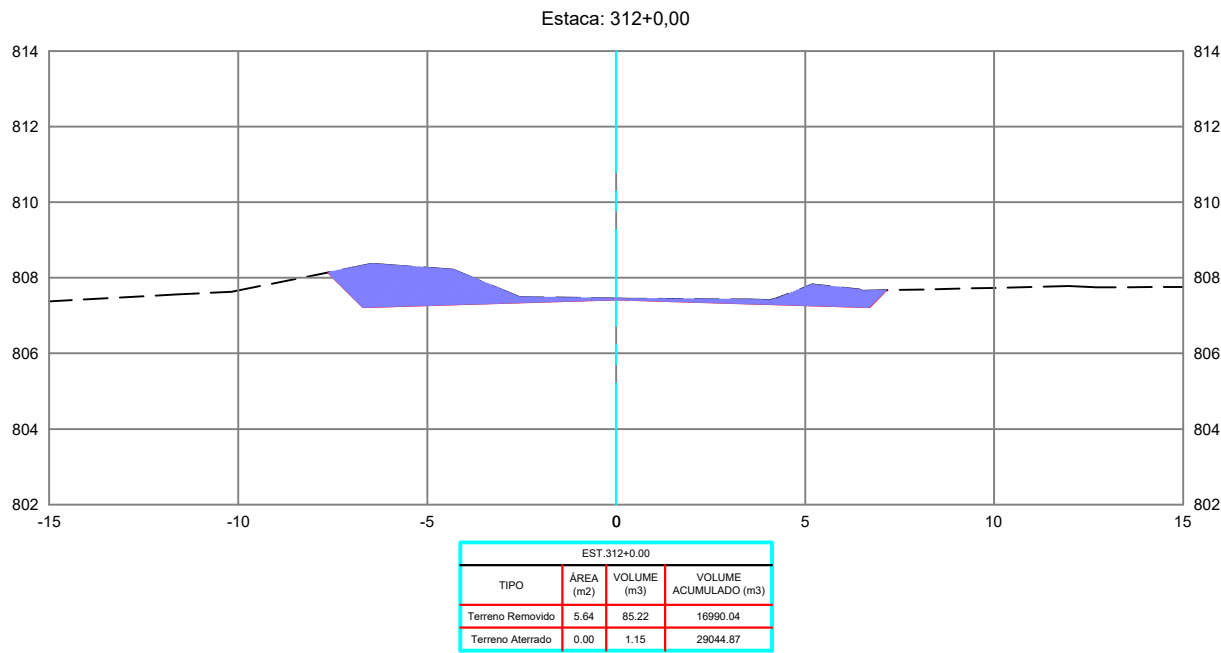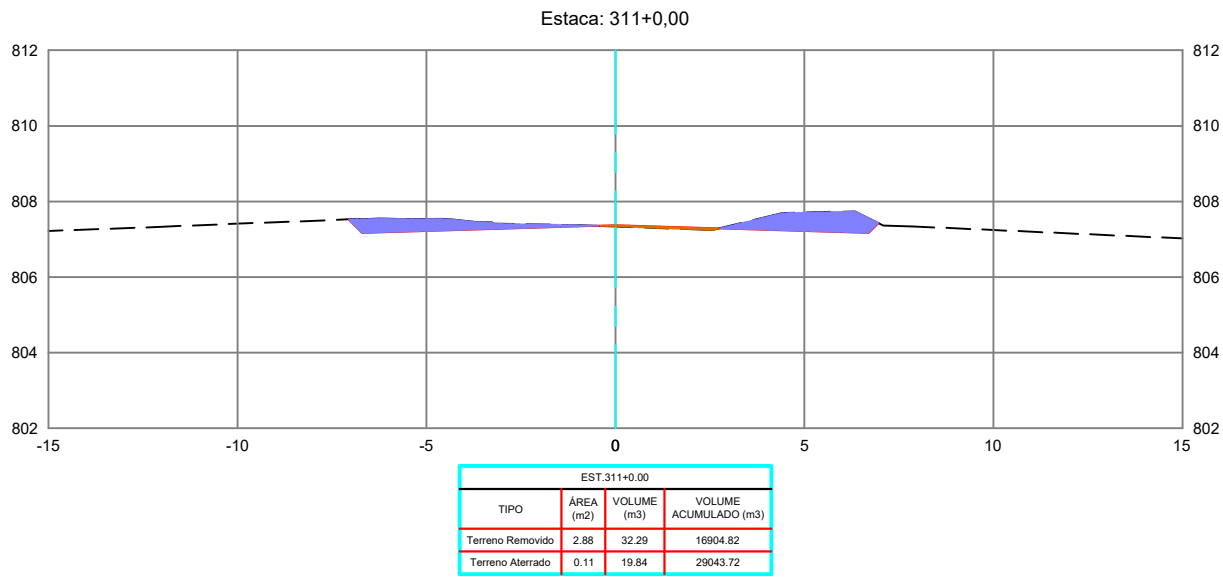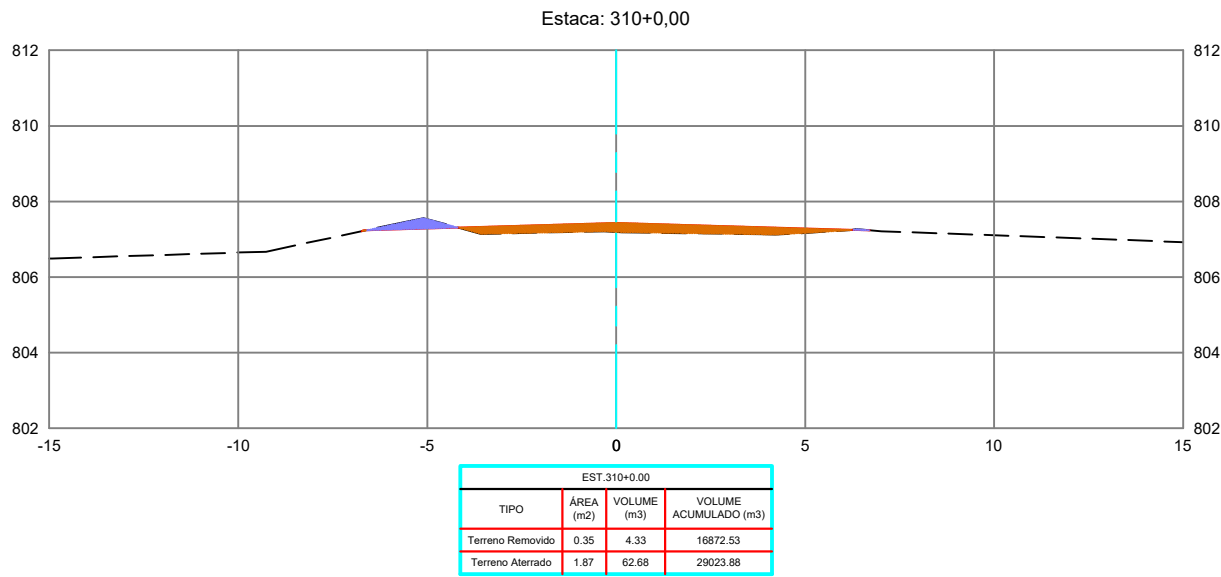

REVISÕES					
REV.	DATA	DESCRIÇÃO	EXECUÇÃO	VERIFICAÇÃO	APROV.
0	04/24	EMIÇÃO INICIAL	MSB	MHA	MHA

LEGENDA:

ARTICULAÇÃO

RESPONSÁVEIS TÉCNICOS:
OMAR CARDOSO ROSA FILHO - CREA nº 14.476/D-DF
PROJETISTAS:
OMAR CARDOSO ROSA FILHO
VERIFICAÇÃO:
DESENHISTAS:
ÉVERTON MESQUITA
APROVAÇÃO:



Prefeitura de Ouidor

LOCAL/MUNICÍPIO:
RODOVIA MUNICIPAL DO PARAÍSO / OUIDOR-GO





TÍTULO:
PROJETO EXECUTIVO
PROJETO DE TERRAPLENAGEM
SEÇÕES TRANSVERSAIS
PER. UBANO DE OUIDOR E REGIÃO DE PARAÍSO

ART:

REVISÃO: 0
DATA: 04/2024

FOLHA: PT - 105
ESCALA: 1 : 200

DESENHO: PT - 105 DE PT-224

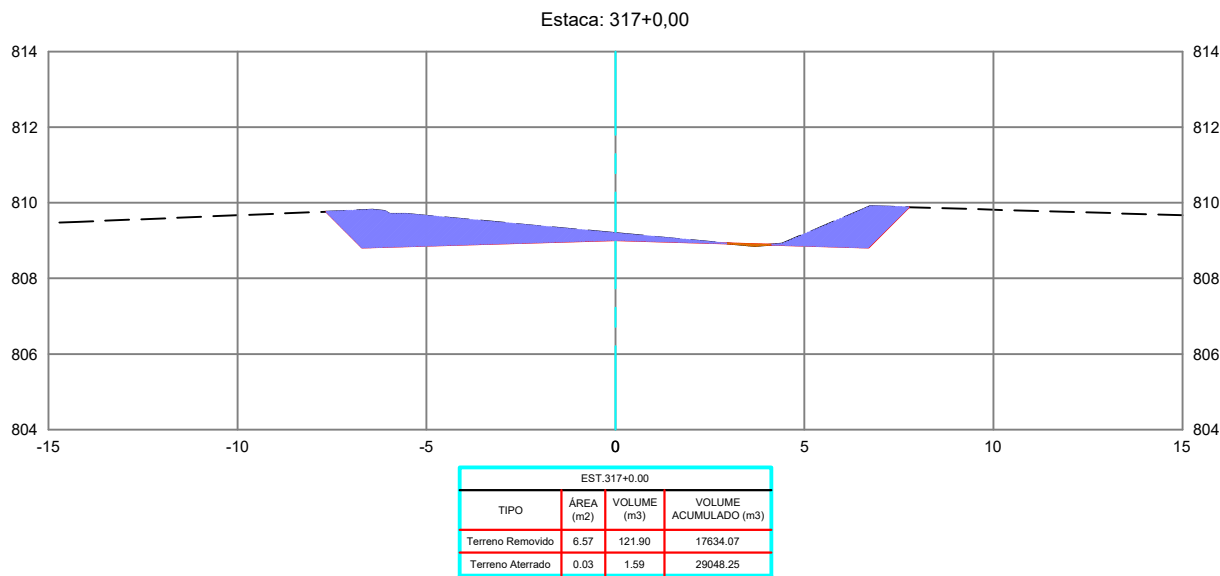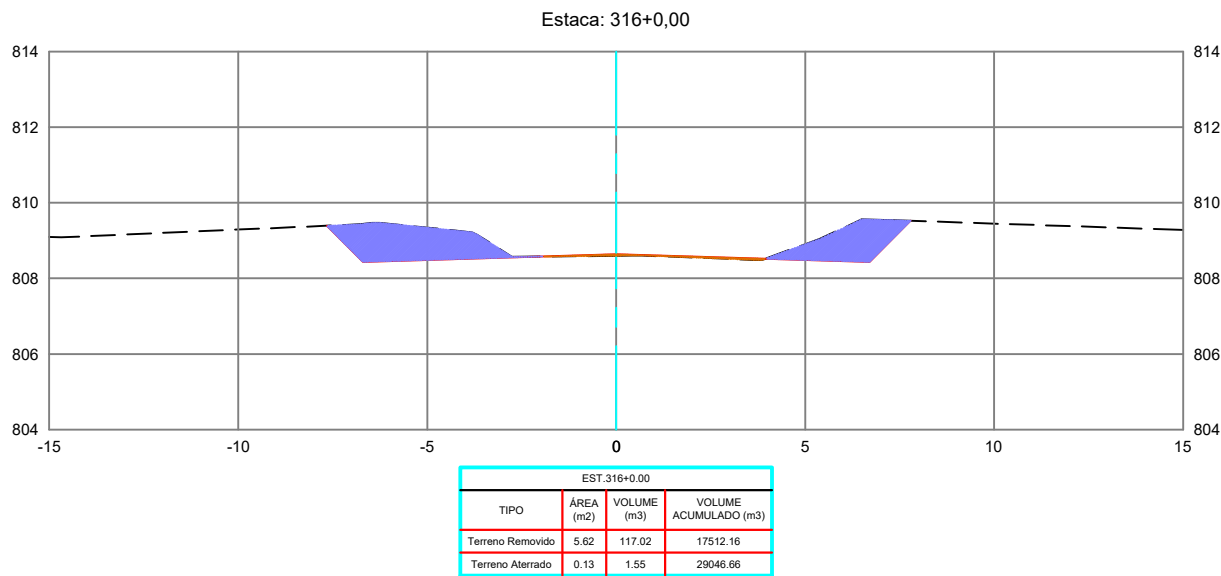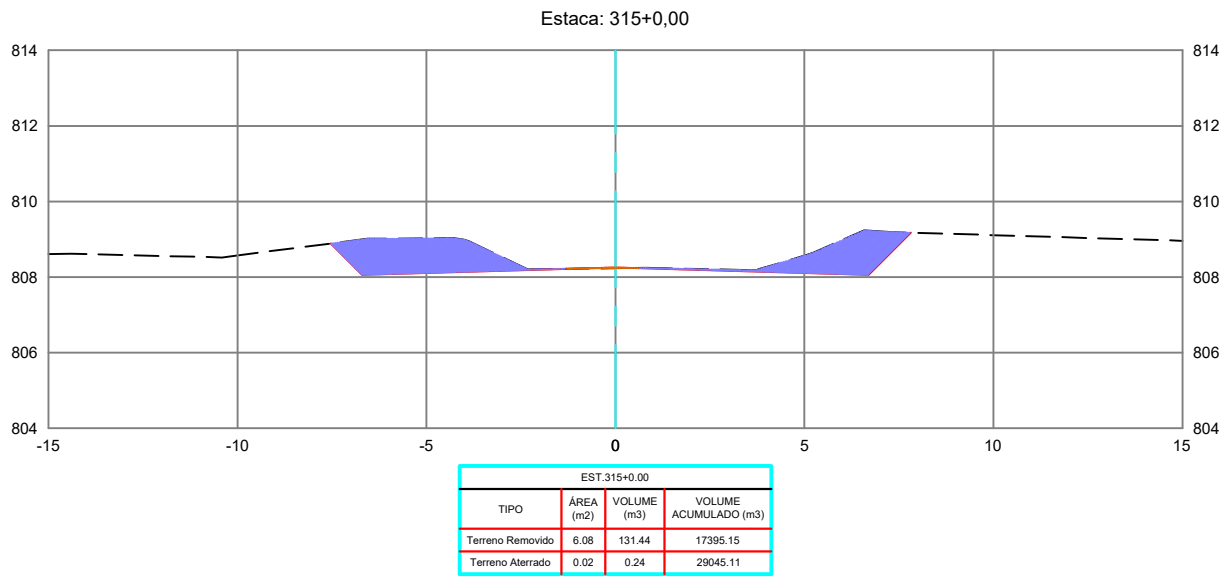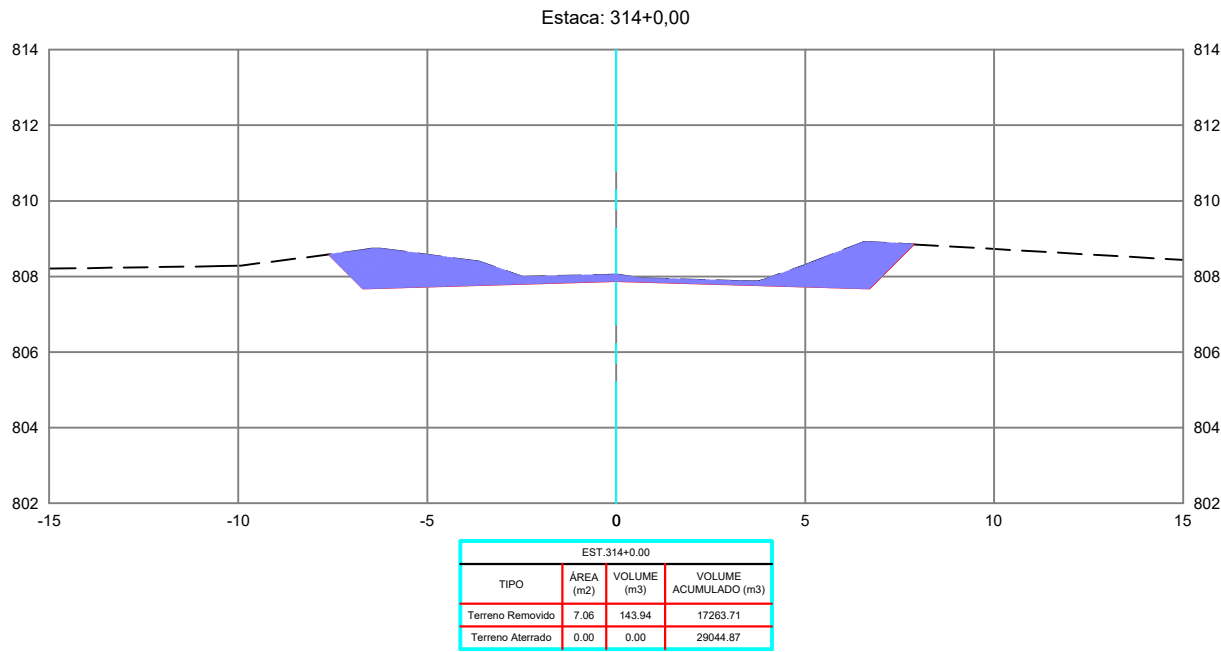

REVISÕES					
REV.	DATA	DESCRIÇÃO	EXECUÇÃO	VERIFICAÇÃO	APROV.
0	04/24	EMIÇÃO INICIAL	MSB	MHA	MHA

USCENDA:

ARTICULAÇÃO

RESPONSÁVEIS TÉCNICOS:
OMAR CARDOSO ROSA FILHO - CREA nº 14.476/D-DF
PROJETISTAS:
OMAR CARDOSO ROSA FILHO
VERIFICAÇÃO:
DESENHISTAS:
ÉVERTON MESQUITA
APROVAÇÃO:



PREFEITURA DE
OUVIDOR
Cuidando da nossa gente.

Prefeitura de Ouvidor

LOCAL/MUNICÍPIO:
RODOVIA MUNICIPAL DO PARAÍSO / OUVIDOR-GO





TÍTULO:
PROJETO EXECUTIVO
PROJETO DE TERRAPLENAGEM
SEÇÕES TRANSVERSAIS
PER. UBANO DE OUVIDOR E REGIÃO DE PARAÍSO

ART:

REVISÃO: 0
DATA: 04/2024

FOLHA: PT - 106
ESCALA: 1 : 200

DESENHO:
PT - 106 DE PT-224

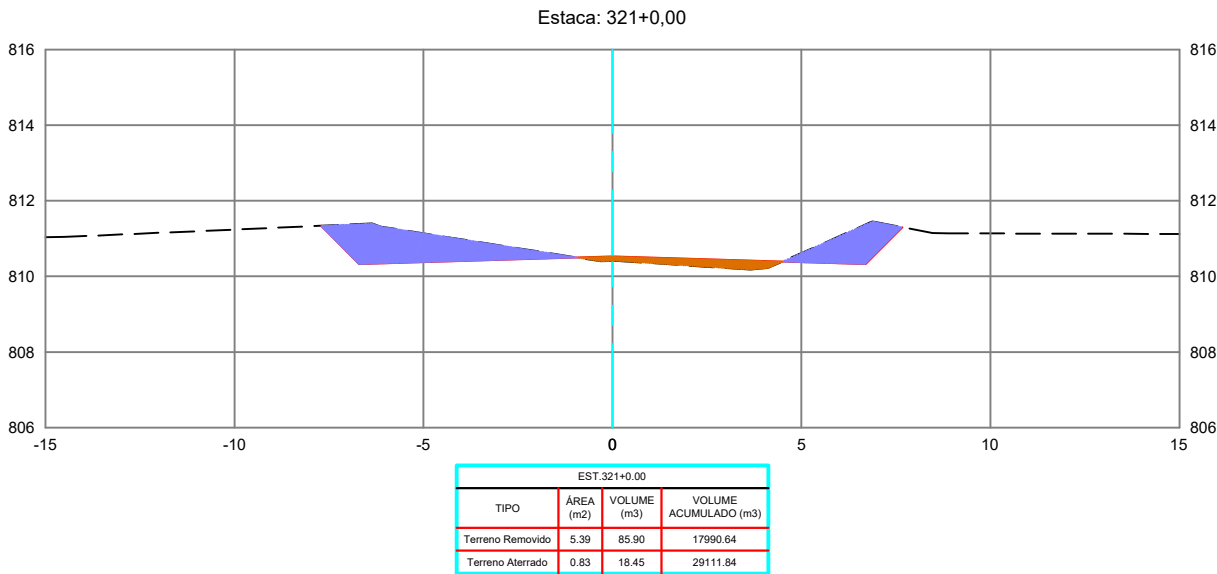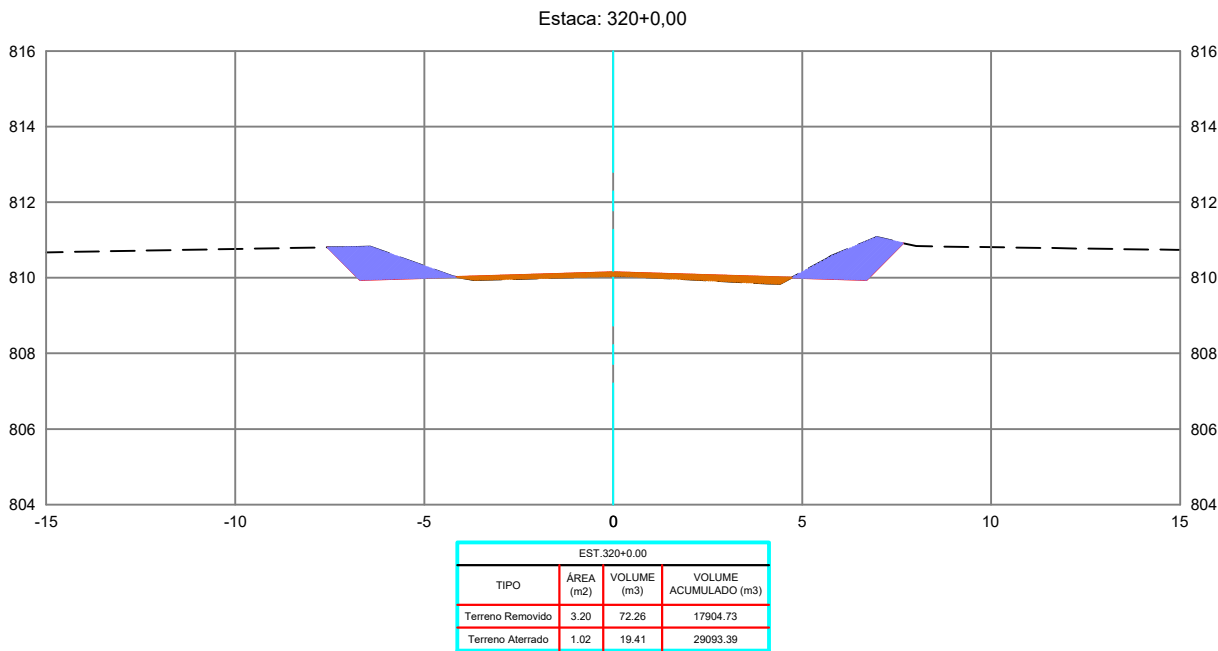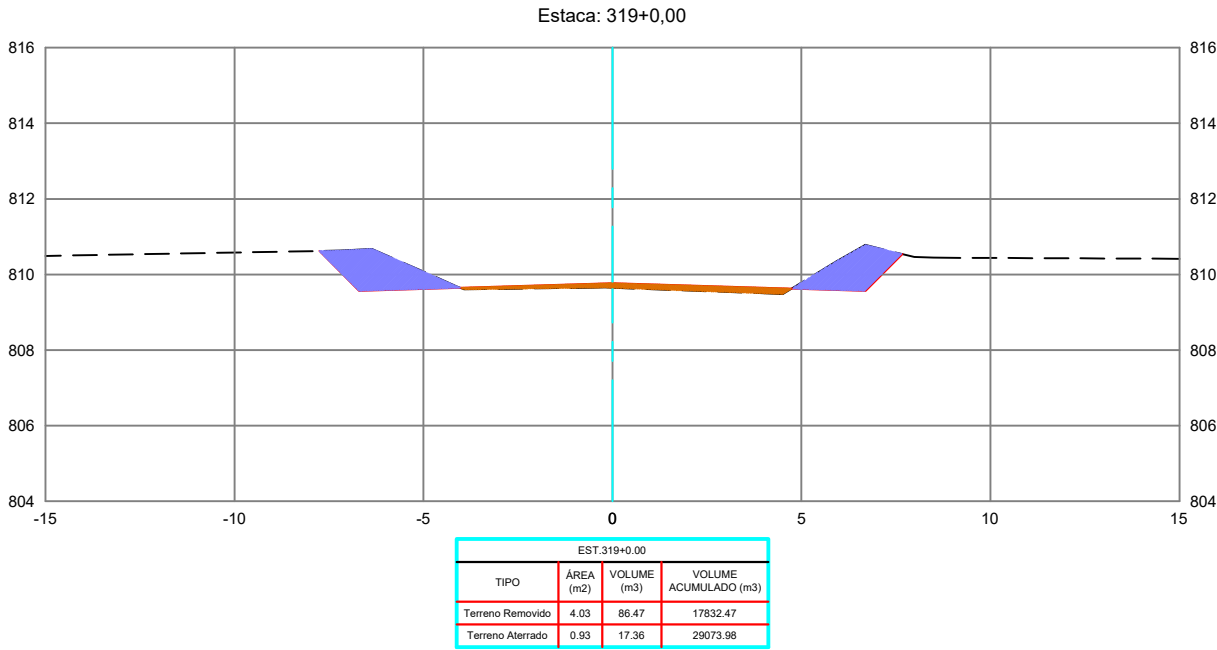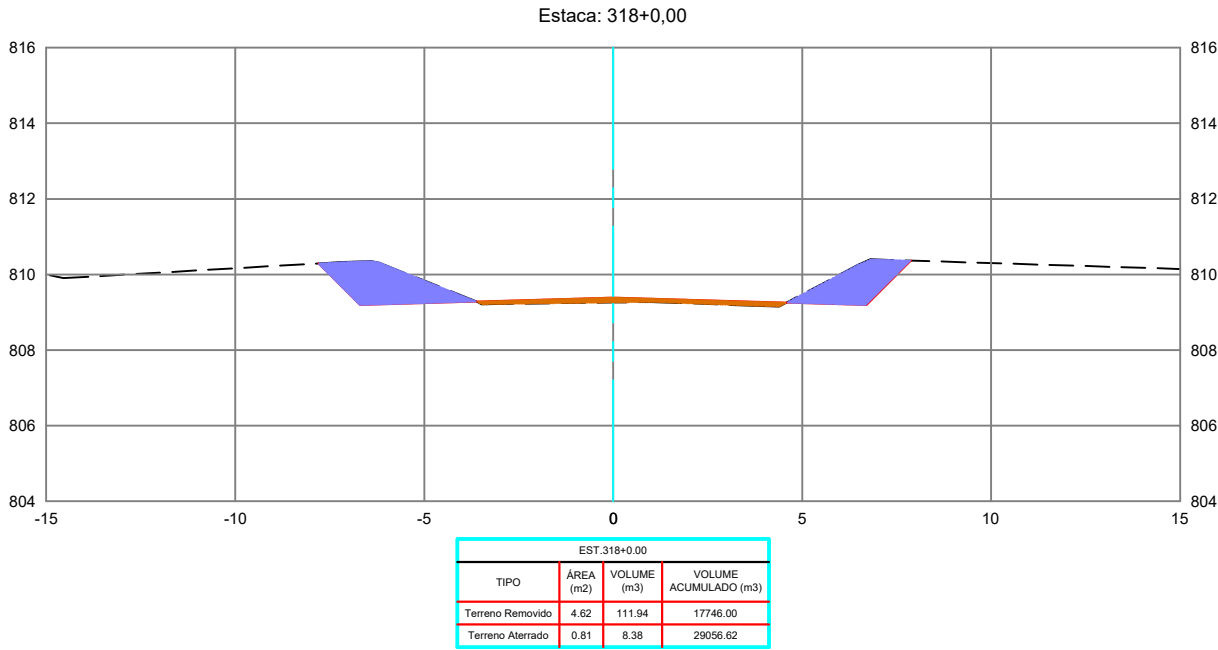

REVISÕES					
REV.	DATA	DESCRIÇÃO	EXECUÇÃO	VERIFICAÇÃO	APROV.
0	04/24	EMIÇÃO INICIAL	MSB	MHA	MHA

LEGENDA:

ARTICULAÇÃO

RESPONSÁVEIS TÉCNICOS:
OMAR CARDOSO ROSA FILHO - CREA nº 14.476/D-DF
PROJETISTAS:
OMAR CARDOSO ROSA FILHO
VERIFICAÇÃO:
DESENHISTAS:
ÉVERTON MESQUITA
APROVAÇÃO:



PREFEITURA DE
OUVIDOR
Cuidando da nossa gente.

Prefeitura de Ouvidor

LOCAL/MUNICÍPIO:
RODOVIA MUNICIPAL DO PARAÍSO / OUVIDOR-GO





TÍTULO:
PROJETO EXECUTIVO
PROJETO DE TERRAPLENAGEM
SEÇÕES TRANSVERSAIS
PER. UBANO DE OUVIDOR E REGIÃO DE PARAÍSO

ART:

REVISÃO: 0 DATA: 04/2024

FOLHA: PT - 107 ESCALA: 1 : 200

DESENHO: PT - 107 DE PT-224

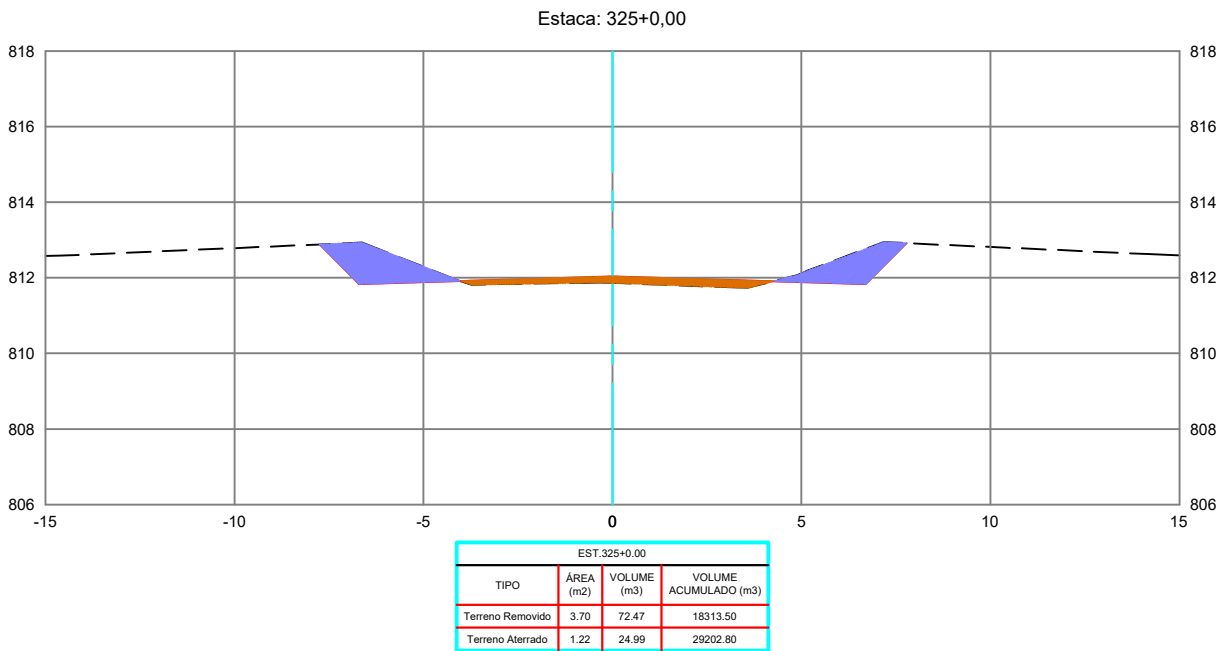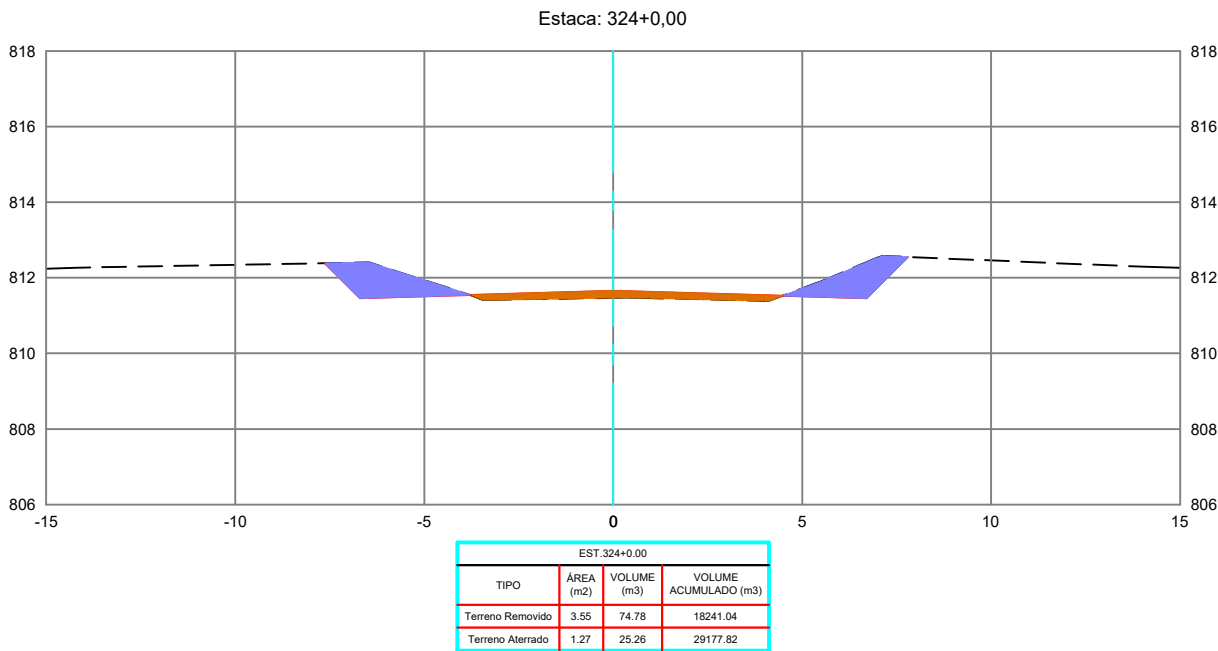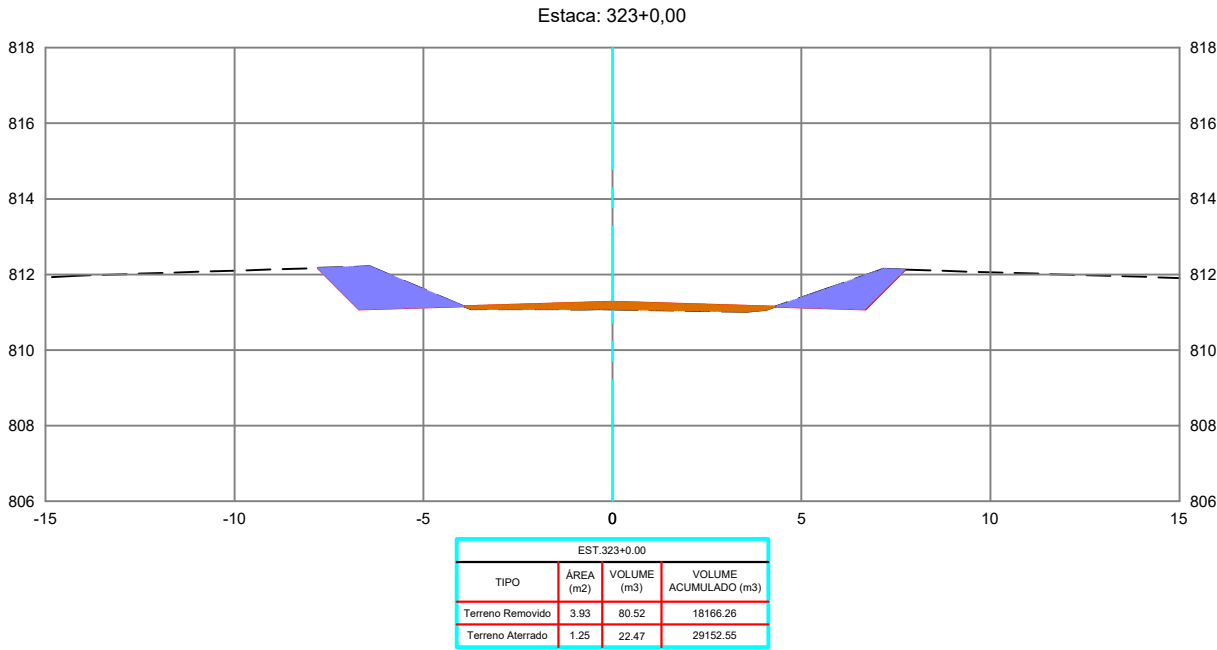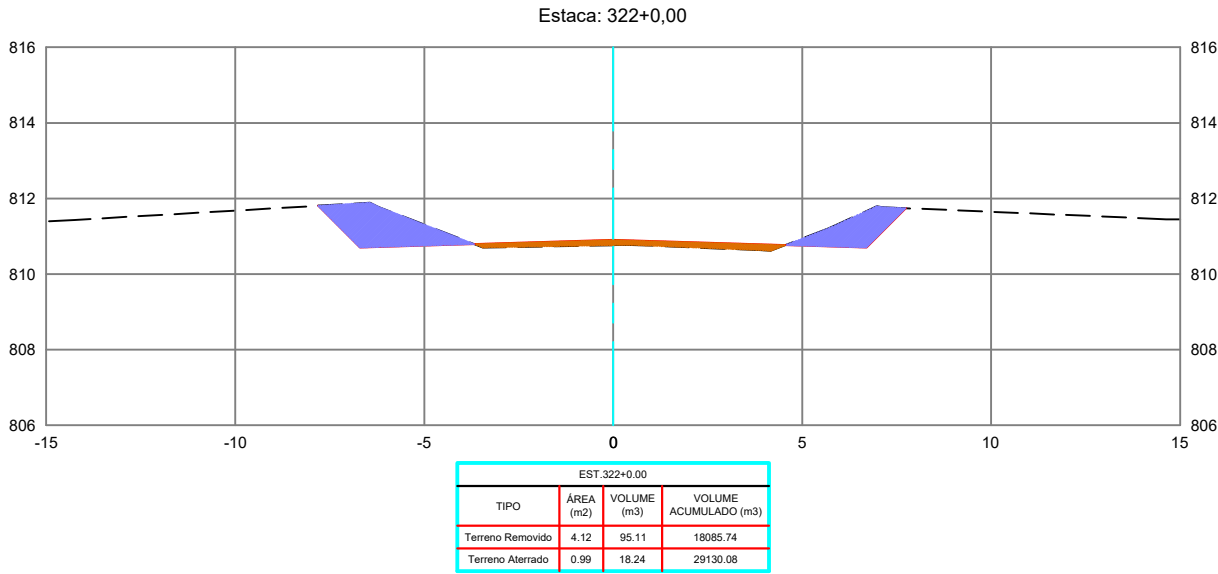

REVISÕES					
REV.	DATA	DESCRIÇÃO	EXECUÇÃO	VERIFICAÇÃO	APROV.
0	04/24	EMIÇÃO INICIAL	MSB	MHA	MHA

USCENDA:

ARTICULAÇÃO

RESPONSÁVEL(S) TÉCNICO(S):
OMAR CARDOSO ROSA FILHO - CREA nº 14.476/D-DF
PROJETISTAS:
OMAR CARDOSO ROSA FILHO
VERIFICAÇÃO:
DESENHISTAS:
ÉVERTON MESQUITA
APROVAÇÃO:



PREFEITURA DE
OUIDOR
Cuidando da nossa gente.

Prefeitura de Ouidor

LOCAL/MUNICÍPIO:
RODOVIA MUNICIPAL DO PARAÍSO / OUIDOR-GO

TÍTULO:
PROJETO EXECUTIVO
PROJETO DE TERRAPLENAGEM
SEÇÕES TRANSVERSAIS
PER. UBANO DE OUIDOR E REGIÃO DE PARAÍSO

ART:





REVISÃO:
0

DATA:
04/2024

FOLHA:
PT - 108

ESCALA:
1 : 200

DESENHO:
PT - 108 DE PT-224

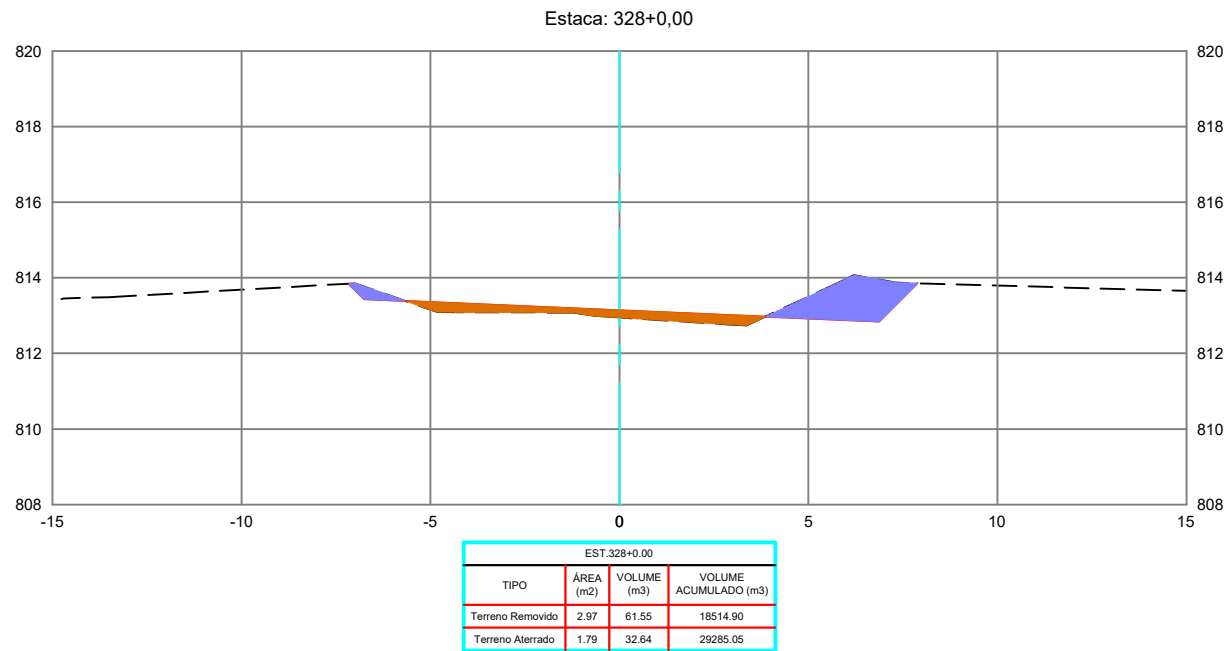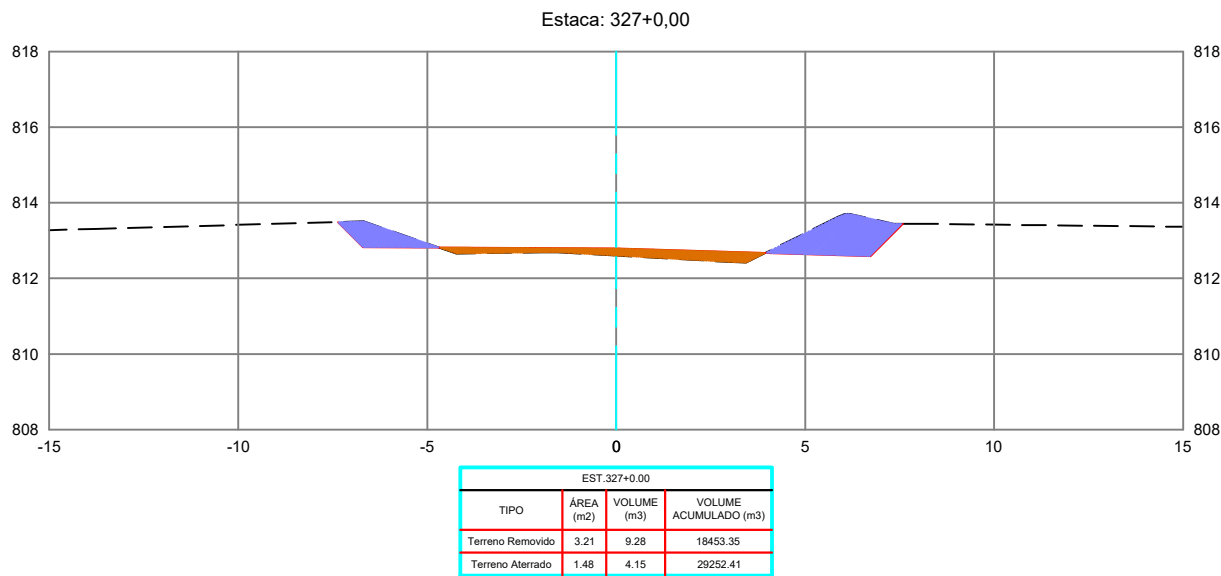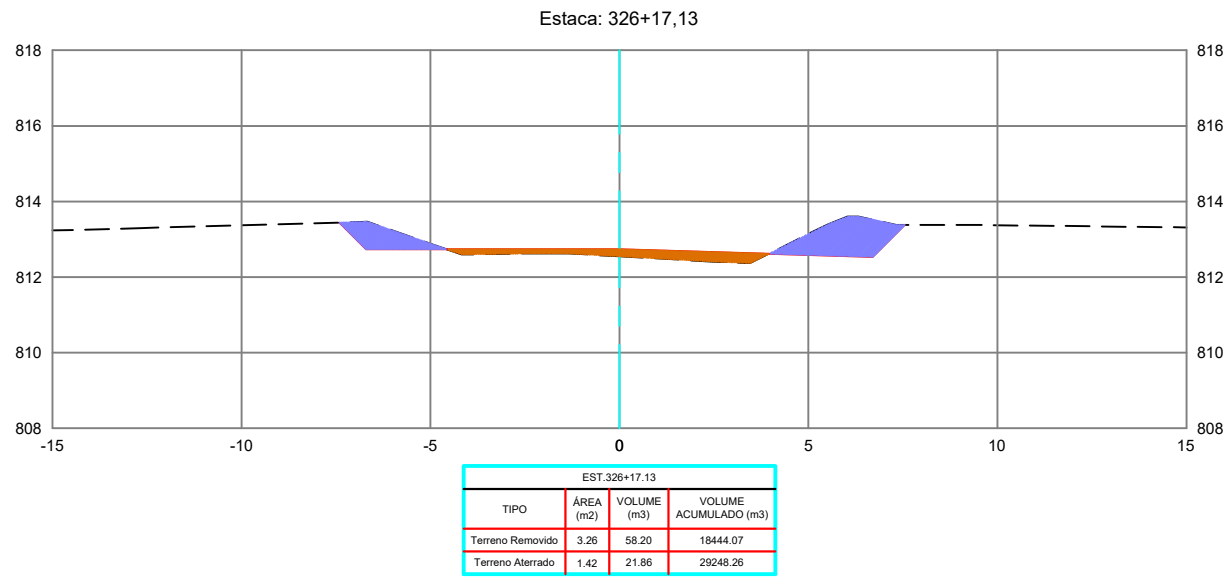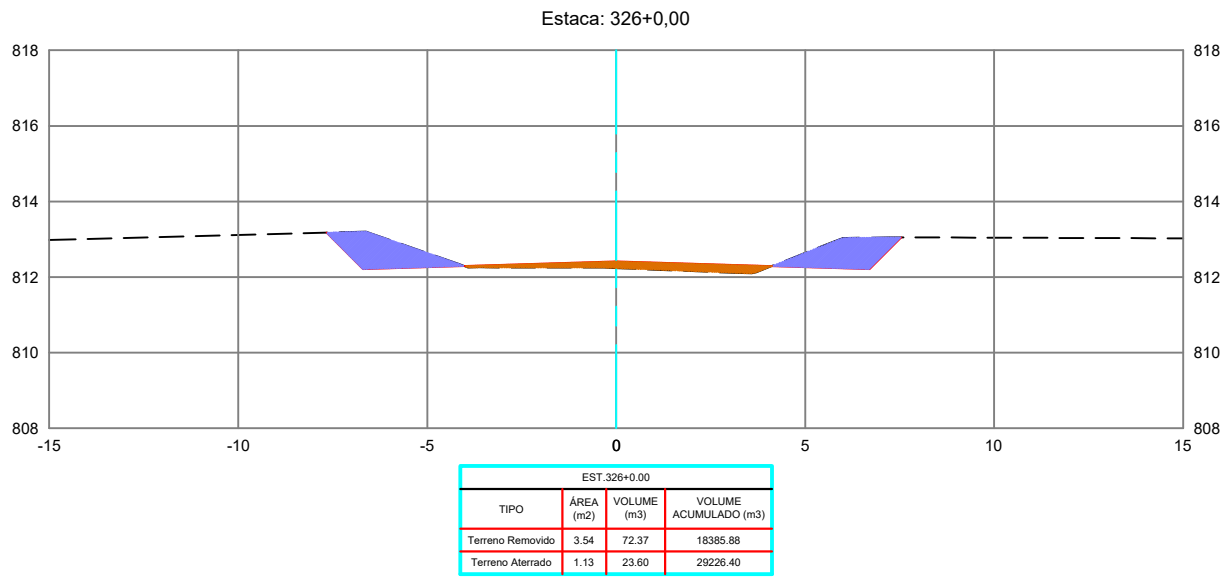

REVISÕES					
REV.	DATA	DESCRIÇÃO	EXECUÇÃO	VERIFICAÇÃO	APROV.
0	04/24	EMIÇÃO INICIAL	MSB	MHA	MHA

LEGENDA:

ARTICULAÇÃO

RESPONSÁVEIS TÉCNICOS:

OMAR CARDOSO ROSA FILHO - CREA nº 14.476/D-DF

PROJETISTAS:

OMAR CARDOSO ROSA FILHO

VERIFICAÇÃO:

DESENHISTAS:

ÉVERTON MESQUITA

APROVAÇÃO:







PREFEITURA DE
OUIDOR
Cuidando da nossa gente.

Prefeitura de Ouidor

LOCAL/MUNICÍPIO:
RODOVIA MUNICIPAL DO PARAÍSO / OUIDOR-GO

TÍTULO:
PROJETO EXECUTIVO
PROJETO DE TERRAPLENAGEM
SEÇÕES TRANSVERSAIS
PER. UBANO DE OUIDOR E REGIÃO DE PARAÍSO

ART:
REVISÃO: 0
DATA: 04/2024
FOLHA: PT - 109
ESCALA: 1 : 200
DESENHO: PT - 109 DE PT-224

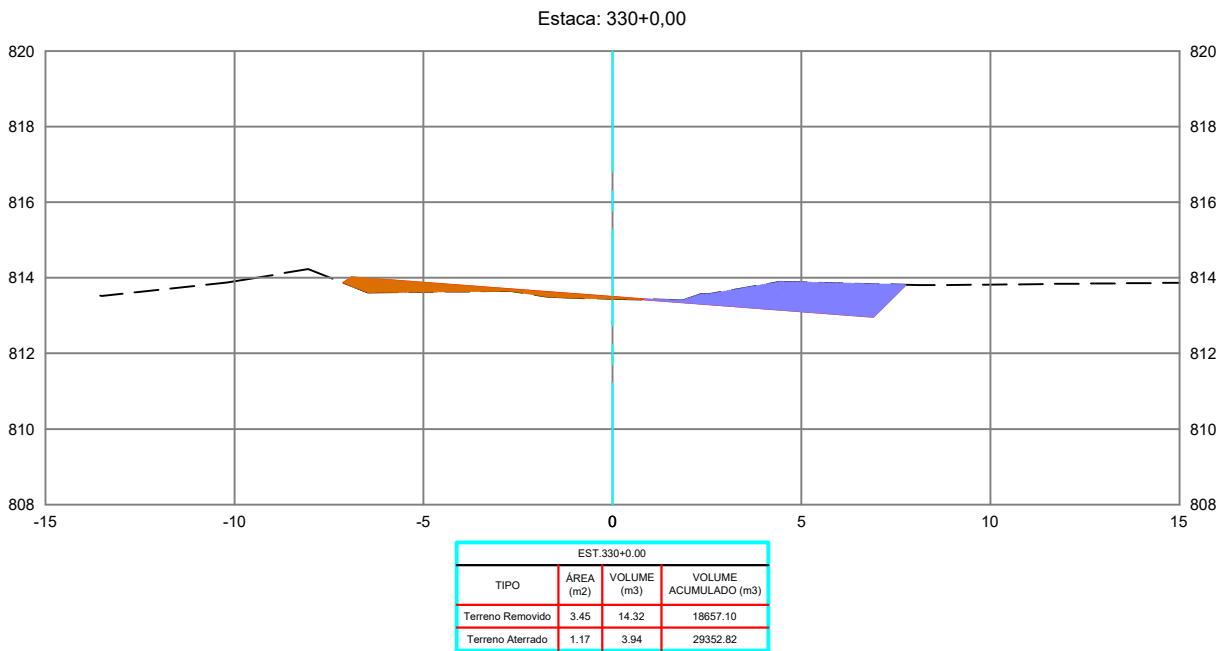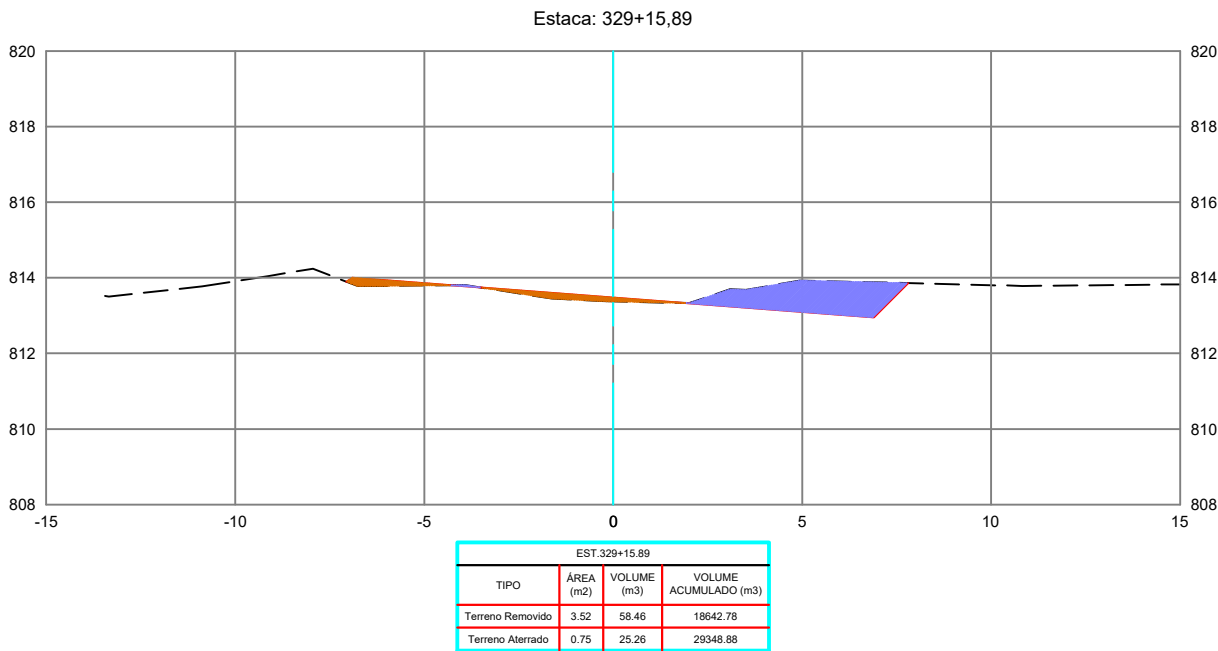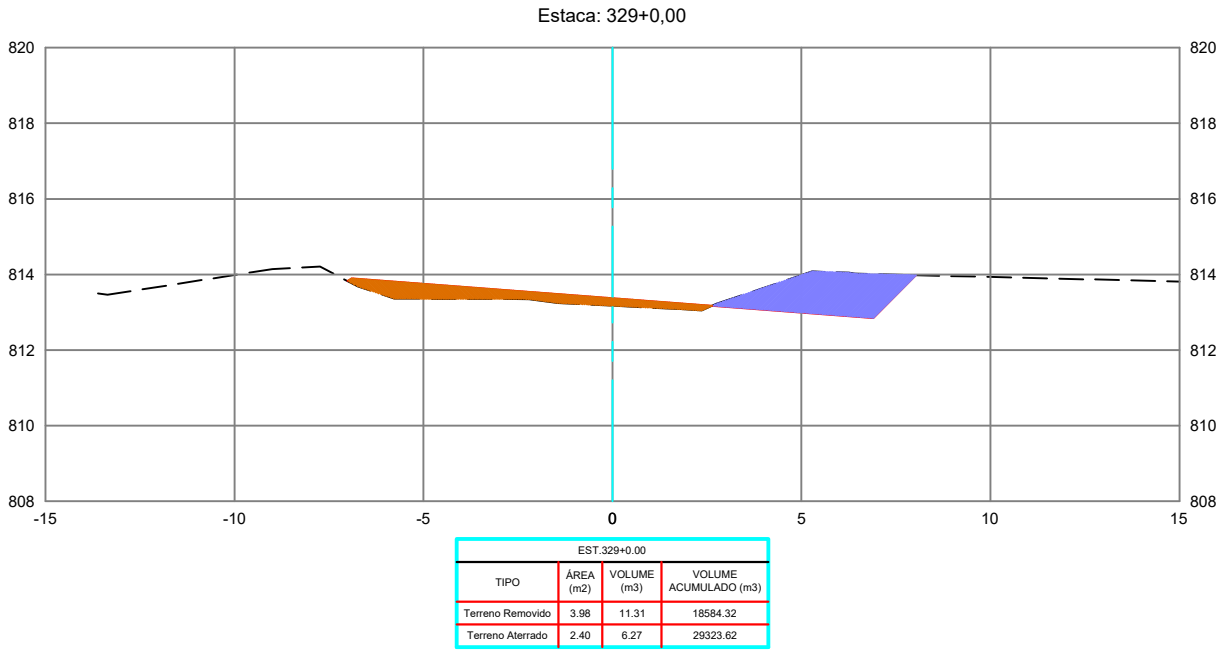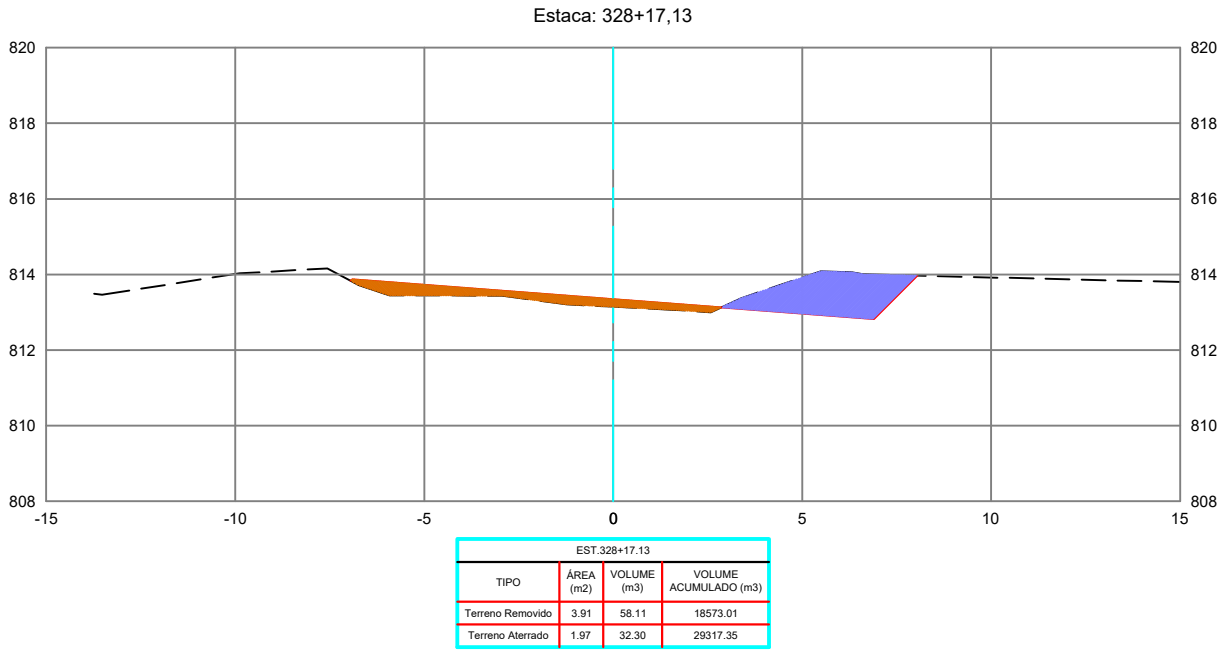

REVISÕES					
REV.	DATA	DESCRIÇÃO	EXECUÇÃO	VERIFICAÇÃO	APROV.
0	04/24	EMIÇÃO INICIAL	MSB	MHA	MHA

LEGENDA:

ARTICULAÇÃO

RESPONSÁVEL(S) TÉCNICO(S):
OMAR CARDOSO ROSA FILHO - CREA nº 14.476/D-DF
PROJETISTAS:
OMAR CARDOSO ROSA FILHO
VERIFICAÇÃO:
DESENHISTAS:
ÉVERTON MESQUITA
APROVAÇÃO:



PREFEITURA DE
OUVIDOR
Cuidando da nossa gente.

Prefeitura de Ouvidor

LOCAL/MUNICÍPIO:
RODOVIA MUNICIPAL DO PARAÍSO / OUVIDOR-GO





TÍTULO:
PROJETO EXECUTIVO
PROJETO DE TERRAPLENAGEM
SEÇÕES TRANSVERSAIS
PER. UBANO DE OUVIDOR E REGIÃO DE PARAÍSO

ART:

REVISÃO: 0 DATA: 04/2024

FOLHA: PT - 110 ESCALA: 1 : 200

DESENHO: PT - 110 DE PT-224

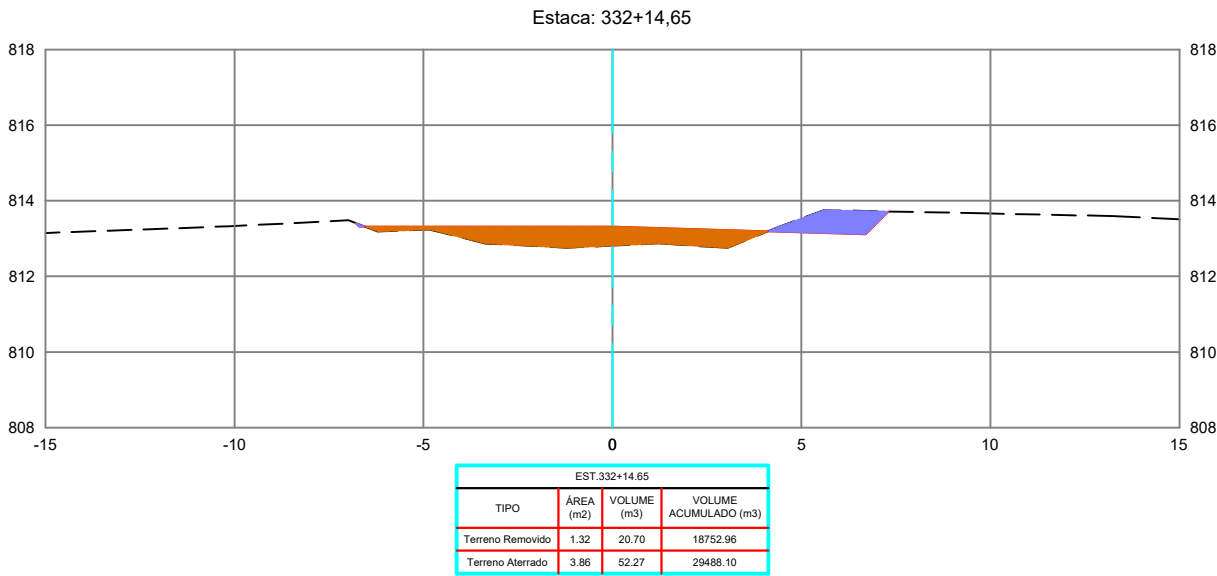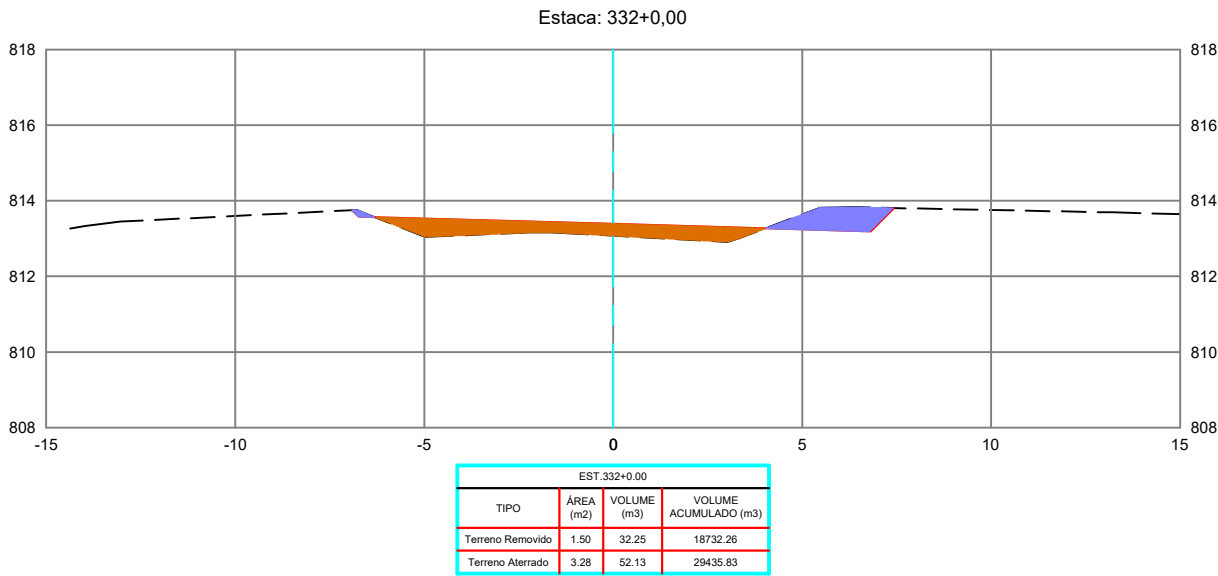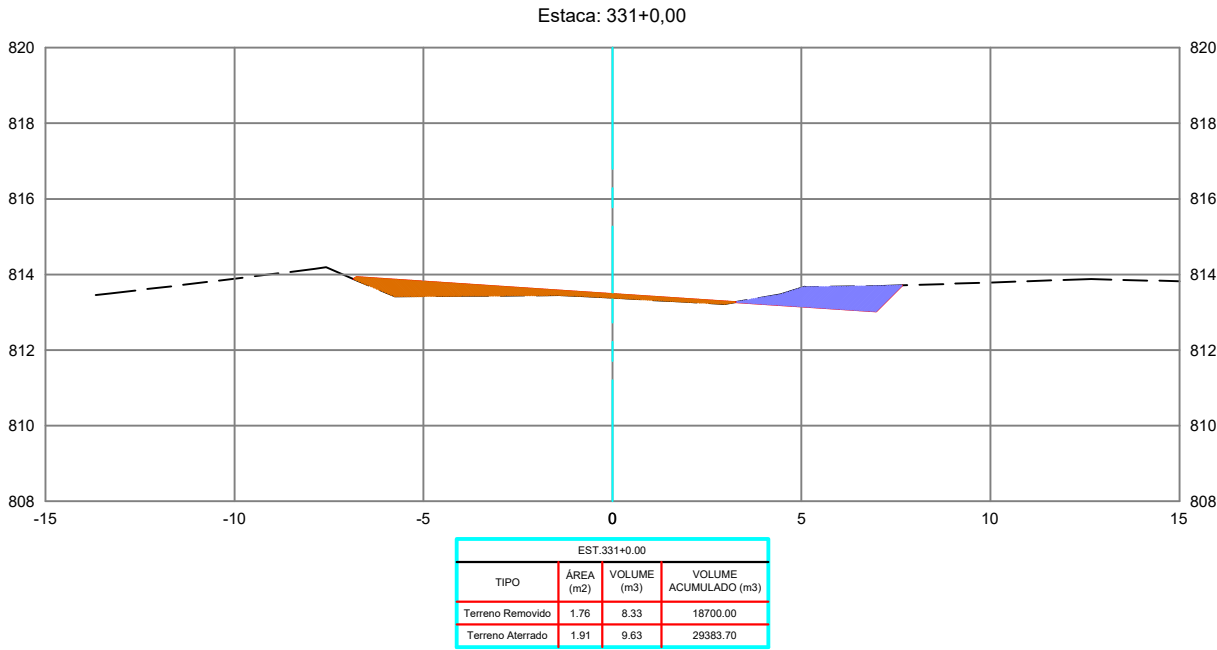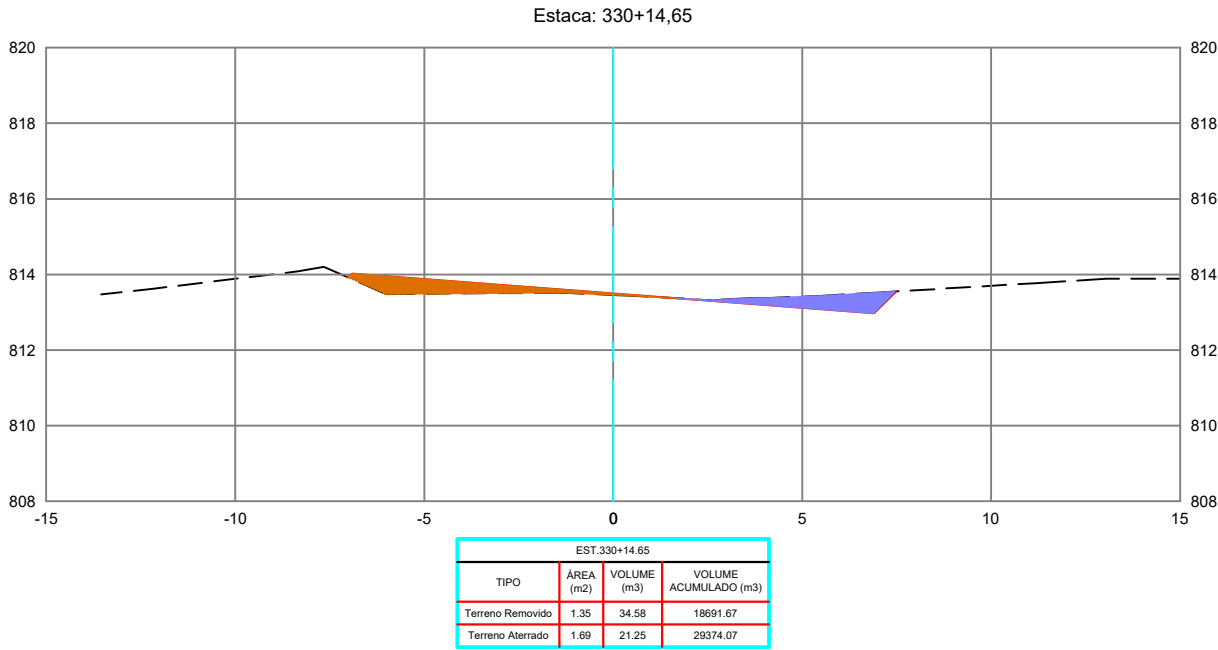

REVISÕES					
REV.	DATA	DESCRIÇÃO	EXECUÇÃO	VERIFICAÇÃO	APROV.
0	04/24	EMIÇÃO INICIAL	MSB	MHA	MHA

LEGENDA:

ARTICULAÇÃO

RESPONSÁVEIS TÉCNICOS:
OMAR CARDOSO ROSA FILHO - CREA nº 14.476/D-DF
PROJETISTAS:
OMAR CARDOSO ROSA FILHO
VERIFICAÇÃO:
DESENHISTAS:
ÉVERTON MESQUITA
APROVAÇÃO:



PREFEITURA DE
OUIDOR
Cuidando da nossa gente.

Prefeitura de Ouidor

LOCAL/MUNICÍPIO:
RODOVIA MUNICIPAL DO PARAÍSO / OUIDOR-GO





TÍTULO:
PROJETO EXECUTIVO
PROJETO DE TERRAPLENAGEM
SEÇÕES TRANSVERSAIS
PER. UBANO DE OUIDOR E REGIÃO DE PARAÍSO

ART:

REVISÃO: 0 DATA: 04/2024

FOLHA: PT - 111 ESCALA: 1 : 200

DESENHO: PT - 111 DE PT-224

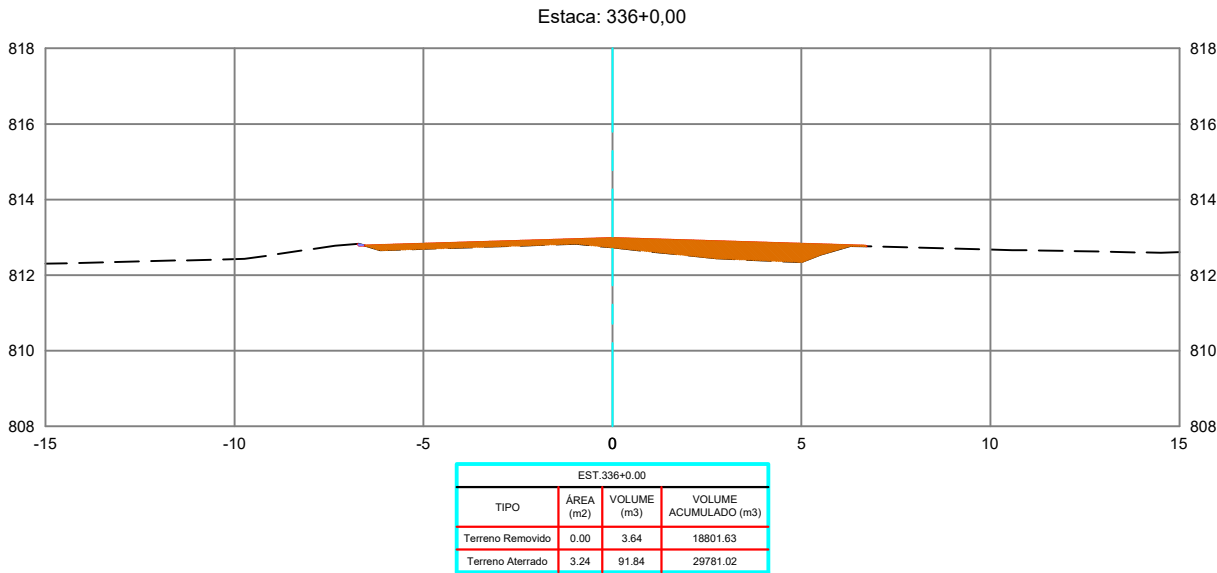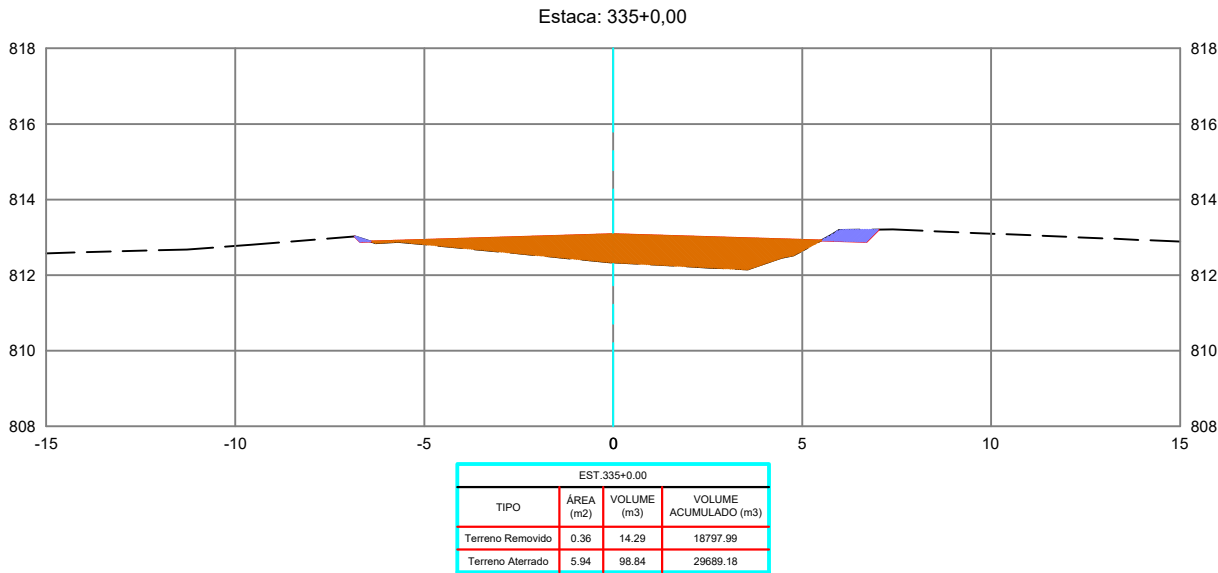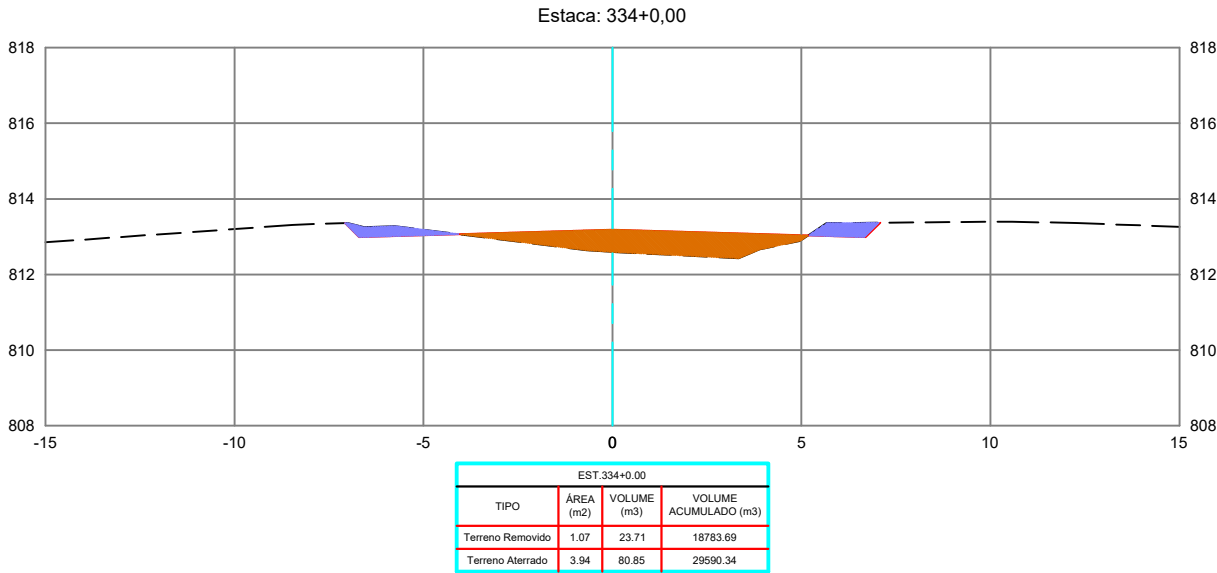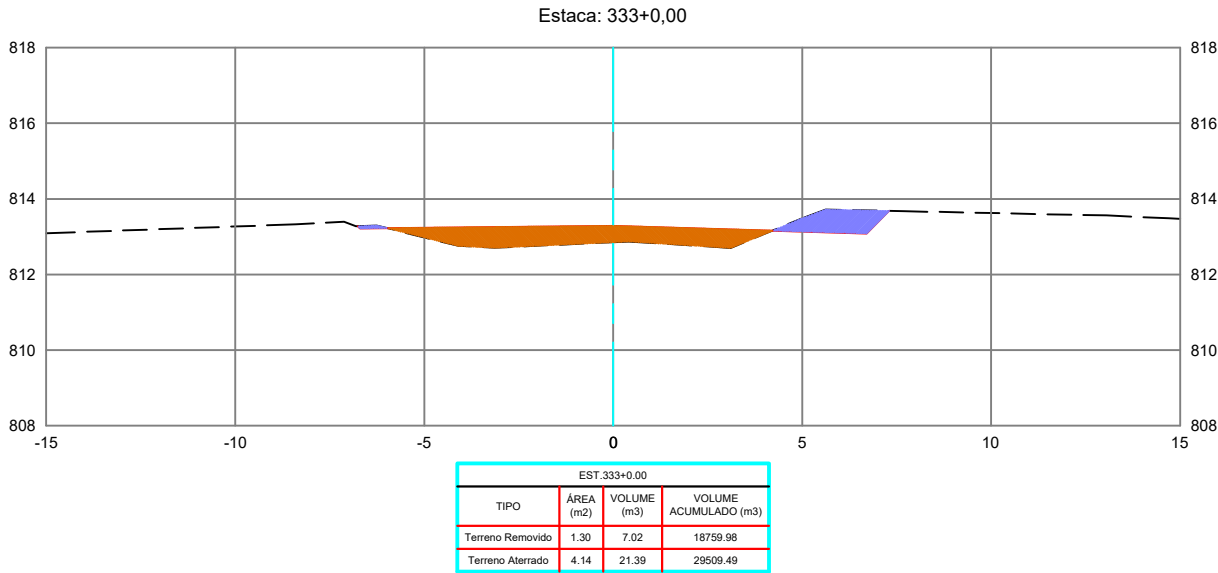

REVISÕES					
REV.	DATA	DESCRIÇÃO	EXECUÇÃO	VERIFICAÇÃO	APROV.
0	04/24	EMIÇÃO INICIAL	MSB	MHA	MHA

RESPONSÁVEL(S) TÉCNICO(S):
OMAR CARDOSO ROSA FILHO - CREA nº 14.476/D-DF
PROJETISTA(S):
OMAR CARDOSO ROSA FILHO
VERIFICAÇÃO:
DESENHISTA(S):
ÉVERTON MESQUITA
APROVAÇÃO:



Prefeitura de Ouvidor

LOCAL/MUNICÍPIO:
RODOVIA MUNICIPAL DO PARAÍSO / OUVIDOR-GO





TÍTULO:
PROJETO EXECUTIVO
PROJETO DE TERRAPLENAGEM
SEÇÕES TRANSVERSAIS
PER. UBANO DE OUVIDOR E REGIÃO DE PARAÍSO

ART:

REVISÃO: 0
DATA: 04/2024

FOLHA: PT - 112
ESCALA: 1 : 200

DESENHO:
PT - 112 DE PT-224

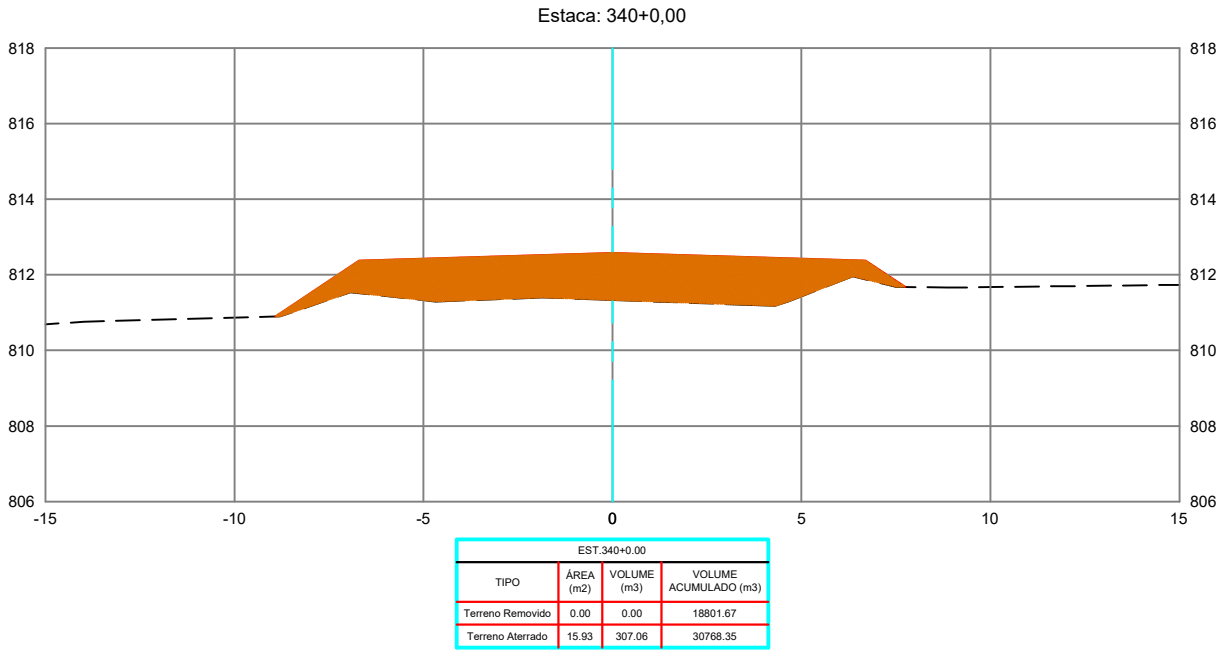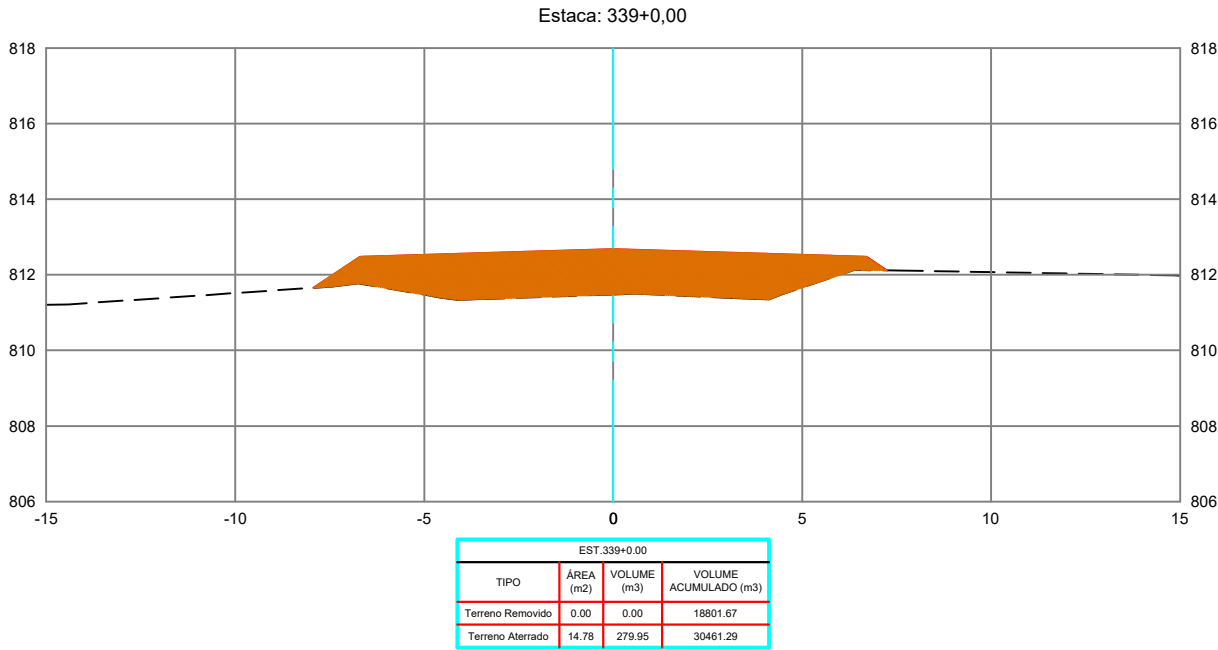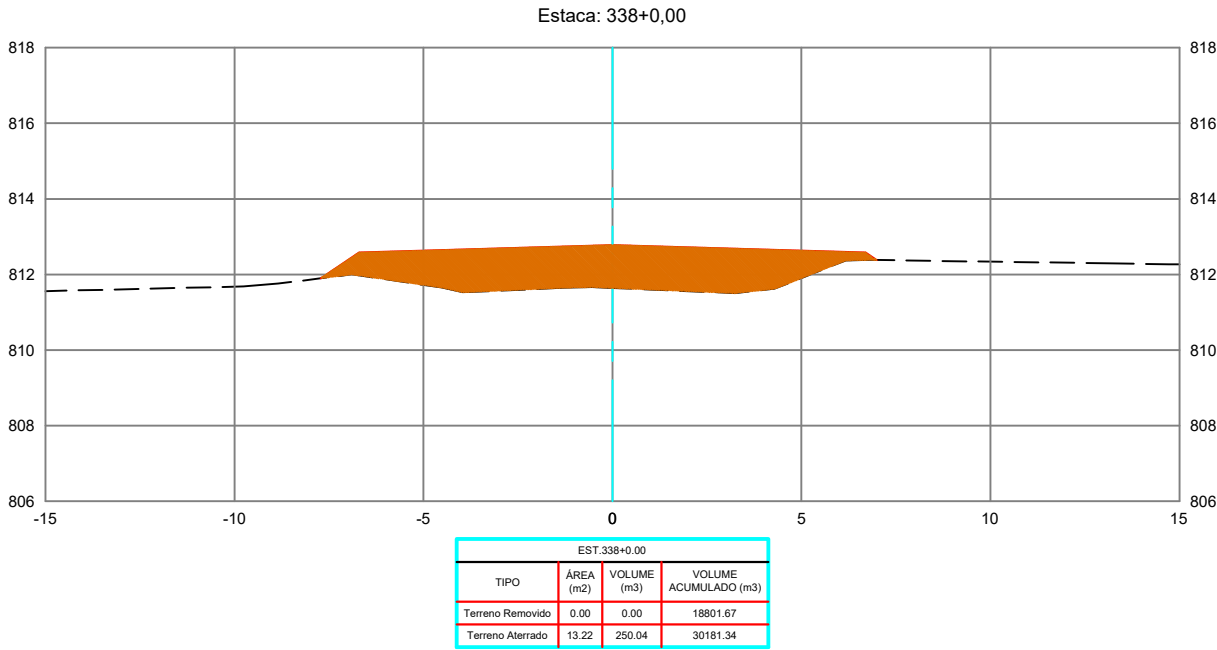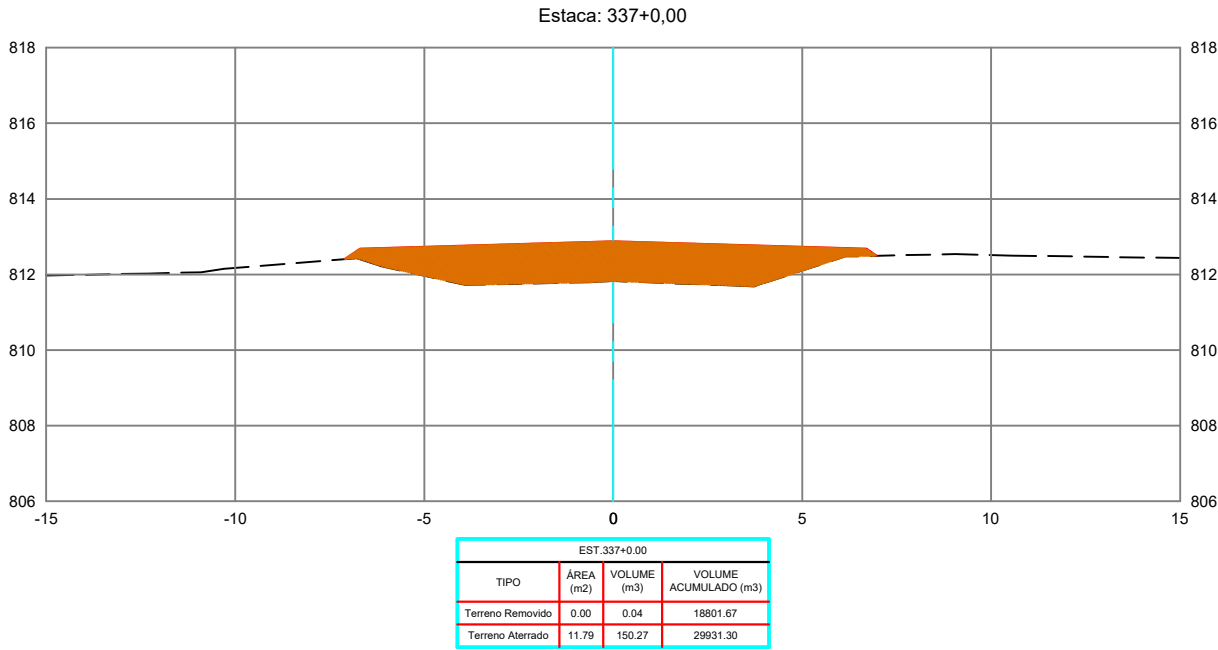

REVISÕES					
REV.	DATA	DESCRIÇÃO	EXECUÇÃO	VERIFICAÇÃO	APROV.
0	04/24	EMIÇÃO INICIAL	MSB	MHA	MHA

LEGENDA:

ARTICULAÇÃO

RESPONSÁVEL(S) TÉCNICO(S):
OMAR CARDOSO ROSA FILHO - CREA nº 14.476/D-DF
PROJETISTAS:
OMAR CARDOSO ROSA FILHO
VERIFICAÇÃO:
DESENHISTAS:
ÉVERTON MESQUITA
APROVAÇÃO:



PREFEITURA DE
OUIDOR
Cuidando da nossa gente.

Prefeitura de Ouidor

LOCAL/MUNICÍPIO:
RODOVIA MUNICIPAL DO PARAÍSO / OUIDOR-GO





TÍTULO:
PROJETO EXECUTIVO
PROJETO DE TERRAPLENAGEM
SEÇÕES TRANSVERSAIS
PER. UBANO DE OUIDOR E REGIÃO DE PARAÍSO

ART:

REVISÃO: 0
DATA: 04/2024

FOLHA: PT - 113
ESCALA: 1 : 200

DESENHO: PT - 113 DE PT-224

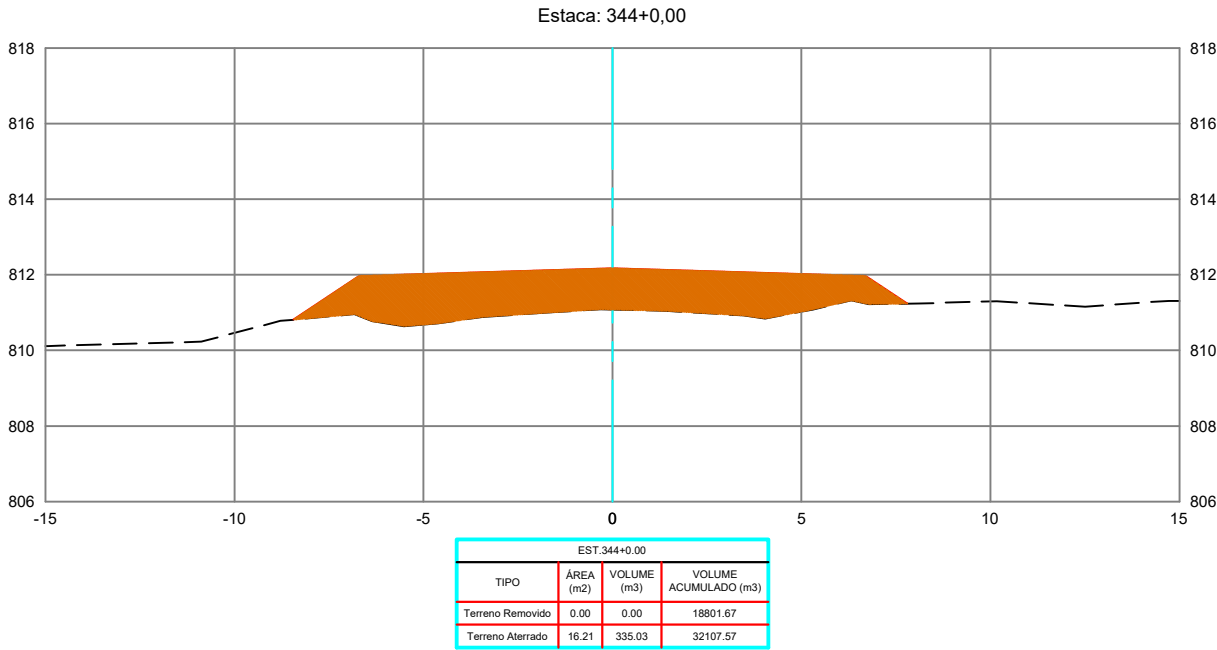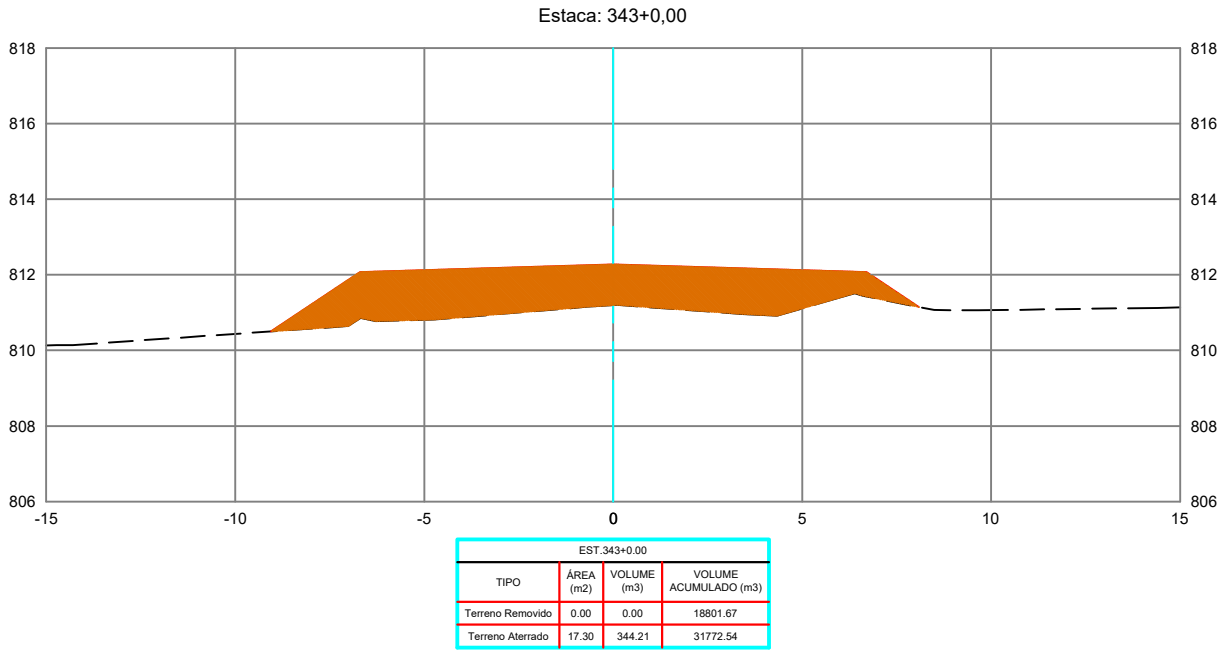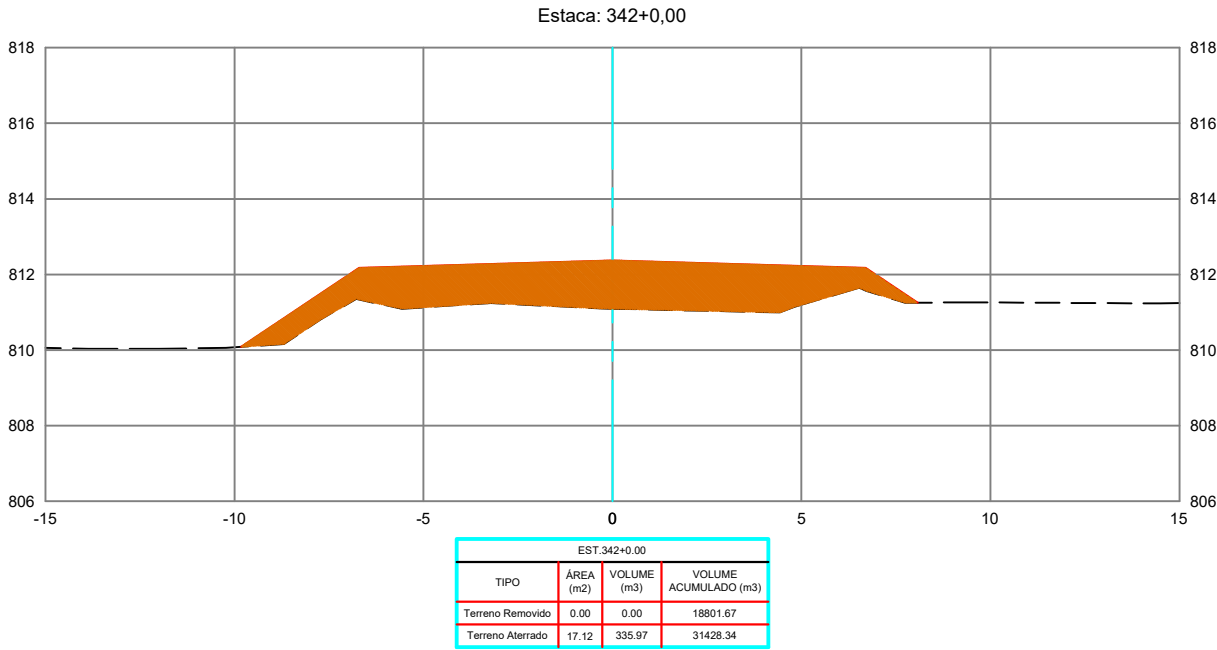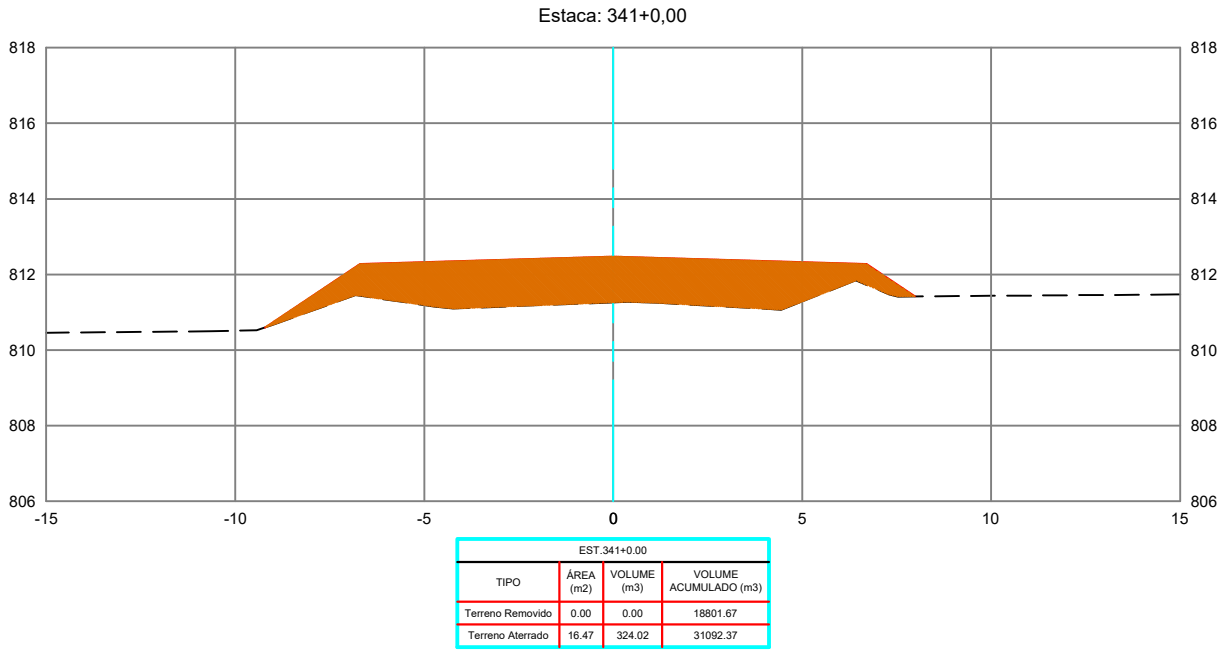

REVISÕES					
REV.	DATA	DESCRIÇÃO	EXECUÇÃO	VERIFICAÇÃO	APROV.
0	04/24	EMIÇÃO INICIAL	MSB	MHA	MHA

LEGENDA:

ARTICULAÇÃO

RESPONSÁVEIS TÉCNICOS:
OMAR CARDOSO ROSA FILHO - CREA nº 14.476/D-DF
PROJETISTAS:
OMAR CARDOSO ROSA FILHO
VERIFICAÇÃO:
DESENHISTAS:
ÉVERTON MESQUITA
APROVAÇÃO:



PREFEITURA DE
OUIDOR
Cuidando da nossa gente.

Prefeitura de Ouidor

LOCAL/MUNICÍPIO:
RODOVIA MUNICIPAL DO PARAÍSO / OUIDOR-GO





TÍTULO:
PROJETO EXECUTIVO
PROJETO DE TERRAPLENAGEM
SEÇÕES TRANSVERSAIS
PER. UBANO DE OUIDOR E REGIÃO DE PARAÍSO

ART:

REVISÃO: 0 DATA: 04/2024

FOLHA: PT - 114 ESCALA: 1 : 200

DESENHO: PT - 114 DE PT-224

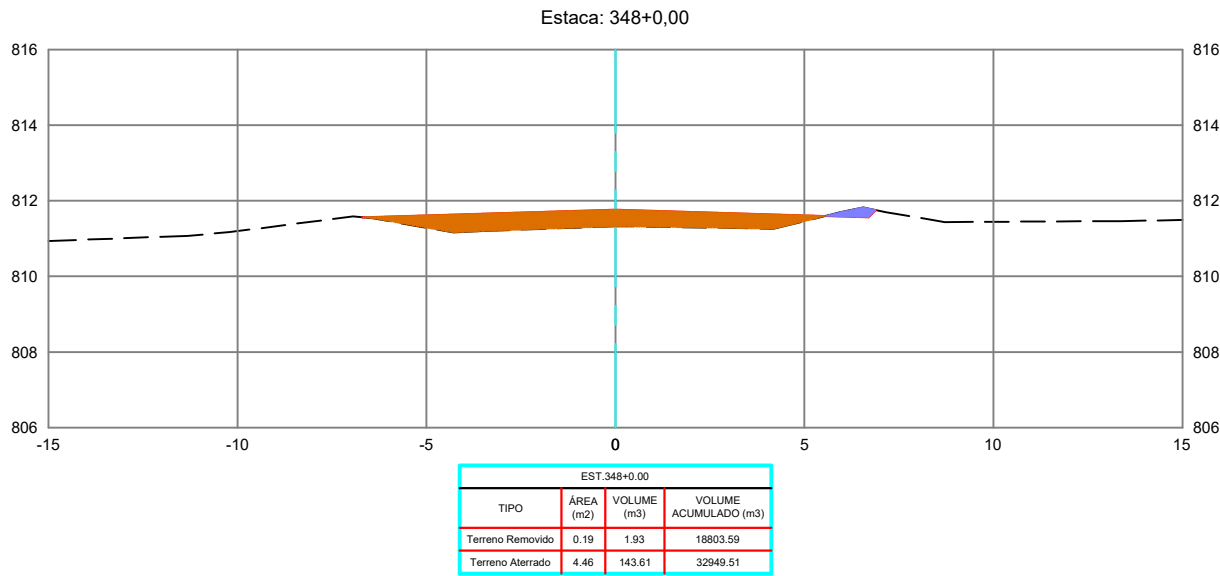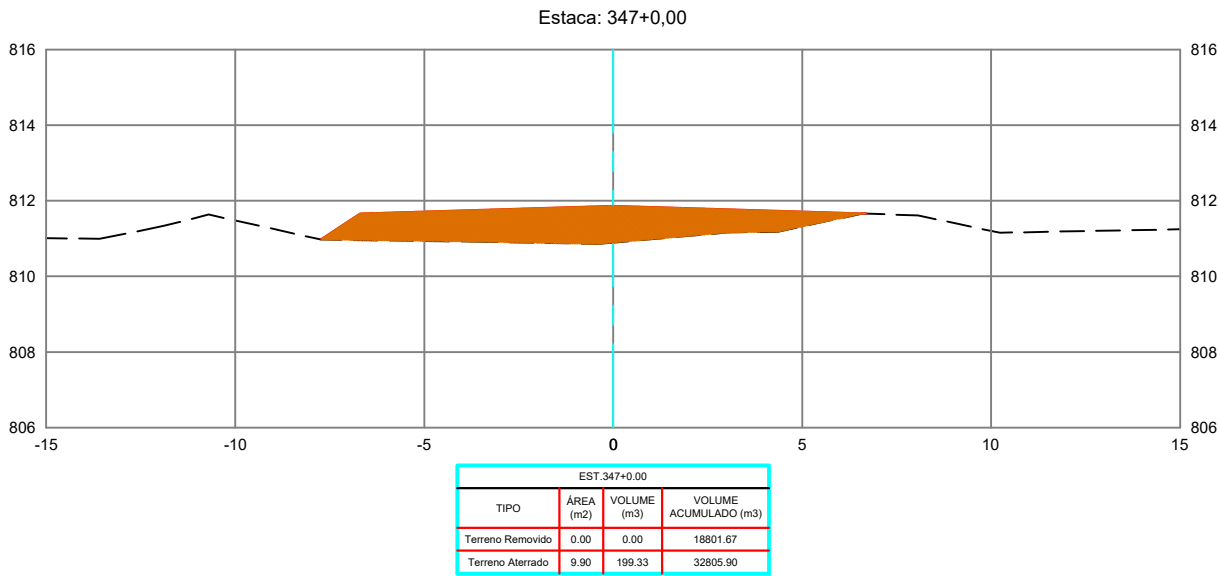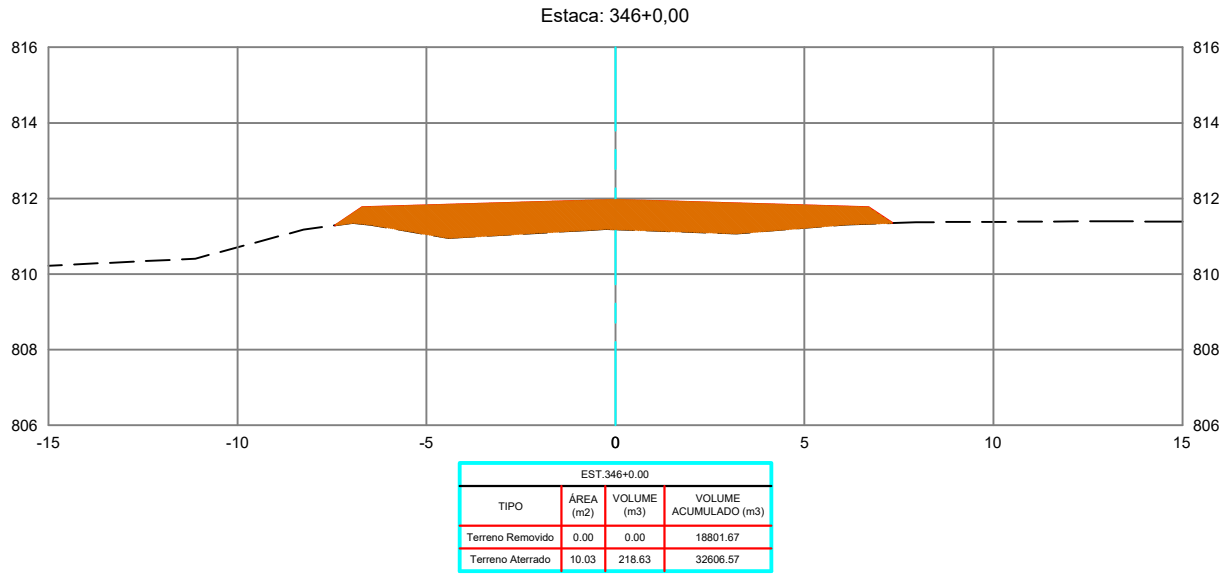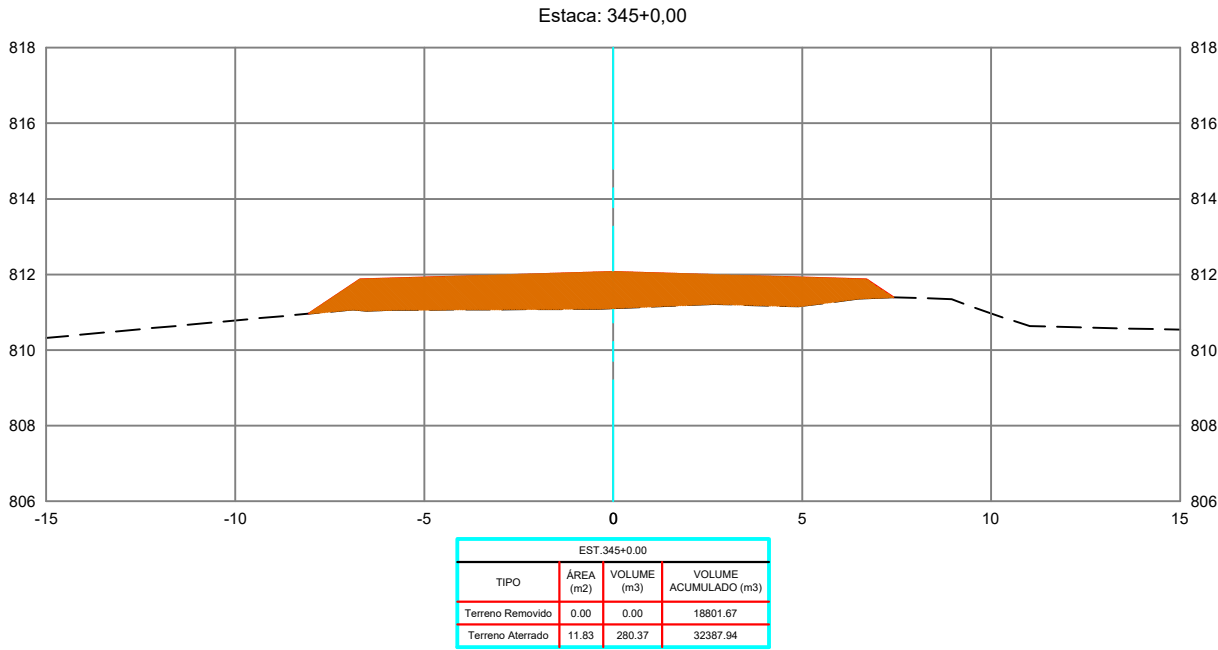

REVISÕES					
REV.	DATA	DESCRIÇÃO	EXECUÇÃO	VERIFICAÇÃO	APROV.
0	04/24	EMIÇÃO INICIAL	MSB	MHA	MHA

LEGENDA:

ARTICULAÇÃO

RESPONSÁVEIS TÉCNICOS:
OMAR CARDOSO ROSA FILHO - CREA nº 14.476/D-DF
PROJETISTAS:
OMAR CARDOSO ROSA FILHO
VERIFICAÇÃO:
DESENHISTAS:
ÉVERTON MESQUITA
APROVAÇÃO:







PREFEITURA DE
OUVIDOR
Cuidando da nossa gente.

Prefeitura de Ouvidor

LOCAL/MUNICÍPIO:
RODOVIA MUNICIPAL DO PARAÍSO / OUVIDOR-GO

TÍTULO:
PROJETO EXECUTIVO
PROJETO DE TERRAPLENAGEM
SEÇÕES TRANSVERSAIS
PER. UBANO DE OUVIDOR E REGIÃO DE PARAÍSO

ART:
REVISÃO: 0
DATA: 04/2024
FOLHA: PT - 115
ESCALA: 1 : 200
DESENHO: PT - 115 DE PT-224

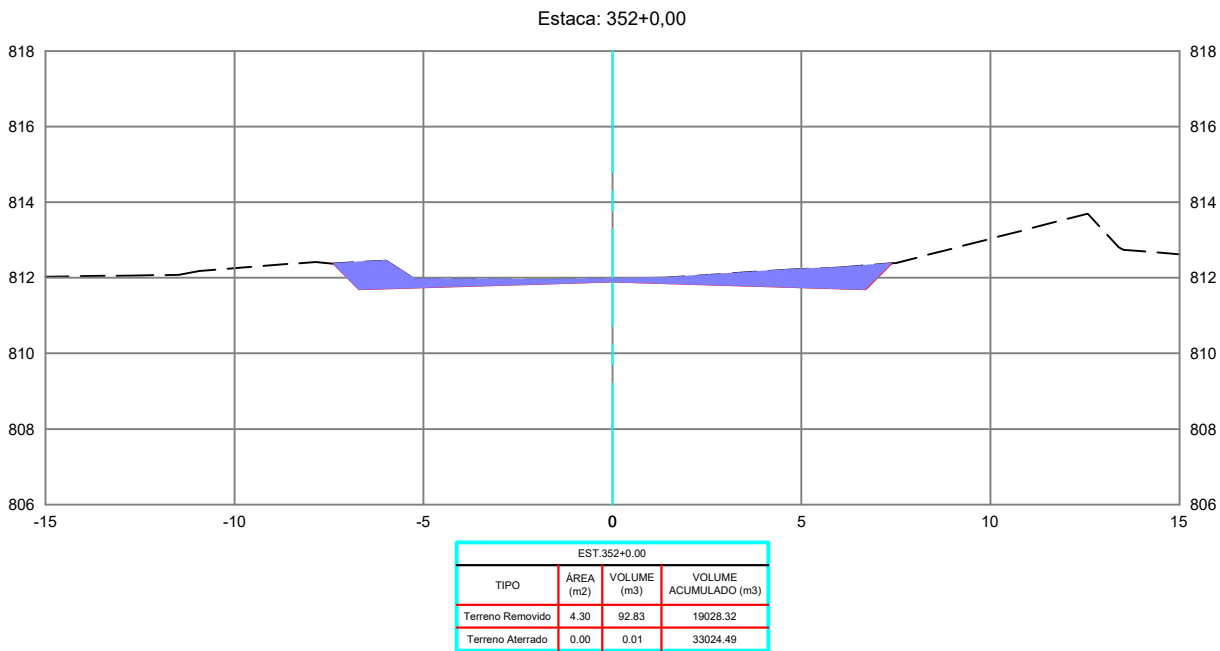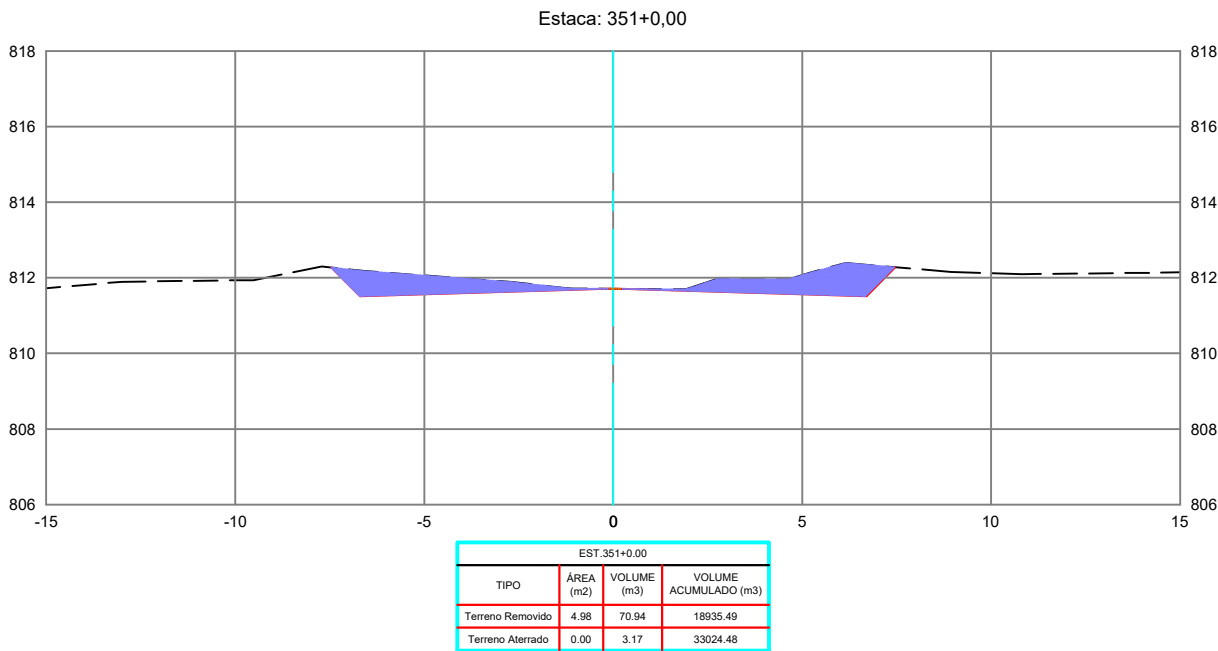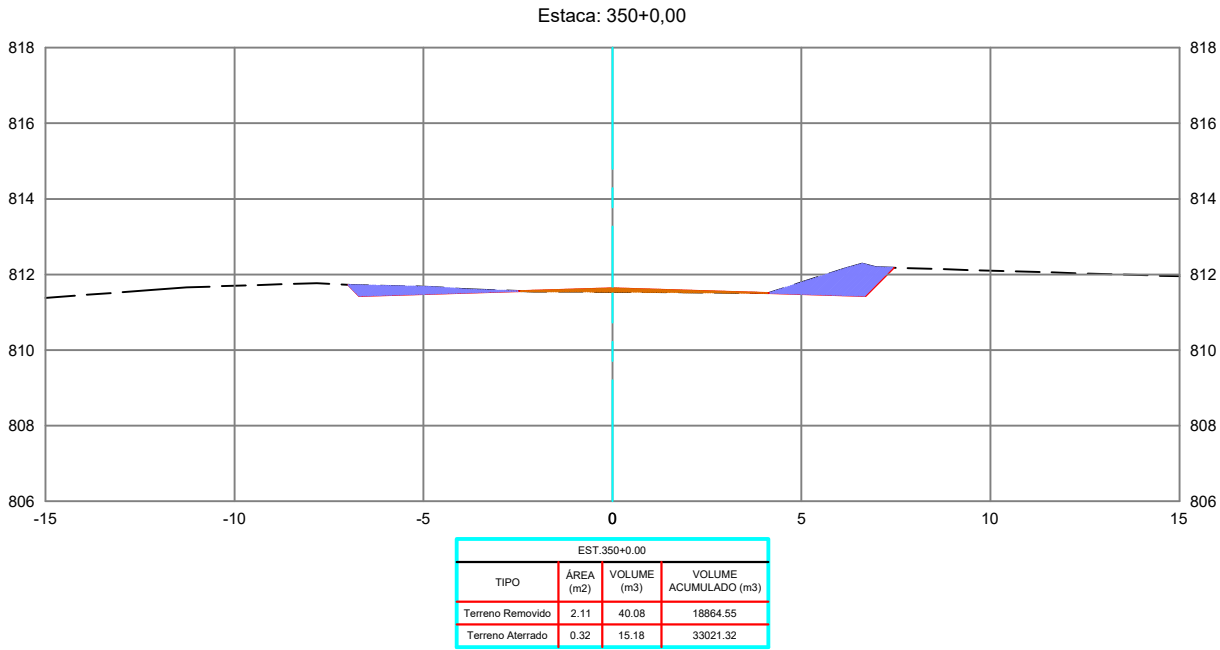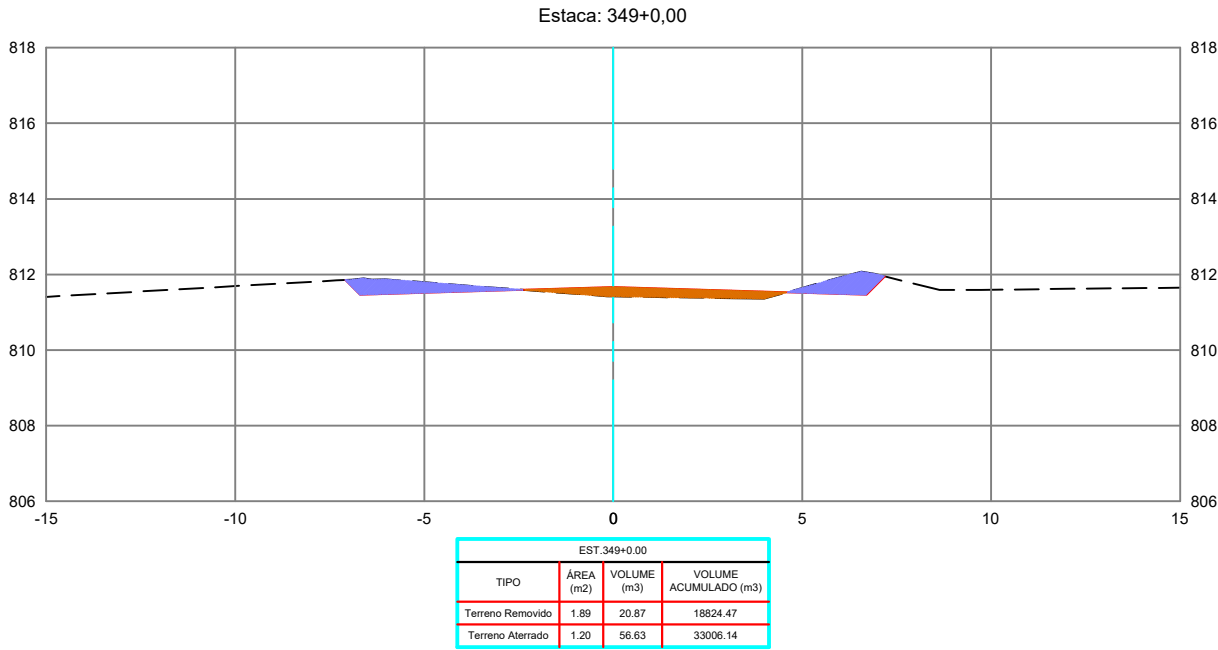

REVISÕES					
REV.	DATA	DESCRIÇÃO	EXECUÇÃO	VERIFICAÇÃO	APROV.
0	04/24	EMIÇÃO INICIAL	MSB	MHA	MHA

LEGENDA:

ARTICULAÇÃO

RESPONSÁVEL(S) TÉCNICO(S):
OMAR CARDOSO ROSA FILHO - CREA nº 14.476/D-DF
PROJETISTAS:
OMAR CARDOSO ROSA FILHO
VERIFICAÇÃO:
DESENHISTAS:
ÉVERTON MESQUITA
APROVAÇÃO:



PREFEITURA DE
OUVIDOR
Cuidando da nossa gente.

Prefeitura de Ouvidor

LOCAL/MUNICÍPIO:
RODOVIA MUNICIPAL DO PARAÍSO / OUVIDOR-GO





TÍTULO:
PROJETO EXECUTIVO
PROJETO DE TERRAPLENAGEM
SEÇÕES TRANSVERSAIS
PER. UBANO DE OUVIDOR E REGIÃO DE PARAÍSO

ART:

REVISÃO: 0
DATA: 04/2024

FOLHA: PT - 116
ESCALA: 1 : 200

DESENHO: PT - 116 DE PT-224

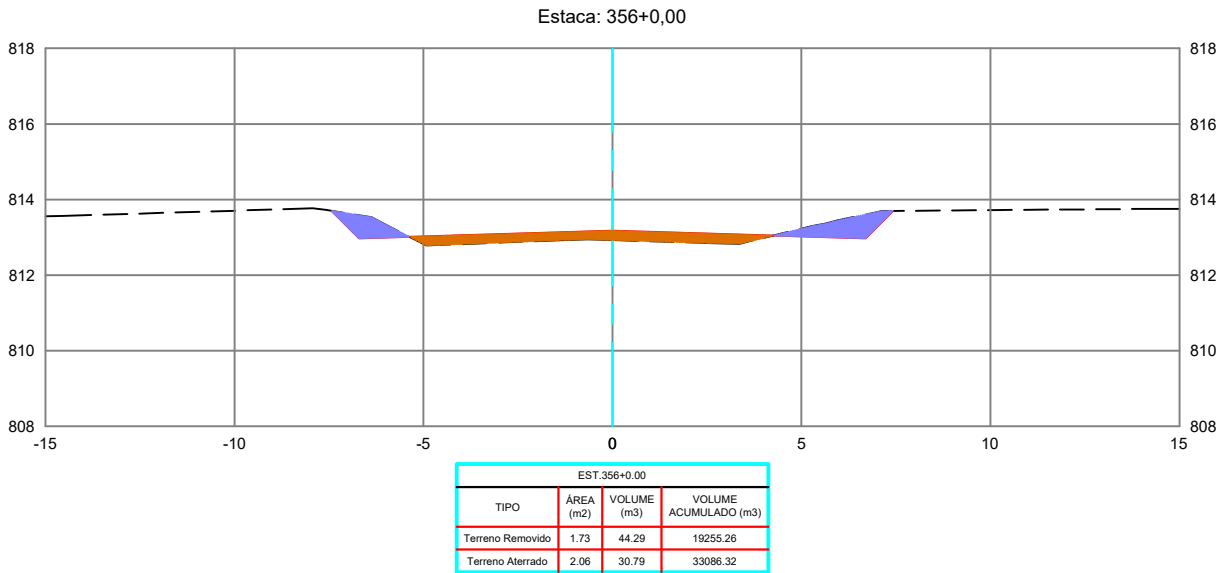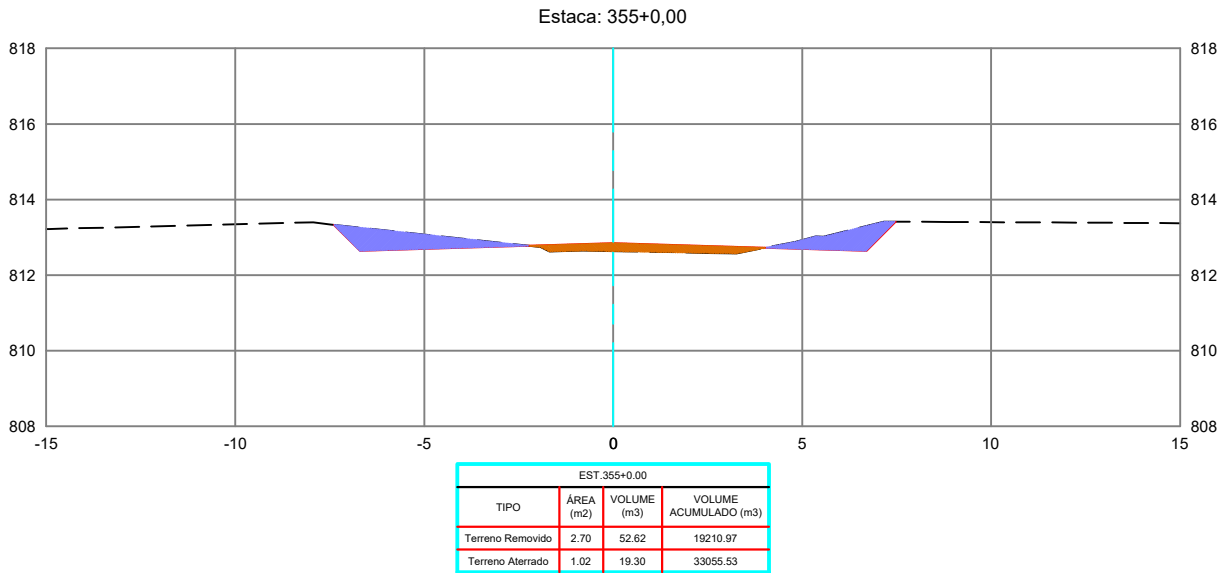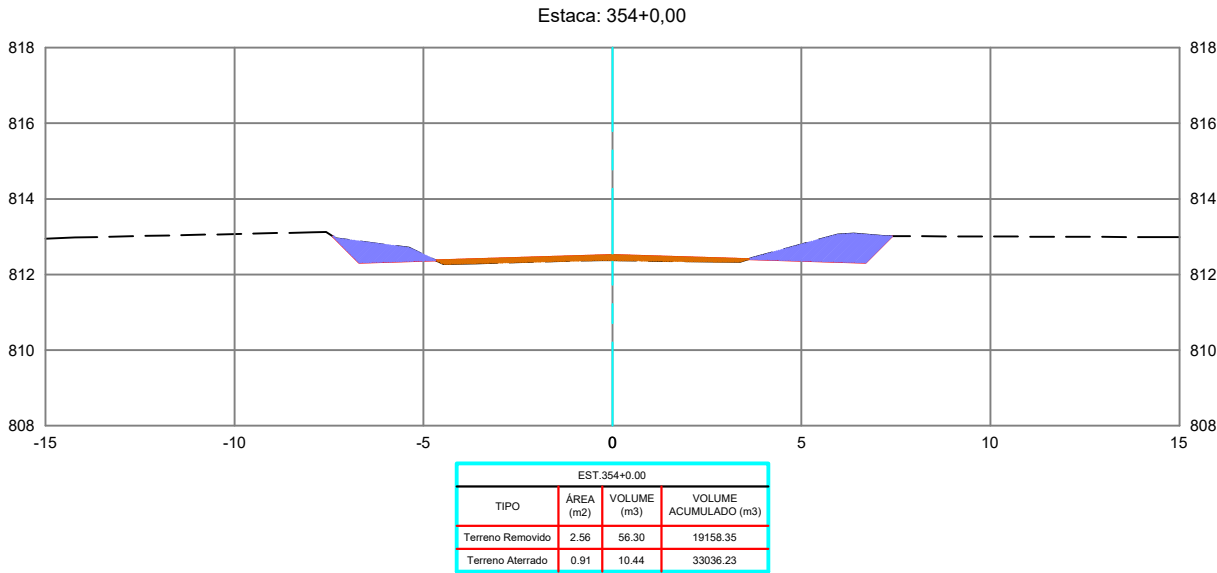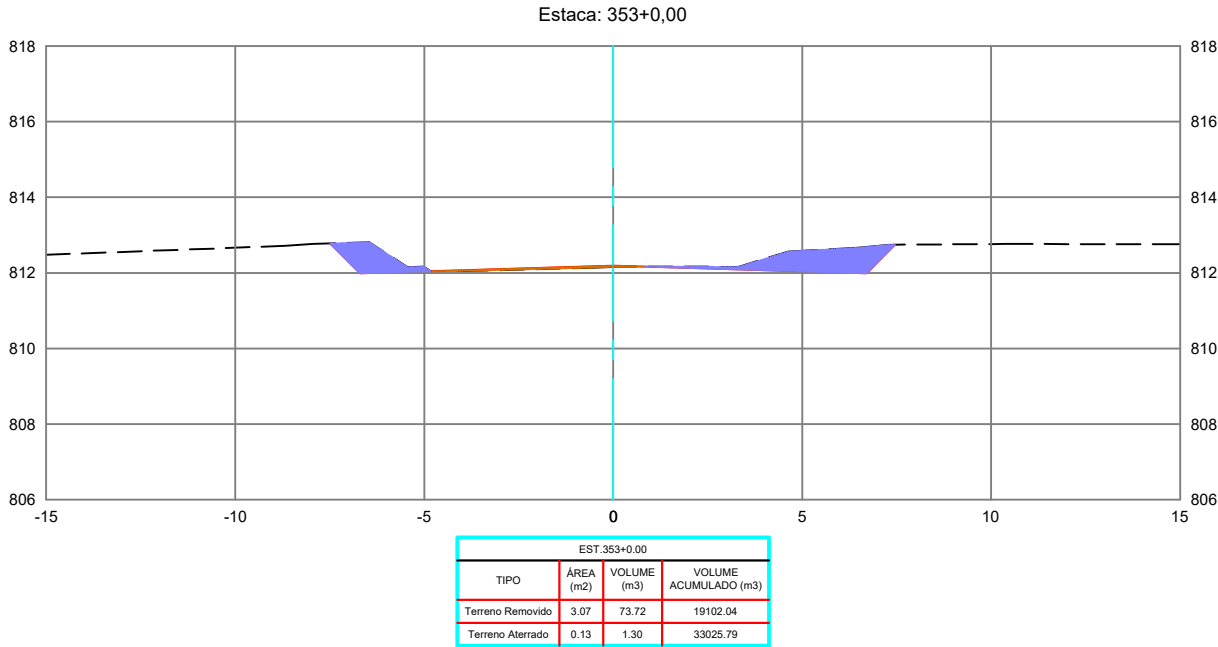

REVISÕES					
REV.	DATA	DESCRIÇÃO	EXECUÇÃO	VERIFICAÇÃO	APROV.
0	04/24	EMIÇÃO INICIAL	MSB	MHA	MHA

RESPONSÁVEL(S) TÉCNICO(S):
OMAR CARDOSO ROSA FILHO - CREA nº 14.476/D-DF
PROJETISTA(S):
OMAR CARDOSO ROSA FILHO
VERIFICAÇÃO:
DESENHISTA(S):
ÉVERTON MESQUITA
APROVAÇÃO:



PREFEITURA DE
OUVIDOR
Cuidando da nossa gente.

Prefeitura de Ouvidor

LOCAL/MUNICÍPIO:
RODOVIA MUNICIPAL DO PARAÍSO / OUVIDOR-GO





TÍTULO:
PROJETO EXECUTIVO
PROJETO DE TERRAPLENAGEM
SEÇÕES TRANSVERSAIS
PER. UBANO DE OUVIDOR E REGIÃO DE PARAÍSO

ART:

REVISÃO: 0
DATA: 04/2024

FOLHA: PT - 117
ESCALA: 1 : 200

DESENHO:
PT - 117 DE PT-224

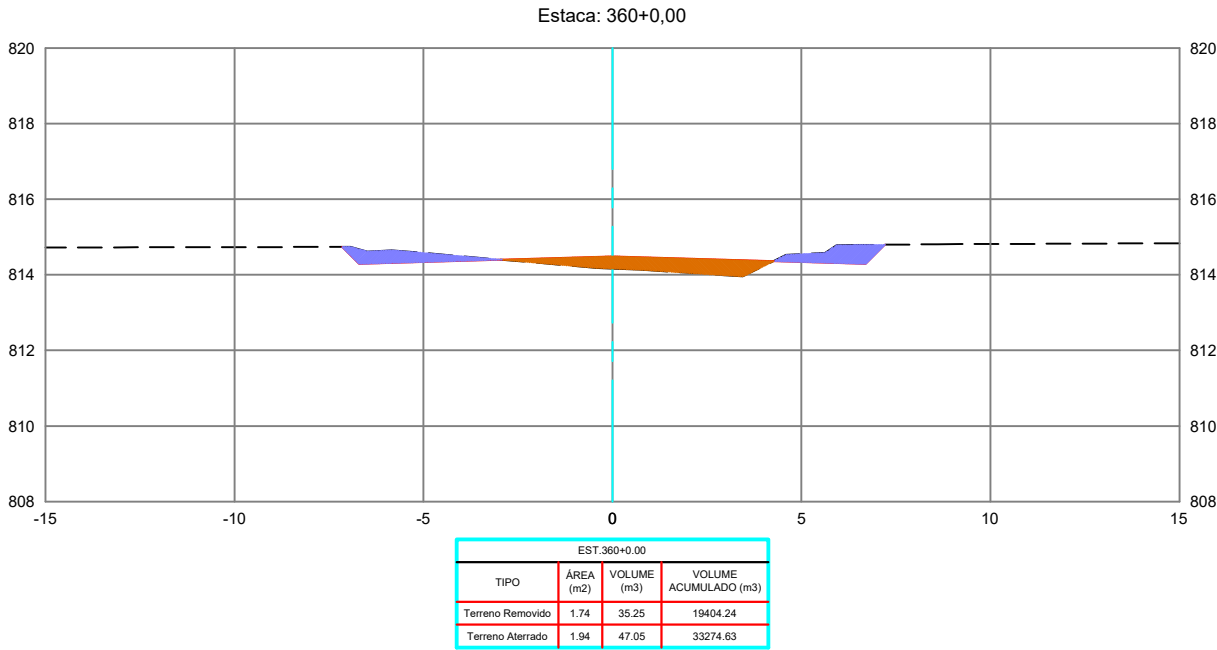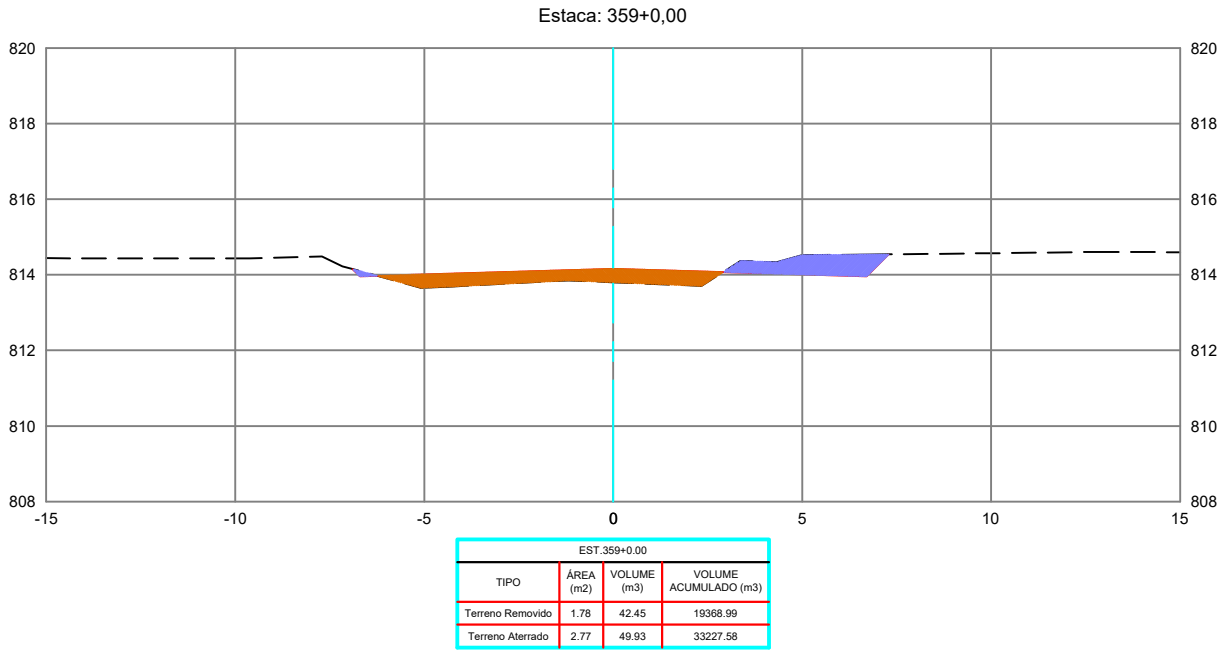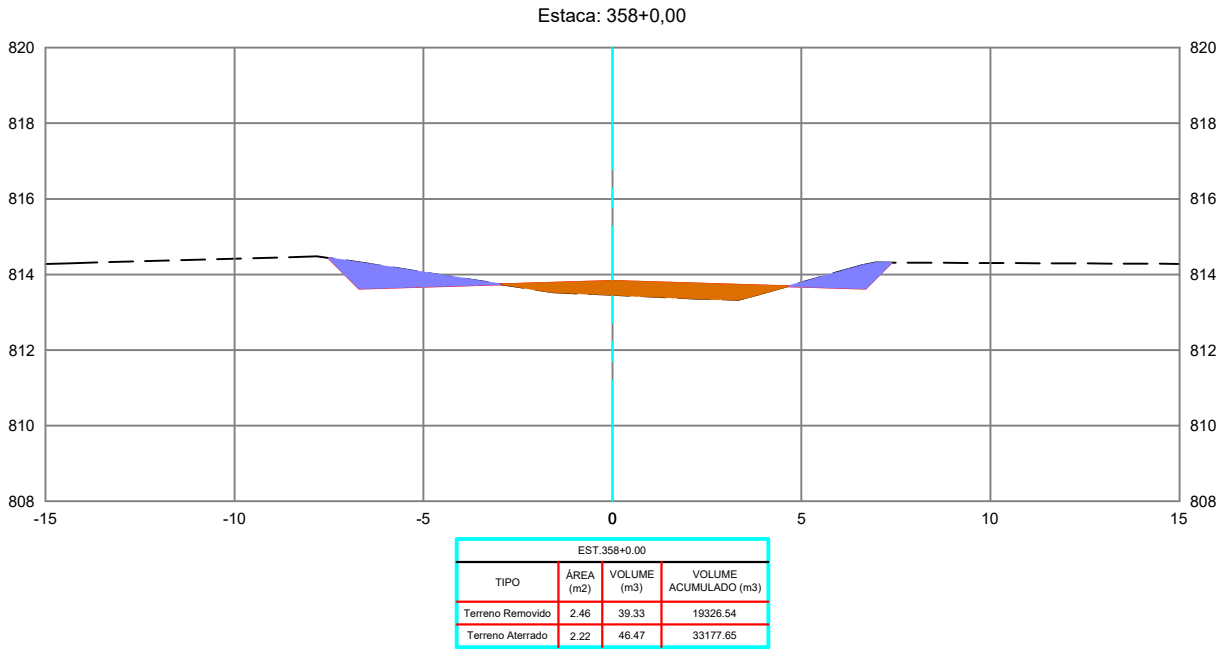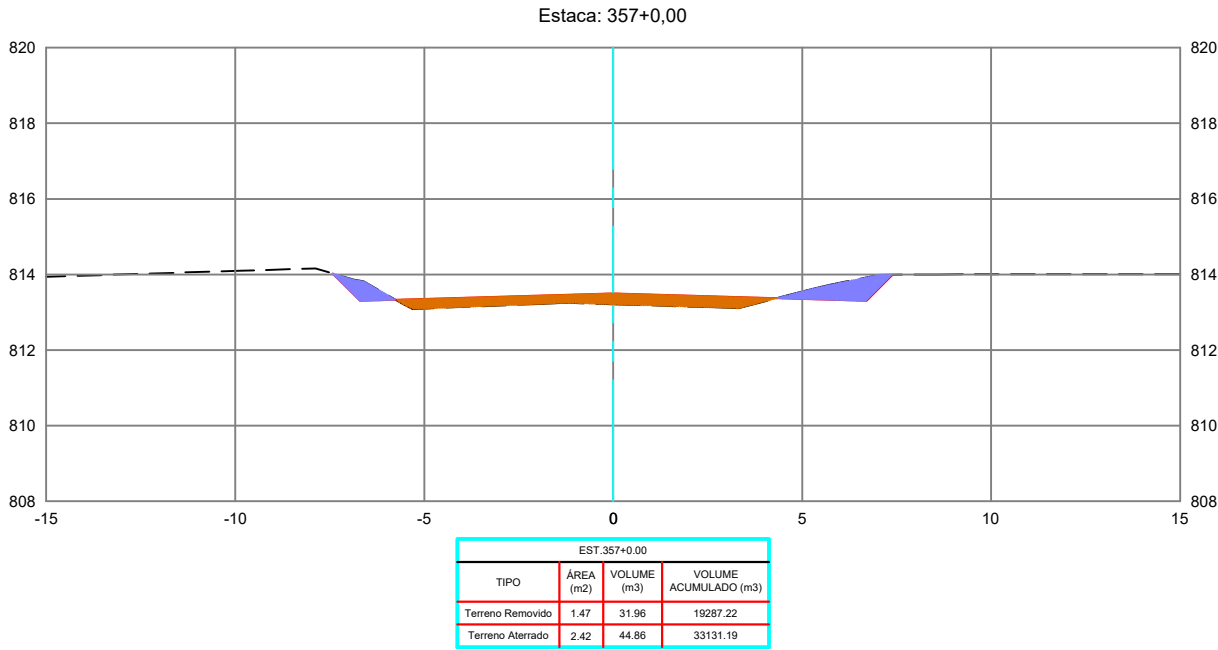

REVISÕES					
REV.	DATA	DESCRIÇÃO	EXECUÇÃO	VERIFICAÇÃO	APROV.
0	04/24	EMIÇÃO INICIAL	MSB	MHA	MHA

USCENDA:

ARTICULAÇÃO

RESPONSÁVEL(S) TÉCNICO(S):
OMAR CARDOSO ROSA FILHO - CREA nº 14.476/D-DF
PROJETISTAS:
OMAR CARDOSO ROSA FILHO
VERIFICAÇÃO:
DESENHISTAS:
ÉVERTON MESQUITA
APROVAÇÃO:



Prefeitura de Ouvidor

LOCAL/MUNICÍPIO:
RODOVIA MUNICIPAL DO PARAÍSO / OUVIDOR-GO





TÍTULO:
PROJETO EXECUTIVO
PROJETO DE TERRAPLENAGEM
SEÇÕES TRANSVERSAIS
PER. UBANO DE OUVIDOR E REGIÃO DE PARAÍSO

ART:

REVISÃO: 0
DATA: 04/2024

FOLHA: PT - 118
ESCALA: 1 : 200

DESENHO: PT - 118 DE PT-224

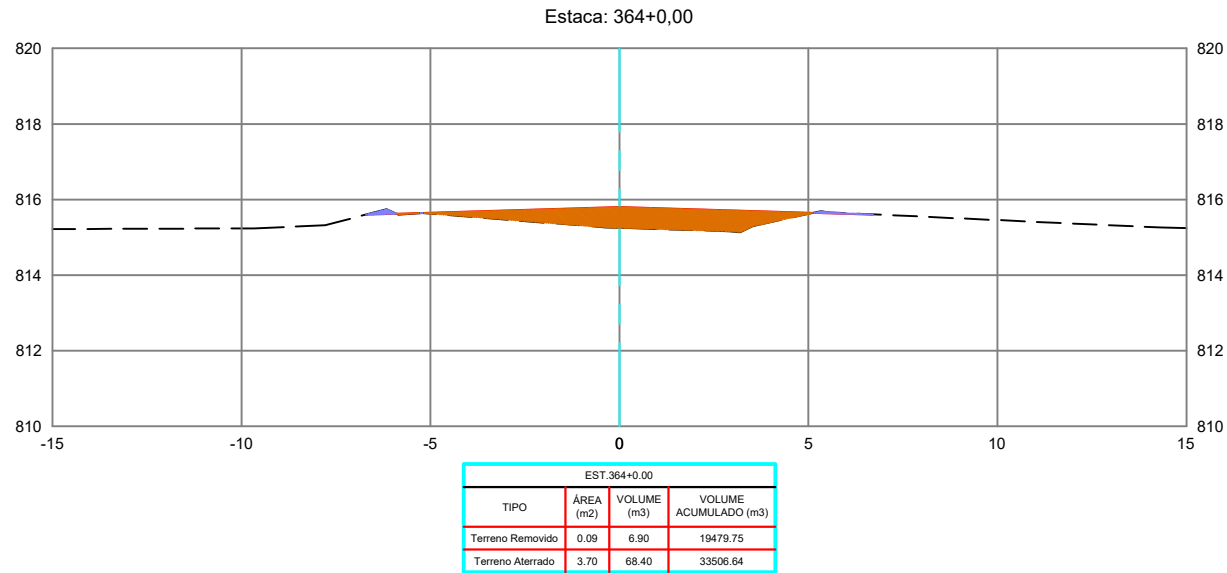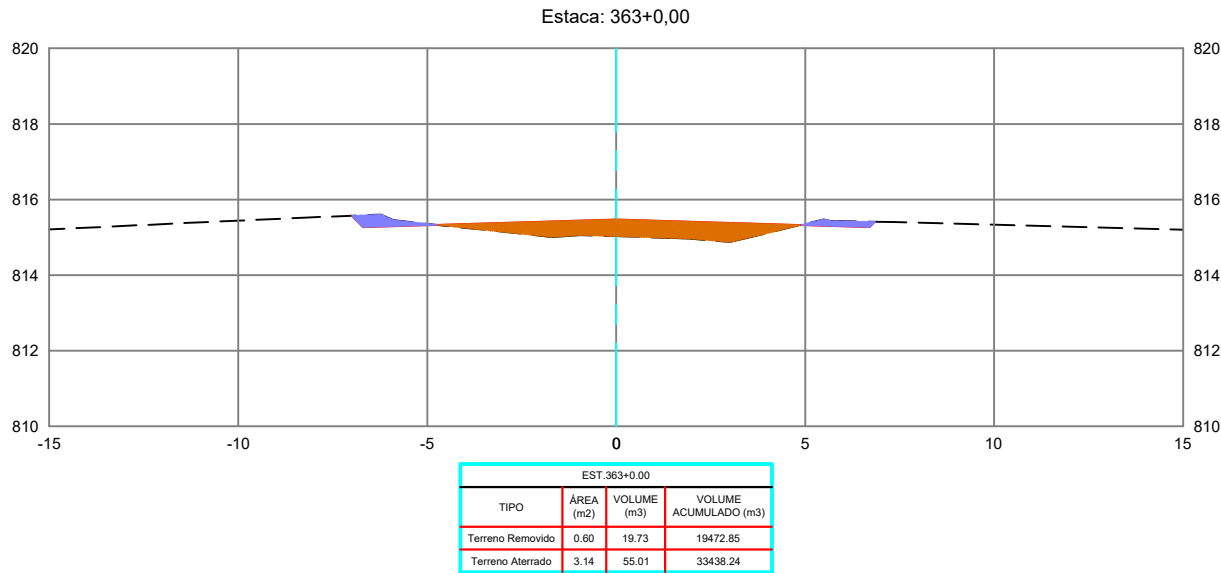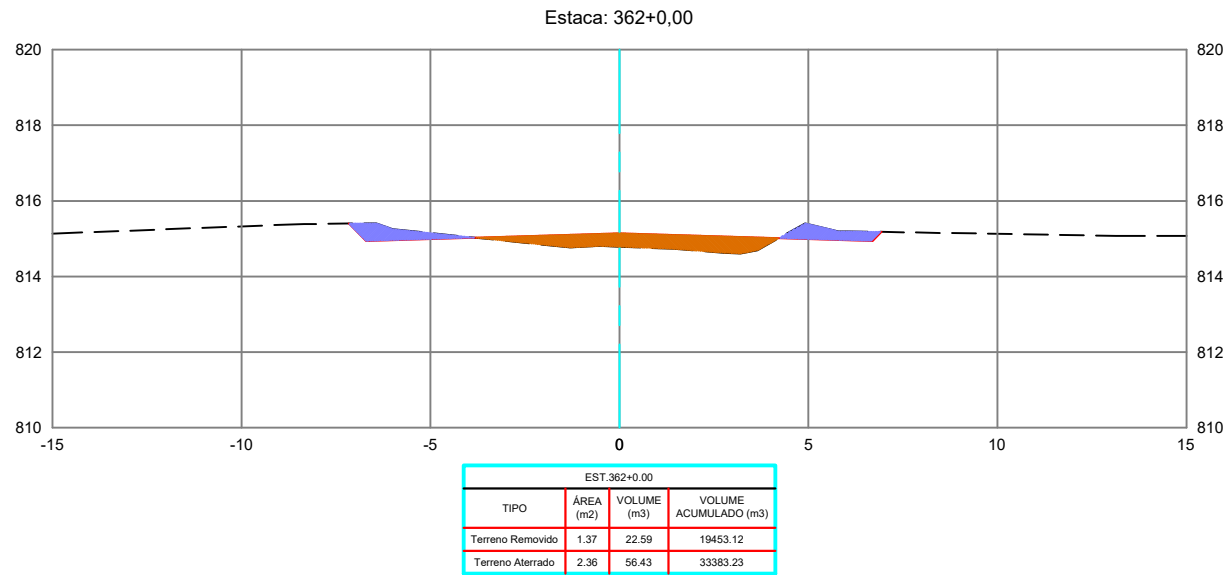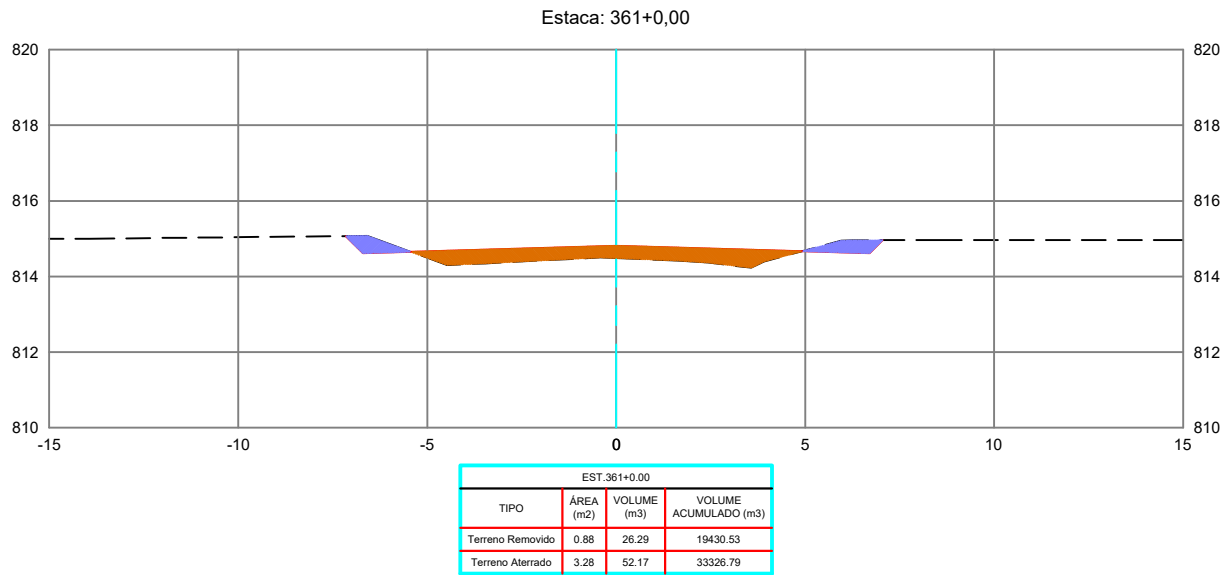

REVISÕES					
REV.	DATA	DESCRIÇÃO	EXECUÇÃO	VERIFICAÇÃO	APROV.
0	04/24	EMIÇÃO INICIAL	MSB	MHA	MHA

USCENDA:

ARTICULAÇÃO:

RESPONSÁVEL(S) TÉCNICO(S):
OMAR CARDOSO ROSA FILHO - CREA nº 14.476/D-DF
PROJETISTA(S):
OMAR CARDOSO ROSA FILHO
VERIFICAÇÃO:
DESENHISTA(S):
ÉVERTON MESQUITA
APROVAÇÃO:



PREFEITURA DE
OUVIDOR
Cuidando da nossa gente.

Prefeitura de Ouvidor

LOCAL/MUNICÍPIO:
RODOVIA MUNICIPAL DO PARAÍSO / OUVIDOR-GO





TÍTULO:
PROJETO EXECUTIVO
PROJETO DE TERRAPLENAGEM
SEÇÕES TRANSVERSAIS
PER. UBANO DE OUVIDOR E REGIÃO DE PARAÍSO

ART:

REVISÃO: 0
DATA: 04/2024

FOLHA: PT - 119
ESCALA: 1 : 200

DESENHO:
PT - 119 DE PT-224

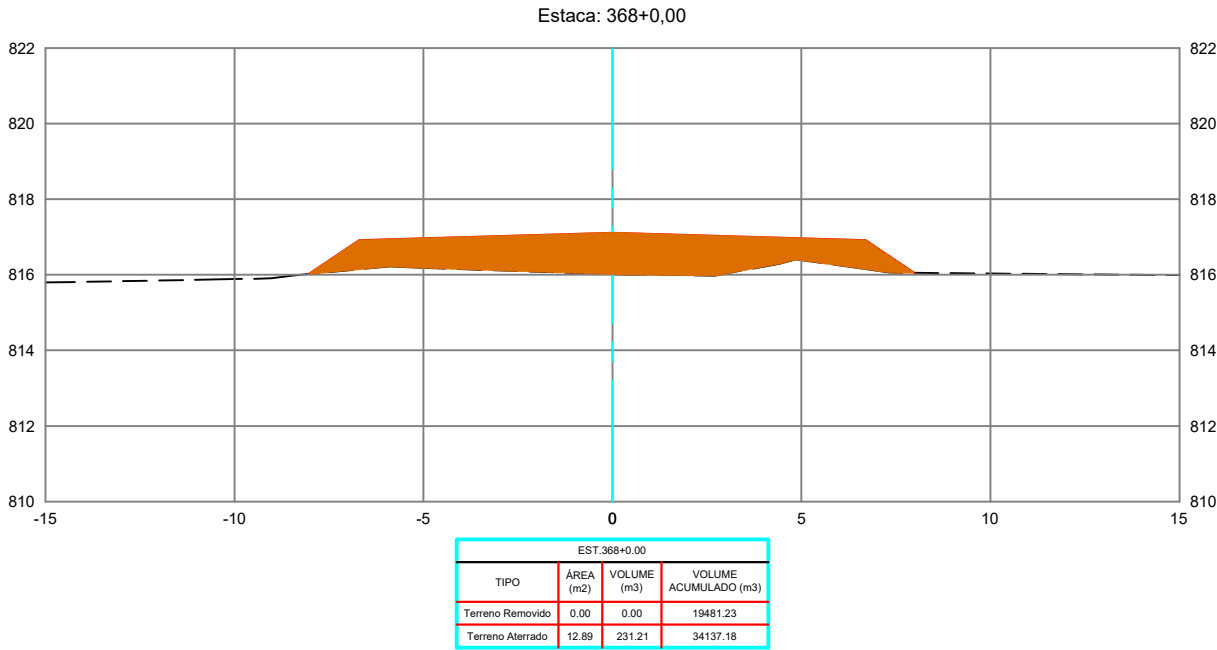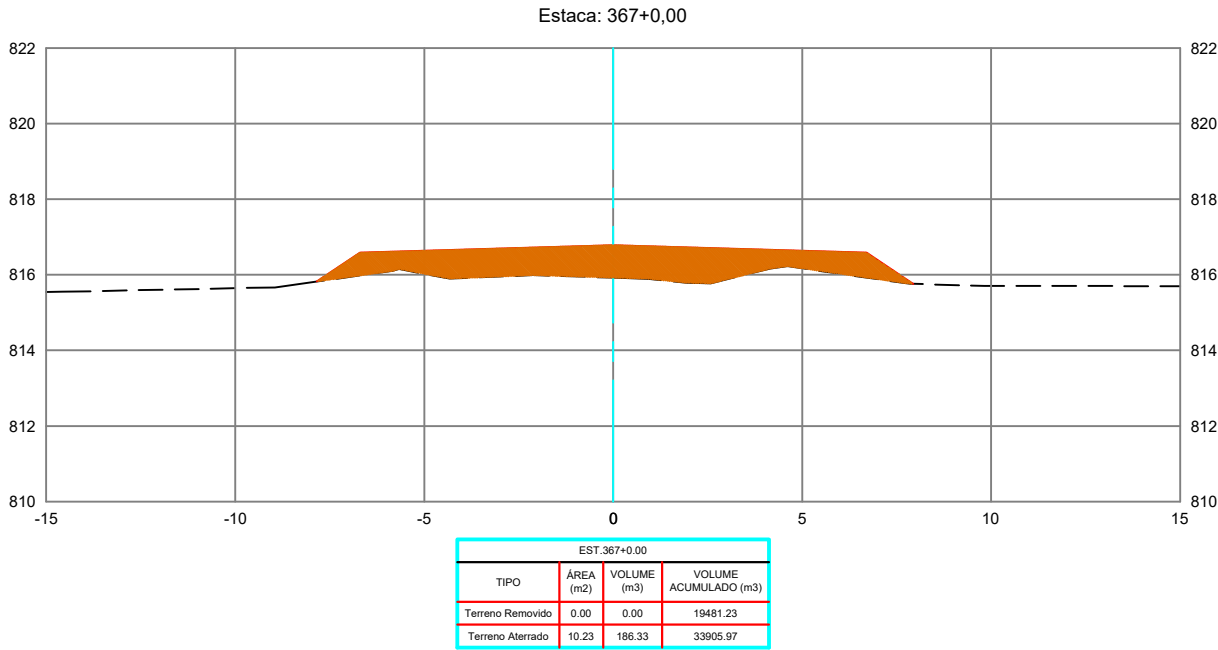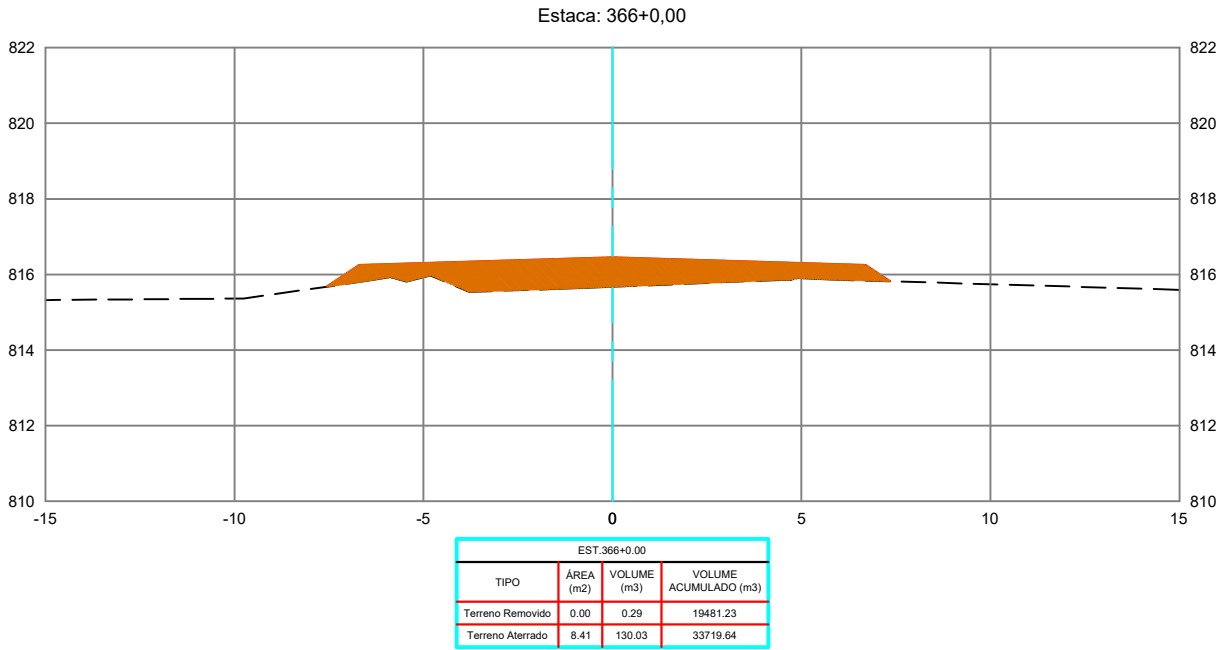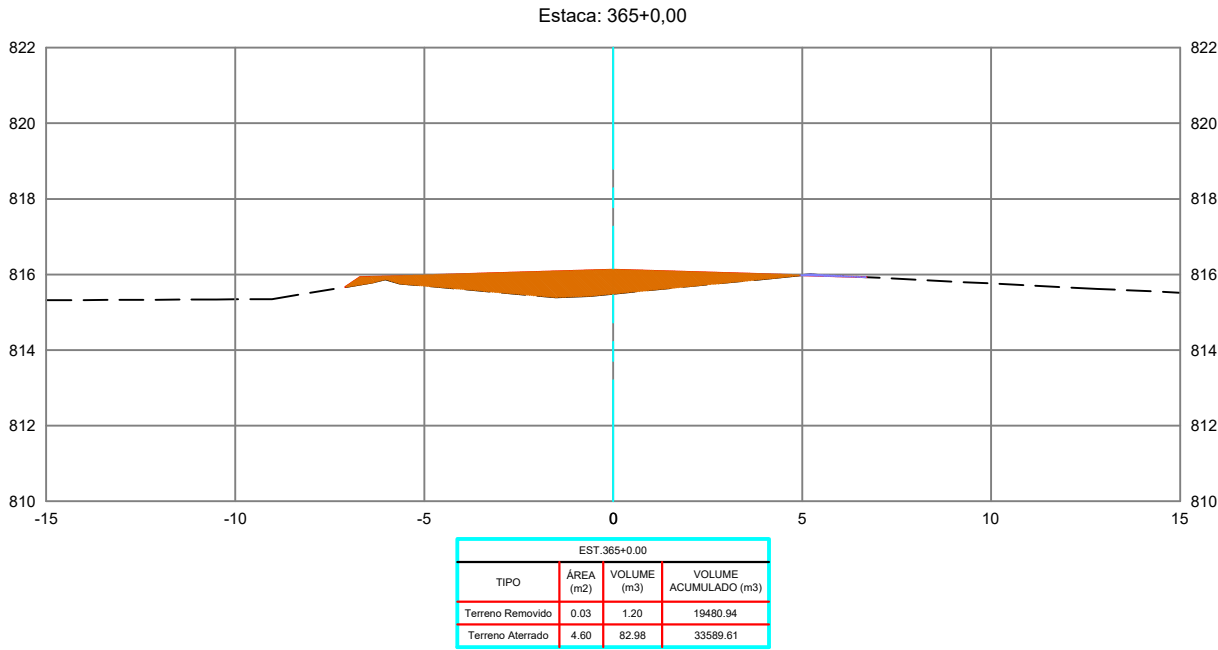

REVISÕES					
REV.	DATA	DESCRIÇÃO	EXECUÇÃO	VERIFICAÇÃO	APROV.
0	04/24	EMIÇÃO INICIAL	MSB	MHA	MHA

LEGENDA:

ARTICULAÇÃO

RESPONSÁVEIS TÉCNICOS:
OMAR CARDOSO ROSA FILHO - CREA nº 14.476/D-DF
PROJETISTAS:
OMAR CARDOSO ROSA FILHO
VERIFICAÇÃO:
DESENHISTAS:
ÉVERTON MESQUITA
APROVAÇÃO:



PREFEITURA DE
OUVIDOR
Cuidando da nossa gente.

Prefeitura de Ouvidor

LOCAL/MUNICÍPIO:
RODOVIA MUNICIPAL DO PARAÍSO / OUVIDOR-GO





TÍTULO:
PROJETO EXECUTIVO
PROJETO DE TERRAPLENAGEM
SEÇÕES TRANSVERSAIS
PER. UBANO DE OUVIDOR E REGIÃO DE PARAÍSO

ART:

REVISÃO: 0
DATA: 04/2024

FOLHA: PT - 120
ESCALA: 1 : 200

DESENHO: PT - 120 DE PT-224

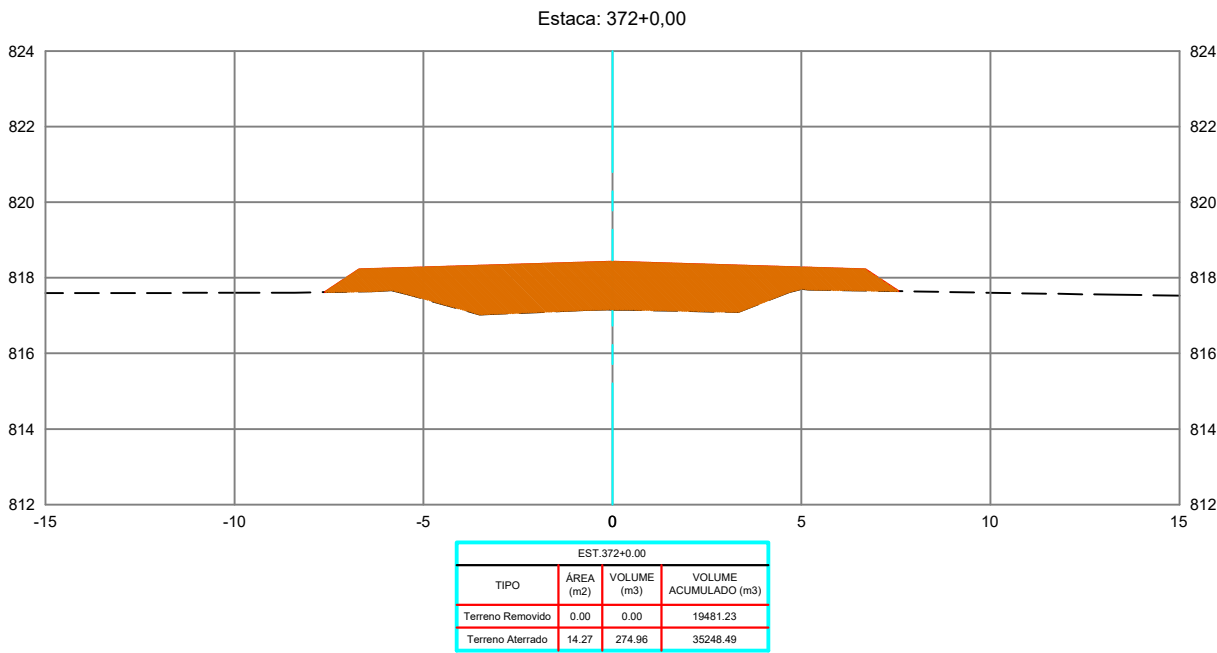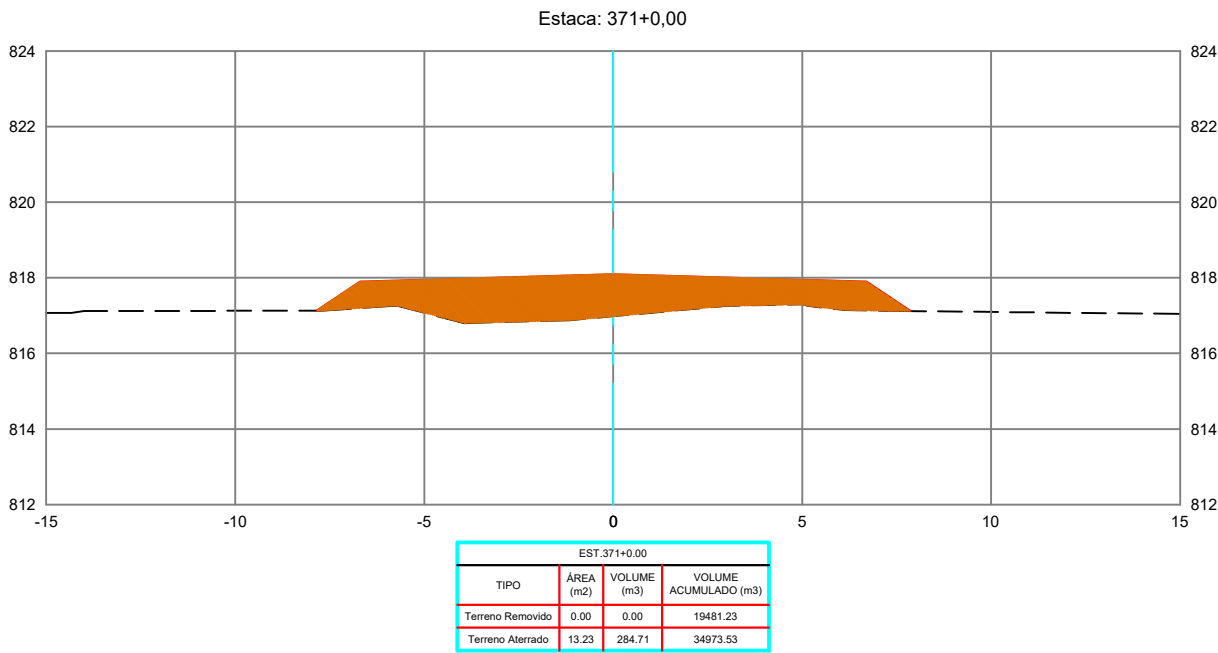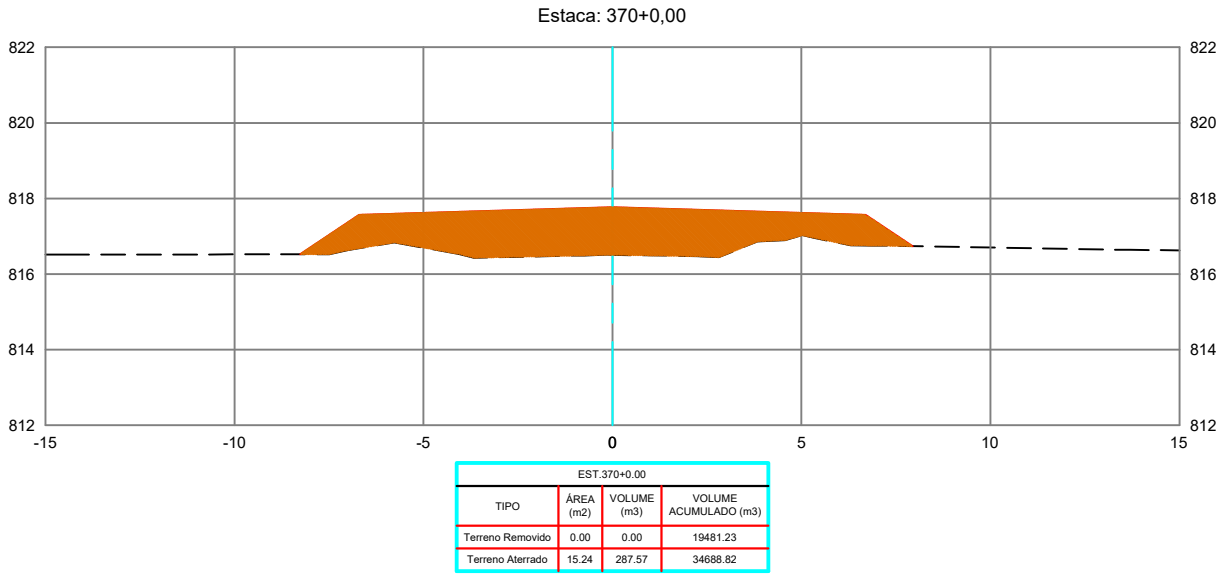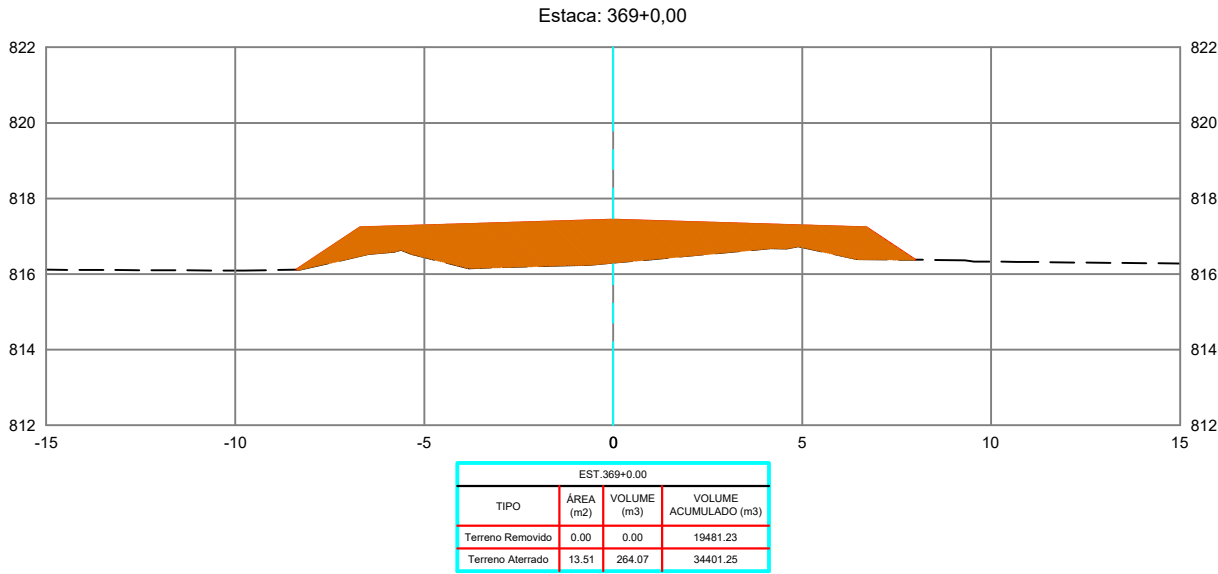

REVISÕES					
REV.	DATA	DESCRIÇÃO	EXECUÇÃO	VERIFICAÇÃO	APROV.
0	04/24	EMIÇÃO INICIAL	MSB	MHA	MHA

LEGENDA:

ARTICULAÇÃO

RESPONSÁVEIS TÉCNICOS:
OMAR CARDOSO ROSA FILHO - CREA nº 14.476/D-DF
PROJETISTAS:
OMAR CARDOSO ROSA FILHO
VERIFICAÇÃO:
DESENHISTAS:
EWERTON MESQUITA
APROVAÇÃO:



PREFEITURA DE
OUVIDOR
Cuidando da nossa gente.

Prefeitura de Ouvidor

LOCAL/MUNICÍPIO:
RODOVIA MUNICIPAL DO PARAÍSO / OUVIDOR-GO





TÍTULO:
PROJETO EXECUTIVO
PROJETO DE TERRAPLENAGEM
SEÇÕES TRANSVERSAIS
PER. UBANO DE OUVIDOR E REGIÃO DE PARAÍSO

ART:

REVISÃO: 0
DATA: 04/2024

FOLHA: PT - 121
ESCALA: 1 : 200

DESENHO: PT - 121 DE PT-224

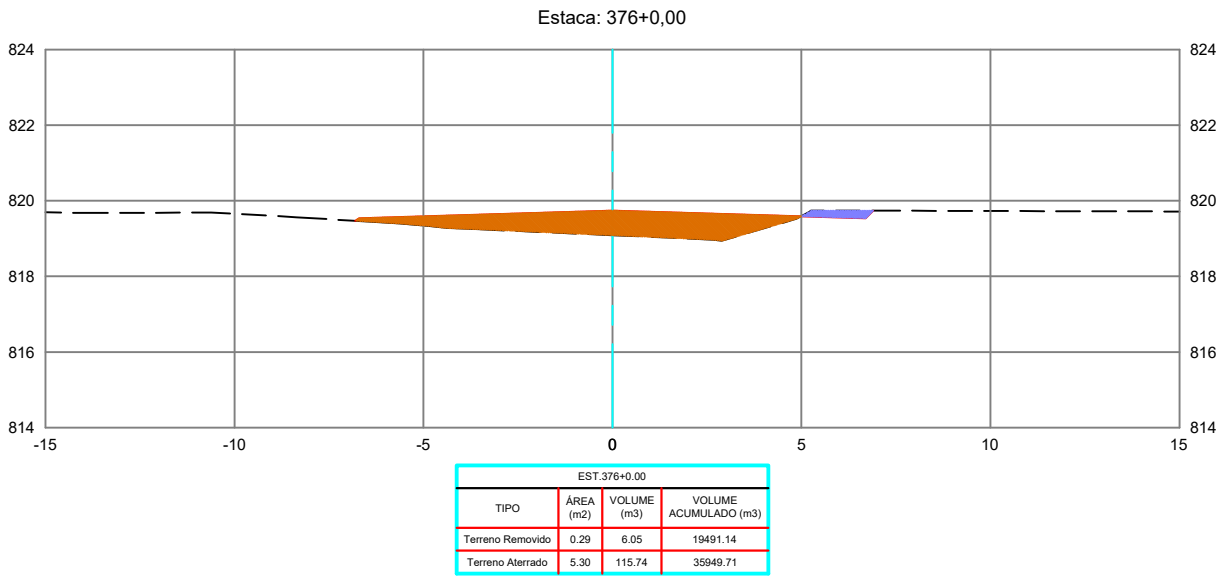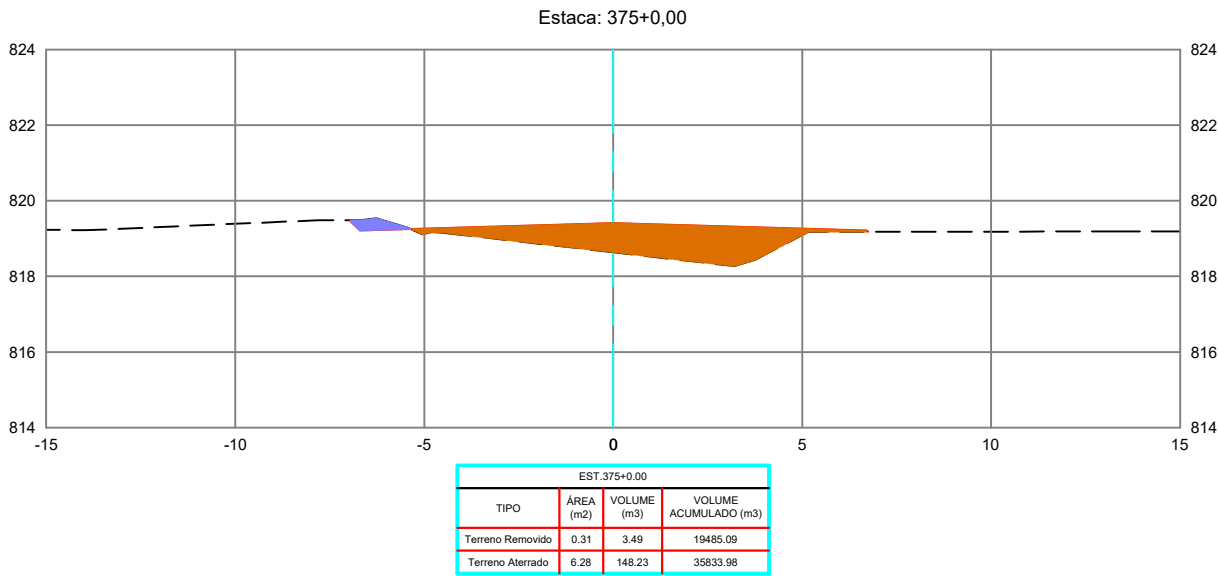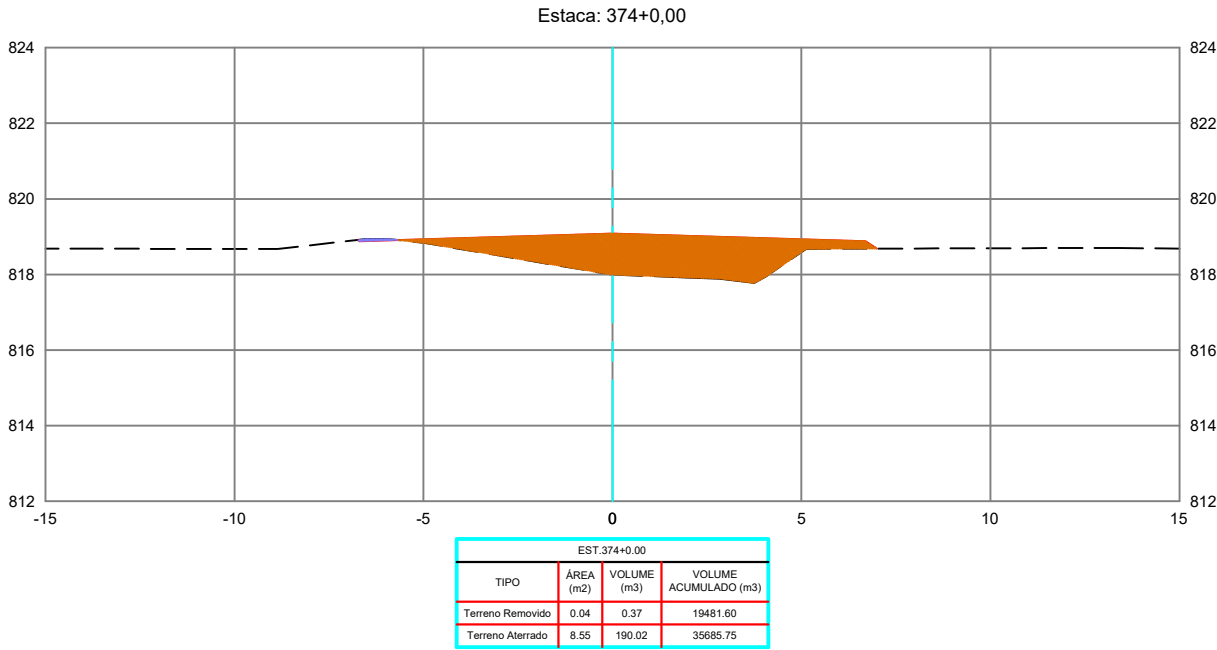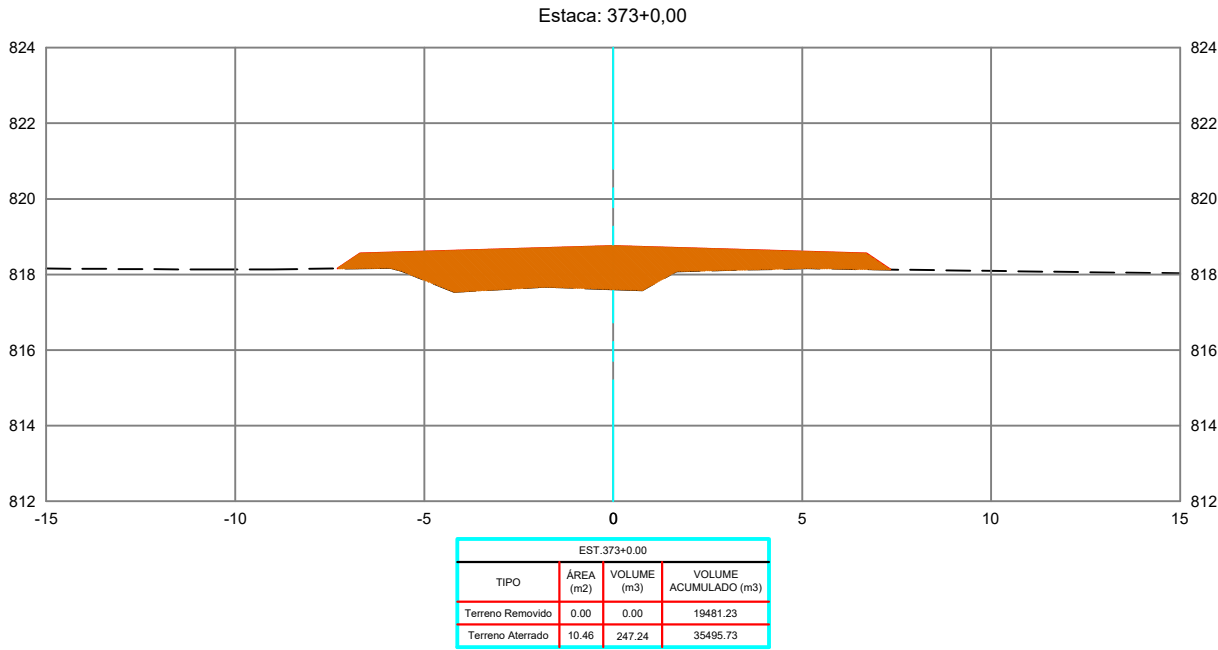

REVISÕES					
REV.	DATA	DESCRIÇÃO	EXECUÇÃO	VERIFICAÇÃO	APROV.
0	04/24	EMIÇÃO INICIAL	MSB	MHA	MHA

LEGENDA:

ARTICULAÇÃO

RESPONSÁVEIS TÉCNICOS:
OMAR CARDOSO ROSA FILHO - CREA nº 14.476/D-DF
PROJETISTAS:
OMAR CARDOSO ROSA FILHO
VERIFICAÇÃO:
DESENHISTAS:
EWERTON MESQUITA
APROVAÇÃO:



PREFEITURA DE
OUVIDOR
Cuidando da nossa gente.

Prefeitura de Ouvidor

LOCAL/MUNICÍPIO:
RODOVIA MUNICIPAL DO PARAÍSO / OUVIDOR-GO





TÍTULO:
PROJETO EXECUTIVO
PROJETO DE TERRAPLENAGEM
SEÇÕES TRANSVERSAIS
PER. UBANO DE OUVIDOR E REGIÃO DE PARAÍSO

ART:

REVISÃO: 0
DATA: 04/2024

FOLHA: PT - 122
ESCALA: 1 : 200

DESENHO: PT - 122 DE PT-224

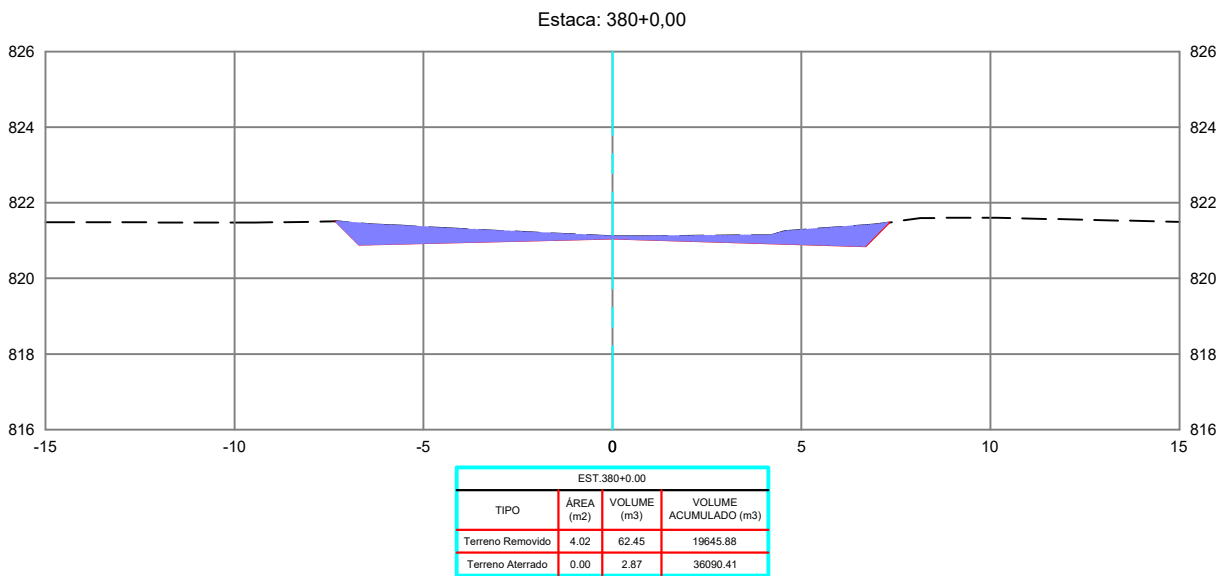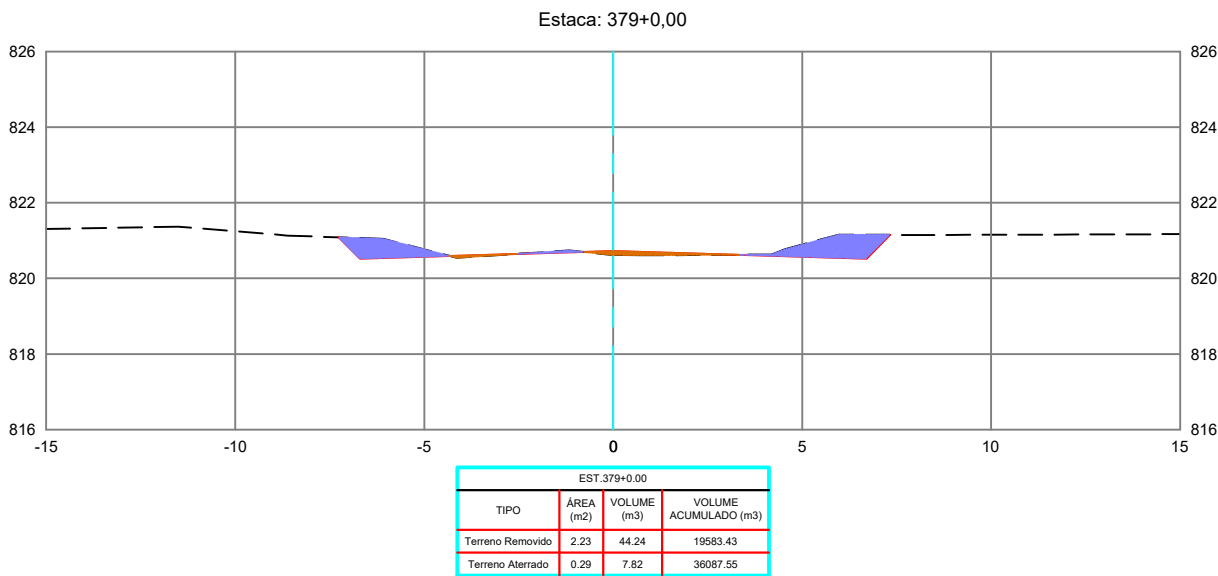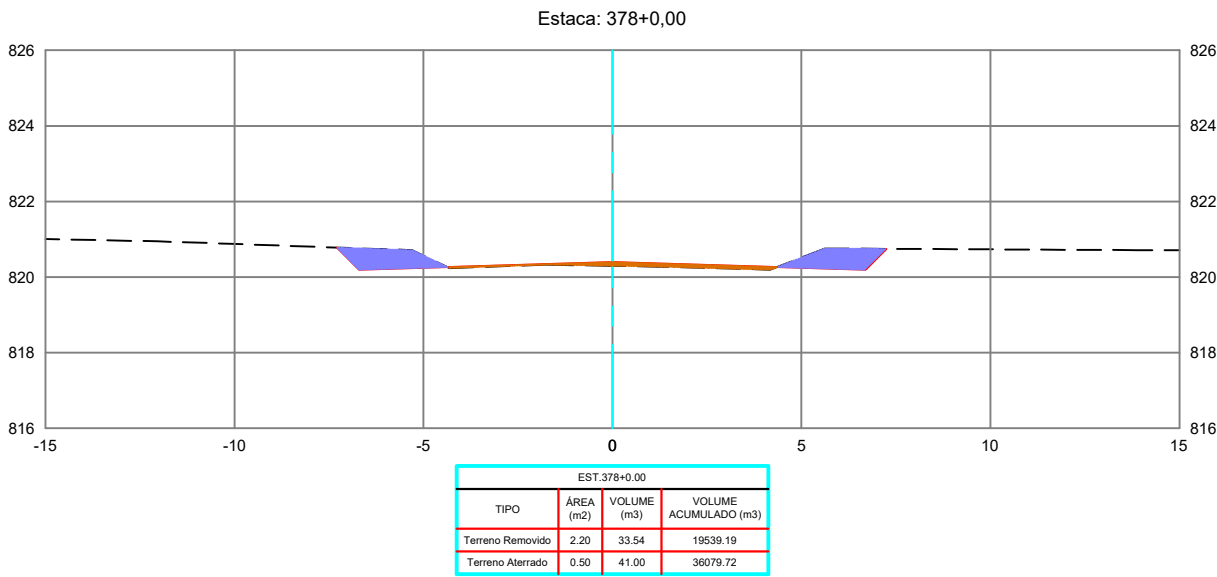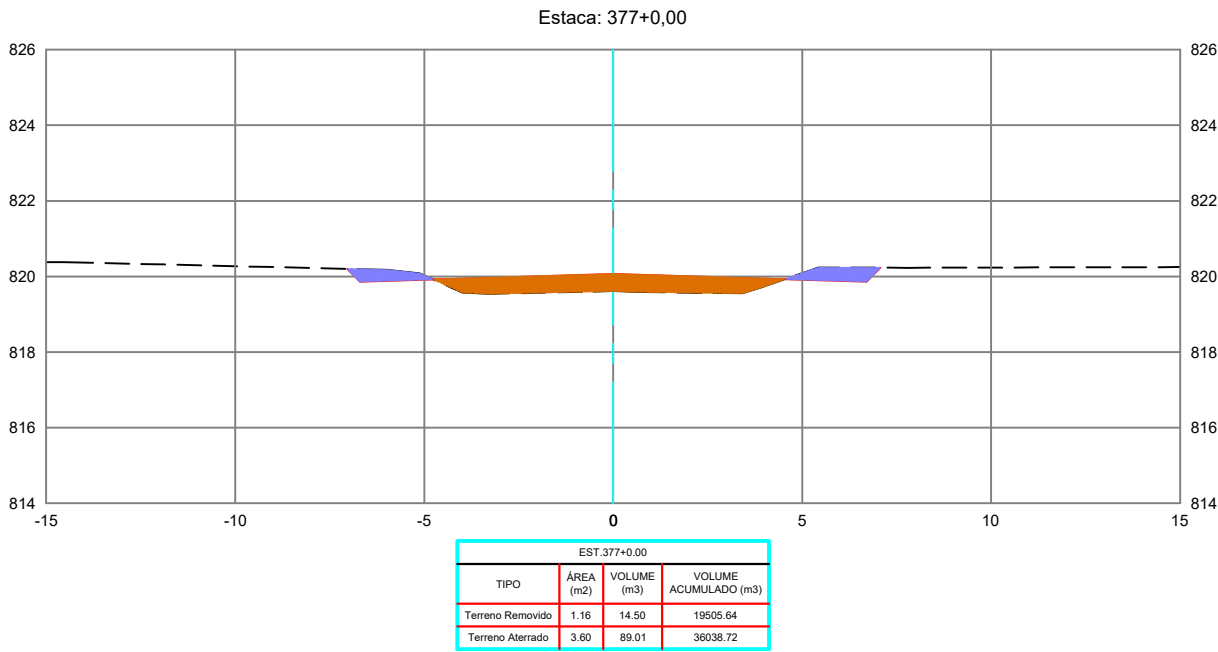

REVISÕES					
REV.	DATA	DESCRIÇÃO	EXECUÇÃO	VERIFICAÇÃO	APROV.
0	04/24	EMIÇÃO INICIAL	MSB	MHA	MHA

LEGENDA:

ARTICULAÇÃO

RESPONSÁVEL(S) TÉCNICO(S):
OMAR CARDOSO ROSA FILHO - CREA nº 14.476/D-DF
PROJETISTAS:
OMAR CARDOSO ROSA FILHO
VERIFICAÇÃO:
DESENHISTAS:
ÉVERTON MESQUITA
APROVAÇÃO:



PREFEITURA DE
OUVIDOR
Cuidando da nossa gente.

Prefeitura de Ouvidor

LOCAL/MUNICÍPIO:
RODOVIA MUNICIPAL DO PARAÍSO / OUVIDOR-GO

TÍTULO:
PROJETO EXECUTIVO
PROJETO DE TERRAPLENAGEM
SEÇÕES TRANSVERSAIS
PER. UBANO DE OUVIDOR E REGIÃO DE PARAÍSO

ART:





REVISÃO:
0

DATA:
04/2024

FOLHA:
PT - 123

ESCALA:
1 : 200

DESENHO:
PT - 123 DE PT-224

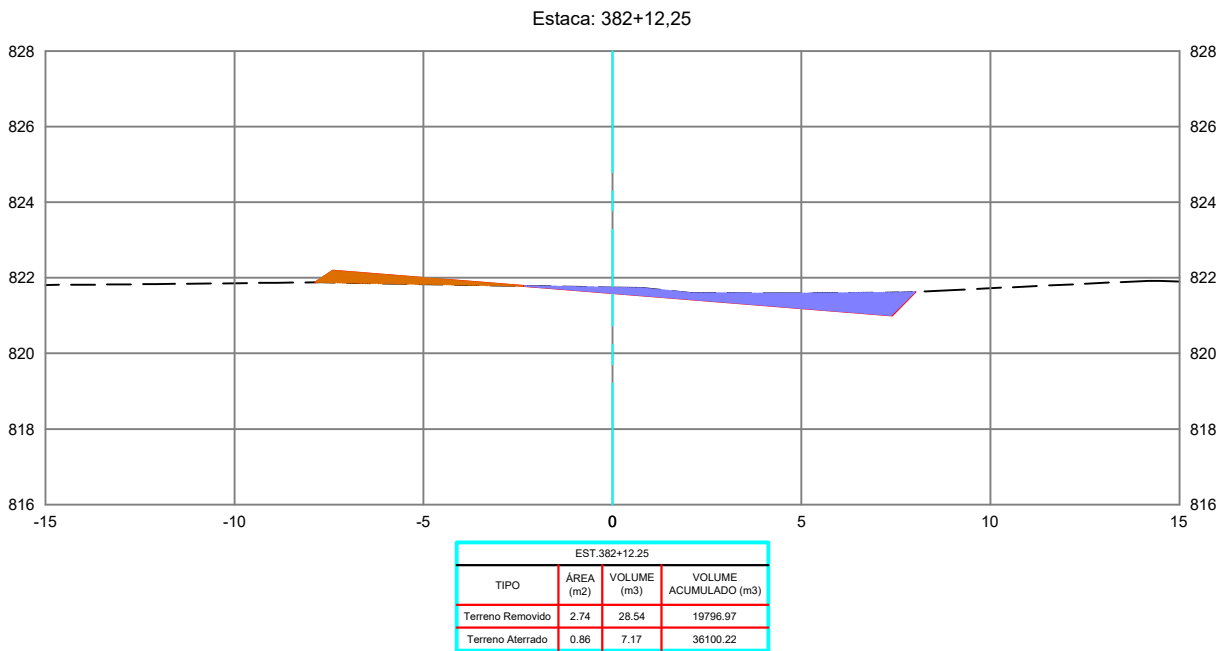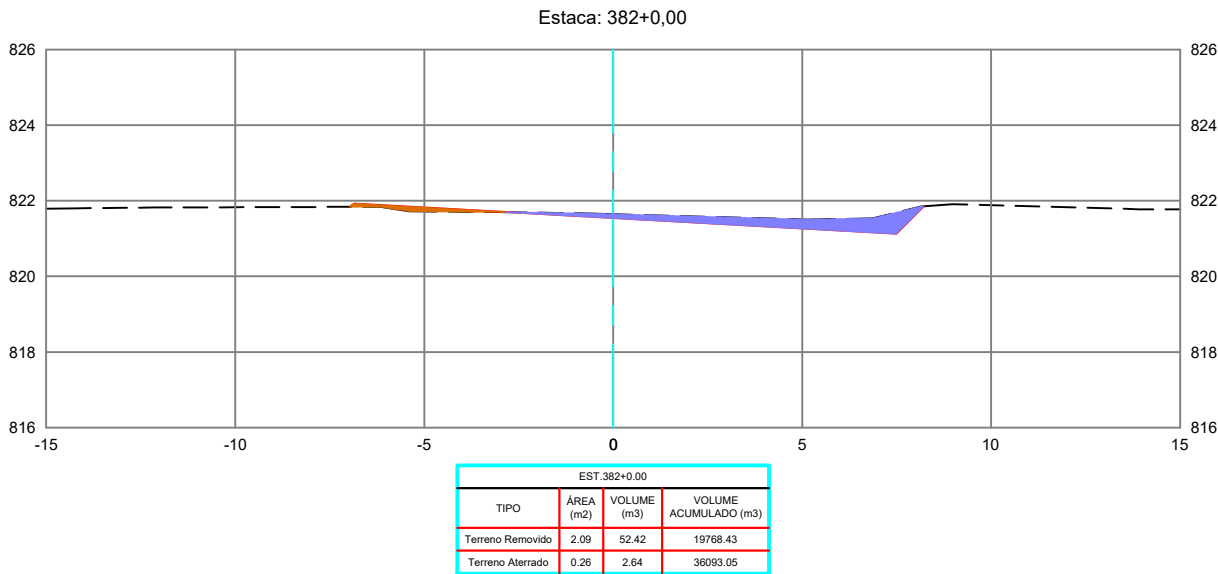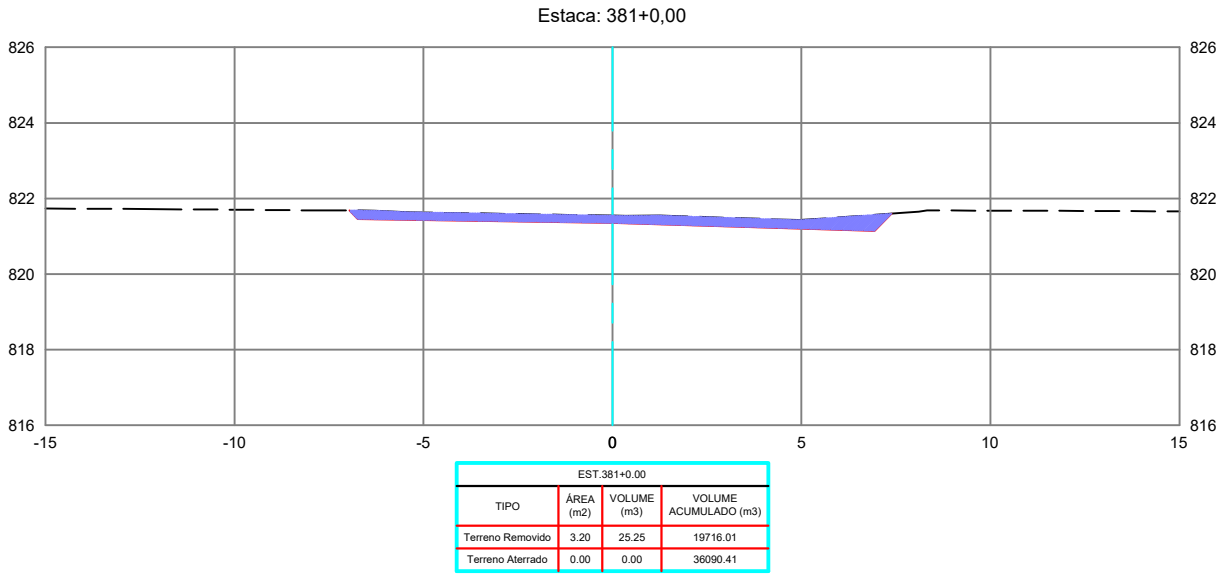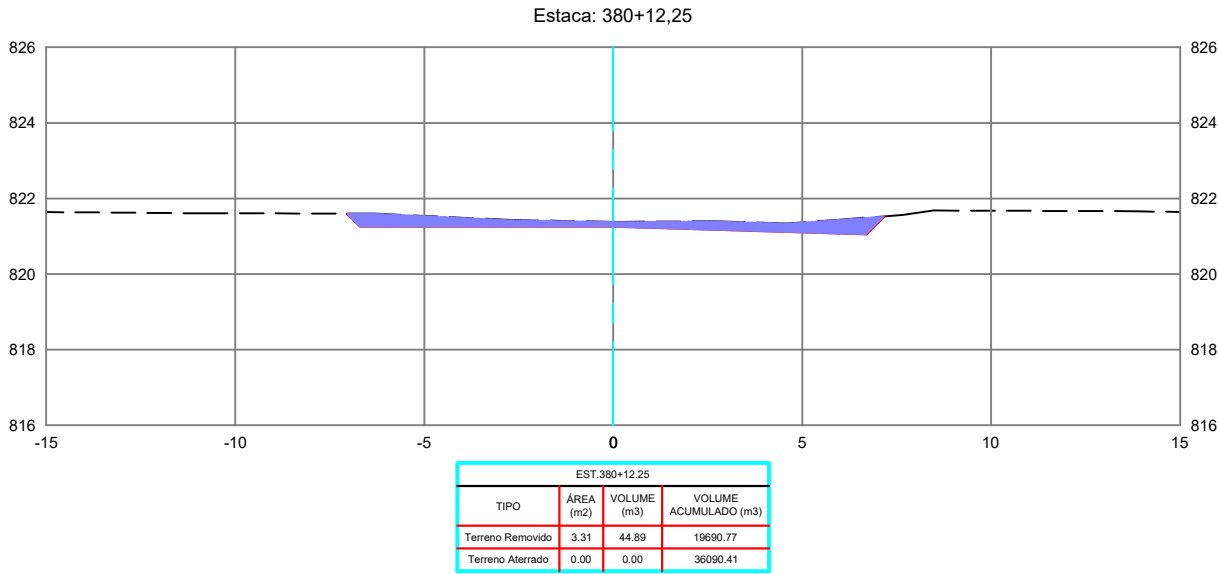

REVISÕES					
REV.	DATA	DESCRIÇÃO	EXECUÇÃO	VERIFICAÇÃO	APROV.
0	04/24	EMIÇÃO INICIAL	MSB	MHA	MHA

LEGENDA:

ARTICULAÇÃO

RESPONSÁVEL(S) TÉCNICO(S):
OMAR CARDOSO ROSA FILHO - CREA nº 14.476/D-DF
PROJETISTAS:
OMAR CARDOSO ROSA FILHO
VERIFICAÇÃO:
DESENHISTAS:
ÉVERTON MESQUITA
APROVAÇÃO:



PREFEITURA DE
OUIDOR
Cuidando da nossa gente.

Prefeitura de Ouidor

LOCAL/MUNICÍPIO:
RODOVIA MUNICIPAL DO PARAÍSO / OUIDOR-GO





TÍTULO:
PROJETO EXECUTIVO
PROJETO DE TERRAPLENAGEM
SEÇÕES TRANSVERSAIS
PER. UBANO DE OUIDOR E REGIÃO DE PARAÍSO

ART:

REVISÃO: 0 DATA: 04/2024

FOLHA: PT - 124 ESCALA: 1 : 200

DESENHO: PT - 124 DE PT-224

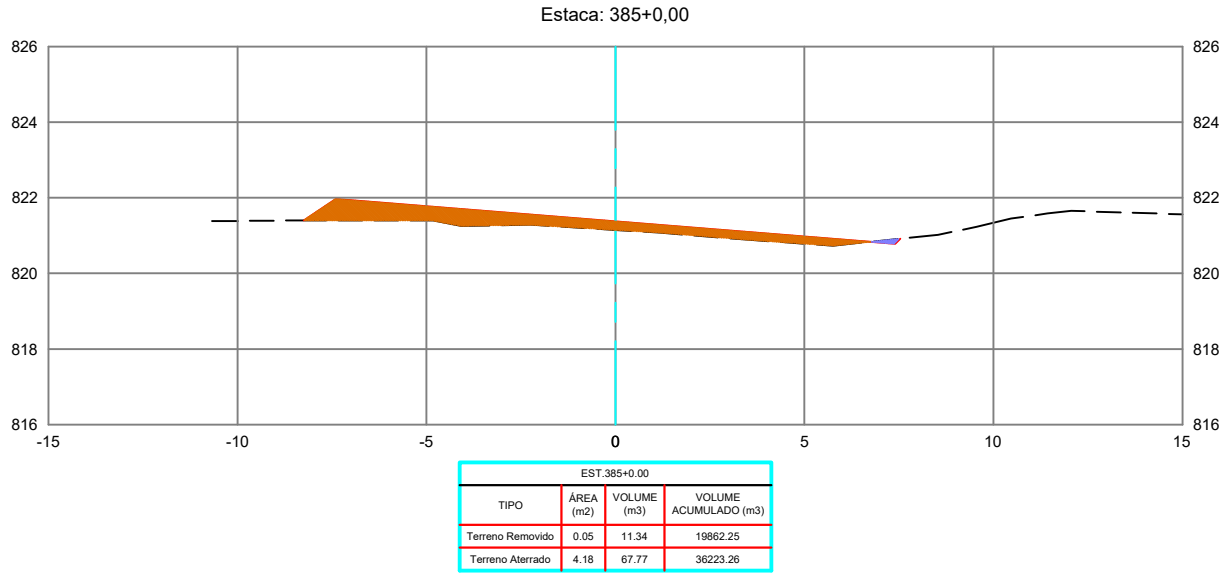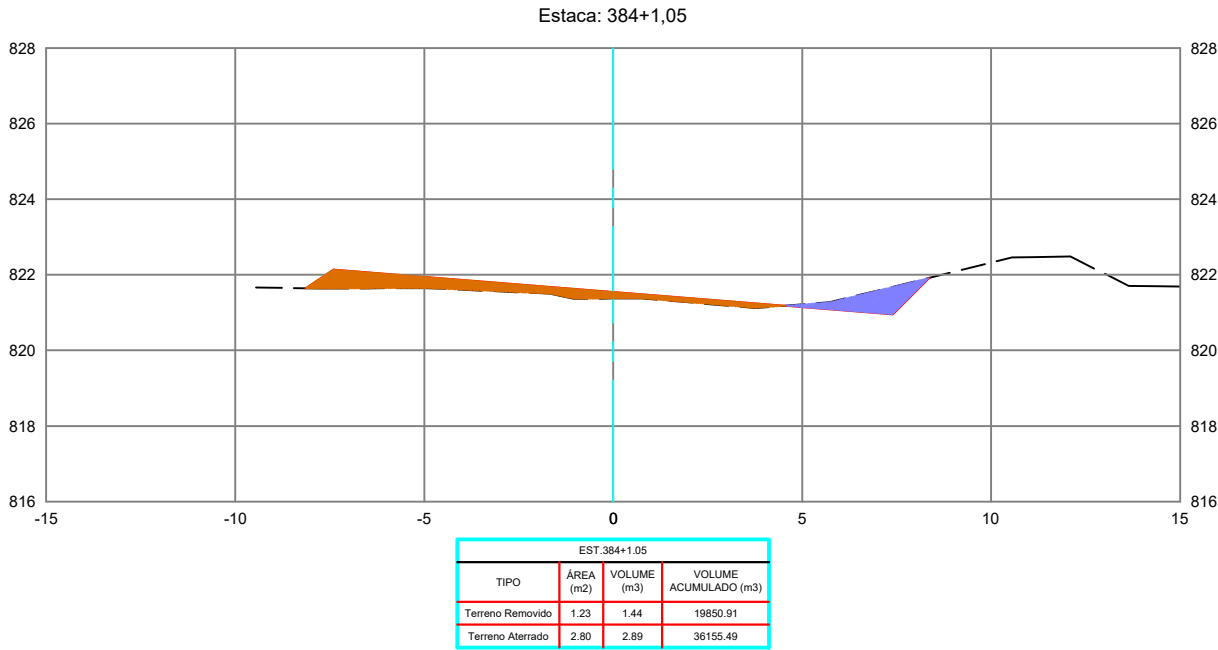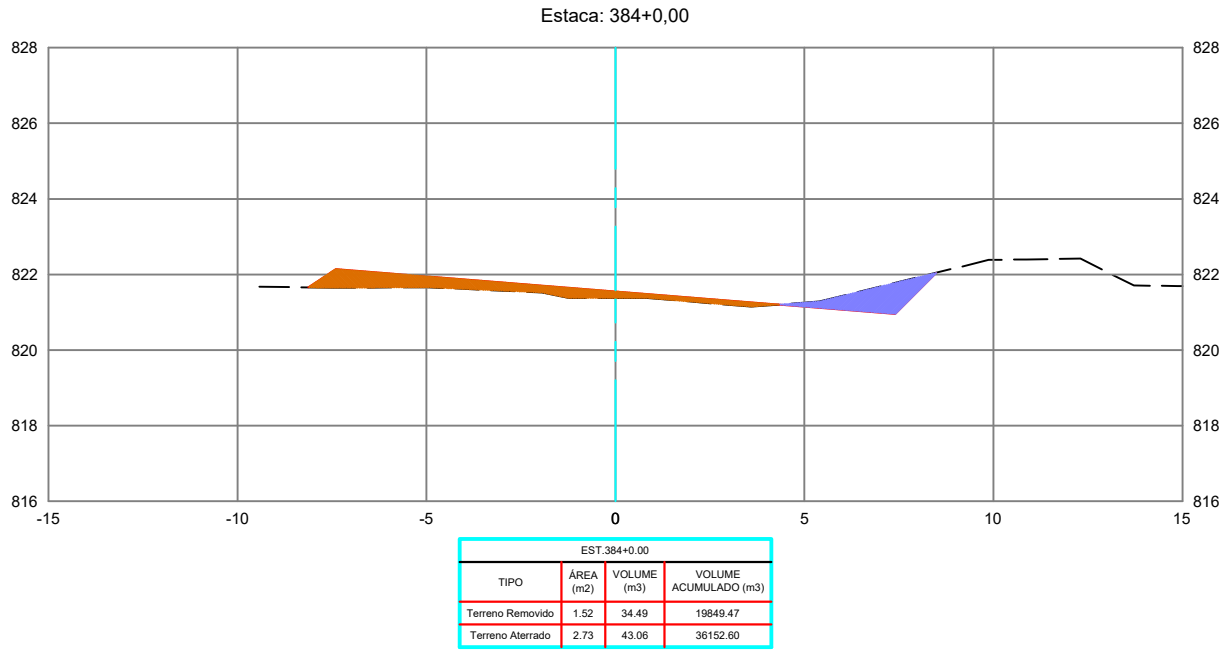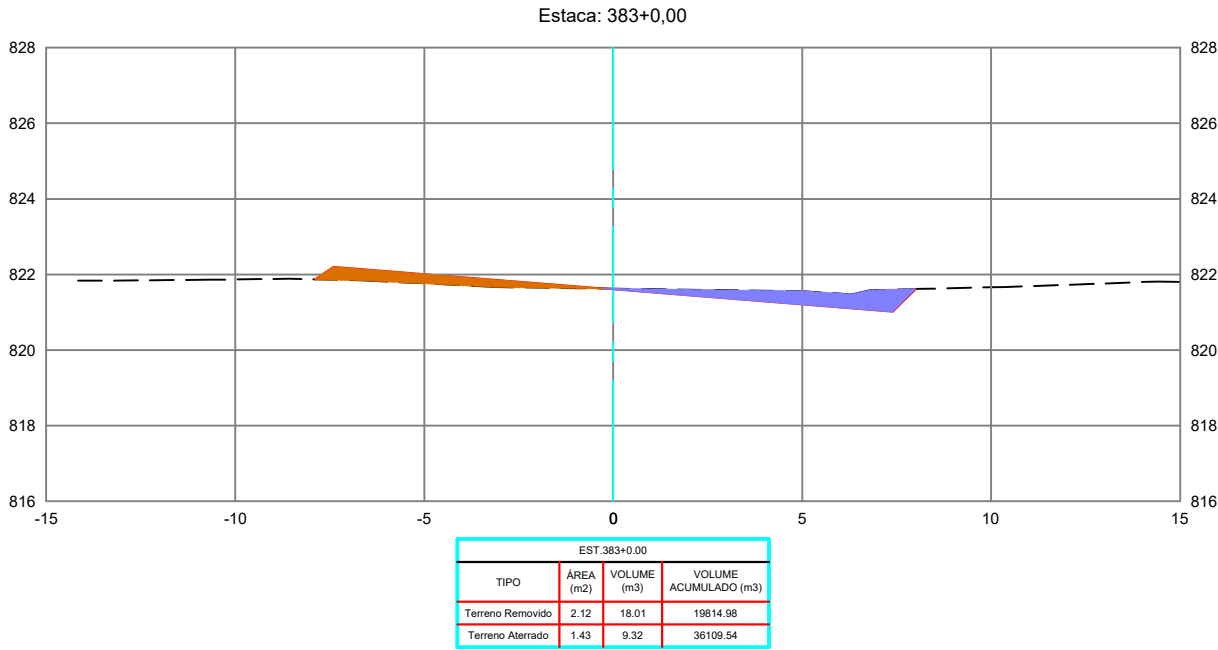

REVISÕES					
REV.	DATA	DESCRIÇÃO	EXECUÇÃO	VERIFICAÇÃO	APROV.
0	04/24	EMIÇÃO INICIAL	MSB	MHA	MHA

LEGENDA:

ARTICULAÇÃO

RESPONSÁVEIS TÉCNICOS:
OMAR CARDOSO ROSA FILHO - CREA nº 14.476/D-DF
PROJETISTAS:
OMAR CARDOSO ROSA FILHO
VERIFICAÇÃO:
DESENHISTAS:
ÉVERTON MESQUITA
APROVAÇÃO:



PREFEITURA DE
OUVIDOR
Cuidando da nossa gente.

Prefeitura de Ouvidor

LOCAL/MUNICÍPIO:
RODOVIA MUNICIPAL DO PARAÍSO / OUVIDOR-GO





TÍTULO:
PROJETO EXECUTIVO
PROJETO DE TERRAPLENAGEM
SEÇÕES TRANSVERSAIS
PER. UBANO DE OUVIDOR E REGIÃO DE PARAÍSO

ART:

REVISÃO: 0
DATA: 04/2024

FOLHA: PT - 125
ESCALA: 1 : 200

DESENHO: PT - 125 DE PT-224

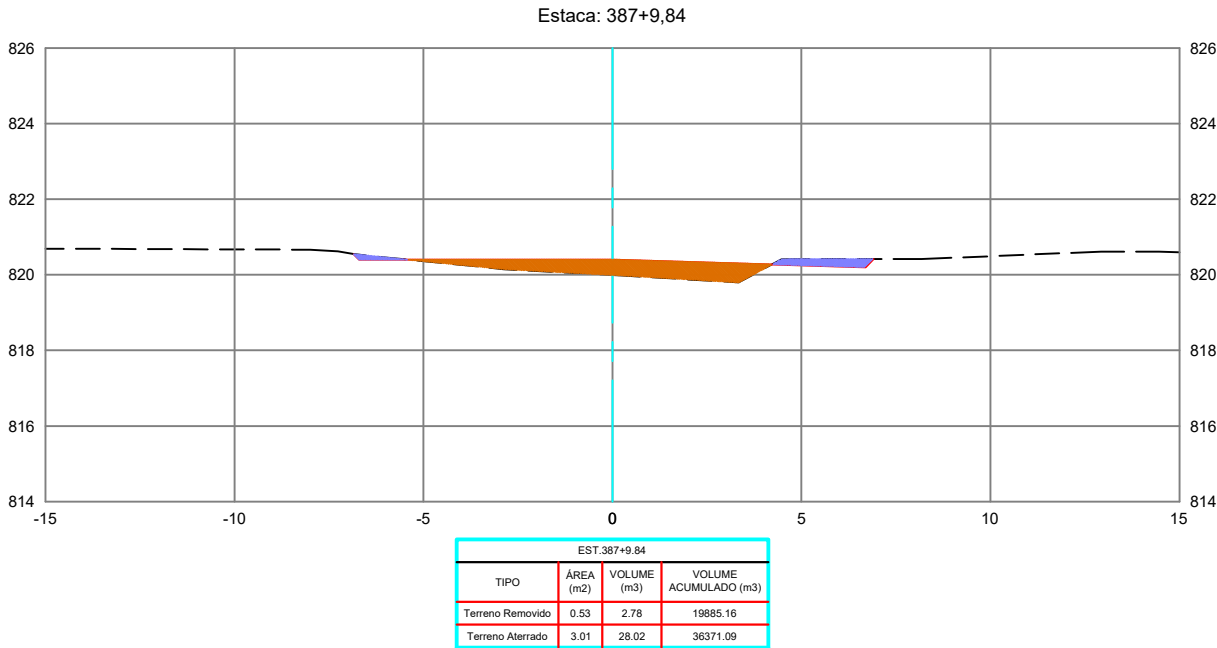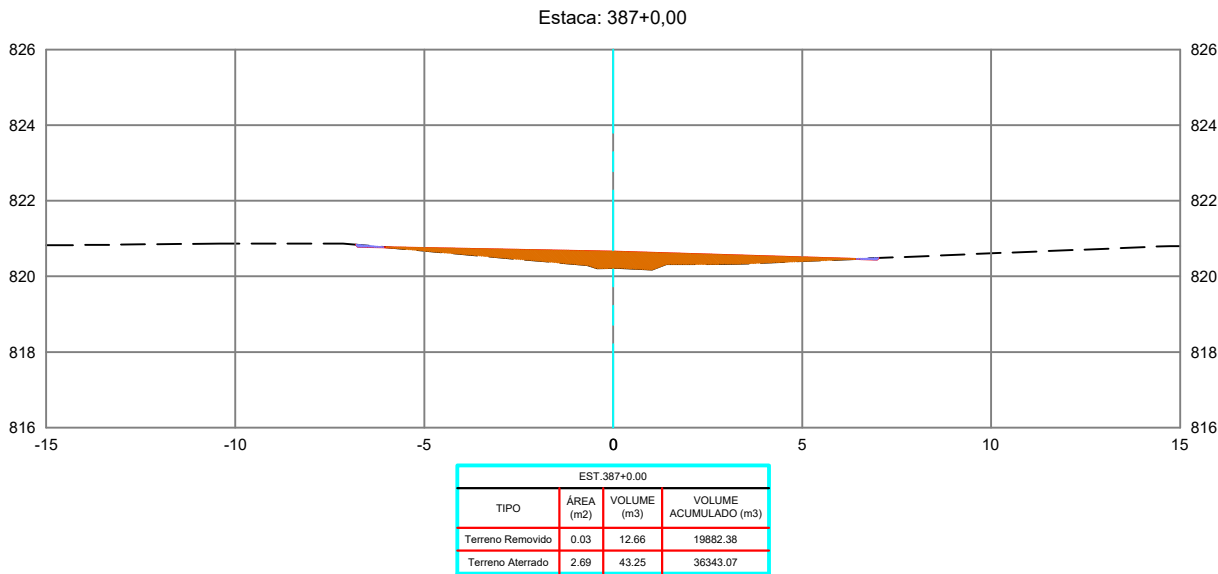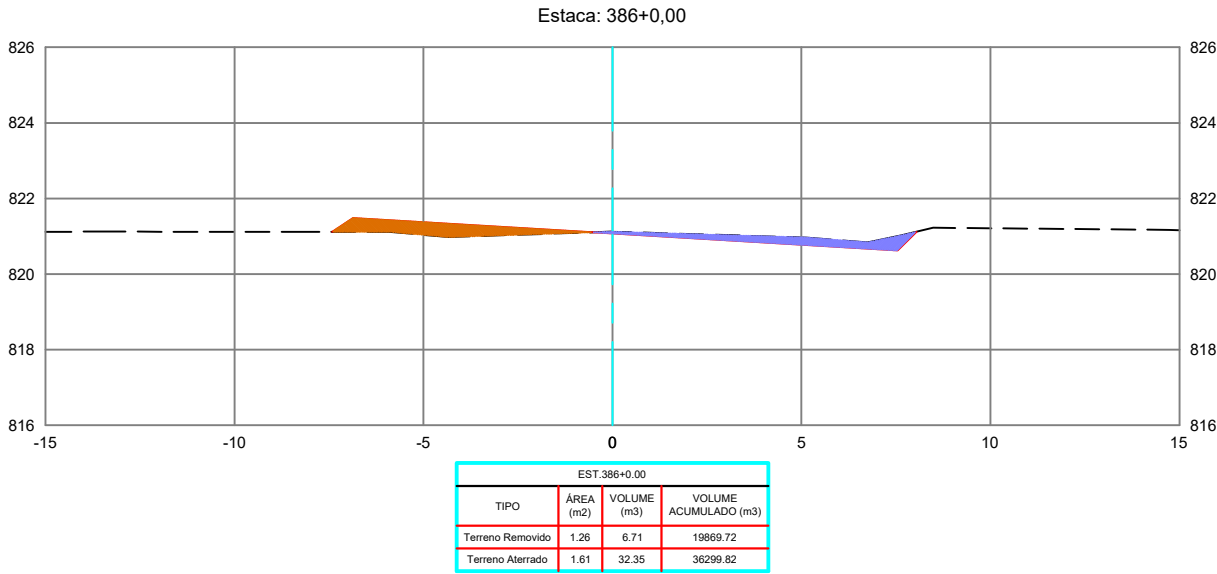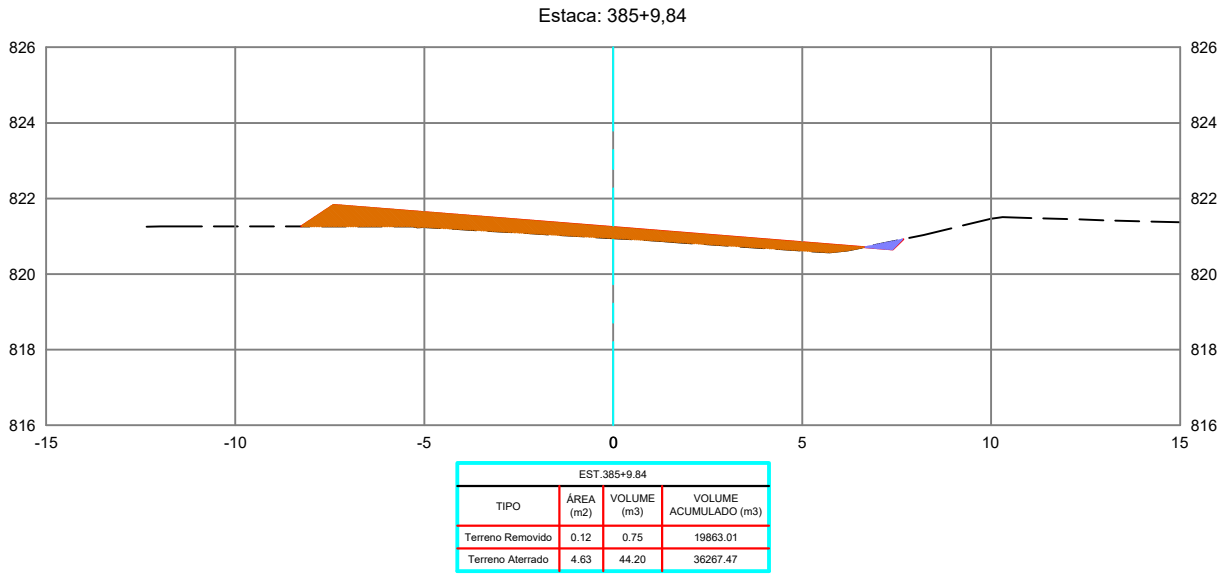

REVISÕES					
REV.	DATA	DESCRIÇÃO	EXECUÇÃO	VERIFICAÇÃO	APROV.
0	04/24	EMIÇÃO INICIAL	MSB	MHA	MHA

LEGENDA:

ARTICULAÇÃO

RESPONSÁVEIS TÉCNICOS:

OMAR CARDOSO ROSA FILHO - CREA nº 14.476/D-DF

PROJETISTAS:

OMAR CARDOSO ROSA FILHO

VERIFICAÇÃO:

DESENHISTAS:

ÉVERTON MESQUITA

APROVAÇÃO:



PREFEITURA DE
OUIDOR
Cuidando da nossa gente.

Prefeitura de Ouidor

LOCAL/MUNICÍPIO:
RODOVIA MUNICIPAL DO PARAÍSO / OUIDOR-GO

TÍTULO:
PROJETO EXECUTIVO
PROJETO DE TERRAPLENAGEM
SEÇÕES TRANSVERSAIS
PER. UBANO DE OUIDOR E REGIÃO DE PARAÍSO

ART:





REVISÃO:
0

DATA:
04/2024

FOLHA:
PT - 126

ESCALA:
1 : 200

DESENHO:
PT - 126 DE PT-224

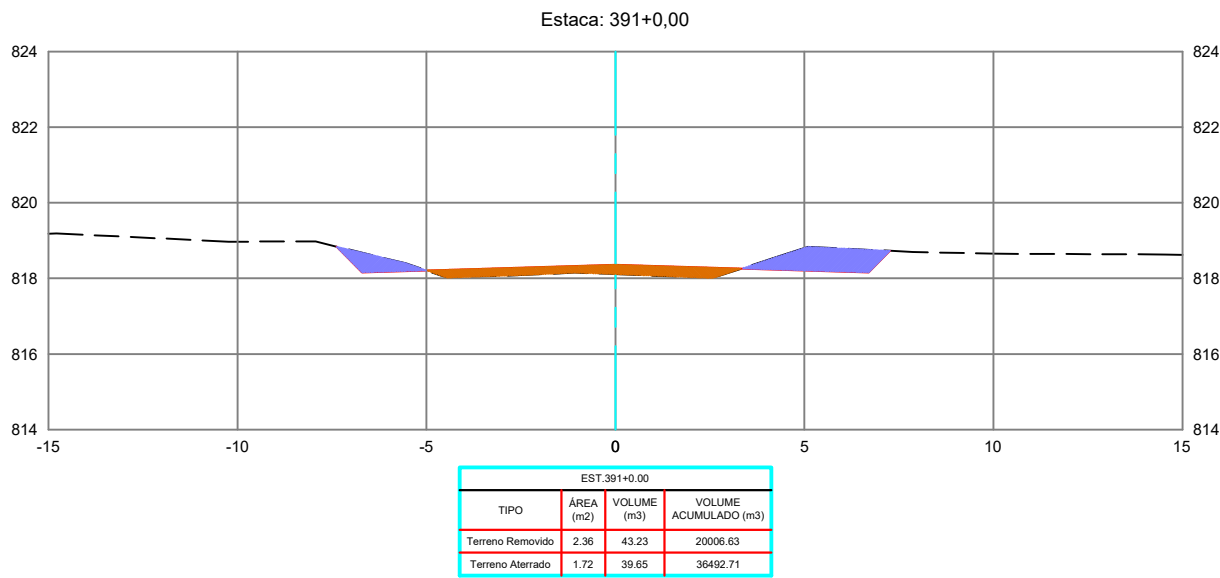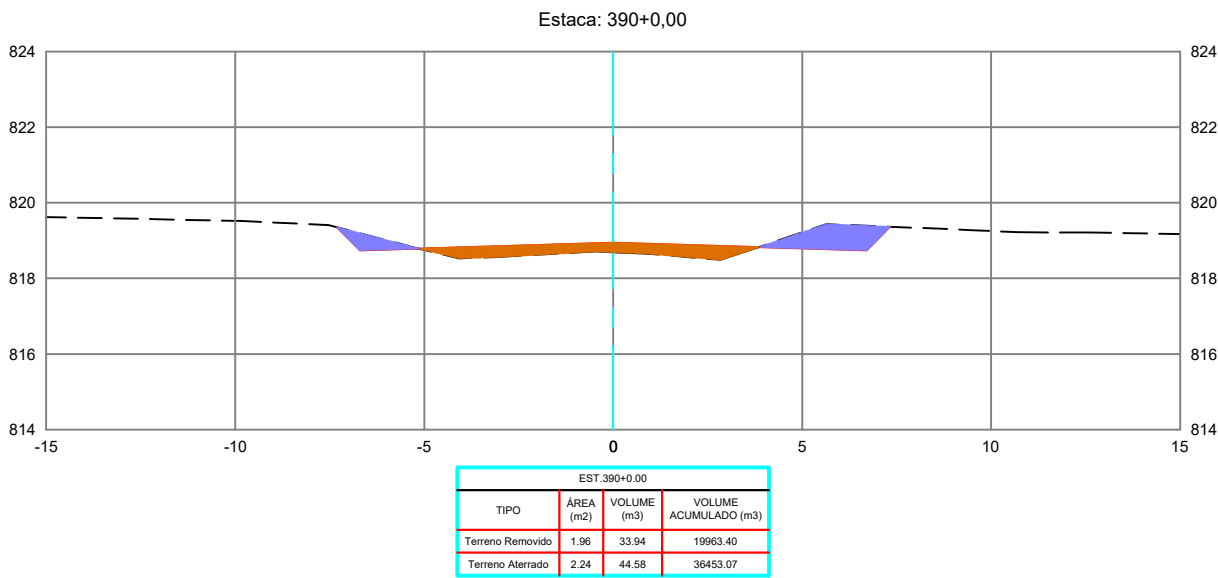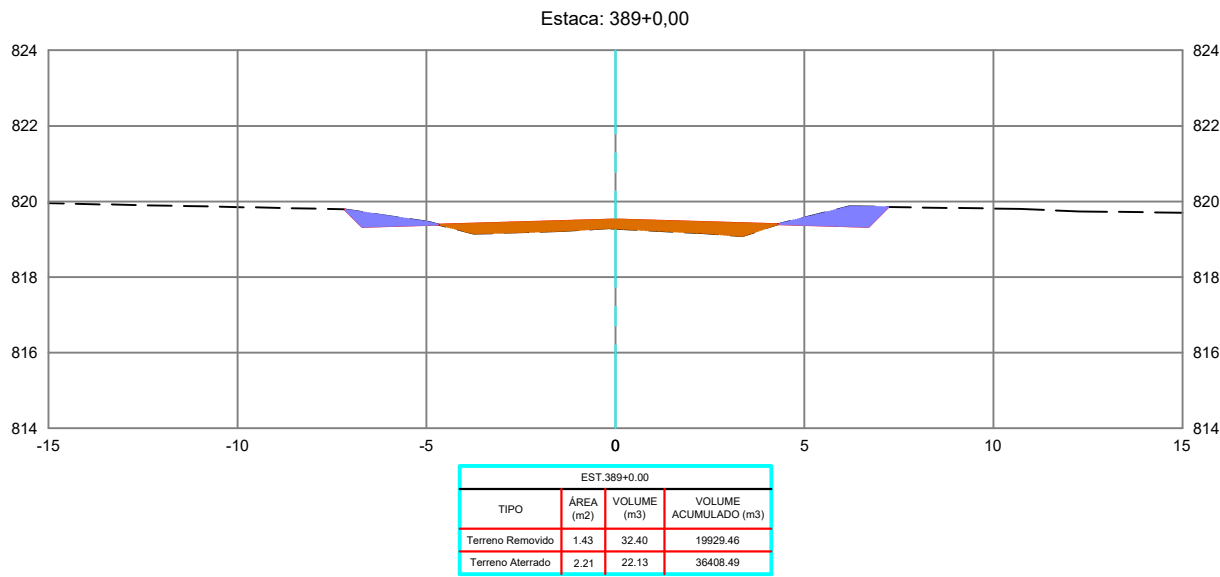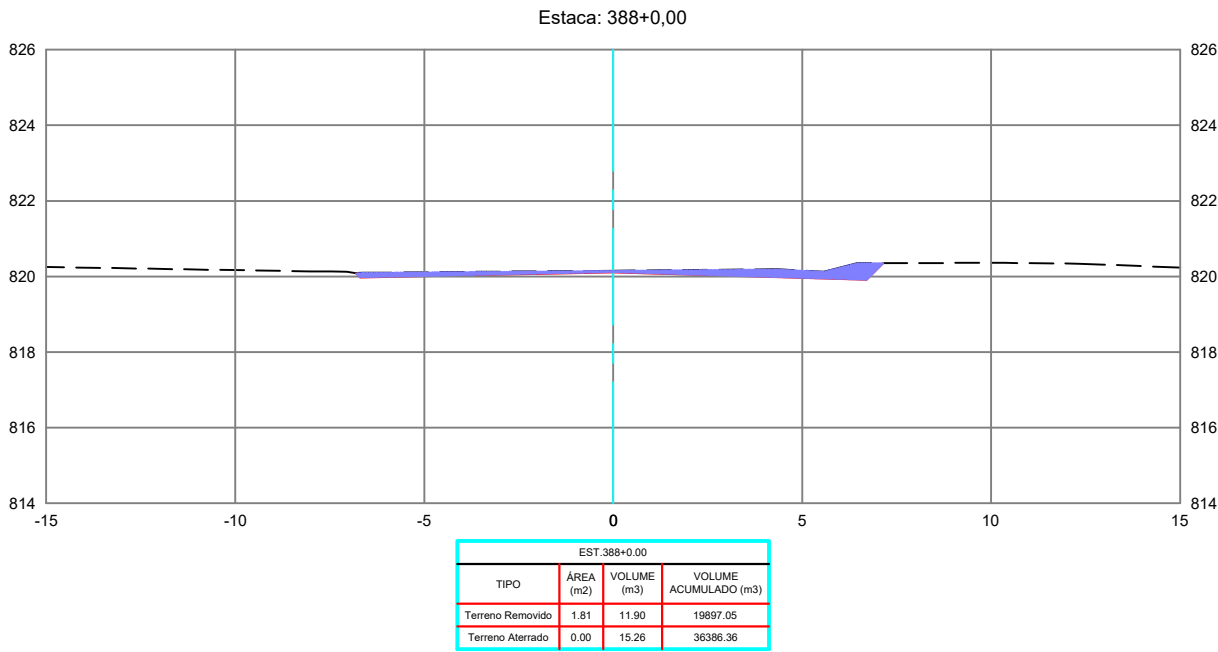

REVISÕES					
REV.	DATA	DESCRIÇÃO	EXECUÇÃO	VERIFICAÇÃO	APROV.
0	04/24	EMIÇÃO INICIAL	MSB	MHA	MHA

LEGENDA:

ARTICULAÇÃO

RESPONSÁVEIS TÉCNICOS:
OMAR CARDOSO ROSA FILHO - CREA nº 14.476/D-DF
PROJETISTAS:
OMAR CARDOSO ROSA FILHO
VERIFICAÇÃO:
DESENHISTAS:
ÉVERTON MESQUITA
APROVAÇÃO:



Prefeitura de Ouvidor

LOCAL/MUNICÍPIO:
RODOVIA MUNICIPAL DO PARAÍSO / OUVIDOR-GO





TÍTULO:
PROJETO EXECUTIVO
PROJETO DE TERRAPLENAGEM
SEÇÕES TRANSVERSAIS
PER. UBANO DE OUVIDOR E REGIÃO DE PARAÍSO

ART:

REVISÃO: 0
DATA: 04/2024

FOLHA: PT - 127
ESCALA: 1 : 200

DESENHO: PT - 127 DE PT-224

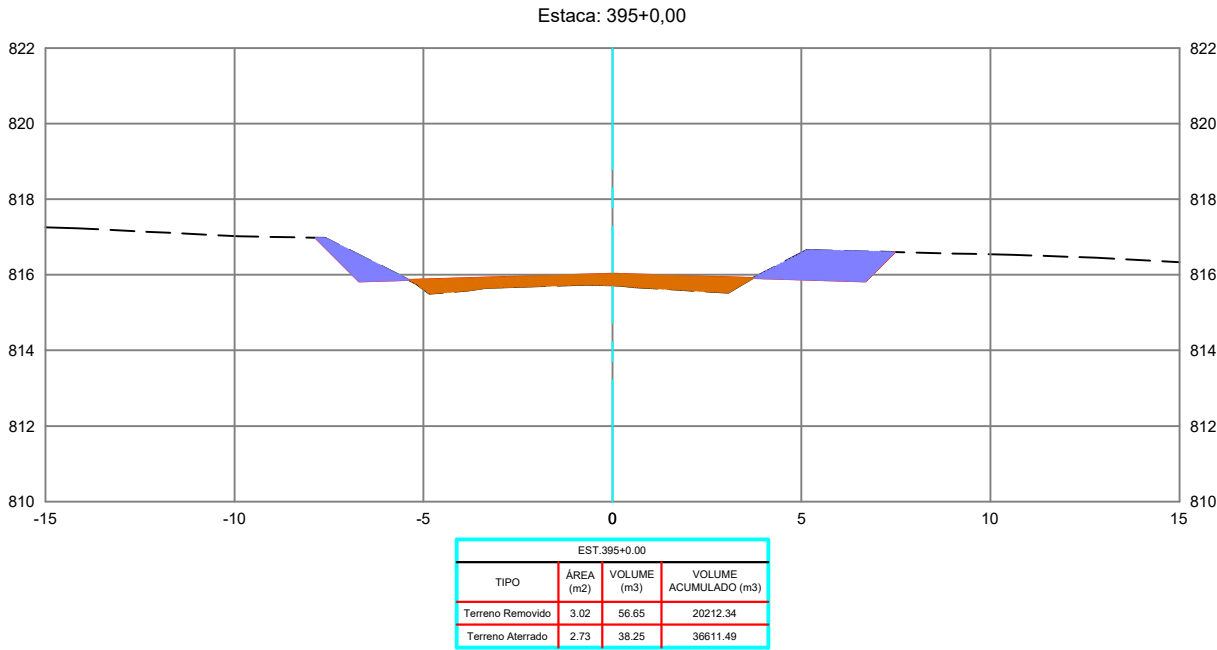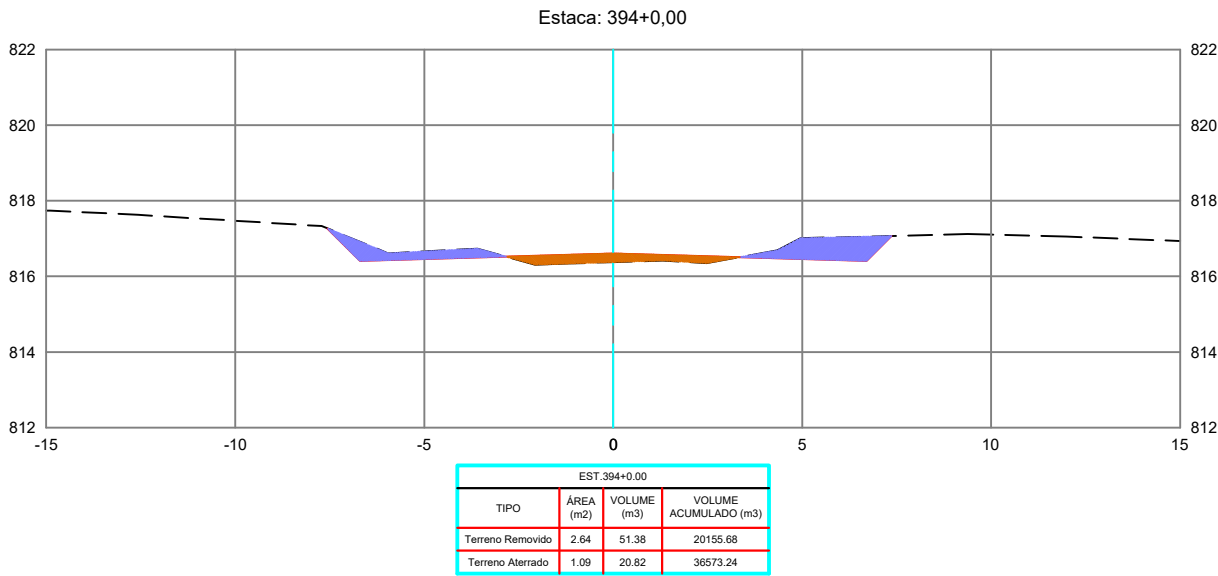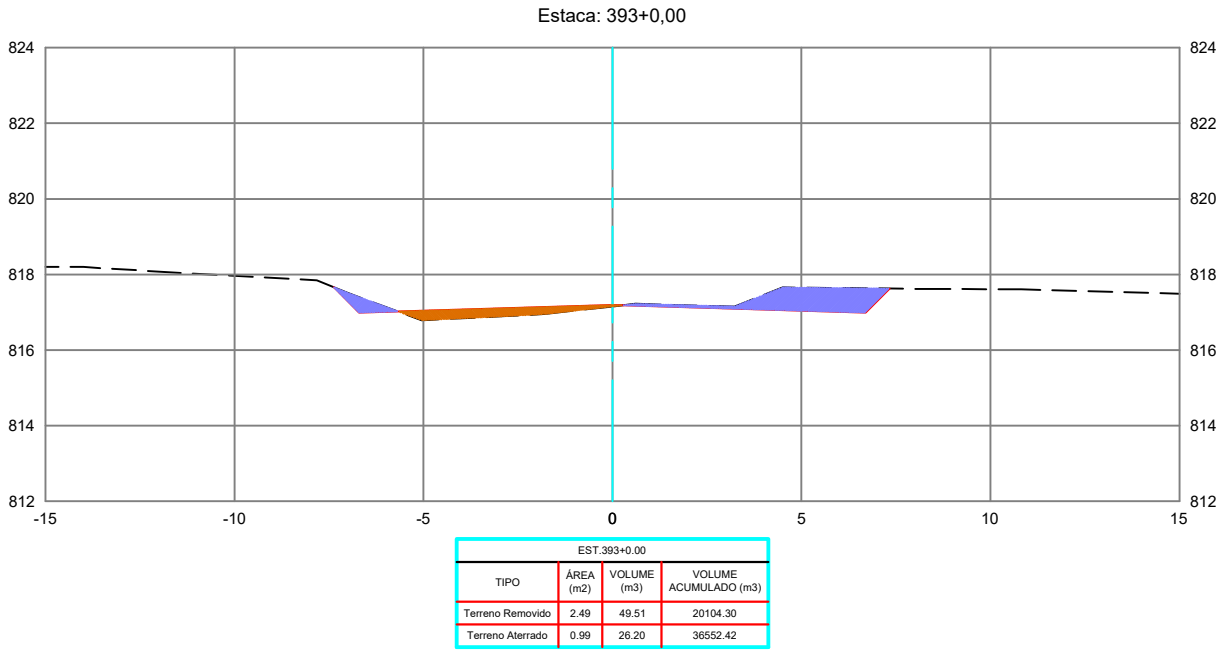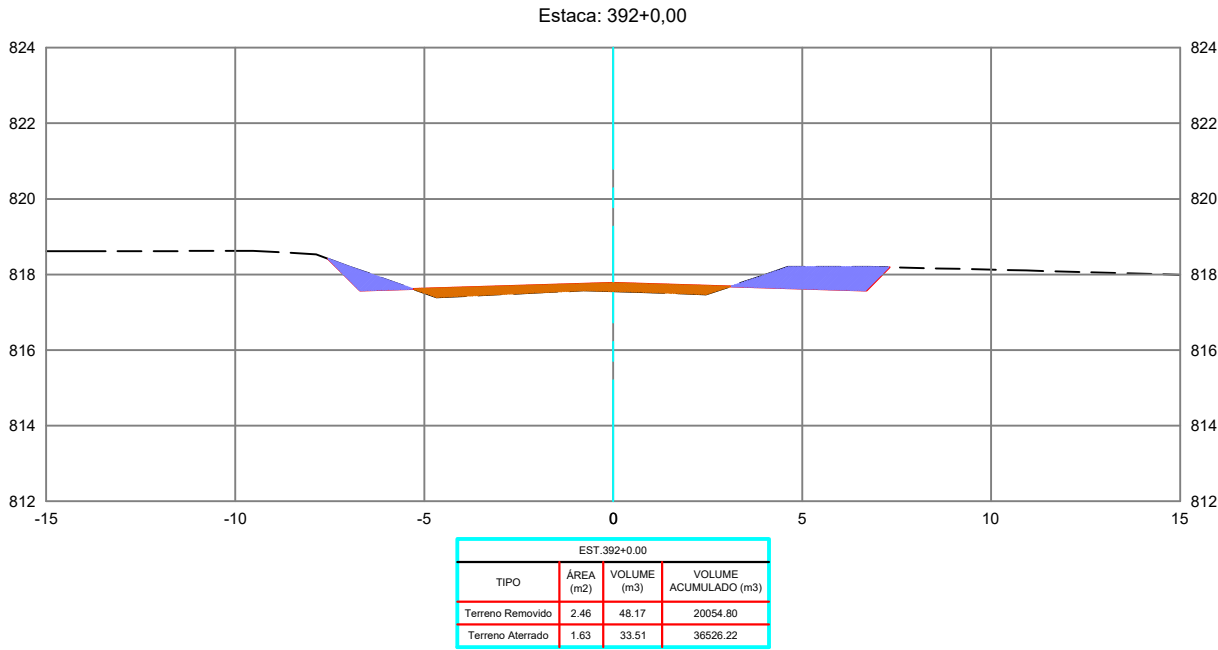

REVISÕES					
REV.	DATA	DESCRIÇÃO	EXECUÇÃO	VERIFICAÇÃO	APROV.
0	04/24	EMIÇÃO INICIAL	MSB	MHA	MHA

LEGENDA:

ARTICULAÇÃO

RESPONSÁVEIS TÉCNICOS:
OMAR CARDOSO ROSA FILHO - CREA nº 14.476/D-DF
PROJETISTAS:
OMAR CARDOSO ROSA FILHO
VERIFICAÇÃO:
DESENHISTAS:
EWERTON MESQUITA
APROVAÇÃO:



**PREFEITURA DE
OUVIDOR**
Cuidando da nossa gente.

Prefeitura de Ouvidor

LOCAL/MUNICÍPIO:
RODOVIA MUNICIPAL DO PARAÍSO / OUVIDOR-GO





TÍTULO:
PROJETO EXECUTIVO
PROJETO DE TERRAPLENAGEM
SEÇÕES TRANSVERSAIS
PER. UBANO DE OUVIDOR E REGIÃO DE PARAÍSO

ART:

REVISÃO: 0 DATA: 04/2024

FOLHA: PT - 128 ESCALA: 1 : 200

DESENHO: PT - 128 DE PT-224

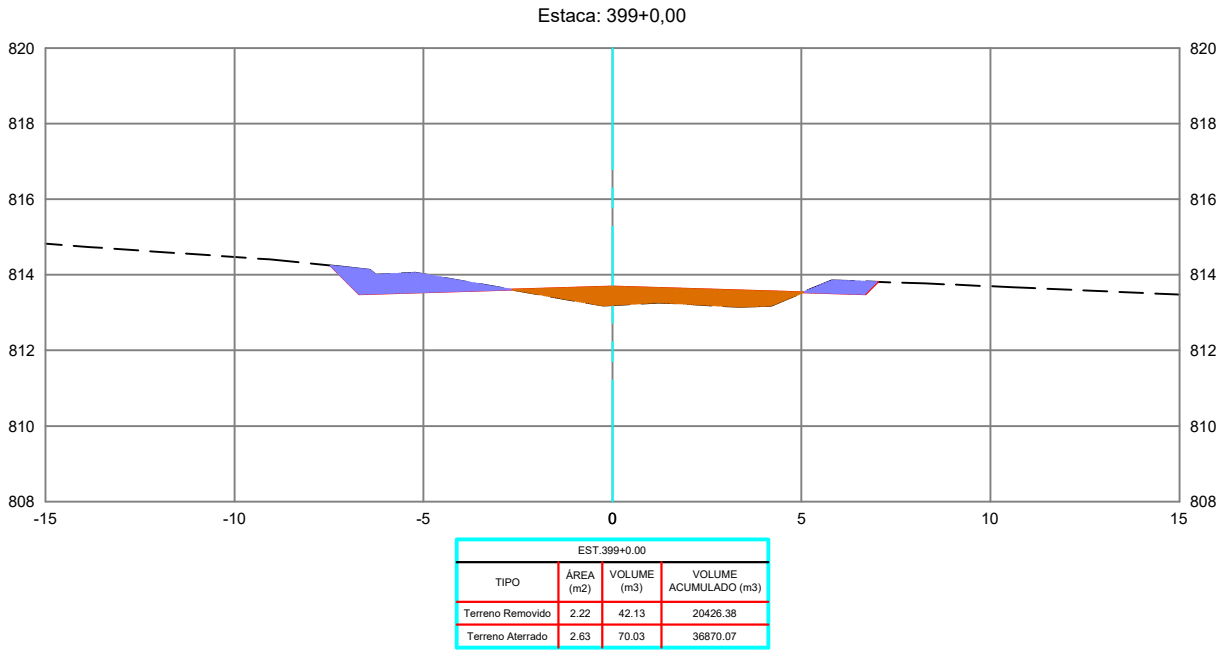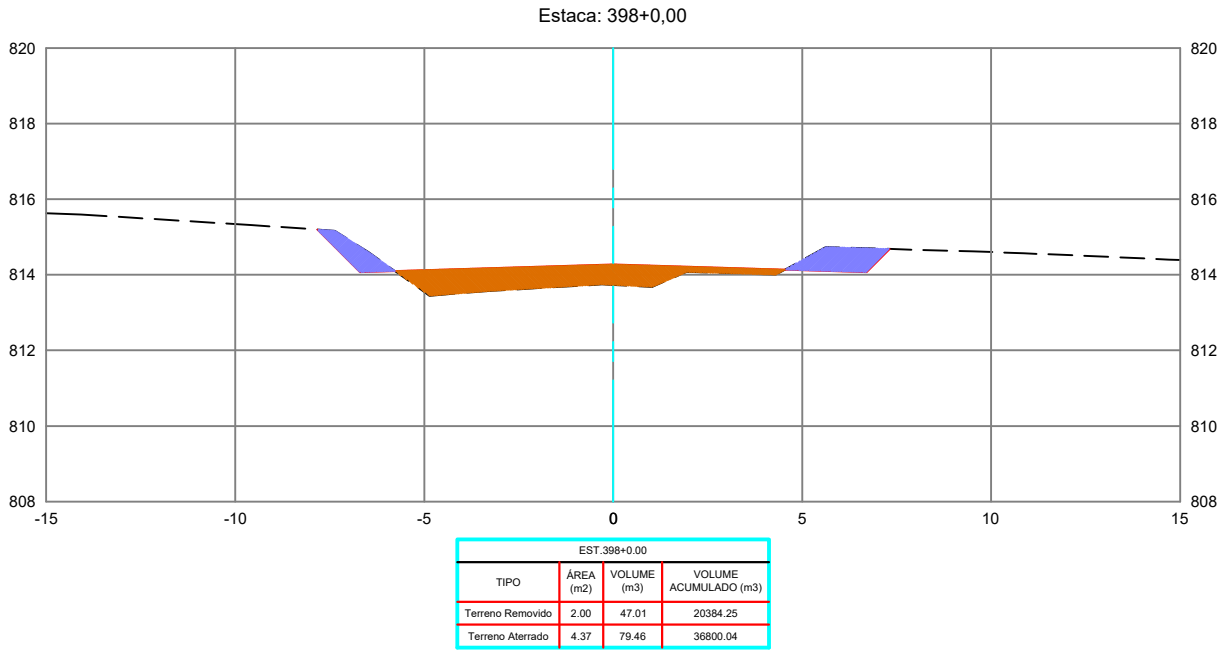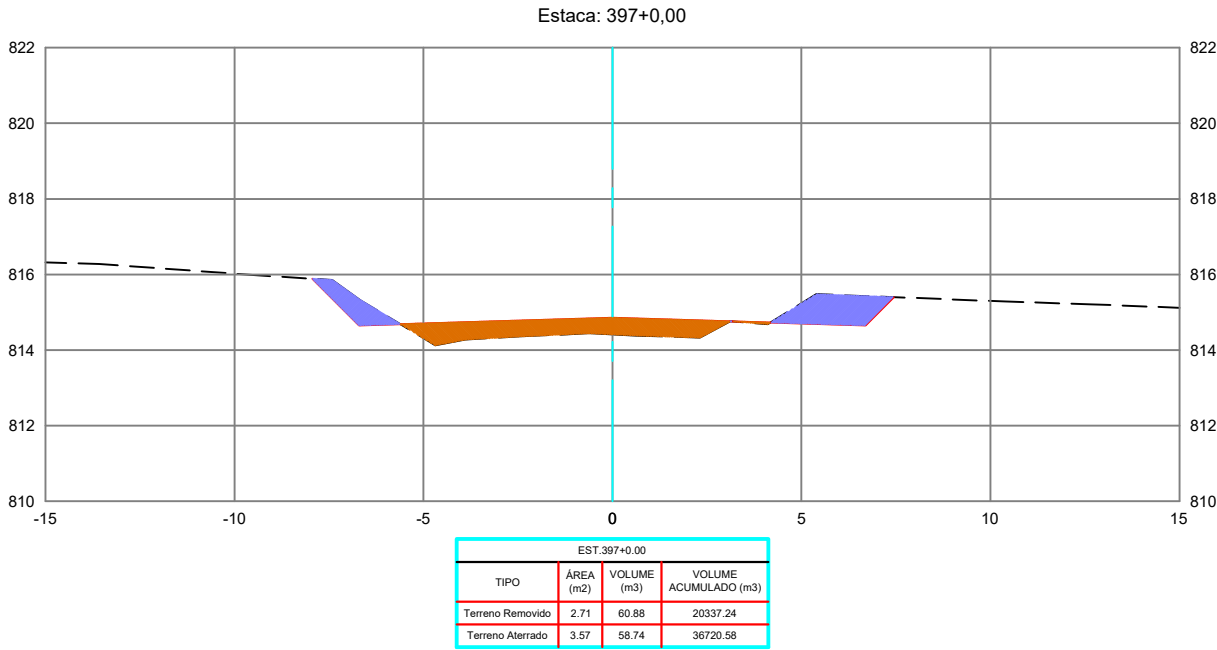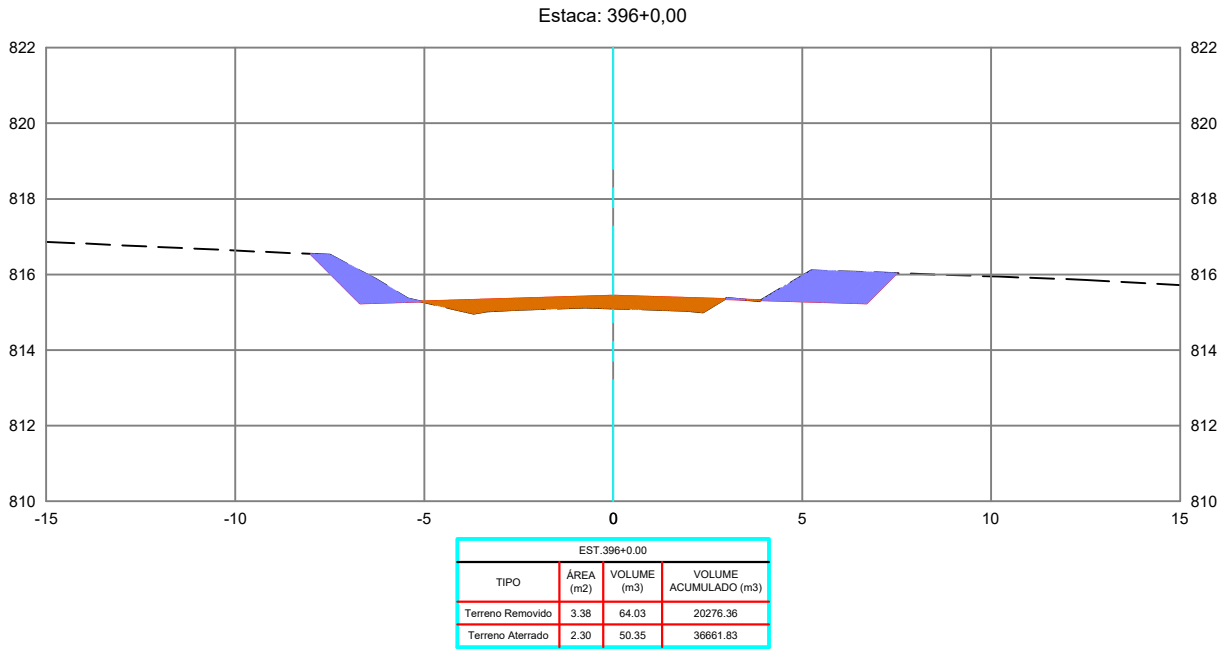

REVISÕES					
REV.	DATA	DESCRIÇÃO	EXECUÇÃO	VERIFICAÇÃO	APROV.
0	04/24	EMIÇÃO INICIAL	MSB	MHA	MHA

LEGENDA:

ARTICULAÇÃO

RESPONSÁVEL(S) TÉCNICO(S):
OMAR CARDOSO ROSA FILHO - CREA nº 14.476/D-DF
PROJETISTAS:
OMAR CARDOSO ROSA FILHO
VERIFICAÇÃO:
DESENHISTAS:
ÉVERTON MESQUITA
APROVAÇÃO:



PREFEITURA DE
OUIDOR
Cuidando da nossa gente.

Prefeitura de Ouidor

LOCAL/MUNICÍPIO:
RODOVIA MUNICIPAL DO PARAÍSO / OUIDOR-GO





TÍTULO:
PROJETO EXECUTIVO
PROJETO DE TERRAPLENAGEM
SEÇÕES TRANSVERSAIS
PER. UBANO DE OUIDOR E REGIÃO DE PARAÍSO

ART:

REVISÃO: 0 DATA: 04/2024

FOLHA: PT - 129 ESCALA: 1 : 200

DESENHO: PT - 129 DE PT-224

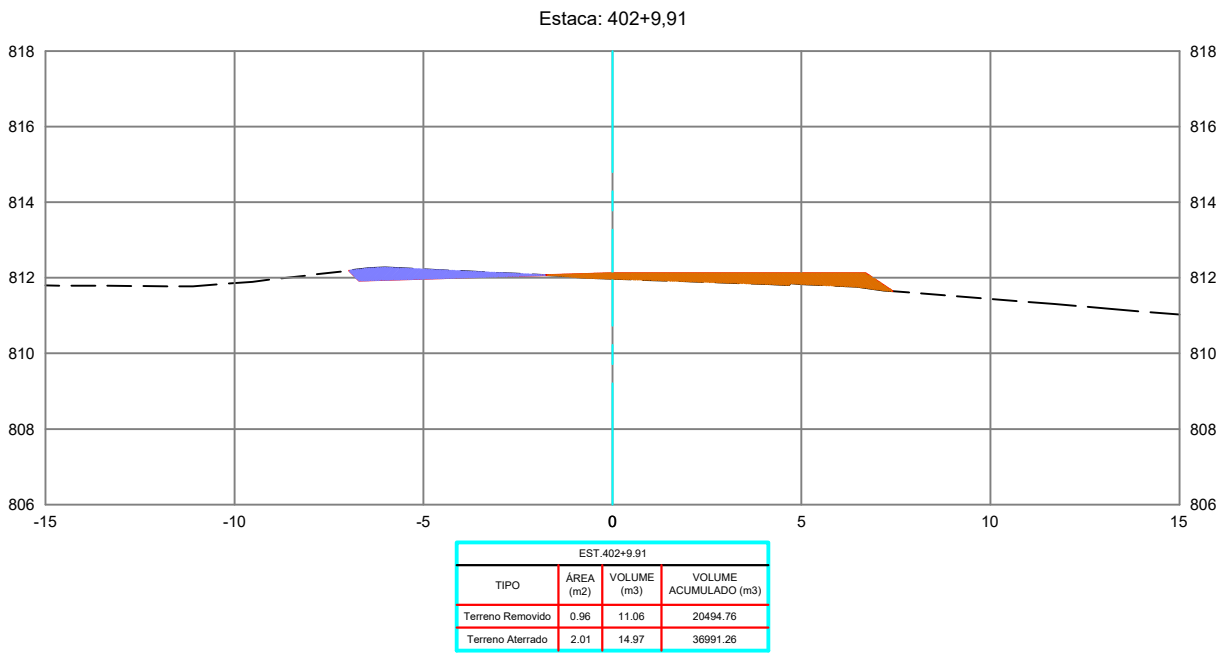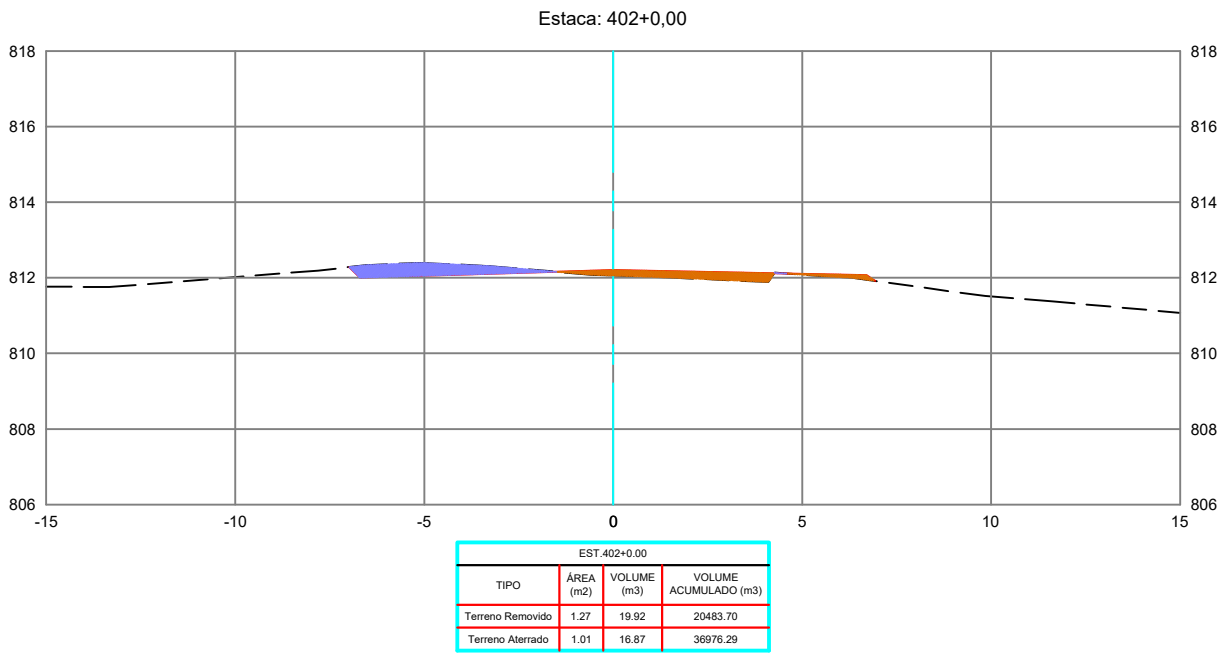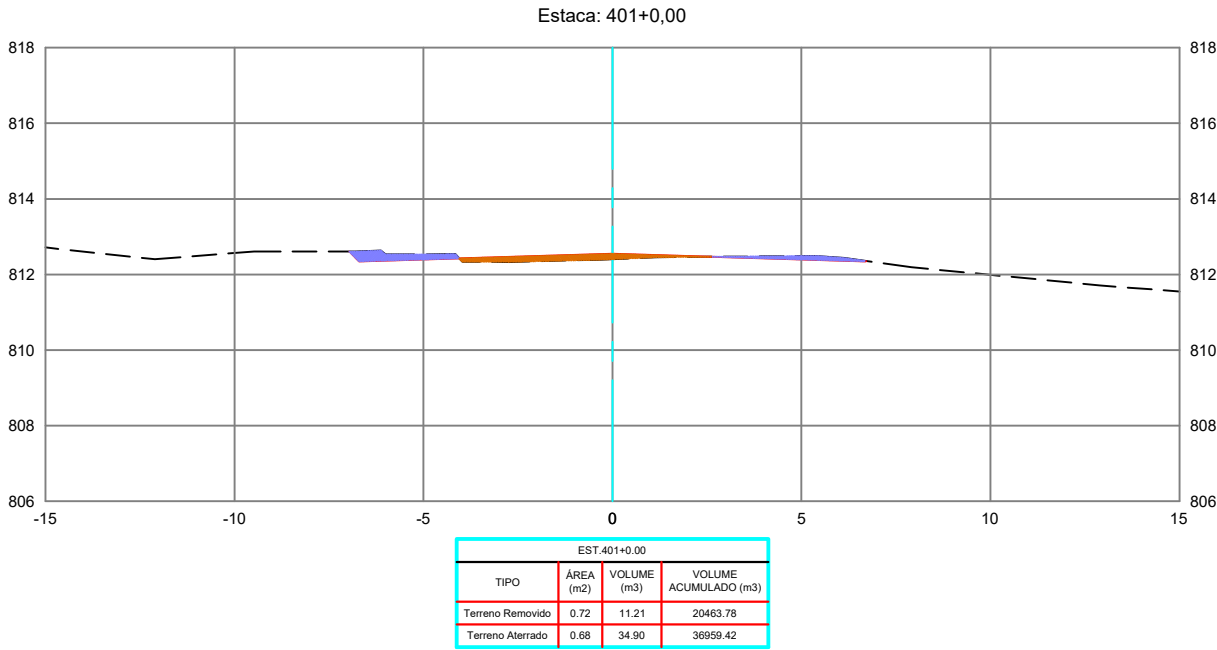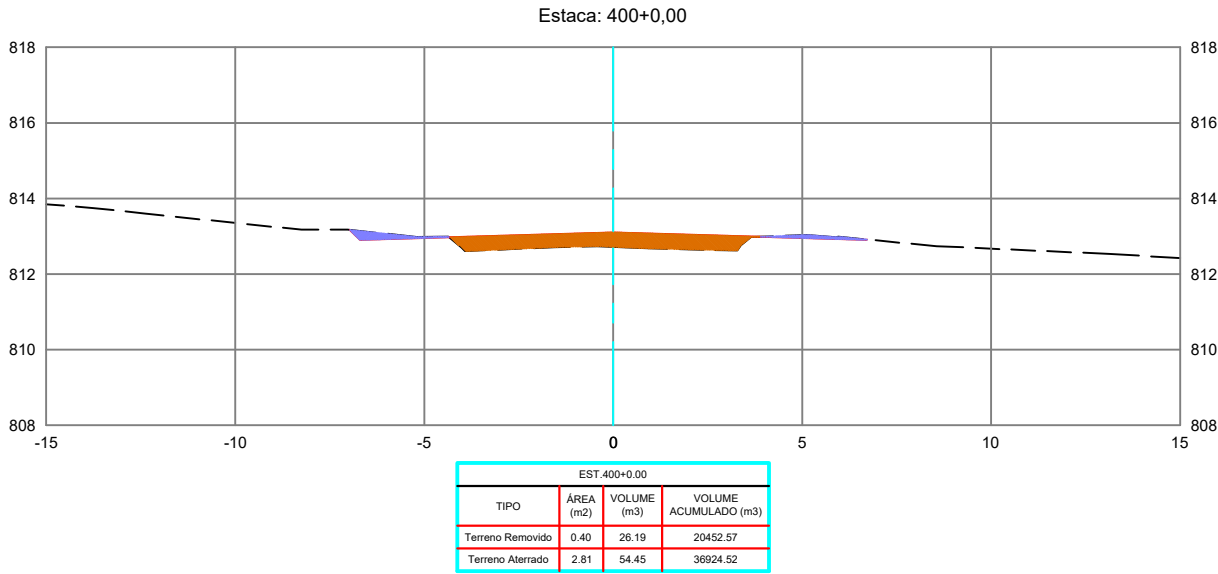

REVISÕES					
REV.	DATA	DESCRIÇÃO	EXECUÇÃO	VERIFICAÇÃO	APROV.
0	04/24	EMIÇÃO INICIAL	MSB	MHA	MHA

LEGENDA:

ARTICULAÇÃO

RESPONSÁVEL(S) TÉCNICO(S):
OMAR CARDOSO ROSA FILHO - CREA nº 14.476/D-DF
PROJETISTAS:
OMAR CARDOSO ROSA FILHO
VERIFICAÇÃO:
DESENHISTAS:
ÉVERTON MESQUITA
APROVAÇÃO:



PREFEITURA DE
OUVIDOR
Cuidando da nossa gente.

Prefeitura de Ouvidor

LOCAL/MUNICÍPIO:
RODOVIA MUNICIPAL DO PARAÍSO / OUVIDOR-GO

TÍTULO:
PROJETO EXECUTIVO
PROJETO DE TERRAPLENAGEM
SEÇÕES TRANSVERSAIS
PER. UBANO DE OUVIDOR E REGIÃO DE PARAÍSO

ART:





REVISÃO:
0

DATA:
04/2024

FOLHA:
PT - 130

ESCALA:
1 : 200

DESENHO:
PT - 130 DE PT-224

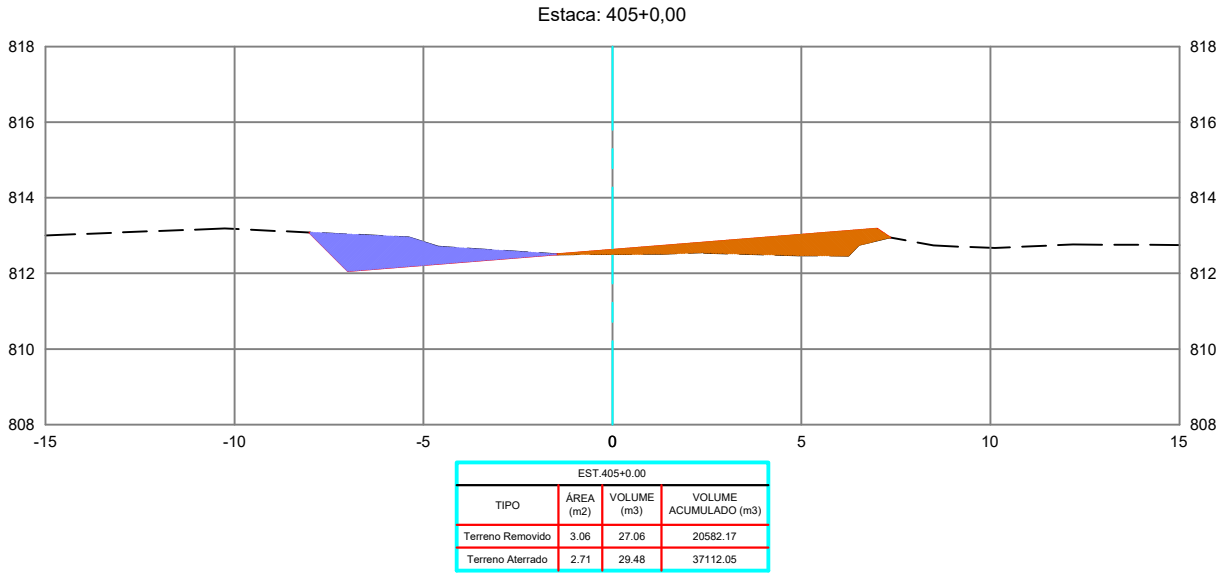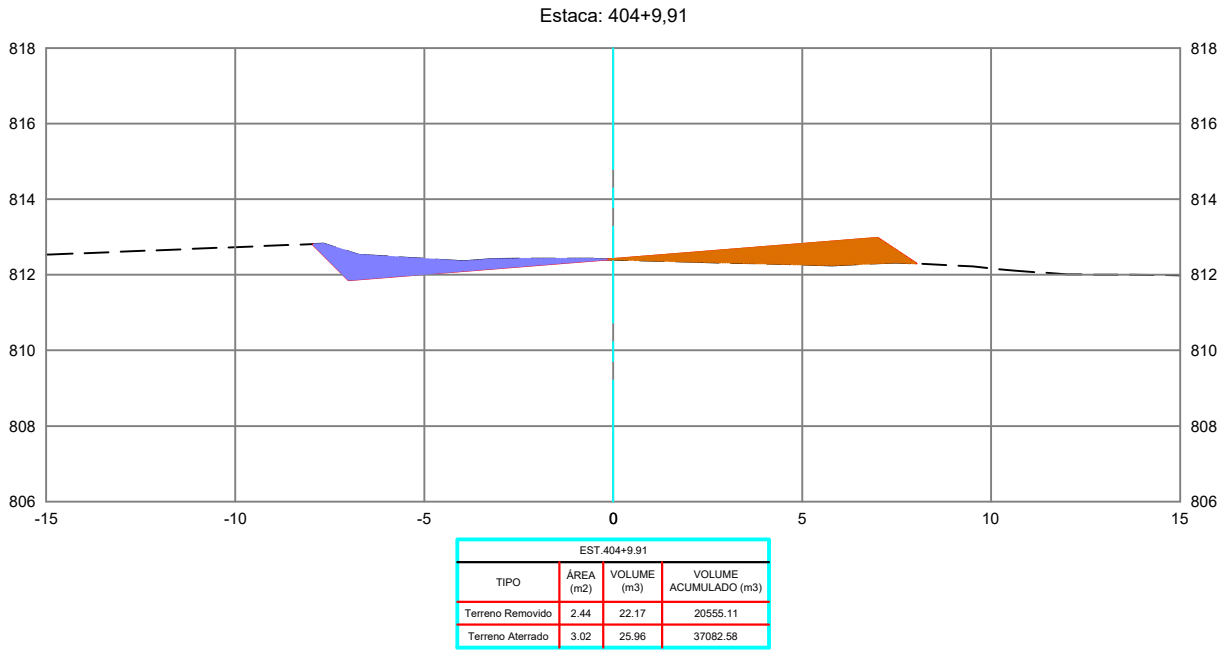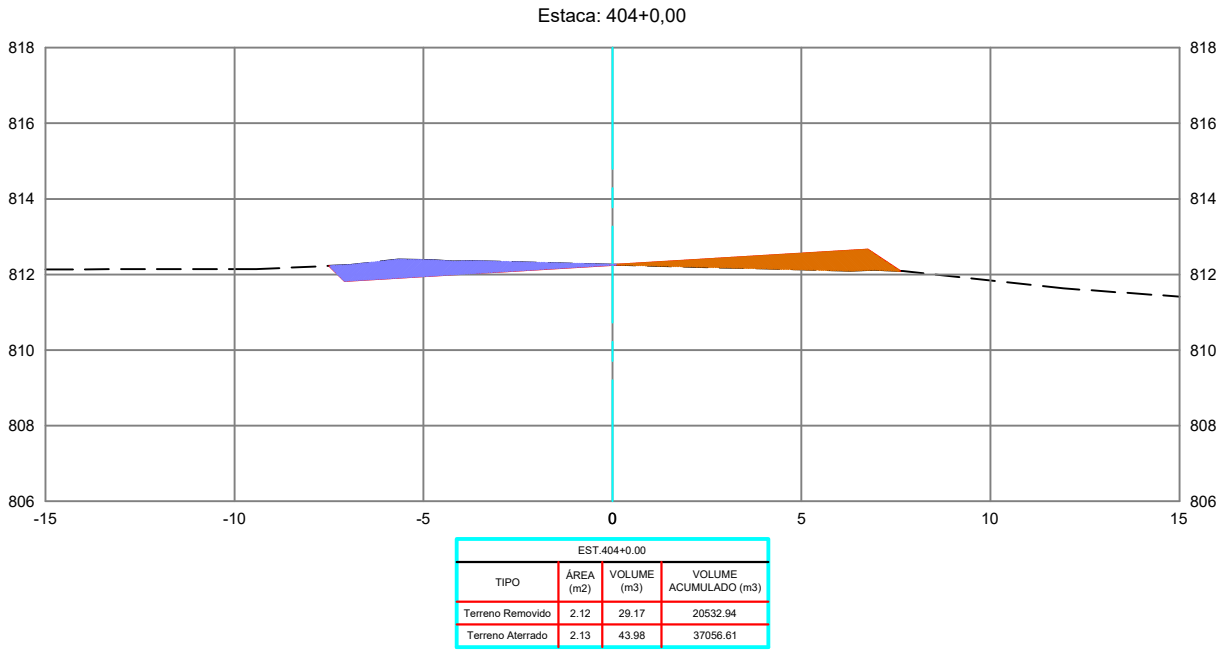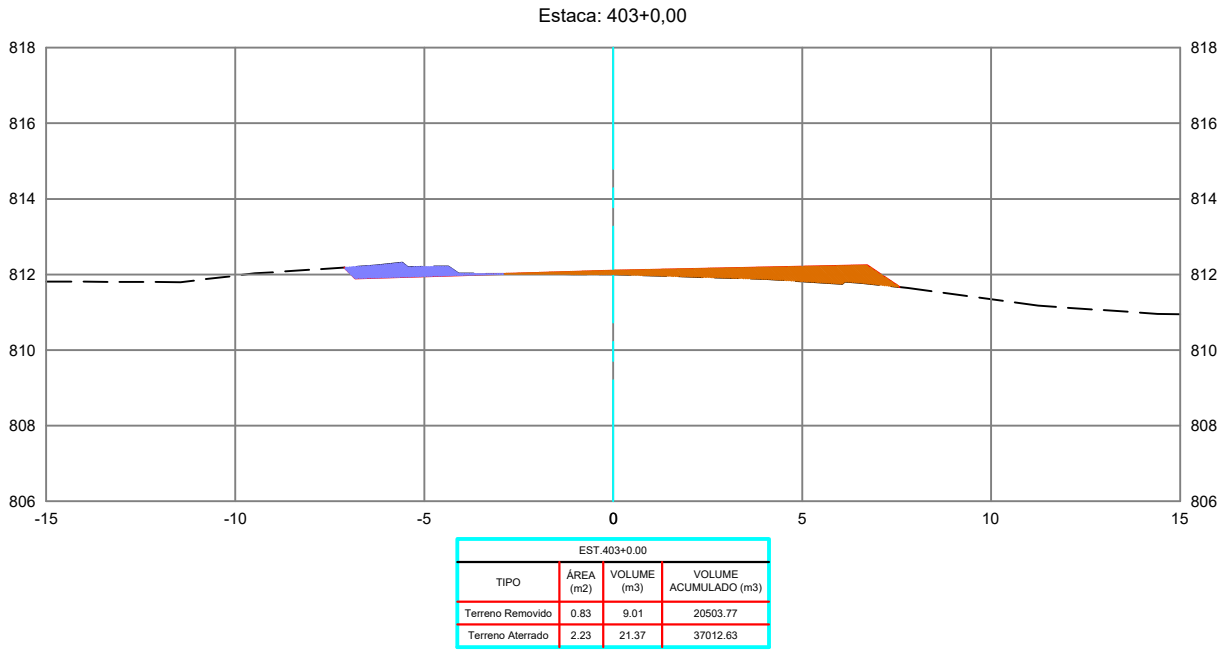

REVISÕES					
REV.	DATA	DESCRIÇÃO	EXECUÇÃO	VERIFICAÇÃO	APROV.
0	04/24	EMIÇÃO INICIAL	MSB	MHA	MHA

USCENDA:

ARTICULAÇÃO:

RESPONSÁVEIS TÉCNICOS:
OMAR CARDOSO ROSA FILHO - CREA nº 14.476/D-DF
PROJETISTAS:
OMAR CARDOSO ROSA FILHO
VERIFICAÇÃO:
DESENHISTAS:
ÉVERTON MESQUITA
APROVAÇÃO:



PREFEITURA DE
OUVIDOR
Cuidando da nossa gente.

Prefeitura de Ouvidor

LOCAL/MUNICÍPIO:
RODOVIA MUNICIPAL DO PARAÍSO / OUVIDOR-GO

TÍTULO:
PROJETO EXECUTIVO
PROJETO DE TERRAPLENAGEM
SEÇÕES TRANSVERSAIS
PER. UBANO DE OUVIDOR E REGIÃO DE PARAÍSO

ART:





REVISÃO:
0

DATA:
04/2024

FOLHA:
PT - 131

ESCALA:
1 : 200

DESENHO:
PT - 131 DE PT-224

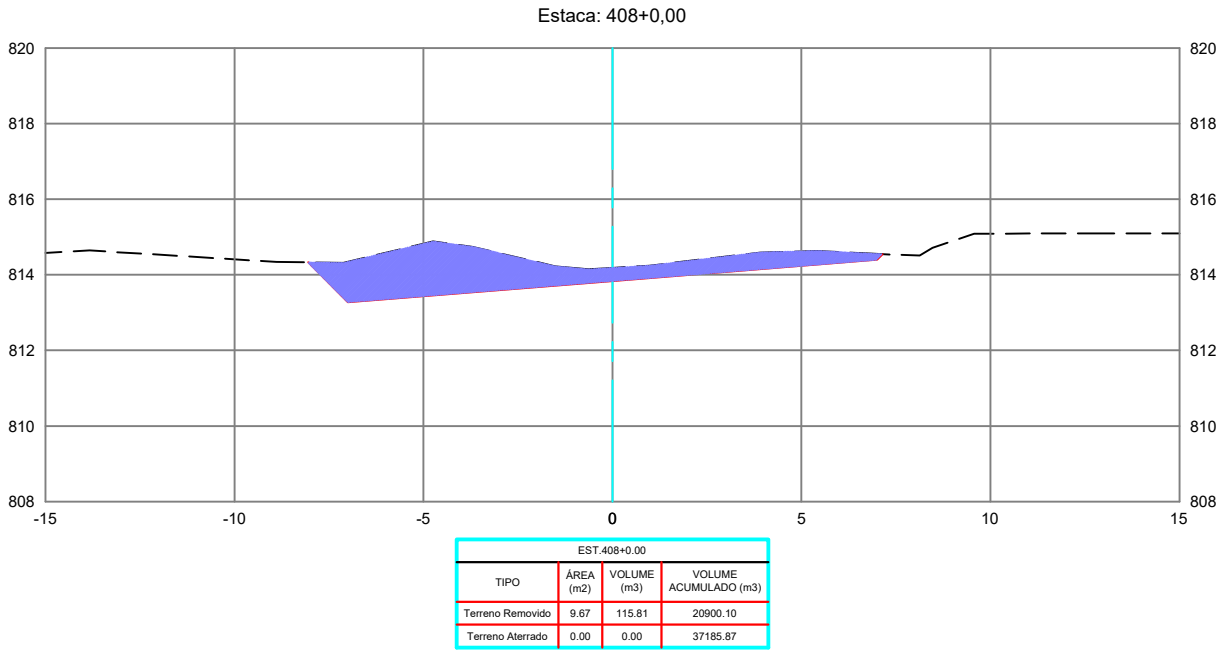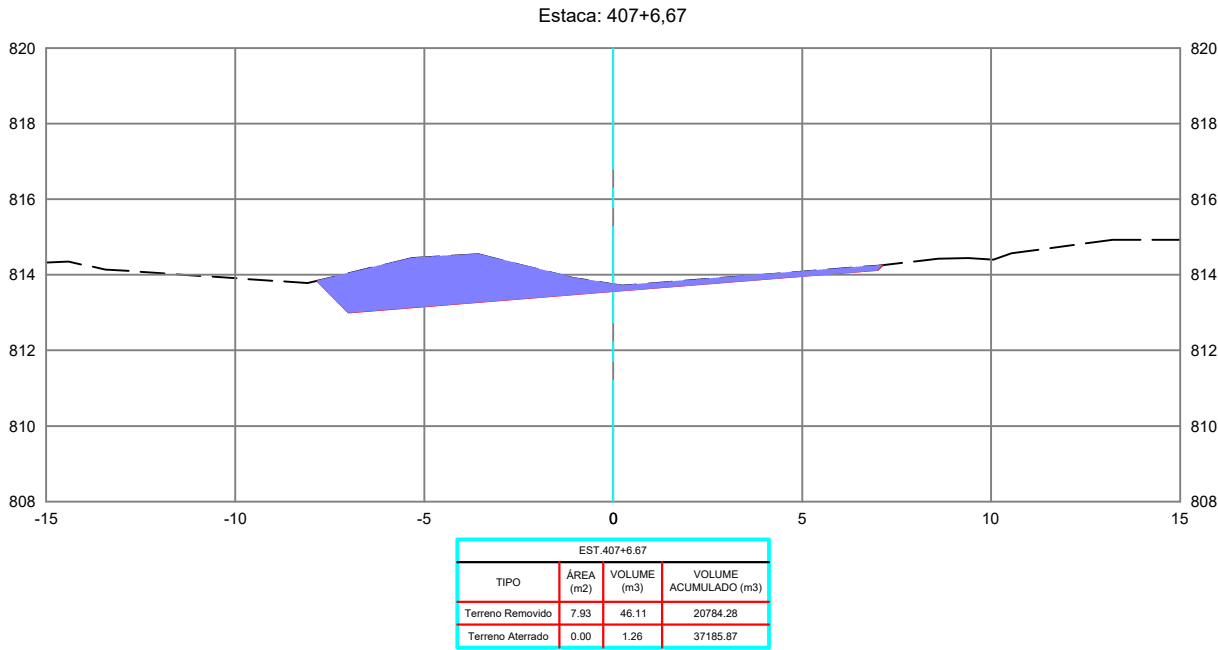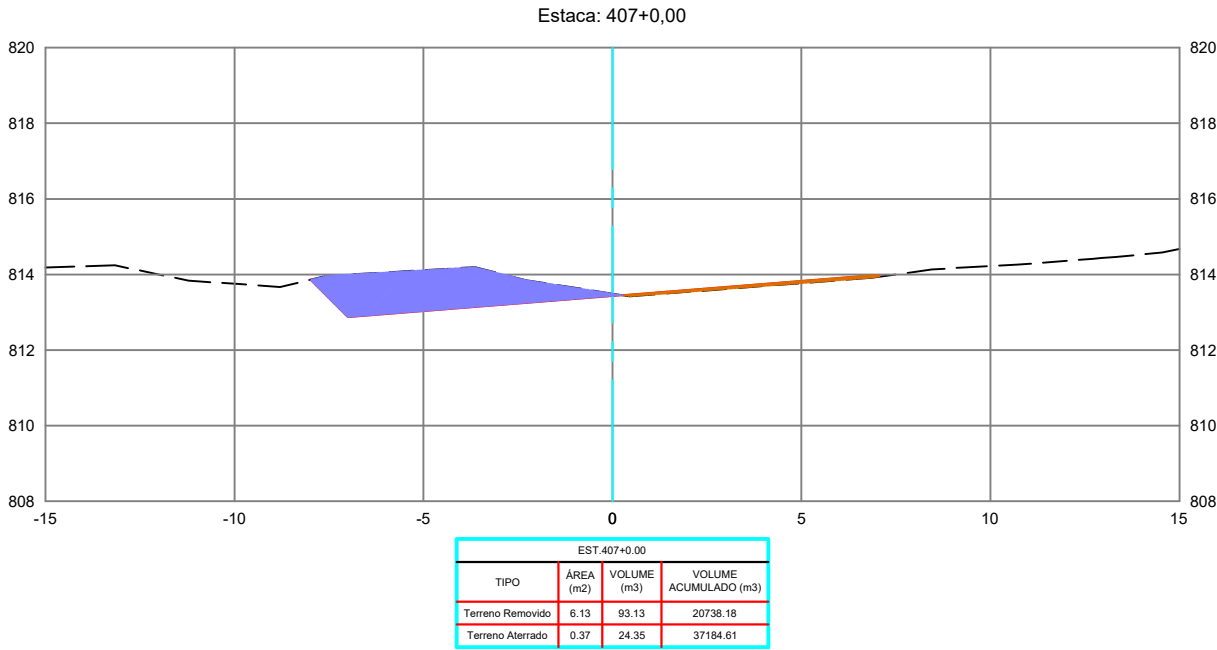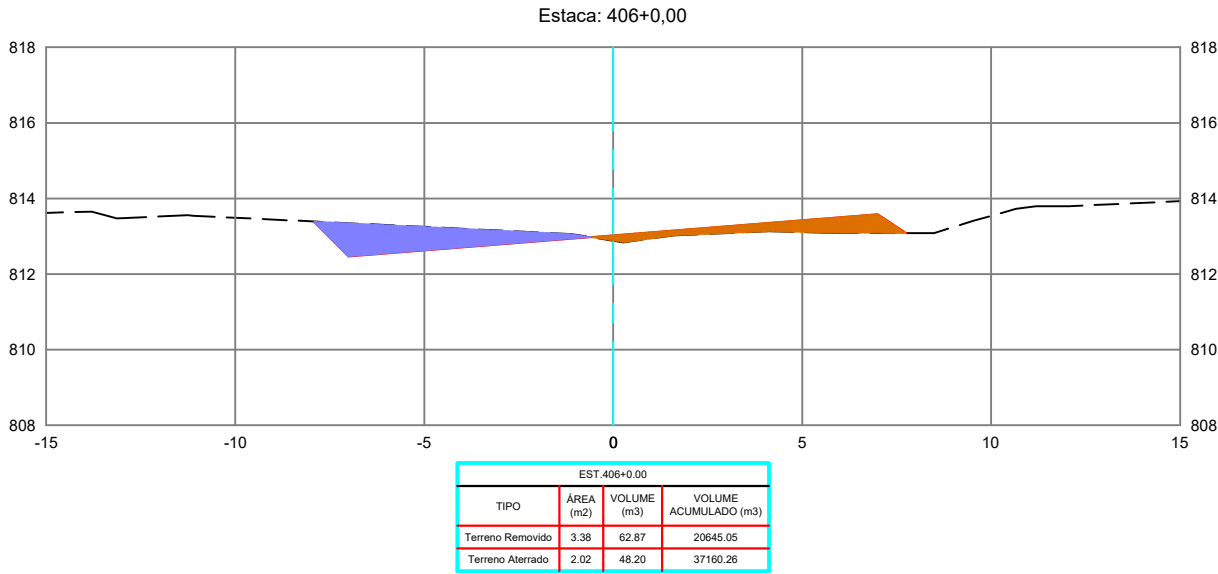

REVISÕES					
REV.	DATA	DESCRIÇÃO	EXECUÇÃO	VERIFICAÇÃO	APROV.
0	04/24	EMIÇÃO INICIAL	MSB	MHA	MHA

USCENDA:

ARTICULAÇÃO

RESPONSÁVEL(S) TÉCNICO(S):
OMAR CARDOSO ROSA FILHO - CREA nº 14.476/D-DF
PROJETISTAS:
OMAR CARDOSO ROSA FILHO
VERIFICAÇÃO:
DESENHISTAS:
ÉVERTON MESQUITA
APROVAÇÃO:



PREFEITURA DE
OUVIDOR
Cuidando da nossa gente.

Prefeitura de Ouvidor

LOCAL/MUNICÍPIO:
RODOVIA MUNICIPAL DO PARAÍSO / OUVIDOR-GO





TÍTULO:
PROJETO EXECUTIVO
PROJETO DE TERRAPLENAGEM
SEÇÕES TRANSVERSAIS
PER. UBANO DE OUVIDOR E REGIÃO DE PARAÍSO

ART:

REVISÃO: 0
DATA: 04/2024

FOLHA: PT - 132
ESCALA: 1 : 200

DESENHO: PT - 132 DE PT-224

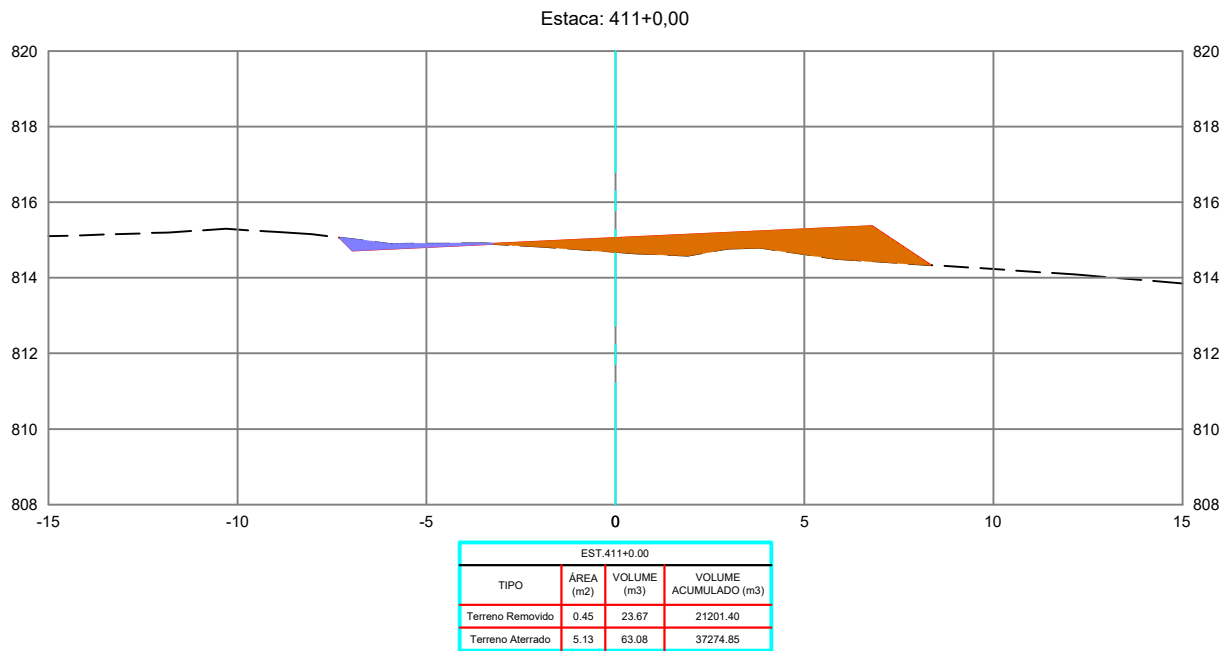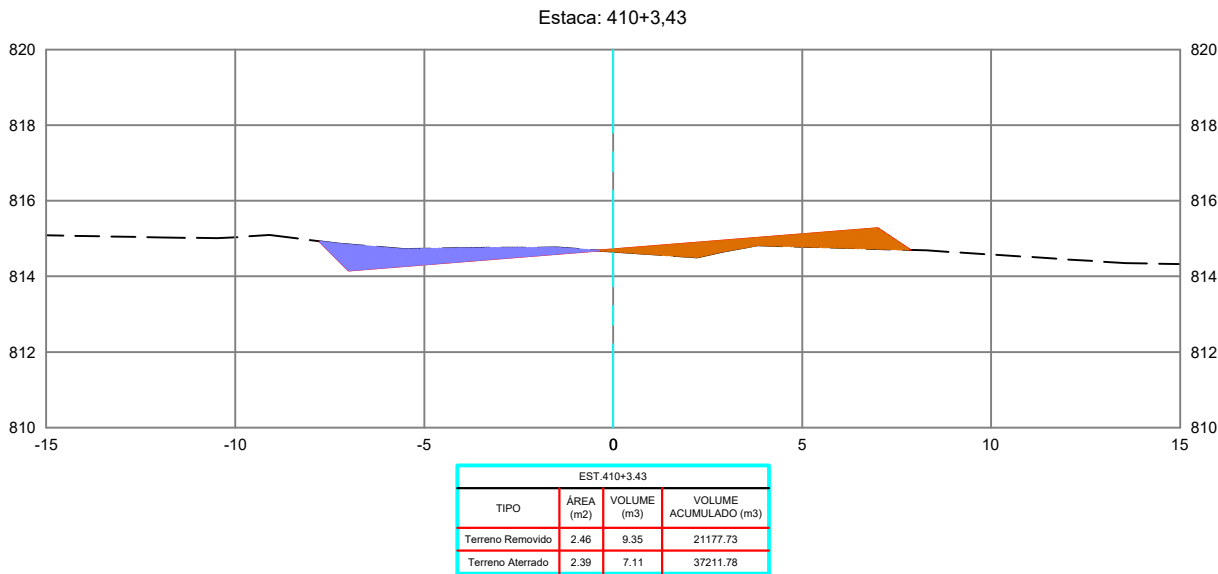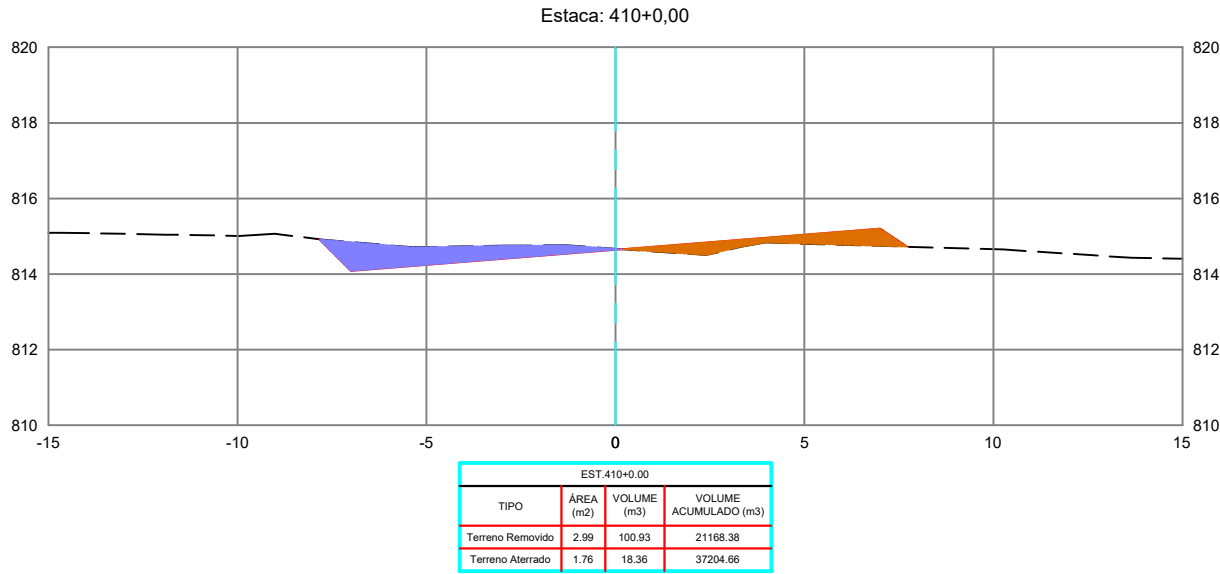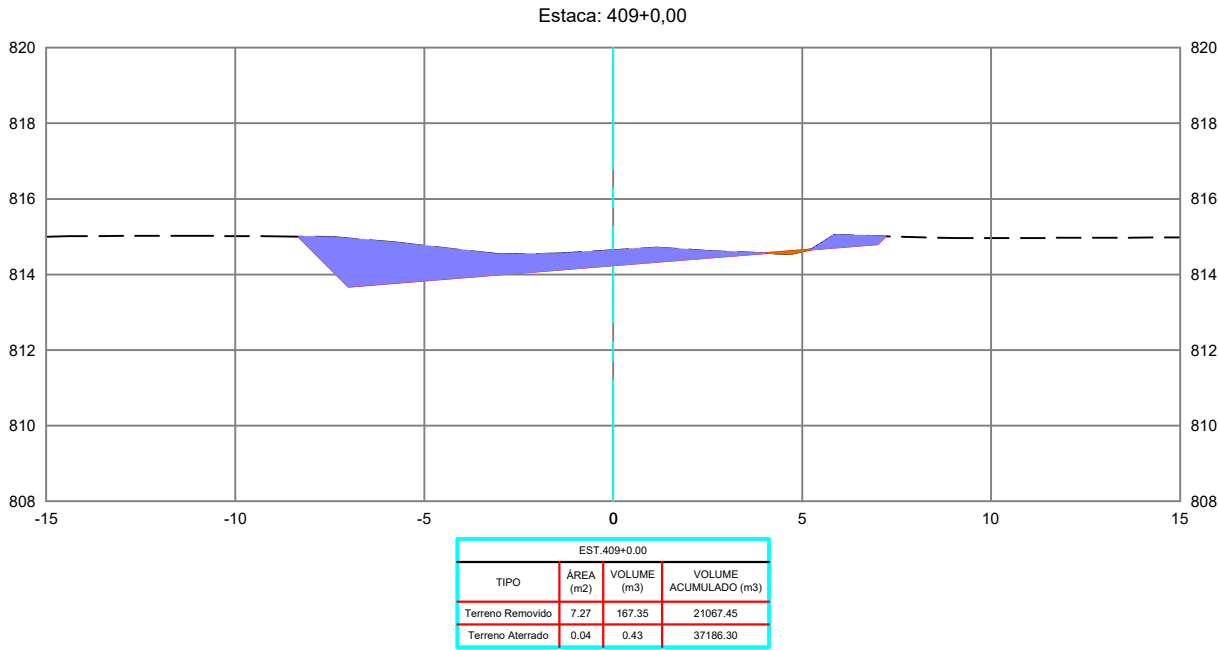

REVISÕES					
REV.	DATA	DESCRIÇÃO	EXECUÇÃO	VERIFICAÇÃO	APROV.
0	04/24	EMIÇÃO INICIAL	MSB	MHA	MHA

LEGENDA:

ARTICULAÇÃO

RESPONSÁVEL(S) TÉCNICO(S):
OMAR CARDOSO ROSA FILHO - CREA nº 14.476/D-DF
PROJETISTAS:
OMAR CARDOSO ROSA FILHO
VERIFICAÇÃO:
DESENHISTAS:
ÉVERTON MESQUITA
APROVAÇÃO:



PREFEITURA DE
OUVIDOR
Cuidando da nossa gente.

Prefeitura de Ouvidor

LOCAL/MUNICÍPIO:
RODOVIA MUNICIPAL DO PARAÍSO / OUVIDOR-GO





TÍTULO:
PROJETO EXECUTIVO
PROJETO DE TERRAPLENAGEM
SEÇÕES TRANSVERSAIS
PER. UBANO DE OUVIDOR E REGIÃO DE PARAÍSO

ART:

REVISÃO: 0
DATA: 04/2024

FOLHA: PT - 133
ESCALA: 1 : 200

DESENHO:
PT - 133 DE PT-224

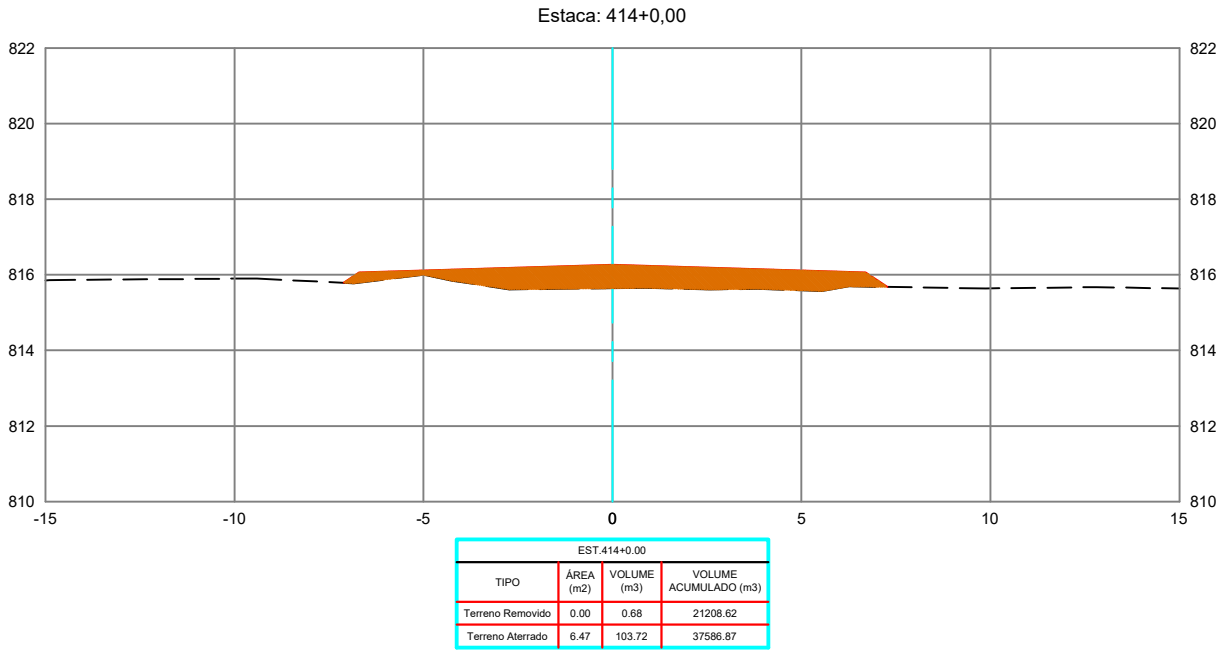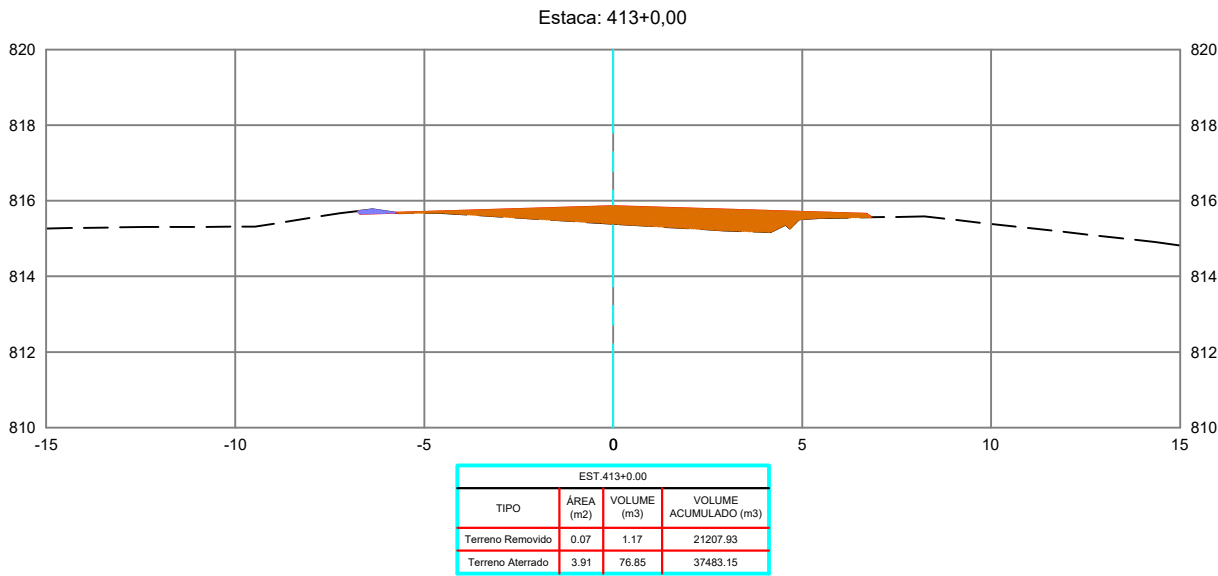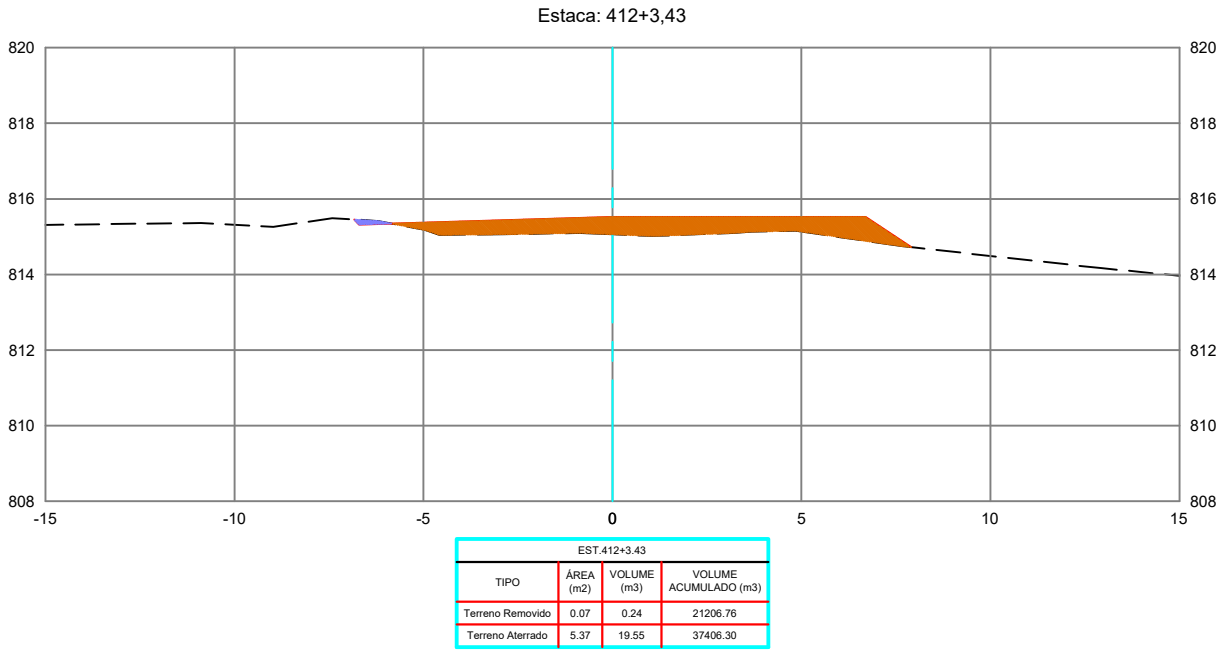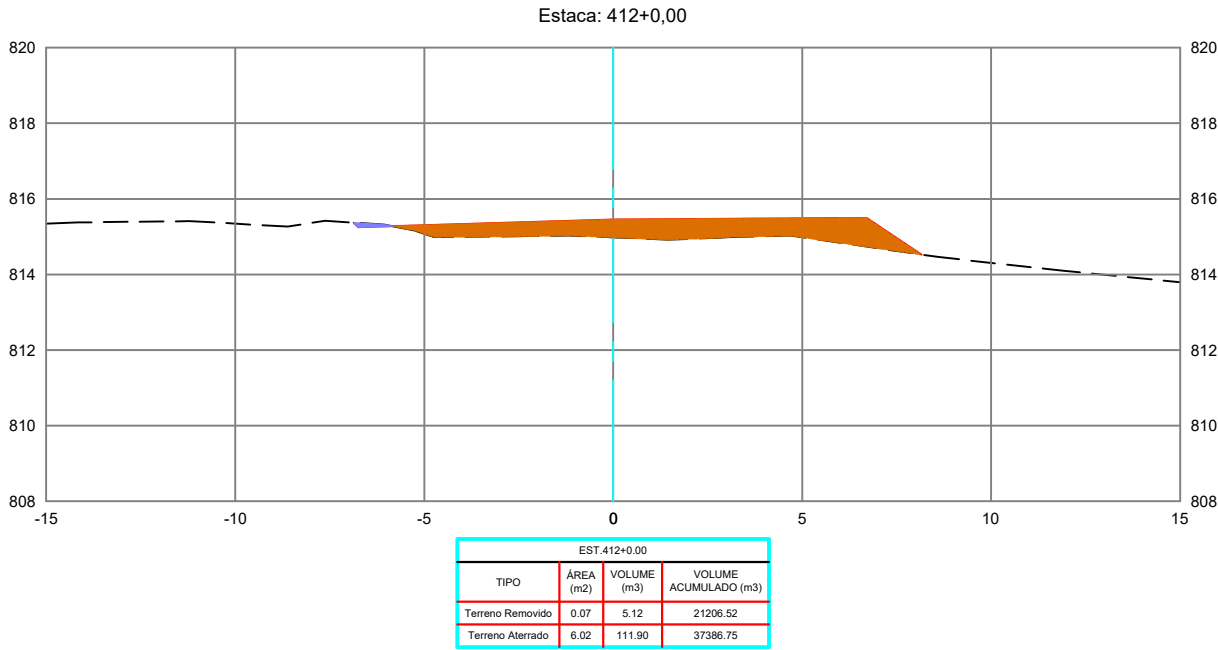

REVISÕES					
REV.	DATA	DESCRIÇÃO	EXECUÇÃO	VERIFICAÇÃO	APROV.
0	04/24	EMIÇÃO INICIAL	MSB	MHA	MHA

LEGENDA:

ARTICULAÇÃO

RESPONSÁVEIS TÉCNICOS:
OMAR CARDOSO ROSA FILHO - CREA nº 14.476/D-DF
PROJETISTAS:
OMAR CARDOSO ROSA FILHO
VERIFICAÇÃO:
DESENHISTAS:
ÉVERTON MESQUITA
APROVAÇÃO:



PREFEITURA DE
OUVIDOR
Cuidando da nossa gente.

Prefeitura de Ouvidor

LOCAL/MUNICÍPIO:
RODOVIA MUNICIPAL DO PARAÍSO / OUVIDOR-GO

TÍTULO:
PROJETO EXECUTIVO
PROJETO DE TERRAPLENAGEM
SEÇÕES TRANSVERSAIS
PER. UBANO DE OUVIDOR E REGIÃO DE PARAÍSO

ART:




REVISÃO:
0

DATA:
04/2024

FOLHA:
PT - 134

ESCALA:
1 : 200

DESENHO:
PT - 134 DE PT-224

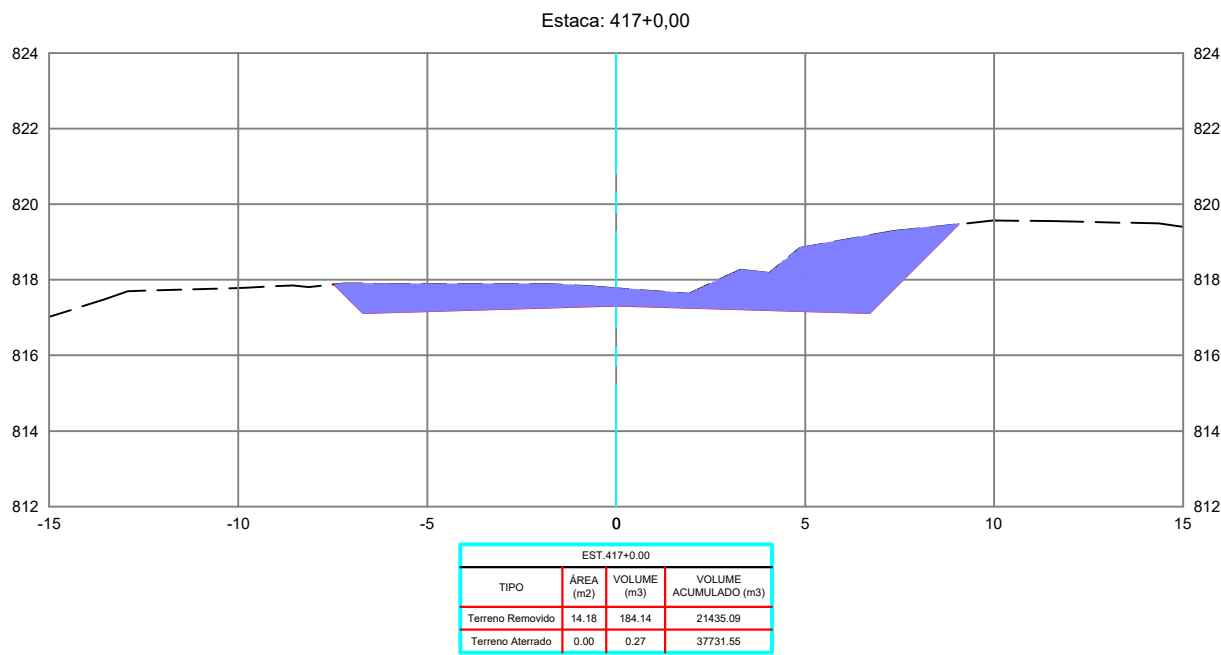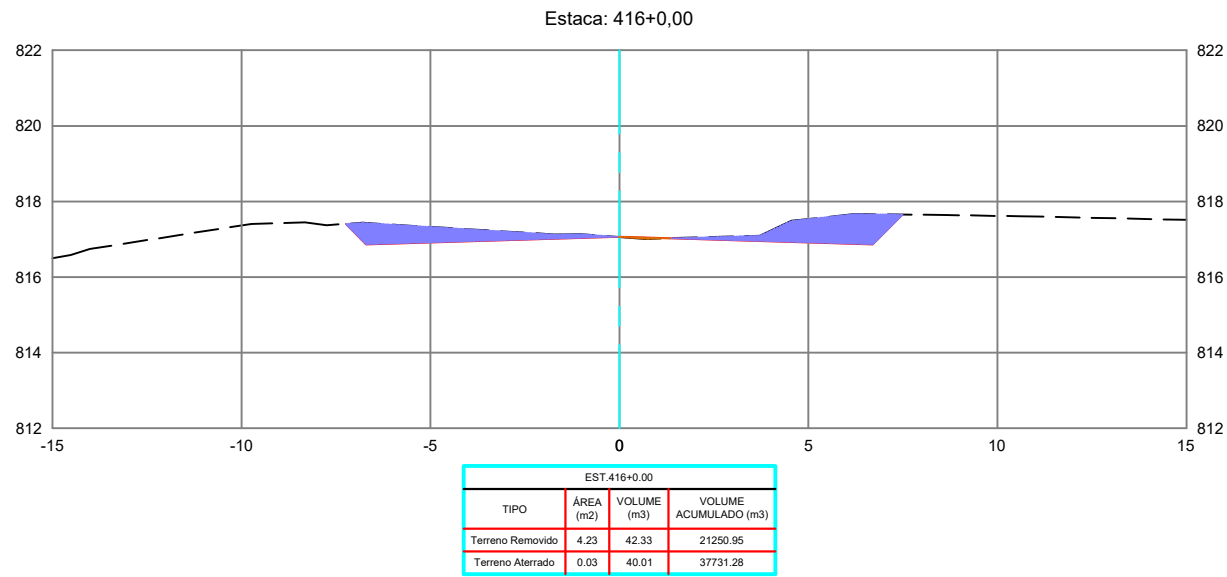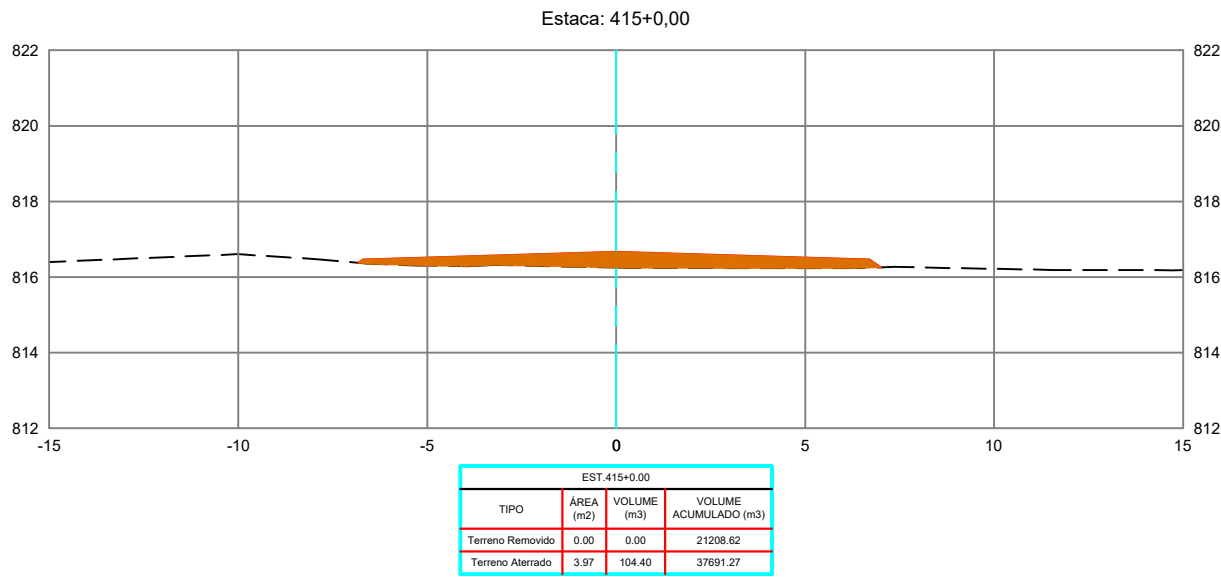

REVISÕES					
REV.	DATA	DESCRIÇÃO	EXECUÇÃO	VERIFICAÇÃO	APROV.
0	04/24	EMIÇÃO INICIAL	MSB	MHA	MHA

USCENDA:

ARTICULAÇÃO:

RESPONSÁVEL(S) TÉCNICO(S):
OMAR CARDOSO ROSA FILHO - CREA nº 14.476/D-DF
PROJETISTAS:
OMAR CARDOSO ROSA FILHO
VERIFICAÇÃO:
DESENHISTAS:
EWERTON MESQUITA
APROVAÇÃO:



Prefeitura de Ouvidor

LOCAL/MUNICÍPIO:
RODOVIA MUNICIPAL DO PARAÍSO / OUVIDOR-GO

TÍTULO:
PROJETO EXECUTIVO
PROJETO DE TERRAPLENAGEM
SEÇÕES TRANSVERSAIS
PER. UBANO DE OUVIDOR E REGIÃO DE PARAÍSO

ART:



REVISÃO:
0

DATA:
04/2024

FOLHA:
PT - 135

ESCALA:
1 : 200

DESENHO:
PT - 135 DE PT-224

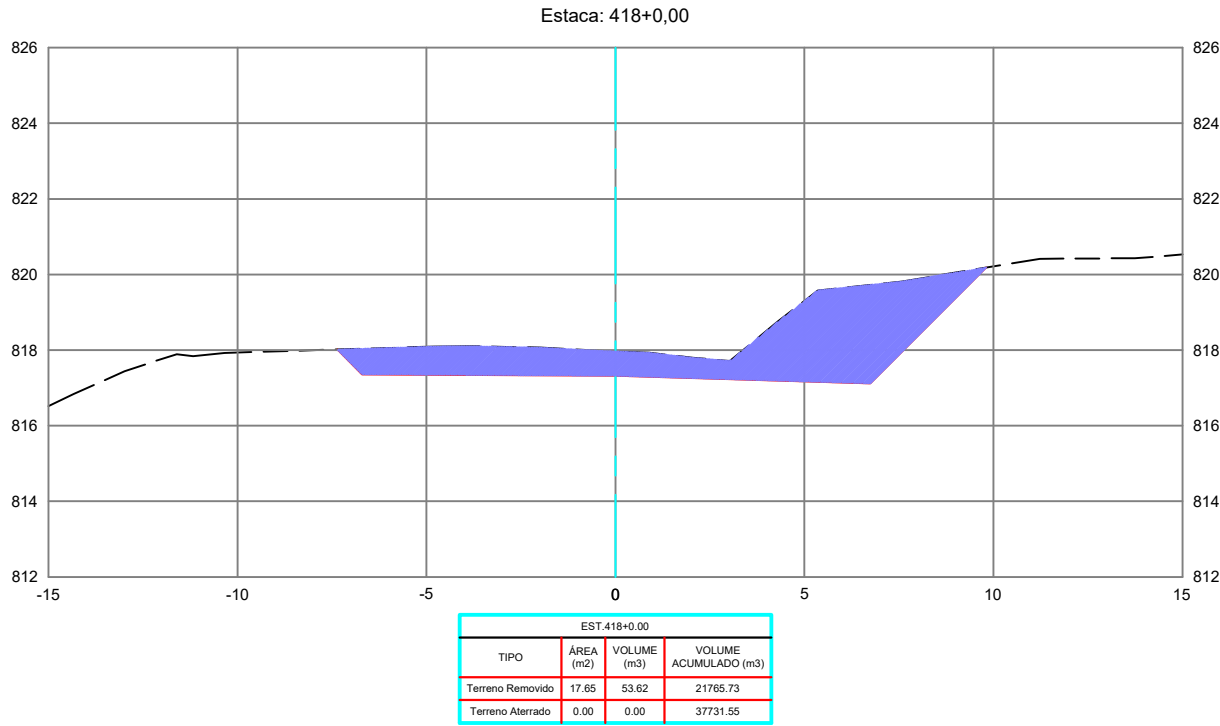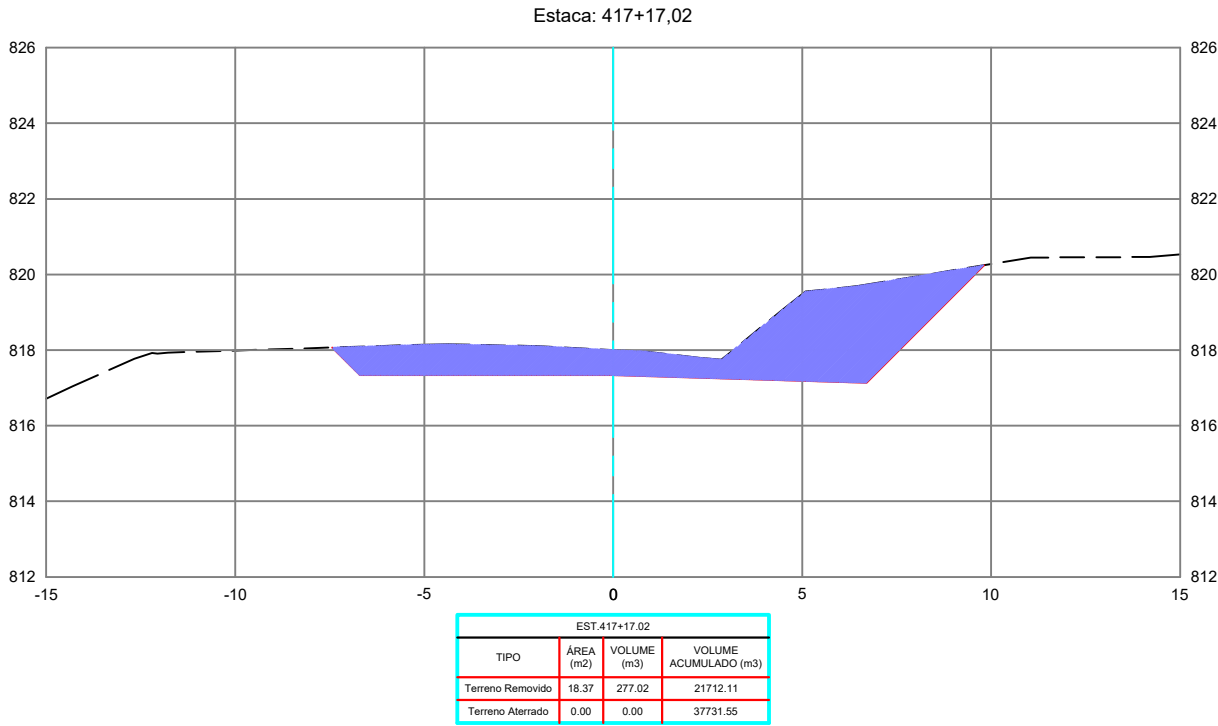

REVISÕES					
REV.	DATA	DESCRIÇÃO	EXECUÇÃO	VERIFICAÇÃO	APROV.
0	04/24	EMIÇÃO INICIAL	MSB	MHA	MHA

LEGENDA:

ARTICULAÇÃO

RESPONSÁVEIS TÉCNICOS:

OMAR CARDOSO ROSA FILHO – CREA nº 14.476/D-DF

PROJETISTAS:

OMAR CARDOSO ROSA FILHO

VERIFICAÇÃO:

DESENHISTAS:

ÉVERTON MESQUITA

APROVAÇÃO:



PREFEITURA DE
OUVIDOR
Cuidando da nossa gente.

Prefeitura de Ouvidor

LOCAL/MUNICÍPIO:
RODOVIA MUNICIPAL DO PARAÍSO / OUVIDOR-GO

TÍTULO:
PROJETO EXECUTIVO
PROJETO DE TERRAPLENAGEM
SEÇÕES TRANSVERSAIS
PER. UBANO DE OUVIDOR E REGIÃO DE PARAÍSO

ART:


REVISÃO:
0

DATA:
04/2024


FOLHA:
PT - 136

ESCALA:
1 : 200

DESENHO:
PT - 136 DE PT-224

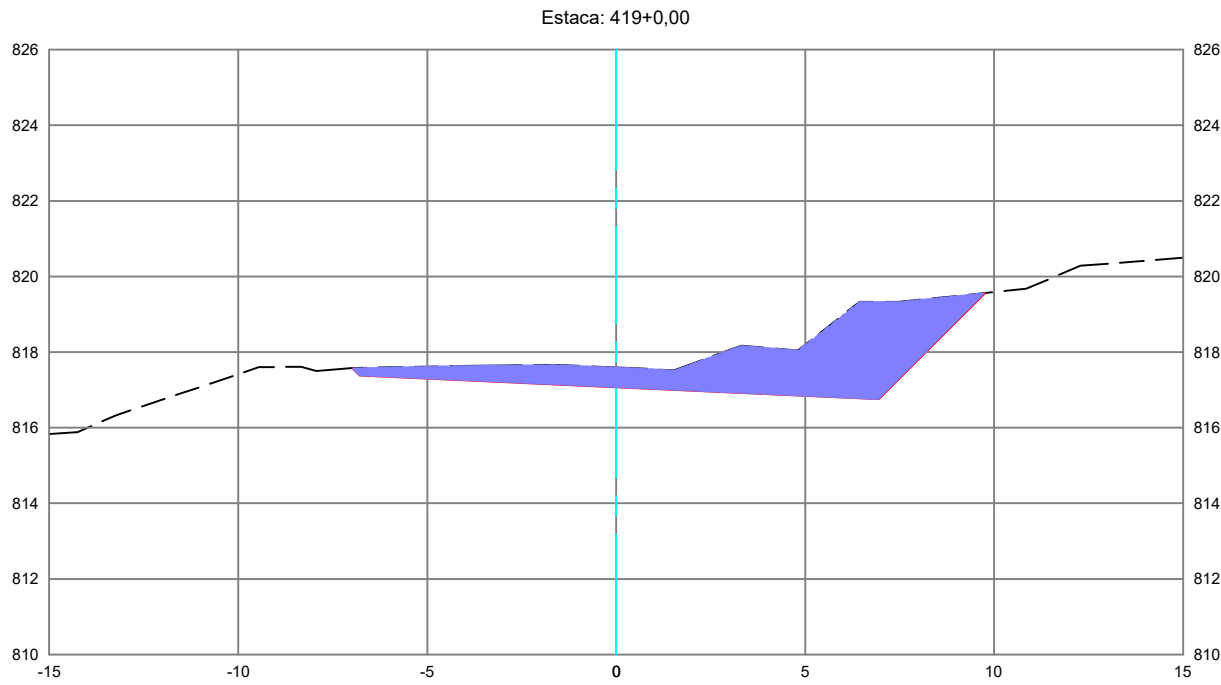

EST. 419+0,00			
TIPO	ÁREA (m2)	VOLUME (m3)	VOLUME ACUMULADO (m3)
Terreno Removido	14.84	323.35	22089.08
Terreno Aterrado	0.00	0.00	37731.55

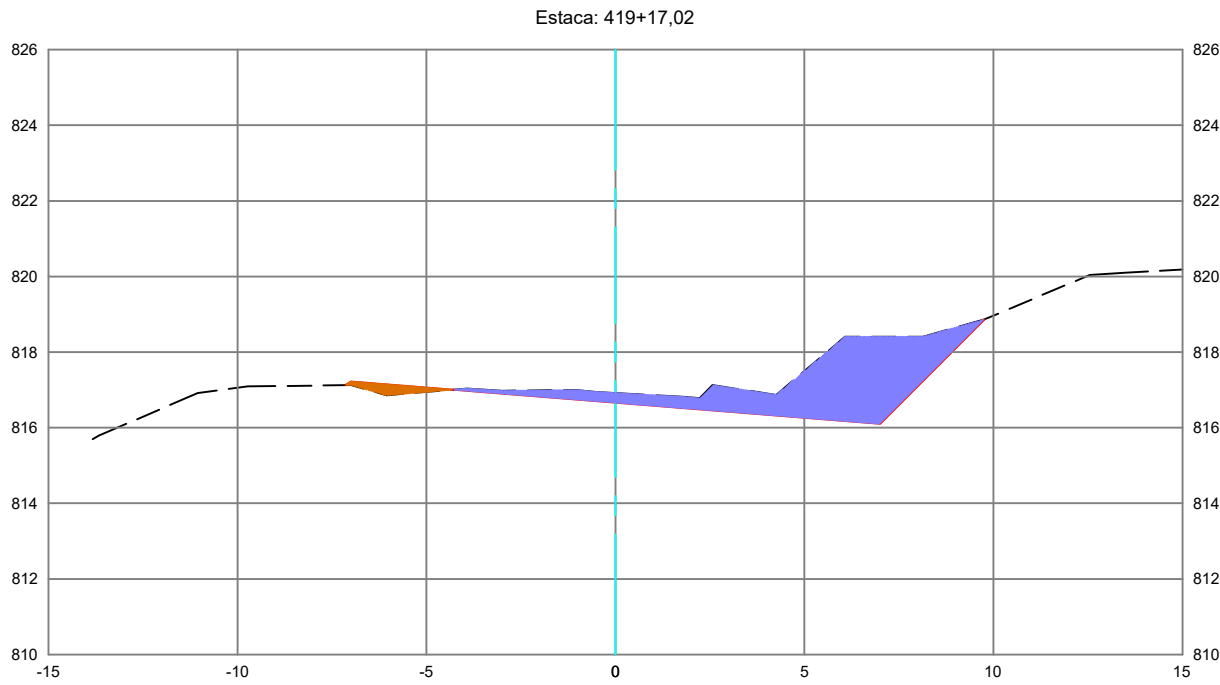

EST. 419+17,02			
TIPO	ÁREA (m2)	VOLUME (m3)	VOLUME ACUMULADO (m3)
Terreno Removido	10.01	208.27	22297.35
Terreno Aterrado	0.44	3.83	37735.38

REVISÕES					
REV.	DATA	DESCRIÇÃO	EXECUÇÃO	VERIFICAÇÃO	APROV.
0	04/24	EMIÇÃO INICIAL	MSB	MHA	MHA

LEGENDA:


ARTICULAÇÃO

RESPONSÁVEL(S) TÉCNICO(S):
OMAR CARDOSO ROSA FILHO - CREA nº 14.476/D-DF
PROJETISTAS:
OMAR CARDOSO ROSA FILHO
VERIFICAÇÃO:
DESENHISTAS:
ÉVERTON MESQUITA
APROVAÇÃO:




Prefeitura de Ouvidor

LOCAL/MUNICÍPIO:	RODOVIA MUNICIPAL DO PARAÍSO / OUVIDOR-GO	ART:
TÍTULO:	PROJETO EXECUTIVO PROJETO DE TERRAPLENAGEM SEÇÕES TRANSVERSAIS PER. UBANO DE OUVIDOR E REGIÃO DE PARAÍSO	REVISÃO: 0 DATA: 04/2024 FOLHA: PT - 137 ESCALA: 1 : 200 DESENHO: PT - 137 DE PT-224

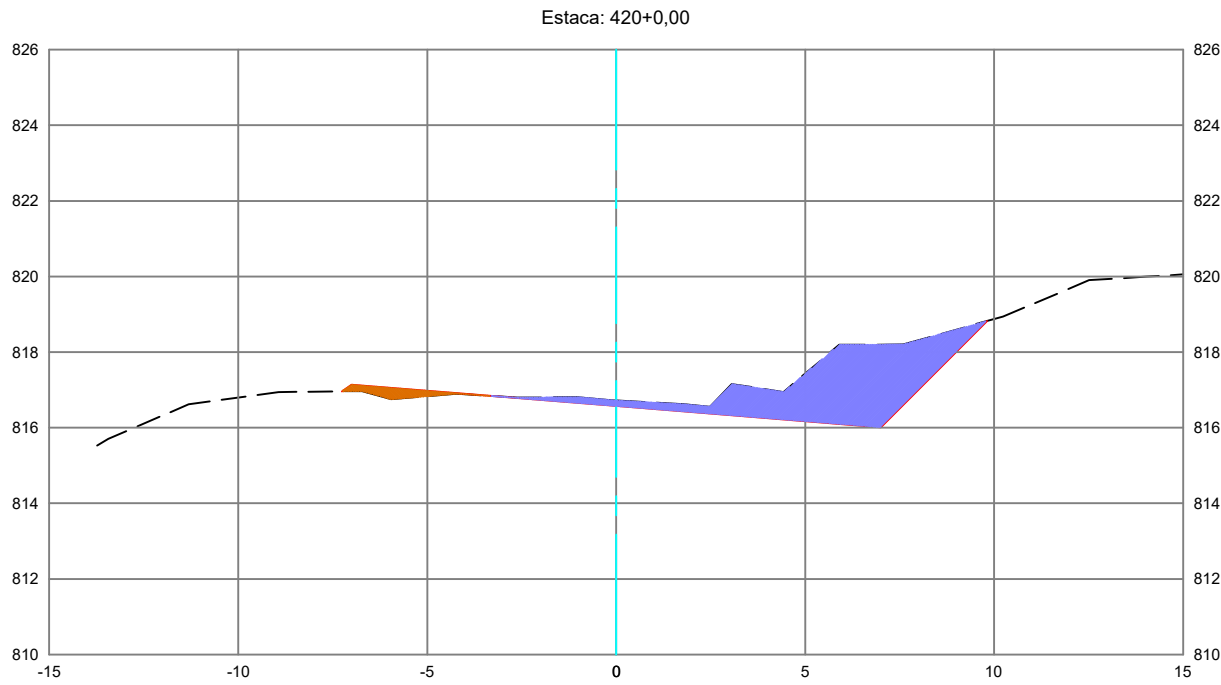

EST. 420+0,00			
TIPO	ÁREA (m2)	VOLUME (m3)	VOLUME ACUMULADO (m3)
Terreno Removido	9.38	28.87	22326.22
Terreno Aterrado	0.51	1.42	37736.80

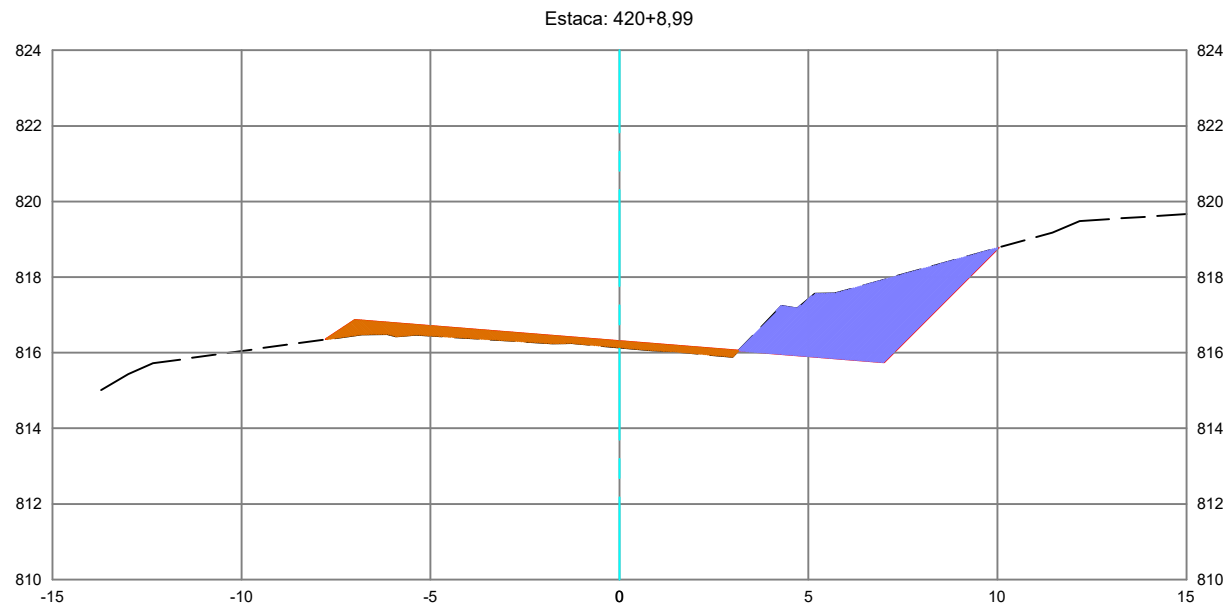

EST. 420+8,99			
TIPO	ÁREA (m2)	VOLUME (m3)	VOLUME ACUMULADO (m3)
Terreno Removido	8.68	78.99	22405.20
Terreno Aterrado	2.33	12.96	37749.76

REVISÕES					
REV.	DATA	DESCRIÇÃO	EXECUÇÃO	VERIFICAÇÃO	APROV.
0	04/24	EMIÇÃO INICIAL	MSB	MHA	MHA

LEGENDA:



ARTICULAÇÃO

RESPONSÁVEL(S) TÉCNICO(S):
OMAR CARDOSO ROSA FILHO - CREA nº 14.476/D-DF
PROJETISTAS:
OMAR CARDOSO ROSA FILHO
VERIFICAÇÃO:
DESENHISTAS:
ÉVERTON MESQUITA
APROVAÇÃO:



Prefeitura de Ouvidor

LOCAL/MUNICÍPIO:	RODOVIA MUNICIPAL DO PARAÍSO / OUVIDOR-GO	ART:
TÍTULO:	PROJETO EXECUTIVO PROJETO DE TERRAPLENAGEM SEÇÕES TRANSVERSAIS PER. UBANO DE OUVIDOR E REGIÃO DE PARAÍSO	REVISÃO: 0 DATA: 04/2024 FOLHA: PT - 138 ESCALA: 1 : 200 DESENHO: PT - 138 DE PT-224

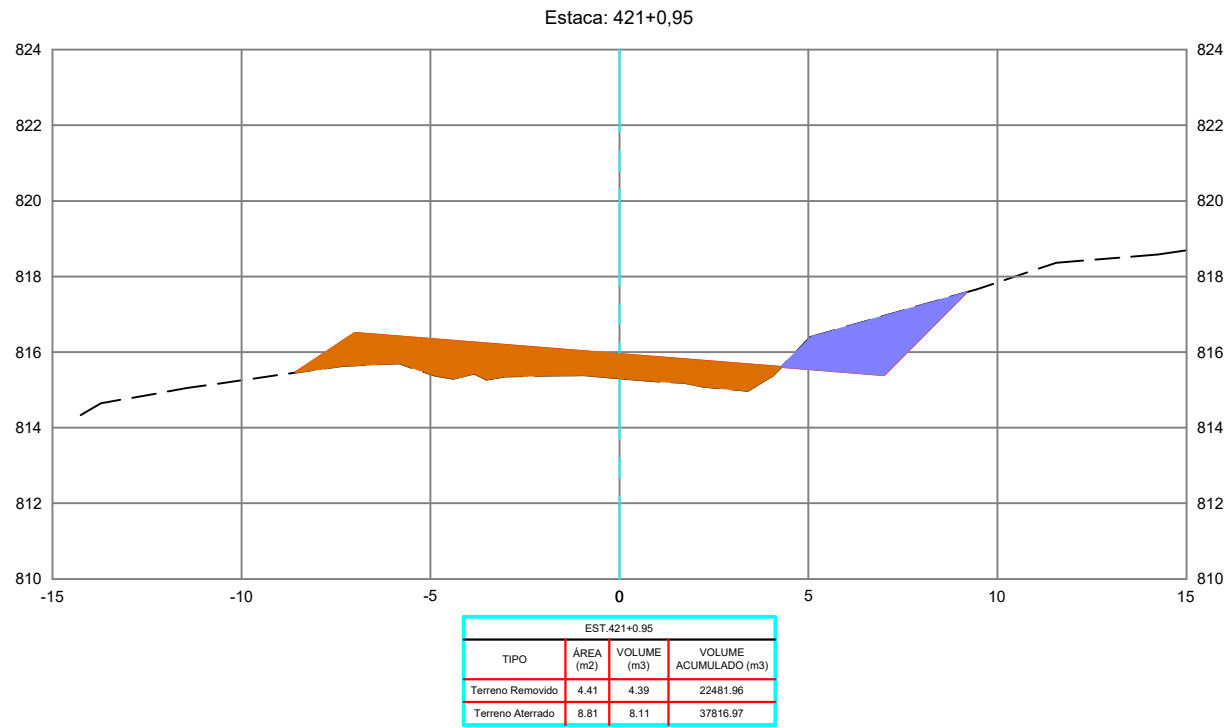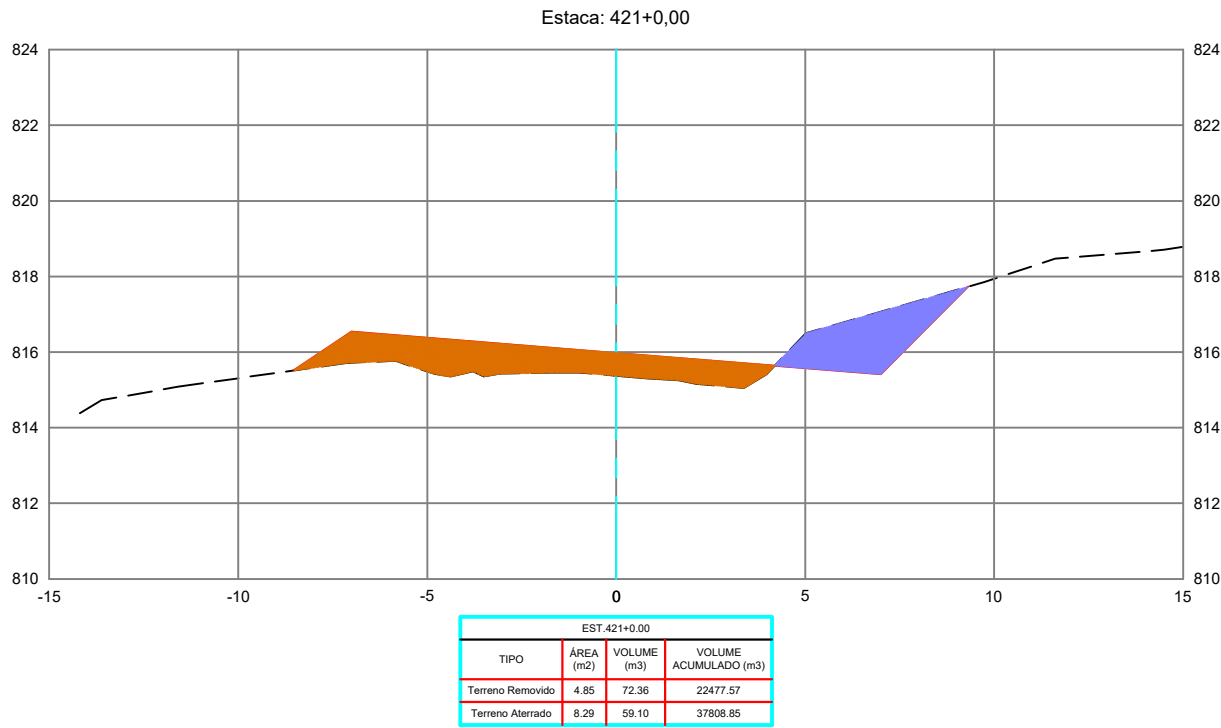

REVISÕES					
REV.	DATA	DESCRIÇÃO	EXECUÇÃO	VERIFICAÇÃO	APROV.
0	04/24	EMIÇÃO INICIAL	MSB	MHA	MHA

LEGENDA:



ARTICULAÇÃO

RESPONSÁVEL(S) TÉCNICO(S):
OMAR CARDOSO ROSA FILHO - CREA nº 14.476/D-DF
PROJETISTAS:
OMAR CARDOSO ROSA FILHO
VERIFICAÇÃO:
DESENHISTAS:
ÉVERTON MESQUITA
APROVAÇÃO:



Prefeitura de Ouvidor

LOCAL/MUNICÍPIO: RODOVIA MUNICIPAL DO PARAÍSO / OUVIDOR-GO		ART:	
TÍTULO: PROJETO EXECUTIVO PROJETO DE TERRAPLENAGEM SEÇÕES TRANSVERSAIS PER. UBANO DE OUVIDOR E REGIÃO DE PARAÍSO		REVISÃO: 0	DATA: 04/2024
		FOLHA: PT - 139	ESCALA: 1 : 200
		DESENHO: PT - 139 DE PT-224	

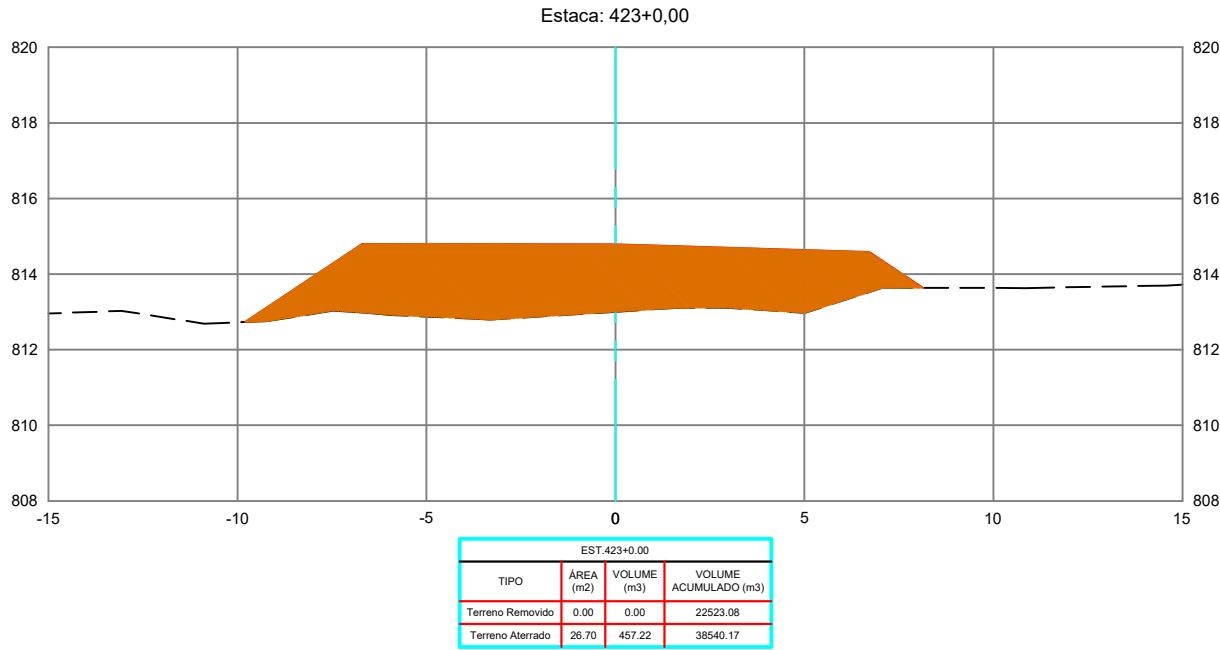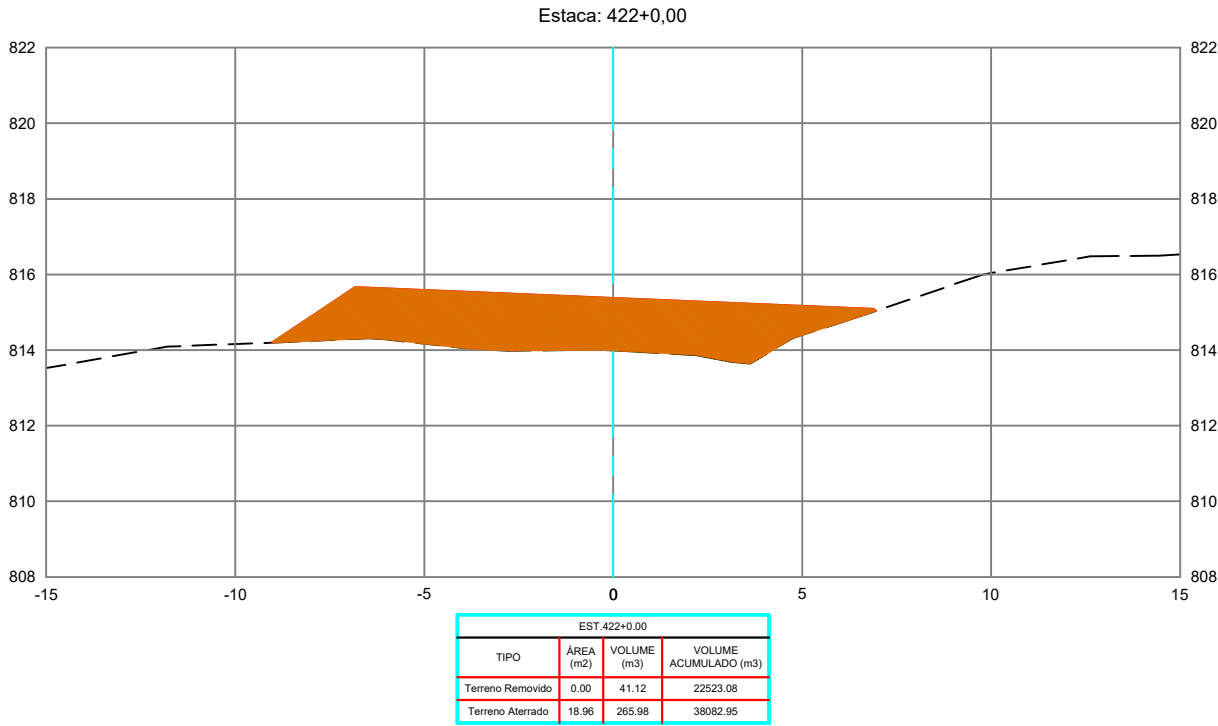

REVISÕES					
REV.	DATA	DESCRIÇÃO	EXECUÇÃO	VERIFICAÇÃO	APROV.
0	04/24	EMIÇÃO INICIAL	MSB	MHA	MHA

LEGENDA:

ARTICULAÇÃO

RESPONSÁVEL(S) TÉCNICO(S):
OMAR CARDOSO ROSA FILHO - CREA nº 14.476/D-DF
PROJETISTAS:
OMAR CARDOSO ROSA FILHO
VERIFICAÇÃO:
DESENHISTAS:
ÉVERTON MESQUITA
APROVAÇÃO:



Prefeitura de Ouvidor

LOCAL/MUNICÍPIO:
RODOVIA MUNICIPAL DO PARAÍSO / OUVIDOR-GO

TÍTULO:
PROJETO EXECUTIVO
PROJETO DE TERRAPLENAGEM
SEÇÕES TRANSVERSAIS
PER. UBANO DE OUVIDOR E REGIÃO DE PARAÍSO

ART:



REVISÃO:
0

DATA:
04/2024



FOLHA:
PT - 140

ESCALA:
1 : 200

DESENHO:
PT - 140 DE PT-224

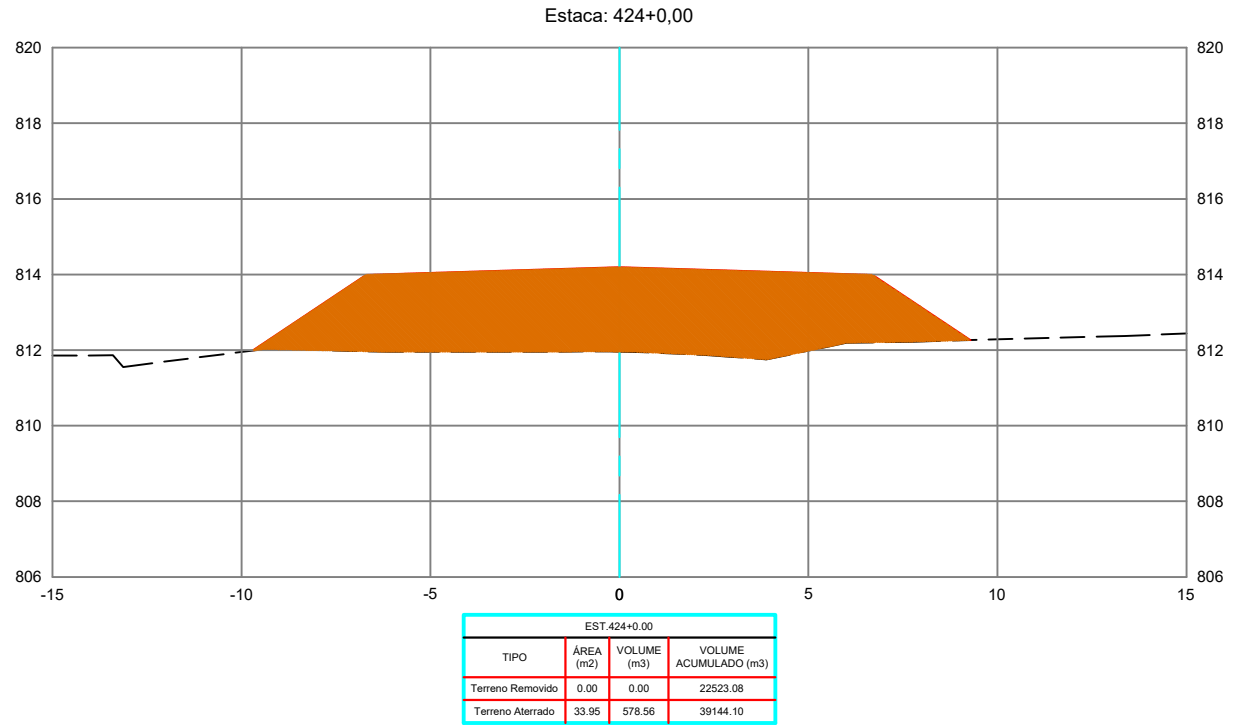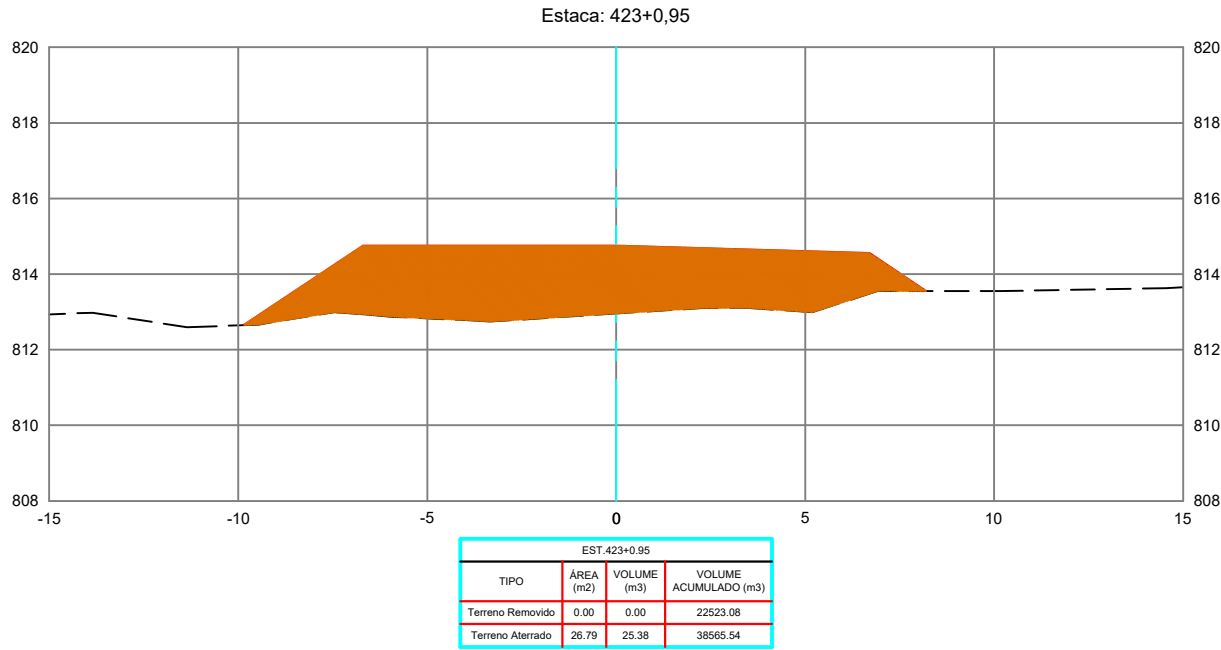

REVISÕES						LICENÇA:	ARTICULAÇÃO	RESPONSÁVEL(S) TÉCNICO(S): OMAR CARDOSO ROSA FILHO - CREA nº 14.476/D-DF		 PREFEITURA DE OUVIDOR <i>Cuidando da nossa gente.</i> Prefeitura de Ouvidor		
REV.	DATA	DESCRIÇÃO	EXECUÇÃO	VERIFICAÇÃO	APROV.						LOCAL/MUNICÍPIO:	ART:
0	04/24	EMIÇÃO INICIAL	MSB	MHA	MHA						RODOVIA MUNICIPAL DO PARAÍSO / OUVIDOR-GO	
											TÍTULO:	REVISÃO: 0 DATA: 04/2024
												FOLHA: PT - 141 ESCALA: 1 : 200
												DESENHO: PT - 141 DE PT-224

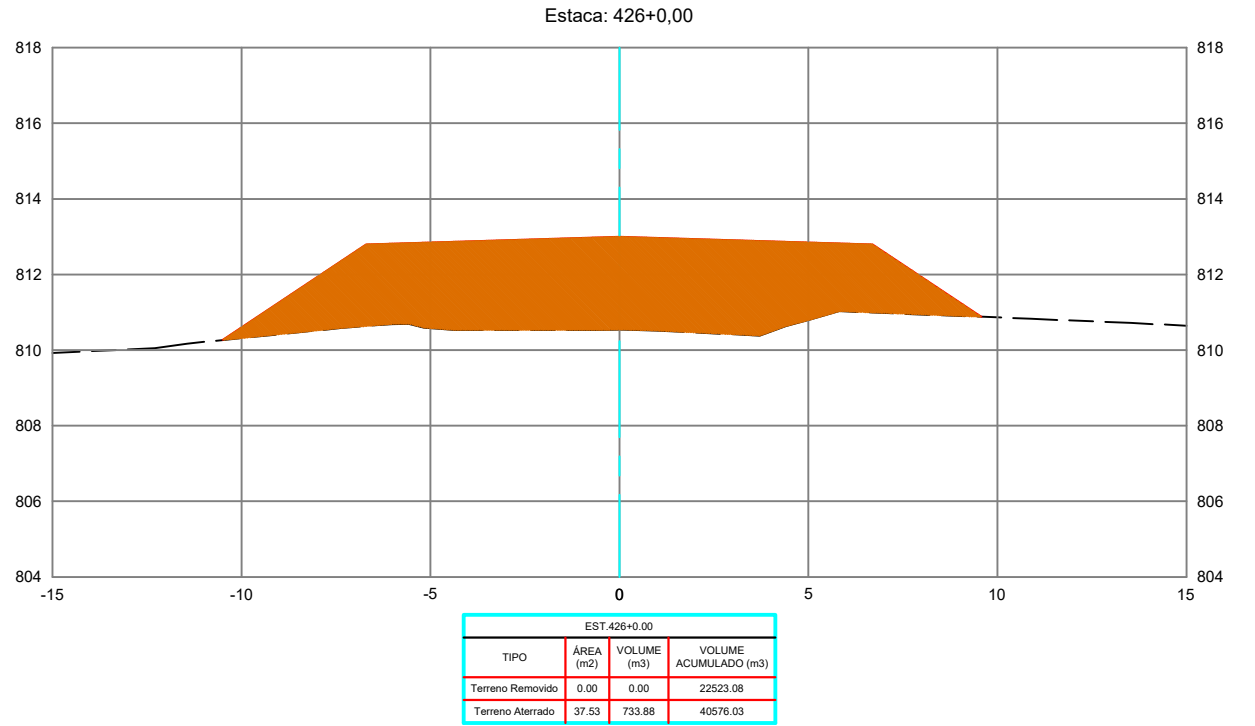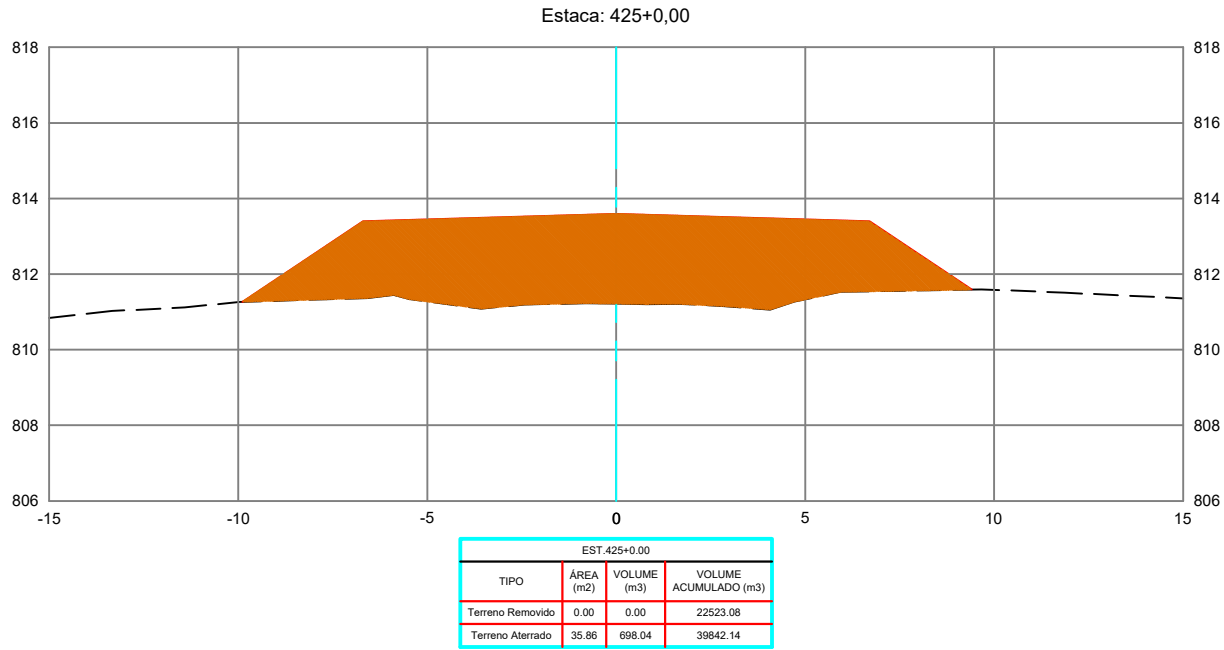

REVISÕES					
REV.	DATA	DESCRIÇÃO	EXECUÇÃO	VERIFICAÇÃO	APROV.
0	04/24	EMIÇÃO INICIAL	MSB	MHA	MHA

LEGENDA:

ARTICULAÇÃO

RESPONSÁVEL(S) TÉCNICO(S):
OMAR CARDOSO ROSA FILHO - CREA nº 14.476/D-DF
PROJETISTAS:
OMAR CARDOSO ROSA FILHO
VERIFICAÇÃO:
DESENHISTAS:
ÉVERTON MESQUITA
APROVAÇÃO:



Prefeitura de Ouvidor



LOCAL/MUNICÍPIO:
RODOVIA MUNICIPAL DO PARAÍSO / OUVIDOR-GO

TÍTULO:
PROJETO EXECUTIVO
PROJETO DE TERRAPLENAGEM
SEÇÕES TRANSVERSAIS
PER. UBANO DE OUVIDOR E REGIÃO DE PARAÍSO

ART:
REVISÃO:
0
DATA:
04/2024

FOLHA:
PT - 142
ESCALA:
1 : 200

DESENHO:
PT - 142 DE PT-224

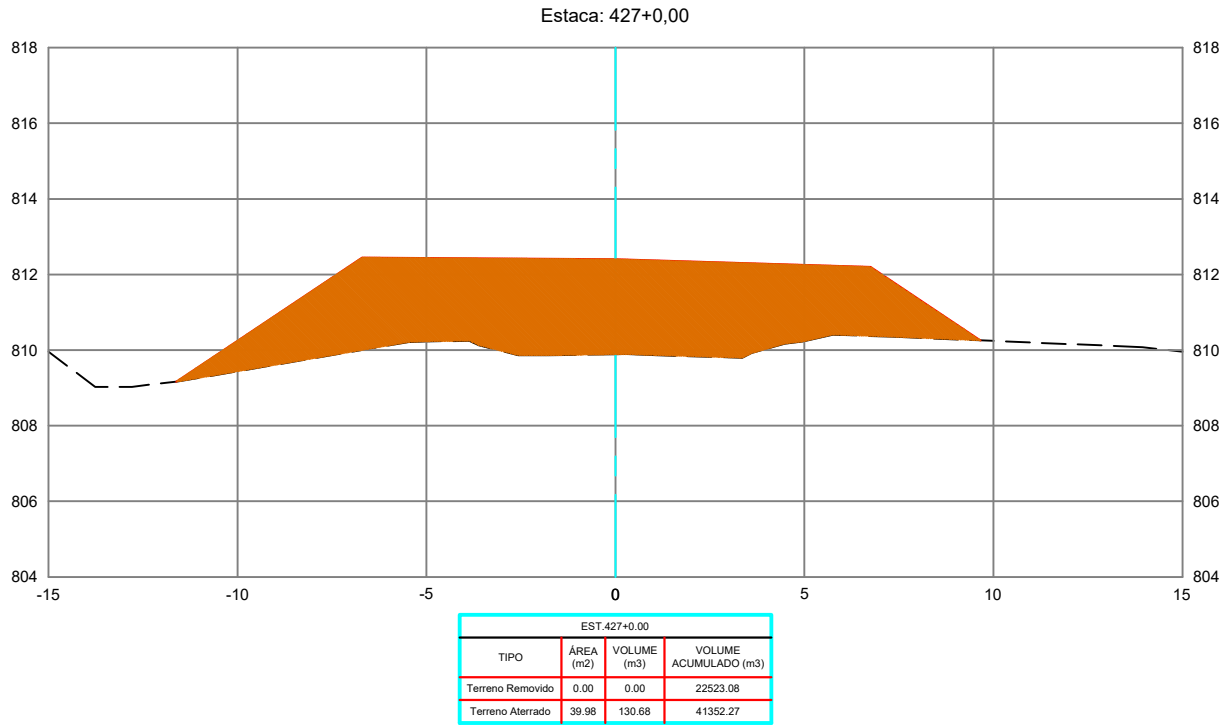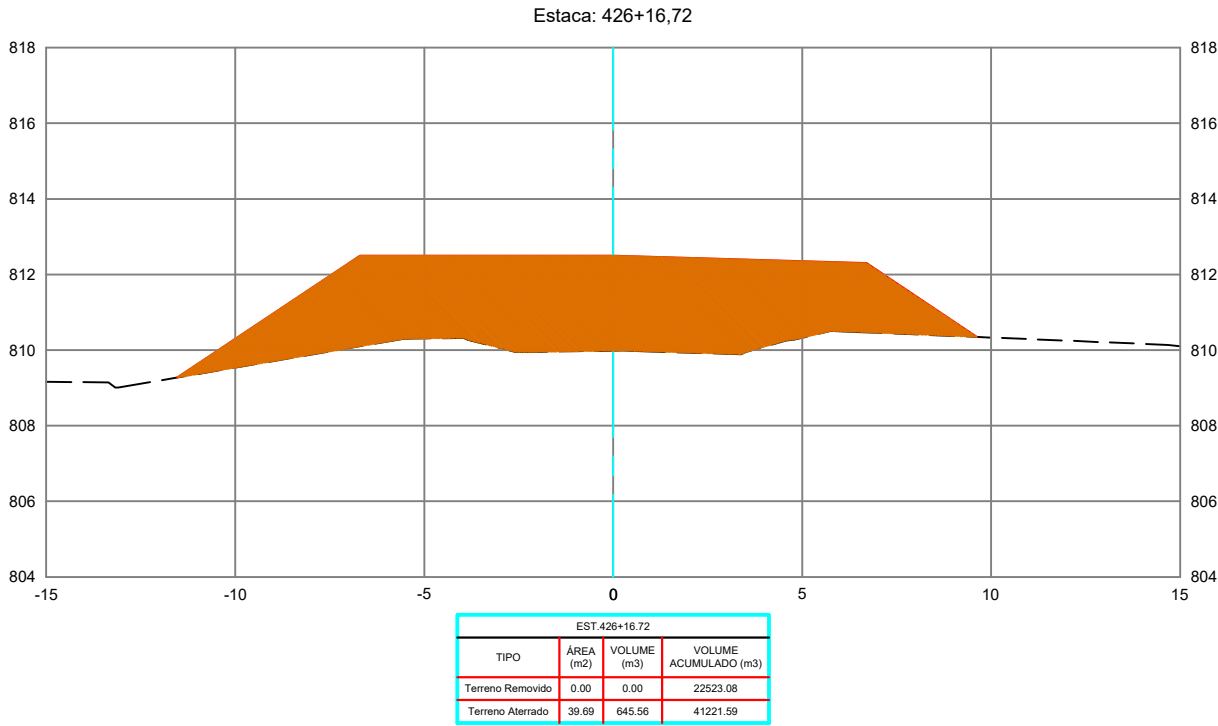

REVISÕES					
REV.	DATA	DESCRIÇÃO	EXECUÇÃO	VERIFICAÇÃO	APROV.
0	04/24	EMIÇÃO INICIAL	MSB	MHA	MHA

LEGENDA:

ARTICULAÇÃO

RESPONSÁVEL(S) TÉCNICO(S):
OMAR CARDOSO ROSA FILHO - CREA nº 14.476/D-DF

PROJETISTAS:
OMAR CARDOSO ROSA FILHO

VERIFICAÇÃO:



DESENHISTAS:
ÉVERTON MESQUITA

APROVAÇÃO:



Prefeitura de Ouvidor

LOCAL/MUNICÍPIO: RODOVIA MUNICIPAL DO PARAÍSO / OUVIDOR-GO		ART:	
TÍTULO: PROJETO EXECUTIVO PROJETO DE TERRAPLENAGEM SEÇÕES TRANSVERSAIS PER. UBANO DE OUVIDOR E REGIÃO DE PARAÍSO		REVISÃO: 0	DATA: 04/2024
		FOLHA: PT - 143	ESCALA: 1 : 200
		DESENHO: PT - 143 DE PT-224	

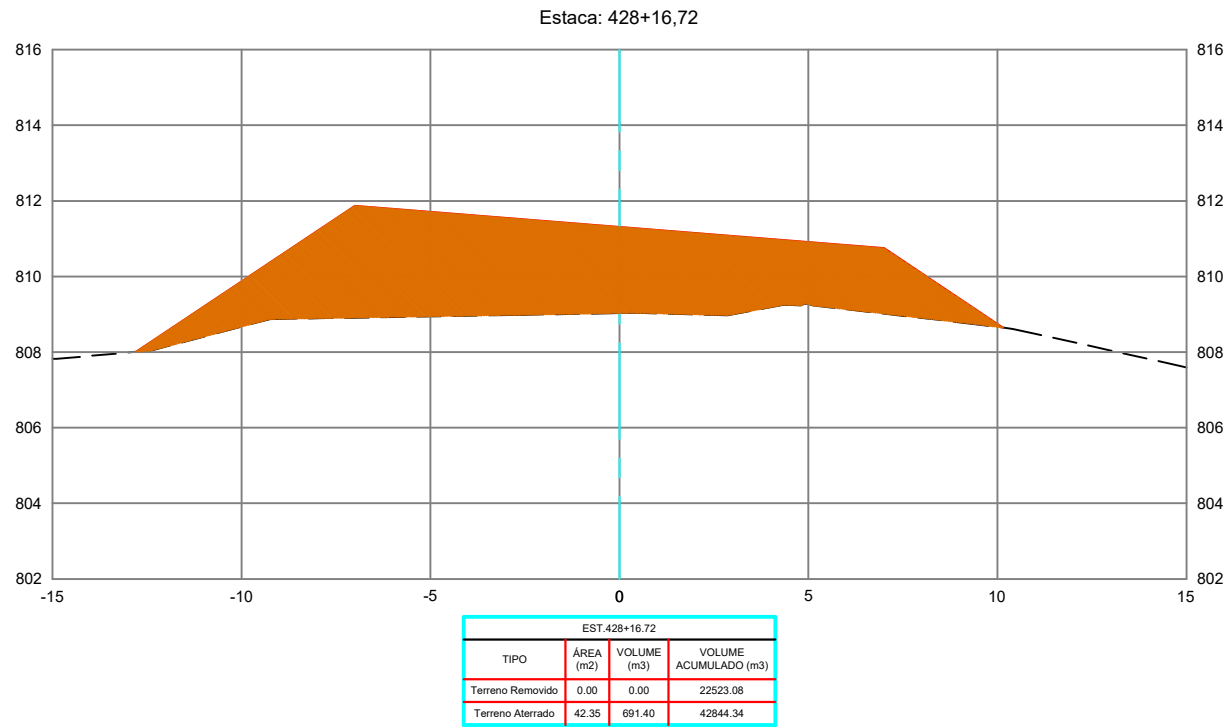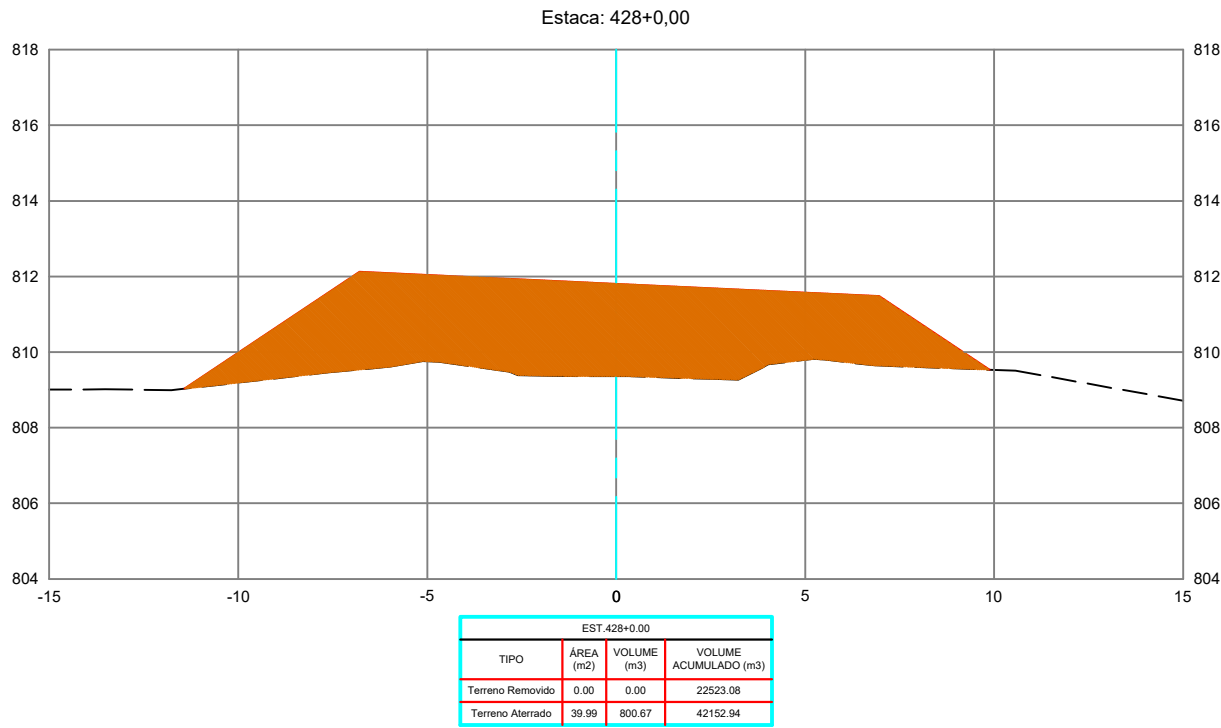

REVISÕES					
REV.	DATA	DESCRIÇÃO	EXECUÇÃO	VERIFICAÇÃO	APROV.
0	04/24	EMIÇÃO INICIAL	MSB	MHA	MHA

LEGENDA:

ARTICULAÇÃO

RESPONSÁVEL(S) TÉCNICO(S):
OMAR CARDOSO ROSA FILHO – CREA nº 14.476/D-DF

PROJETISTAS:
OMAR CARDOSO ROSA FILHO

VERIFICAÇÃO:



DESENHISTAS:
ÉVERTON MESQUITA

APROVAÇÃO:



Prefeitura de Ouvidor

LOCAL/MUNICÍPIO: RODOVIA MUNICIPAL DO PARAÍSO / OUVIDOR-GO		ART:	
TÍTULO: PROJETO EXECUTIVO PROJETO DE TERRAPLENAGEM SEÇÕES TRANSVERSAIS PER. UBANO DE OUVIDOR E REGIÃO DE PARAÍSO		REVISÃO: 0	DATA: 04/2024
		FOLHA: PT - 144	ESCALA: 1 : 200
		DESENHO: PT - 144 DE PT-224	

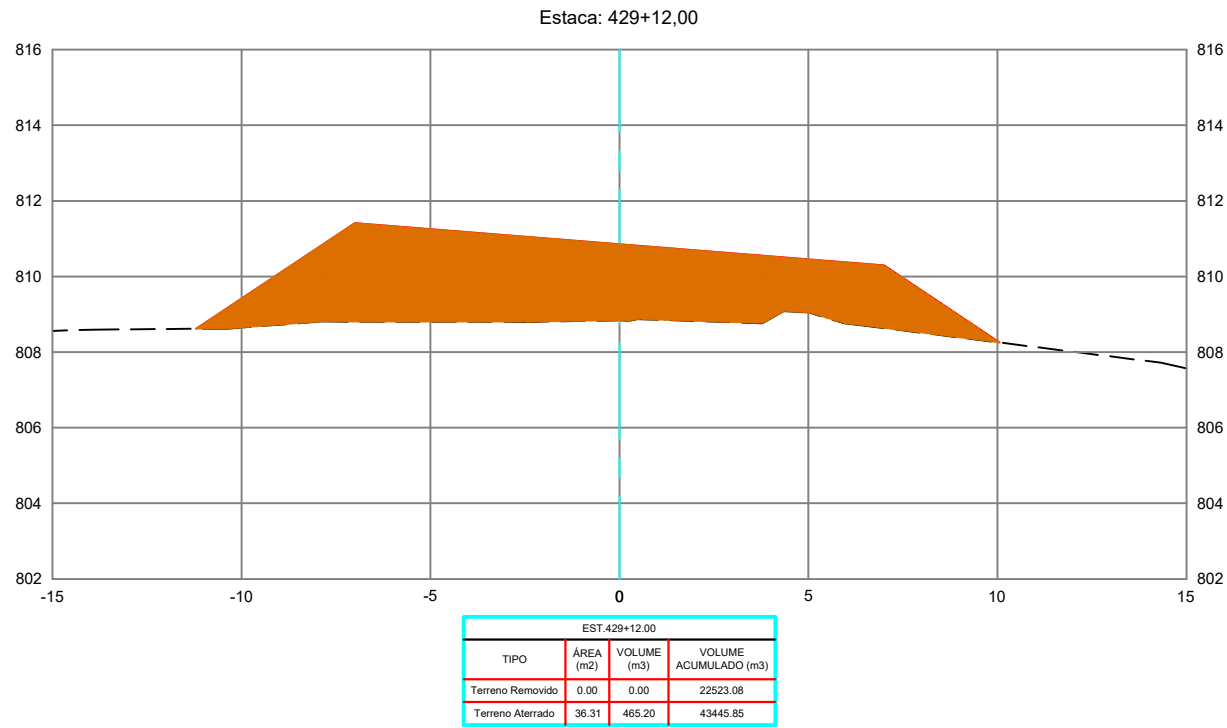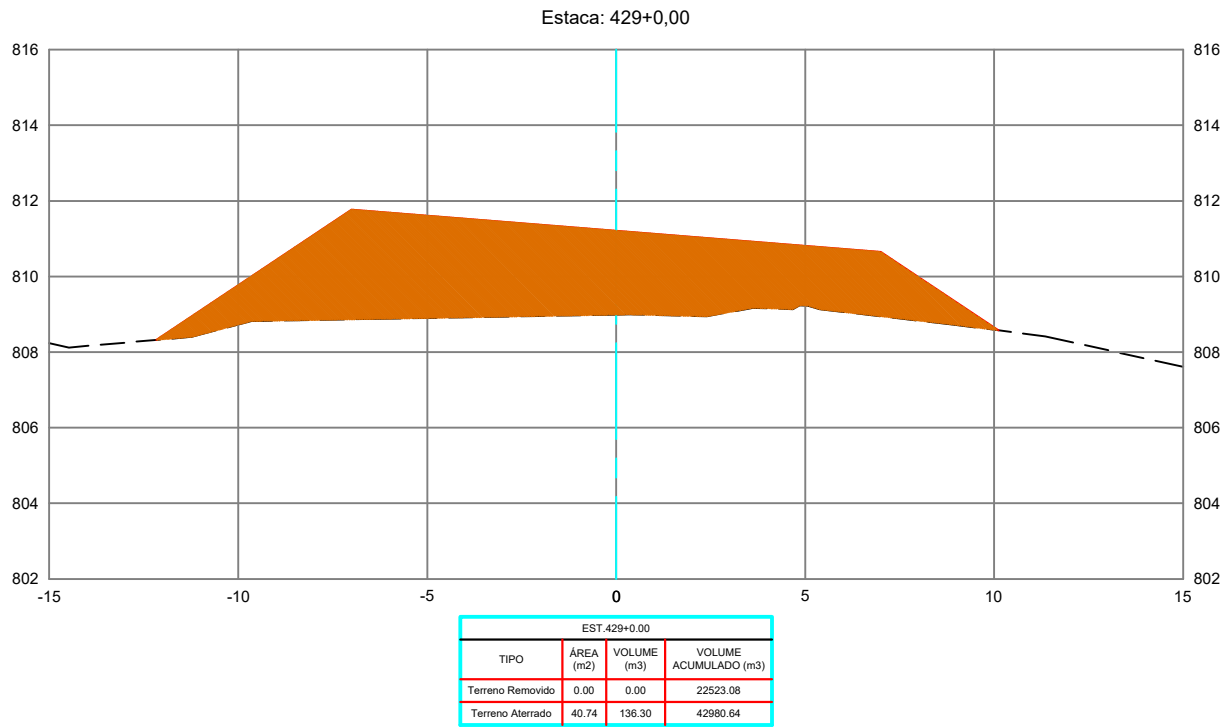

REVISÕES					
REV.	DATA	DESCRIÇÃO	EXECUÇÃO	VERIFICAÇÃO	APROV.
0	04/24	EMIÇÃO INICIAL	MSB	MHA	MHA

LEGENDA:

ARTICULAÇÃO

RESPONSÁVEL(S) TÉCNICO(S):

OMAR CARDOSO ROSA FILHO - CREA nº 14.476/D-DF

PROJETISTAS:

OMAR CARDOSO ROSA FILHO

VERIFICAÇÃO:

DESENHISTAS:

ÉVERTON MESQUITA

APROVAÇÃO:

MHA



PREFEITURA DE
OUVIDOR
Cuidando da nossa gente.

Prefeitura de Ouvidor

LOCAL/MUNICÍPIO:
RODOVIA MUNICIPAL DO PARAÍSO / OUVIDOR-GO

TÍTULO:
PROJETO EXECUTIVO
PROJETO DE TERRAPLENAGEM
SEÇÕES TRANSVERSAIS
PER. UBANO DE OUVIDOR E REGIÃO DE PARAÍSO

ART:



REVISÃO:
0

DATA:
04/2024

FOLHA:
PT - 145

ESCALA:
1 : 200

DESENHO:
PT - 145 DE PT-224

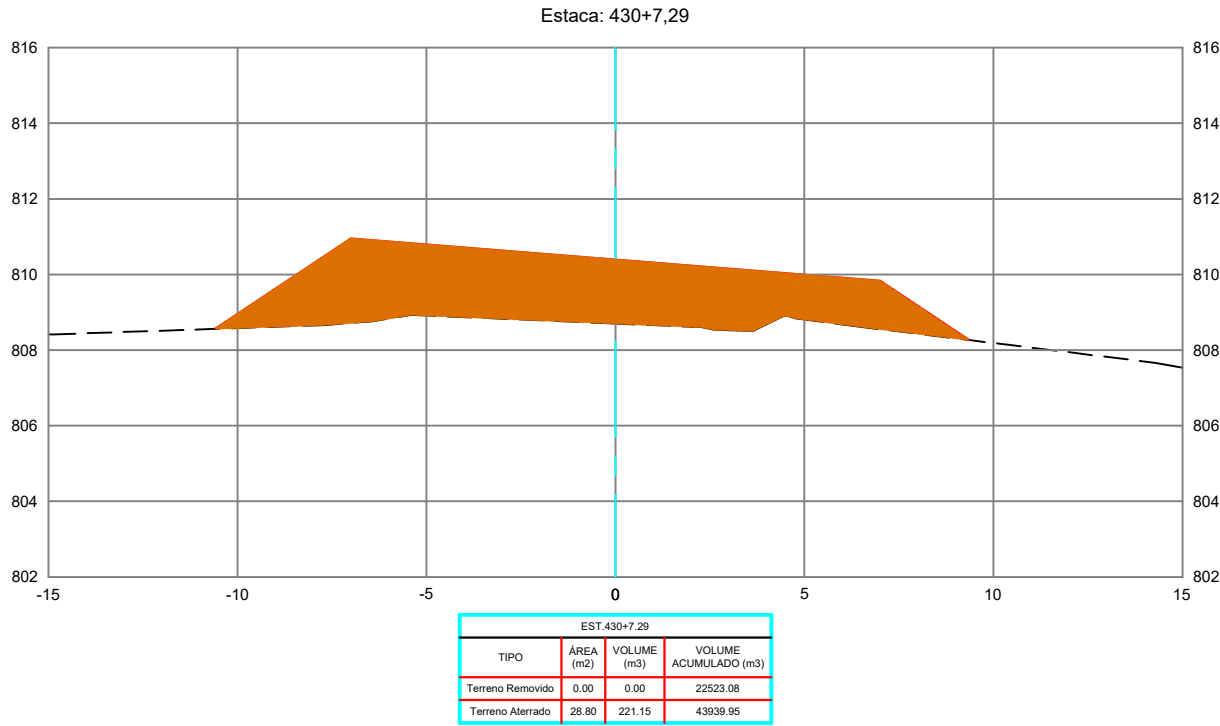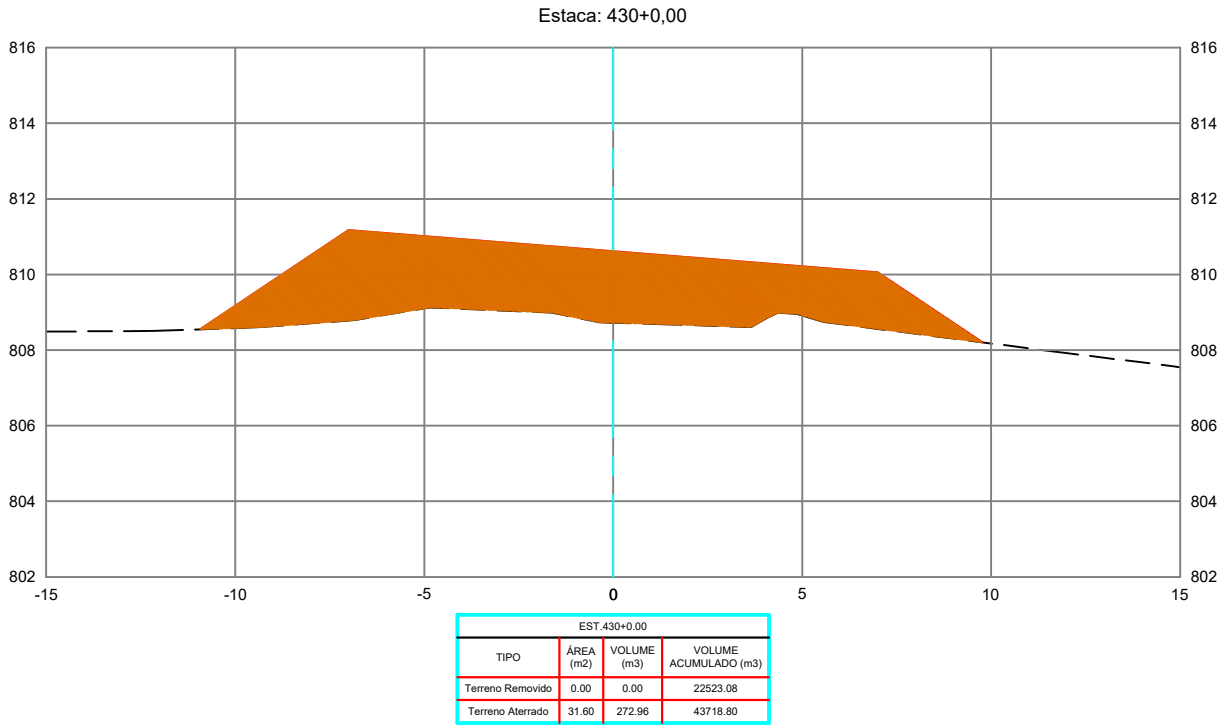

REVISÕES					
REV.	DATA	DESCRIÇÃO	EXECUÇÃO	VERIFICAÇÃO	APROV.
0	04/24	EMIÇÃO INICIAL	MSB	MHA	MHA

LEGENDA:

ARTICULAÇÃO

RESPONSÁVEL(S) TÉCNICO(S):
OMAR CARDOSO ROSA FILHO - CREA nº 14.476/D-DF
PROJETISTAS:
OMAR CARDOSO ROSA FILHO
VERIFICAÇÃO:
DESENHISTAS:
ÉVERTON MESQUITA
APROVAÇÃO:



Prefeitura de Ouvidor

LOCAL/MUNICÍPIO:
RODOVIA MUNICIPAL DO PARAÍSO / OUVIDOR-GO

TÍTULO:
PROJETO EXECUTIVO
PROJETO DE TERRAPLENAGEM
SEÇÕES TRANSVERSAIS
PER. UBANO DE OUVIDOR E REGIÃO DE PARAÍSO

ART:



REVISÃO:
0

DATA:
04/2024

FOLHA:
PT - 146

ESCALA:
1 : 200

DESENHO:
PT - 146 DE PT-224

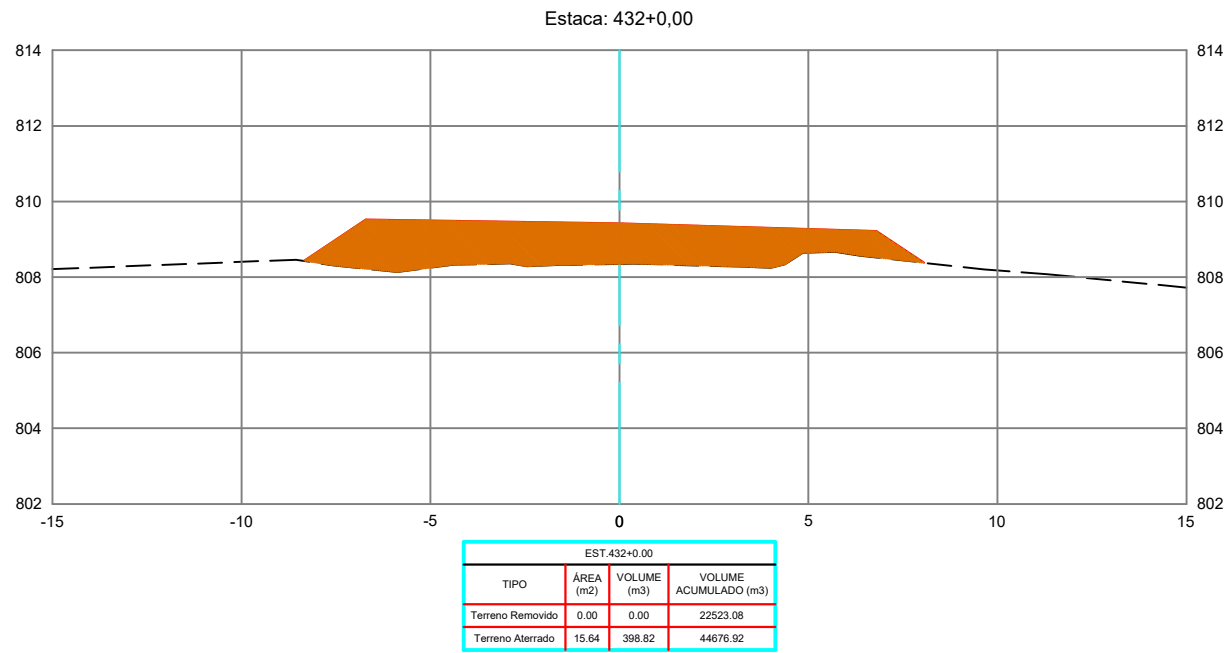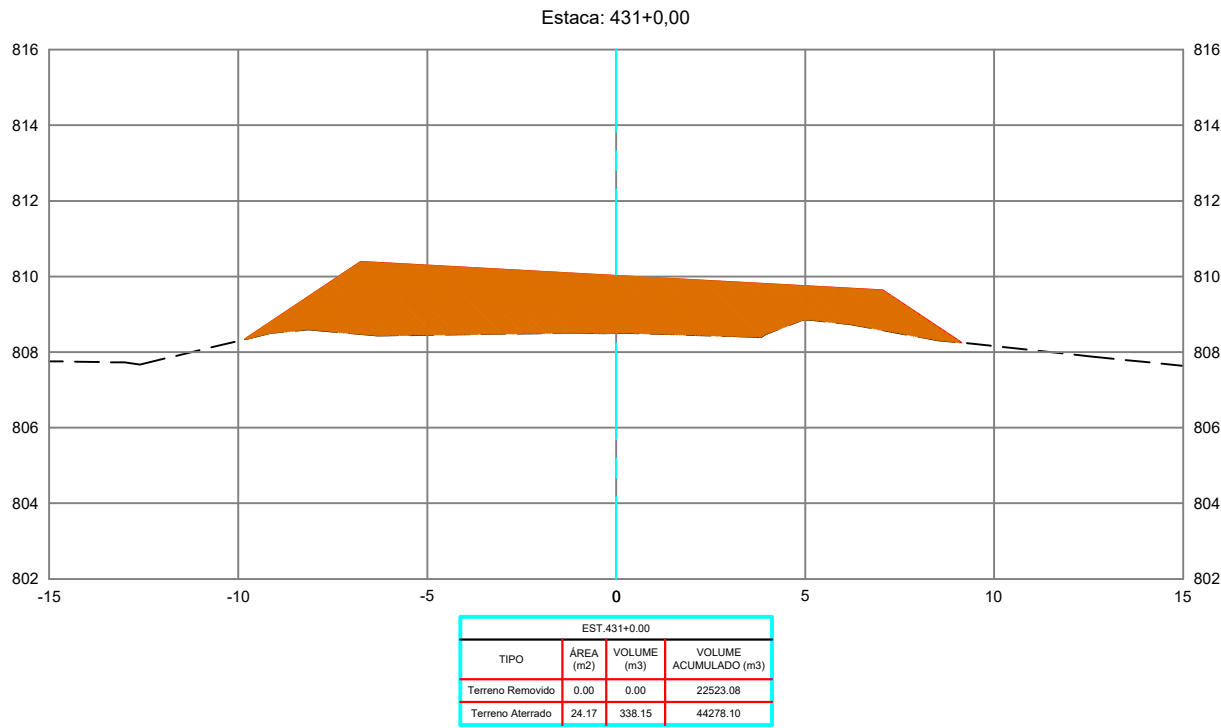

REVISÕES					
REV.	DATA	DESCRIÇÃO	EXECUÇÃO	VERIFICAÇÃO	APROV.
0	04/24	EMIÇÃO INICIAL	MSB	MHA	MHA

LEGENDA:





ARTICULAÇÃO

RESPONSÁVEL(S) TÉCNICO(S):
OMAR CARDOSO ROSA FILHO - CREA nº 14.476/D-DF
PROJETISTAS:
OMAR CARDOSO ROSA FILHO
VERIFICAÇÃO:
DESENHISTAS:
ÉVERTON MESQUITA
APROVAÇÃO:



Prefeitura de Ouvidor

LOCAL/MUNICÍPIO:	RODOVIA MUNICIPAL DO PARAÍSO / OUVIDOR-GO	ART:
TÍTULO:	PROJETO EXECUTIVO PROJETO DE TERRAPLENAGEM SEÇÕES TRANSVERSAIS PER. UBANO DE OUVIDOR E REGIÃO DE PARAÍSO	REVISÃO: 0 DATA: 04/2024
		FOLHA: PT - 147 ESCALA: 1 : 200
		DESENHO: PT - 147 DE PT-224

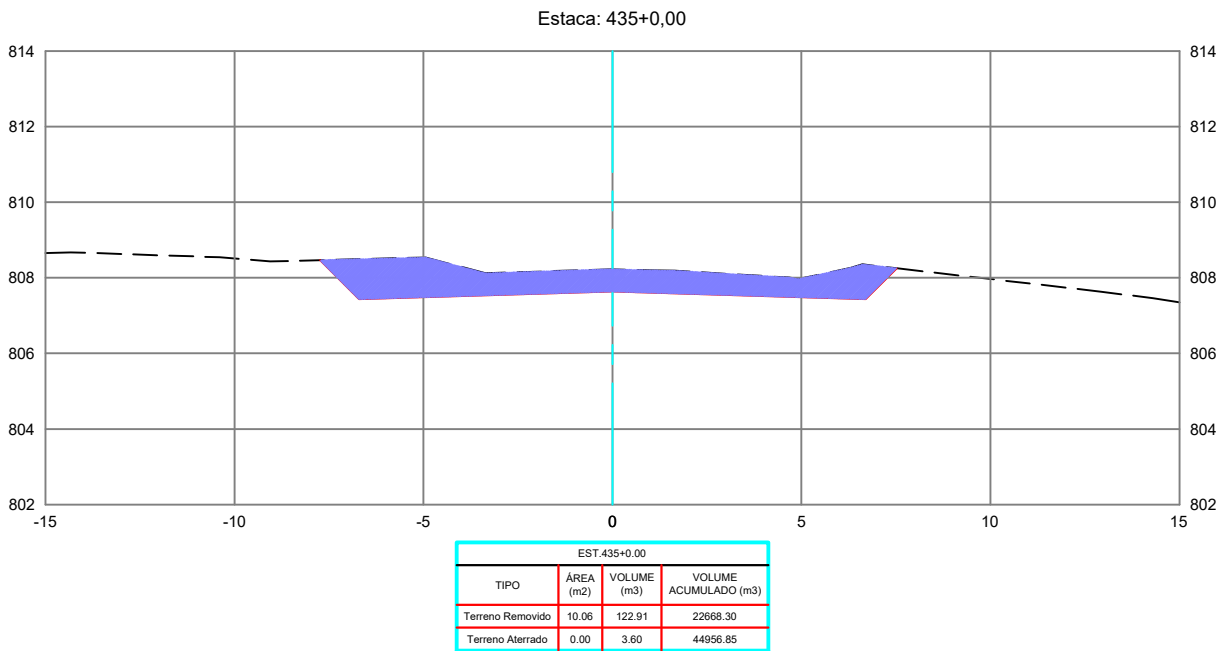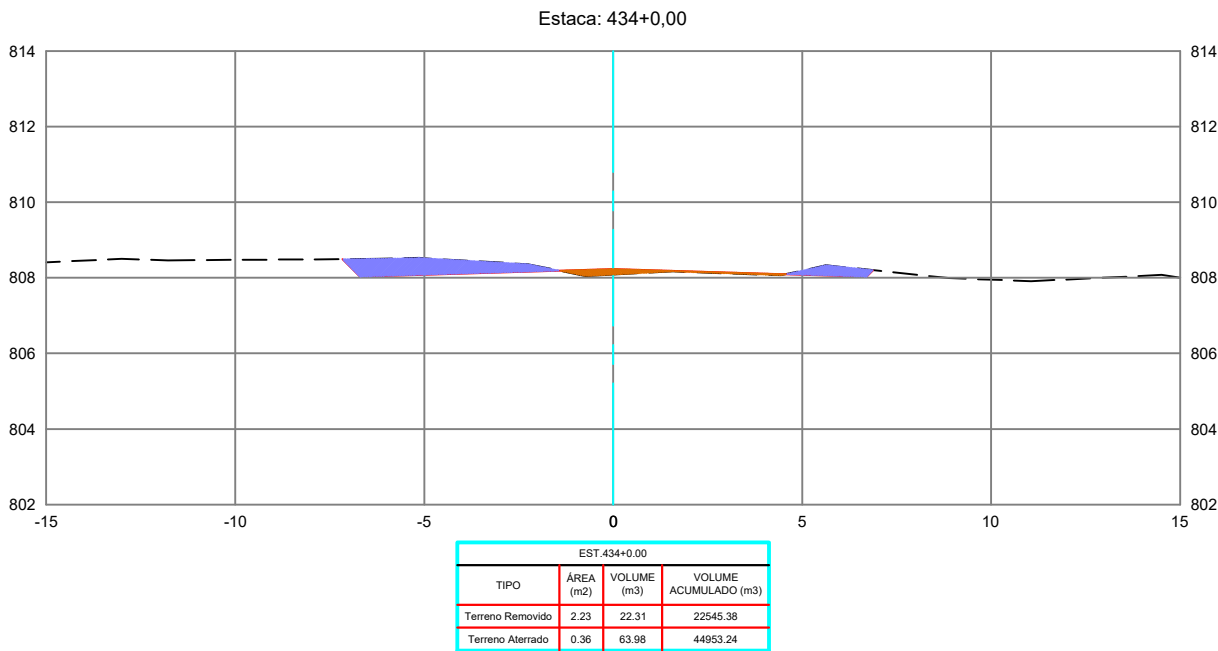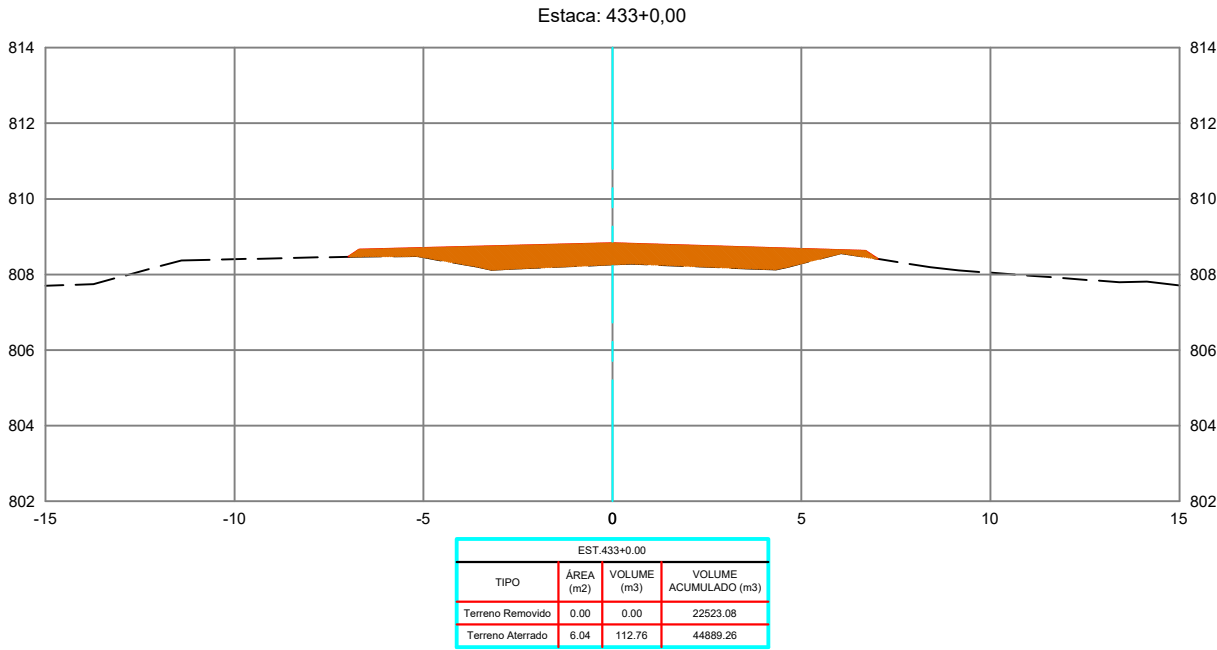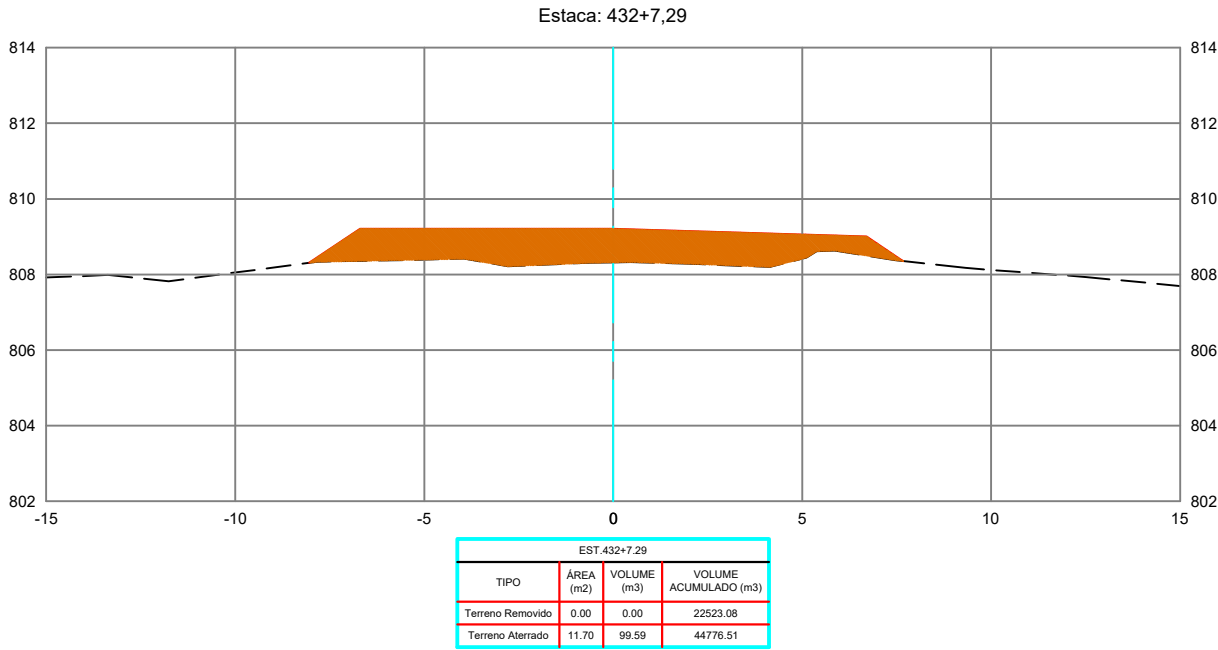

REVISÕES					
REV.	DATA	DESCRIÇÃO	EXECUÇÃO	VERIFICAÇÃO	APROV.
0	04/24	EMIÇÃO INICIAL	MSB	MHA	MHA

LEGENDA:

ARTICULAÇÃO

RESPONSÁVEIS TÉCNICOS:
OMAR CARDOSO ROSA FILHO - CREA nº 14.476/D-DF
PROJETISTAS:
OMAR CARDOSO ROSA FILHO
VERIFICAÇÃO:
DESENHISTAS:
ÉVERTON MESQUITA
APROVAÇÃO:



Prefeitura de Ouidor

LOCAL/MUNICÍPIO:
RODOVIA MUNICIPAL DO PARAÍSO / OUIDOR-GO



TÍTULO:
PROJETO EXECUTIVO
PROJETO DE TERRAPLENAGEM
SEÇÕES TRANSVERSAIS
PER. UBANO DE OUIDOR E REGIÃO DE PARAÍSO

ART:

REVISÃO: 0
DATA: 04/2024

FOLHA: PT - 148
ESCALA: 1 : 200

DESENHO: PT - 148 DE PT-224

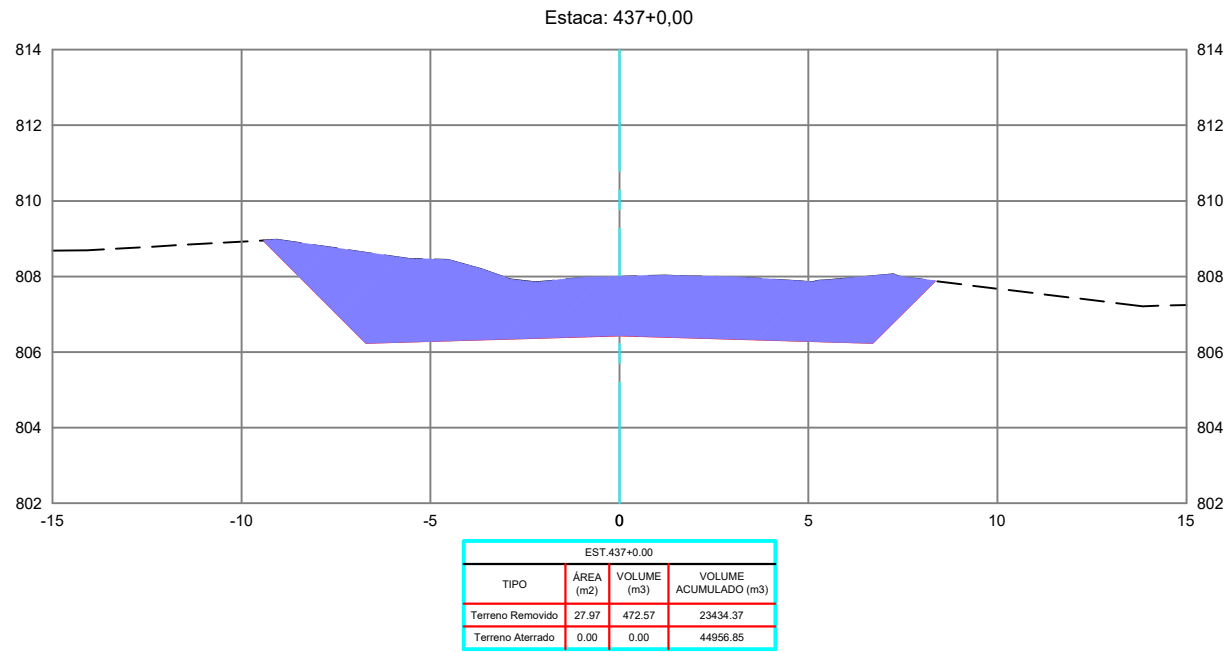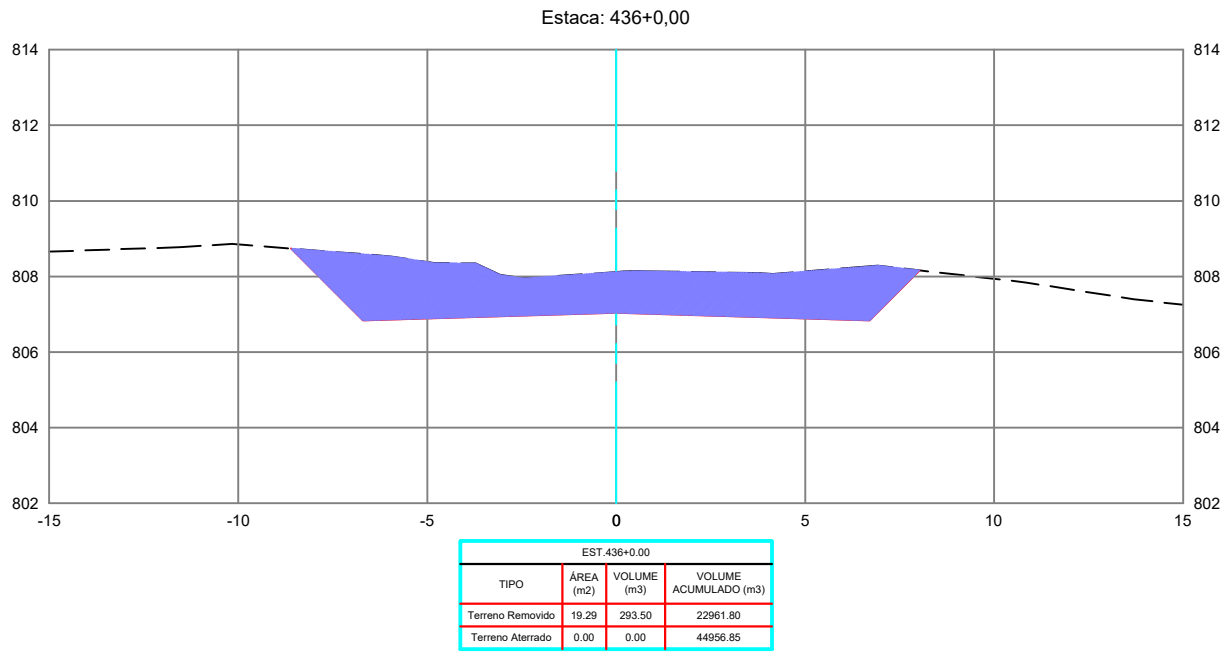

REVISÕES					
REV.	DATA	DESCRIÇÃO	EXECUÇÃO	VERIFICAÇÃO	APROV.
0	04/24	EMIÇÃO INICIAL	MSB	MHA	MHA

USCENDA:

ARTICULAÇÃO

RESPONSÁVEL(S) TÉCNICO(S):
OMAR CARDOSO ROSA FILHO - CREA nº 14.476/D-DF

PROJETISTAS:
OMAR CARDOSO ROSA FILHO

VERIFICAÇÃO:

DESENHISTAS:
ÉVERTON MESQUITA

APROVAÇÃO:





Prefeitura de Ouvidor

LOCAL/MUNICÍPIO:
RODOVIA MUNICIPAL DO PARAÍSO / OUVIDOR-GO

TÍTULO:
PROJETO EXECUTIVO
PROJETO DE TERRAPLENAGEM
SEÇÕES TRANSVERSAIS
PER. UBANO DE OUVIDOR E REGIÃO DE PARAÍSO

ART:

REVISÃO: 0	DATA: 04/2024
FOLHA: PT - 149	ESCALA: 1 : 200
DESENHO: PT - 149 DE PT-224	

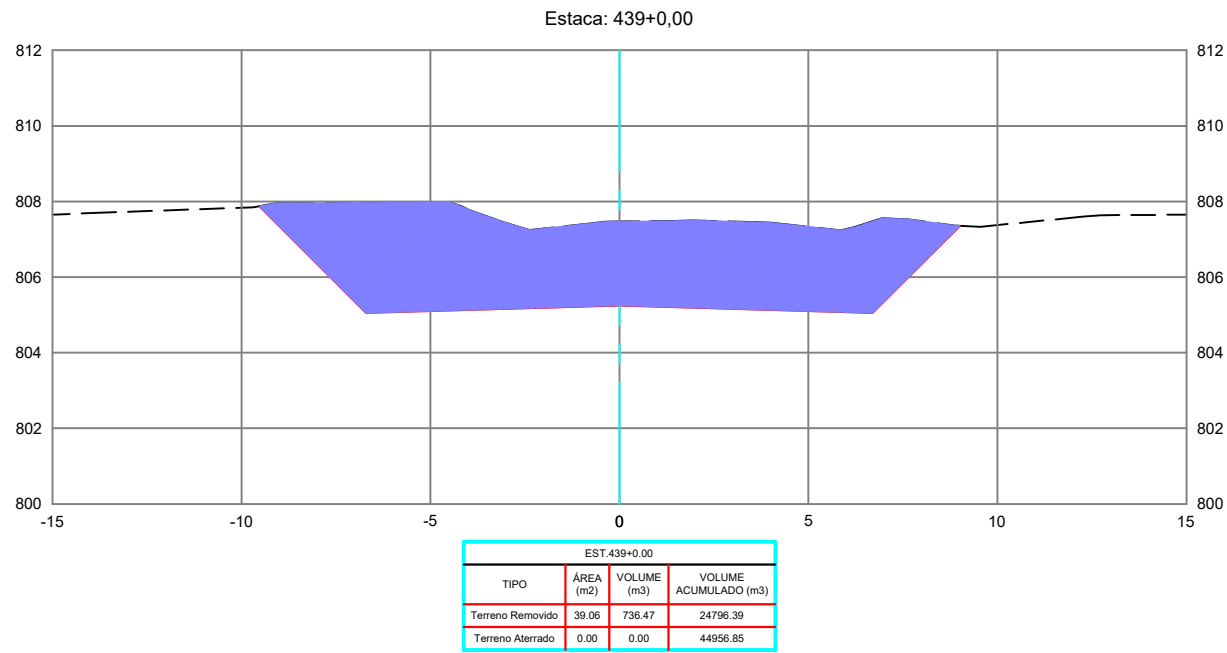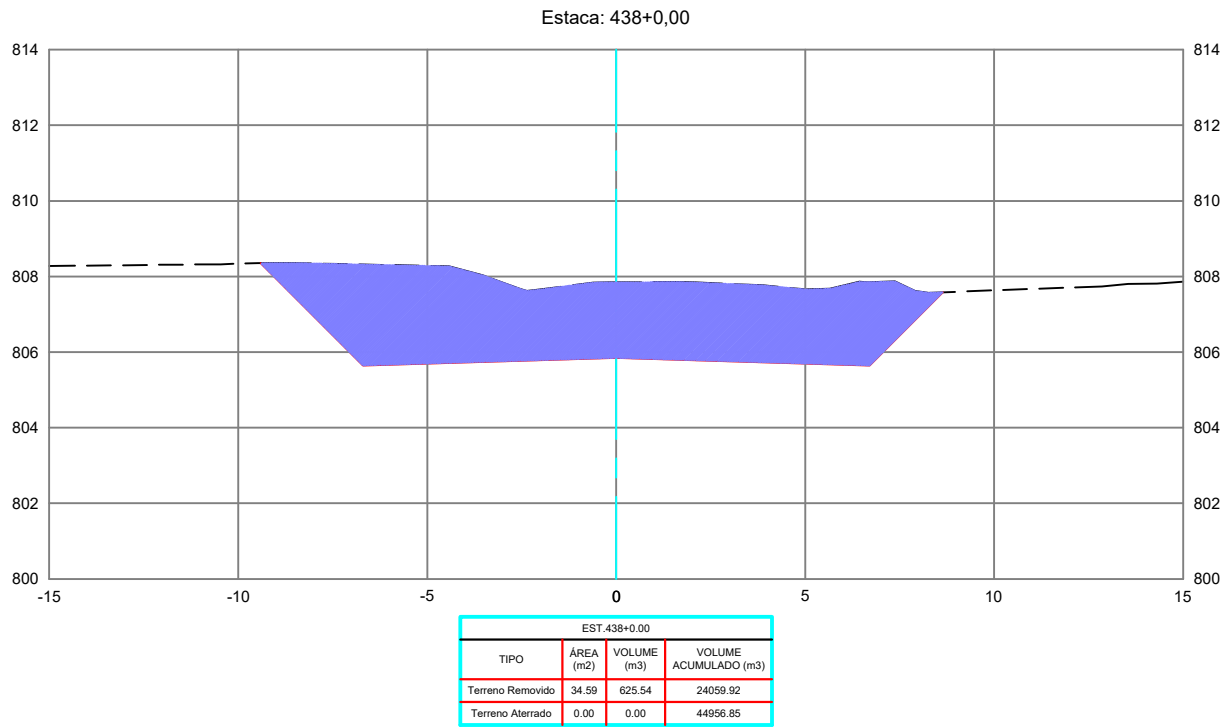

REVISÕES					
REV.	DATA	DESCRIÇÃO	EXECUÇÃO	VERIFICAÇÃO	APROV.
0	04/24	EMIÇÃO INICIAL	MSB	MHA	MHA

LEGENDA:

ARTICULAÇÃO

RESPONSÁVEL(S) TÉCNICO(S):
OMAR CARDOSO ROSA FILHO - CREA nº 14.476/D-DF
PROJETISTAS:
OMAR CARDOSO ROSA FILHO
VERIFICAÇÃO:
DESENHISTAS:
ÉVERTON MESQUITA
APROVAÇÃO:



Prefeitura de Ouvidor

LOCAL/MUNICÍPIO:
RODOVIA MUNICIPAL DO PARAÍSO / OUVIDOR-GO

TÍTULO:
PROJETO EXECUTIVO
PROJETO DE TERRAPLENAGEM
SEÇÕES TRANSVERSAIS
PER. UBANO DE OUVIDOR E REGIÃO DE PARAÍSO

ART:



REVISÃO:
0

DATA:
04/2024

FOLHA:
PT - 150

ESCALA:
1 : 200

DESENHO:
PT - 150 DE PT-224

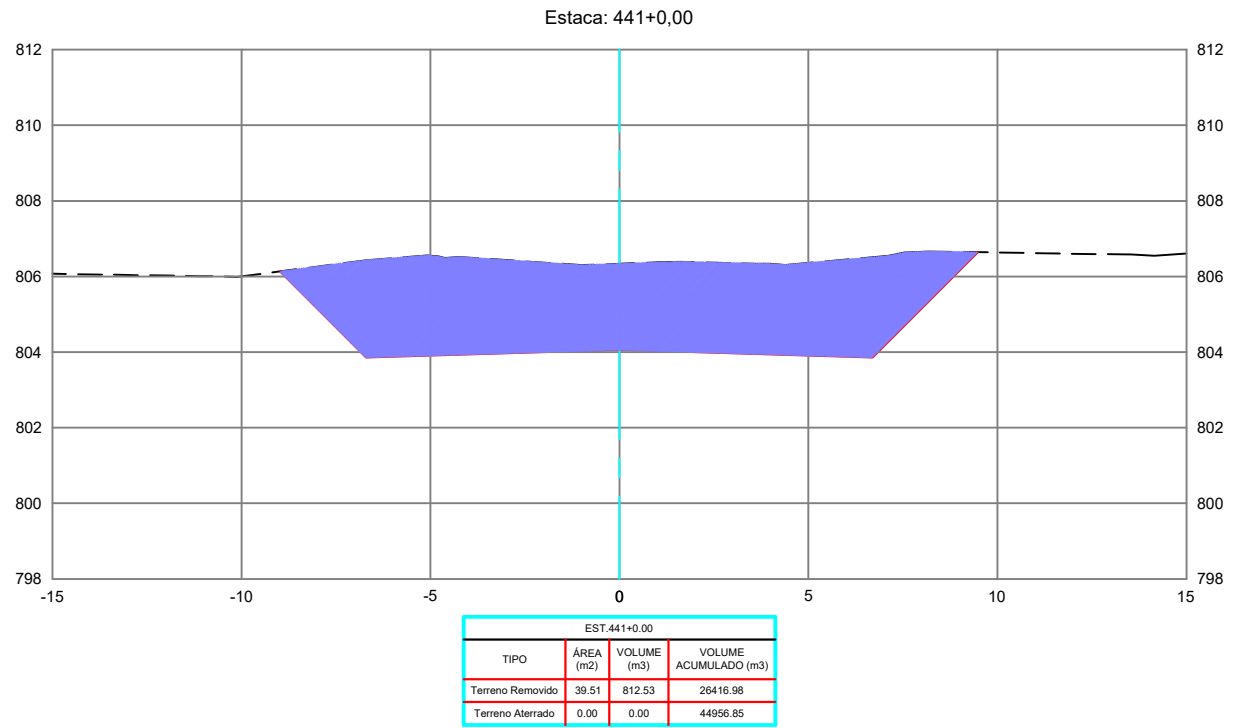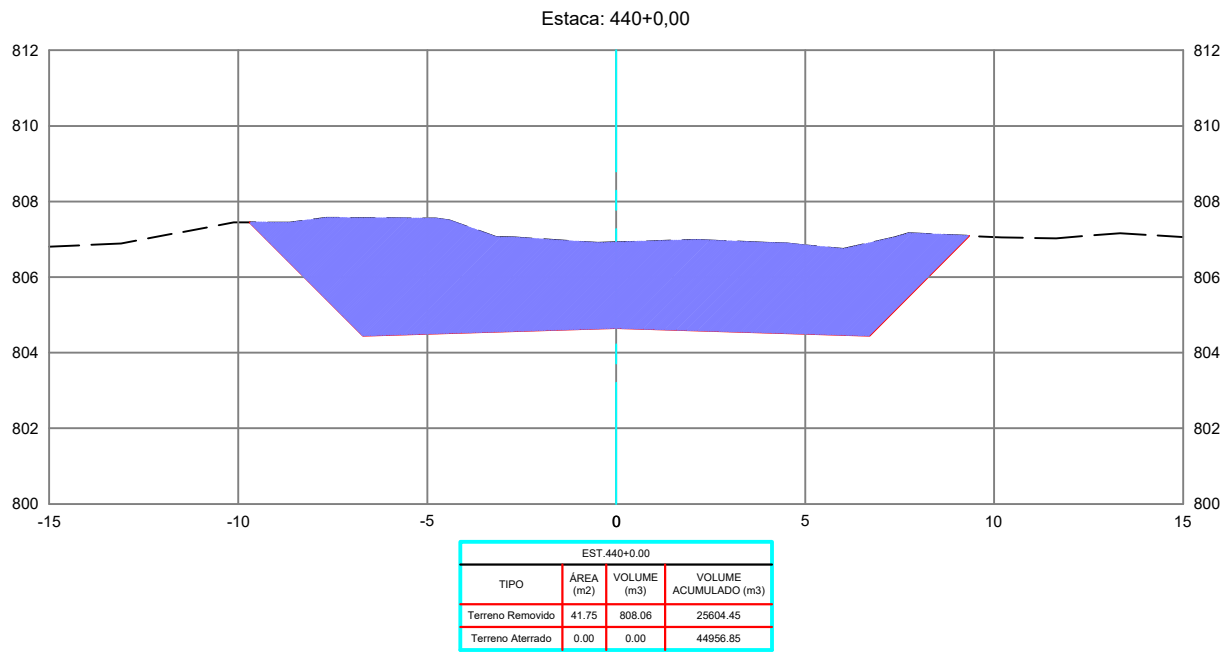

REVISÕES					
REV.	DATA	DESCRIÇÃO	EXECUÇÃO	VERIFICAÇÃO	APROV.
0	04/24	EMIÇÃO INICIAL	MSB	MHA	MHA

LEGENDA:

ARTICULAÇÃO

RESPONSÁVEL(S) TÉCNICO(S):
OMAR CARDOSO ROSA FILHO - CREA nº 14.476/D-DF

PROJETISTAS:
OMAR CARDOSO ROSA FILHO

VERIFICAÇÃO:

DESENHISTAS:
ÉVERTON MESQUITA

APROVAÇÃO:





Prefeitura de Ouvidor

LOCAL/MUNICÍPIO:
RODOVIA MUNICIPAL DO PARAÍSO / OUVIDOR-GO

TÍTULO:
PROJETO EXECUTIVO
PROJETO DE TERRAPLENAGEM
SEÇÕES TRANSVERSAIS
PER. UBANO DE OUVIDOR E REGIÃO DE PARAÍSO

ART:

REVISÃO: 0	DATA: 04/2024
FOLHA: PT - 151	ESCALA: 1 : 200
DESENHO: PT - 151 DE PT-224	

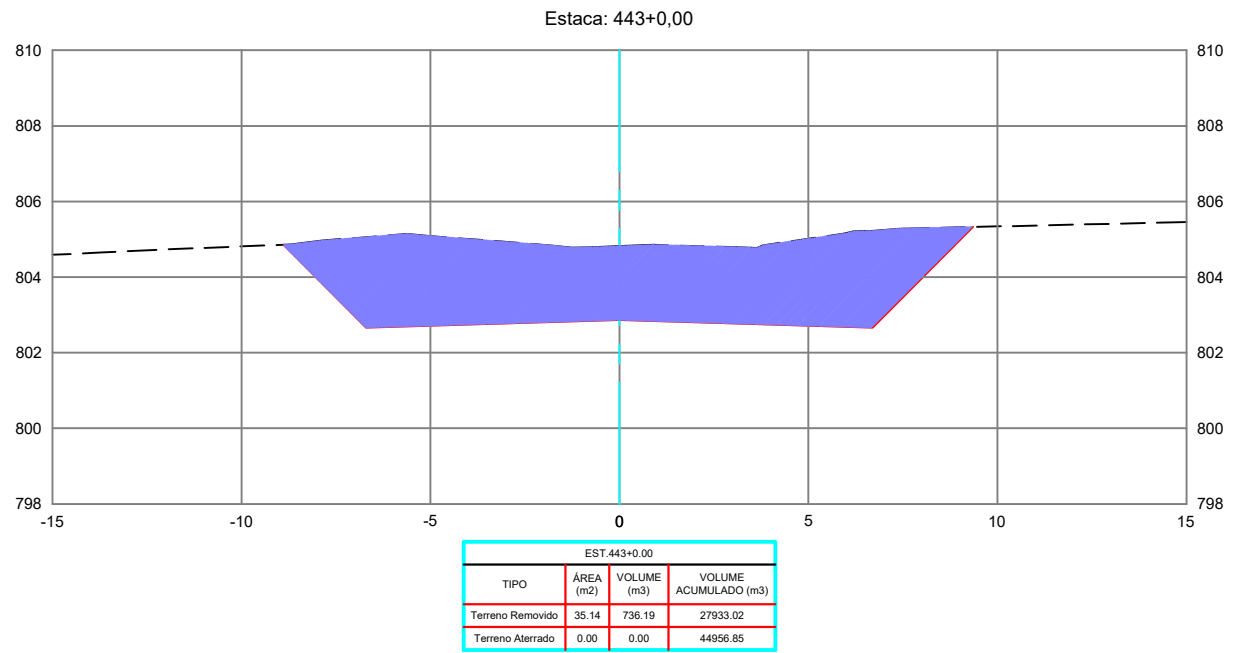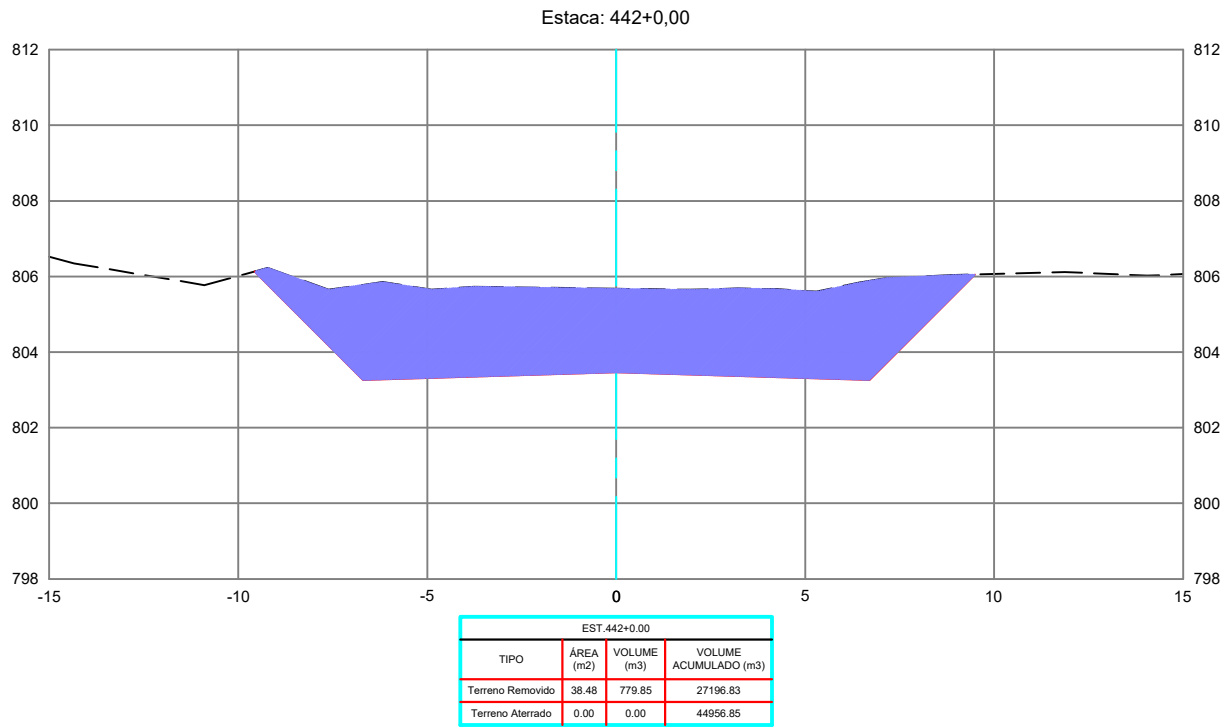

REVISÕES					
REV.	DATA	DESCRIÇÃO	EXECUÇÃO	VERIFICAÇÃO	APROV.
0	04/24	EMIÇÃO INICIAL	MSB	MHA	MHA

LEGENDA:

ARTICULAÇÃO

RESPONSÁVEIS TÉCNICOS:	
OMAR CARDOSO ROSA FILHO – CREA nº 14.476/D-DF	
PROJETISTAS:	OMAR CARDOSO ROSA FILHO
VERIFICAÇÃO:	
DESENHISTAS:	ÉVERTON MESQUITA
APROVAÇÃO:	



Prefeitura de Ouvidor

LOCAL/MUNICÍPIO:
RODOVIA MUNICIPAL DO PARAÍSO / OUVIDOR-GO



TÍTULO:
PROJETO EXECUTIVO
PROJETO DE TERRAPLENAGEM
SEÇÕES TRANSVERSAIS
PER. UBANO DE OUVIDOR E REGIÃO DE PARAÍSO

ART:

REVISÃO:
0
DATA:
04/2024

FOLHA:
PT - 152
ESCALA:
1 : 200

DESENHO:
PT - 152 DE PT-224

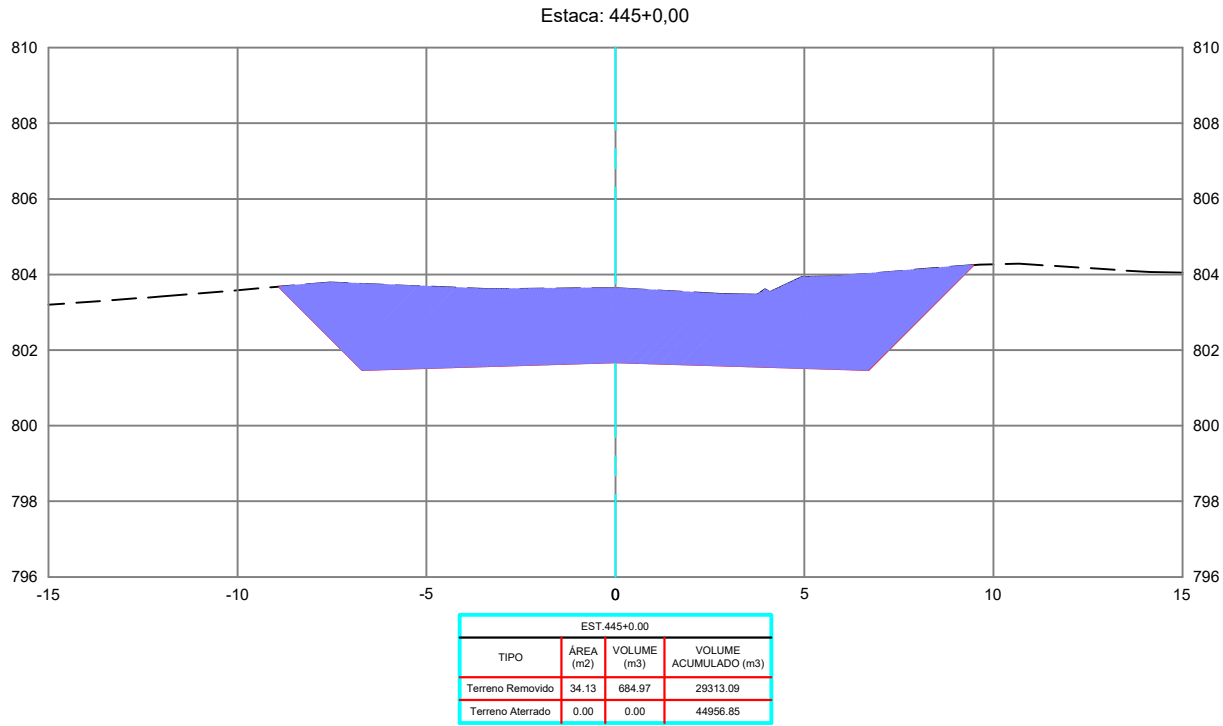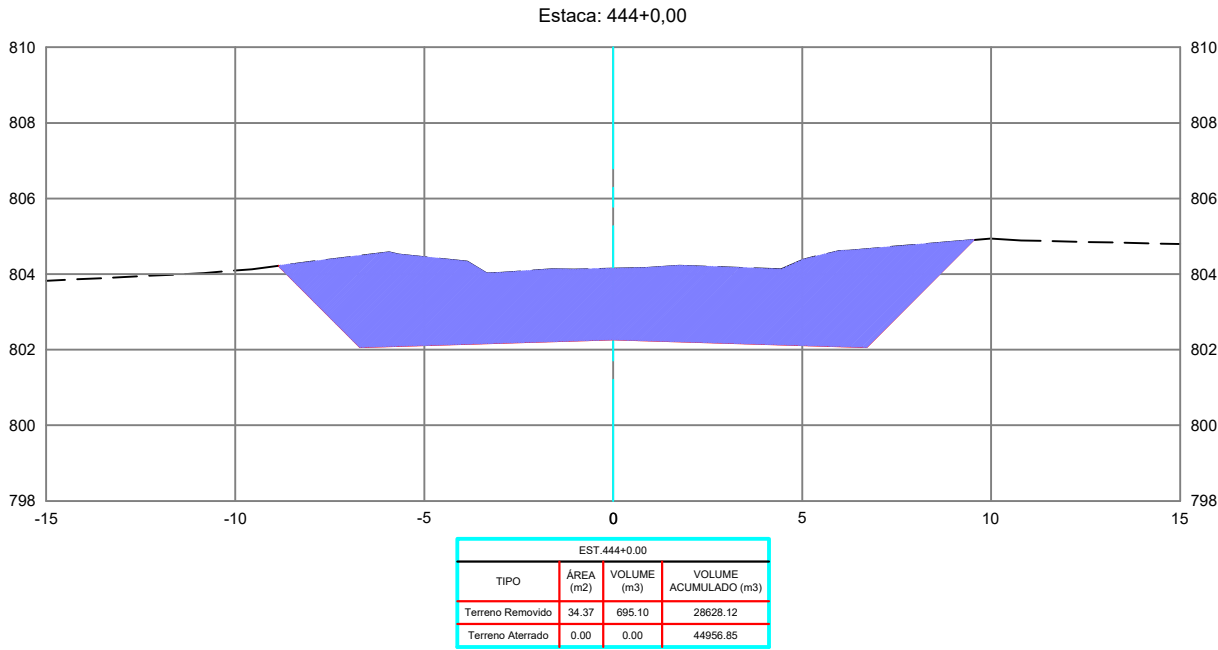

REVISÕES					
REV.	DATA	DESCRIÇÃO	EXECUÇÃO	VERIFICAÇÃO	APROV.
0	04/24	EMIÇÃO INICIAL	MSB	MHA	MHA

LEGENDA:

ARTICULAÇÃO

RESPONSÁVEL(S) TÉCNICO(S):

OMAR CARDOSO ROSA FILHO – CREA nº 14.476/D-DF

PROJETISTAS:

OMAR CARDOSO ROSA FILHO

VERIFICAÇÃO:

DESENHISTAS:

ÉVERTON MESQUITA

APROVAÇÃO:



PREFEITURA DE
OUVIDOR
Cuidando da nossa gente.

Prefeitura de Ouvidor

LOCAL/MUNICÍPIO:
RODOVIA MUNICIPAL DO PARAÍSO / OUVIDOR-GO

TÍTULO:
PROJETO EXECUTIVO
PROJETO DE TERRAPLENAGEM
SEÇÕES TRANSVERSAIS
PER. UBANO DE OUVIDOR E REGIÃO DE PARAÍSO

ART:


REVISÃO:
0



DATA:
04/2024

FOLHA:
PT - 153

ESCALA:
1 : 200

DESENHO:
PT - 153 DE PT-224

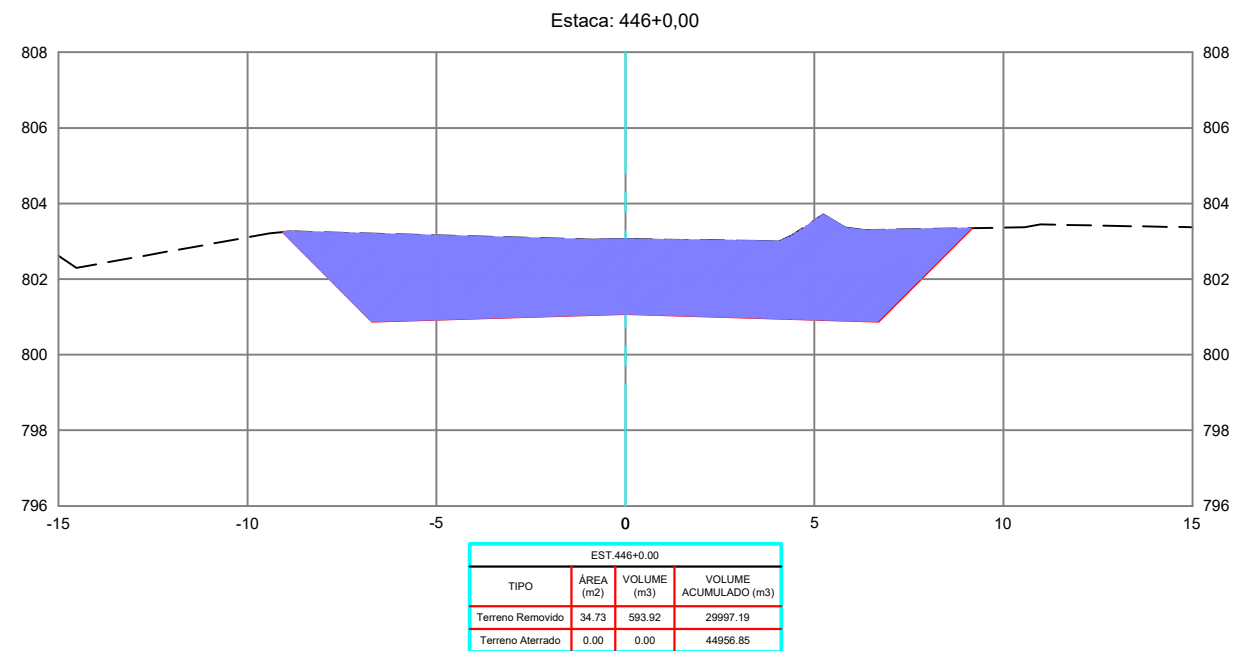

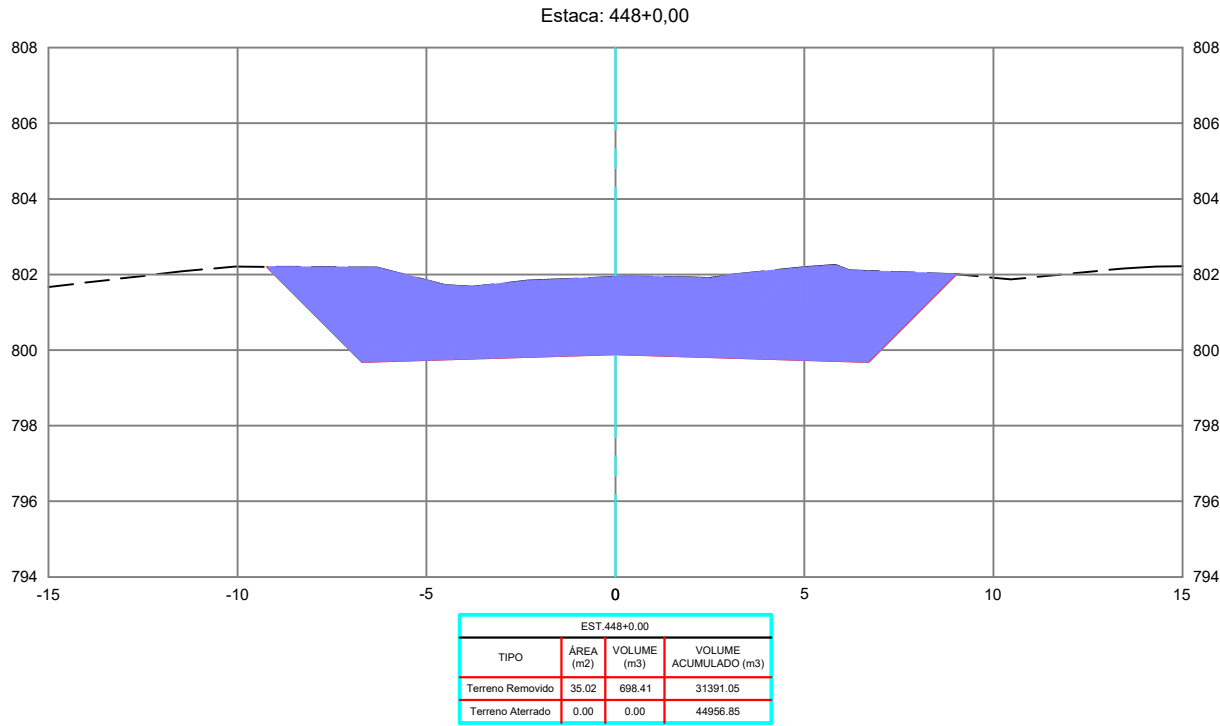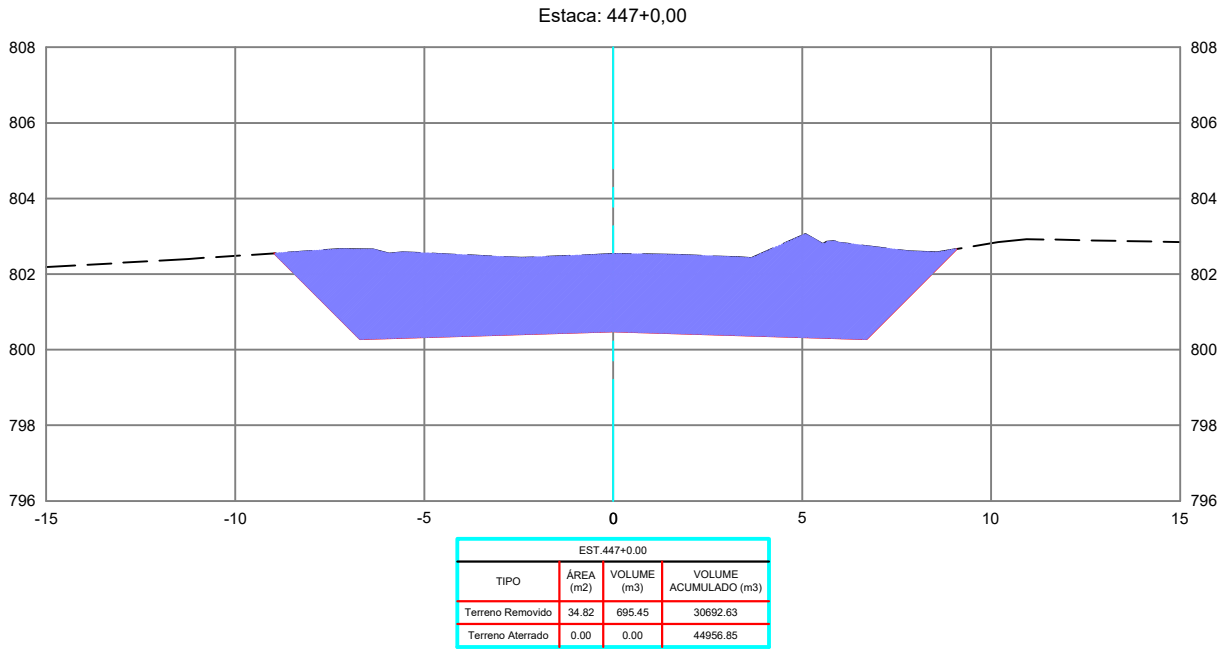

REVISÕES					
REV.	DATA	DESCRIÇÃO	EXECUÇÃO	VERIFICAÇÃO	APROV.
0	04/24	EMIÇÃO INICIAL	MSB	MHA	MHA

RESPONSÁVEL(S) TÉCNICO(S):
OMAR CARDOSO ROSA FILHO - CREA nº 14.476/D-DF
PROJETISTAS:
OMAR CARDOSO ROSA FILHO
VERIFICAÇÃO:
DESENHISTAS:
ÉVERTON MESQUITA
APROVAÇÃO:



Prefeitura de Ouvidor

LOCAL/MUNICÍPIO:
RODOVIA MUNICIPAL DO PARAÍSO / OUVIDOR-GO

TÍTULO:
PROJETO EXECUTIVO
PROJETO DE TERRAPLENAGEM
SEÇÕES TRANSVERSAIS
PER. UBANO DE OUVIDOR E REGIÃO DE PARAÍSO

ART:



REVISÃO:
0

DATA:
04/2024

FOLHA:
PT - 155

ESCALA:
1 : 200

DESENHO:
PT - 155 DE PT-224

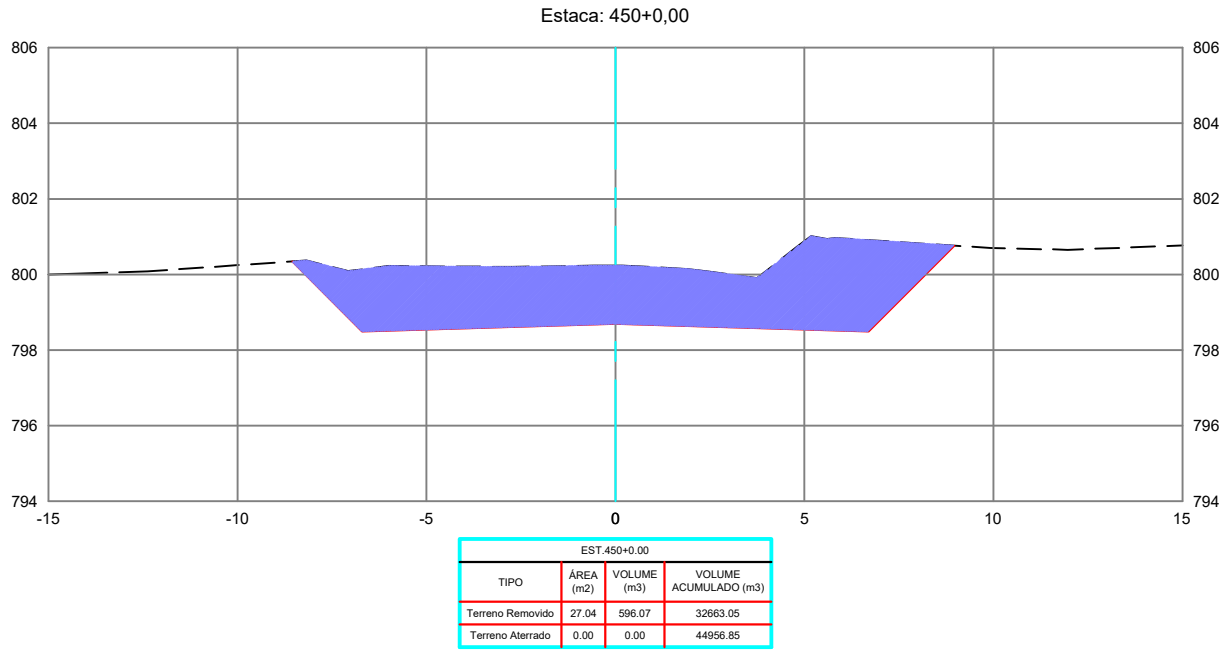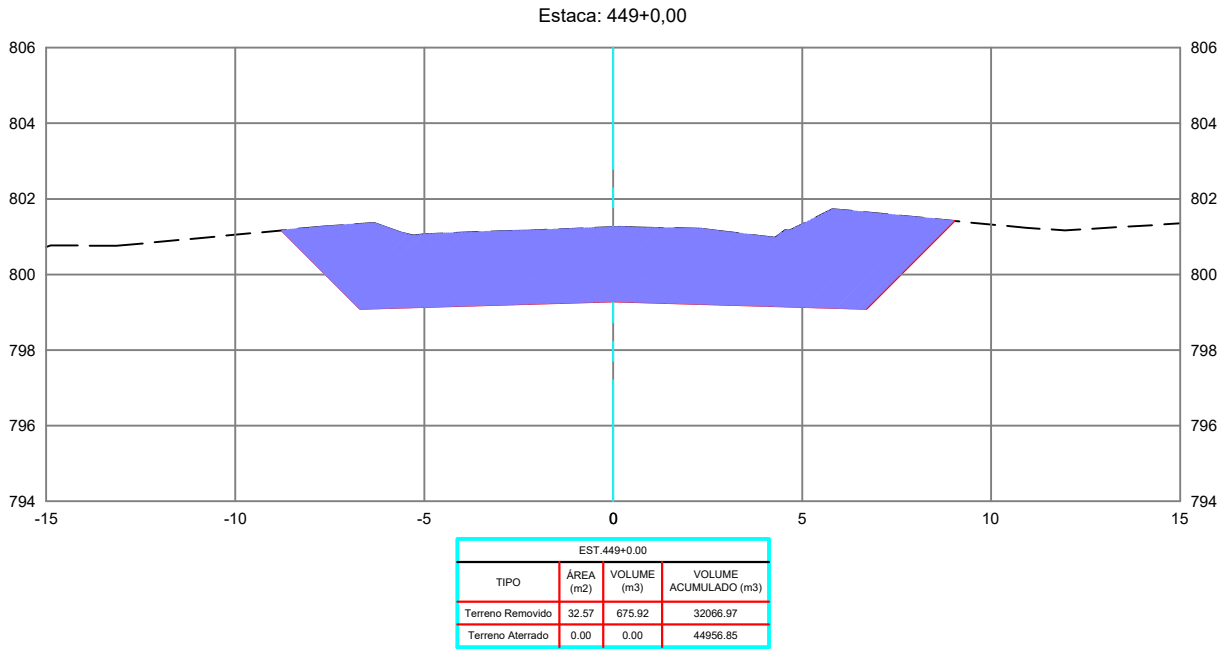

REVISÕES					
REV.	DATA	DESCRIÇÃO	EXECUÇÃO	VERIFICAÇÃO	APROV.
0	04/24	EMIÇÃO INICIAL	MSB	MHA	MHA

USCENDA:

ARTICULAÇÃO

RESPONSÁVEL(S) TÉCNICO(S):
OMAR CARDOSO ROSA FILHO - CREA nº 14.476/D-DF

PROJETISTAS:
OMAR CARDOSO ROSA FILHO

VERIFICAÇÃO:

DESENHISTAS:
ÉVERTON MESQUITA

APROVAÇÃO:



Prefeitura de Ouvidor



LOCAL/MUNICÍPIO:
RODOVIA MUNICIPAL DO PARAÍSO / OUVIDOR-GO

TÍTULO:
PROJETO EXECUTIVO
PROJETO DE TERRAPLENAGEM
SEÇÕES TRANSVERSAIS
PER. UBANO DE OUVIDOR E REGIÃO DE PARAÍSO

ART:
REVISÃO: 0
DATA: 04/2024

FOLHA: PT - 156
ESCALA: 1 : 200

DESENHO:
PT - 156 DE PT-224

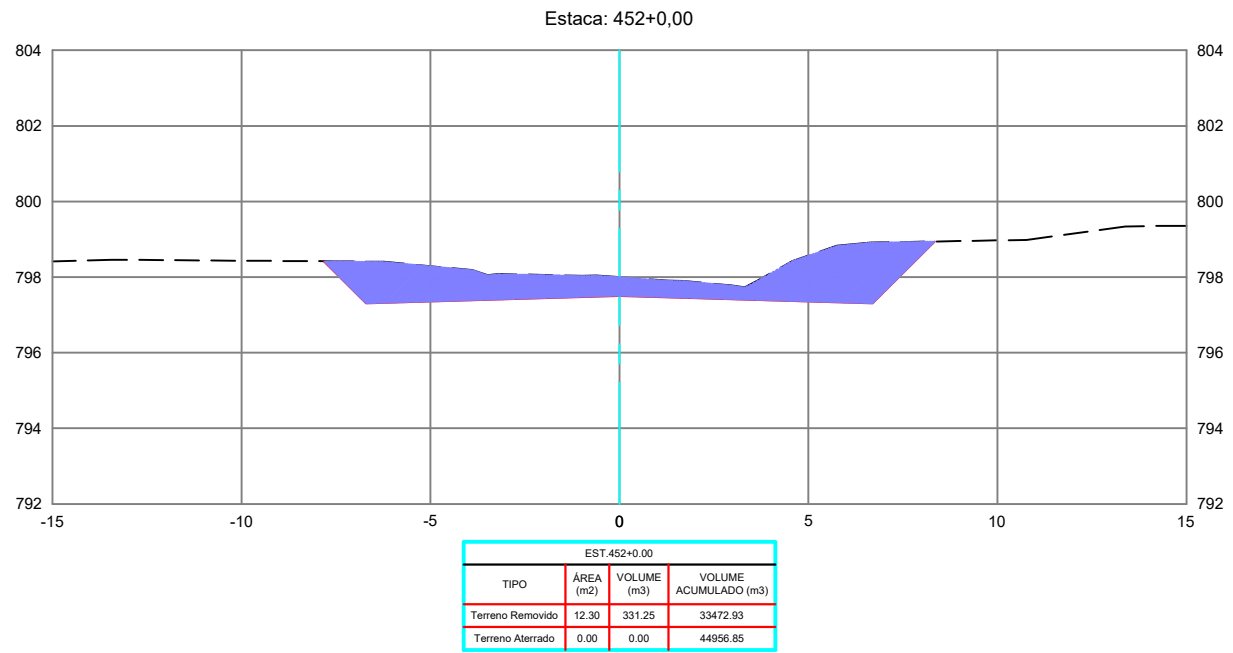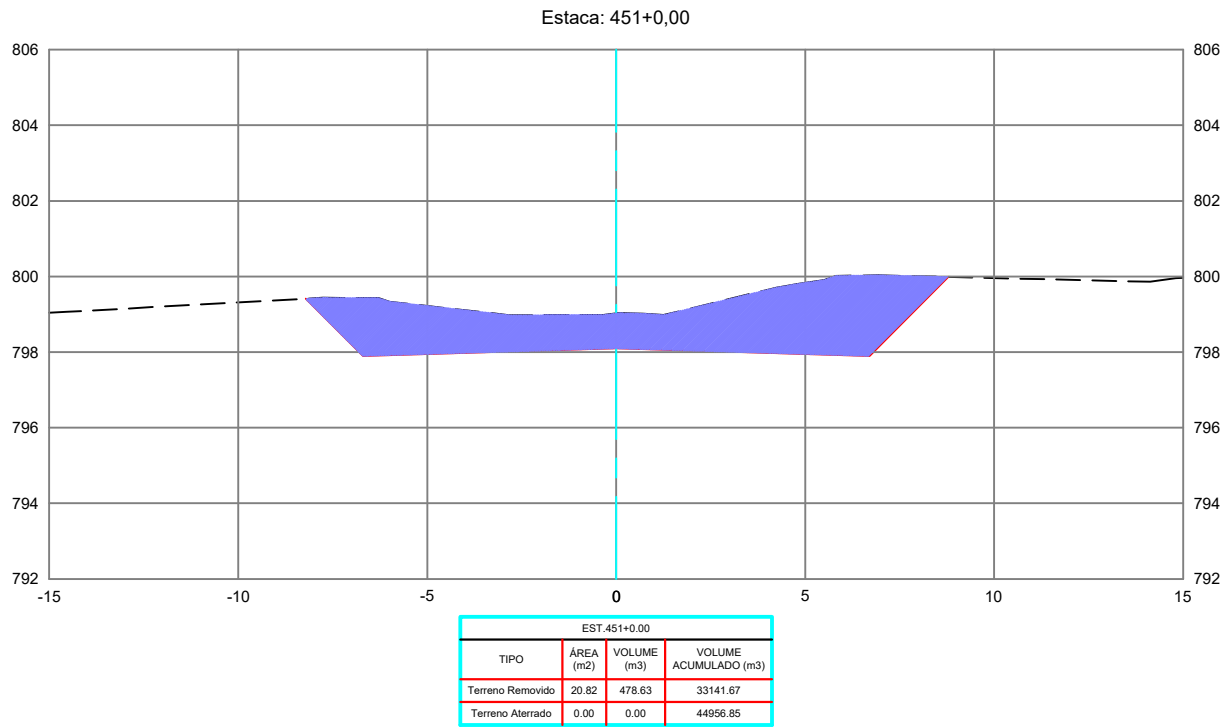

REVISÕES					
REV.	DATA	DESCRIÇÃO	EXECUÇÃO	VERIFICAÇÃO	APROV.
0	04/24	EMIÇÃO INICIAL	MSB	MHA	MHA

LEGENDA:

ARTICULAÇÃO

RESPONSÁVEL(S) TÉCNICO(S):
OMAR CARDOSO ROSA FILHO - CREA nº 14.476/D-DF
PROJETISTAS:
OMAR CARDOSO ROSA FILHO
VERIFICAÇÃO:
DESENHISTAS:
ÉVERTON MESQUITA
APROVAÇÃO:



Prefeitura de Ouvidor

LOCAL/MUNICÍPIO:
RODOVIA MUNICIPAL DO PARAÍSO / OUVIDOR-GO

TÍTULO:
PROJETO EXECUTIVO
PROJETO DE TERRAPLENAGEM
SEÇÕES TRANSVERSAIS
PER. UBANO DE OUVIDOR E REGIÃO DE PARAÍSO

ART:





REVISÃO:
0

DATA:
04/2024

FOLHA:
PT - 157

ESCALA:
1 : 200

DESENHO:
PT - 157 DE PT-224

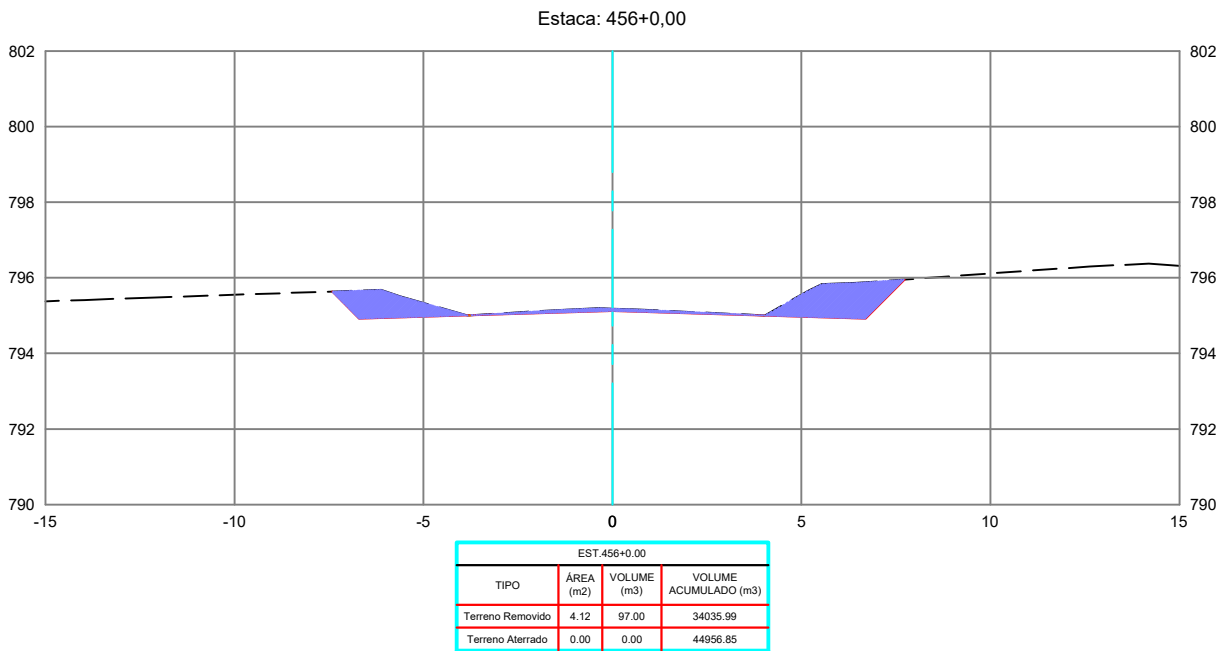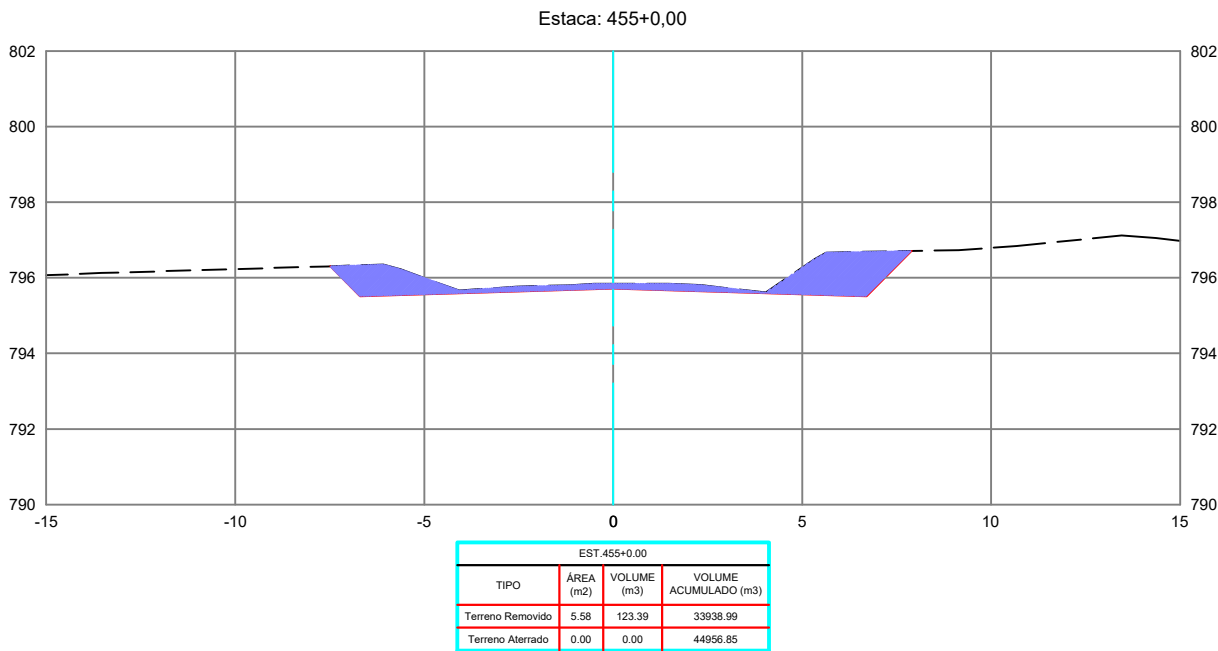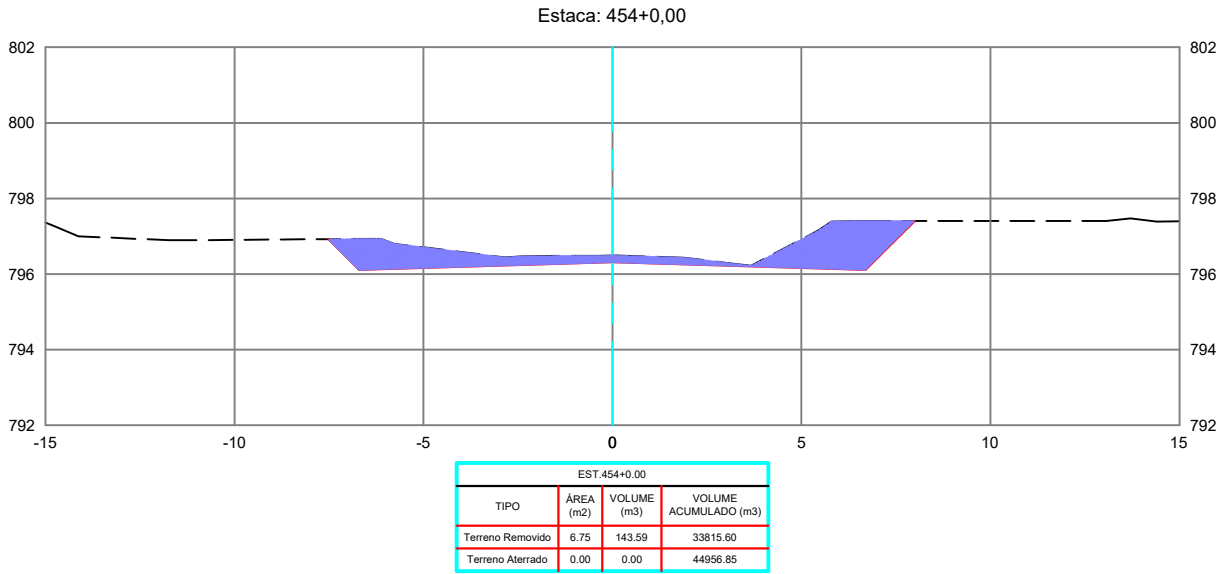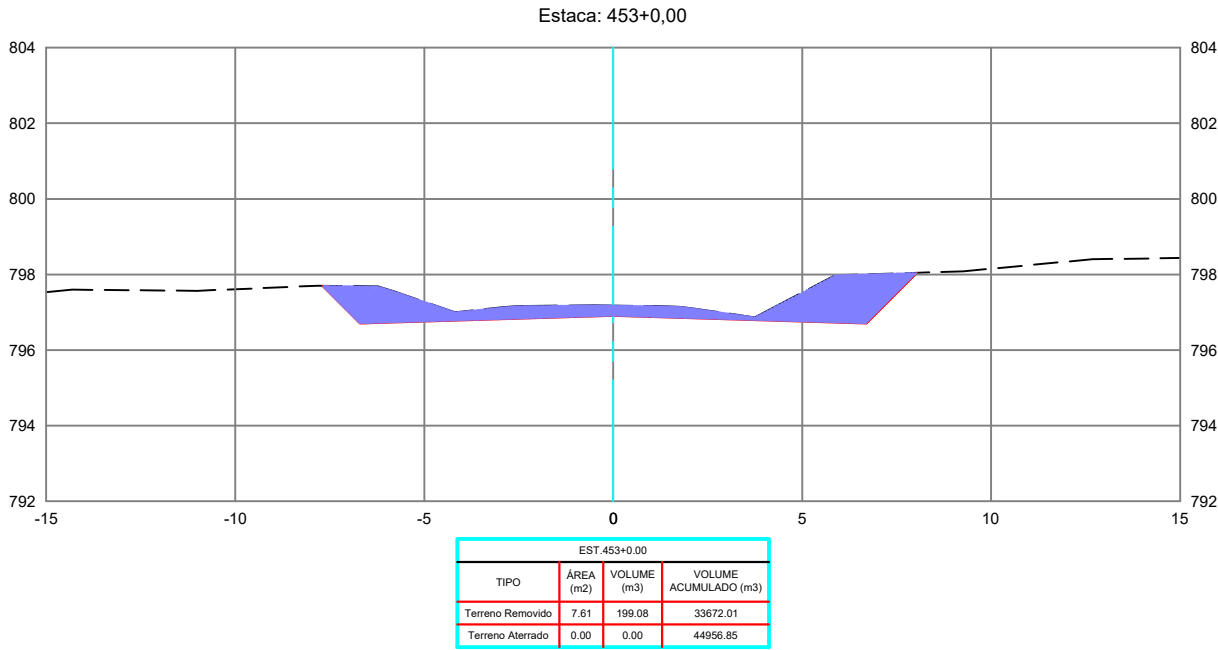

REVISÕES					
REV.	DATA	DESCRIÇÃO	EXECUÇÃO	VERIFICAÇÃO	APROV.
0	04/24	EMIÇÃO INICIAL	MSB	MHA	MHA

LEGENDA:

ARTICULAÇÃO

RESPONSÁVEIS TÉCNICOS:
OMAR CARDOSO ROSA FILHO - CREA nº 14.476/D-DF
PROJETISTAS:
OMAR CARDOSO ROSA FILHO
VERIFICAÇÃO:
DESENHISTAS:
ÉVERTON MESQUITA
APROVAÇÃO:



PREFEITURA DE
OUIDOR
Cuidando da nossa gente.

Prefeitura de Ouvidor

LOCAL/MUNICÍPIO:
RODOVIA MUNICIPAL DO PARAÍSO / OUIDOR-GO





TÍTULO:
PROJETO EXECUTIVO
PROJETO DE TERRAPLENAGEM
SEÇÕES TRANSVERSAIS
PER. UBANO DE OUIDOR E REGIÃO DE PARAÍSO

ART:

REVISÃO: 0
DATA: 04/2024

FOLHA: PT - 158
ESCALA: 1 : 200

DESENHO: PT - 158 DE PT-224

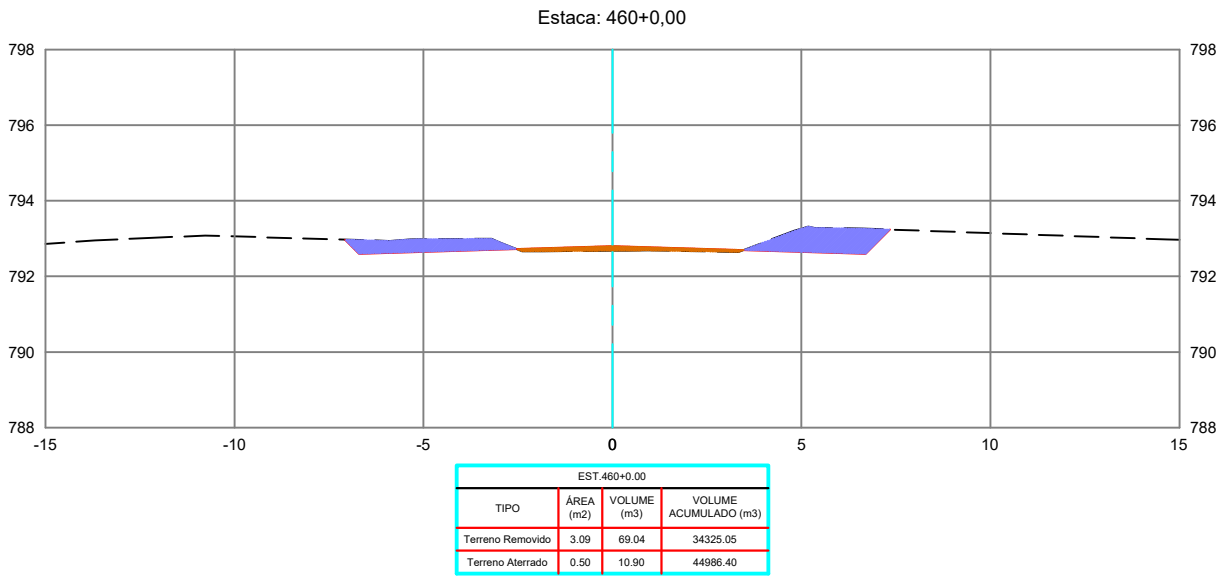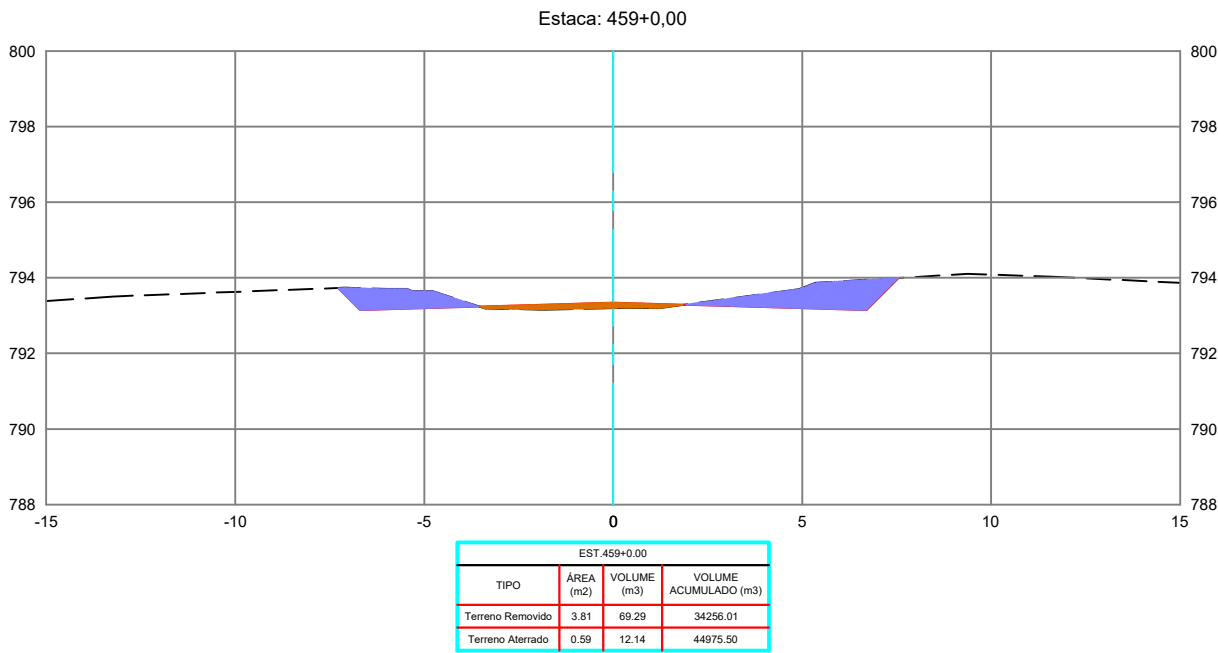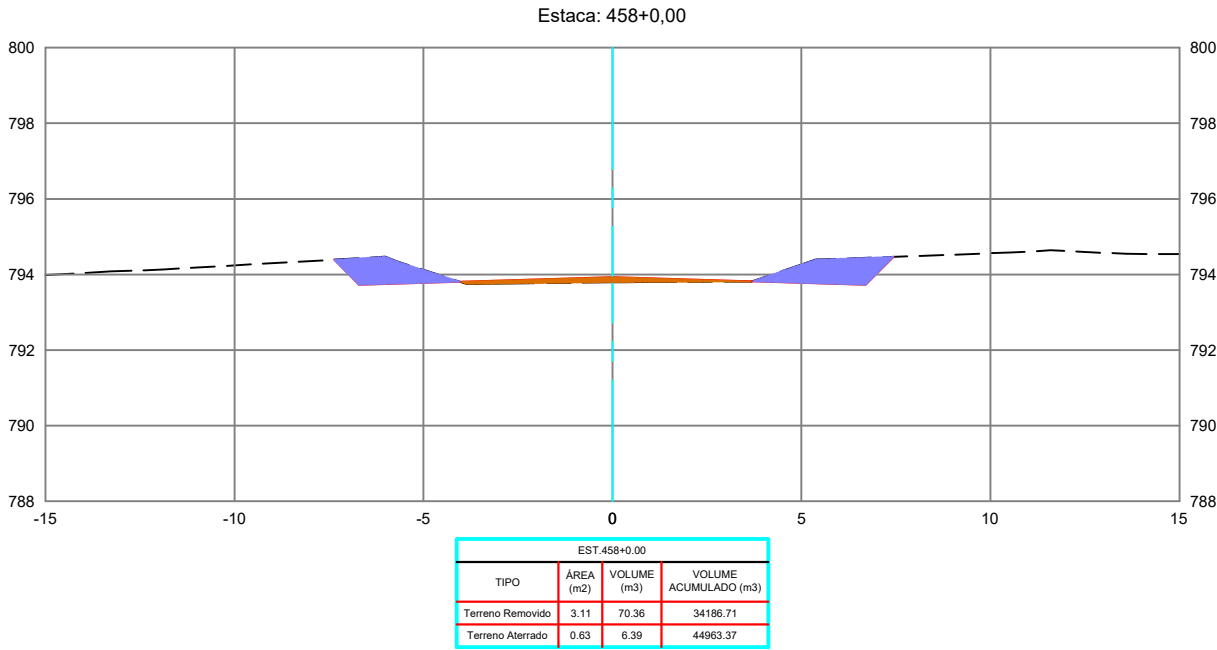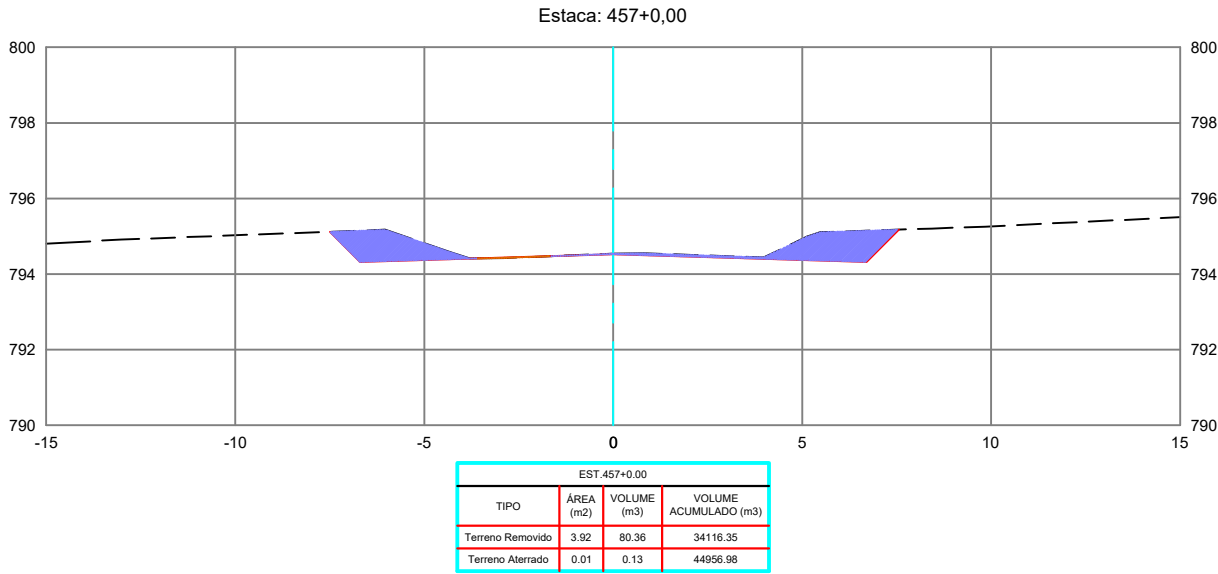

REVISÕES					
REV.	DATA	DESCRIÇÃO	EXECUÇÃO	VERIFICAÇÃO	APROV.
0	04/24	EMIÇÃO INICIAL	MSB	MHA	MHA

LEGENDA:

ARTICULAÇÃO

RESPONSÁVEIS TÉCNICOS:
OMAR CARDOSO ROSA FILHO - CREA nº 14.476/D-DF
PROJETISTAS:
OMAR CARDOSO ROSA FILHO
VERIFICAÇÃO:
DESENHISTAS:
ÉVERTON MESQUITA
APROVAÇÃO:



PREFEITURA DE
OUVIDOR
Cuidando da nossa gente.

Prefeitura de Ouvidor

LOCAL/MUNICÍPIO:
RODOVIA MUNICIPAL DO PARAÍSO / OUVIDOR-GO





TÍTULO:
PROJETO EXECUTIVO
PROJETO DE TERRAPLENAGEM
SEÇÕES TRANSVERSAIS
PER. UBANO DE OUVIDOR E REGIÃO DE PARAÍSO

ART:

REVISÃO: 0 DATA: 04/2024

FOLHA: PT - 159 ESCALA: 1 : 200

DESENHO: PT - 159 DE PT-224

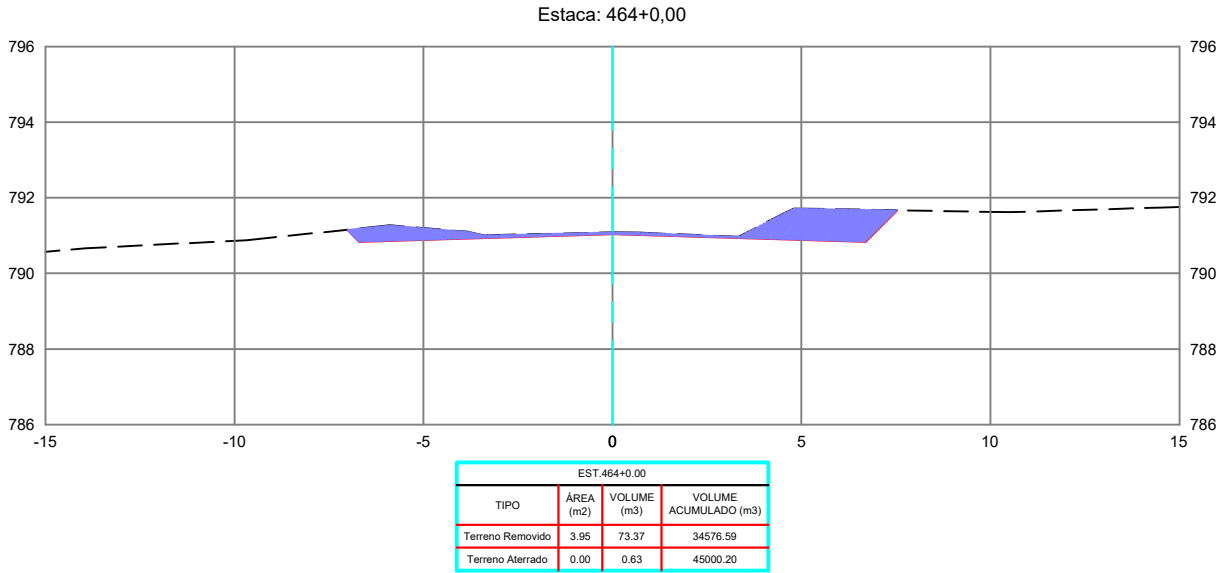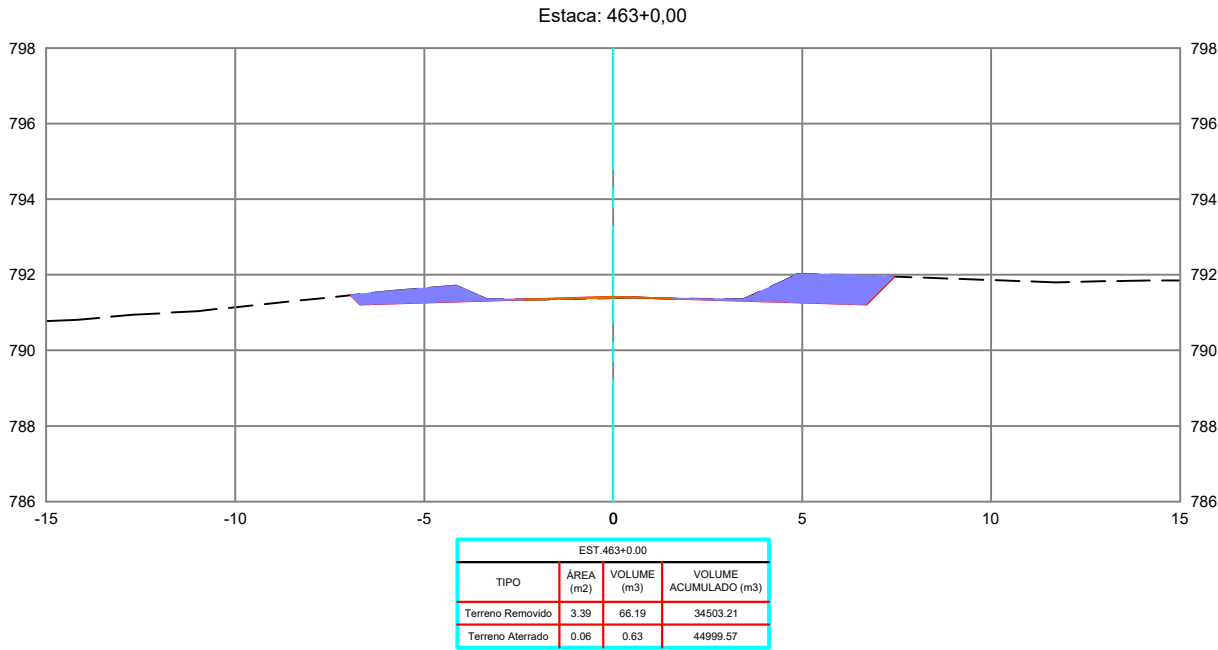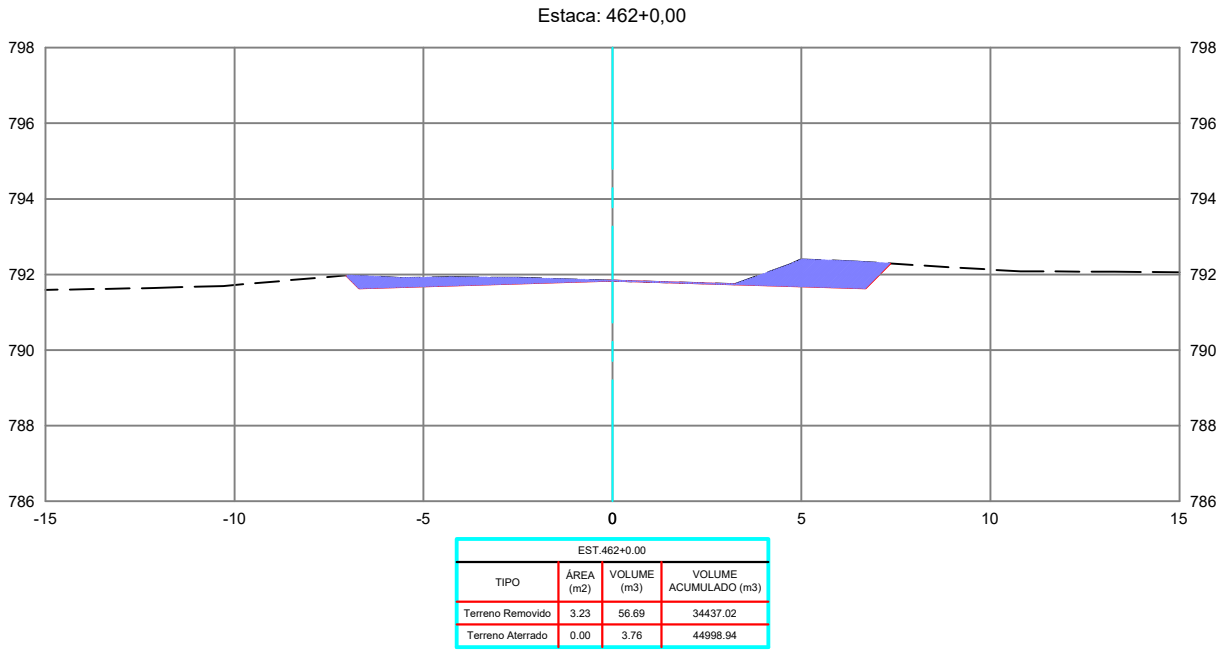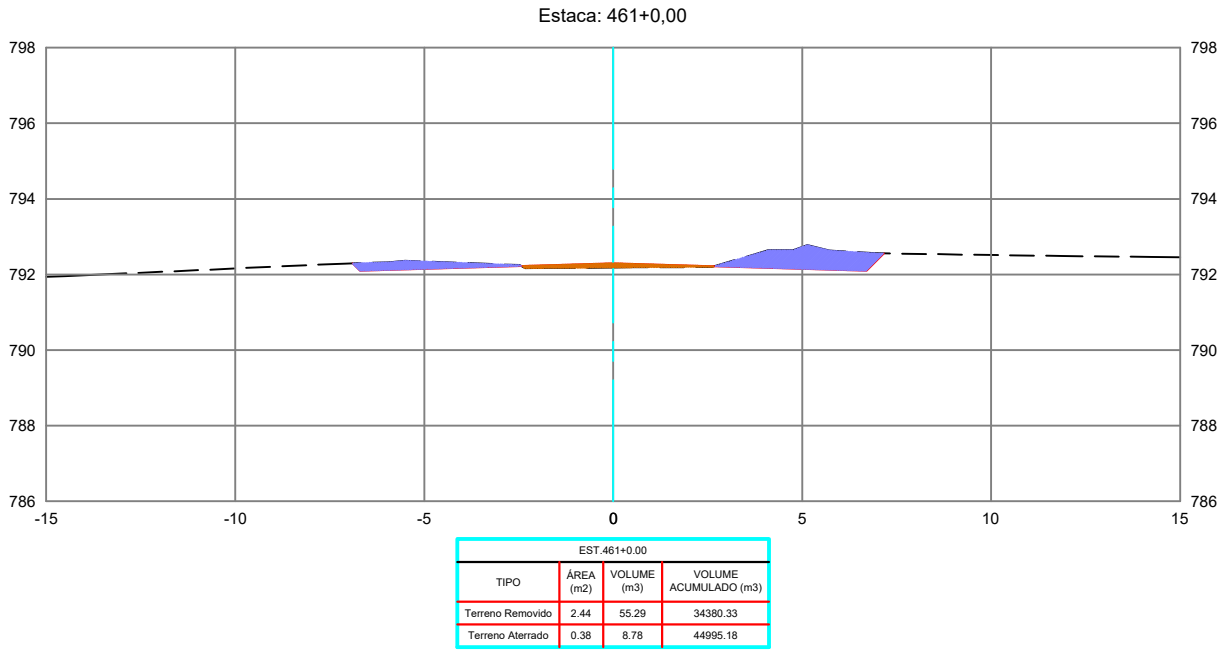

REVISÕES					
REV.	DATA	DESCRIÇÃO	EXECUÇÃO	VERIFICAÇÃO	APROV.
0	04/24	EMIÇÃO INICIAL	MSB	MHA	MHA

USCENDA:

ARTICULAÇÃO

RESPONSÁVEIS TÉCNICOS:
OMAR CARDOSO ROSA FILHO - CREA nº 14.476/D-DF
PROJETISTAS:
OMAR CARDOSO ROSA FILHO
VERIFICAÇÃO:
DESENHISTAS:
EWERTON MESQUITA
APROVAÇÃO:



PREFEITURA DE
OUVIDOR
Cuidando da nossa gente.

Prefeitura de Ouvidor

LOCAL/MUNICÍPIO:
RODOVIA MUNICIPAL DO PARAÍSO / OUVIDOR-GO

TÍTULO:
PROJETO EXECUTIVO
PROJETO DE TERRAPLENAGEM
SEÇÕES TRANSVERSAIS
PER. UBANO DE OUVIDOR E REGIÃO DE PARAÍSO

ART:





REVISÃO:
0

DATA:
04/2024

FOLHA:
PT - 160

ESCALA:
1 : 200

DESENHO:
PT - 160 DE PT-224

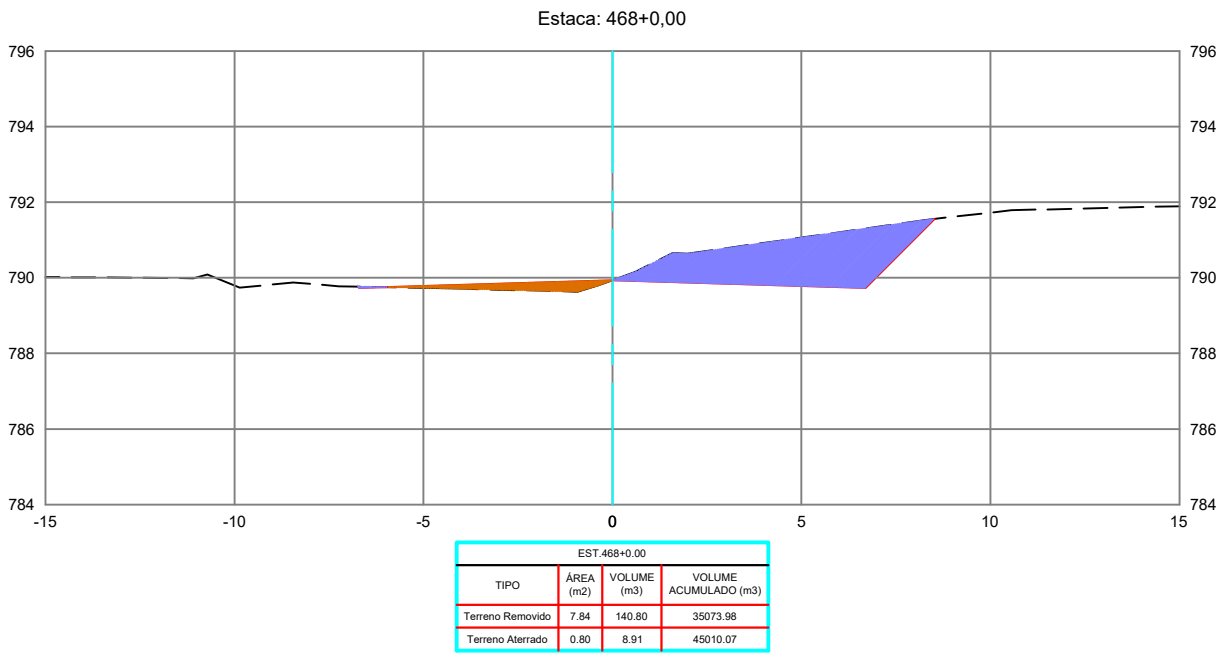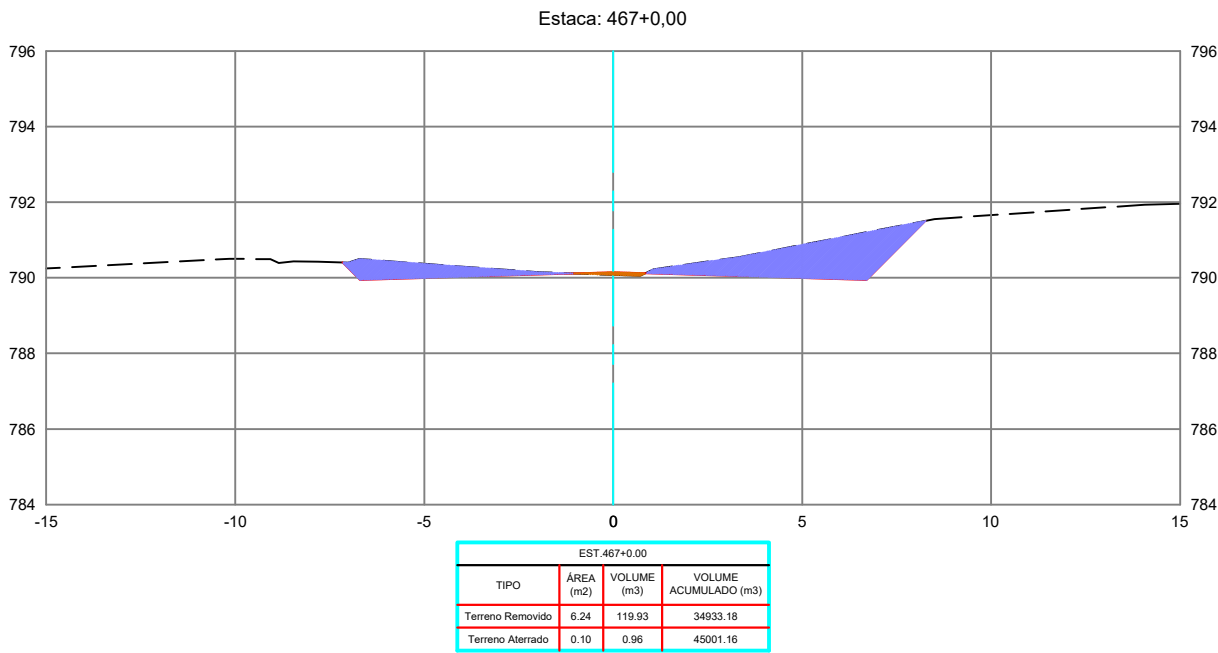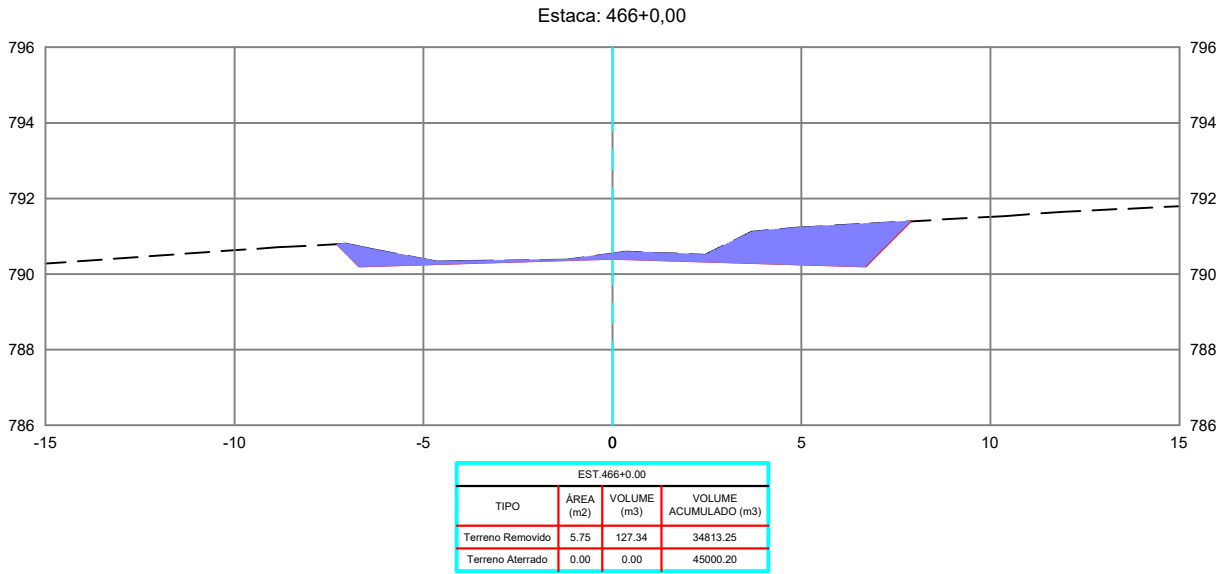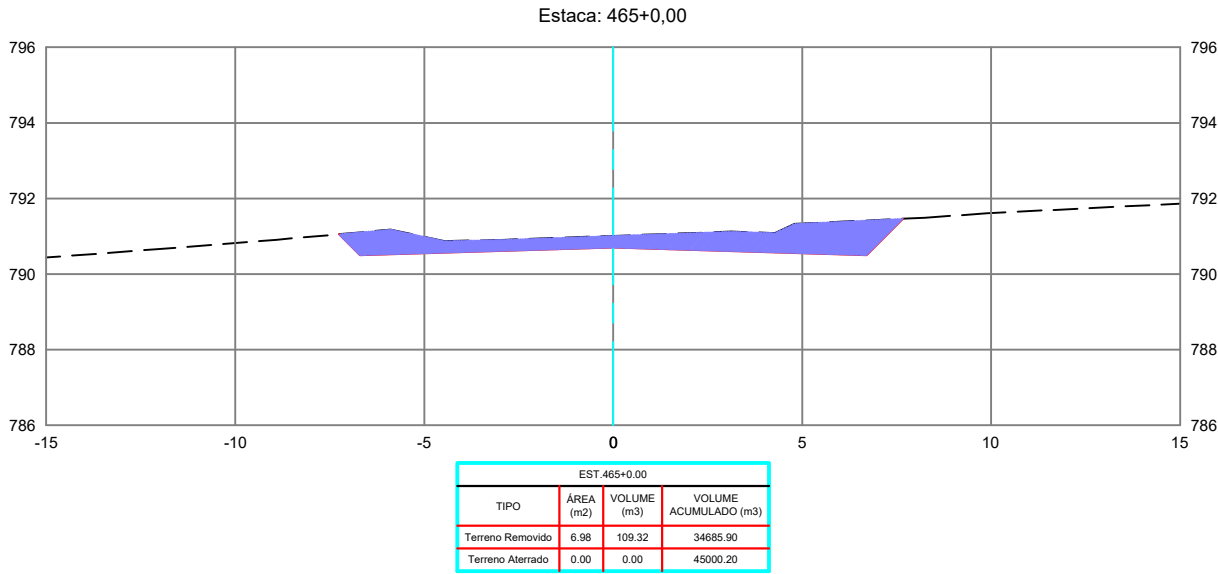

REVISÕES					
REV.	DATA	DESCRIÇÃO	EXECUÇÃO	VERIFICAÇÃO	APROV.
0	04/24	EMIÇÃO INICIAL	MSB	MHA	MHA

LEGENDA:

ARTICULAÇÃO

RESPONSÁVEIS TÉCNICOS:
OMAR CARDOSO ROSA FILHO - CREA nº 14.476/D-DF
PROJETISTAS:
OMAR CARDOSO ROSA FILHO
VERIFICAÇÃO:
DESENHISTAS:
ÉVERTON MESQUITA
APROVAÇÃO:



PREFEITURA DE
OUVIDOR
Cuidando da nossa gente.

Prefeitura de Ouvidor

LOCAL/MUNICÍPIO:
RODOVIA MUNICIPAL DO PARAÍSO / OUVIDOR-GO





TÍTULO:
PROJETO EXECUTIVO
PROJETO DE TERRAPLENAGEM
SEÇÕES TRANSVERSAIS
PER. UBANO DE OUVIDOR E REGIÃO DE PARAÍSO

ART:

REVISÃO: 0
DATA: 04/2024

FOLHA: PT - 161
ESCALA: 1 : 200

DESENHO: PT - 161 DE PT-224

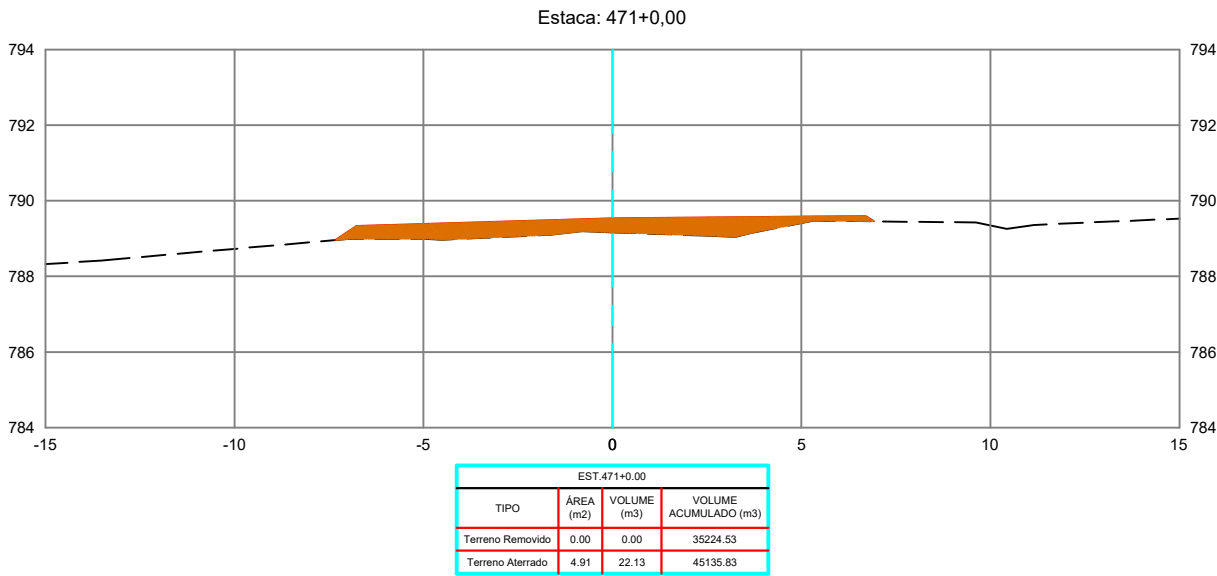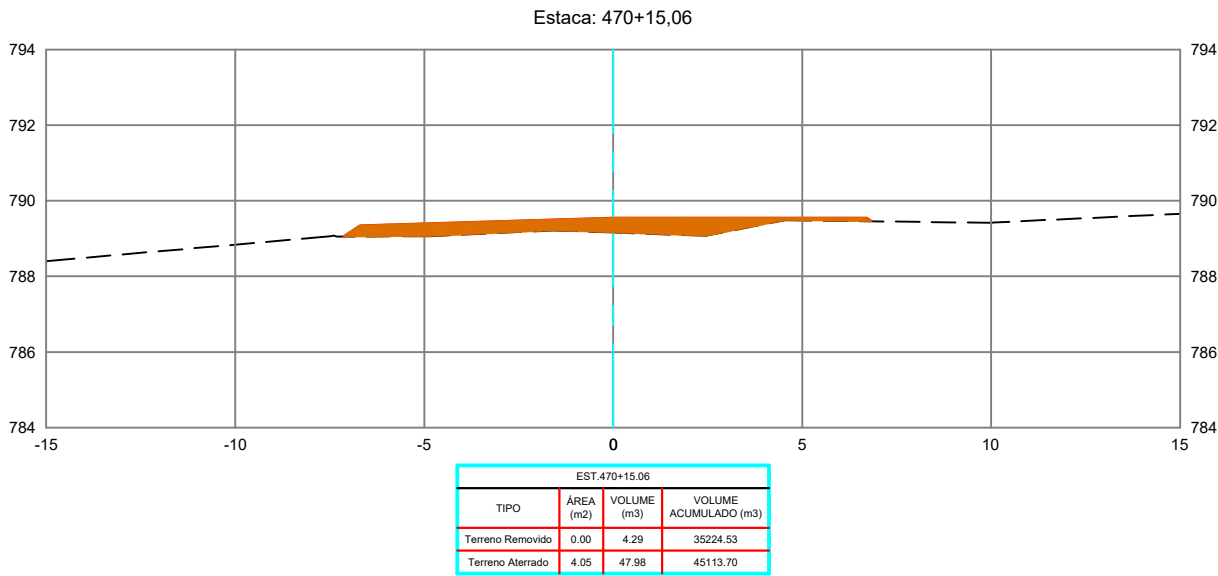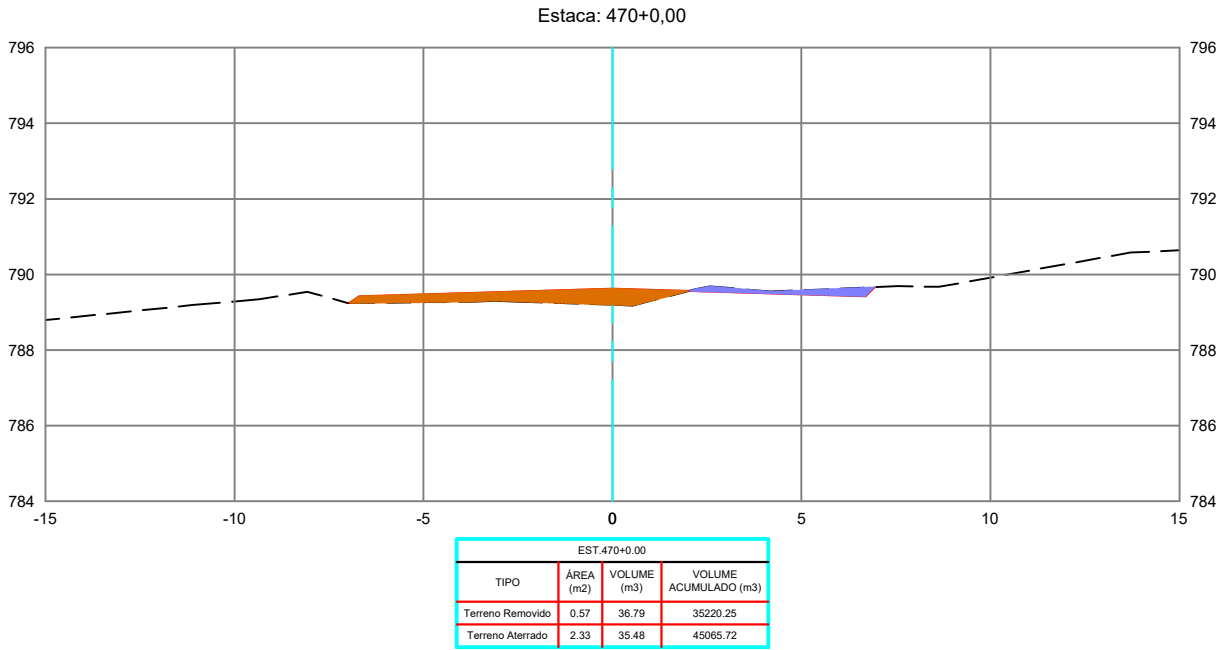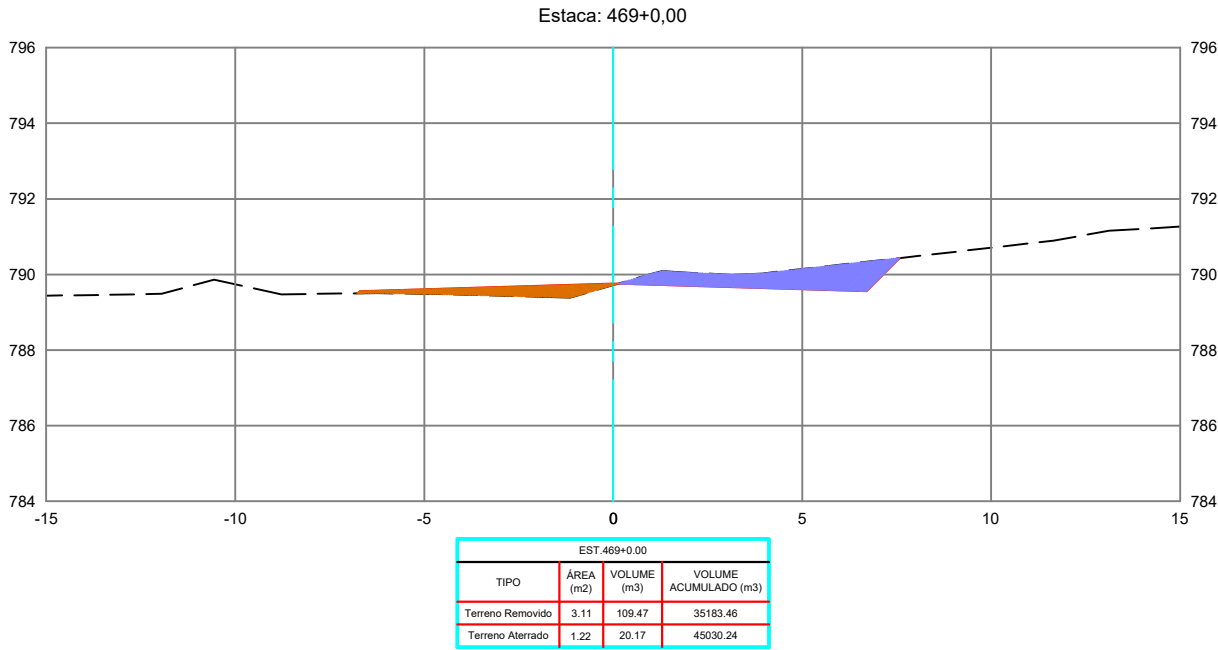

REVISÕES					
REV.	DATA	DESCRIÇÃO	EXECUÇÃO	VERIFICAÇÃO	APROV.
0	04/24	EMIÇÃO INICIAL	MSB	MHA	MHA

USCENDA:

ARTICULAÇÃO:

RESPONSÁVEIS TÉCNICOS:	
OMAR CARDOSO ROSA FILHO - CREA nº 14.476/D-DF	
PROJETISTAS:	OMAR CARDOSO ROSA FILHO
VERIFICAÇÃO:	
DESENHISTAS:	ÉVERTON MESQUITA
APROVAÇÃO:	



PREFEITURA DE
OUIDOR
Cuidando da nossa gente.

Prefeitura de Ouvidor

LOCAL/MUNICÍPIO:
RODOVIA MUNICIPAL DO PARAÍSO / OUIDOR-GO





TÍTULO:
PROJETO EXECUTIVO
PROJETO DE TERRAPLENAGEM
SEÇÕES TRANSVERSAIS
PER. UBANO DE OUIDOR E REGIÃO DE PARAÍSO

ART:

REVISÃO: 0
DATA: 04/2024

FOLHA: PT - 162
ESCALA: 1 : 200

DESENHO: PT - 162 DE PT-224

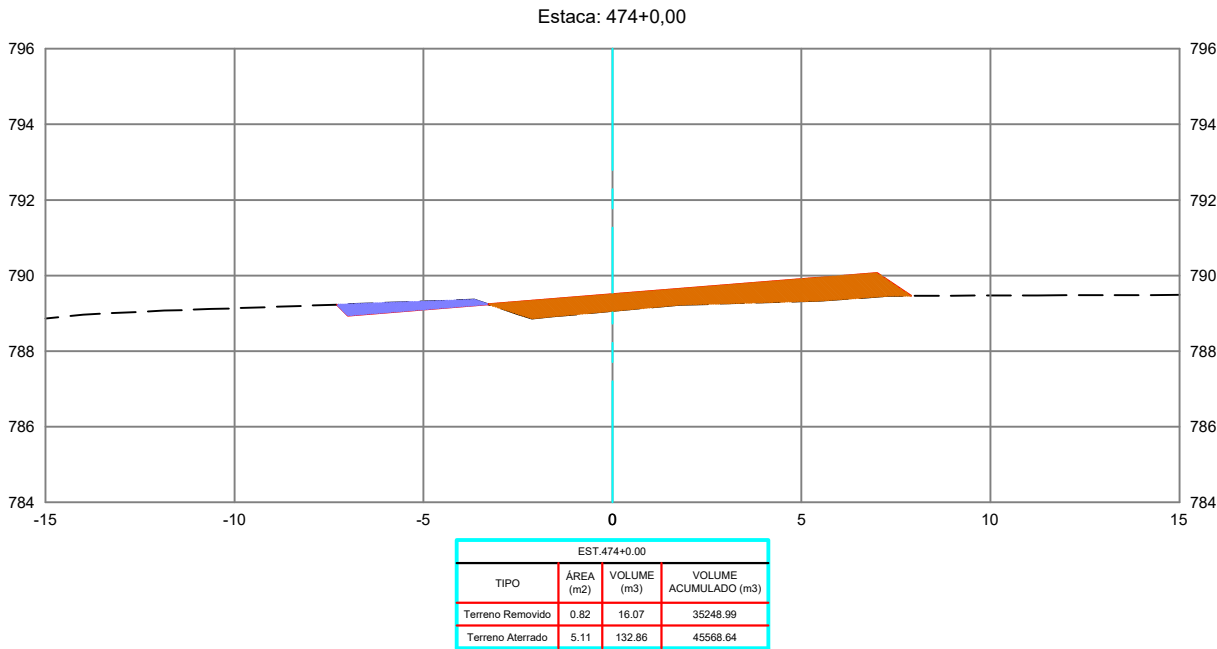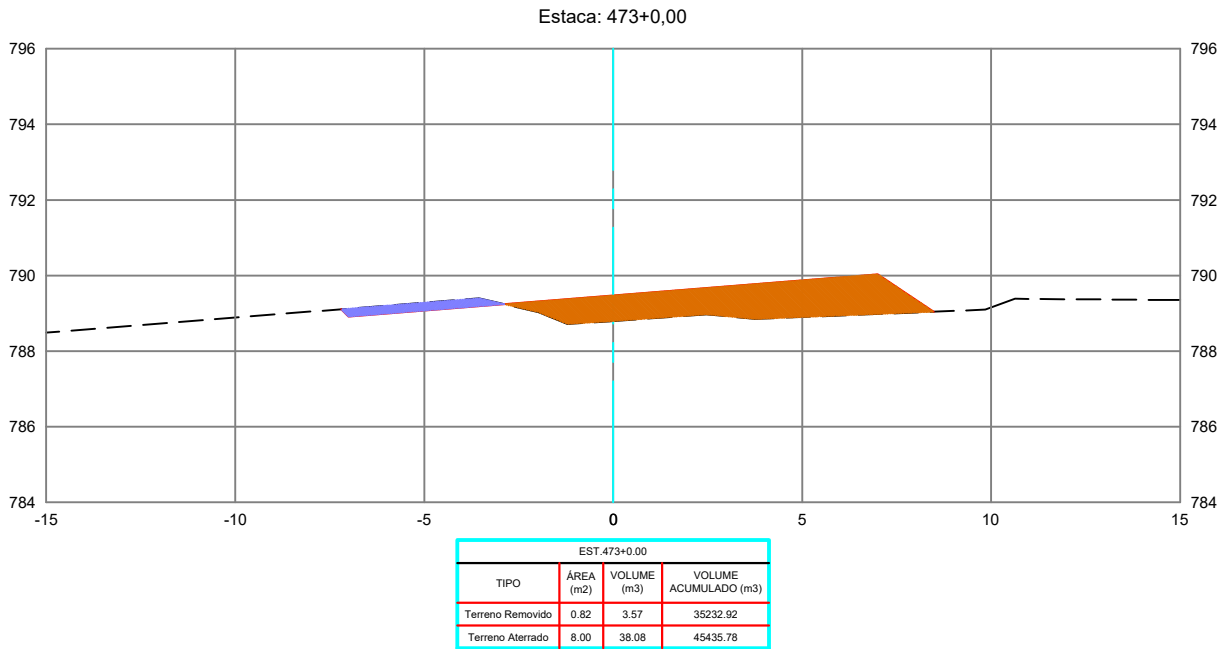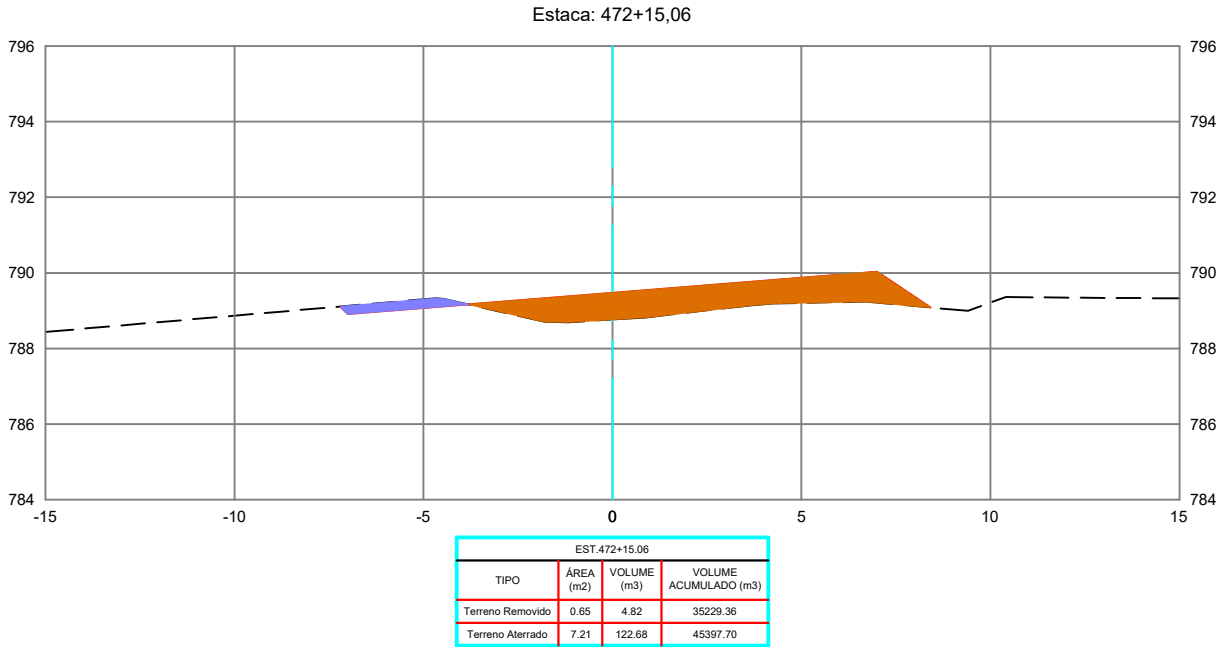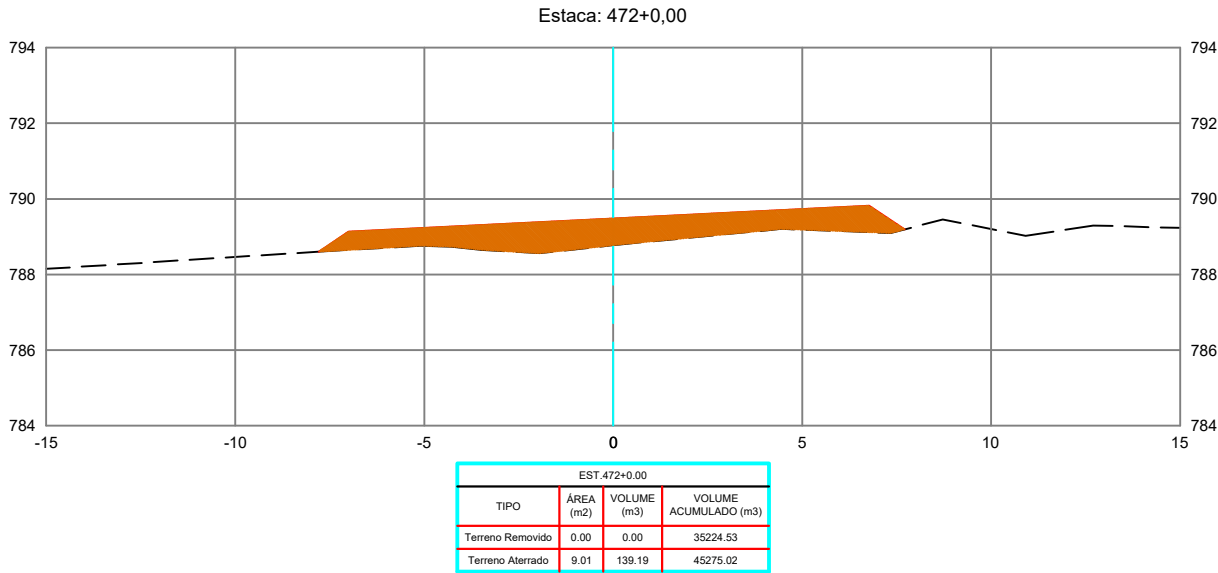

REVISÕES					
REV.	DATA	DESCRIÇÃO	EXECUÇÃO	VERIFICAÇÃO	APROV.
0	04/24	EMIÇÃO INICIAL	MSB	MHA	MHA

RESPONSÁVEL(S) TÉCNICO(S):
OMAR CARDOSO ROSA FILHO - CREA nº 14.476/D-DF
PROJETISTA(S):
OMAR CARDOSO ROSA FILHO
VERIFICAÇÃO:
DESENHISTA(S):
ÉVERTON MESQUITA
APROVAÇÃO:



Prefeitura de Ouvidor

LOCAL/MUNICÍPIO:
RODOVIA MUNICIPAL DO PARAÍSO / OUVIDOR-GO

TÍTULO:
PROJETO EXECUTIVO
PROJETO DE TERRAPLENAGEM
SEÇÕES TRANSVERSAIS
PER. UBANO DE OUVIDOR E REGIÃO DE PARAÍSO

ART:





REVISÃO:
0

DATA:
04/2024

FOLHA:
PT - 163

ESCALA:
1 : 200

DESENHO:
PT - 163 DE PT-224

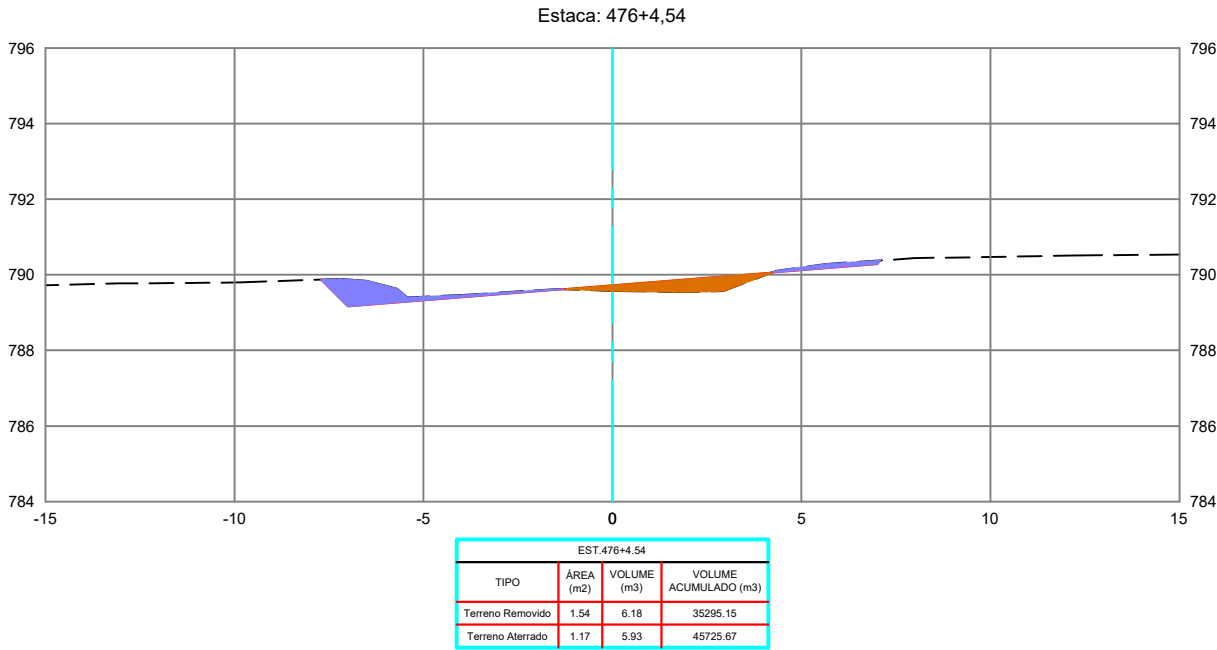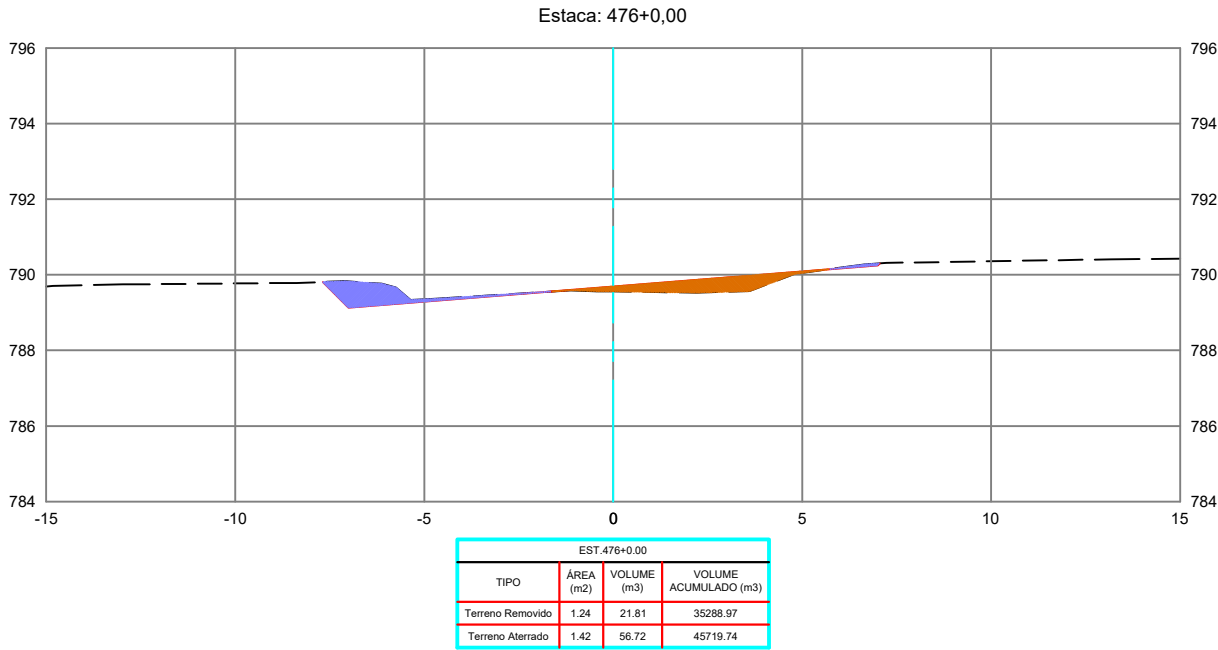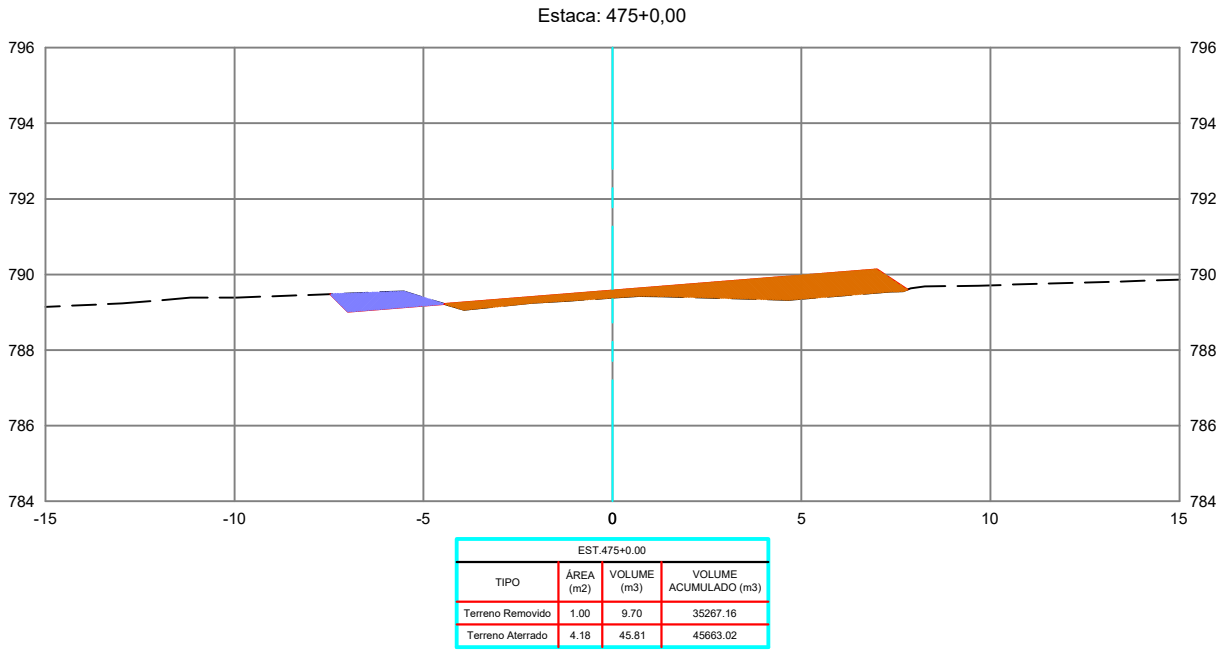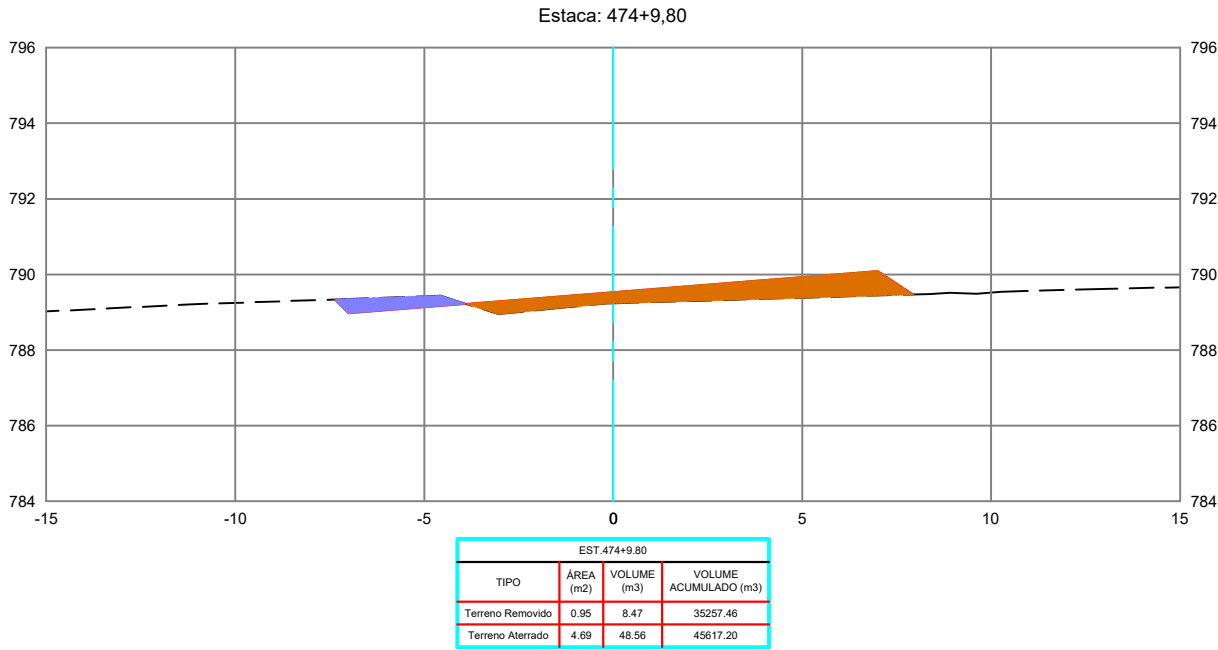

REVISÕES					
REV.	DATA	DESCRIÇÃO	EXECUÇÃO	VERIFICAÇÃO	APROV.
0	04/24	EMIÇÃO INICIAL	MSB	MHA	MHA

LEGENDA:

ARTICULAÇÃO

RESPONSÁVEIS TÉCNICOS:
OMAR CARDOSO ROSA FILHO - CREA nº 14.476/D-DF
PROJETISTAS:
OMAR CARDOSO ROSA FILHO
VERIFICAÇÃO:
DESENHISTAS:
EWERTON MESQUITA
APROVAÇÃO:



PREFEITURA DE
OUIDOR
Cuidando da nossa gente.

Prefeitura de Ouidor

LOCAL/MUNICÍPIO:
RODOVIA MUNICIPAL DO PARAÍSO / OUIDOR-GO





TÍTULO:
PROJETO EXECUTIVO
PROJETO DE TERRAPLENAGEM
SEÇÕES TRANSVERSAIS
PER. UBANO DE OUIDOR E REGIÃO DE PARAÍSO

ART:

REVISÃO: 0 DATA: 04/2024

FOLHA: PT - 164 ESCALA: 1 : 200

DESENHO: PT - 164 DE PT-224

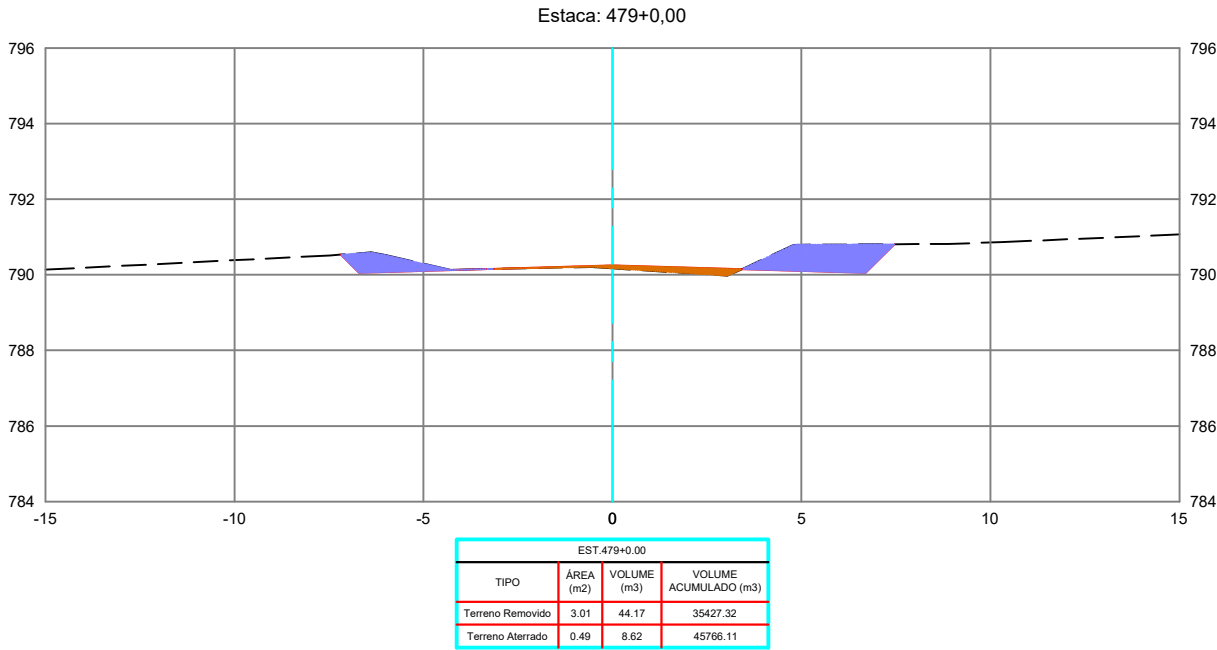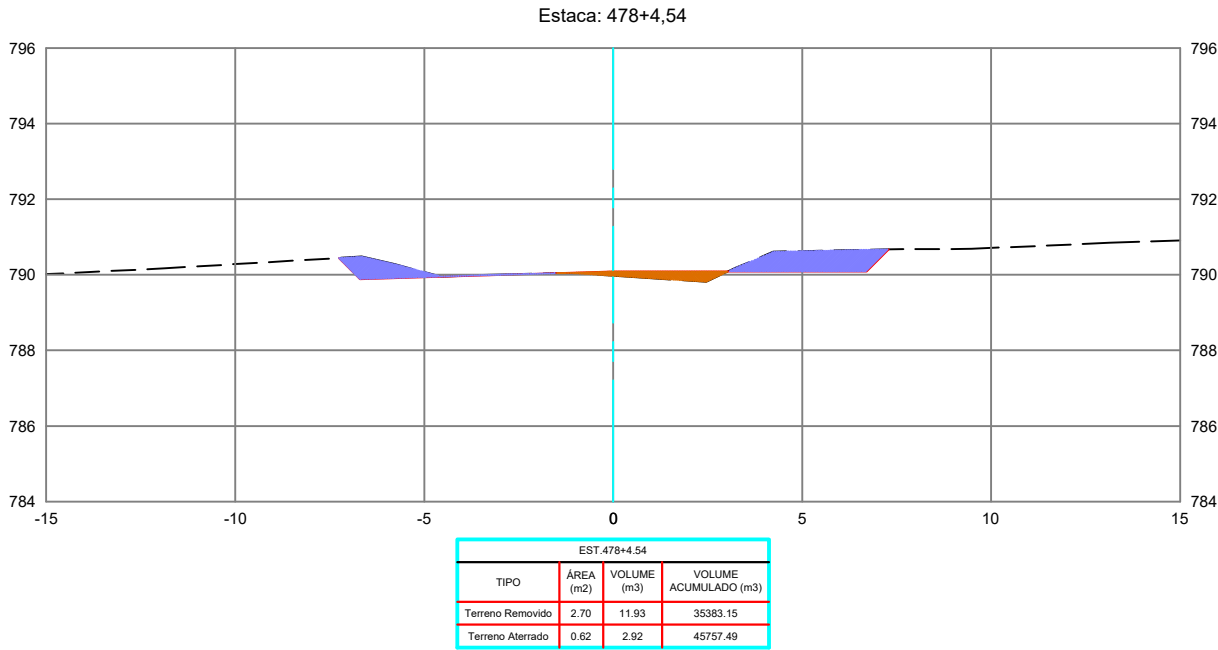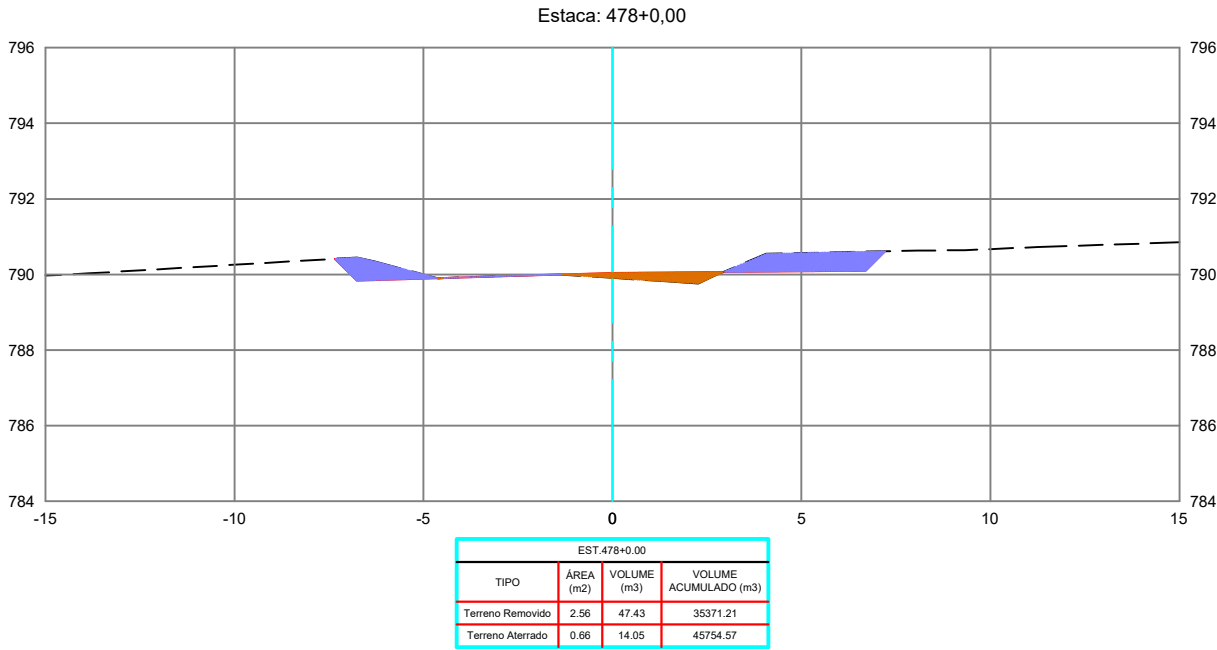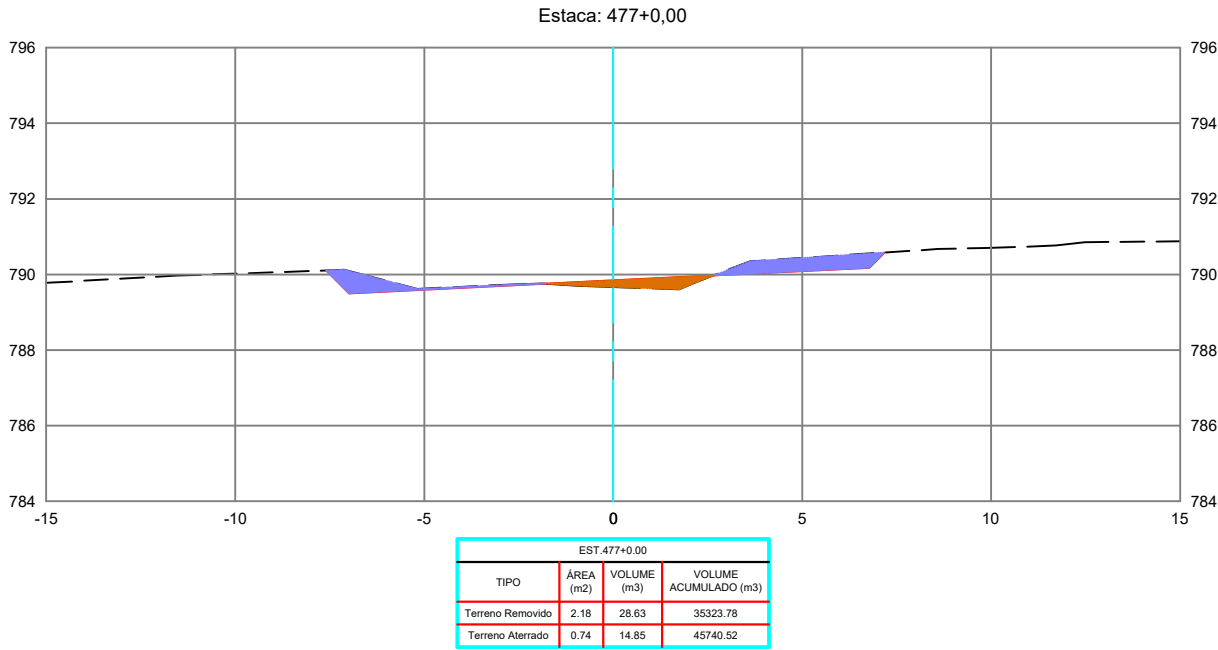

REVISÕES					
REV.	DATA	DESCRIÇÃO	EXECUÇÃO	VERIFICAÇÃO	APROV.
0	04/24	EMIÇÃO INICIAL	MSB	MHA	MHA

LEGENDA:

ARTICULAÇÃO

RESPONSÁVEIS TÉCNICOS:

OMAR CARDOSO ROSA FILHO - CREA nº 14.476/D-DF

PROJETISTAS:

OMAR CARDOSO ROSA FILHO

VERIFICAÇÃO:

DESENHISTAS:

ÉVERTON MESQUITA

APROVAÇÃO:



Prefeitura de Ouidor

RODOVIA MUNICIPAL DO PARAÍSO / OUIDOR-GO

PROJETO EXECUTIVO

PROJETO DE TERRAPLENAGEM

SEÇÕES TRANSVERSAIS





PER. UBANO DE OUIDOR E REGIÃO DE PARAÍSO

ART:

REVISÃO: 0 DATA: 04/2024

FOLHA: PT - 165 ESCALA: 1 : 200

DESENHO: PT - 165 DE PT-224

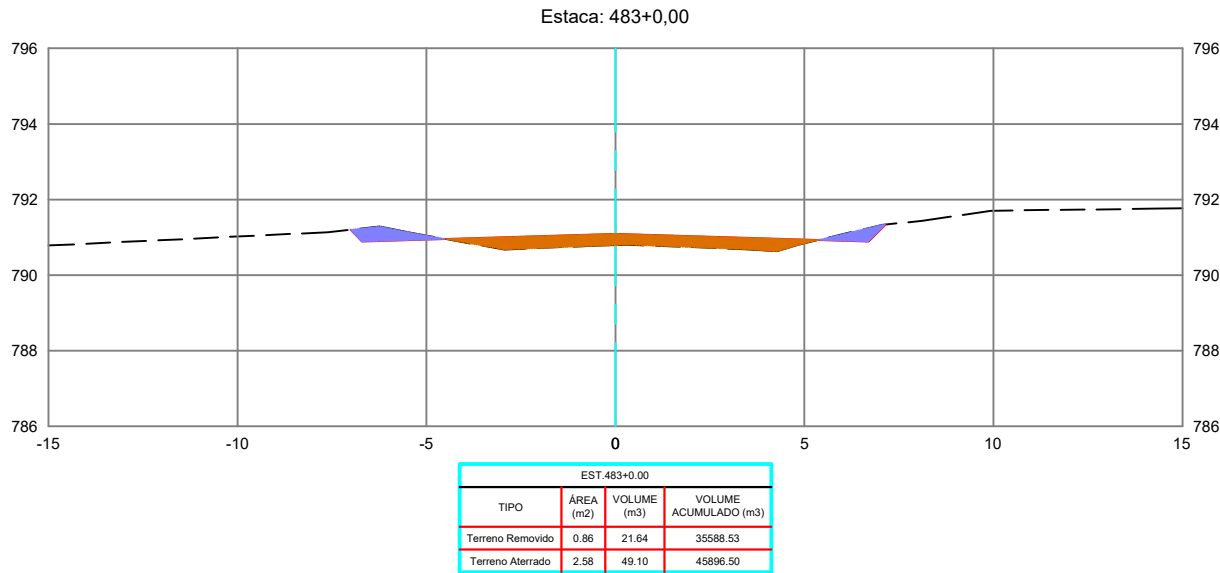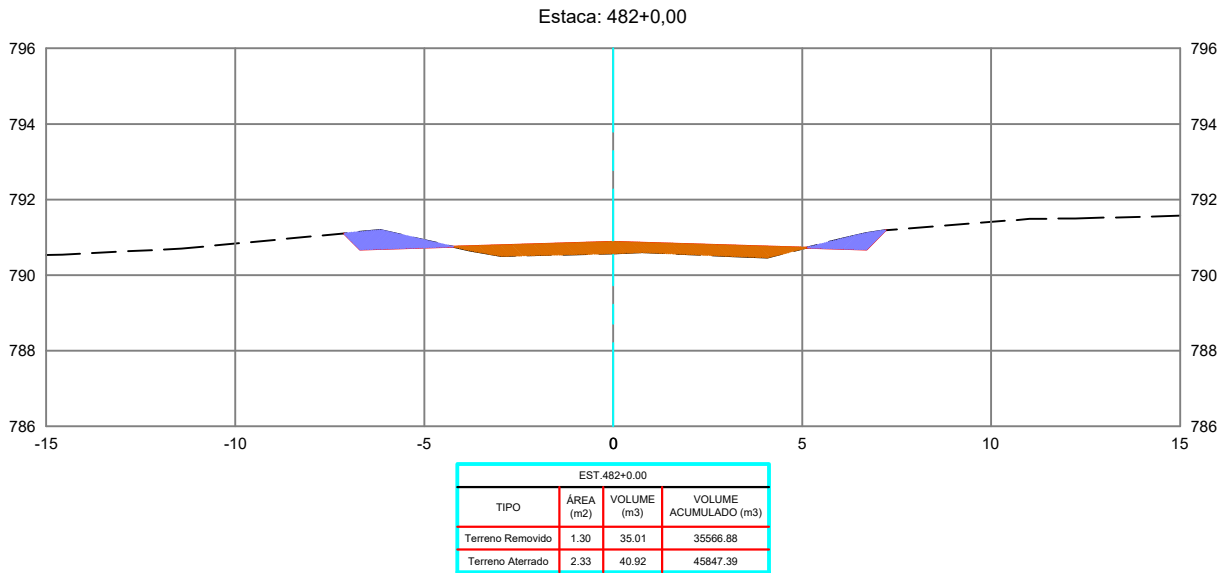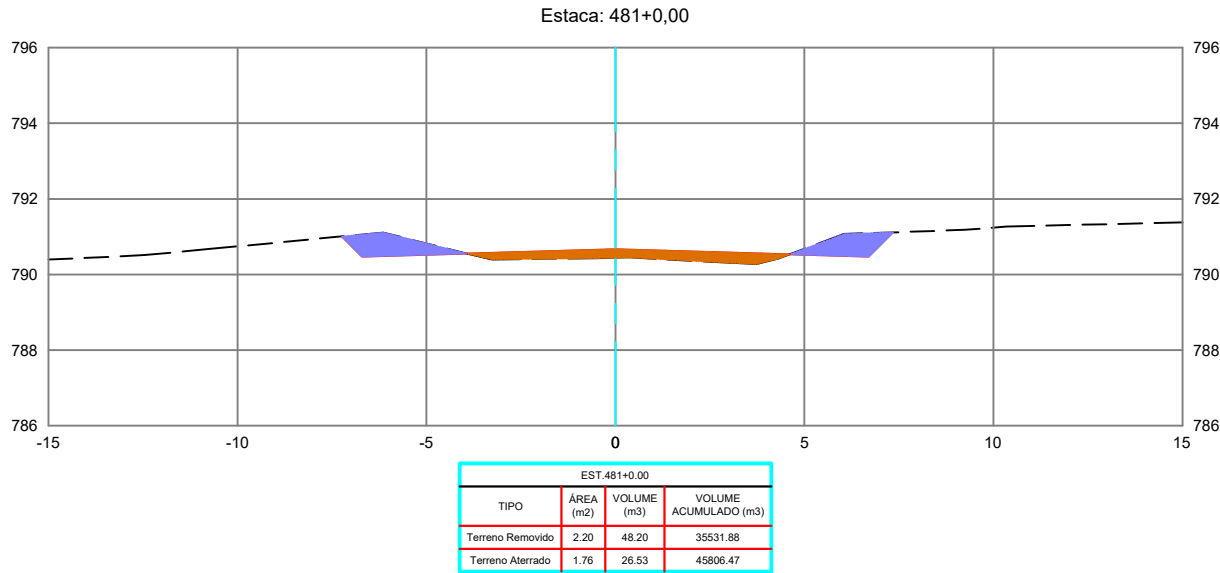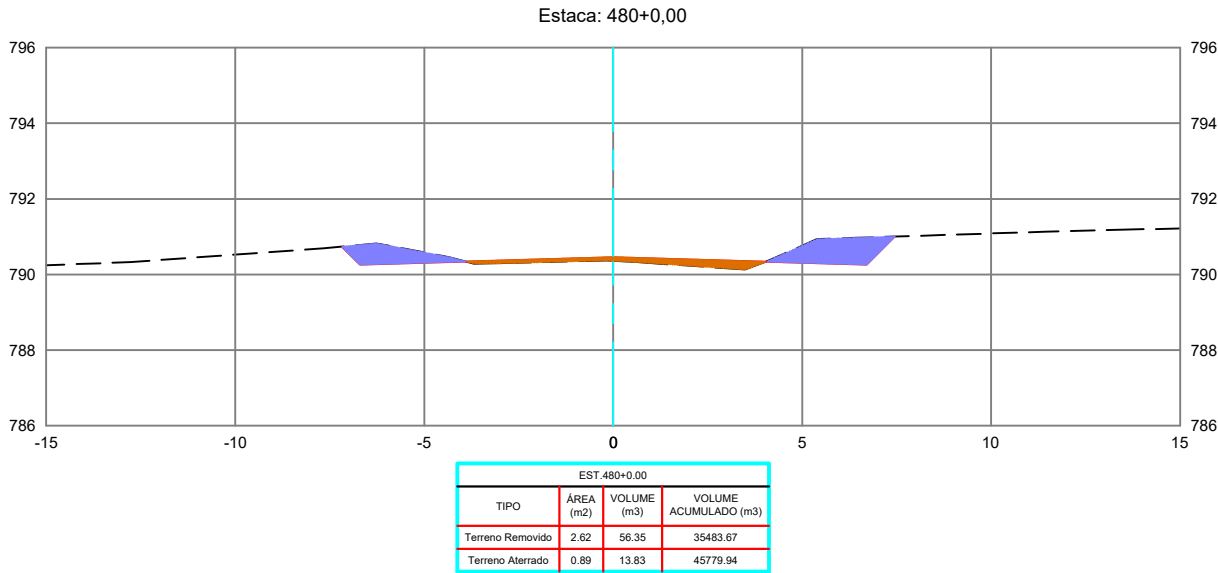

REVISÕES					
REV.	DATA	DESCRIÇÃO	EXECUÇÃO	VERIFICAÇÃO	APROV.
0	04/24	EMIÇÃO INICIAL	MSB	MHA	MHA

RESPONSÁVEL(S) TÉCNICO(S):
OMAR CARDOSO ROSA FILHO - CREA nº 14.476/D-DF
PROJETISTA(S):
OMAR CARDOSO ROSA FILHO
VERIFICAÇÃO:
DESENHISTA(S):
ÉVERTON MESQUITA
APROVAÇÃO:



PREFEITURA DE
OUVIDOR
Cuidando da nossa gente.

Prefeitura de Ouvidor

LOCAL/MUNICÍPIO:
RODOVIA MUNICIPAL DO PARAÍSO / OUVIDOR-GO





TÍTULO:
PROJETO EXECUTIVO
PROJETO DE TERRAPLENAGEM
SEÇÕES TRANSVERSAIS
PER. UBANO DE OUVIDOR E REGIÃO DE PARAÍSO

ART:

REVISÃO: 0 DATA: 04/2024

FOLHA: PT - 166 ESCALA: 1 : 200

DESENHO: PT - 166 DE PT-224

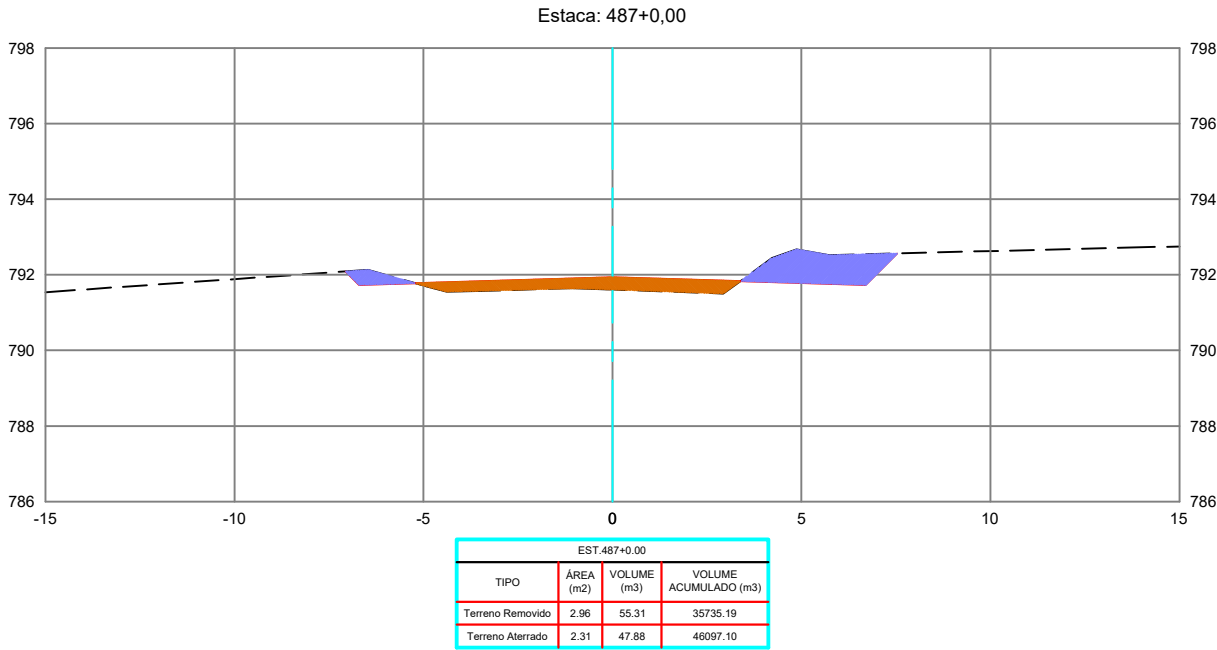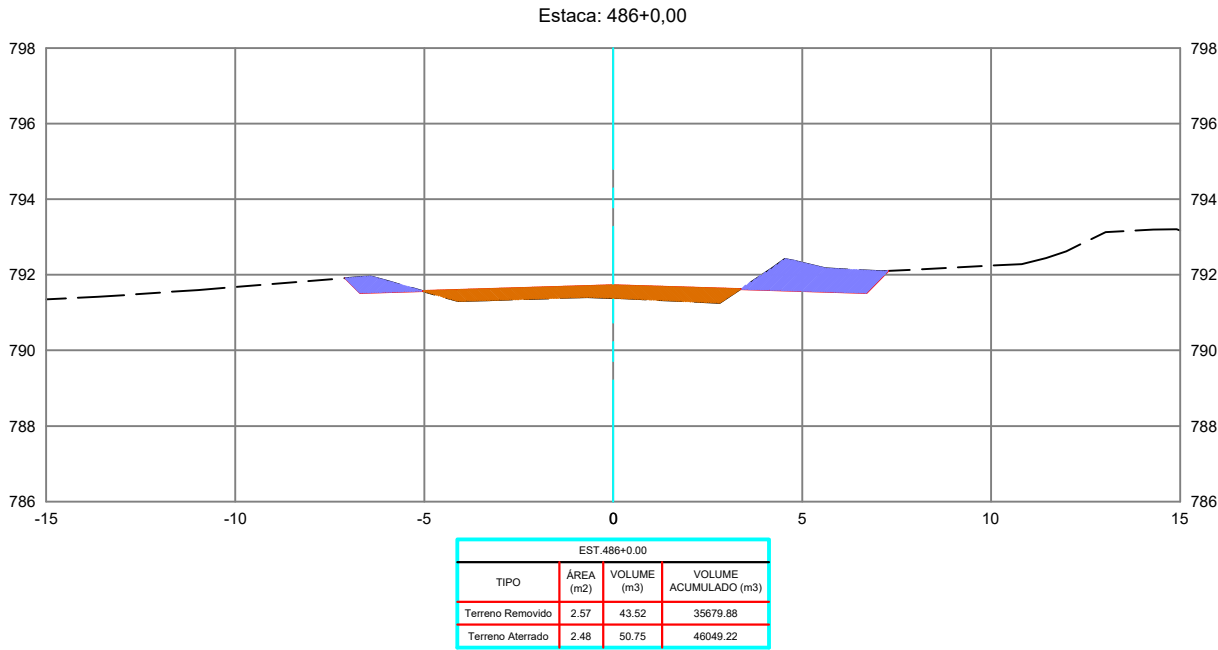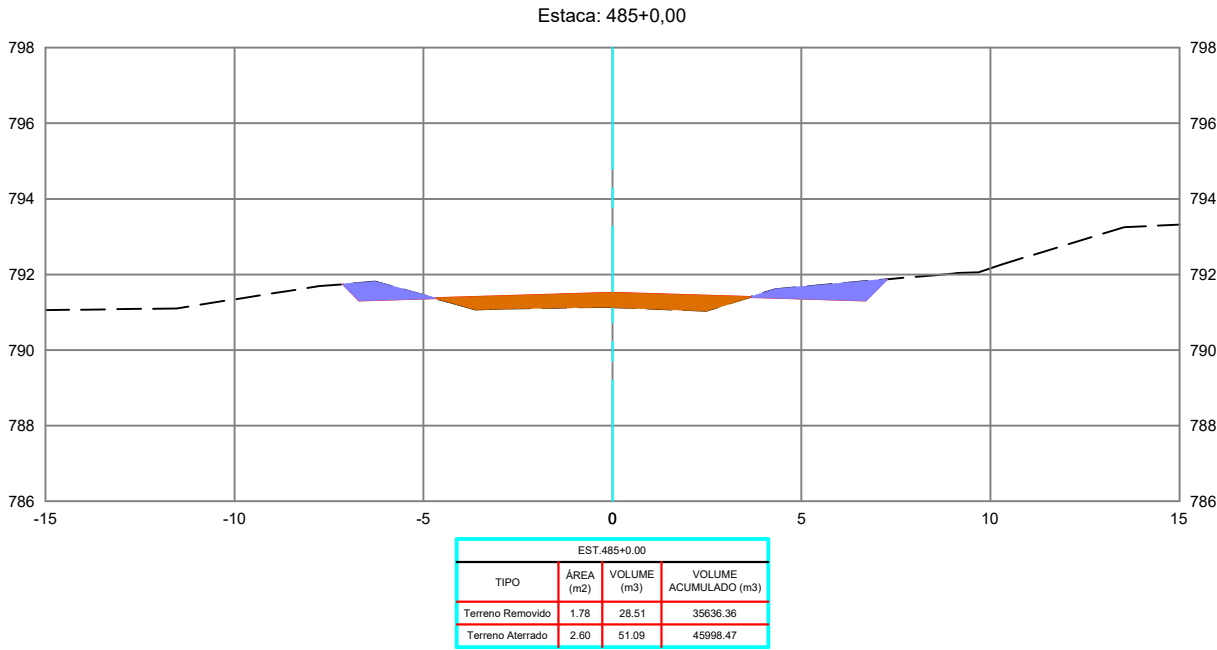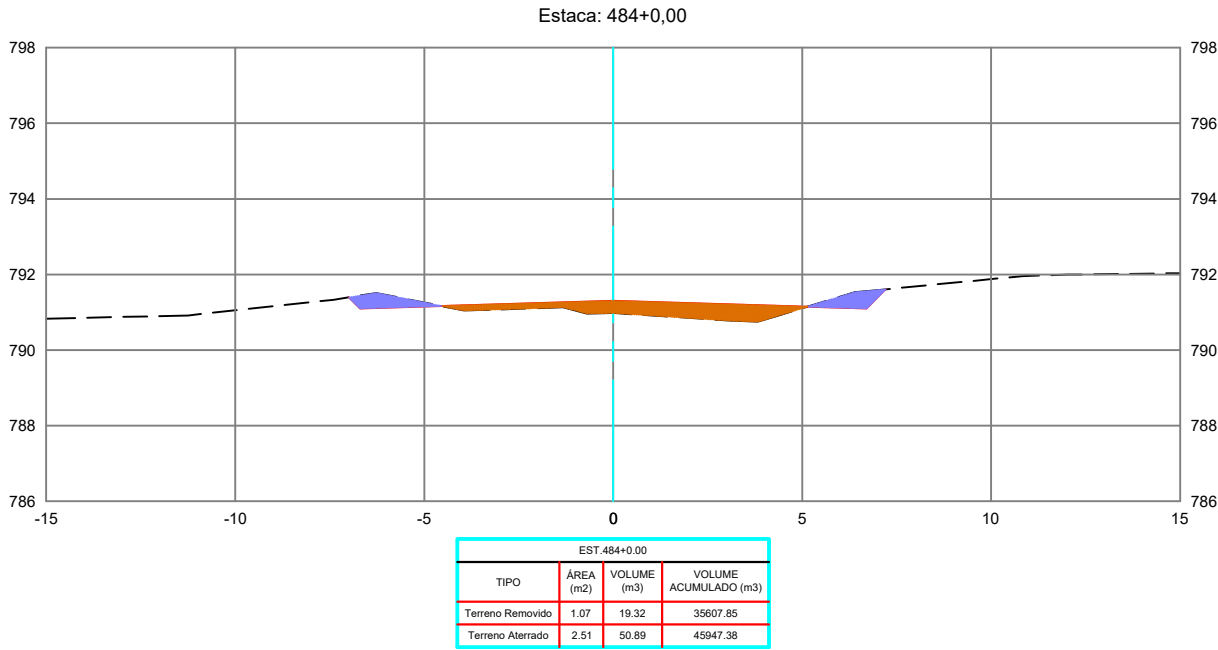

REVISÕES					
REV.	DATA	DESCRIÇÃO	EXECUÇÃO	VERIFICAÇÃO	APROV.
0	04/24	EMIÇÃO INICIAL	MSB	MHA	MHA

LEGENDA:

ARTICULAÇÃO

RESPONSÁVEIS TÉCNICOS:
OMAR CARDOSO ROSA FILHO - CREA nº 14.476/D-DF
PROJETISTAS:
OMAR CARDOSO ROSA FILHO
VERIFICAÇÃO:
DESENHISTAS:
ÉVERTON MESQUITA
APROVAÇÃO:



PREFEITURA DE
OUIDOR
Cuidando da nossa gente.

Prefeitura de Ouidor

LOCAL/MUNICÍPIO:
RODOVIA MUNICIPAL DO PARAÍSO / OUIDOR-GO

TÍTULO:
PROJETO EXECUTIVO
PROJETO DE TERRAPLENAGEM
SEÇÕES TRANSVERSAIS
PER. UBANO DE OUIDOR E REGIÃO DE PARAÍSO

ART:





REVISÃO:
0

DATA:
04/2024

FOLHA:
PT - 167

ESCALA:
1 : 200

DESENHO:
PT - 167 DE PT-224

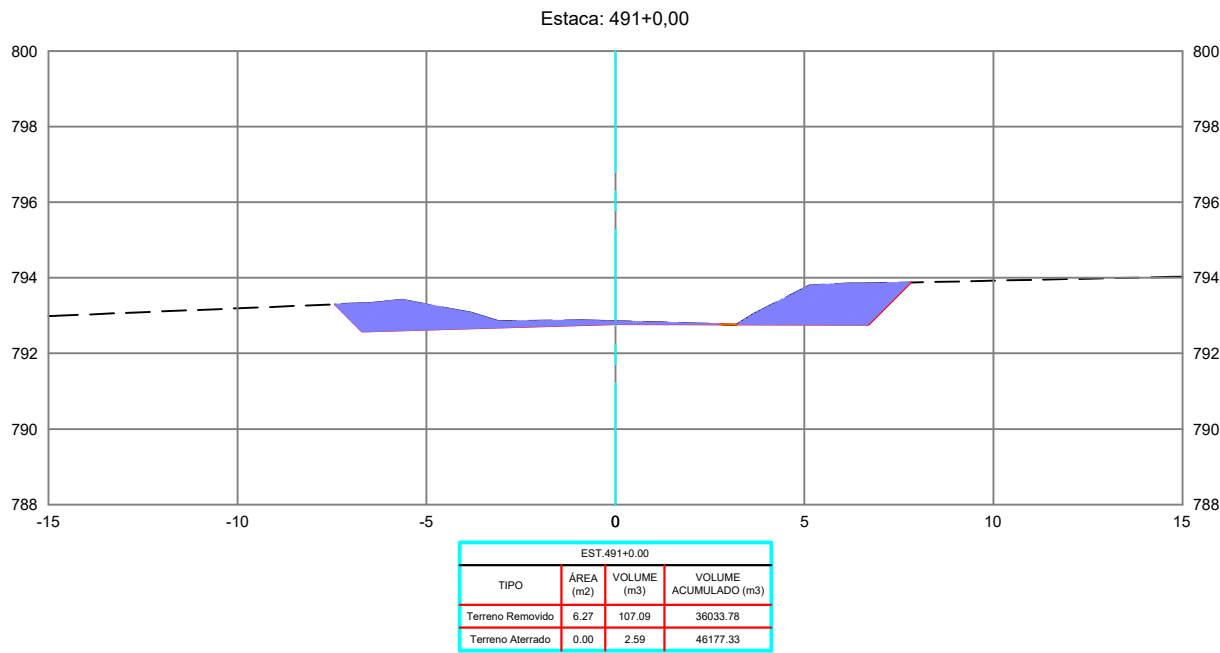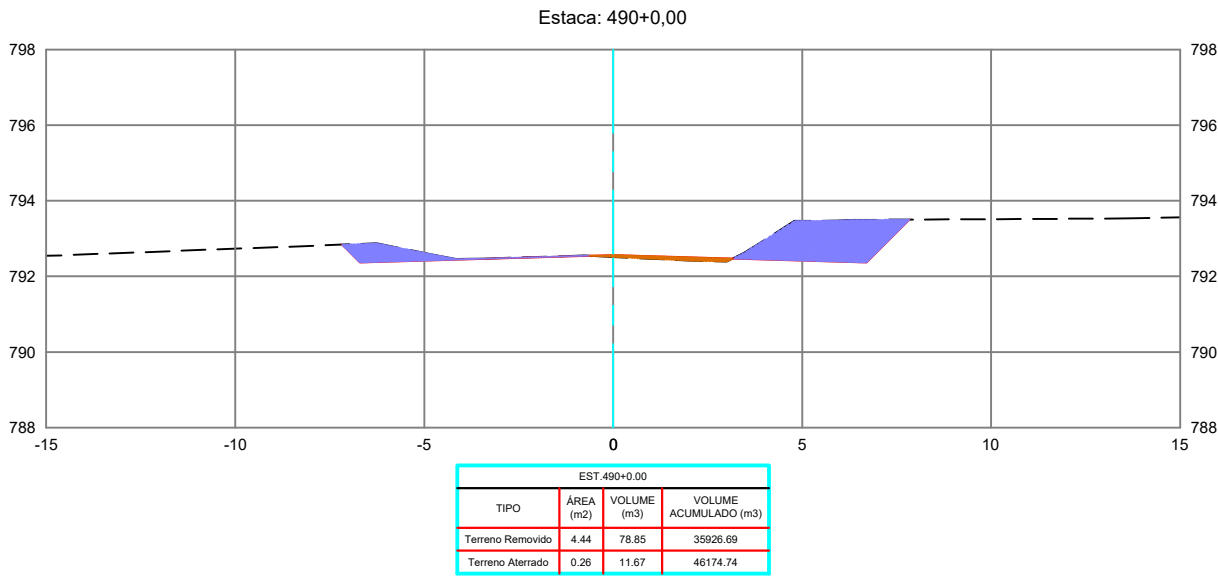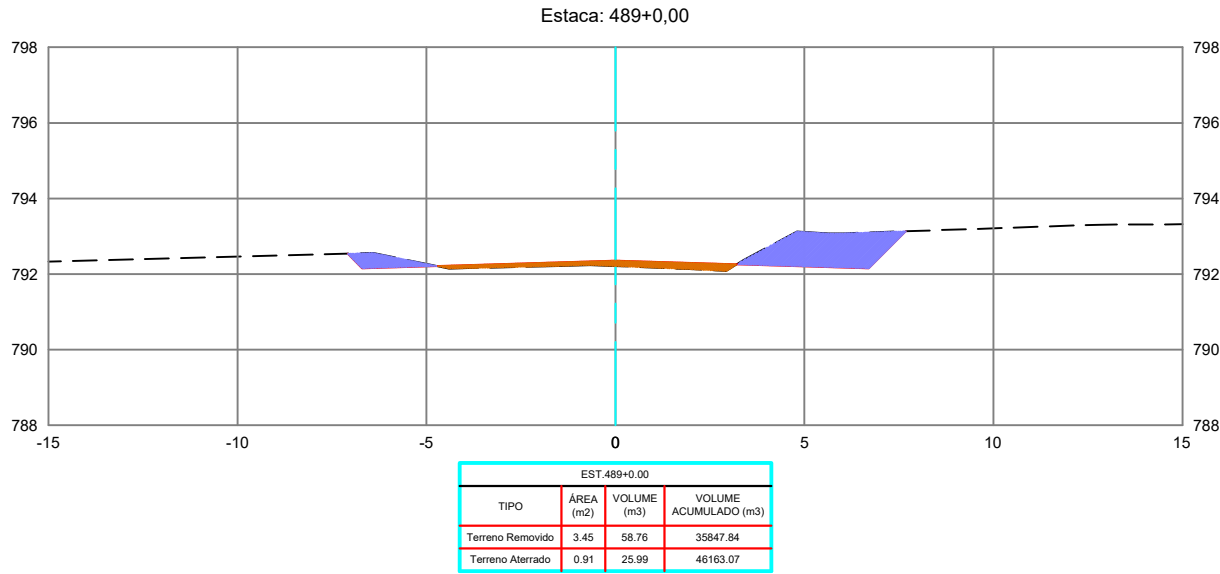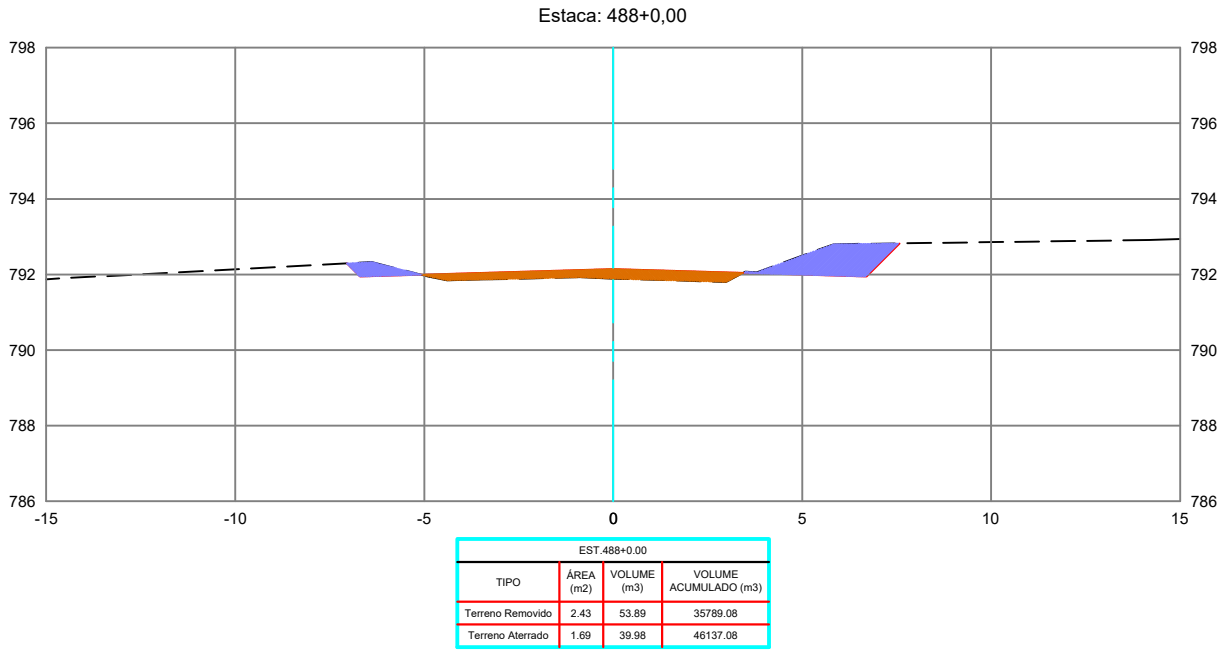

REVISÕES					
REV.	DATA	DESCRIÇÃO	EXECUÇÃO	VERIFICAÇÃO	APROV.
0	04/24	EMIÇÃO INICIAL	MSB	MHA	MHA

LEGENDA:

ARTICULAÇÃO

RESPONSÁVEIS TÉCNICOS:
OMAR CARDOSO ROSA FILHO - CREA nº 14.476/D-DF
PROJETISTAS:
OMAR CARDOSO ROSA FILHO
VERIFICAÇÃO:
DESENHISTAS:
ÉVERTON MESQUITA
APROVAÇÃO:



PREFEITURA DE
OUVIDOR
Cuidando da nossa gente.

Prefeitura de Ouvidor

LOCAL/MUNICÍPIO:
RODOVIA MUNICIPAL DO PARAÍSO / OUVIDOR-GO





TÍTULO:
PROJETO EXECUTIVO
PROJETO DE TERRAPLENAGEM
SEÇÕES TRANSVERSAIS
PER. UBANO DE OUVIDOR E REGIÃO DE PARAÍSO

ART:

REVISÃO: 0
DATA: 04/2024

FOLHA: PT - 168
ESCALA: 1 : 200

DESENHO: PT - 168 DE PT-224

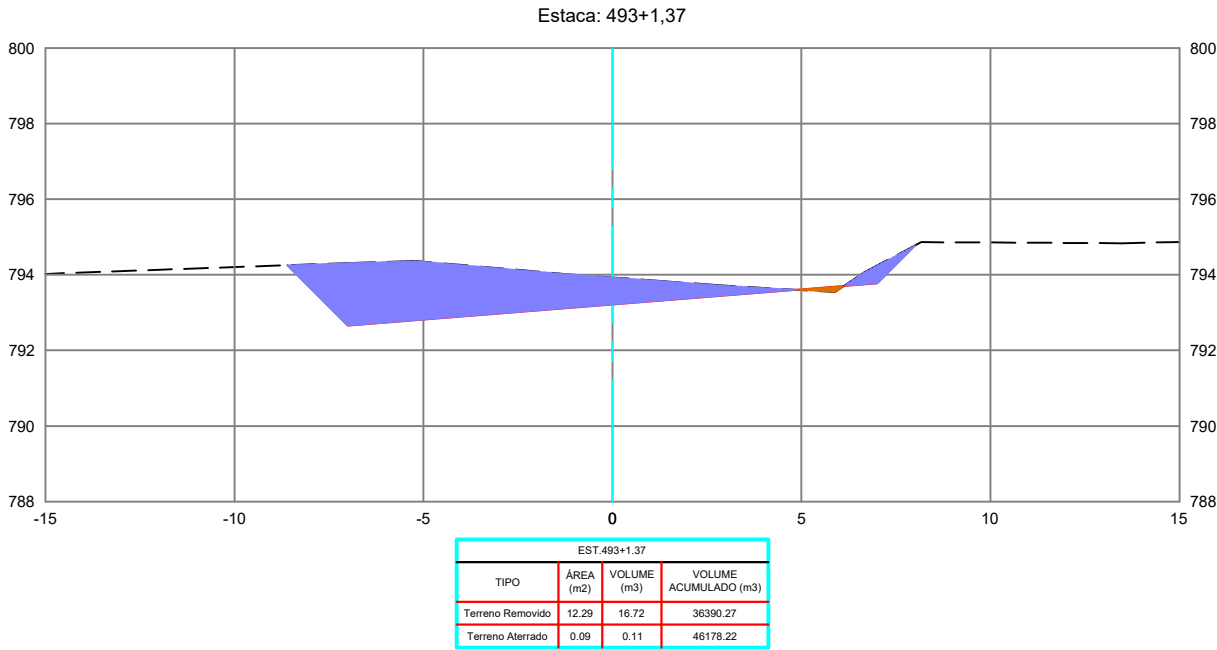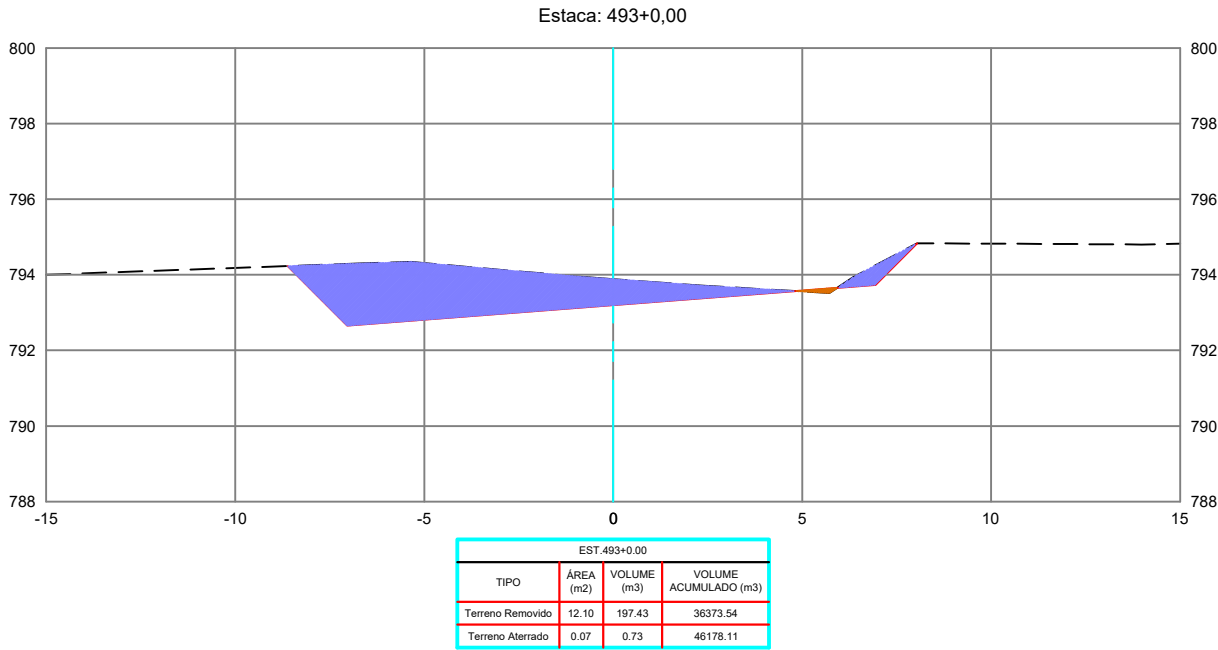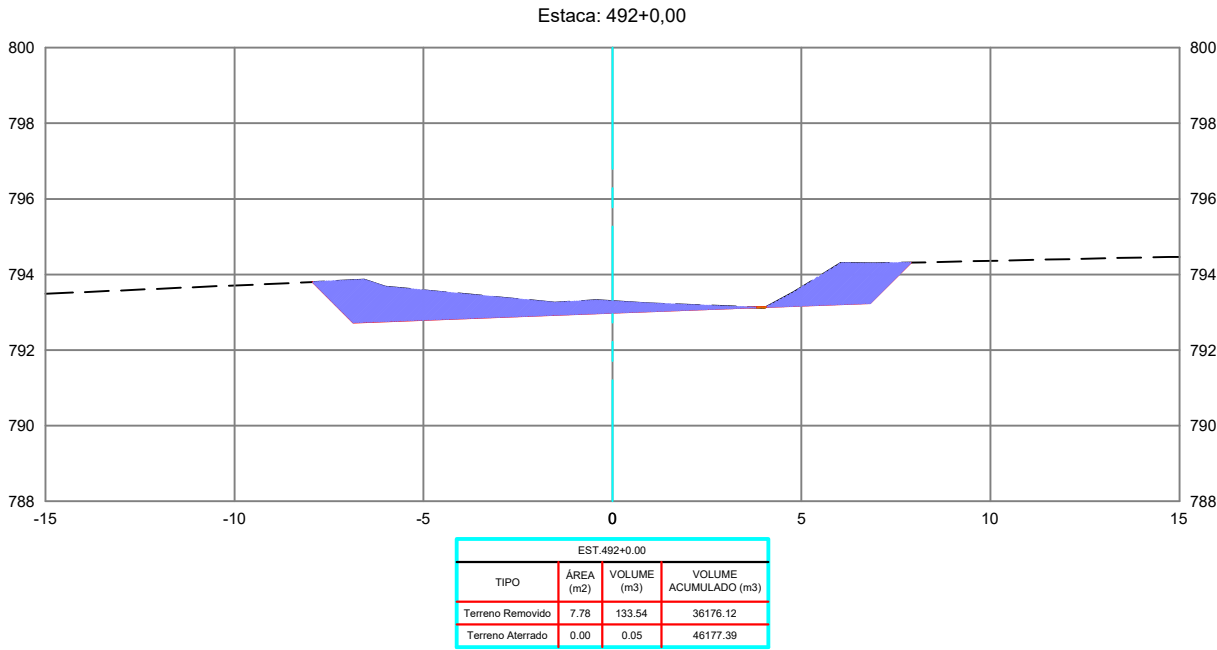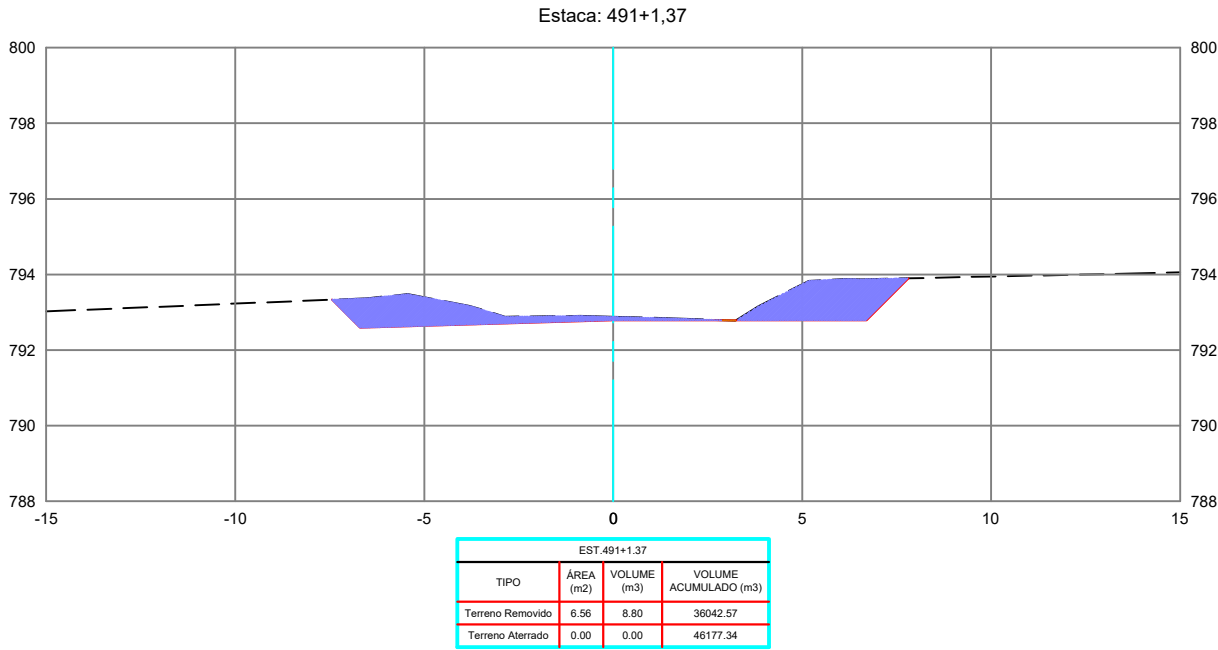

REVISÕES					
REV.	DATA	DESCRIÇÃO	EXECUÇÃO	VERIFICAÇÃO	APROV.
0	04/24	EMIÇÃO INICIAL	MSB	MHA	MHA

LEGENDA:

ARTICULAÇÃO

RESPONSÁVEIS TÉCNICOS:
OMAR CARDOSO ROSA FILHO - CREA nº 14.476/D-DF
PROJETISTAS:
OMAR CARDOSO ROSA FILHO
VERIFICAÇÃO:
DESENHISTAS:
EWERTON MESQUITA
APROVAÇÃO:



PREFEITURA DE
OUVIDOR
Cuidando da nossa gente.

Prefeitura de Ouvidor

LOCAL/MUNICÍPIO:
RODOVIA MUNICIPAL DO PARAÍSO / OUVIDOR-GO





TÍTULO:
PROJETO EXECUTIVO
PROJETO DE TERRAPLENAGEM
SEÇÕES TRANSVERSAIS
PER. UBANO DE OUVIDOR E REGIÃO DE PARAÍSO

ART:

REVISÃO: 0 DATA: 04/2024

FOLHA: PT - 169 ESCALA: 1 : 200

DESENHO: PT - 169 DE PT-224

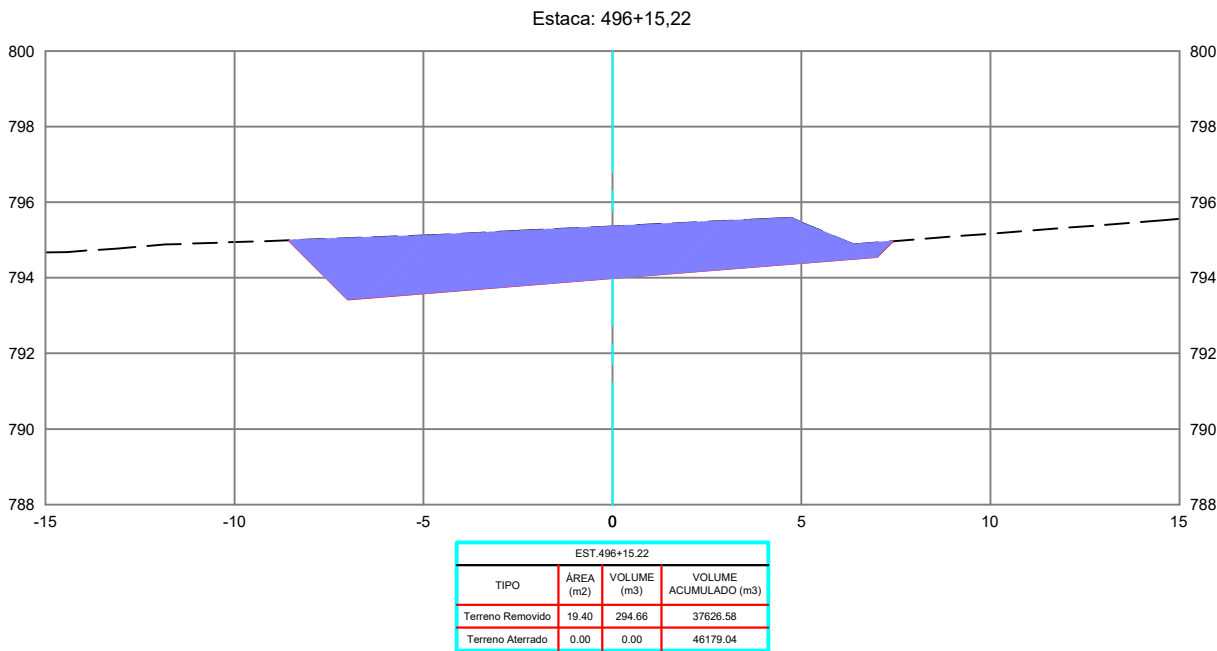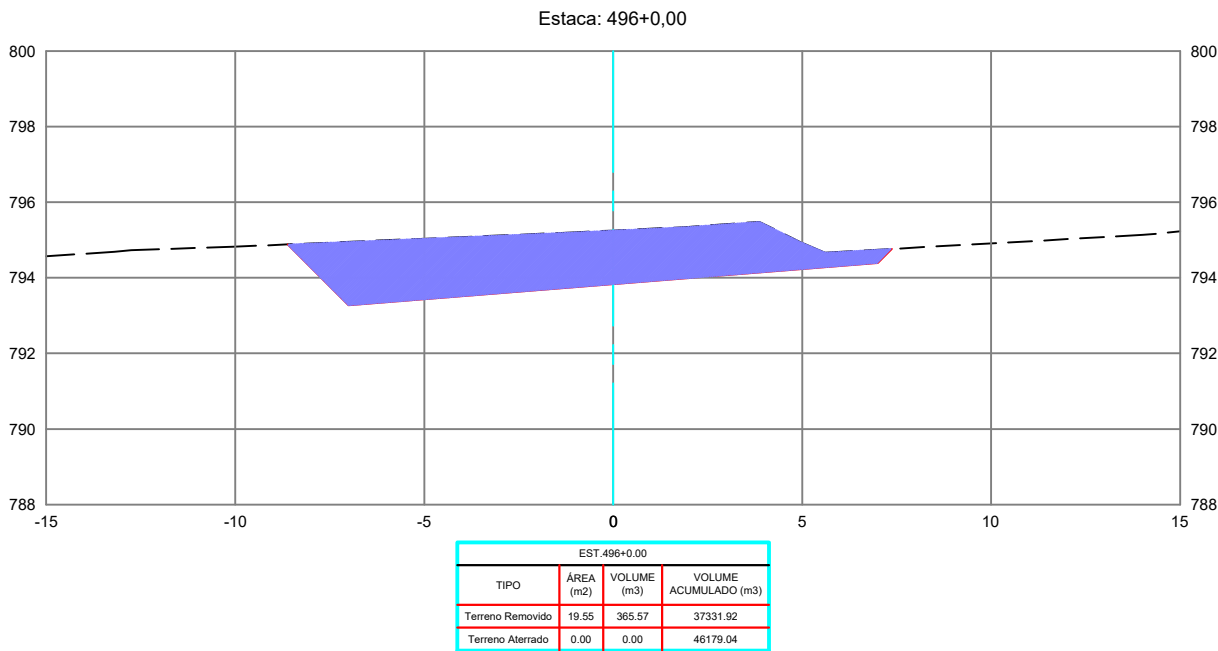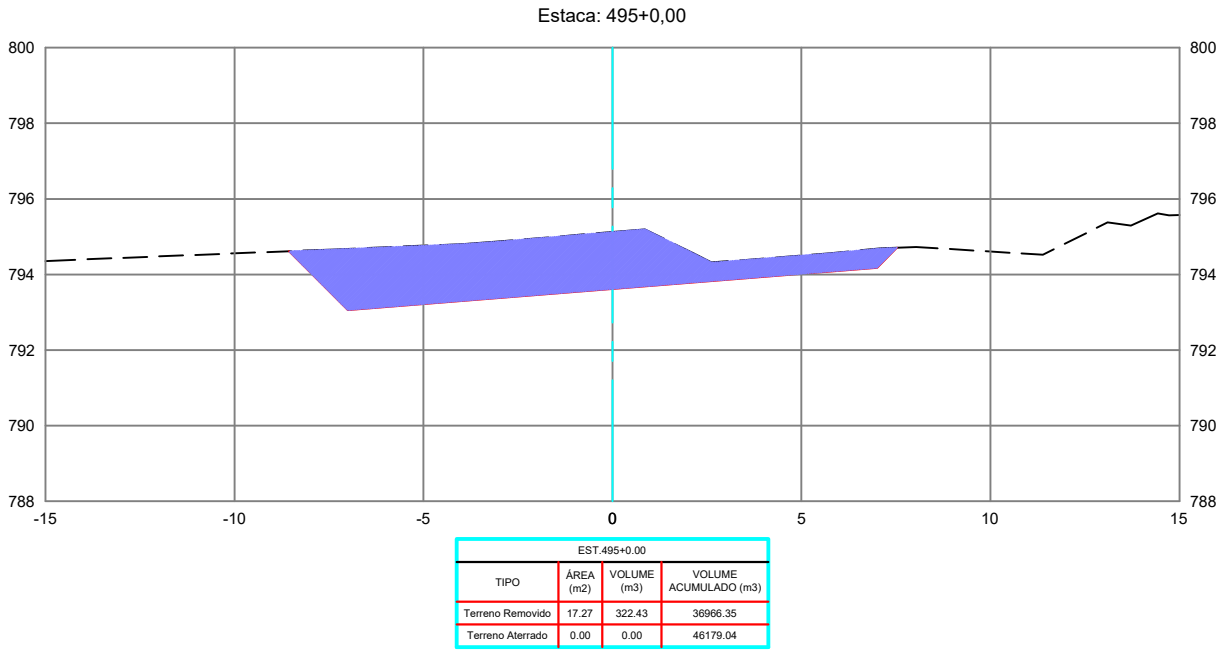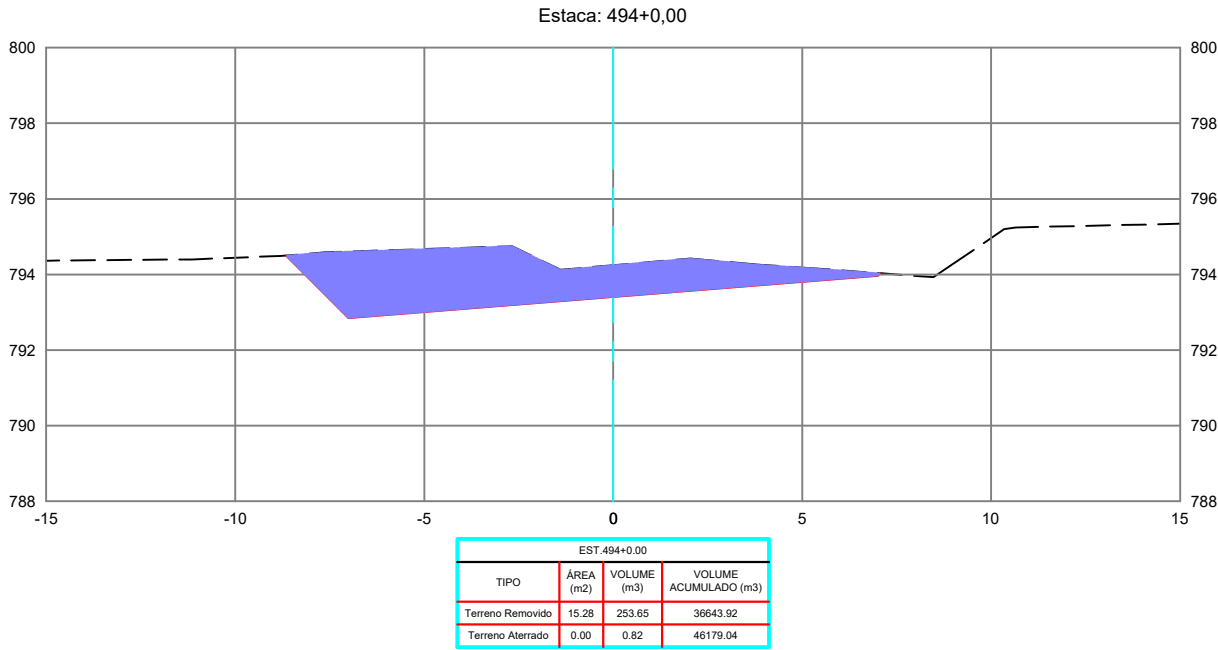

REVISÕES					
REV.	DATA	DESCRIÇÃO	EXECUÇÃO	VERIFICAÇÃO	APROV.
0	04/24	EMIÇÃO INICIAL	MSB	MHA	MHA

LEGENDA:

ARTICULAÇÃO

RESPONSÁVEIS TÉCNICOS:
OMAR CARDOSO ROSA FILHO - CREA nº 14.476/D-DF
PROJETISTAS:
OMAR CARDOSO ROSA FILHO
VERIFICAÇÃO:
DESENHISTAS:
ÉVERTON MESQUITA
APROVAÇÃO:



Prefeitura de Ouvidor

LOCAL/MUNICÍPIO:
RODOVIA MUNICIPAL DO PARAÍSO / OUVIDOR-GO

TÍTULO:
PROJETO EXECUTIVO
PROJETO DE TERRAPLENAGEM
SEÇÕES TRANSVERSAIS
PER. UBANO DE OUVIDOR E REGIÃO DE PARAÍSO

ART:



REVISÃO:
0

DATA:
04/2024

FOLHA:
PT - 170

ESCALA:
1 : 200

DESENHO:
PT - 170 DE PT-224

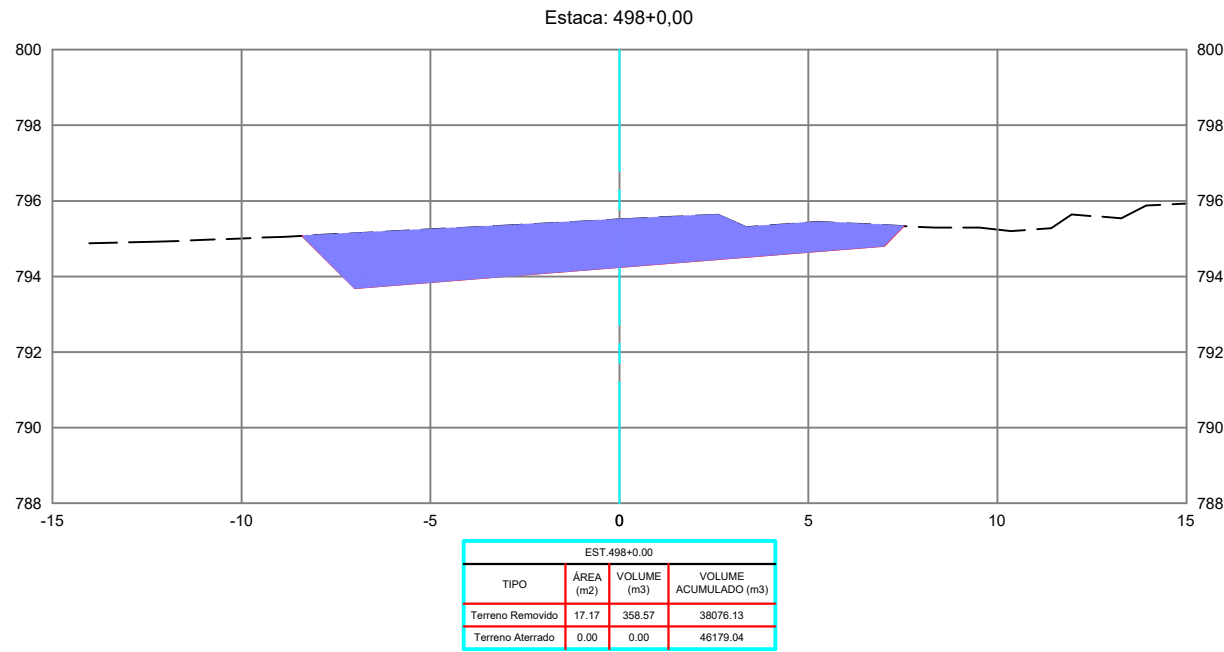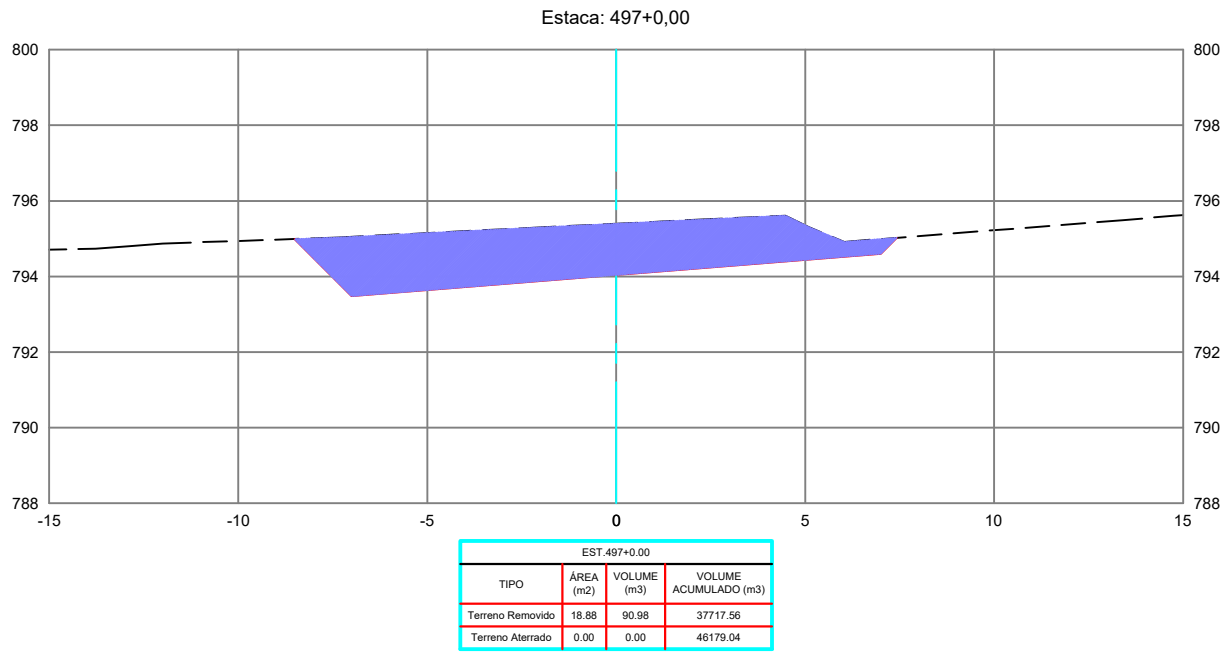

REVISÕES					
REV.	DATA	DESCRIÇÃO	EXECUÇÃO	VERIFICAÇÃO	APROV.
0	04/24	EMIÇÃO INICIAL	MSB	MHA	MHA

USCENDA:

ARTICULAÇÃO

RESPONSÁVEL(S) TÉCNICO(S):

OMAR CARDOSO ROSA FILHO - CREA nº 14.476/D-DF

PROJETISTAS:

OMAR CARDOSO ROSA FILHO

VERIFICAÇÃO:

DESENHISTAS:

ÉVERTON MESQUITA

APROVAÇÃO:



PREFEITURA DE
OUVIDOR
Cuidando da nossa gente.

Prefeitura de Ouvidor

LOCAL/MUNICÍPIO:
RODOVIA MUNICIPAL DO PARAÍSO / OUVIDOR-GO

TÍTULO:
PROJETO EXECUTIVO
PROJETO DE TERRAPLENAGEM
SEÇÕES TRANSVERSAIS
PER. UBANO DE OUVIDOR E REGIÃO DE PARAÍSO

ART:



REVISÃO:
0

DATA:
04/2024

FOLHA:
PT - 171

ESCALA:
1 : 200

DESENHO:
PT - 171 DE PT-224

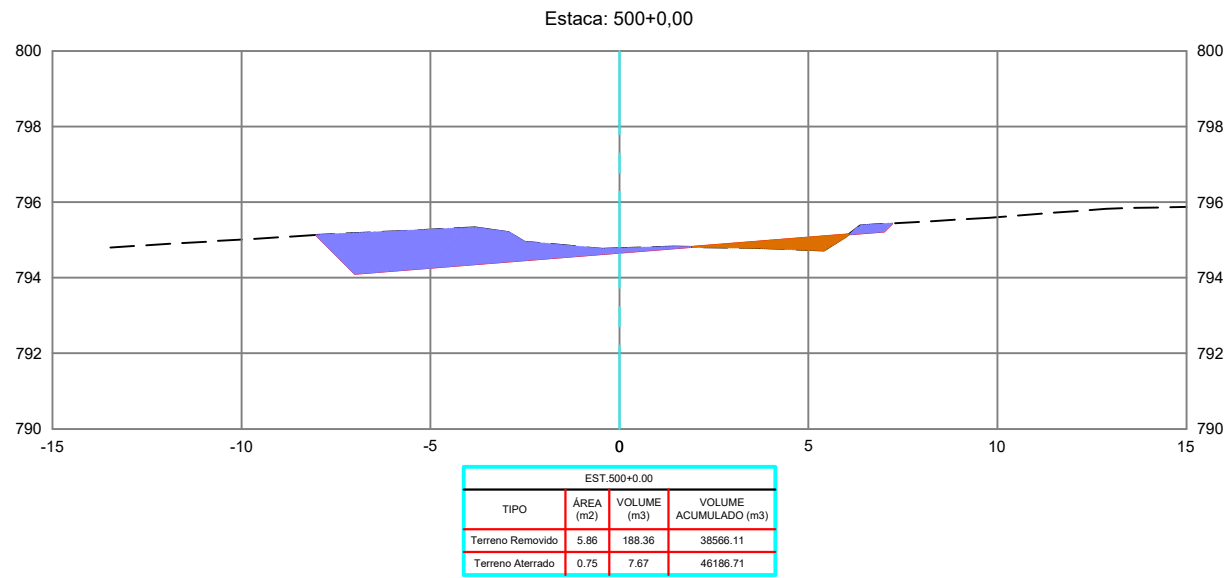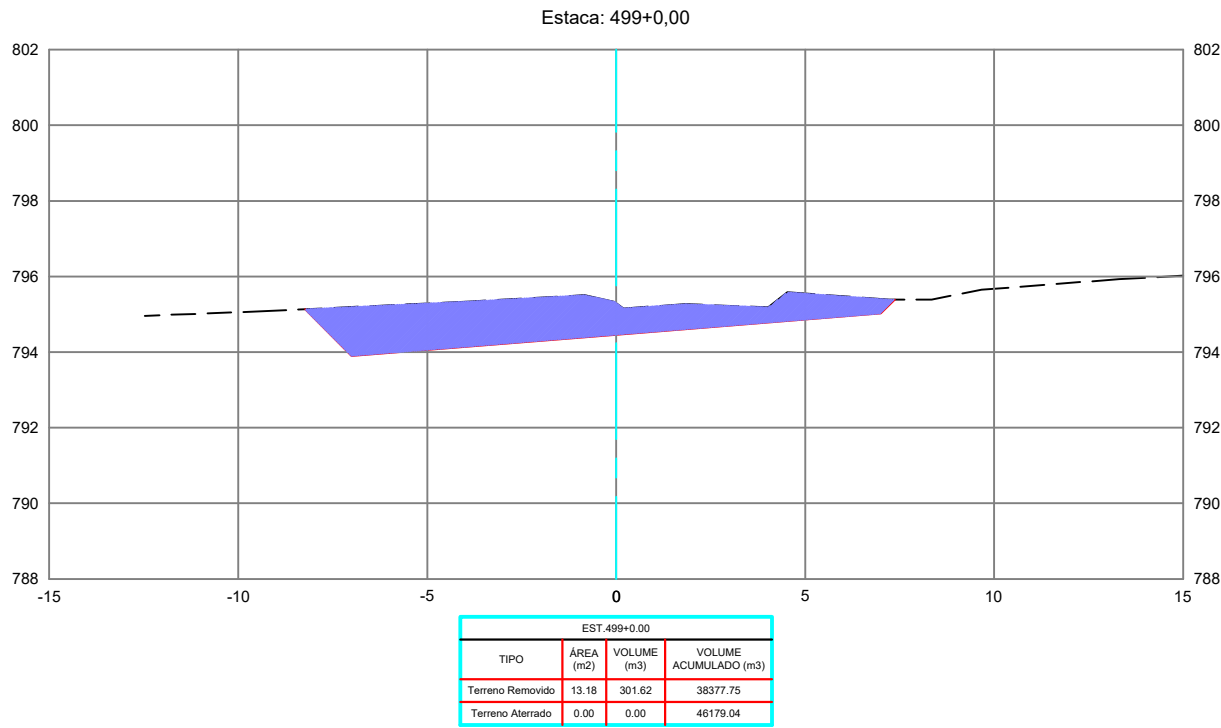

REVISÕES					
REV.	DATA	DESCRIÇÃO	EXECUÇÃO	VERIFICAÇÃO	APROV.
0	04/24	EMIÇÃO INICIAL	MSB	MHA	MHA

LEGENDA:





ARTICULAÇÃO

RESPONSÁVEL(S) TÉCNICO(S):	
OMAR CARDOSO ROSA FILHO - CREA nº 14.476/D-DF	
PROJETISTA(S):	OMAR CARDOSO ROSA FILHO
VERIFICAÇÃO:	
DESENHISTA(S):	ÉVERTON MESQUITA
APROVAÇÃO:	



Prefeitura de Ouvidor

LOCAL/MUNICÍPIO: RODOVIA MUNICIPAL DO PARAÍSO / OUVIDOR-GO		ART:	
TÍTULO: PROJETO EXECUTIVO PROJETO DE TERRAPLENAGEM SEÇÕES TRANSVERSAIS PER. UBANO DE OUVIDOR E REGIÃO DE PARAÍSO		REVISÃO: 0	DATA: 04/2024
		FOLHA: PT - 172	ESCALA: 1 : 200
		DESENHO: PT - 172 DE PT-224	

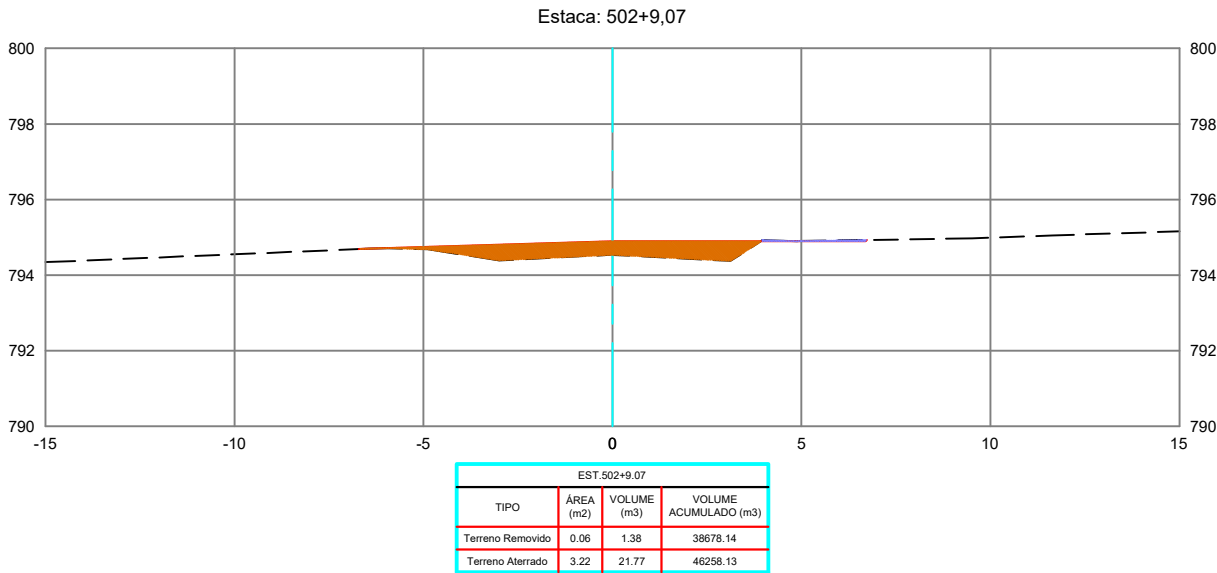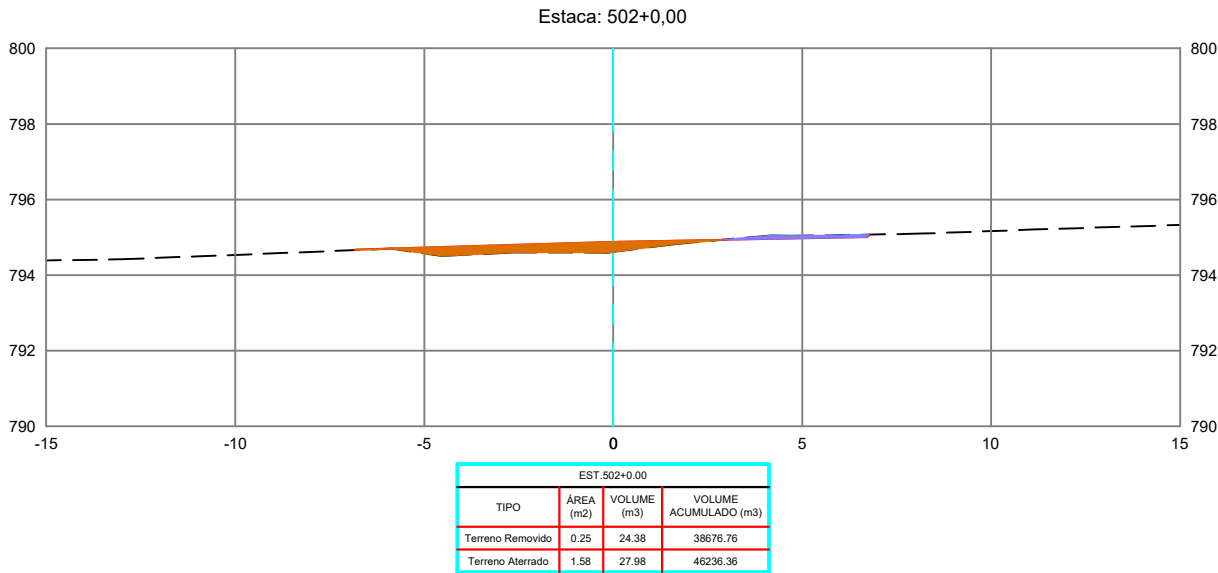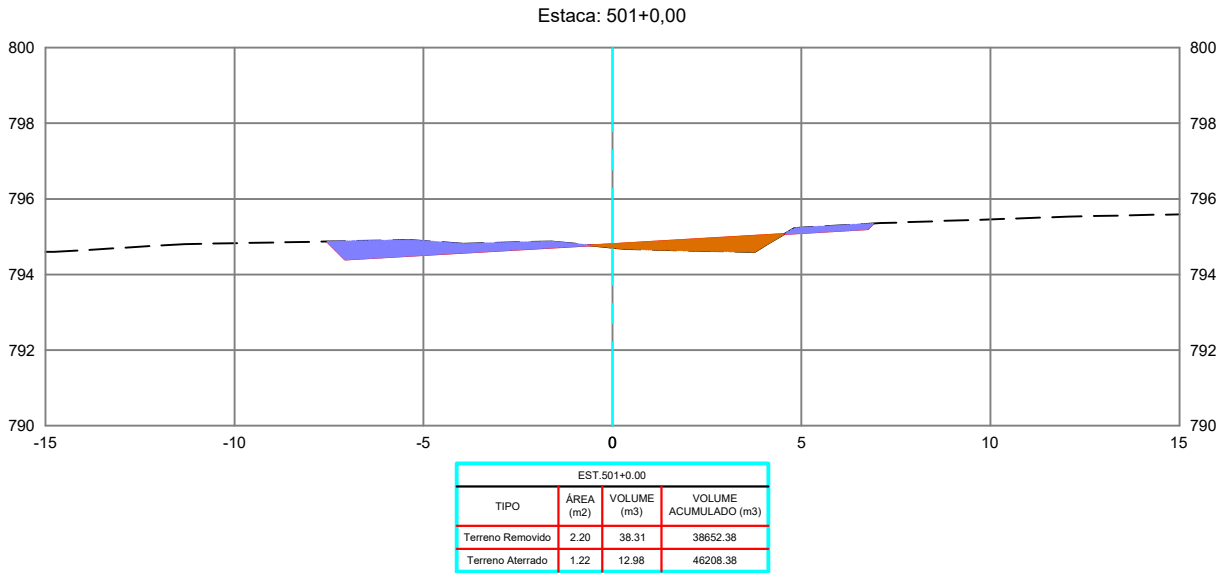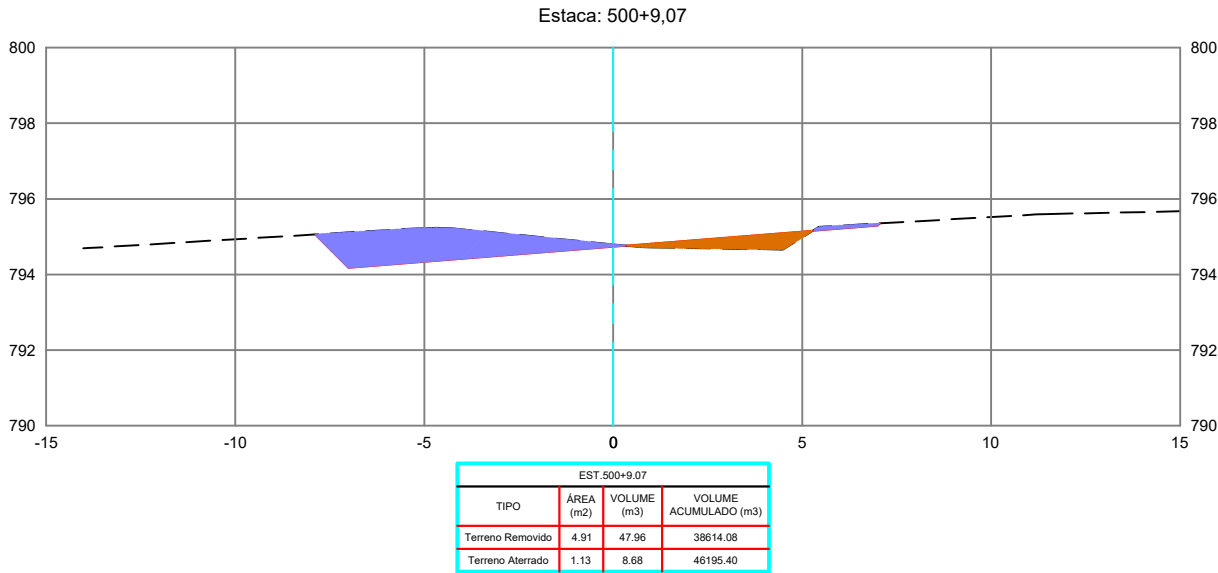

REVISÕES					
REV.	DATA	DESCRIÇÃO	EXECUÇÃO	VERIFICAÇÃO	APROV.
0	04/24	EMIÇÃO INICIAL	MSB	MHA	MHA

USCENDA:

ARTICULAÇÃO:

RESPONSÁVEL(S) TÉCNICO(S):
OMAR CARDOSO ROSA FILHO - CREA nº 14.476/D-DF

PROJETISTA(S):
OMAR CARDOSO ROSA FILHO

VERIFICAÇÃO:

DESENHISTA(S):
ÉVERTON MESQUITA

APROVAÇÃO:



Prefeitura de Ouvidor





LOCAL/MUNICÍPIO:
RODOVIA MUNICIPAL DO PARAÍSO / OUVIDOR-GO

TÍTULO:
PROJETO EXECUTIVO
PROJETO DE TERRAPLENAGEM
SEÇÕES TRANSVERSAIS
PER. UBANO DE OUVIDOR E REGIÃO DE PARAÍSO

ART:
REVISÃO: 0
DATA: 04/2024

FOLHA: PT - 173
ESCALA: 1 : 200

DESENHO:
PT - 173 DE PT-224

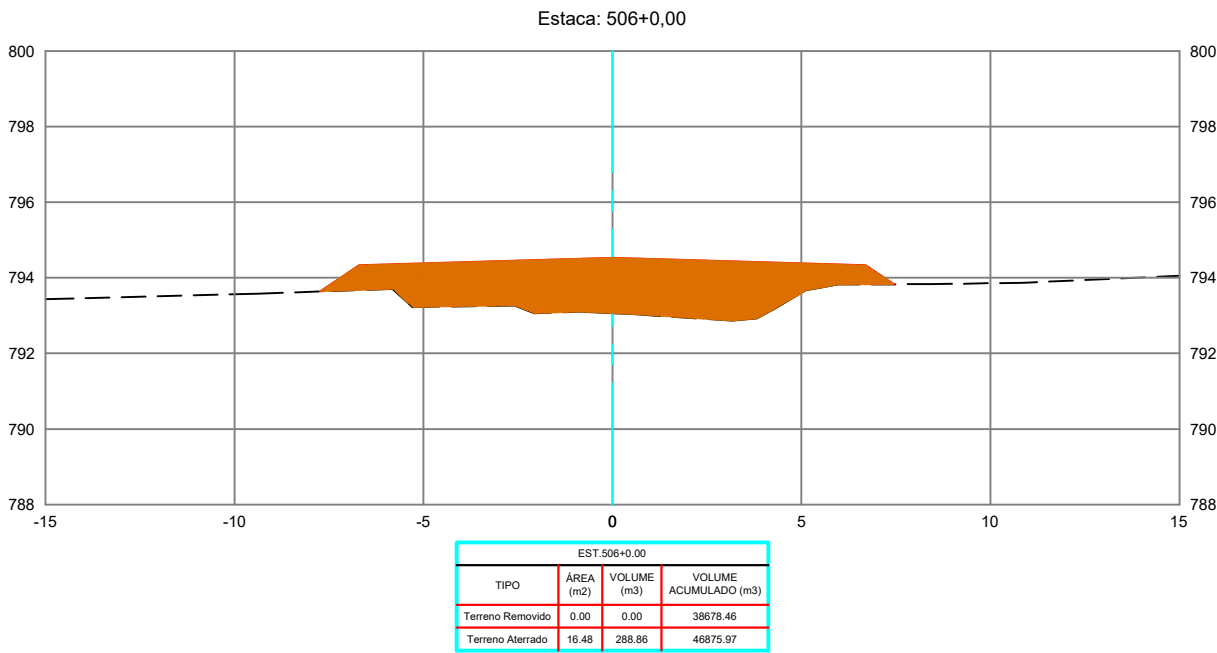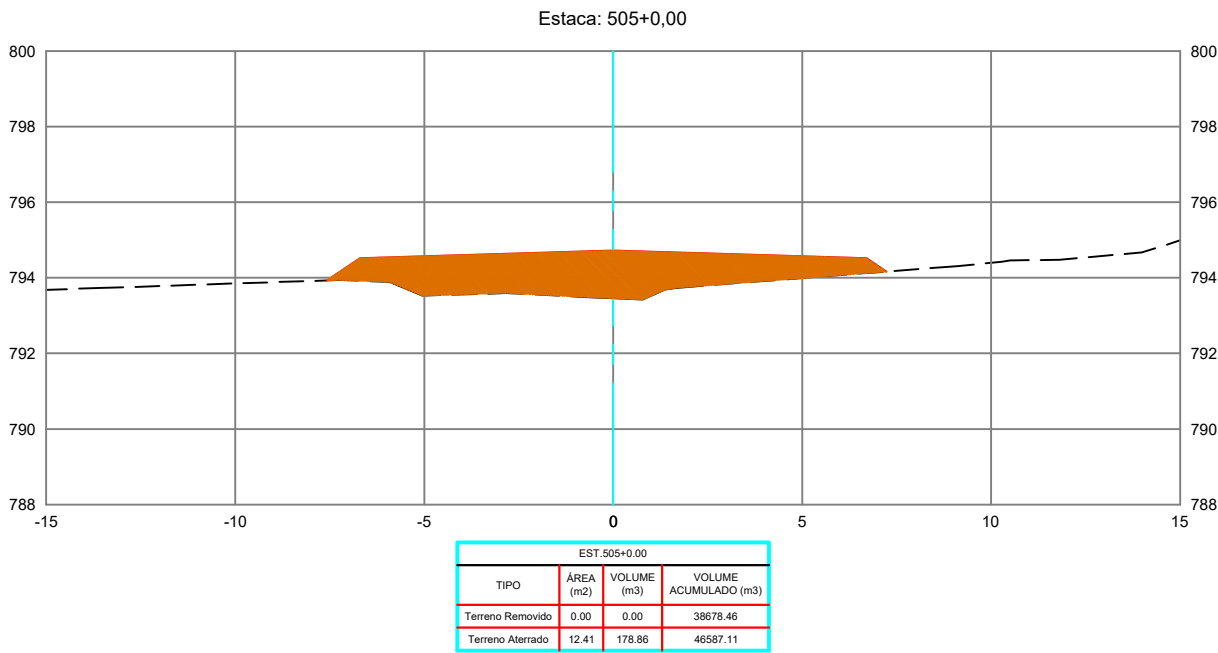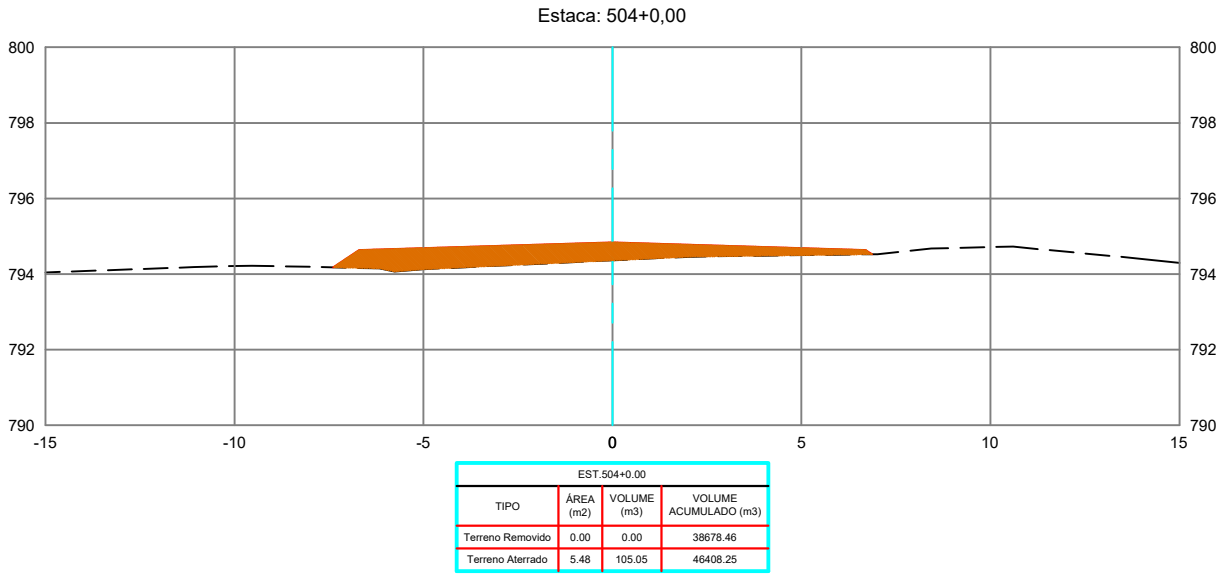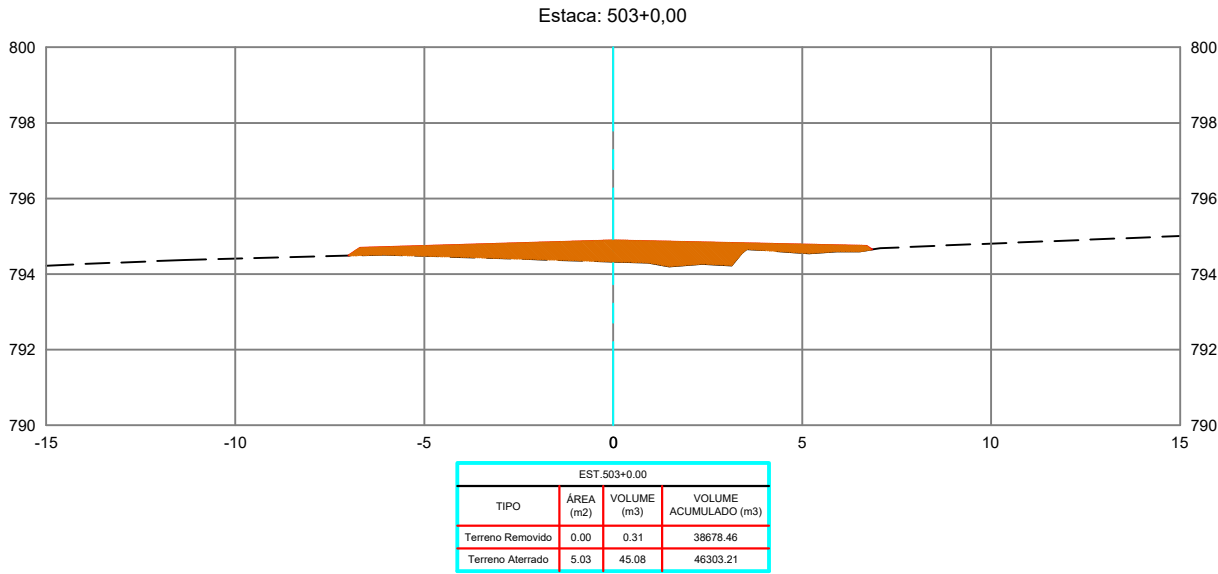

REVISÕES					
REV.	DATA	DESCRIÇÃO	EXECUÇÃO	VERIFICAÇÃO	APROV.
0	04/24	EMIÇÃO INICIAL	MSB	MHA	MHA

USCENDA:

ARTICULAÇÃO

RESPONSÁVEIS TÉCNICOS:
OMAR CARDOSO ROSA FILHO - CREA nº 14.476/D-DF
PROJETISTAS:
OMAR CARDOSO ROSA FILHO
VERIFICAÇÃO:
DESENHISTAS:
EWERTON MESQUITA
APROVAÇÃO:



PREFEITURA DE
OUVIDOR
Cuidando da nossa gente.

Prefeitura de Ouvidor

LOCAL/MUNICÍPIO:
RODOVIA MUNICIPAL DO PARAÍSO / OUVIDOR-GO





TÍTULO:
PROJETO EXECUTIVO
PROJETO DE TERRAPLENAGEM
SEÇÕES TRANSVERSAIS
PER. UBANO DE OUVIDOR E REGIÃO DE PARAÍSO

ART:

REVISÃO: 0
DATA: 04/2024

FOLHA: PT - 174
ESCALA: 1 : 200

DESENHO: PT - 174 DE PT-224

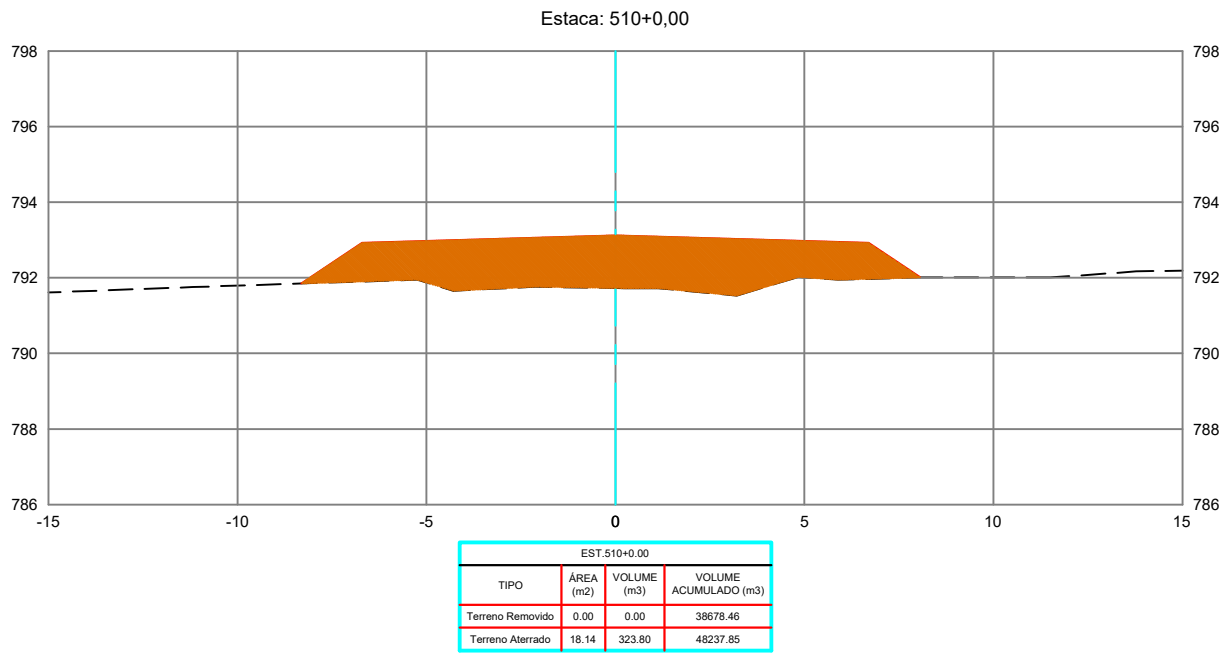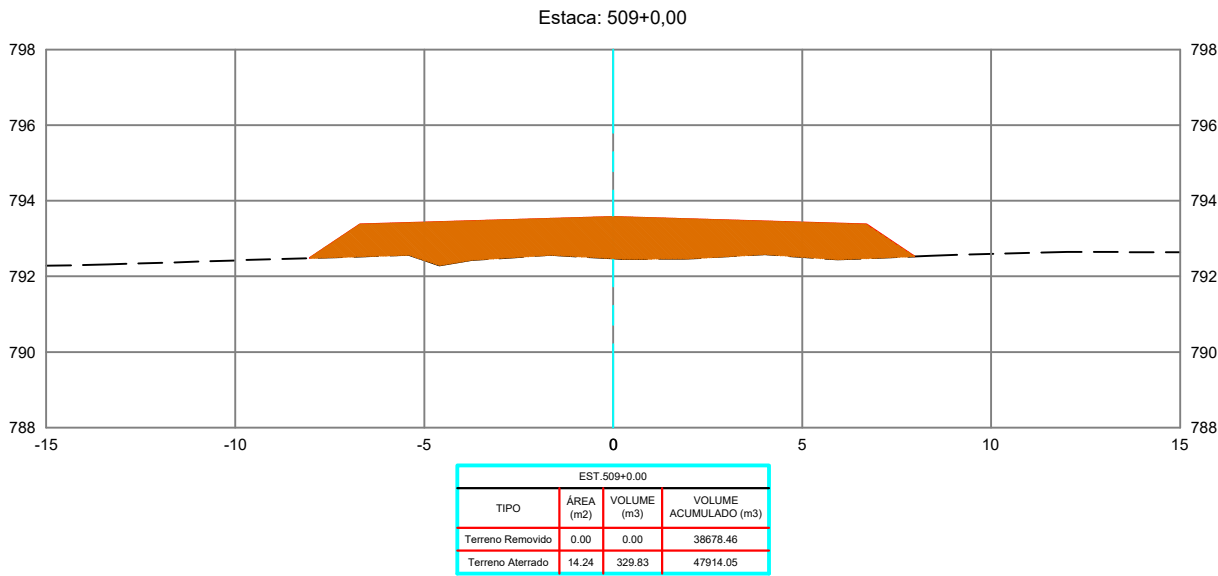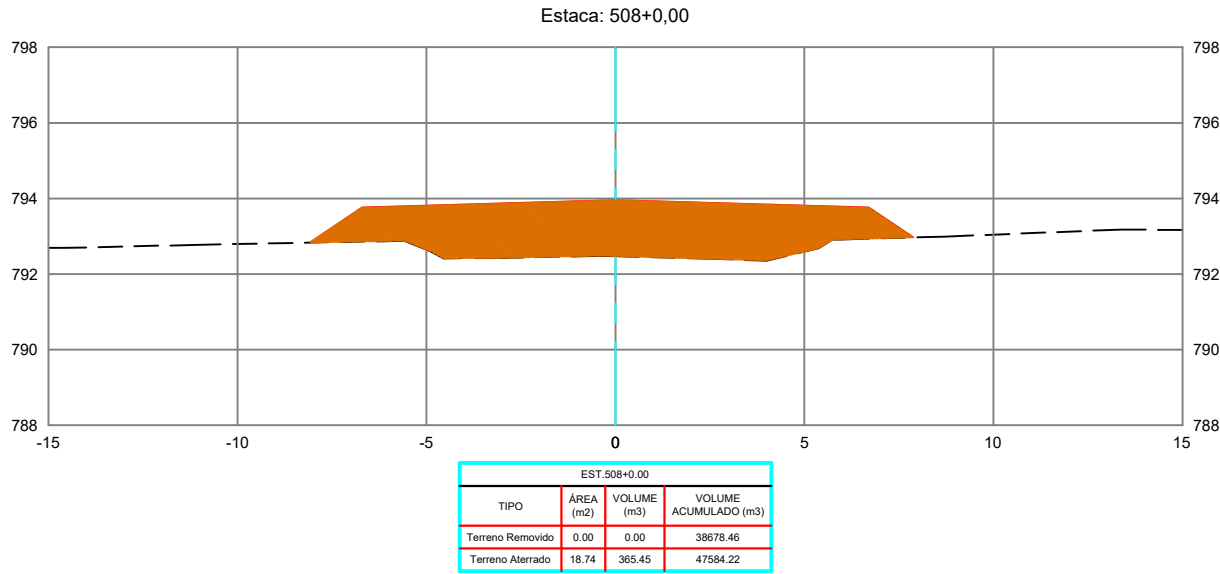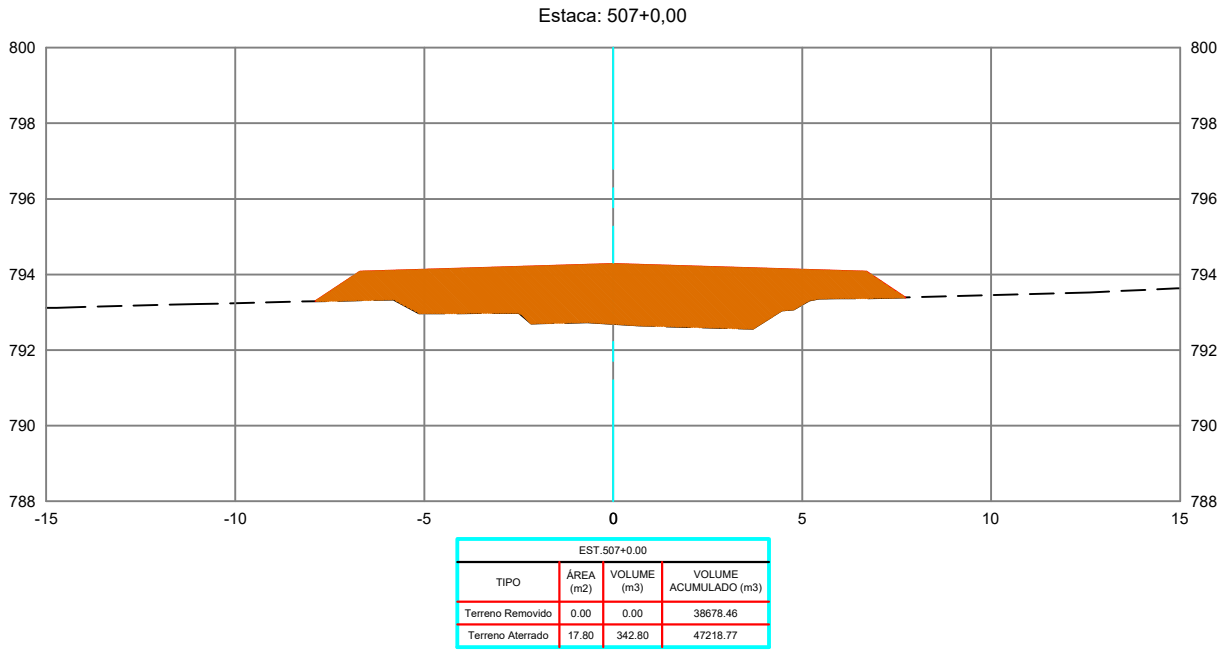

REVISÕES					
REV.	DATA	DESCRIÇÃO	EXECUÇÃO	VERIFICAÇÃO	APROV.
0	04/24	EMIÇÃO INICIAL	MSB	MHA	MHA

LEGENDA:

ARTICULAÇÃO

RESPONSÁVEL(S) TÉCNICO(S):
OMAR CARDOSO ROSA FILHO - CREA nº 14.476/D-DF
PROJETISTAS:
OMAR CARDOSO ROSA FILHO
VERIFICAÇÃO:
DESENHISTAS:
ÊVERTON MESQUITA
APROVAÇÃO:



PREFEITURA DE
OUVIDOR
Cuidando da nossa gente.

Prefeitura de Ouvidor

LOCAL/MUNICÍPIO:
RODOVIA MUNICIPAL DO PARAÍSO / OUVIDOR-GO





TÍTULO:
PROJETO EXECUTIVO
PROJETO DE TERRAPLENAGEM
SEÇÕES TRANSVERSAIS
PER. UBANO DE OUVIDOR E REGIÃO DE PARAÍSO

ART:

REVISÃO: 0
DATA: 04/2024

FOLHA: PT - 175
ESCALA: 1 : 200

DESENHO: PT - 175 DE PT-224

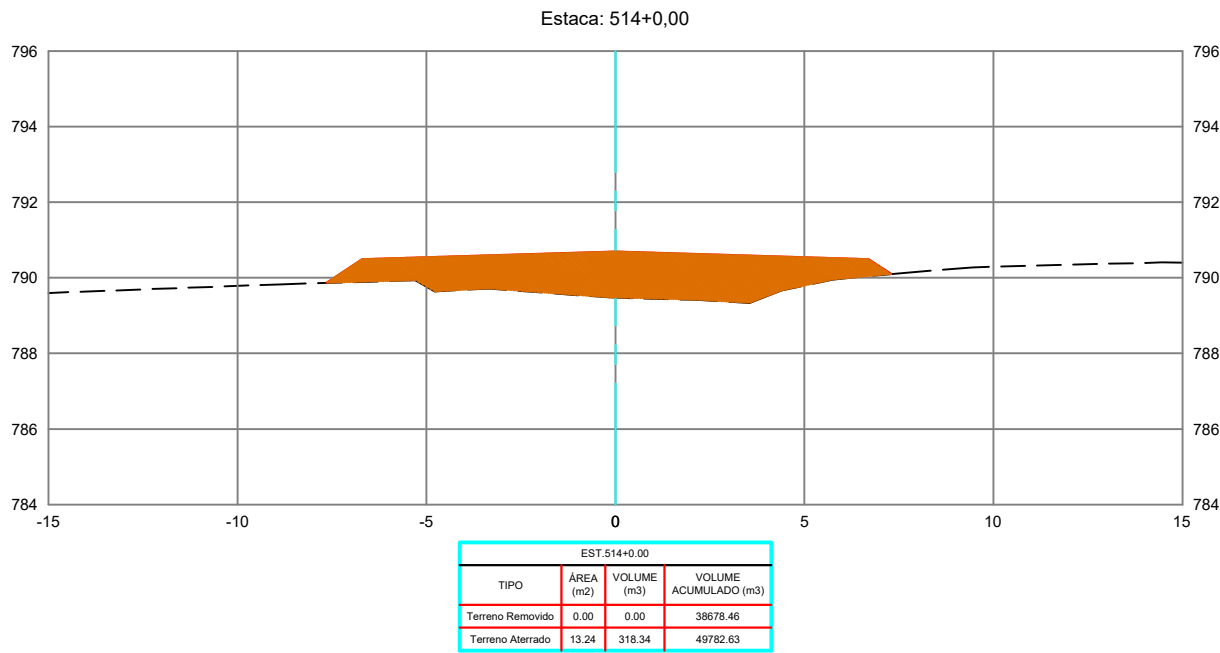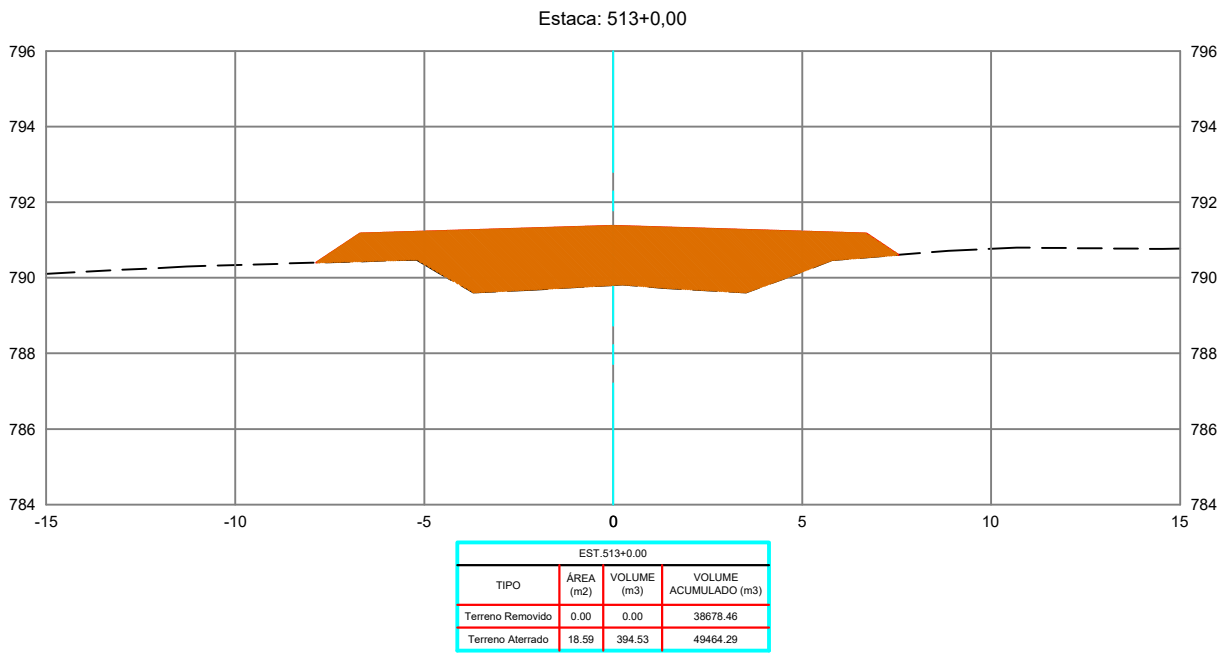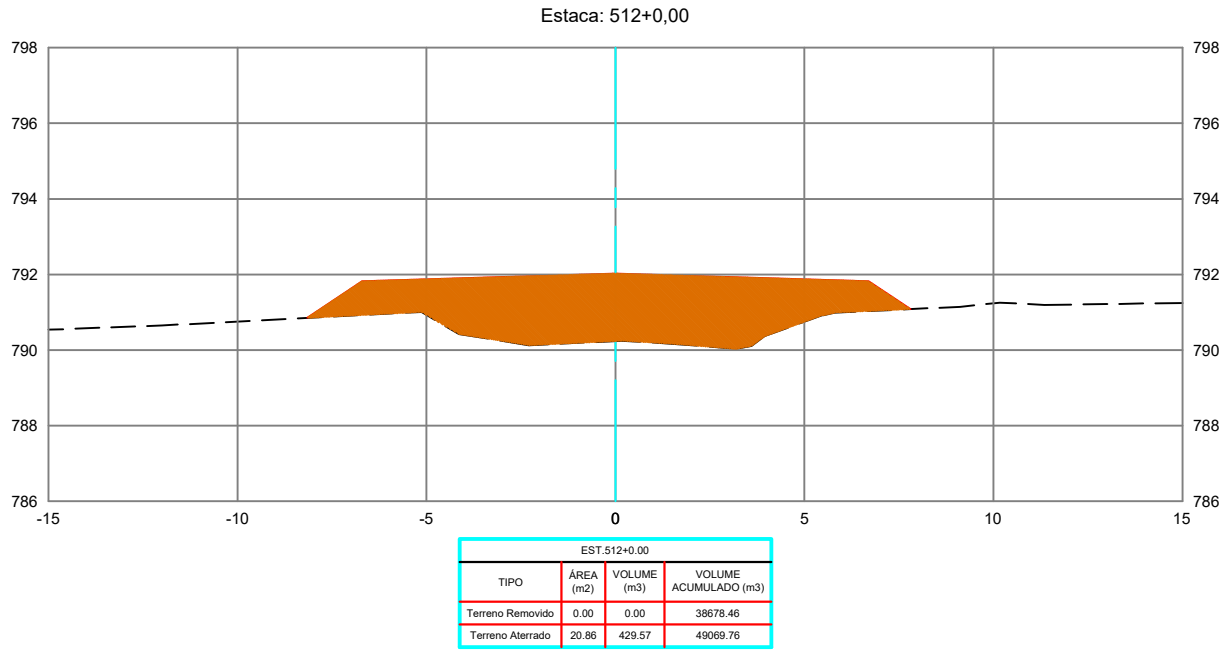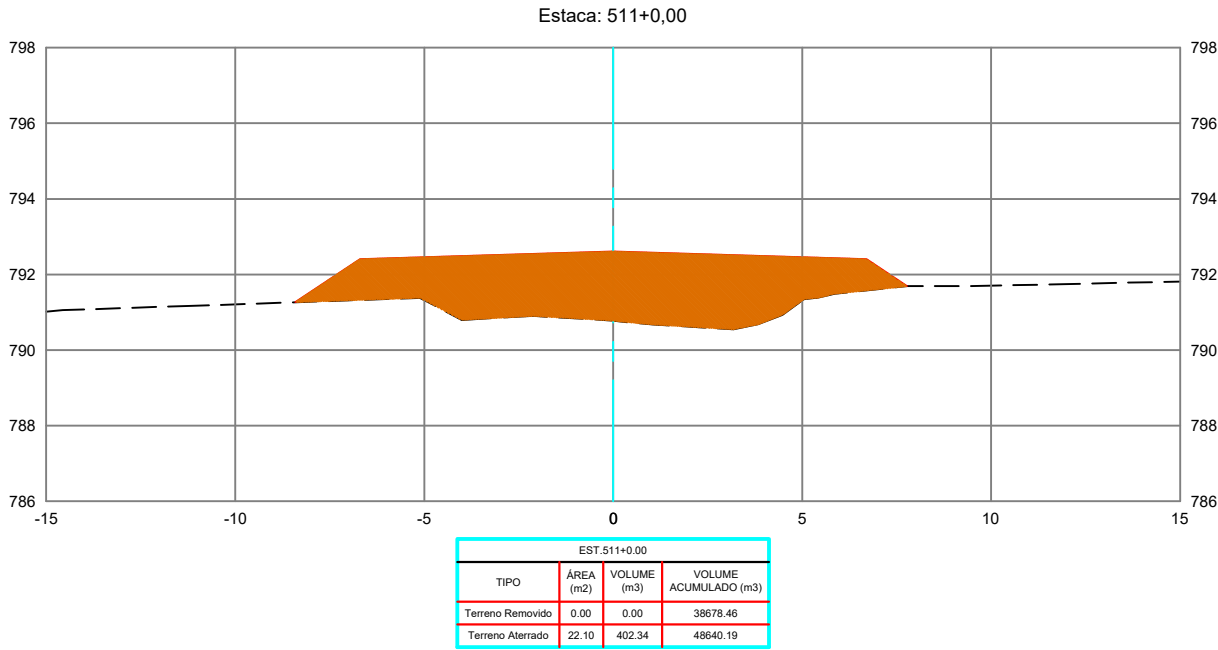

REVISÕES					
REV.	DATA	DESCRIÇÃO	EXECUÇÃO	VERIFICAÇÃO	APROV.
0	04/24	EMIÇÃO INICIAL	MSB	MHA	MHA

LEGENDA:

ARTICULAÇÃO

RESPONSÁVEIS TÉCNICOS:
OMAR CARDOSO ROSA FILHO - CREA nº 14.476/D-DF
PROJETISTAS:
OMAR CARDOSO ROSA FILHO
VERIFICAÇÃO:
DESENHISTAS:
ÉVERTON MESQUITA
APROVAÇÃO:



PREFEITURA DE
OUVIDOR
Cuidando da nossa gente.

Prefeitura de Ouvidor

LOCAL/MUNICÍPIO:
RODOVIA MUNICIPAL DO PARAÍSO / OUVIDOR-GO





TÍTULO:
PROJETO EXECUTIVO
PROJETO DE TERRAPLENAGEM
SEÇÕES TRANSVERSAIS
PER. UBANO DE OUVIDOR E REGIÃO DE PARAÍSO

ART:

REVISÃO: 0 DATA: 04/2024

FOLHA: PT - 176 ESCALA: 1 : 200

DESENHO: PT - 176 DE PT-224

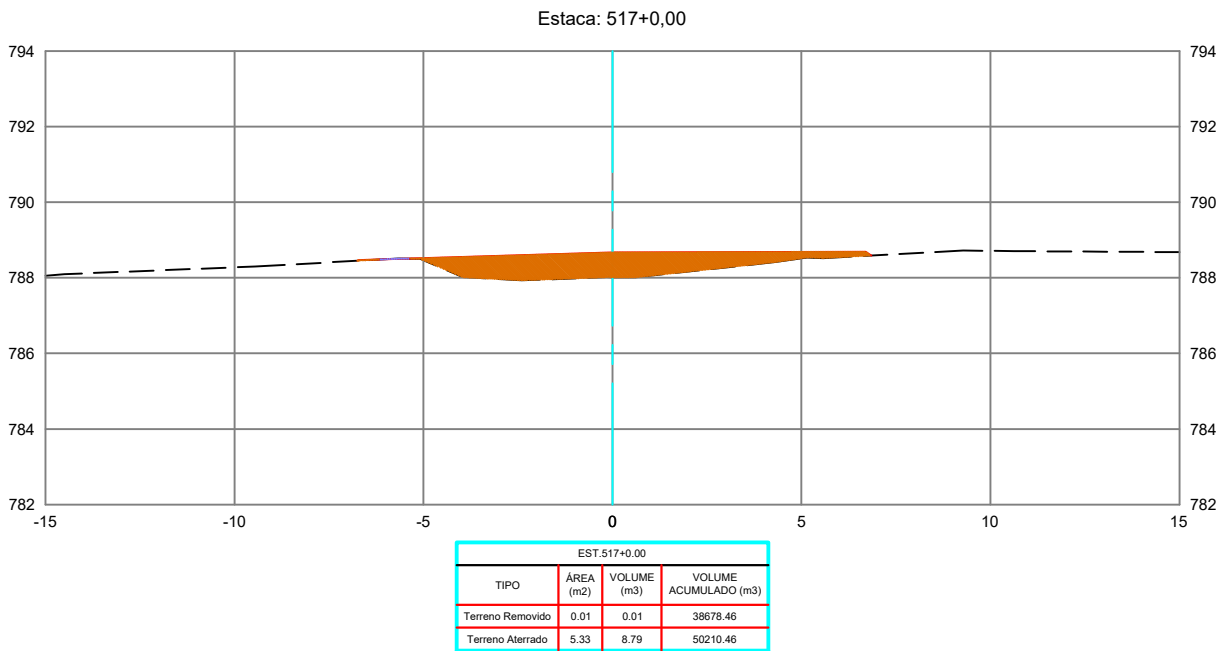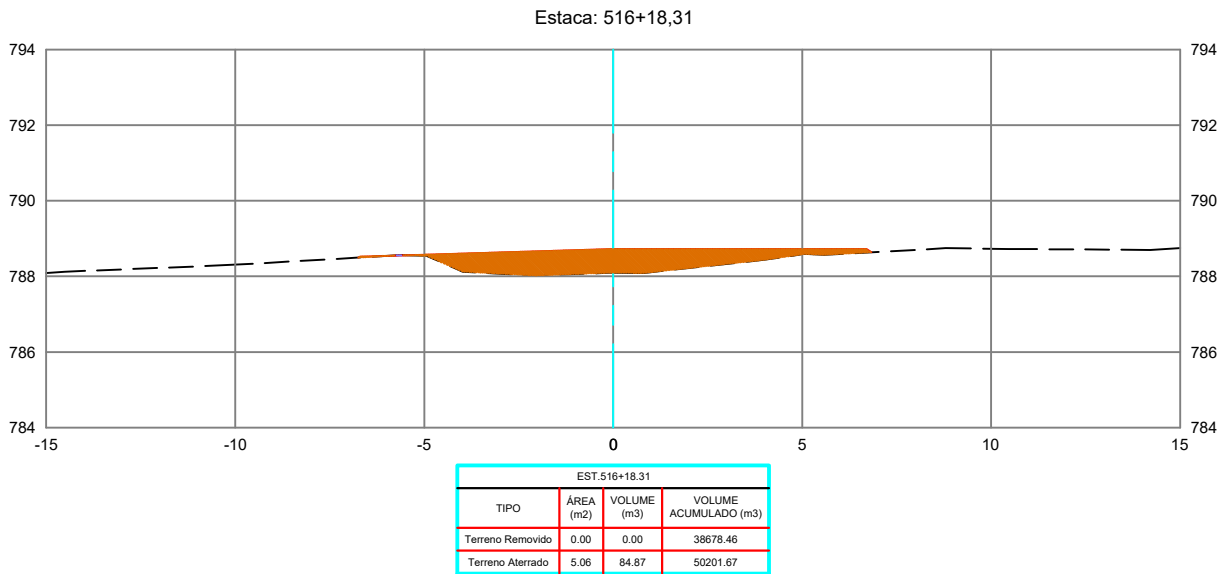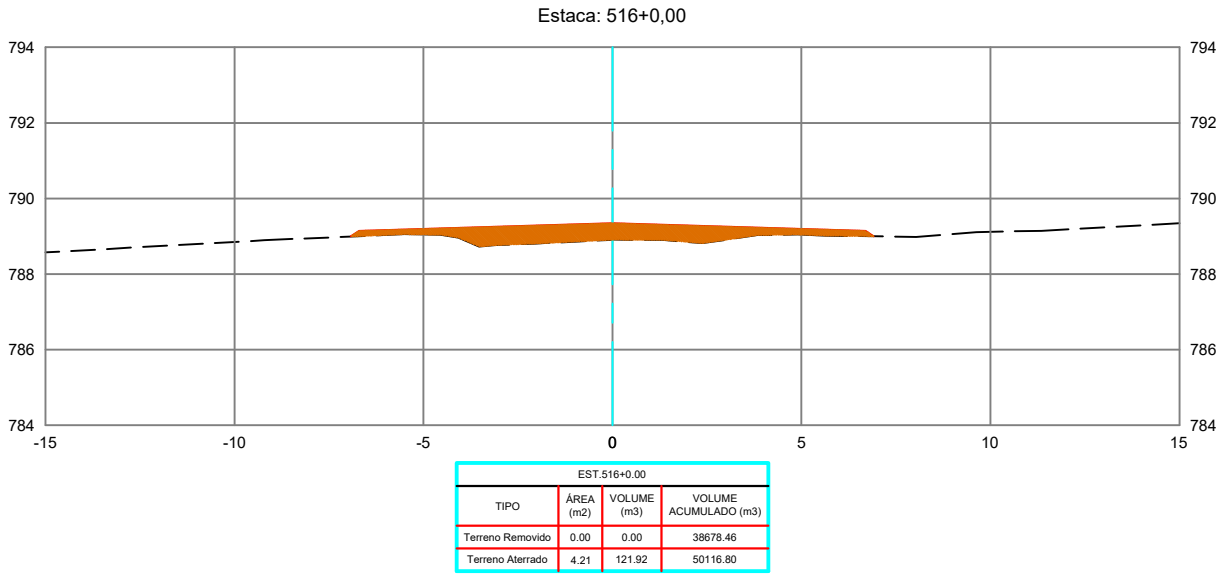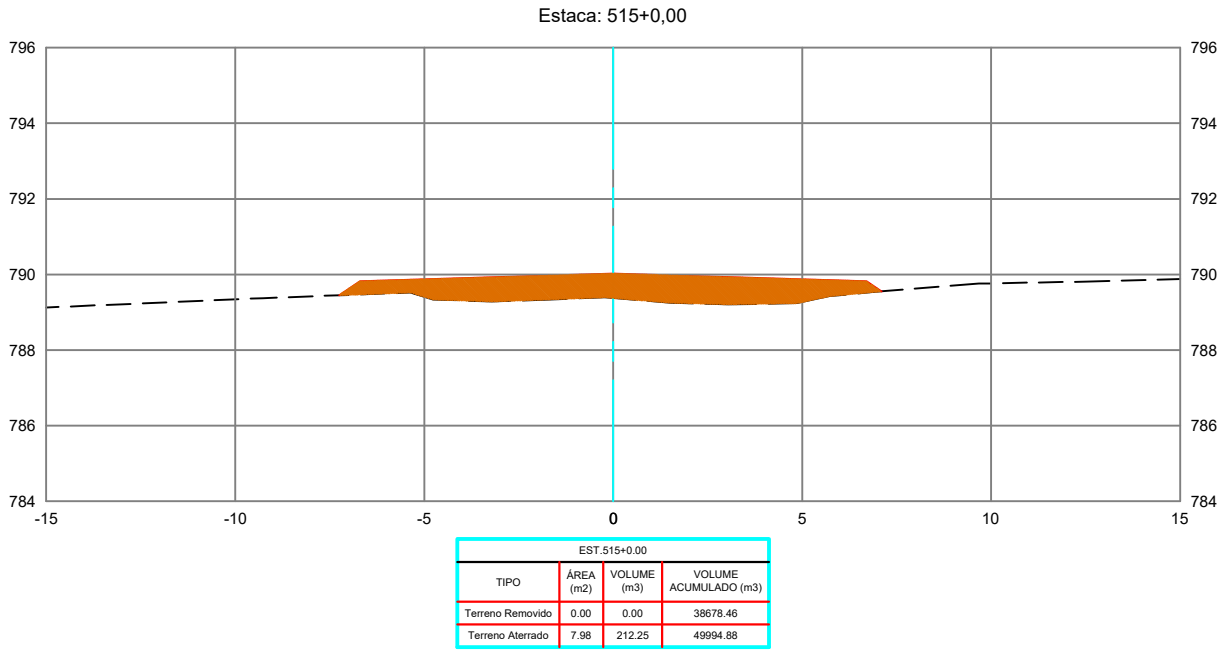

REVISÕES					
REV.	DATA	DESCRIÇÃO	EXECUÇÃO	VERIFICAÇÃO	APROV.
0	04/24	EMIÇÃO INICIAL	MSB	MHA	MHA

LEGENDA:

ARTICULAÇÃO

RESPONSÁVEL(S) TÉCNICO(S):

OMAR CARDOSO ROSA FILHO - CREA nº 14.476/D-DF

PROJETISTAS:

OMAR CARDOSO ROSA FILHO

VERIFICAÇÃO:

DESENHISTAS:

ÉVERTON MESQUITA

APROVAÇÃO:



Prefeitura de Ouvidor

LOCAL/MUNICÍPIO: RODOVIA MUNICIPAL DO PARAÍSO / OUVIDOR-GO

TÍTULO:

PROJETO EXECUTIVO
PROJETO DE TERRAPLENAGEM
SEÇÕES TRANSVERSAIS
PER. UBANO DE OUVIDOR E REGIÃO DE PARAÍSO

ART:

REVISÃO:

0

DATA:

04/2024

FOLHA:





PT - 177

ESCALA:

1 : 200

DESENHO:

PT - 177 DE PT-224

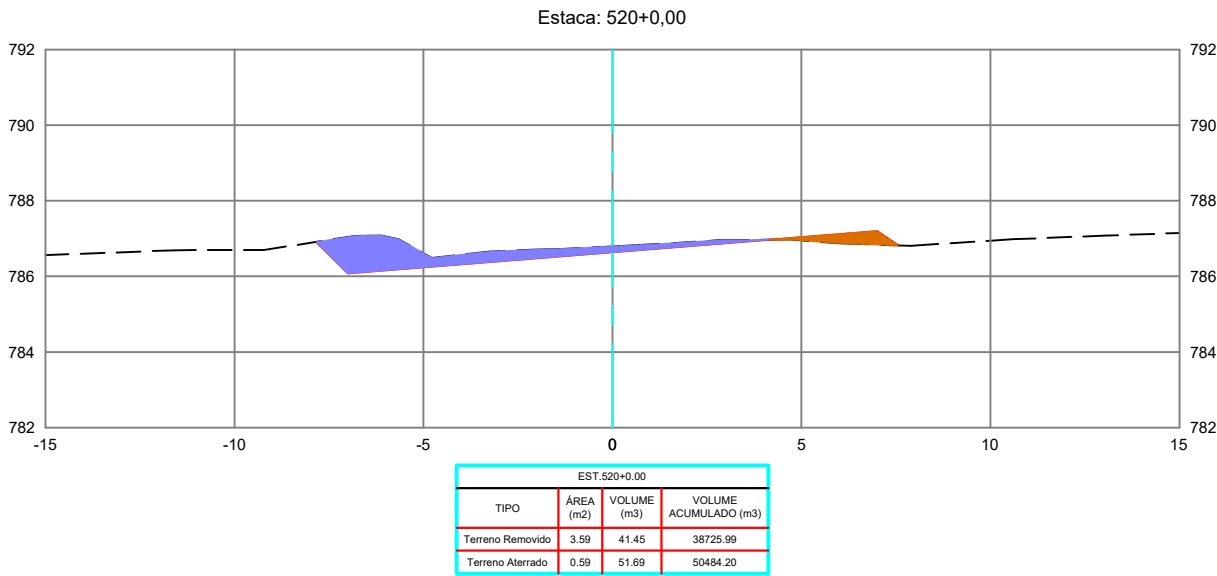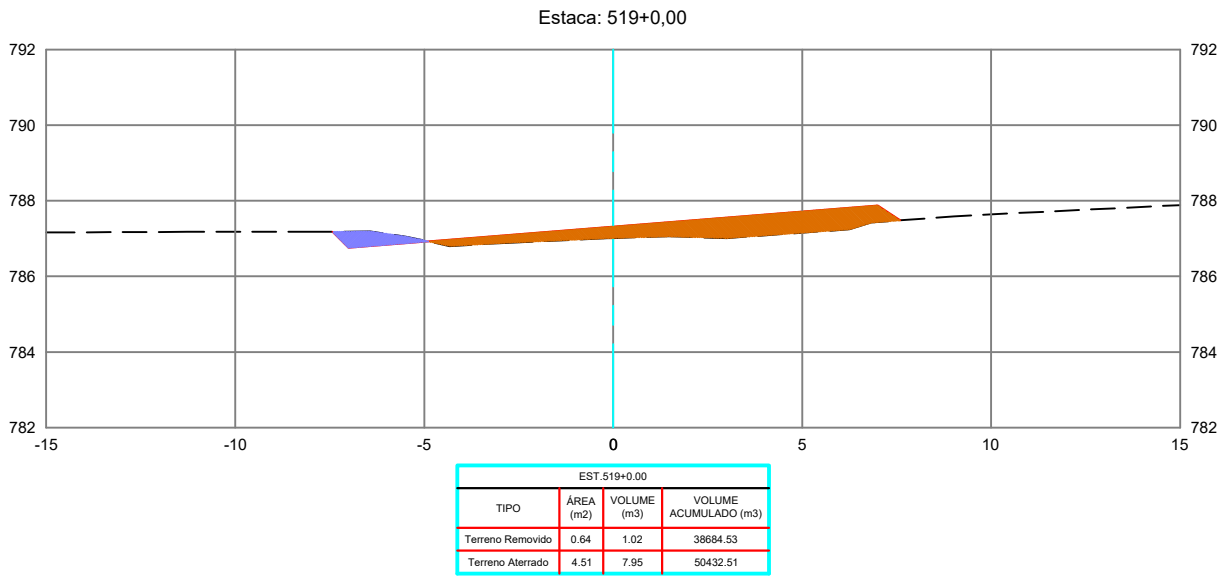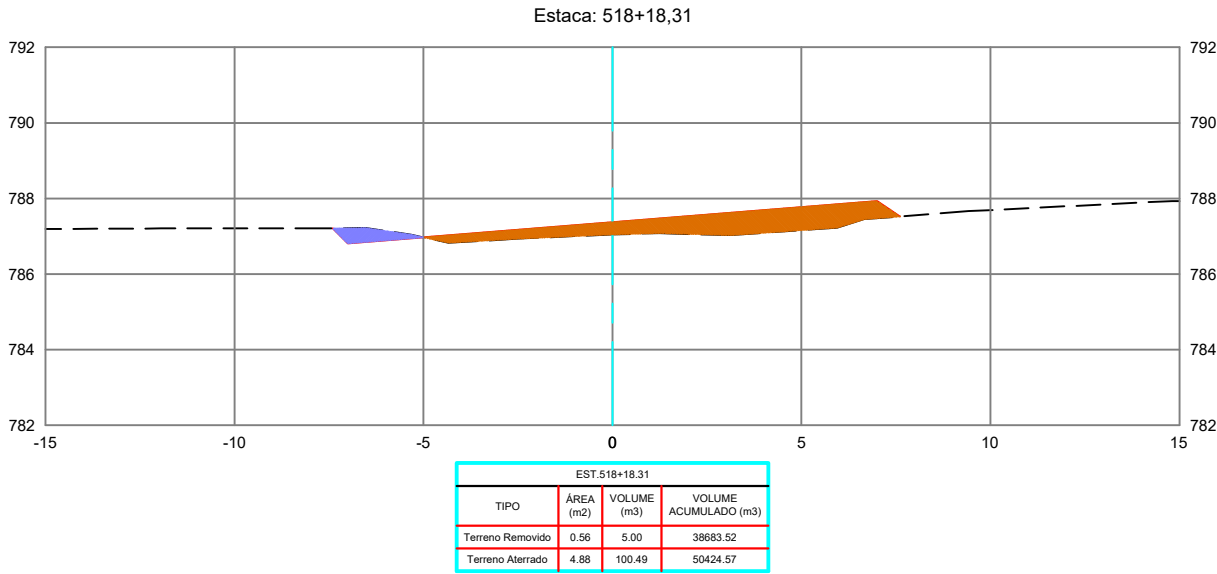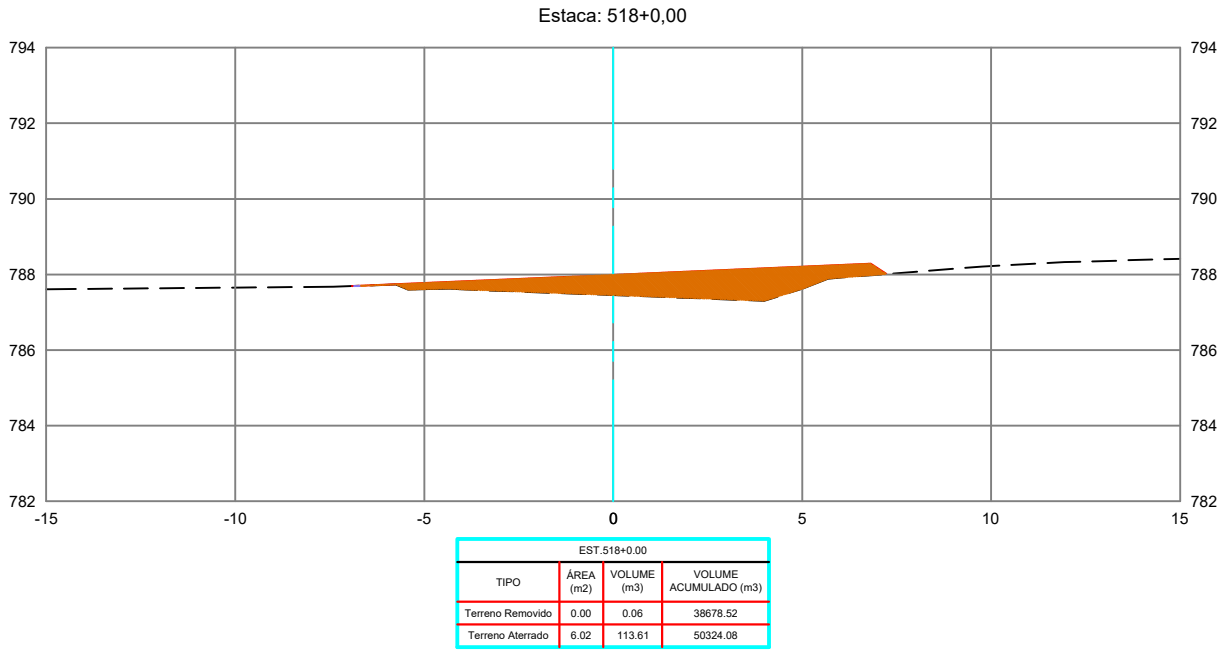

REVISÕES					
REV.	DATA	DESCRIÇÃO	EXECUÇÃO	VERIFICAÇÃO	APROV.
0	04/24	EMIÇÃO INICIAL	MSB	MHA	MHA

LEGENDA:

ARTICULAÇÃO

RESPONSÁVEL(S) TÉCNICO(S):
OMAR CARDOSO ROSA FILHO - CREA nº 14.476/D-DF
PROJETISTAS:
OMAR CARDOSO ROSA FILHO
VERIFICAÇÃO:
DESENHISTAS:
ÉVERTON MESQUITA
APROVAÇÃO:



PREFEITURA DE
OUVIDOR
Cuidando da nossa gente.

Prefeitura de Ouvidor

LOCAL/MUNICÍPIO:
RODOVIA MUNICIPAL DO PARAÍSO / OUVIDOR-GO

TÍTULO:
PROJETO EXECUTIVO
PROJETO DE TERRAPLENAGEM
SEÇÕES TRANSVERSAIS
PER. UBANO DE OUVIDOR E REGIÃO DE PARAÍSO

ART:





REVISÃO:
0

DATA:
04/2024

FOLHA:
PT - 178

ESCALA:
1 : 200

DESENHO:
PT - 178 DE PT-224

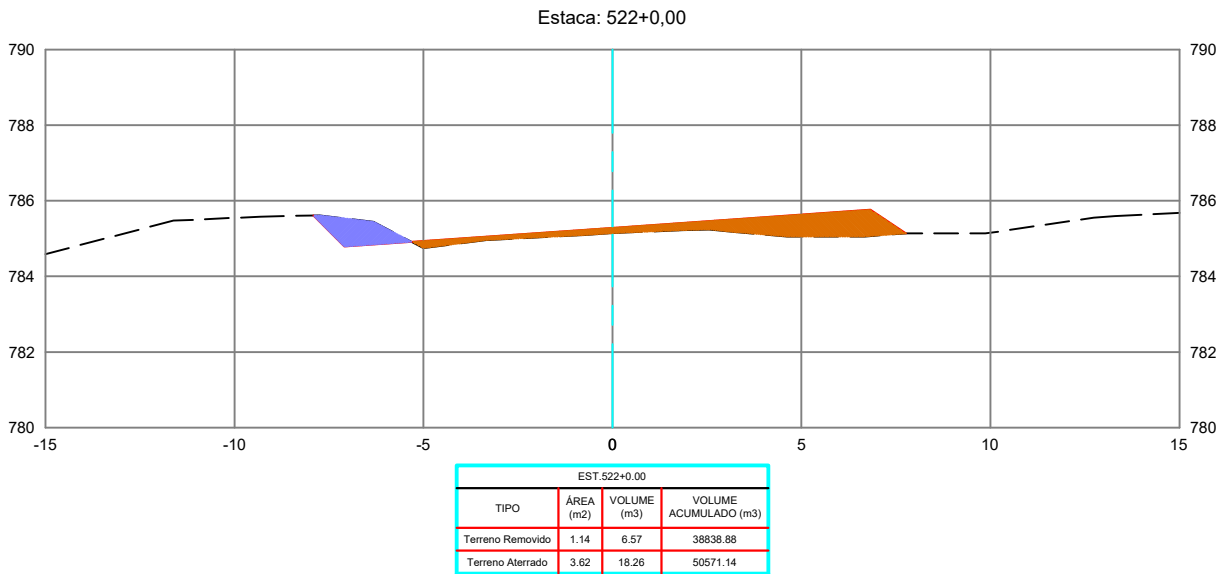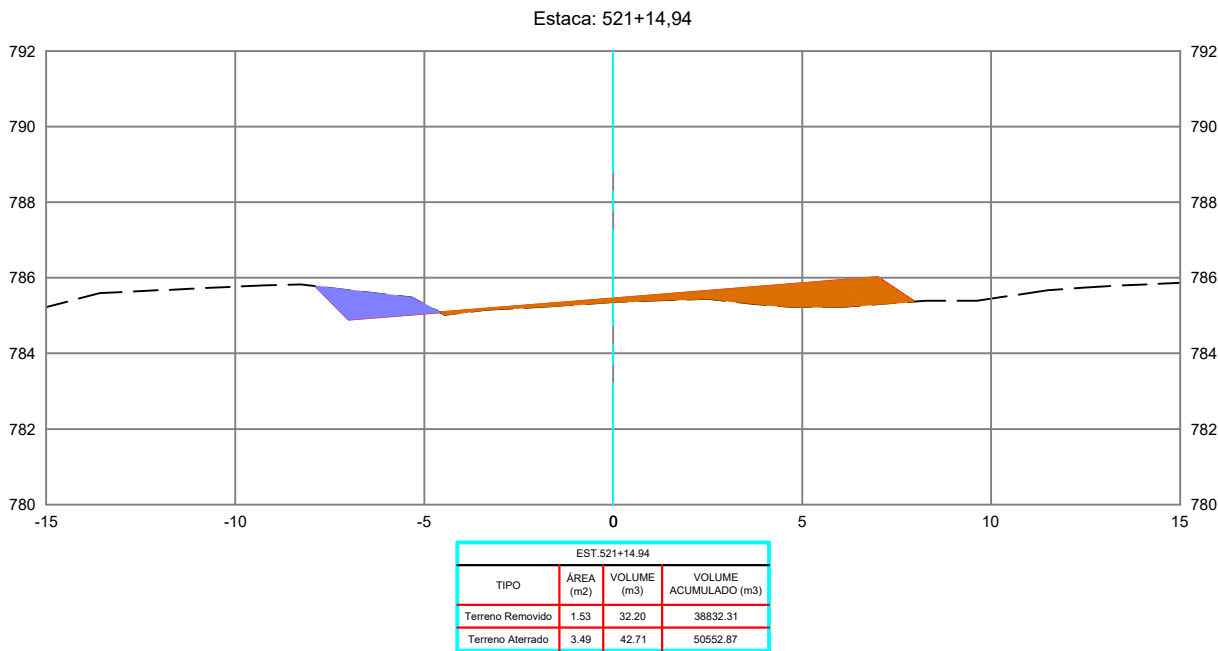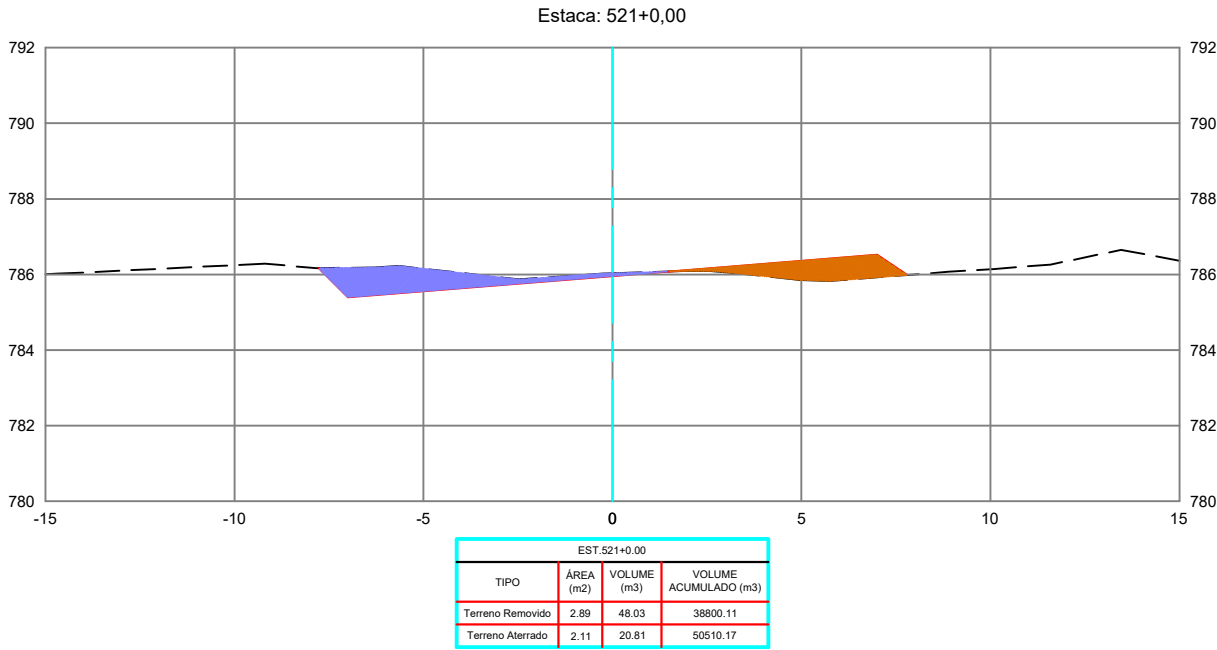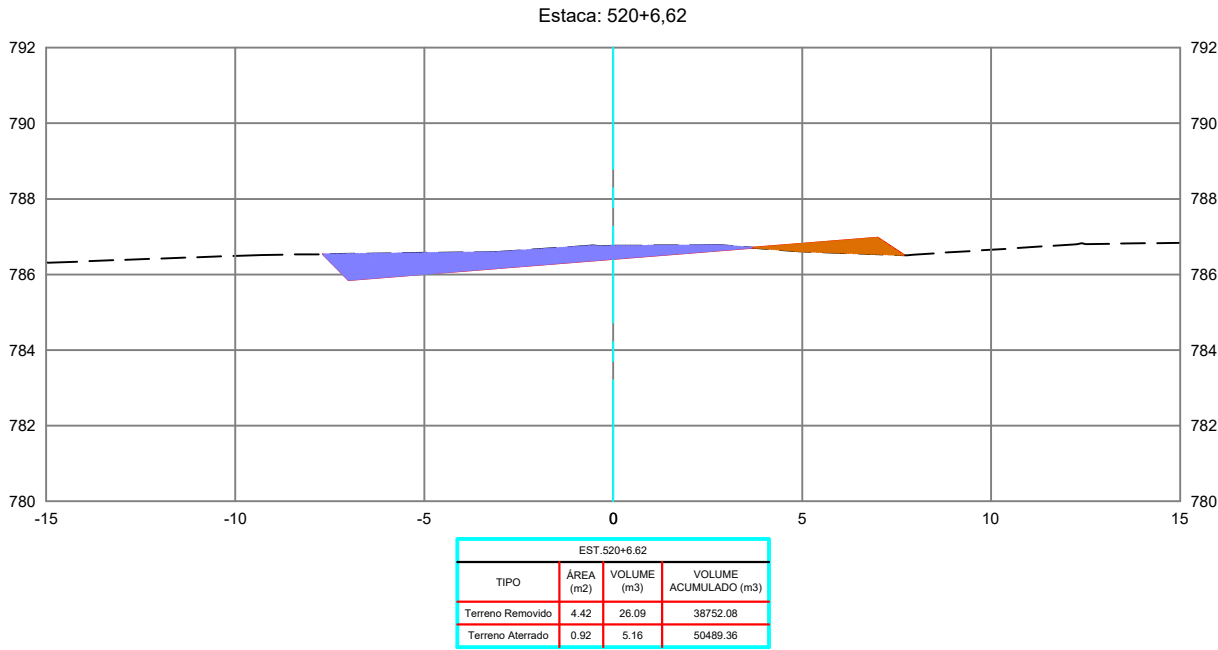

REVISÕES					
REV.	DATA	DESCRIÇÃO	EXECUÇÃO	VERIFICAÇÃO	APROV.
0	04/24	EMIÇÃO INICIAL	MSB	MHA	MHA

USCENDA:

ARTICULAÇÃO:

RESPONSÁVEL(S) TÉCNICO(S):
OMAR CARDOSO ROSA FILHO - CREA nº 14.476/D-DF
PROJETISTAS:
OMAR CARDOSO ROSA FILHO
VERIFICAÇÃO:
DESENHISTAS:
ÉVERTON MESQUITA
APROVAÇÃO:



PREFEITURA DE

OUVIDOR

Cuidando da nossa gente.

Prefeitura de Ouvidor

LOCAL/MUNICÍPIO:
RODOVIA MUNICIPAL DO PARAÍSO / OUVIDOR-GO

TÍTULO:
PROJETO EXECUTIVO
PROJETO DE TERRAPLENAGEM
SEÇÕES TRANSVERSAIS
PER. UBANO DE OUVIDOR E REGIÃO DE PARAÍSO

ART:





REVISÃO:
0

DATA:
04/2024

FOLHA:
PT - 179

ESCALA:
1 : 200

DESENHO:
PT - 179 DE PT-224

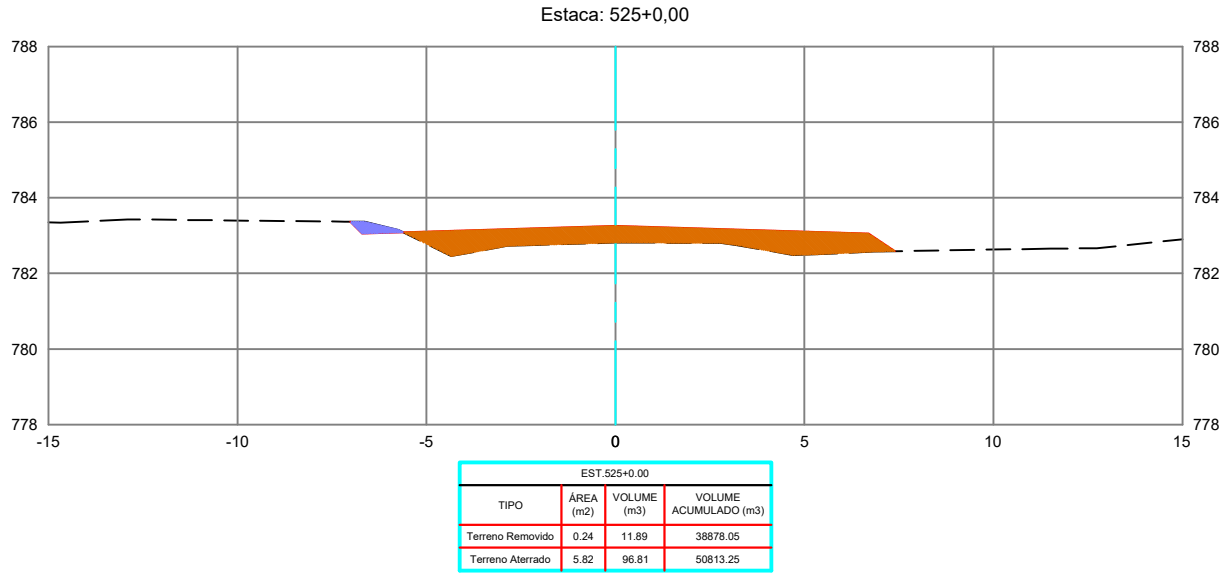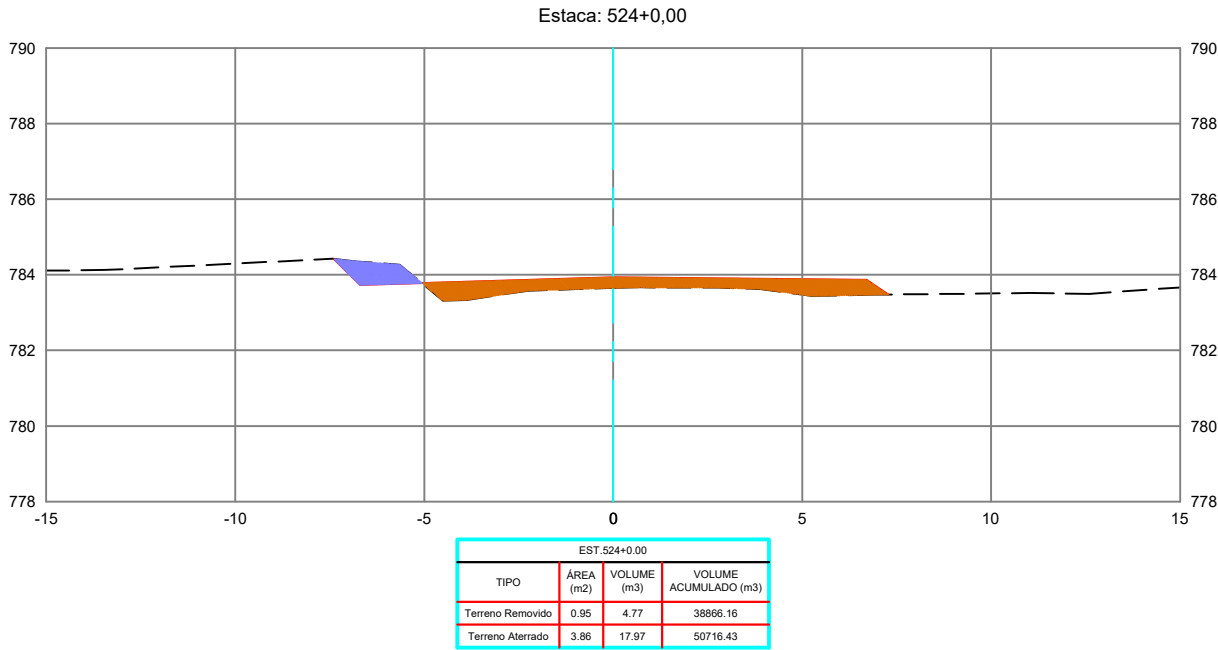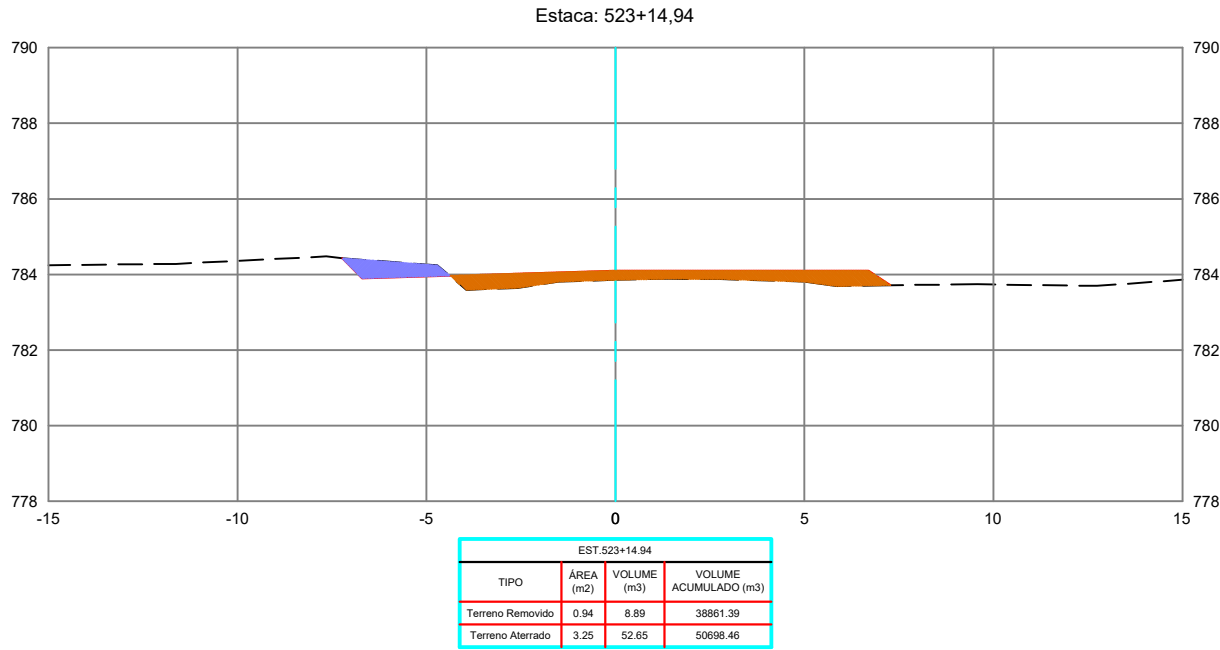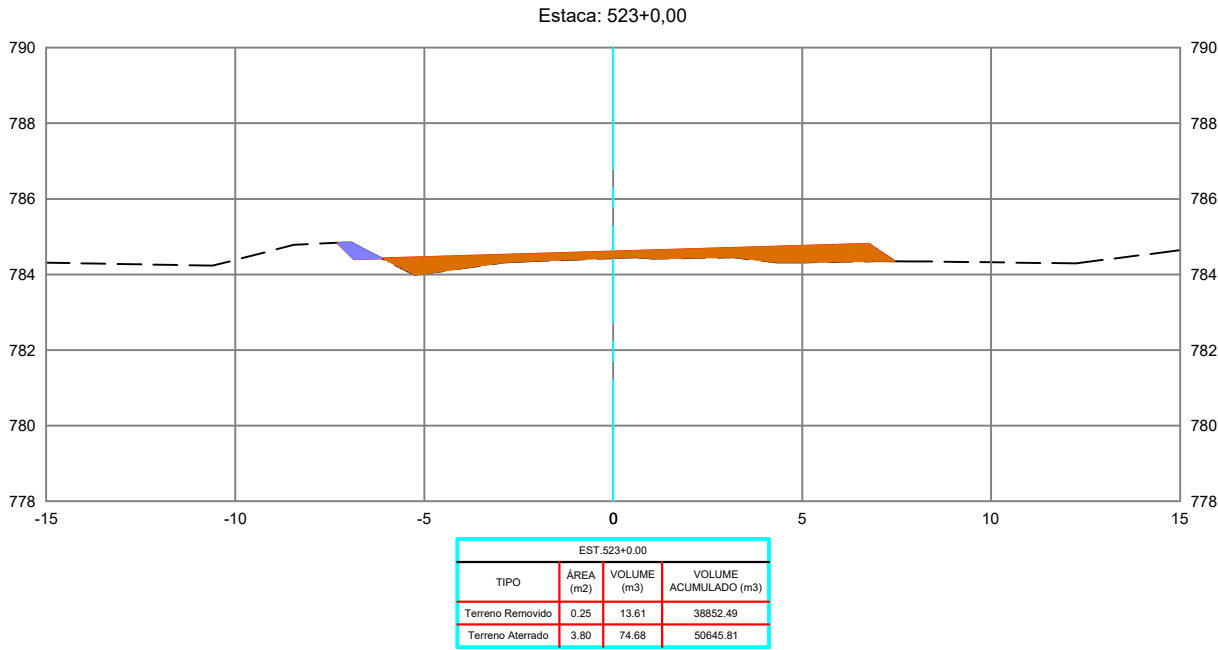

REVISÕES					
REV.	DATA	DESCRIÇÃO	EXECUÇÃO	VERIFICAÇÃO	APROV.
0	04/24	EMIÇÃO INICIAL	MSB	MHA	MHA

LEGENDA:

ARTICULAÇÃO

RESPONSÁVEL(S) TÉCNICO(S):
OMAR CARDOSO ROSA FILHO - CREA nº 14.476/D-DF
PROJETISTAS:
OMAR CARDOSO ROSA FILHO
VERIFICAÇÃO:
DESENHISTAS:
ÉVERTON MESQUITA
APROVAÇÃO:



PREFEITURA DE
OUVIDOR
Cuidando da nossa gente.

Prefeitura de Ouvidor

LOCAL/MUNICÍPIO:
RODOVIA MUNICIPAL DO PARAÍSO / OUVIDOR-GO





TÍTULO:
PROJETO EXECUTIVO
PROJETO DE TERRAPLENAGEM
SEÇÕES TRANSVERSAIS
PER. UBANO DE OUVIDOR E REGIÃO DE PARAÍSO

ART:

REVISÃO: 0 DATA: 04/2024

FOLHA: PT - 180 ESCALA: 1 : 200

DESENHO: PT - 180 DE PT-224

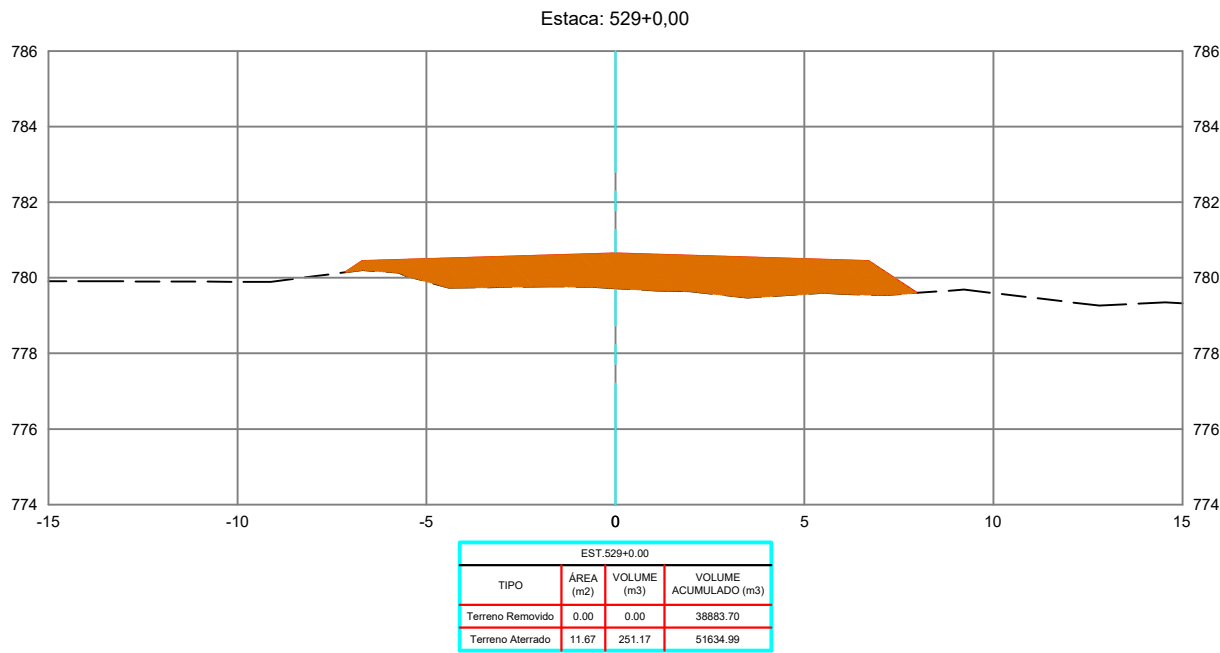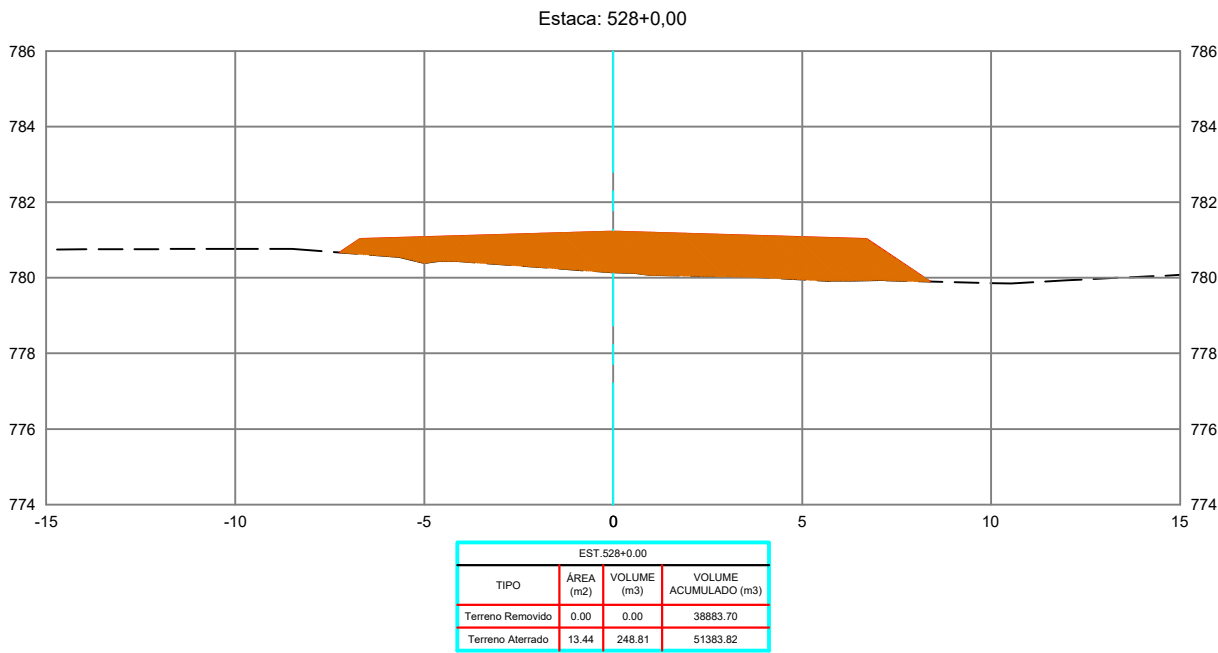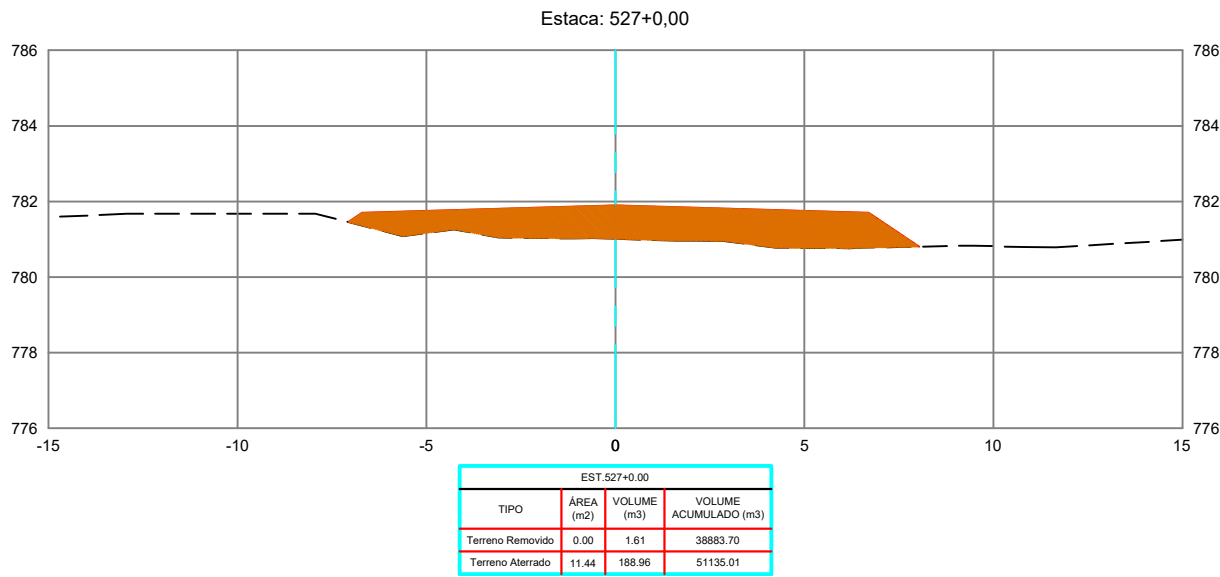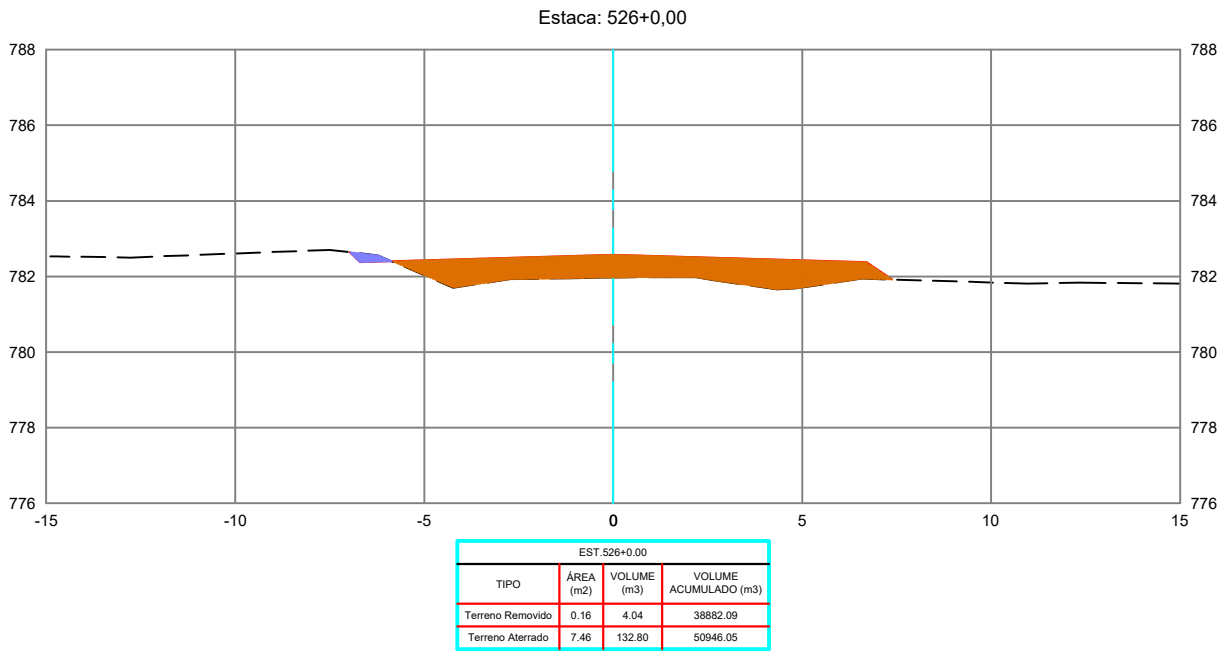

REVISÕES					
REV.	DATA	DESCRIÇÃO	EXECUÇÃO	VERIFICAÇÃO	APROV.
0	04/24	EMIÇÃO INICIAL	MSB	MHA	MHA

LEGENDA:

ARTICULAÇÃO

RESPONSÁVEIS TÉCNICOS:
OMAR CARDOSO ROSA FILHO - CREA nº 14.476/D-DF
PROJETISTAS:
OMAR CARDOSO ROSA FILHO
VERIFICAÇÃO:
DESENHISTAS:
ÉVERTON MESQUITA
APROVAÇÃO:



PREFEITURA DE
OUVIDOR
Cuidando da nossa gente.

Prefeitura de Ouvidor

LOCAL/MUNICÍPIO:
RODOVIA MUNICIPAL DO PARAÍSO / OUVIDOR-GO

TÍTULO:
PROJETO EXECUTIVO
PROJETO DE TERRAPLENAGEM
SEÇÕES TRANSVERSAIS
PER. UBANO DE OUVIDOR E REGIÃO DE PARAÍSO

ART:




REVISÃO:
0

DATA:
04/2024

FOLHA:
PT - 181

ESCALA:
1 : 200

DESENHO:
PT - 181 DE PT-224

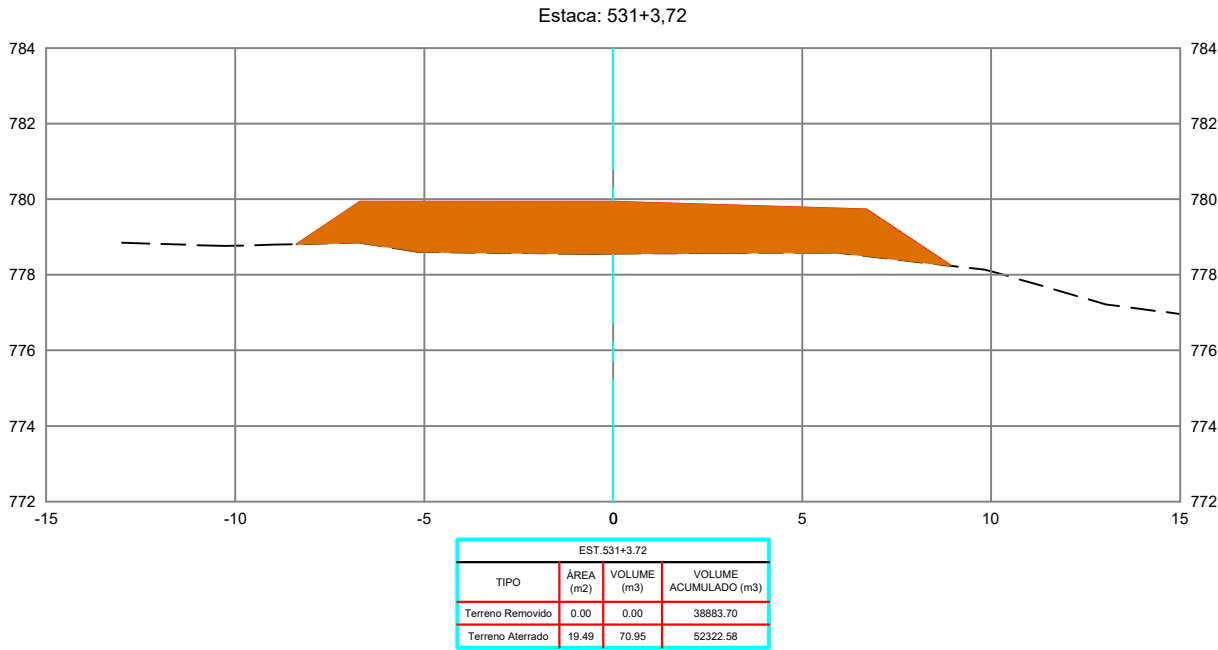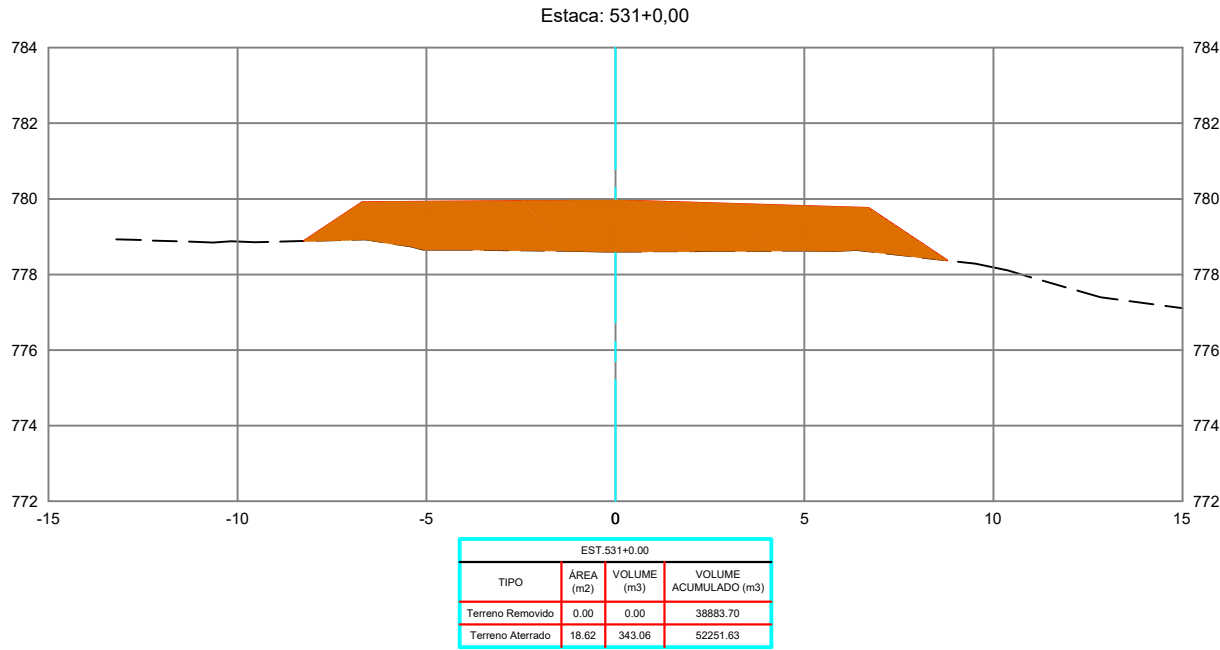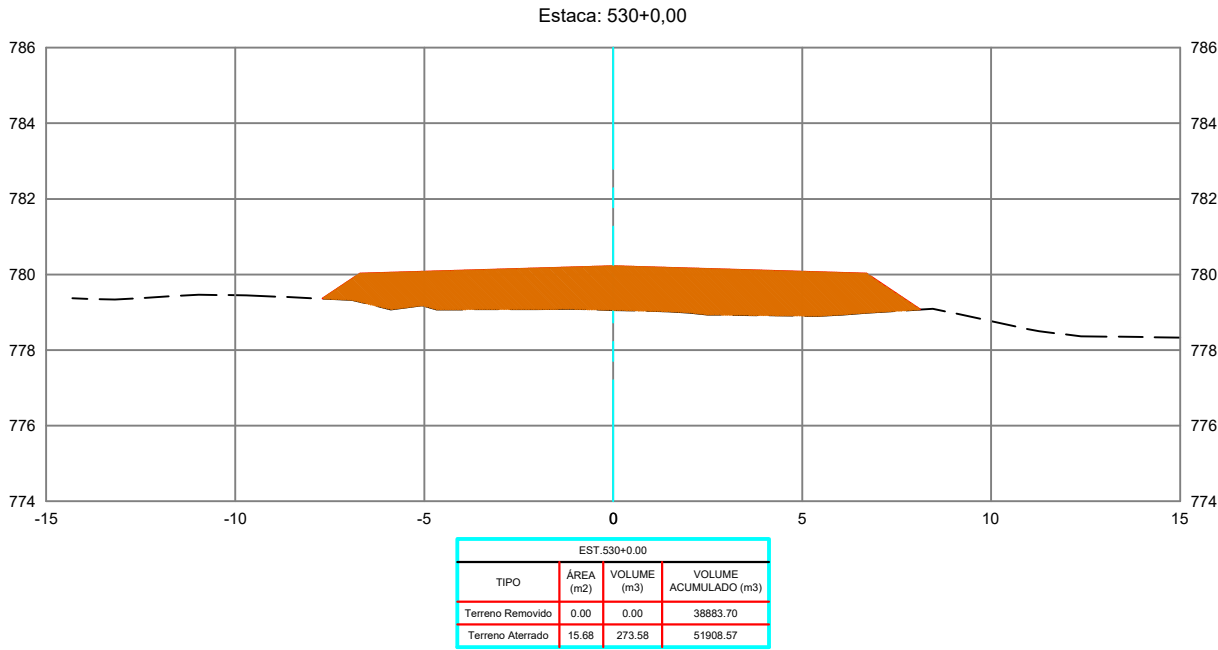

REVISÕES					
REV.	DATA	DESCRIÇÃO	EXECUÇÃO	VERIFICAÇÃO	APROV.
0	04/24	EMIÇÃO INICIAL	MSB	MHA	MHA

LEGENDA:

ARTICULAÇÃO:

RESPONSÁVEL(S) TÉCNICO(S):
OMAR CARDOSO ROSA FILHO - CREA nº 14.476/D-DF

PROJETISTAS:
OMAR CARDOSO ROSA FILHO

VERIFICAÇÃO:


DESENHISTAS:
ÊVERTON MESQUITA

APROVAÇÃO:




Prefeitura de Ouvidor

LOCAL/MUNICÍPIO: RODOVIA MUNICIPAL DO PARAÍSO / OUVIDOR-GO		ART:	
TÍTULO: PROJETO EXECUTIVO PROJETO DE TERRAPLENAGEM SEÇÕES TRANSVERSAIS PER. UBANO DE OUVIDOR E REGIÃO DE PARAÍSO		REVISÃO: 0	DATA: 04/2024
		FOLHA: PT - 182	ESCALA: 1 : 200
		DESENHO: PT - 182 DE PT-224	

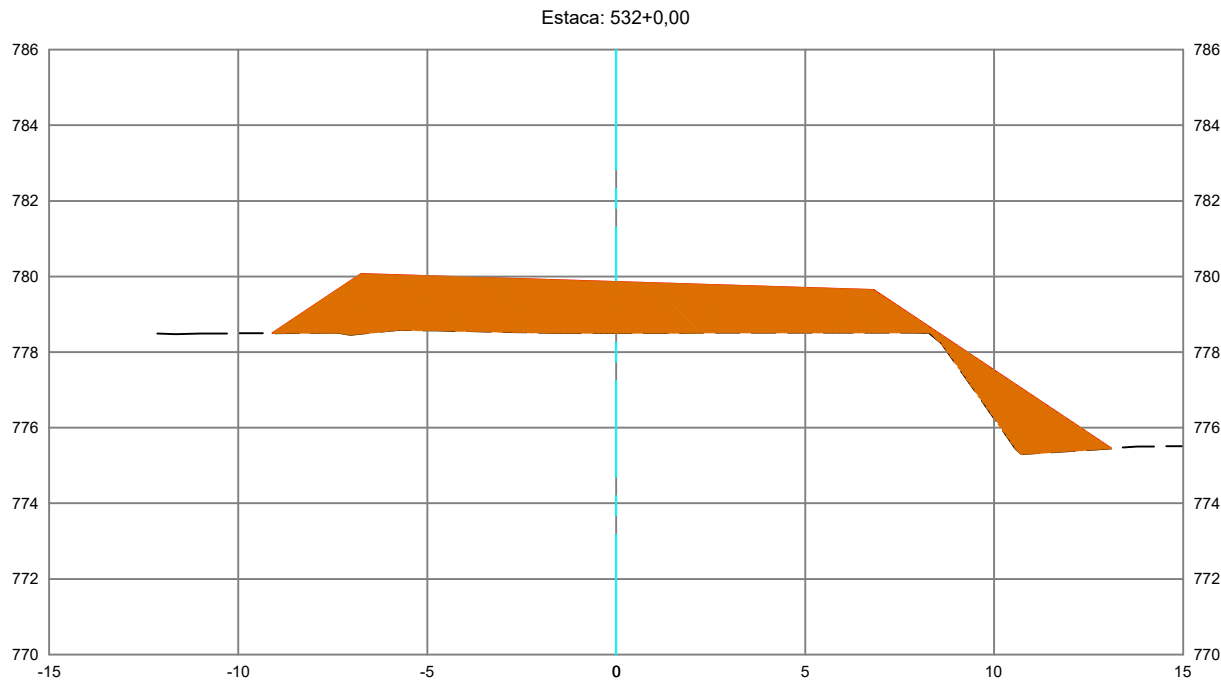

EST.532+0.00			
TIPO	ÁREA (m2)	VOLUME (m3)	VOLUME ACUMULADO (m3)
Terreno Removido	0.00	0.00	38883.70
Terreno Aterrado	25.03	362.34	52684.92

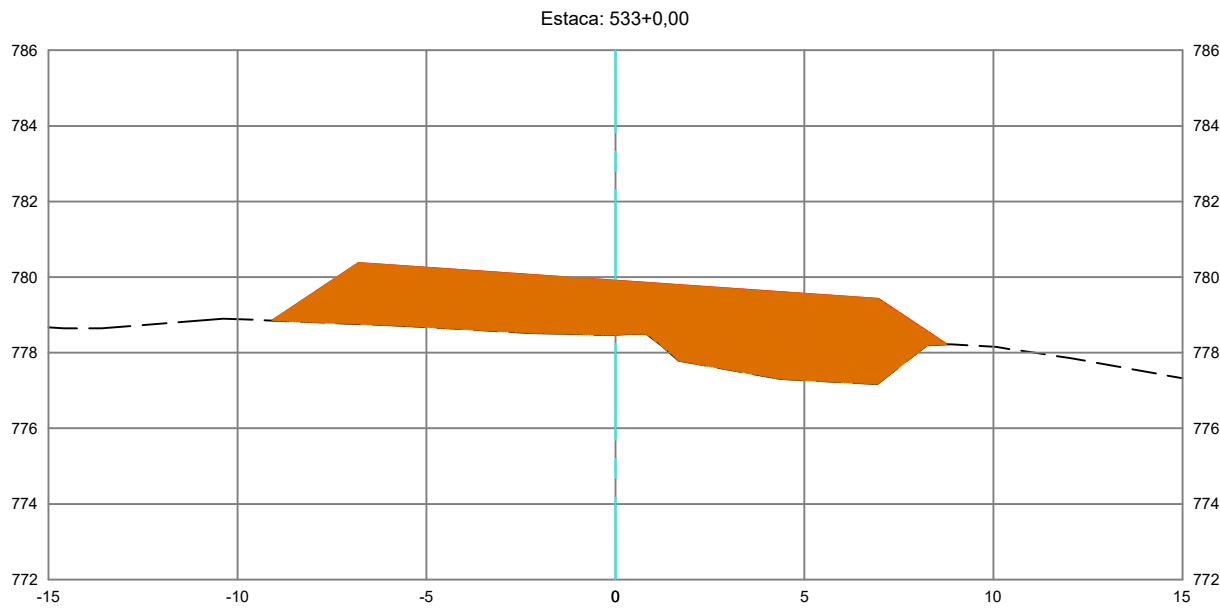

EST.533+0.00			
TIPO	ÁREA (m2)	VOLUME (m3)	VOLUME ACUMULADO (m3)
Terreno Removido	0.00	0.00	38883.70
Terreno Aterrado	28.38	533.09	53216.01

REVISÕES					
REV.	DATA	DESCRIÇÃO	EXECUÇÃO	VERIFICAÇÃO	APROV.
0	04/24	EMIÇÃO INICIAL	MSB	MHA	MHA

LEGENDA:



ARTICULAÇÃO

RESPONSÁVEL(S) TÉCNICO(S):
OMAR CARDOSO ROSA FILHO - CREA nº 14.476/D-DF
PROJETISTAS:
OMAR CARDOSO ROSA FILHO
VERIFICAÇÃO:
DESENHISTAS:
ÊVERTON MESQUITA
APROVAÇÃO:



Prefeitura de Ouvidor

LOCAL/MUNICÍPIO:	RODOVIA MUNICIPAL DO PARAÍSO / OUVIDOR-GO	ART:
TÍTULO:	PROJETO EXECUTIVO PROJETO DE TERRAPLENAGEM SEÇÕES TRANSVERSAIS PER. UBANO DE OUVIDOR E REGIÃO DE PARAÍSO	REVISÃO: 0 DATA: 04/2024 FOLHA: PT - 183 ESCALA: 1 : 200 DESENHO: PT - 183 DE PT-224

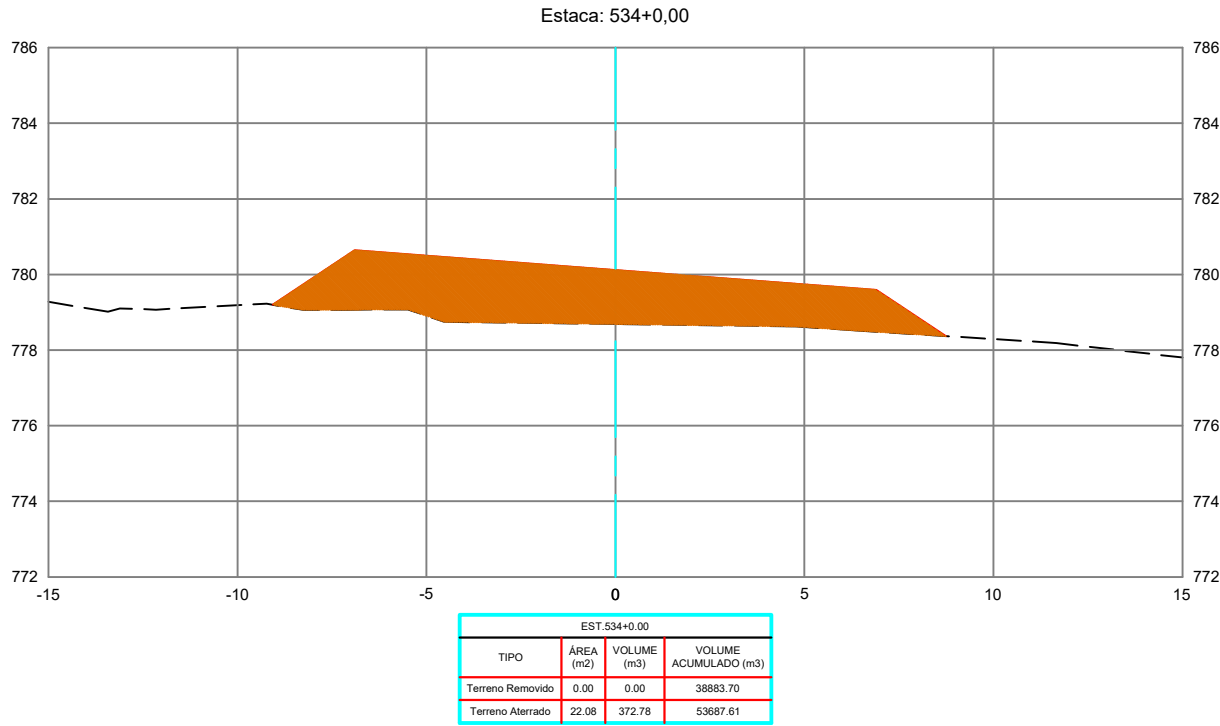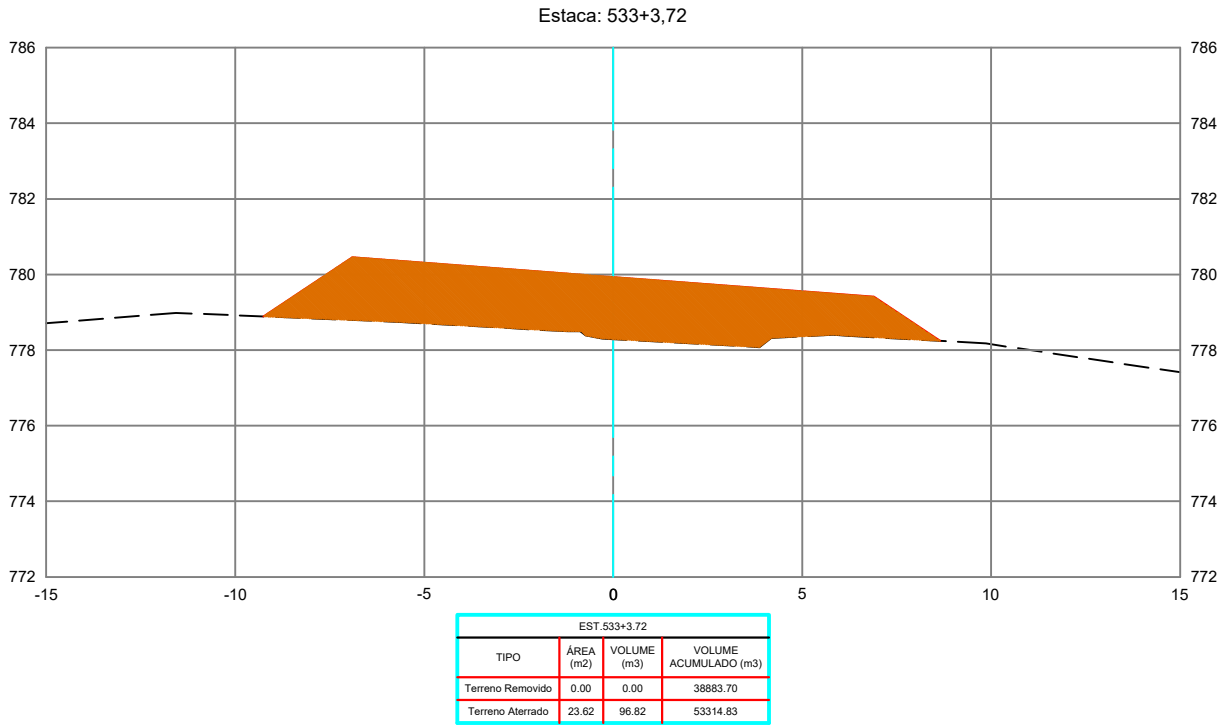

REVISÕES					
REV.	DATA	DESCRIÇÃO	EXECUÇÃO	VERIFICAÇÃO	APROV.
0	04/24	EMIÇÃO INICIAL	MSB	MHA	MHA

LEGENDA:

ARTICULAÇÃO

RESPONSÁVEL(S) TÉCNICO(S):
OMAR CARDOSO ROSA FILHO - CREA nº 14.476/D-DF

PROJETISTAS:
OMAR CARDOSO ROSA FILHO

VERIFICAÇÃO:





DESENHISTAS:
ÉVERTON MESQUITA

APROVAÇÃO:



Prefeitura de Ouvidor

LOCAL/MUNICÍPIO: RODOVIA MUNICIPAL DO PARAÍSO / OUVIDOR-GO		ART:	
TÍTULO: PROJETO EXECUTIVO PROJETO DE TERRAPLENAGEM SEÇÕES TRANSVERSAIS PER. UBANO DE OUVIDOR E REGIÃO DE PARAÍSO		REVISÃO: 0	DATA: 04/2024
		FOLHA: PT - 184	ESCALA: 1 : 200
		DESENHO: PT - 184 DE PT-224	

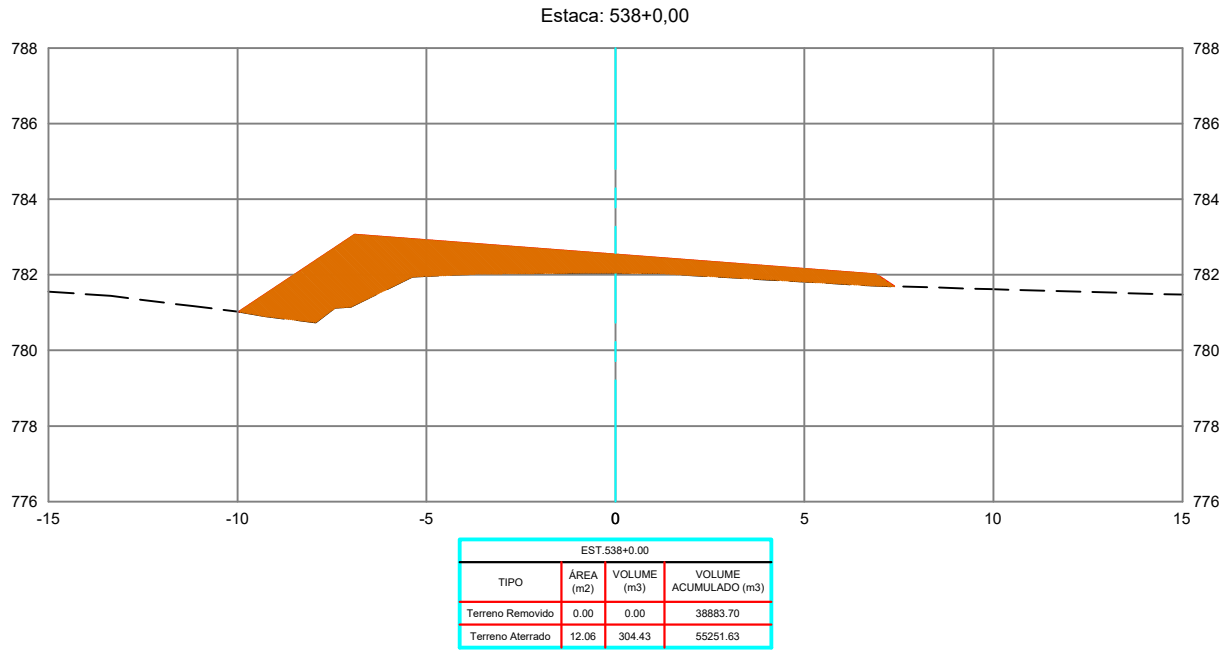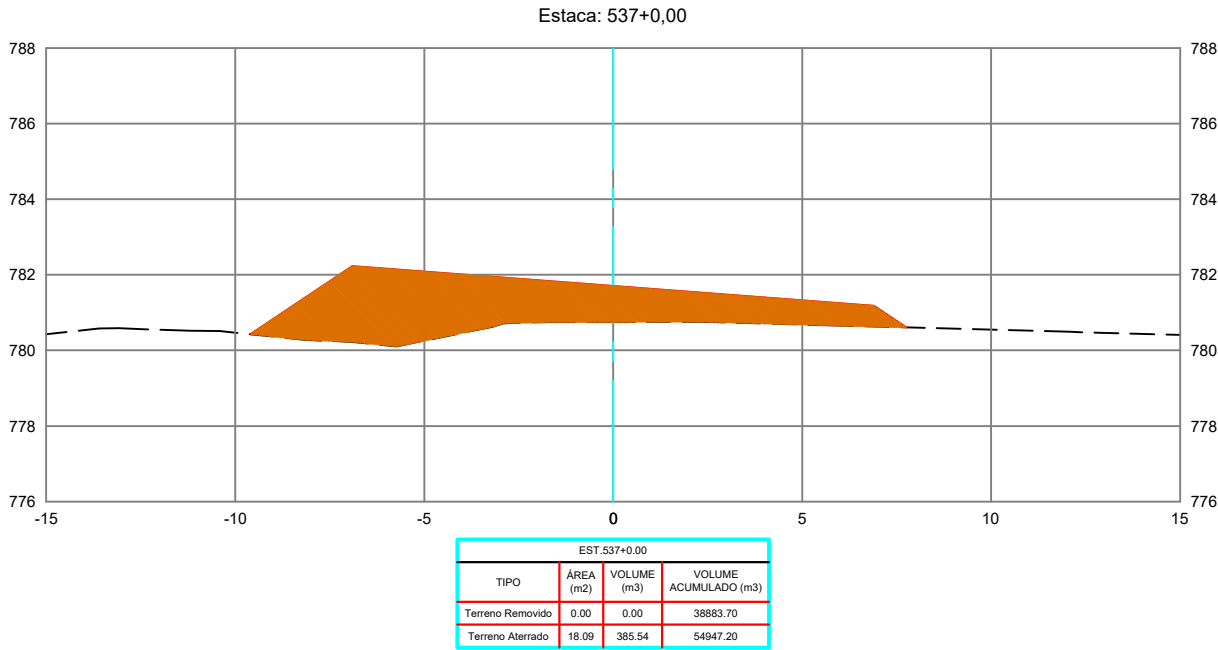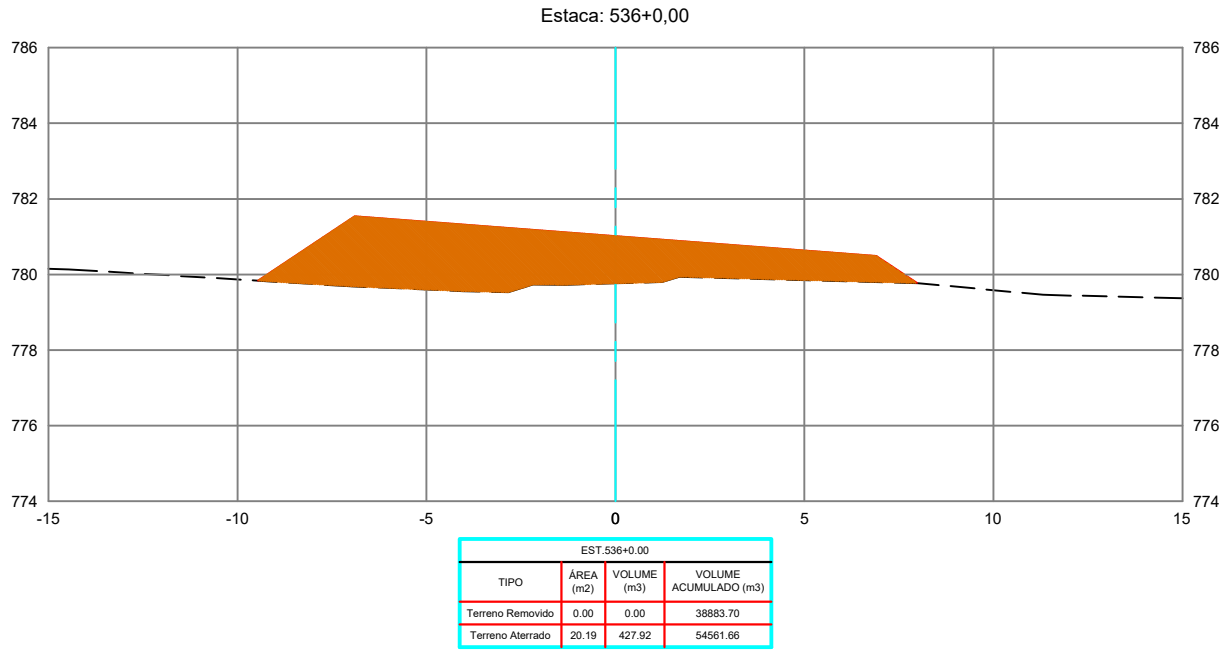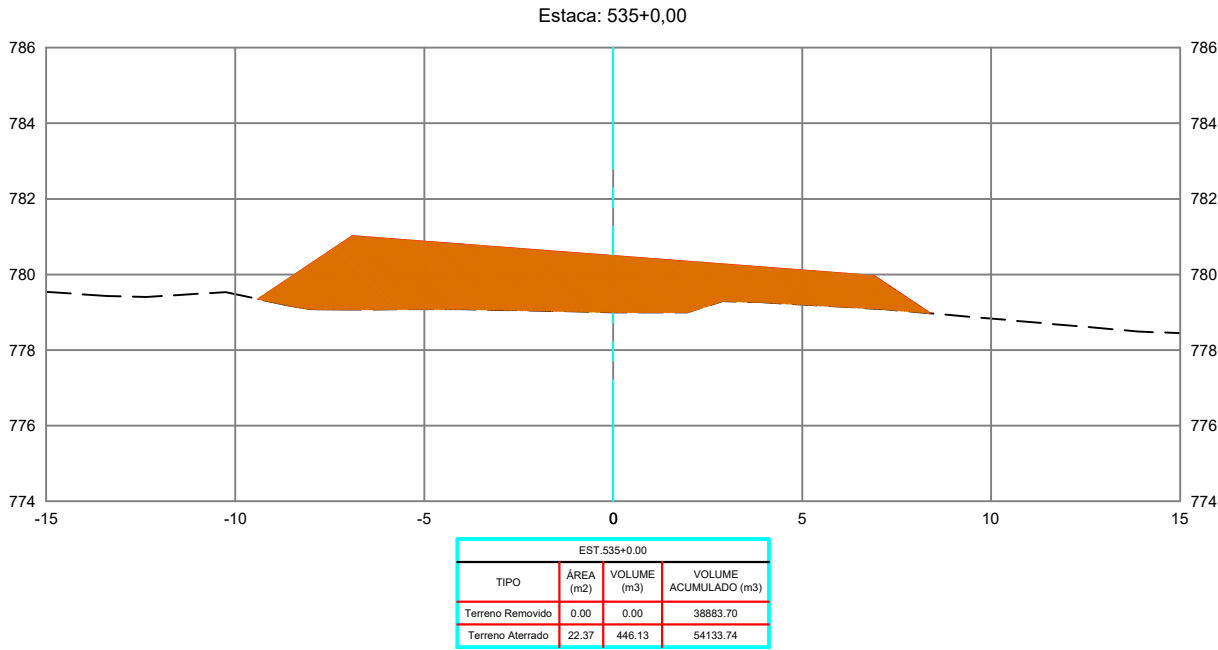

REVISÕES					
REV.	DATA	DESCRIÇÃO	EXECUÇÃO	VERIFICAÇÃO	APROV.
0	04/24	EMIÇÃO INICIAL	MSB	MHA	MHA

LEGENDA:

ARTICULAÇÃO

RESPONSÁVEIS TÉCNICOS:

OMAR CARDOSO ROSA FILHO - CREA nº 14.476/D-DF

PROJETISTAS:

OMAR CARDOSO ROSA FILHO

VERIFICAÇÃO:

DESENHISTAS:

ÉVERTON MESQUITA

APROVAÇÃO:



PREFEITURA DE
OUIDOR
Cuidando da nossa gente.

Prefeitura de Ouidor

LOCAL/MUNICÍPIO:
RODOVIA MUNICIPAL DO PARAÍSO / OUIDOR-GO





TÍTULO:
PROJETO EXECUTIVO
PROJETO DE TERRAPLENAGEM
SEÇÕES TRANSVERSAIS
PER. UBANO DE OUIDOR E REGIÃO DE PARAÍSO

ART:

REVISÃO: 0 DATA: 04/2024

FOLHA: PT - 185 ESCALA: 1 : 200

DESENHO: PT - 185 DE PT-224

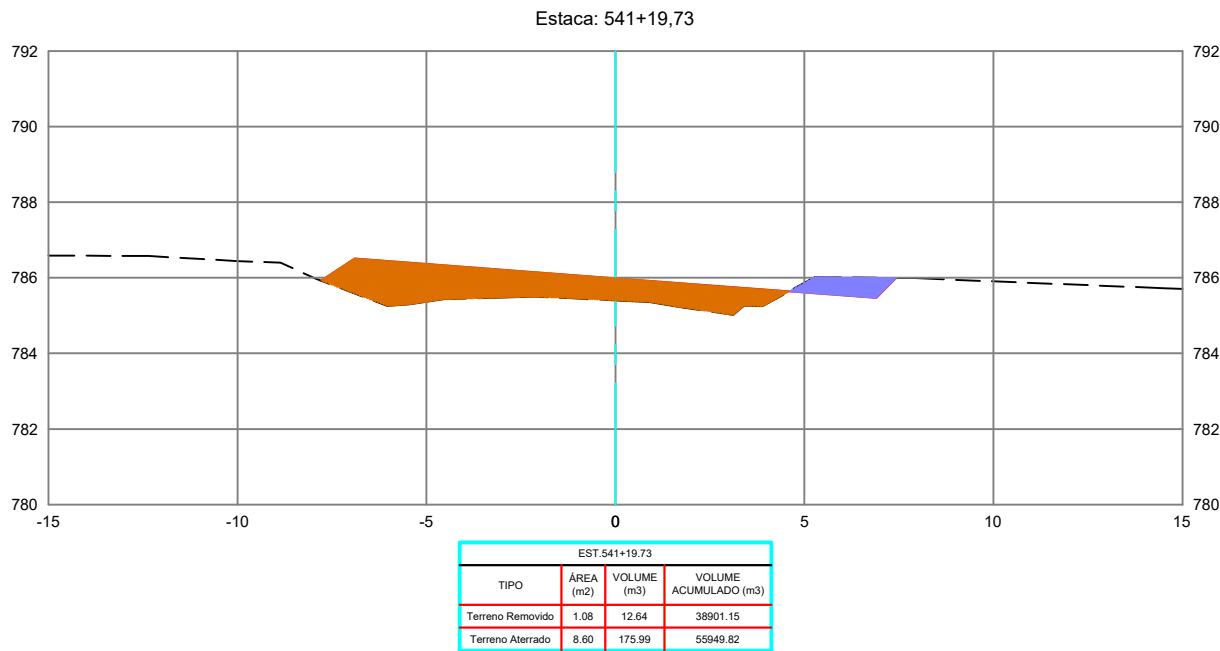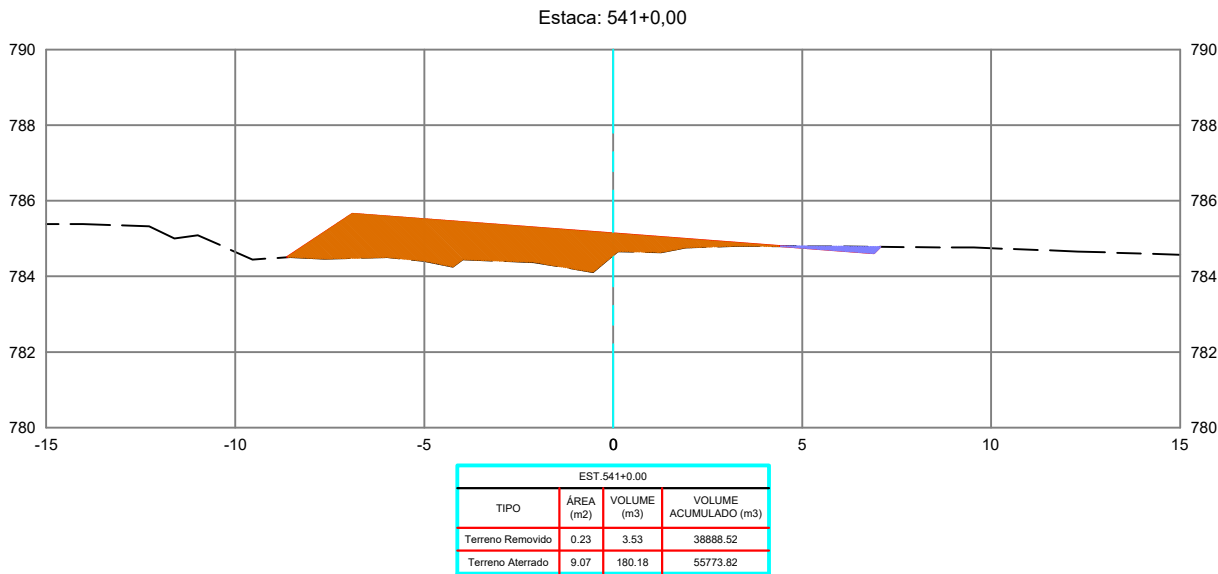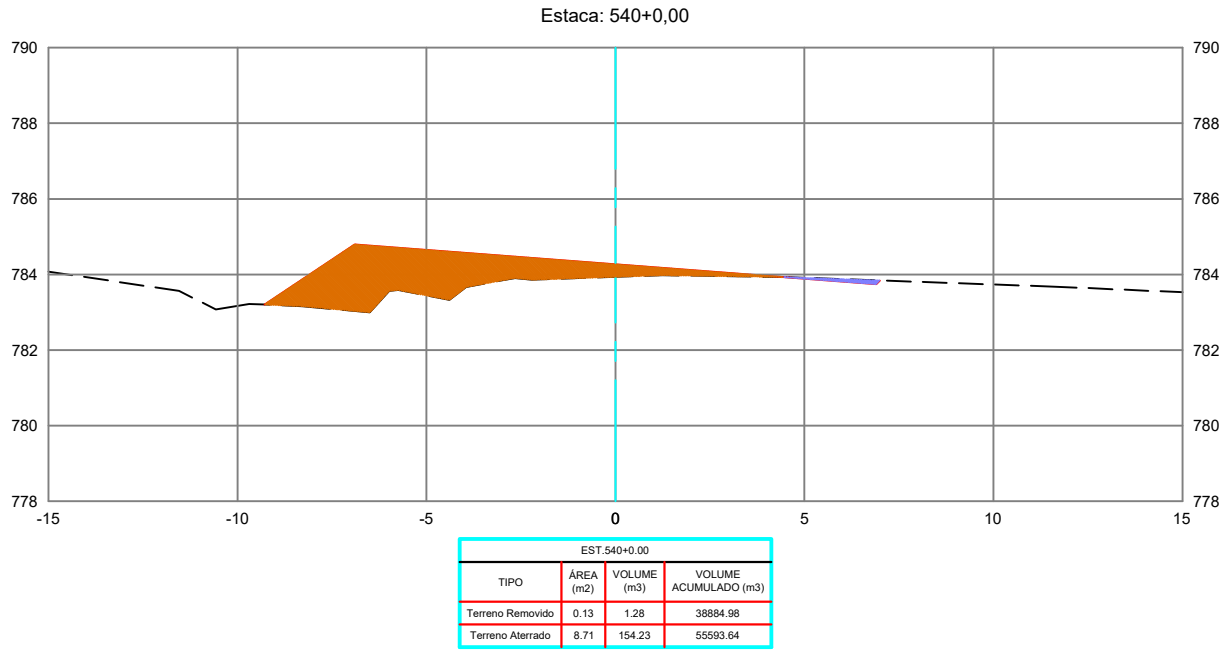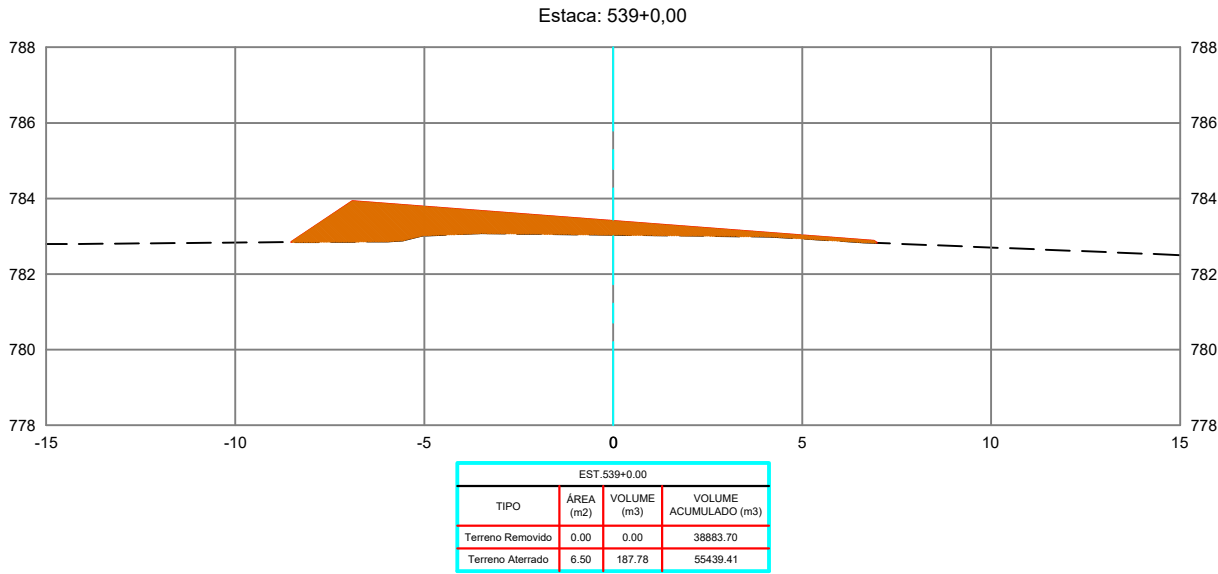

REVISÕES					
REV.	DATA	DESCRIÇÃO	EXECUÇÃO	VERIFICAÇÃO	APROV.
0	04/24	EMIÇÃO INICIAL	MSB	MHA	MHA

LEGENDA:

ARTICULAÇÃO

RESPONSÁVEL(S) TÉCNICO(S):

OMAR CARDOSO ROSA FILHO - CREA nº 14.476/D-DF

PROJETISTAS:

OMAR CARDOSO ROSA FILHO

VERIFICAÇÃO:

DESENHISTAS:

ÉVERTON MESQUITA

APROVAÇÃO:



Prefeitura de Ouvidor

LOCAL/MUNICÍPIO: RODOVIA MUNICIPAL DO PARAÍSO / OUVIDOR-GO

TÍTULO: PROJETO EXECUTIVO

PROJETO DE TERRAPLENAGEM

SEÇÕES TRANSVERSAIS

PER. UBANO DE OUVIDOR E REGIÃO DE PARAÍSO

ART:

REVISÃO:

0

DATA:

04/2024

FOLHA:





PT - 186

ESCALA:

1 : 200

DESENHO:

PT - 186 DE PT-224

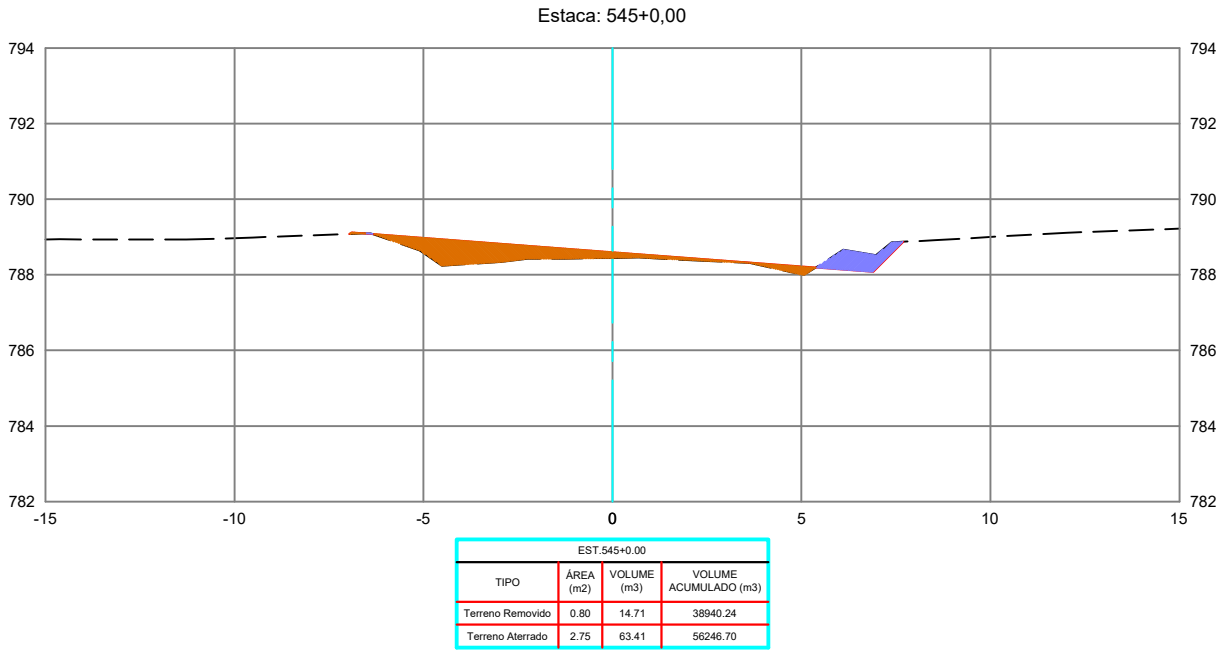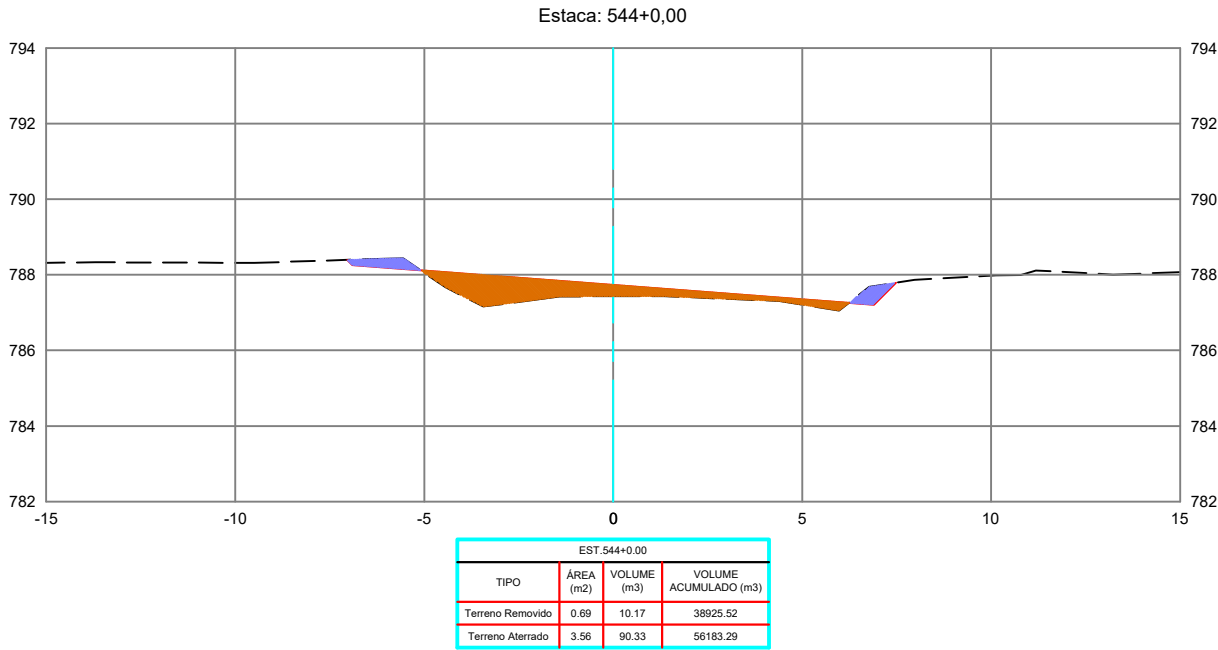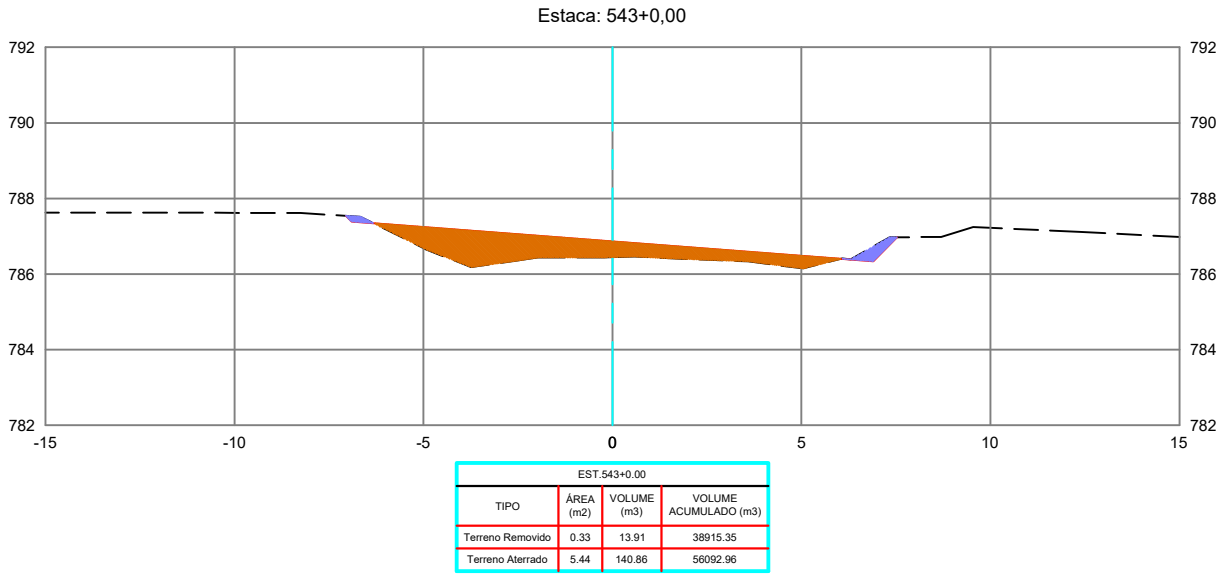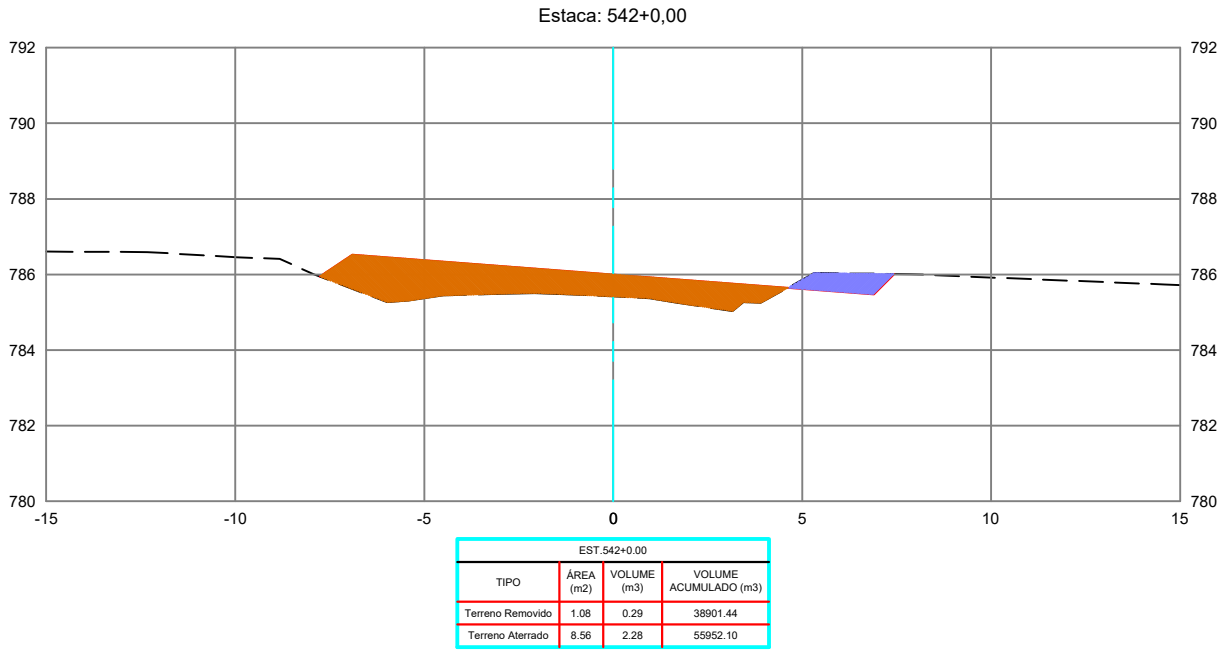

REVISÕES					
REV.	DATA	DESCRIÇÃO	EXECUÇÃO	VERIFICAÇÃO	APROV.
0	04/24	EMIÇÃO INICIAL	MSB	MHA	MHA

LEGENDA:

ARTICULAÇÃO

RESPONSÁVEIS TÉCNICOS:
OMAR CARDOSO ROSA FILHO - CREA nº 14.476/D-DF
PROJETISTAS:
OMAR CARDOSO ROSA FILHO
VERIFICAÇÃO:
DESENHISTAS:
ÉVERTON MESQUITA
APROVAÇÃO:



Prefeitura de Ouvidor

LOCAL/MUNICÍPIO:
RODOVIA MUNICIPAL DO PARAÍSO / OUVIDOR-GO





TÍTULO:
PROJETO EXECUTIVO
PROJETO DE TERRAPLENAGEM
SEÇÕES TRANSVERSAIS
PER. UBANO DE OUVIDOR E REGIÃO DE PARAÍSO

ART:

REVISÃO: 0
DATA: 04/2024

FOLHA: PT - 187
ESCALA: 1 : 200

DESENHO: PT - 187 DE PT-224

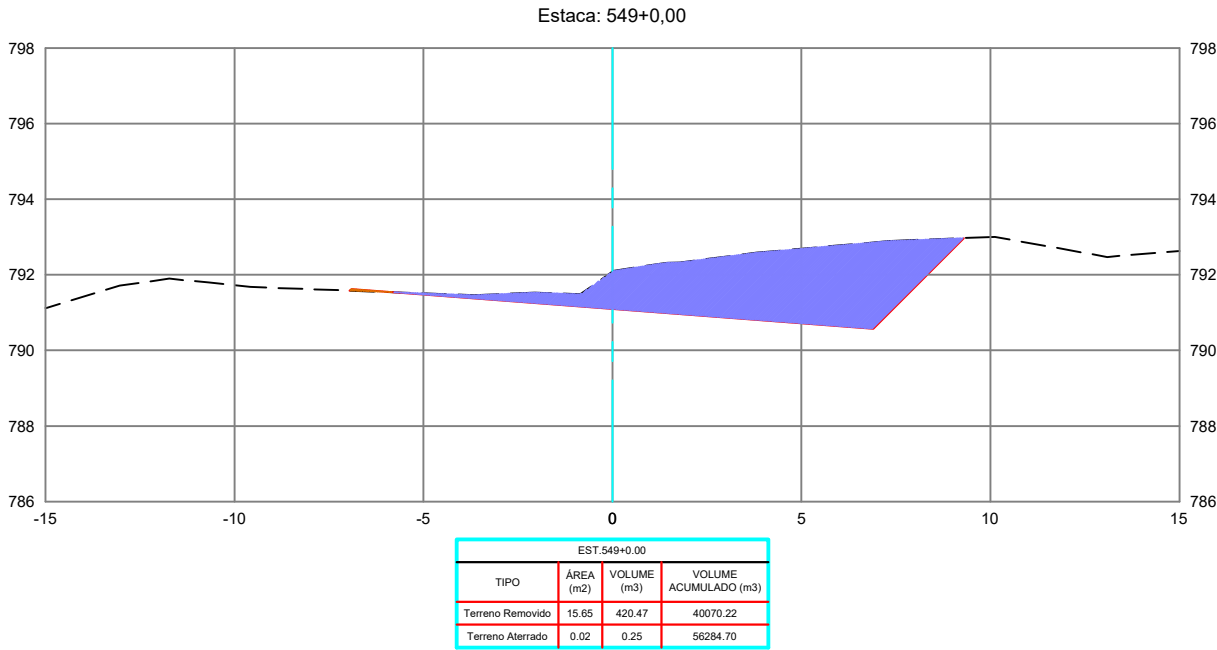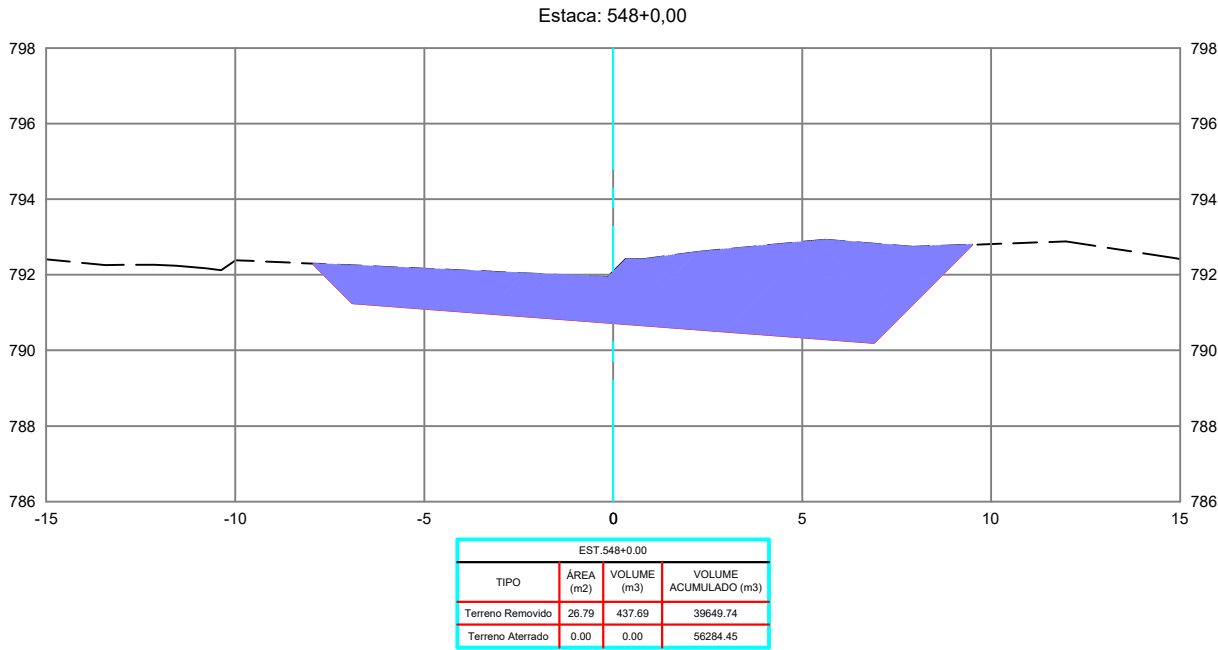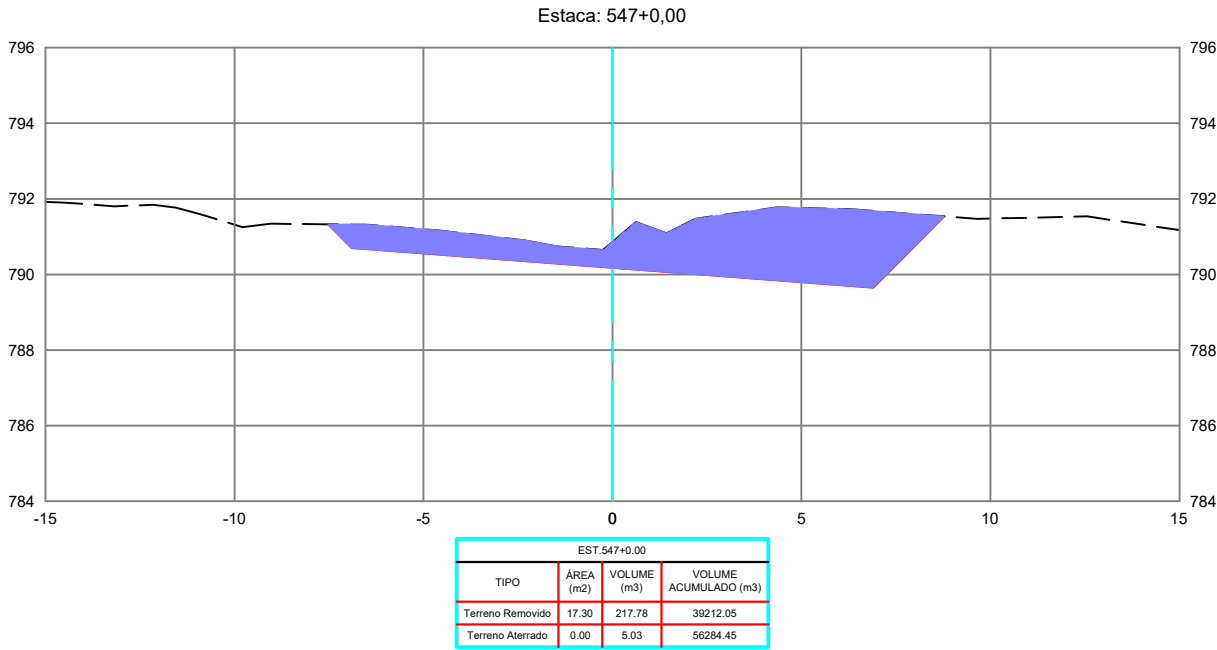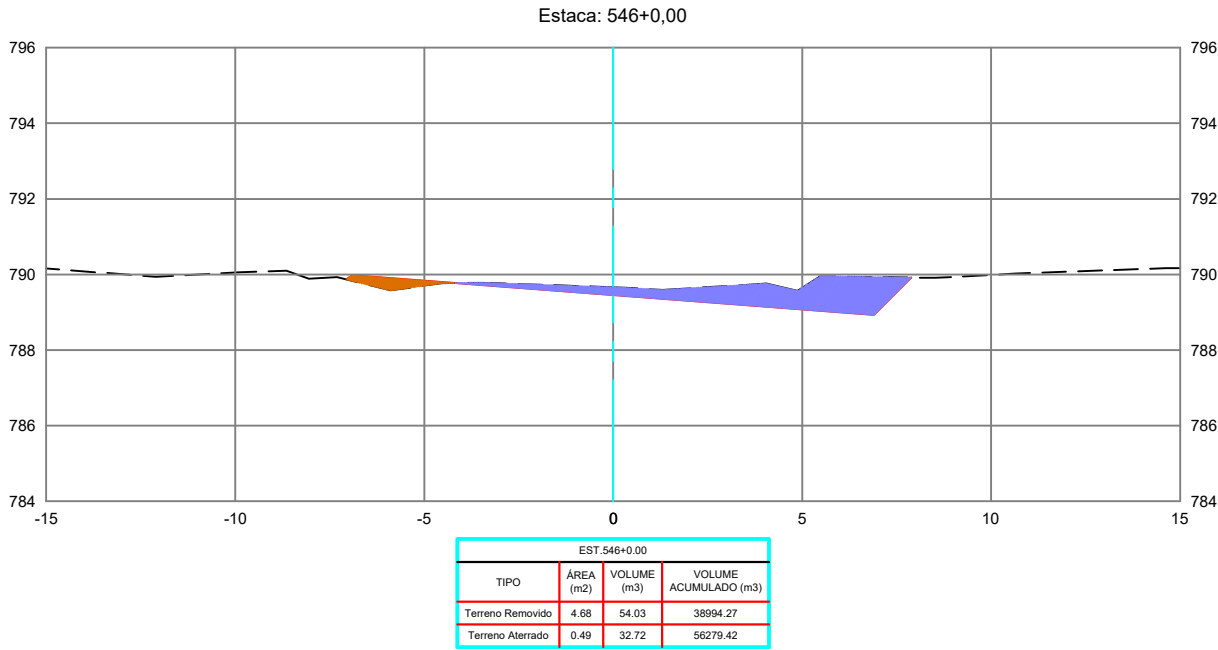

REVISÕES					
REV.	DATA	DESCRIÇÃO	EXECUÇÃO	VERIFICAÇÃO	APROV.
0	04/24	EMIÇÃO INICIAL	MSB	MHA	MHA

LEGENDA:

ARTICULAÇÃO

RESPONSÁVEIS TÉCNICOS:
OMAR CARDOSO ROSA FILHO - CREA nº 14.476/D-DF
PROJETISTAS:
OMAR CARDOSO ROSA FILHO
VERIFICAÇÃO:
DESENHISTAS:
ÉVERTON MESQUITA
APROVAÇÃO:



PREFEITURA DE
OUVIDOR
Cuidando da nossa gente.

Prefeitura de Ouvidor

LOCAL/MUNICÍPIO:
RODOVIA MUNICIPAL DO PARAÍSO / OUVIDOR-GO





TÍTULO:
PROJETO EXECUTIVO
PROJETO DE TERRAPLENAGEM
SEÇÕES TRANSVERSAIS
PER. UBANO DE OUVIDOR E REGIÃO DE PARAÍSO

ART:

REVISÃO: 0 DATA: 04/2024

FOLHA: PT - 188 ESCALA: 1 : 200

DESENHO: PT - 188 DE PT-224

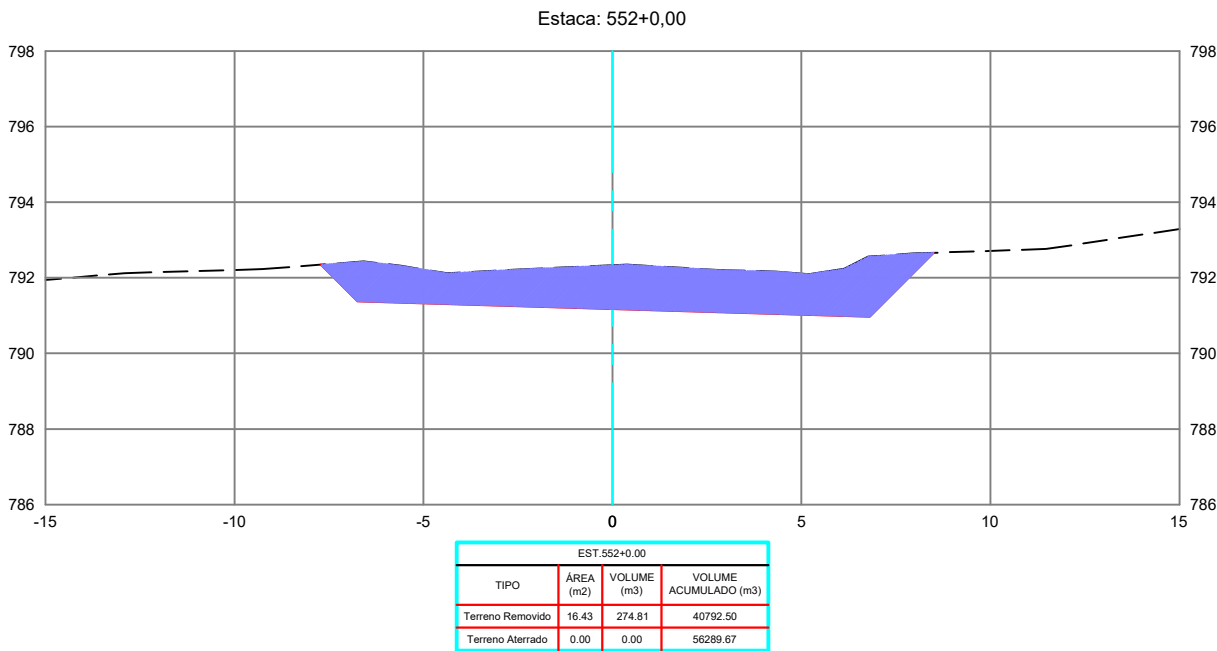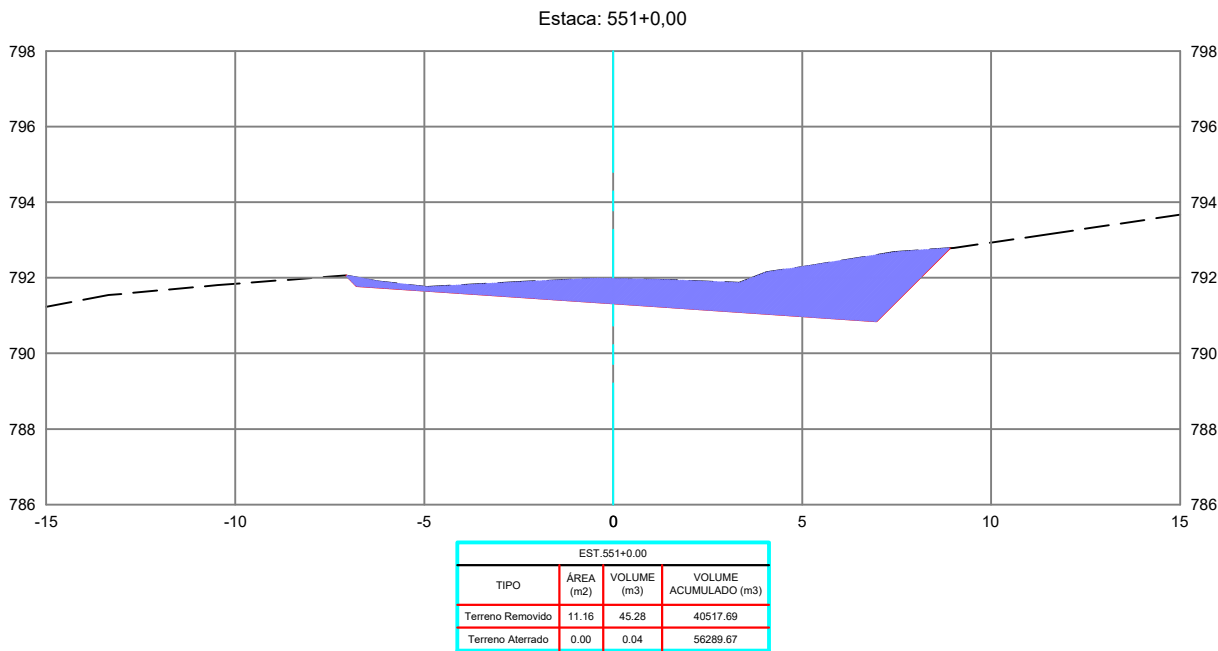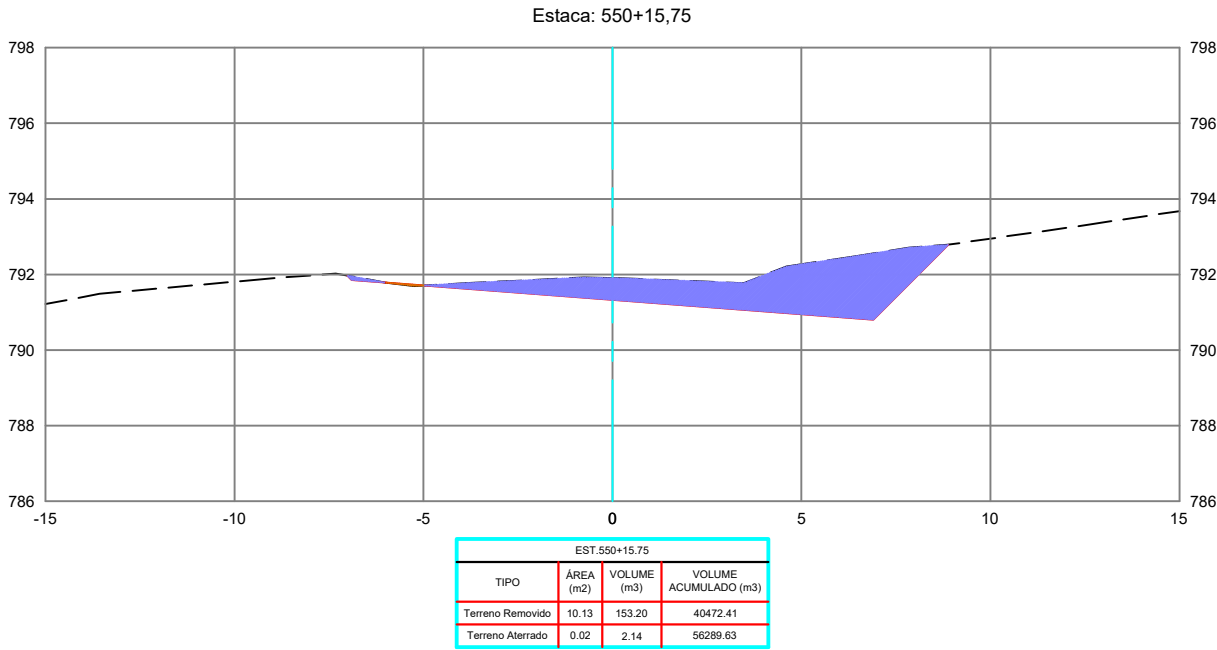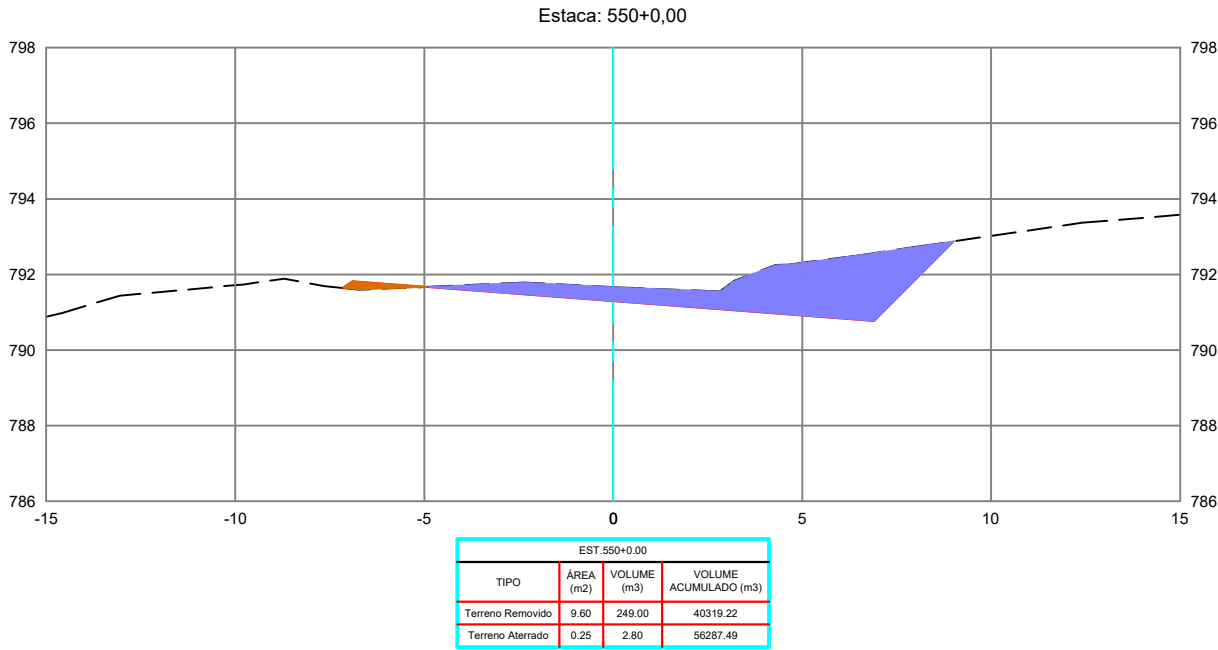

REVISÕES					
REV.	DATA	DESCRIÇÃO	EXECUÇÃO	VERIFICAÇÃO	APROV.
0	04/24	EMIÇÃO INICIAL	MSB	MHA	MHA

LEGENDA:

ARTICULAÇÃO

RESPONSÁVEIS TÉCNICOS:
OMAR CARDOSO ROSA FILHO - CREA nº 14.476/D-DF
PROJETISTAS:
OMAR CARDOSO ROSA FILHO
VERIFICAÇÃO:
DESENHISTAS:
EWERTON MESQUITA
APROVAÇÃO:



PREFEITURA DE
OUVIDOR
Cuidando da nossa gente.

Prefeitura de Ouvidor

LOCAL/MUNICÍPIO:
RODOVIA MUNICIPAL DO PARAÍSO / OUVIDOR-GO





TÍTULO:
PROJETO EXECUTIVO
PROJETO DE TERRAPLENAGEM
SEÇÕES TRANSVERSAIS
PER. UBANO DE OUVIDOR E REGIÃO DE PARAÍSO

ART:

REVISÃO: 0 DATA: 04/2024

FOLHA: PT - 189 ESCALA: 1 : 200

DESENHO: PT - 189 DE PT-224

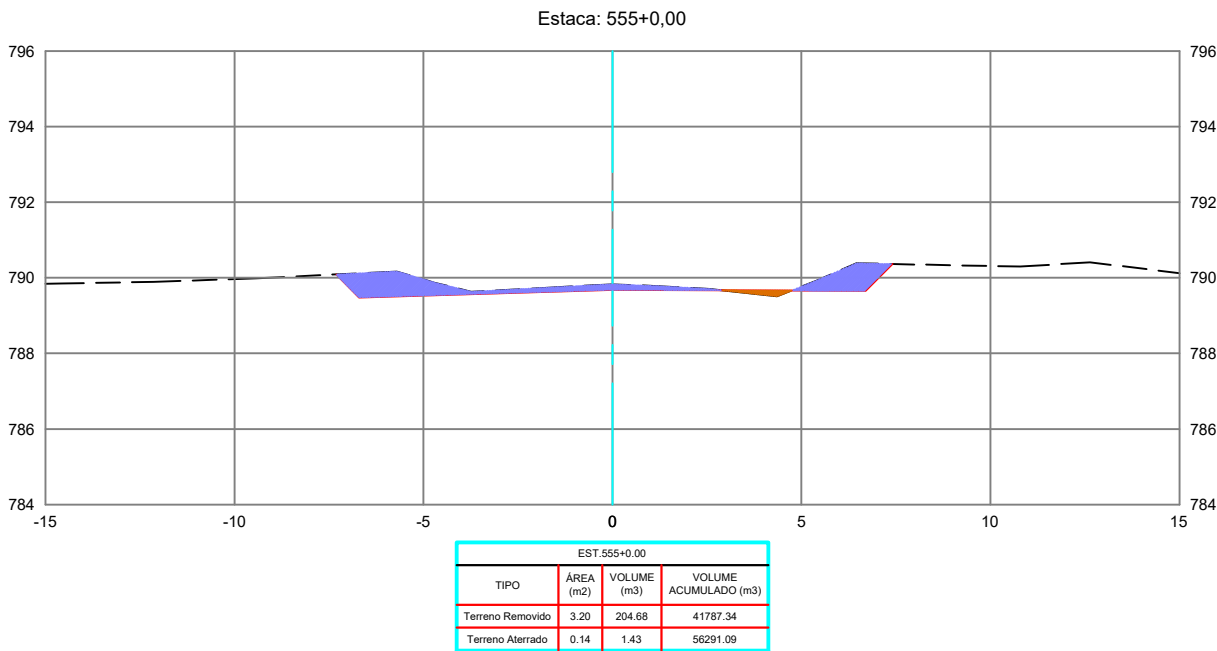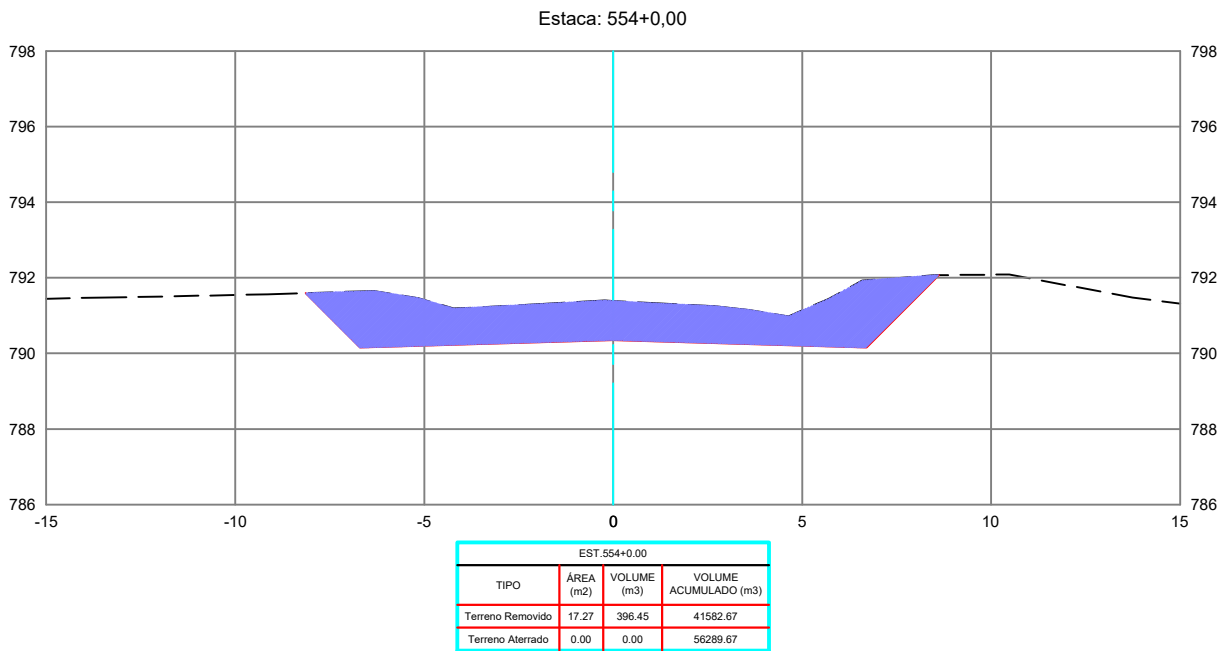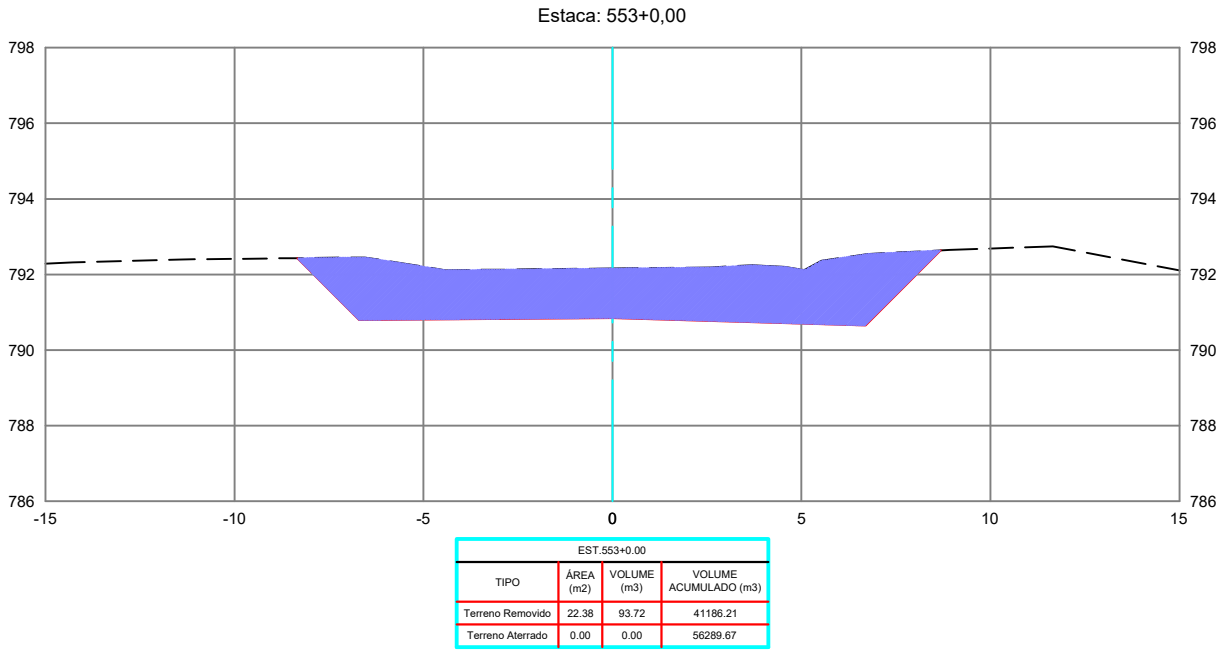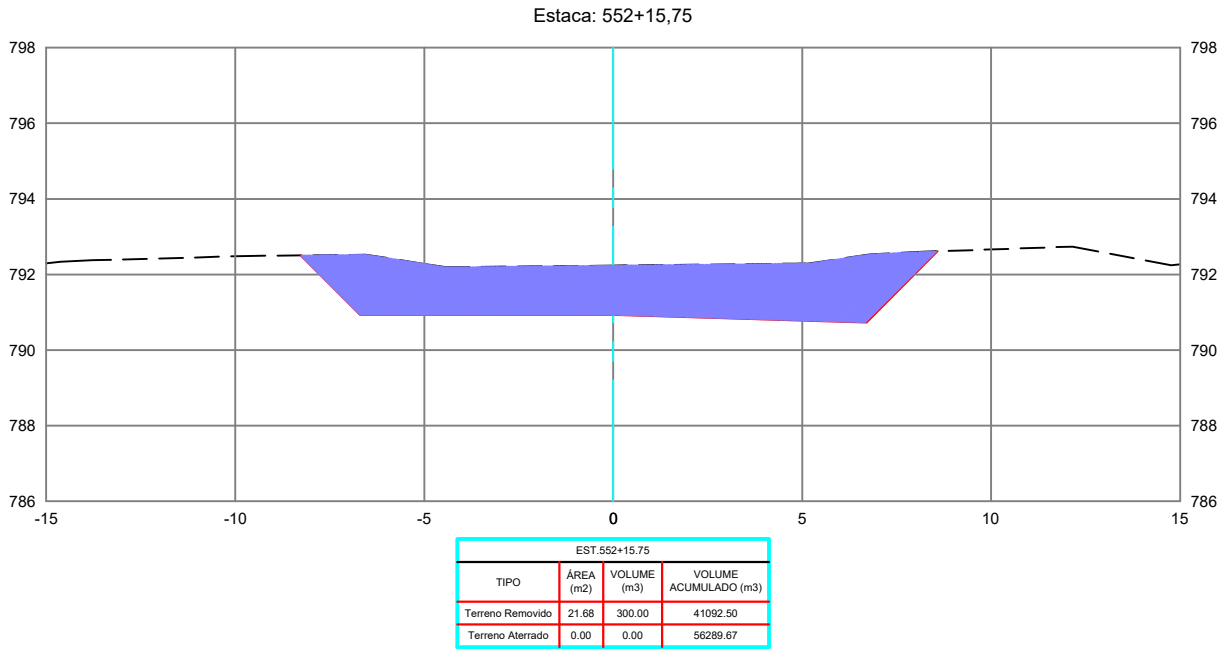

REVISÕES					
REV.	DATA	DESCRIÇÃO	EXECUÇÃO	VERIFICAÇÃO	APROV.
0	04/24	EMIÇÃO INICIAL	MSB	MHA	MHA

LEGENDA:

ARTICULAÇÃO

RESPONSÁVEIS TÉCNICOS:
OMAR CARDOSO ROSA FILHO - CREA nº 14.476/D-DF
PROJETISTAS:
OMAR CARDOSO ROSA FILHO
VERIFICAÇÃO:
DESENHISTAS:
ÉVERTON MESQUITA
APROVAÇÃO:



PREFEITURA DE
OUIDOR
Cuidando da nossa gente.

Prefeitura de Ouidor

LOCAL/MUNICÍPIO:
RODOVIA MUNICIPAL DO PARAÍSO / OUIDOR-GO





TÍTULO:
PROJETO EXECUTIVO
PROJETO DE TERRAPLENAGEM
SEÇÕES TRANSVERSAIS
PER. UBANO DE OUIDOR E REGIÃO DE PARAÍSO

ART:

REVISÃO: 0
DATA: 04/2024

FOLHA: PT - 190
ESCALA: 1 : 200

DESENHO: PT - 190 DE PT-224

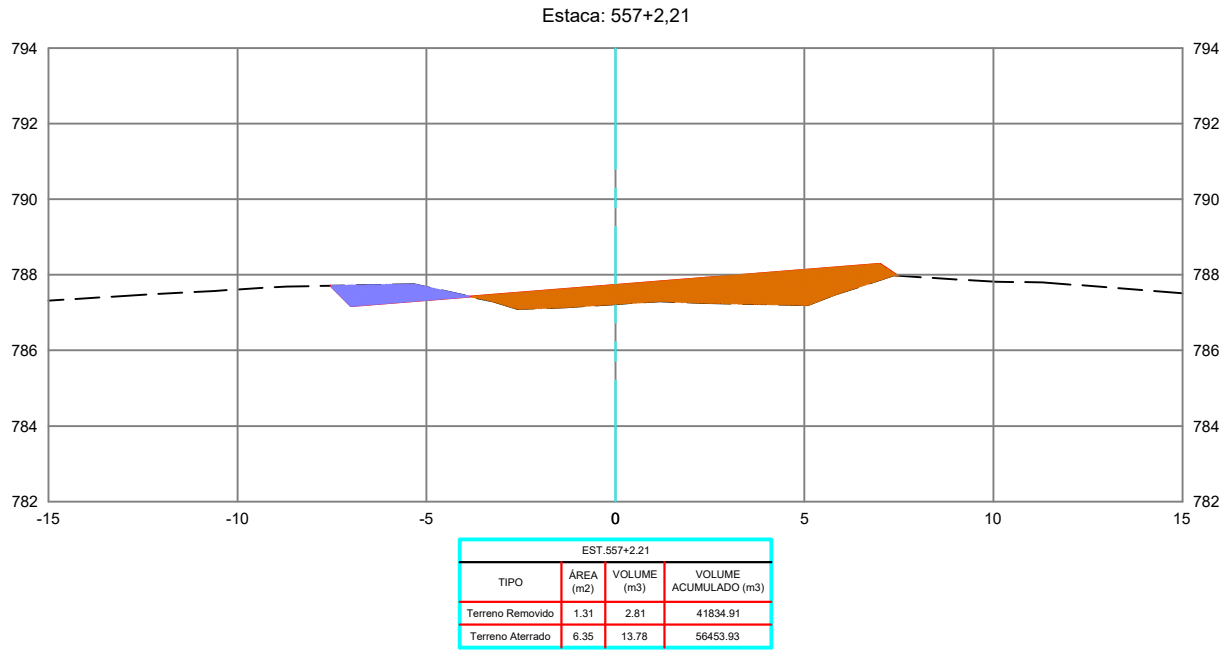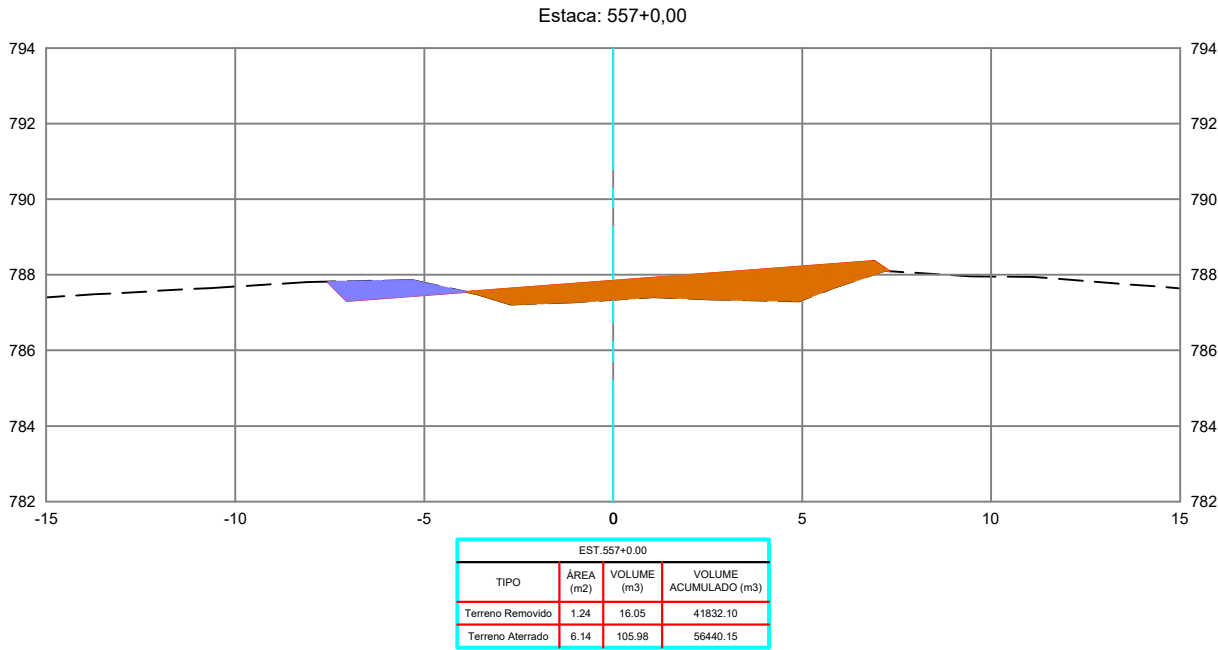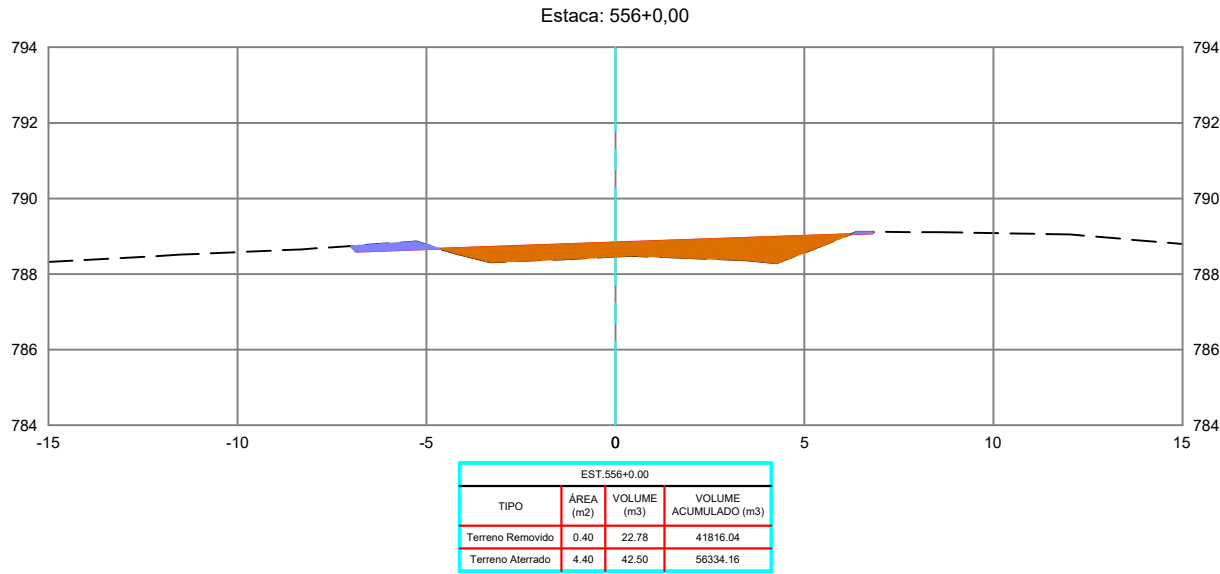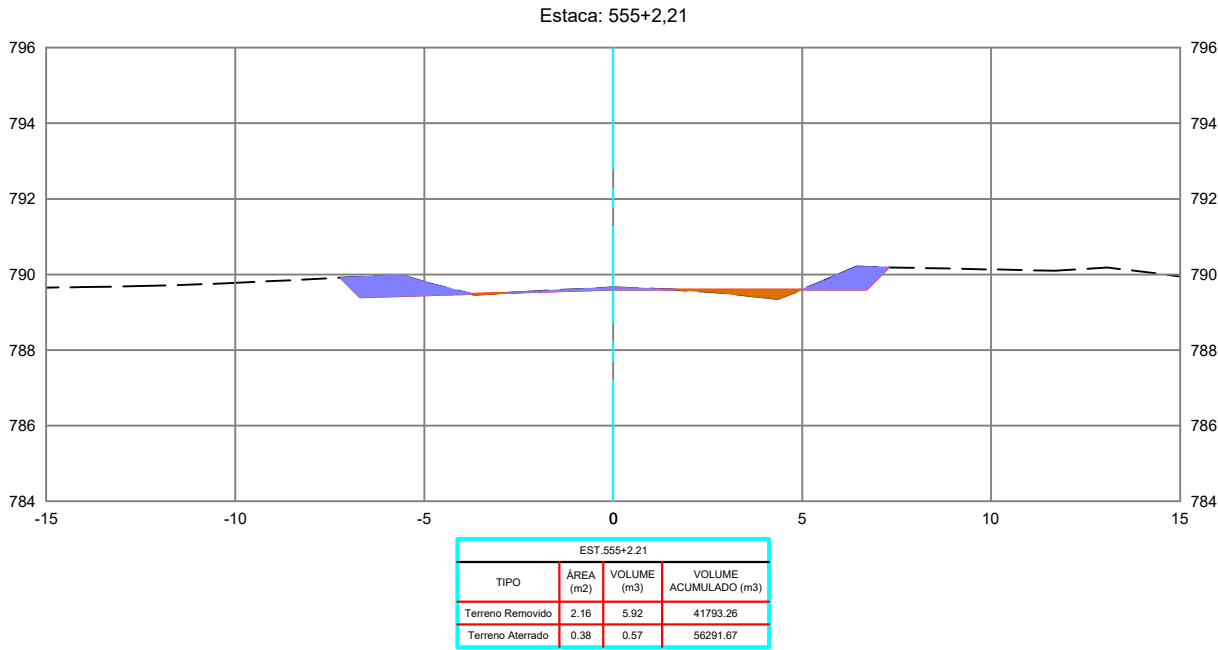

REVISÕES					
REV.	DATA	DESCRIÇÃO	EXECUÇÃO	VERIFICAÇÃO	APROV.
0	04/24	EMIÇÃO INICIAL	MSB	MHA	MHA

USCENDA:

ARTICULAÇÃO

RESPONSÁVEL(S) TÉCNICO(S):
OMAR CARDOSO ROSA FILHO - CREA nº 14.476/D-DF
PROJETISTAS:
OMAR CARDOSO ROSA FILHO
VERIFICAÇÃO:
DESENHISTAS:
ÉVERTON MESQUITA
APROVAÇÃO:



PREFEITURA DE
OUIDOR
Cuidando da nossa gente.

Prefeitura de Ouidor

LOCAL/MUNICÍPIO:
RODOVIA MUNICIPAL DO PARAÍSO / OUIDOR-GO





TÍTULO:
PROJETO EXECUTIVO
PROJETO DE TERRAPLENAGEM
SEÇÕES TRANSVERSAIS
PER. UBANO DE OUIDOR E REGIÃO DE PARAÍSO

ART:

REVISÃO: 0 DATA: 04/2024

FOLHA: PT - 191 ESCALA: 1 : 200

DESENHO: PT - 191 DE PT-224

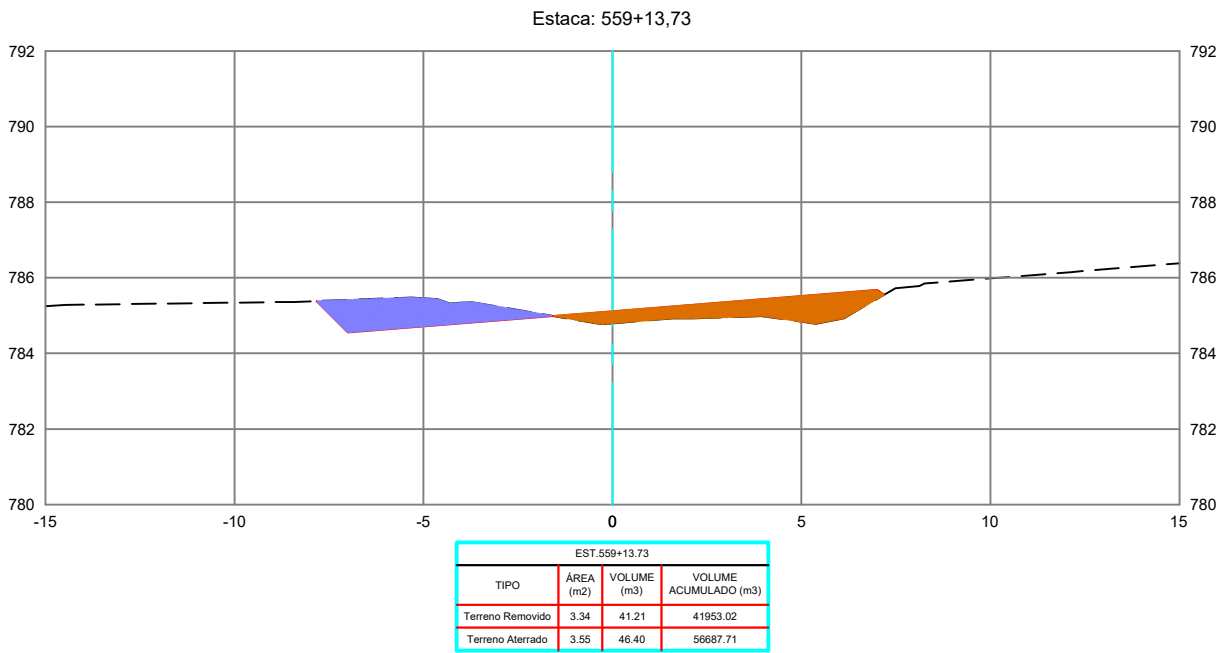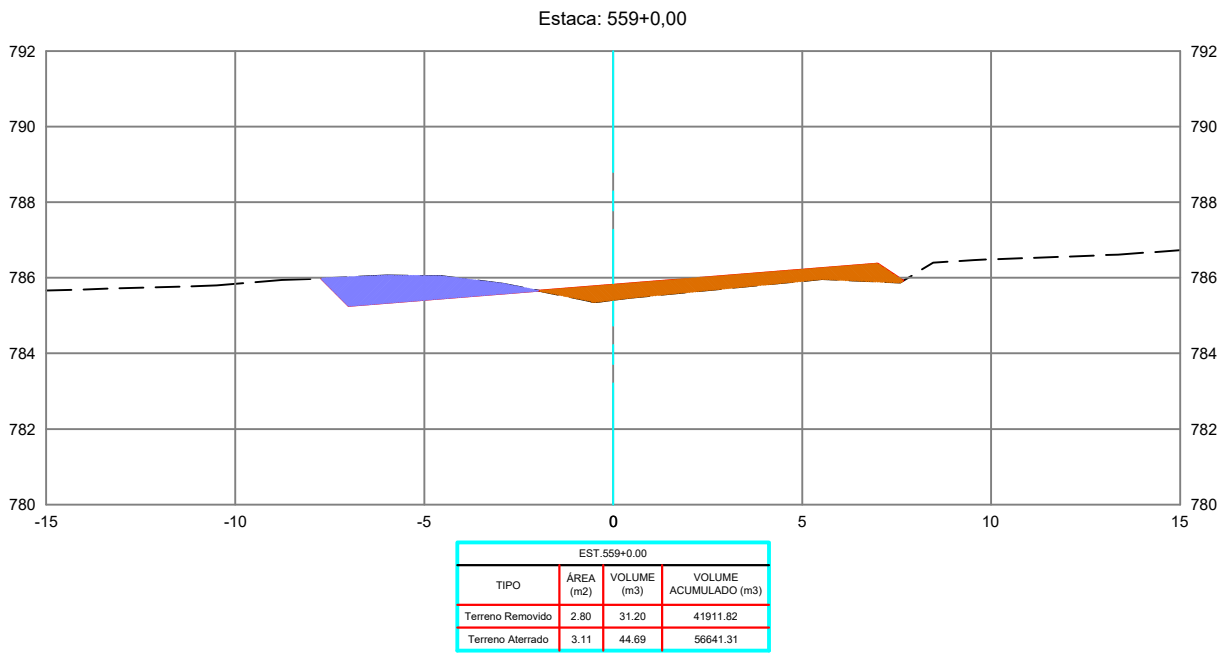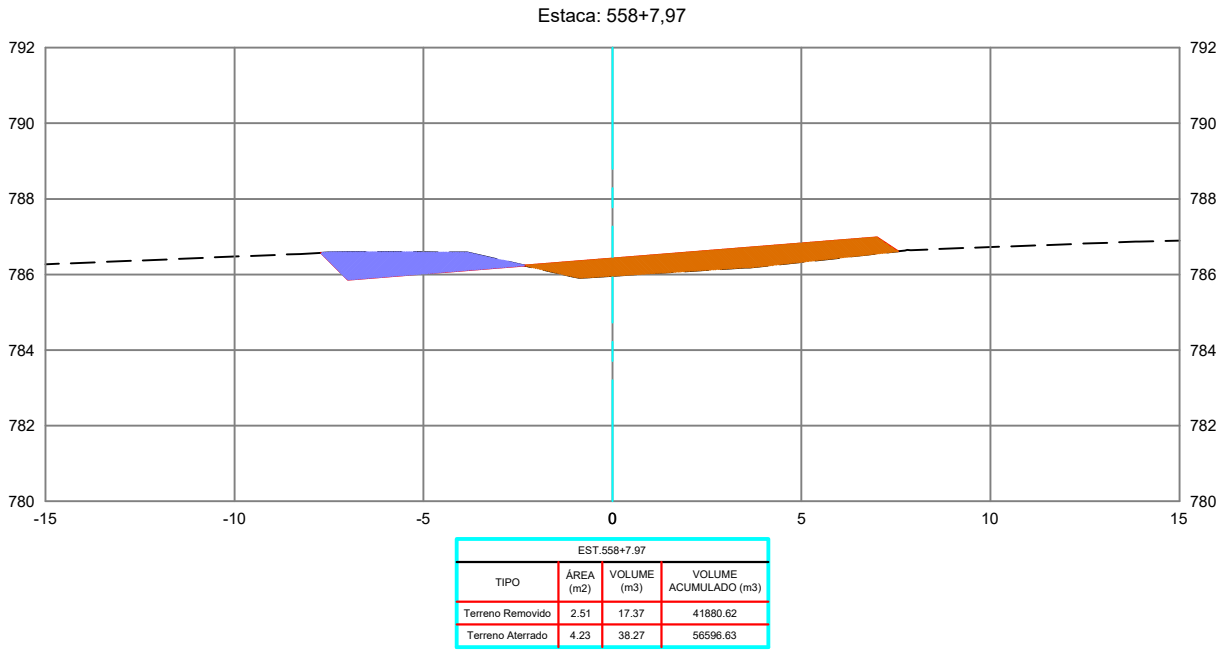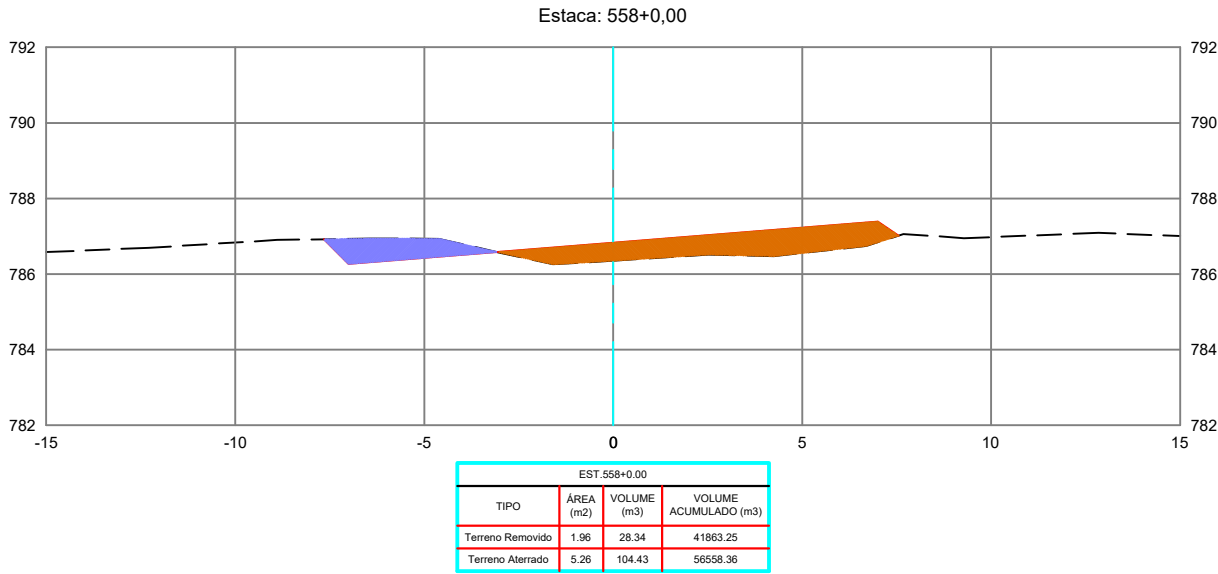

REVISÕES					
REV.	DATA	DESCRIÇÃO	EXECUÇÃO	VERIFICAÇÃO	APROV.
0	04/24	EMIÇÃO INICIAL	MSB	MHA	MHA

LEGENDA:

ARTICULAÇÃO

RESPONSÁVEL(S) TÉCNICO(S):
OMAR CARDOSO ROSA FILHO - CREA nº 14.476/D-DF
PROJETISTAS:
OMAR CARDOSO ROSA FILHO
VERIFICAÇÃO:
DESENHISTAS:
ÉVERTON MESQUITA
APROVAÇÃO:



PREFEITURA DE
OUIDOR
Cuidando da nossa gente.

Prefeitura de Ouidor

LOCAL/MUNICÍPIO:
RODOVIA MUNICIPAL DO PARAÍSO / OUIDOR-GO





TÍTULO:
PROJETO EXECUTIVO
PROJETO DE TERRAPLENAGEM
SEÇÕES TRANSVERSAIS
PER. UBANO DE OUIDOR E REGIÃO DE PARAÍSO

ART:

REVISÃO: 0 DATA: 04/2024

FOLHA: PT - 192 ESCALA: 1 : 200

DESENHO: PT - 192 DE PT-224

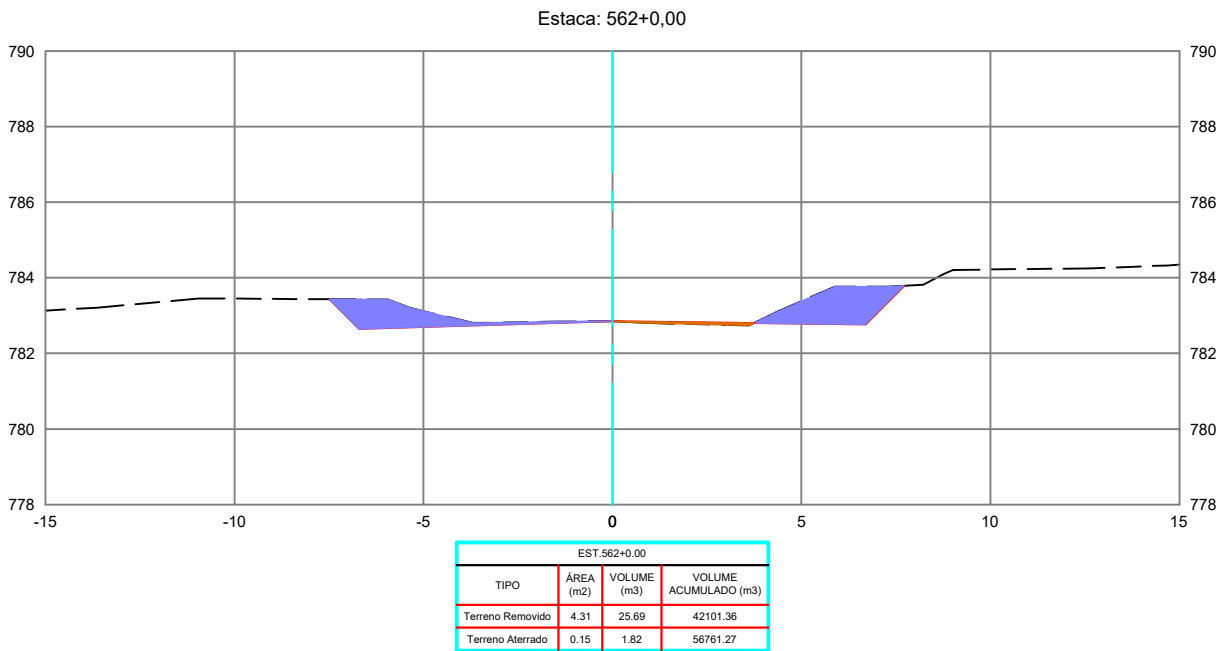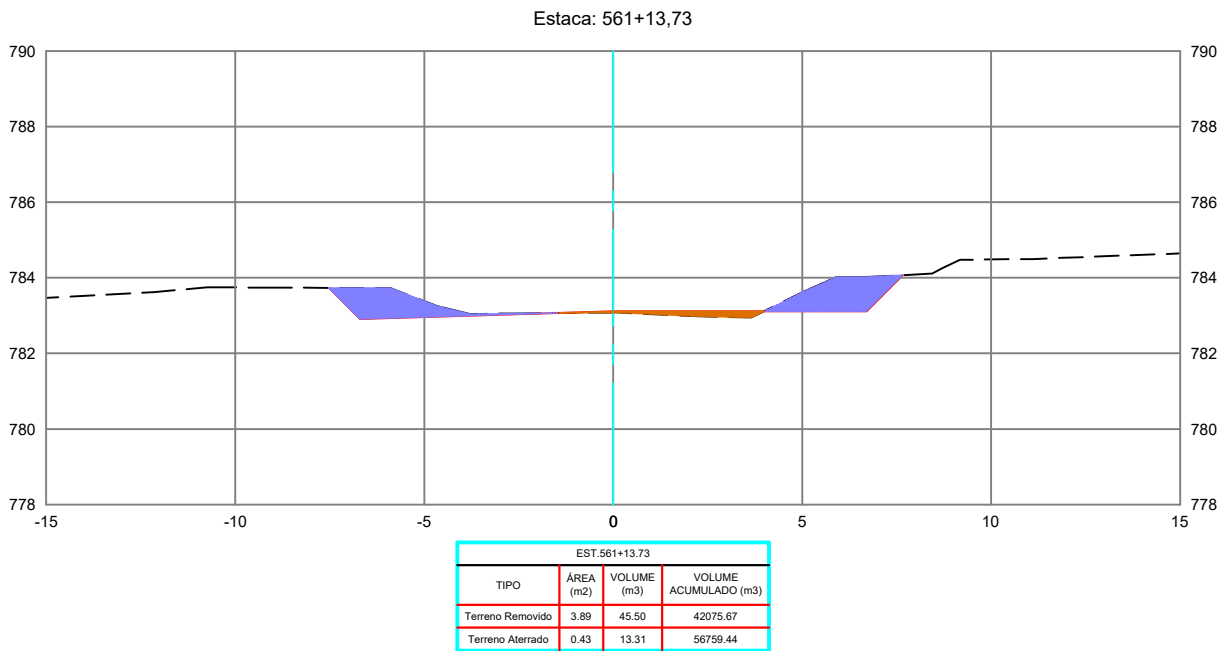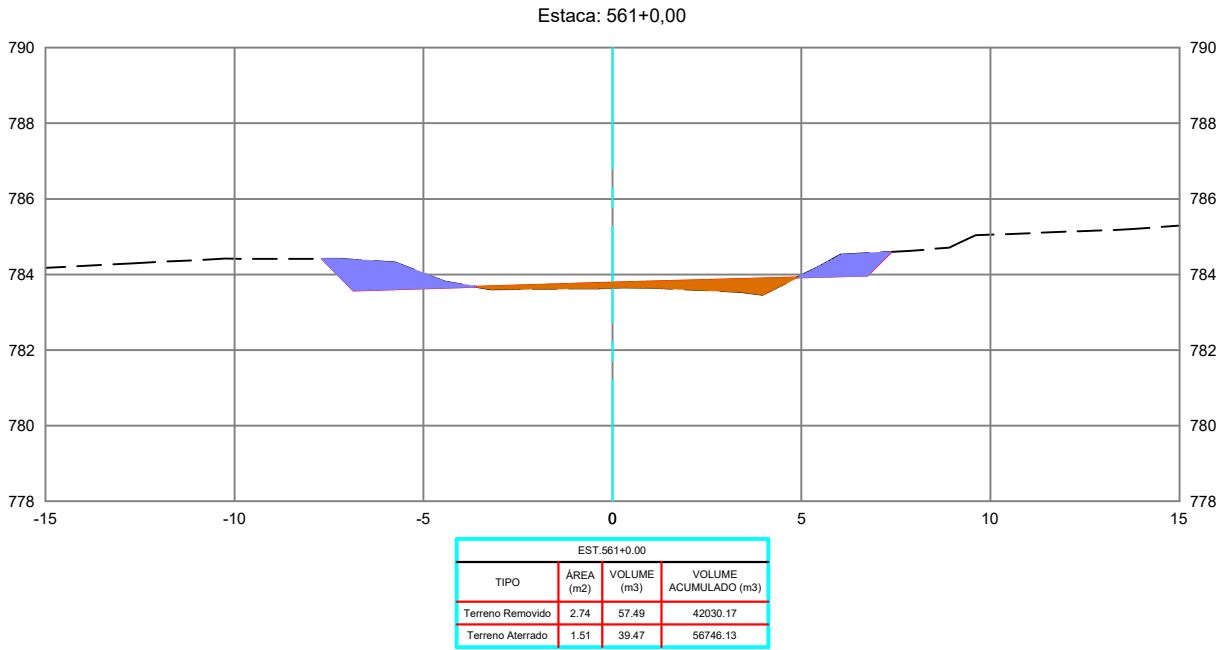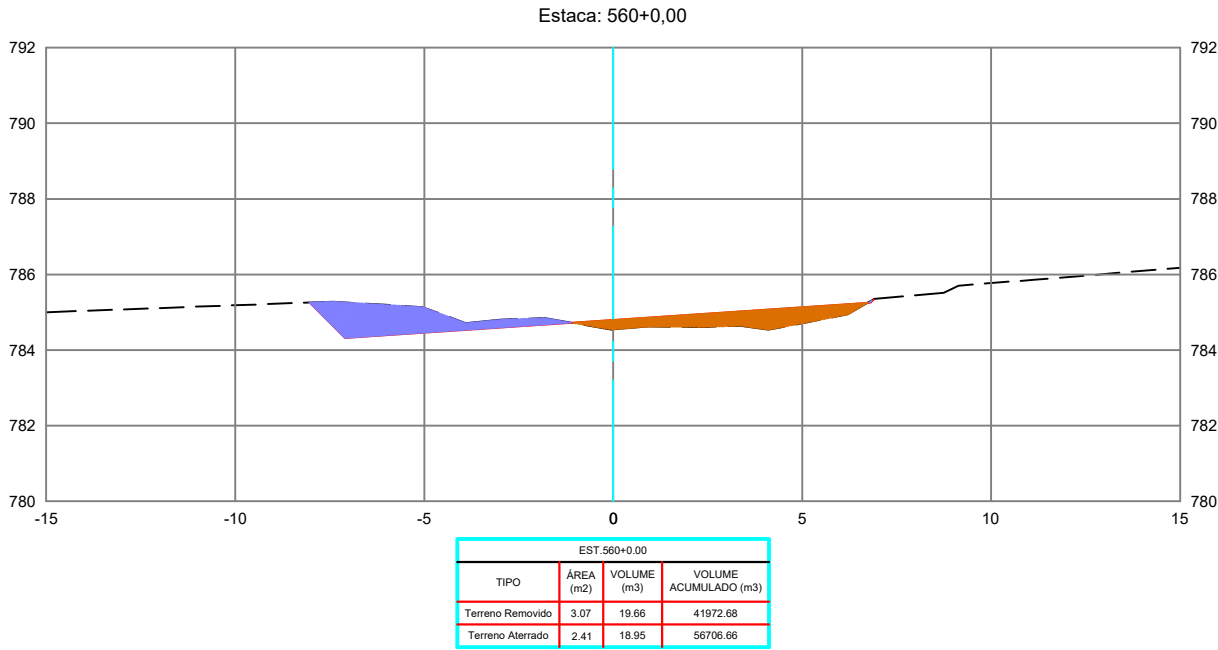

REVISÕES					
REV.	DATA	DESCRIÇÃO	EXECUÇÃO	VERIFICAÇÃO	APROV.
0	04/24	EMIÇÃO INICIAL	MSB	MHA	MHA

LEGENDA:

ARTICULAÇÃO

RESPONSÁVEL(S) TÉCNICO(S):
OMAR CARDOSO ROSA FILHO - CREA nº 14.476/D-DF
PROJETISTA(S):
OMAR CARDOSO ROSA FILHO
VERIFICAÇÃO:
DESENHISTA(S):
ÉVERTON MESQUITA
APROVAÇÃO:



PREFEITURA DE
OUVIDOR
Cuidando da nossa gente.

Prefeitura de Ouvidor

LOCAL/MUNICÍPIO:
RODOVIA MUNICIPAL DO PARAÍSO / OUVIDOR-GO





TÍTULO:
PROJETO EXECUTIVO
PROJETO DE TERRAPLENAGEM
SEÇÕES TRANSVERSAIS
PER. UBANO DE OUVIDOR E REGIÃO DE PARAÍSO

ART:

REVISÃO: 0
DATA: 04/2024

FOLHA: PT - 193
ESCALA: 1 : 200

DESENHO:
PT - 193 DE PT-224

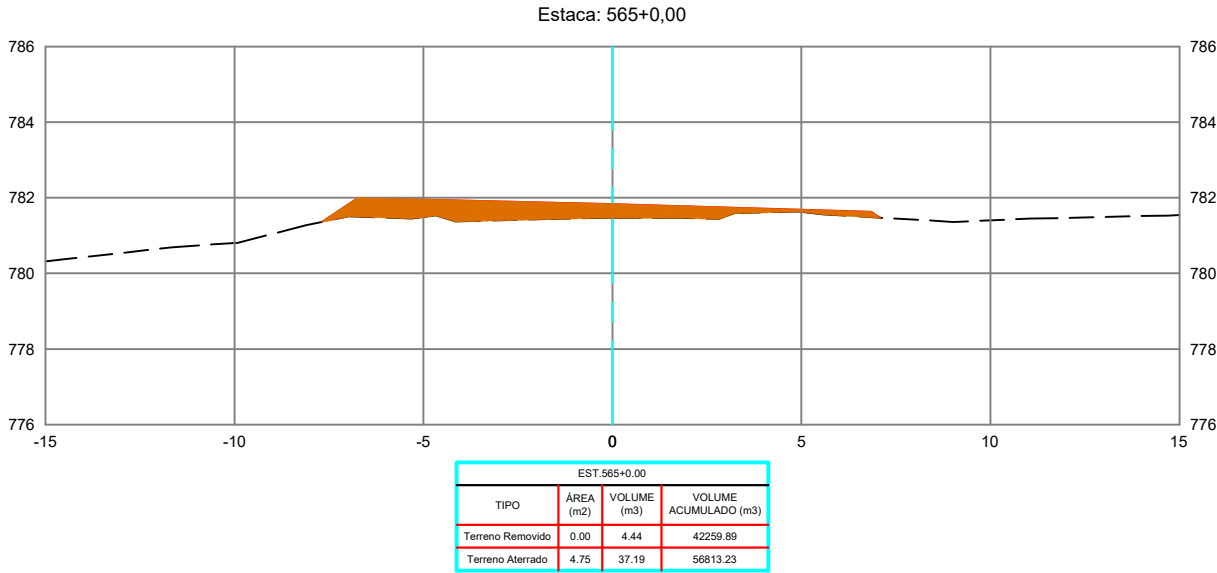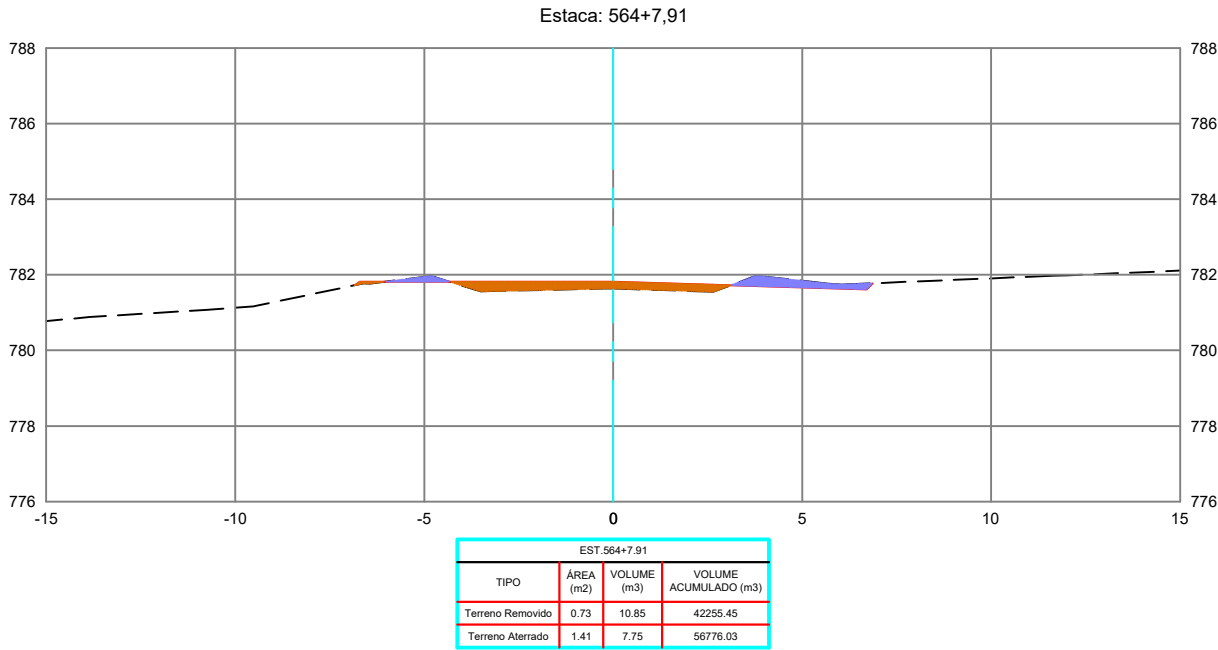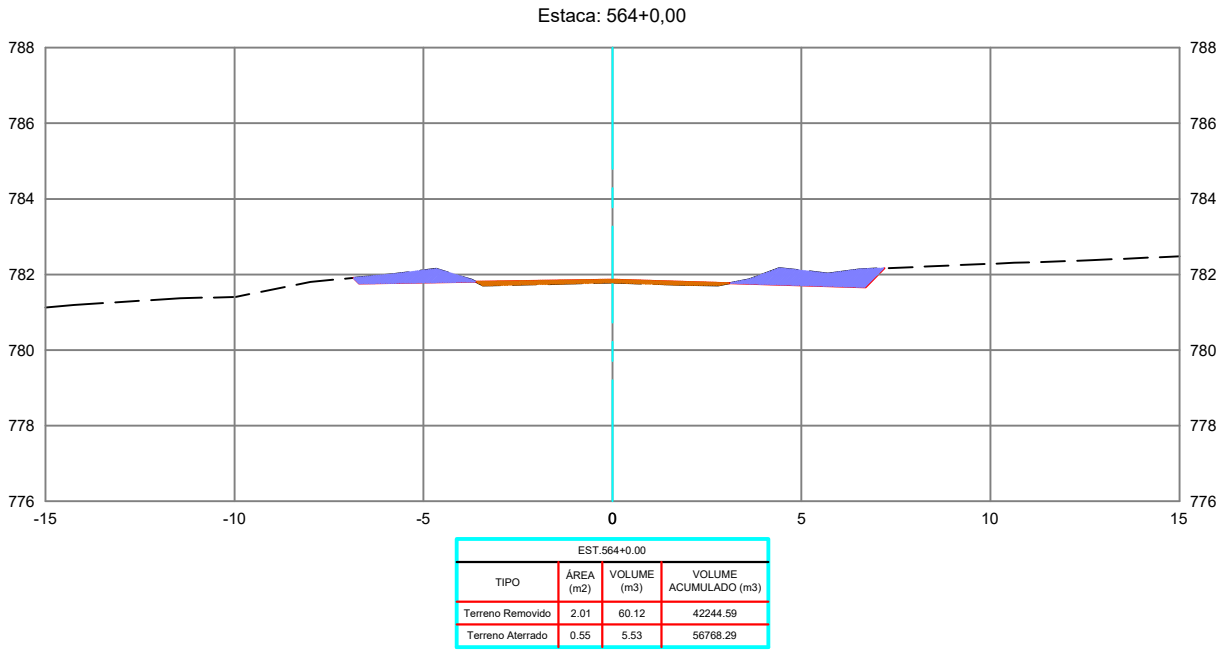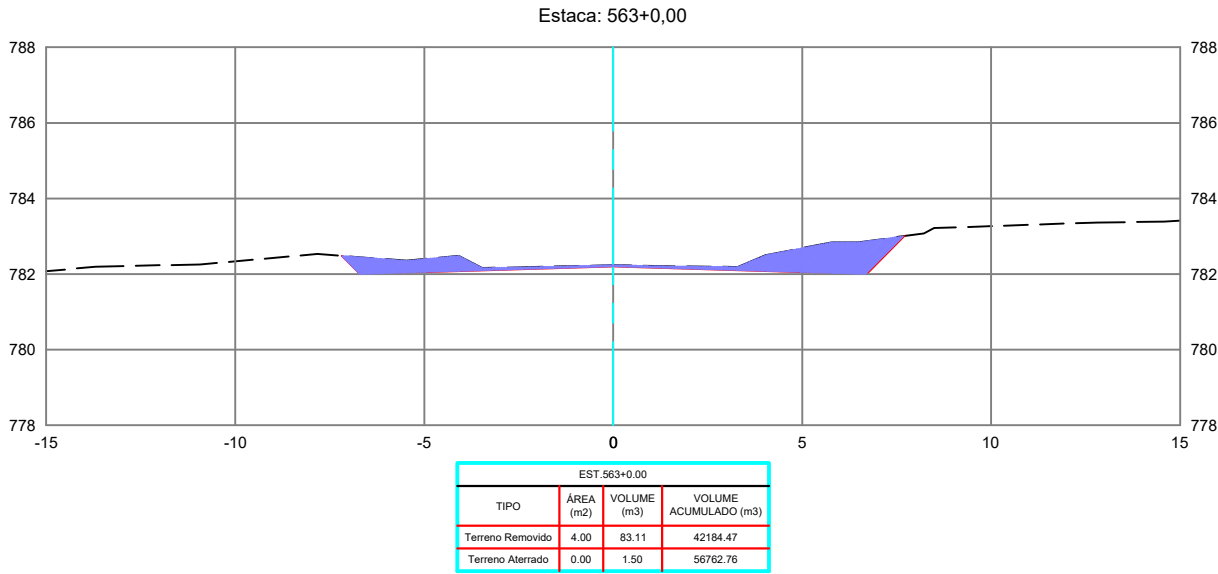

REVISÕES					
REV.	DATA	DESCRIÇÃO	EXECUÇÃO	VERIFICAÇÃO	APROV.
0	04/24	EMIÇÃO INICIAL	MSB	MHA	MHA

LEGENDA:

ARTICULAÇÃO

RESPONSÁVEL(S) TÉCNICO(S):
OMAR CARDOSO ROSA FILHO - CREA nº 14.476/D-DF
PROJETISTA(S):
OMAR CARDOSO ROSA FILHO
VERIFICAÇÃO:
DESENHISTA(S):
ÉVERTON MESQUITA
APROVAÇÃO:



PREFEITURA DE
OUVIDOR
Cuidando da nossa gente.

Prefeitura de Ouvidor

LOCAL/MUNICÍPIO:
RODOVIA MUNICIPAL DO PARAÍSO / OUVIDOR-GO





TÍTULO:
PROJETO EXECUTIVO
PROJETO DE TERRAPLENAGEM
SEÇÕES TRANSVERSAIS
PER. UBANO DE OUVIDOR E REGIÃO DE PARAÍSO

ART:

REVISÃO: 0 DATA: 04/2024

FOLHA: PT - 194 ESCALA: 1 : 200

DESENHO: PT - 194 DE PT-224

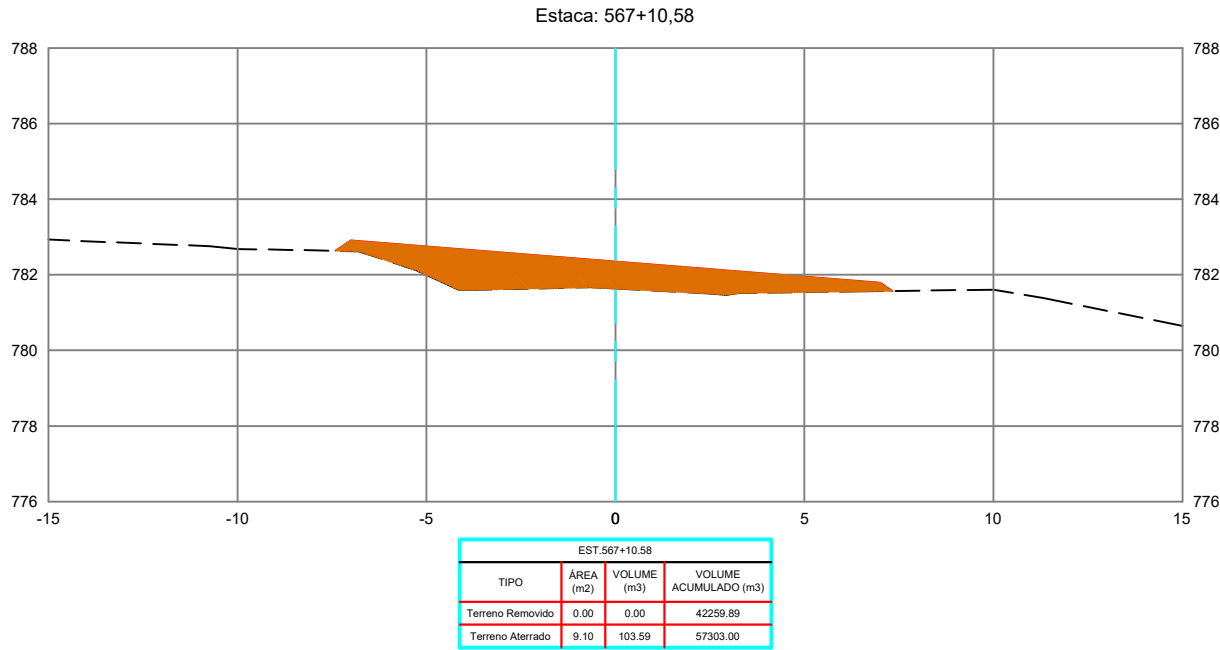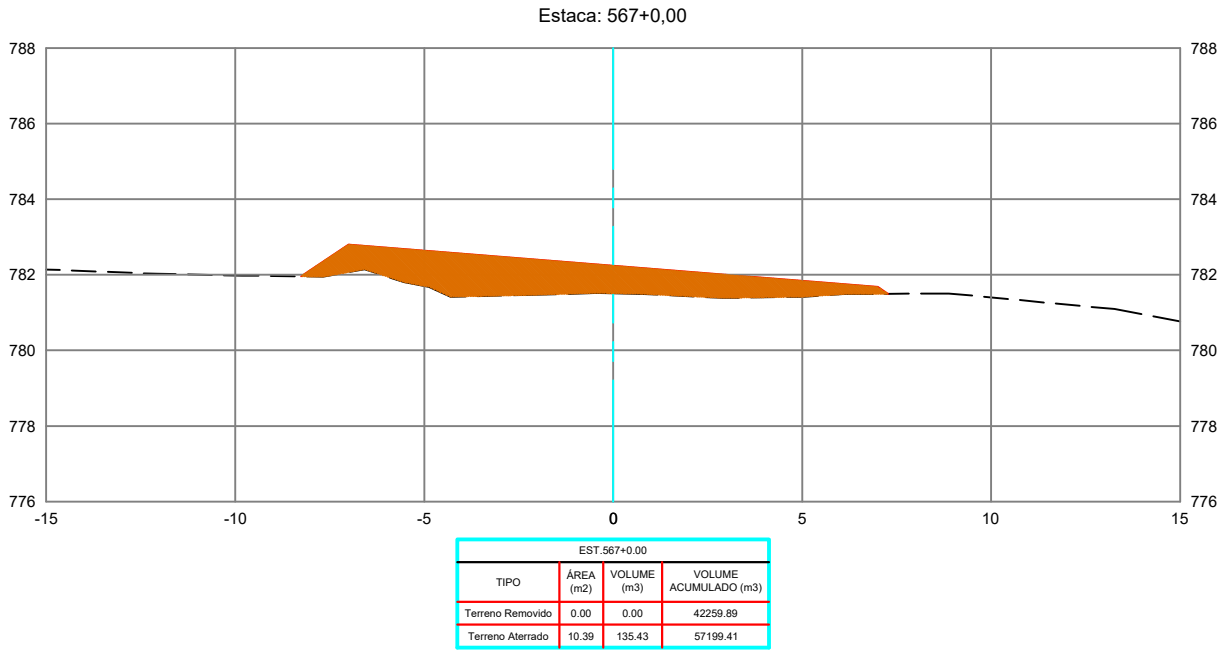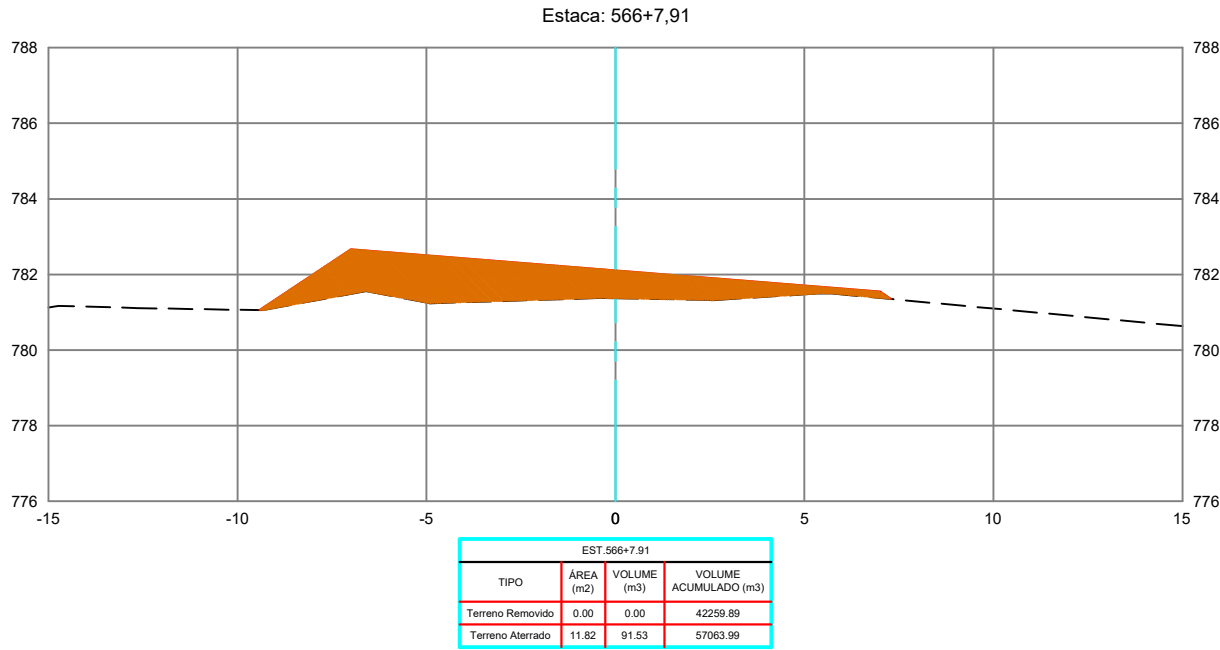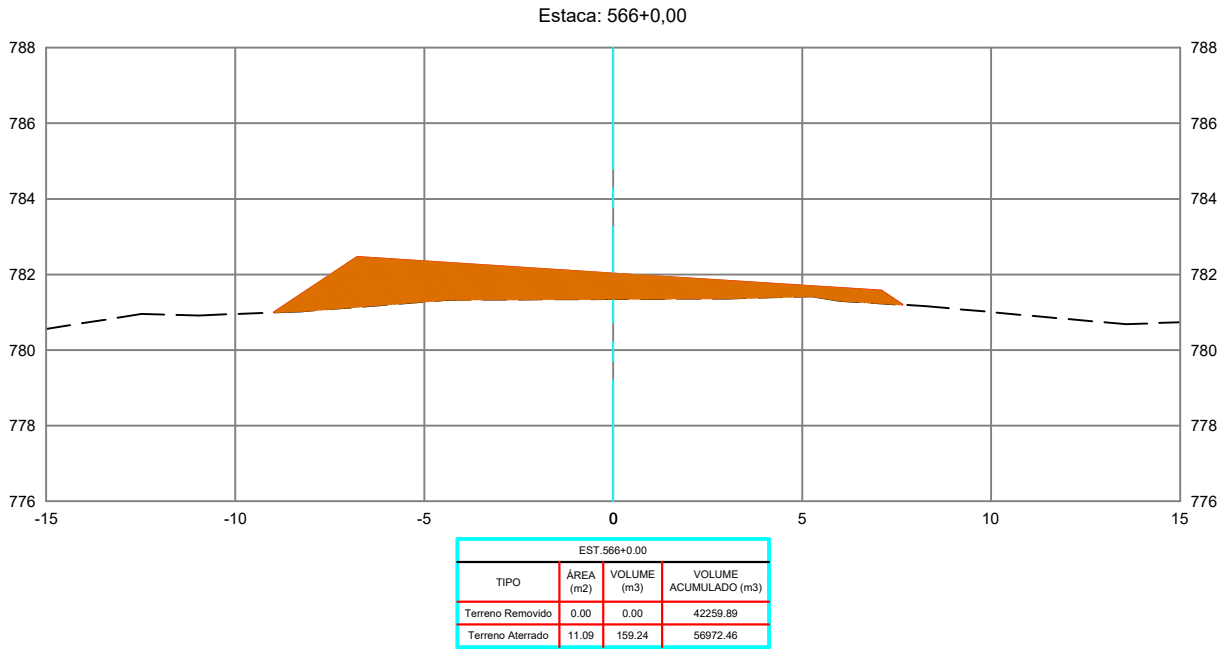

REVISÕES					
REV.	DATA	DESCRIÇÃO	EXECUÇÃO	VERIFICAÇÃO	APROV.
0	04/24	EMIÇÃO INICIAL	MSB	MHA	MHA

LEGENDA:

ARTICULAÇÃO

RESPONSÁVEIS TÉCNICOS:
OMAR CARDOSO ROSA FILHO - CREA nº 14.476/D-DF
PROJETISTAS:
OMAR CARDOSO ROSA FILHO
VERIFICAÇÃO:
DESENHISTAS:
ÉVERTON MESQUITA
APROVAÇÃO:





PREFEITURA DE
OUIDOR
Cuidando da nossa gente.

Prefeitura de Ouidor

LOCAL/MUNICÍPIO:
RODOVIA MUNICIPAL DO PARAÍSO / OUIDOR-GO

TÍTULO:
PROJETO EXECUTIVO
PROJETO DE TERRAPLENAGEM
SEÇÕES TRANSVERSAIS
PER. UBANO DE OUIDOR E REGIÃO DE PARAÍSO

ART:
REVISÃO: 0
DATA: 04/2024
FOLHA: PT - 195
ESCALA: 1 : 200
DESENHO: PT - 195 DE PT-224

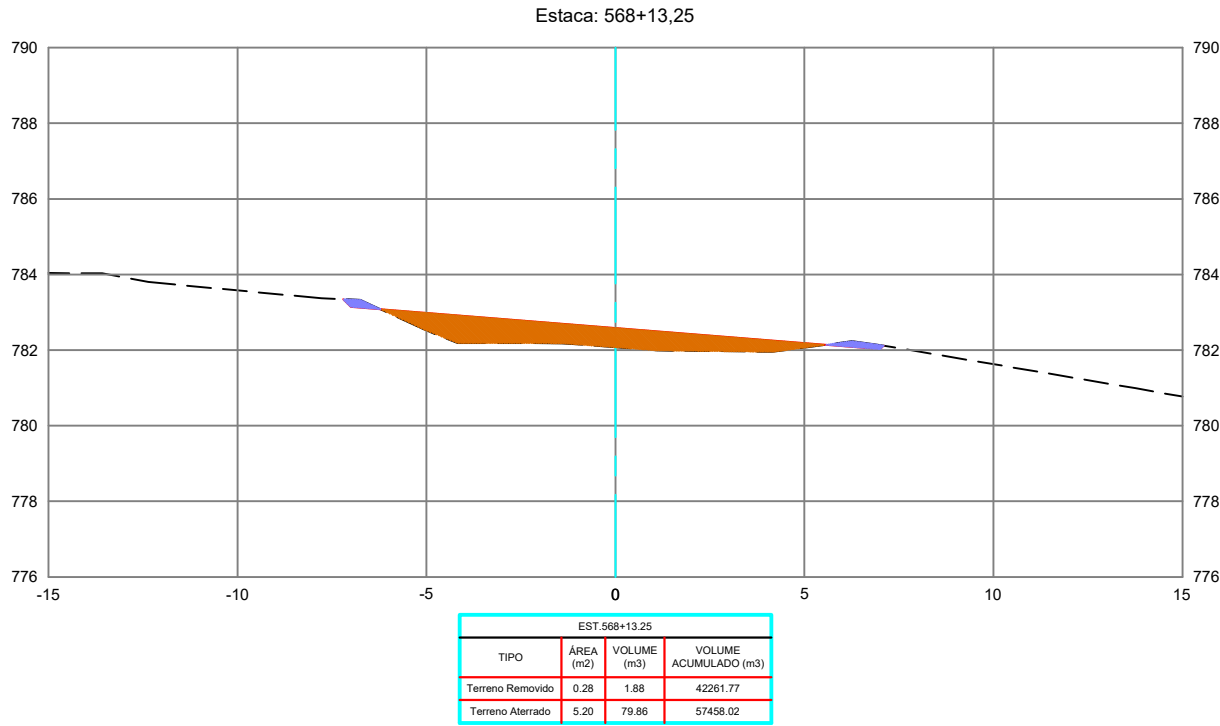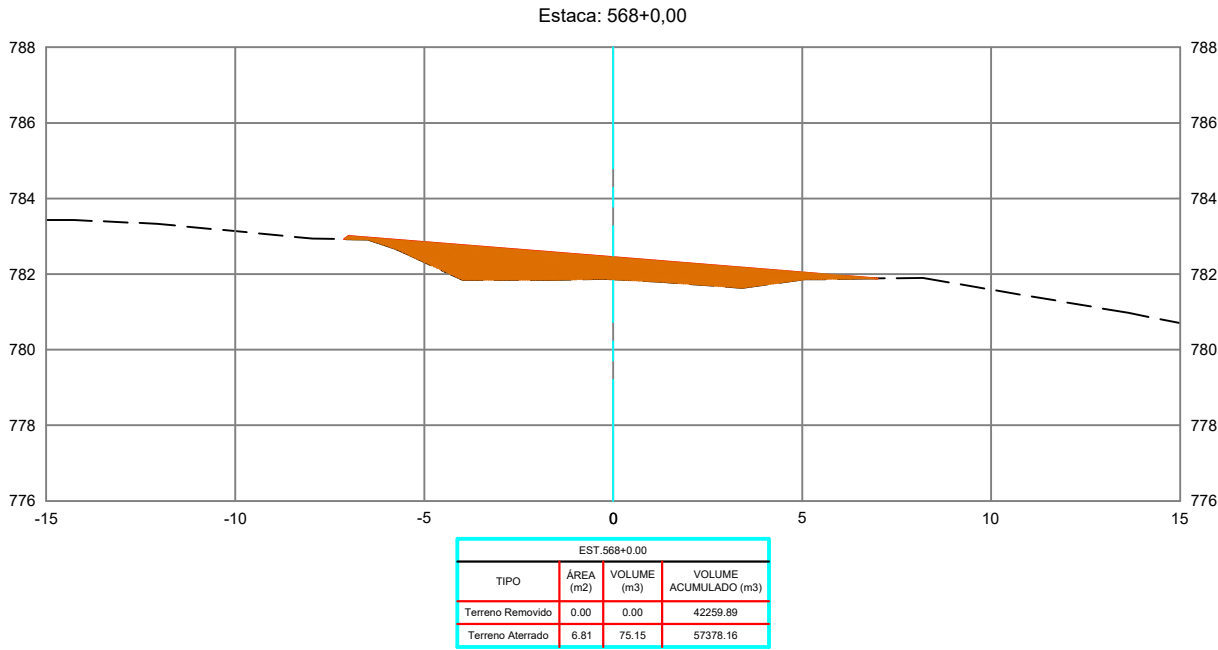



REVISÕES					
REV.	DATA	DESCRIÇÃO	EXECUÇÃO	VERIFICAÇÃO	APROV.
0	04/24	EMIÇÃO INICIAL	MSB	MHA	MHA

RESPONSÁVEL(S) TÉCNICO(S):	
OMAR CARDOSO ROSA FILHO - CREA nº 14.476/D-DF	
PROJETISTAS:	OMAR CARDOSO ROSA FILHO
VERIFICAÇÃO:	
DESENHISTAS:	ÉVERTON MESQUITA
APROVAÇÃO:	



Prefeitura de Ouvidor

LOCAL/MUNICÍPIO:	RODOVIA MUNICIPAL DO PARAÍSO / OUVIDOR-GO	ART:
TÍTULO:	PROJETO EXECUTIVO PROJETO DE TERRAPLENAGEM SEÇÕES TRANSVERSAIS PER. UBANO DE OUVIDOR E REGIÃO DE PARAÍSO	REVISÃO: 0 DATA: 04/2024 FOLHA: PT - 196 ESCALA: 1 : 200 DESENHO: PT - 196 DE PT-224

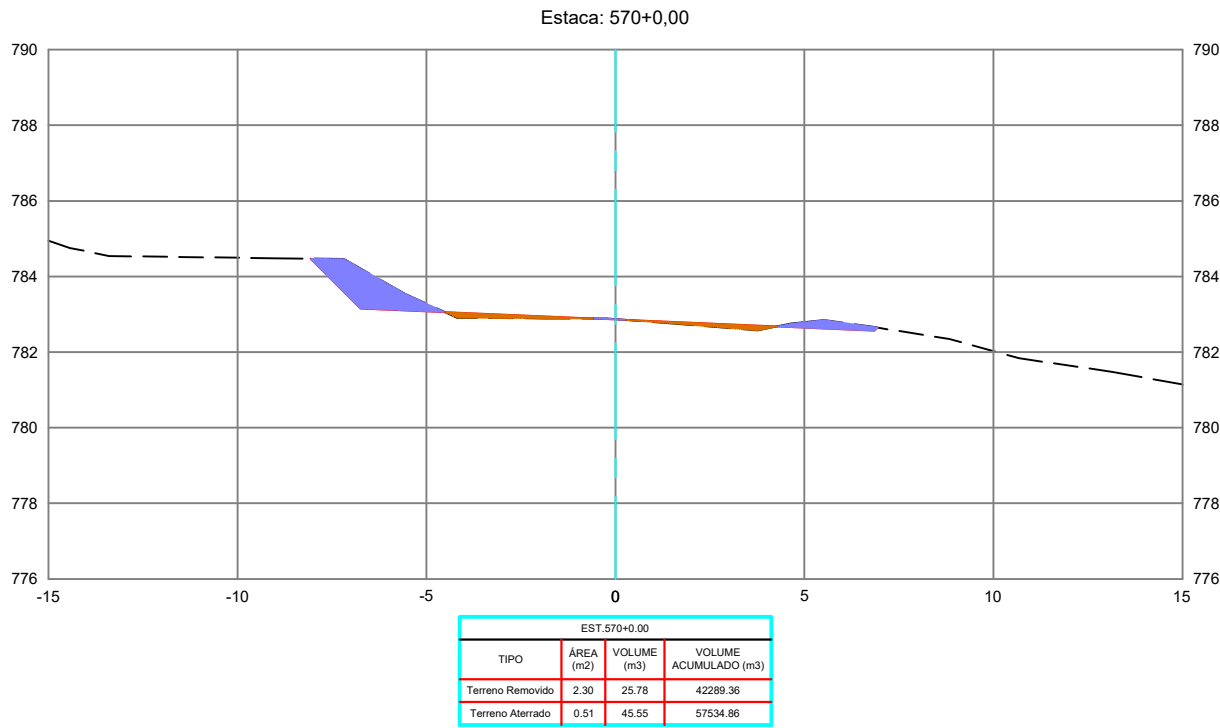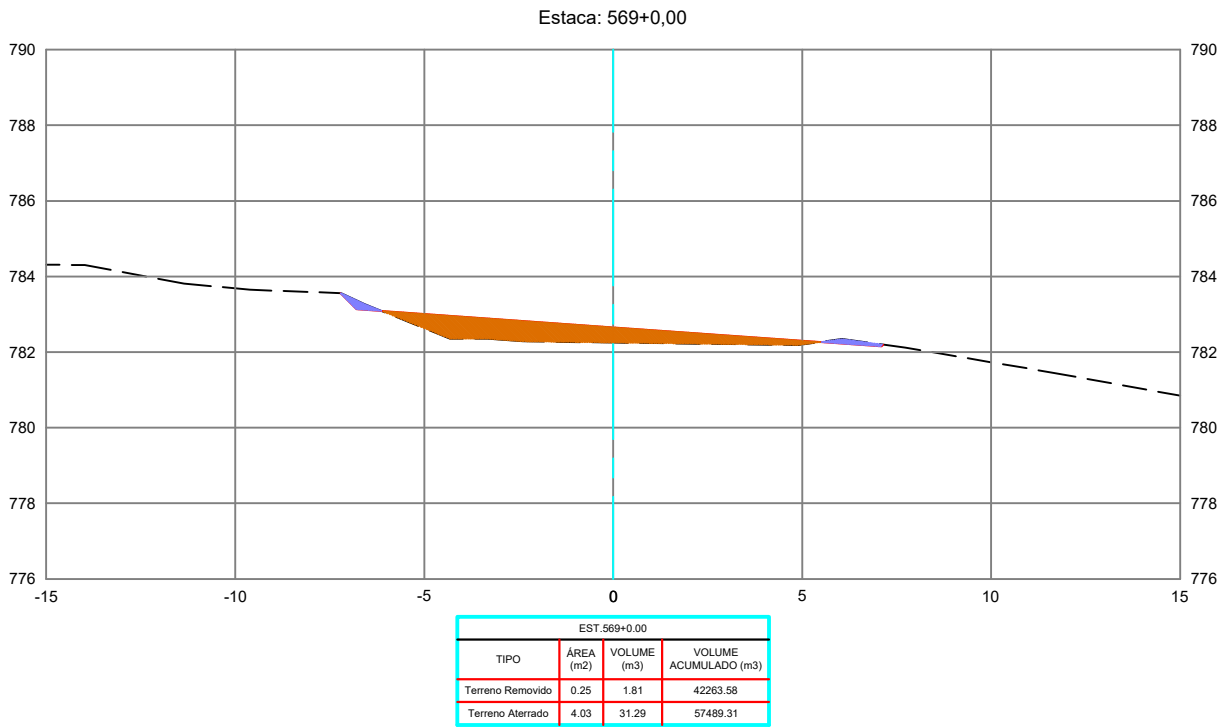

REVISÕES					
REV.	DATA	DESCRIÇÃO	EXECUÇÃO	VERIFICAÇÃO	APROV.
0	04/24	EMIÇÃO INICIAL	MSB	MHA	MHA

LEGENDA:



ARTICULAÇÃO

RESPONSÁVEIS TÉCNICOS:	
OMAR CARDOSO ROSA FILHO - CREA nº 14.476/D-DF	
PROJETISTAS:	OMAR CARDOSO ROSA FILHO
VERIFICAÇÃO:	
DESENHISTAS:	ÉVERTON MESQUITA
APROVAÇÃO:	



Prefeitura de Ouvidor

LOCAL/MUNICÍPIO: RODOVIA MUNICIPAL DO PARAÍSO / OUVIDOR-GO		ART:	
TÍTULO: PROJETO EXECUTIVO PROJETO DE TERRAPLENAGEM SEÇÕES TRANSVERSAIS PER. UBANO DE OUVIDOR E REGIÃO DE PARAÍSO		REVISÃO: 0	DATA: 04/2024
		FOLHA: PT - 197	ESCALA: 1 : 200
		DESENHO: PT - 197 DE PT-224	

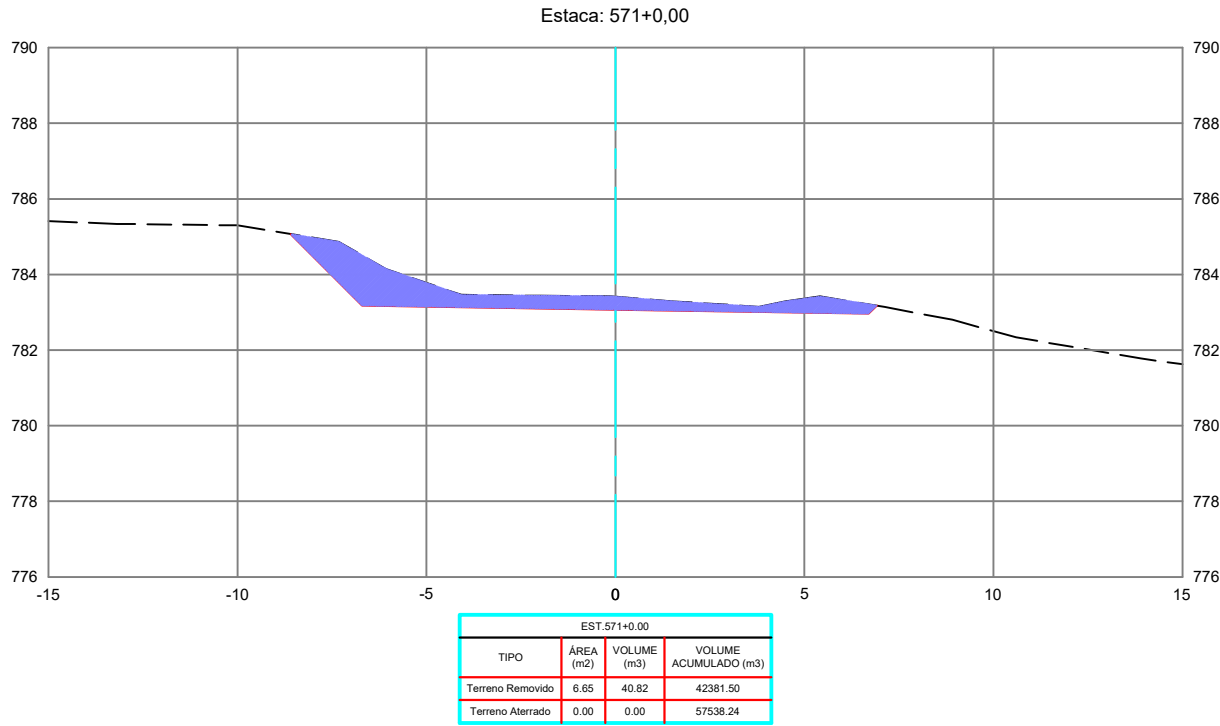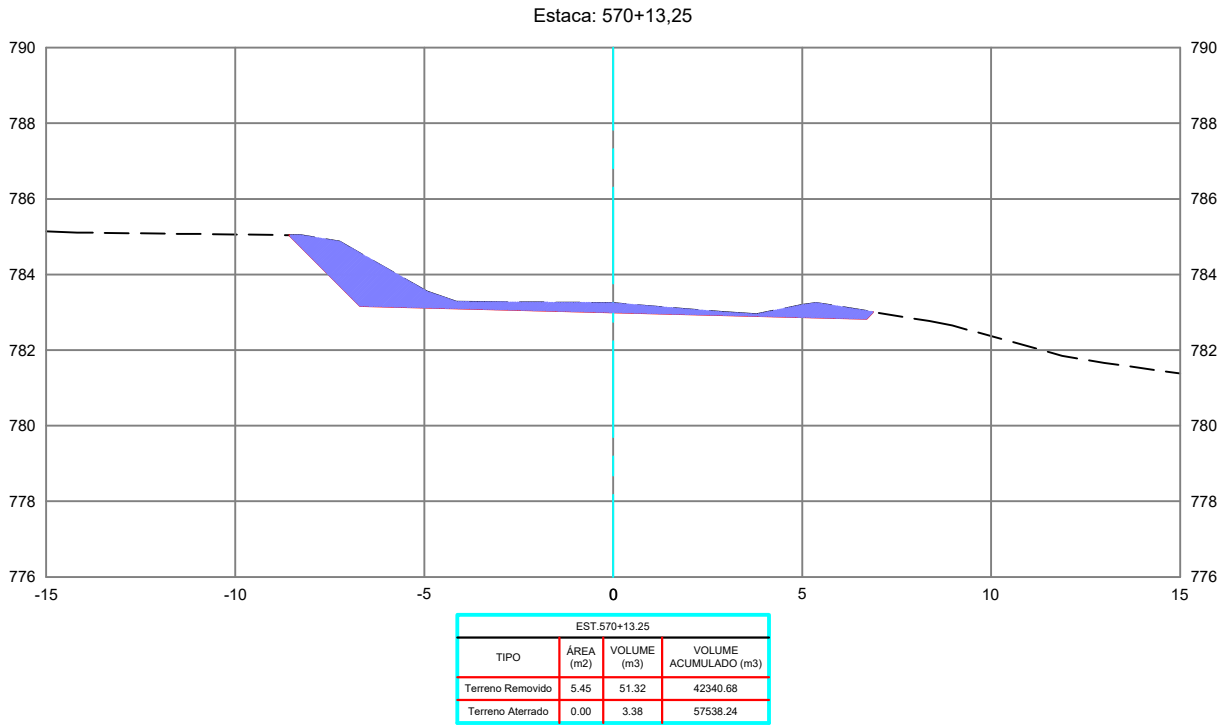

REVISÕES					
REV.	DATA	DESCRIÇÃO	EXECUÇÃO	VERIFICAÇÃO	APROV.
0	04/24	EMIÇÃO INICIAL	MSB	MHA	MHA

LEGENDA:



ARTICULAÇÃO

RESPONSÁVEL(S) TÉCNICO(S):	
OMAR CARDOSO ROSA FILHO - CREA nº 14.476/D-DF	
PROJETISTAS:	OMAR CARDOSO ROSA FILHO
VERIFICAÇÃO:	
DESENHISTAS:	ÉVERTON MESQUITA
APROVAÇÃO:	



Prefeitura de Ouvidor

LOCAL/MUNICÍPIO: RODOVIA MUNICIPAL DO PARAÍSO / OUVIDOR-GO		ART:	
TÍTULO: PROJETO EXECUTIVO PROJETO DE TERRAPLENAGEM SEÇÕES TRANSVERSAIS PER. UBANO DE OUVIDOR E REGIÃO DE PARAÍSO		REVISÃO: 0	DATA: 04/2024
		FOLHA: PT - 198	ESCALA: 1 : 200
		DESENHO: PT - 198 DE PT-224	

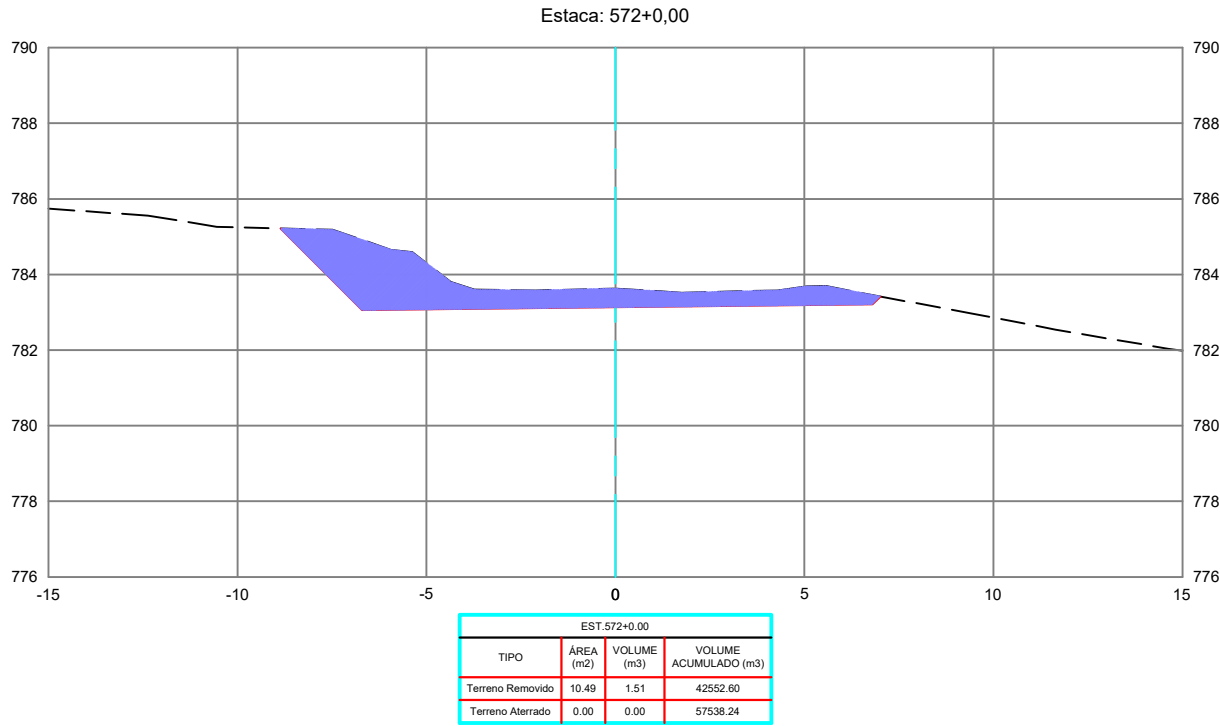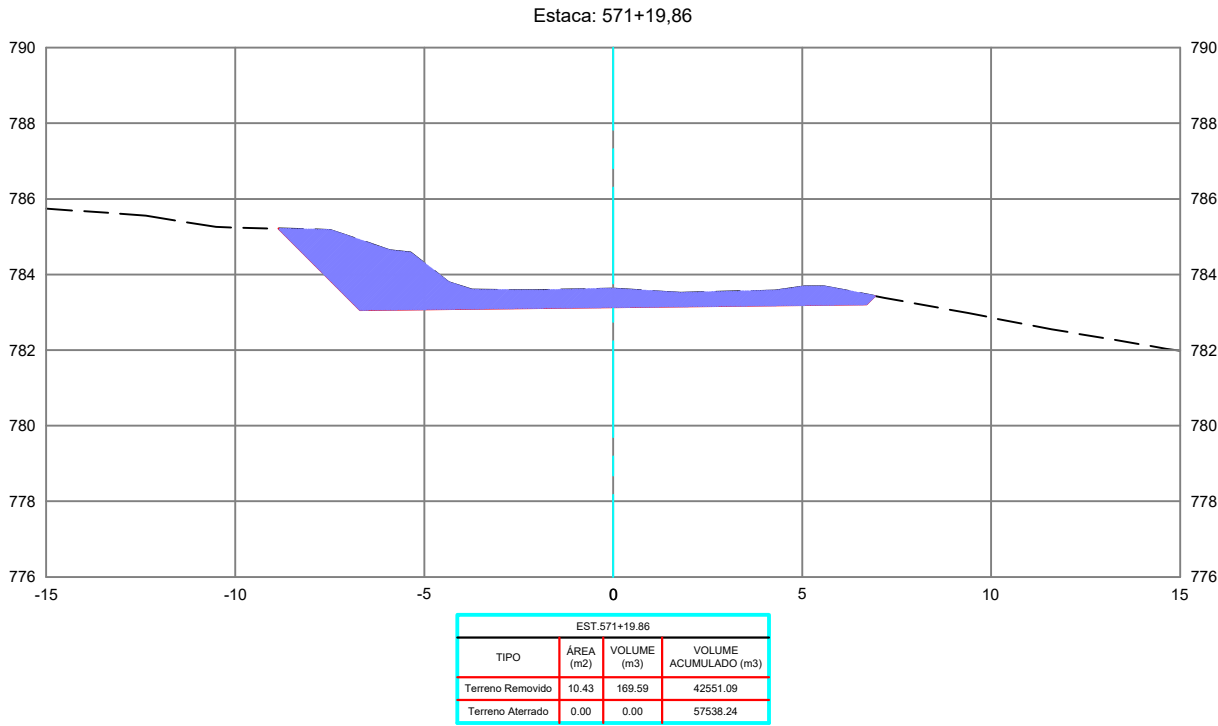

REVISÕES					
REV.	DATA	DESCRIÇÃO	EXECUÇÃO	VERIFICAÇÃO	APROV.
0	04/24	EMIÇÃO INICIAL	MSB	MHA	MHA

LEGENDA:

ARTICULAÇÃO

RESPONSÁVEL(S) TÉCNICO(S):
OMAR CARDOSO ROSA FILHO - CREA nº 14.476/D-DF

PROJETISTAS:
OMAR CARDOSO ROSA FILHO

VERIFICAÇÃO:



DESENHISTAS:
ÉVERTON MESQUITA

APROVAÇÃO:



Prefeitura de Ouvidor

LOCAL/MUNICÍPIO: RODOVIA MUNICIPAL DO PARAÍSO / OUVIDOR-GO		ART:	
TÍTULO: PROJETO EXECUTIVO PROJETO DE TERRAPLENAGEM SEÇÕES TRANSVERSAIS PER. UBANO DE OUVIDOR E REGIÃO DE PARAÍSO		REVISÃO: 0	DATA: 04/2024
		FOLHA: PT - 199	ESCALA: 1 : 200
		DESENHO: PT - 199 DE PT-224	

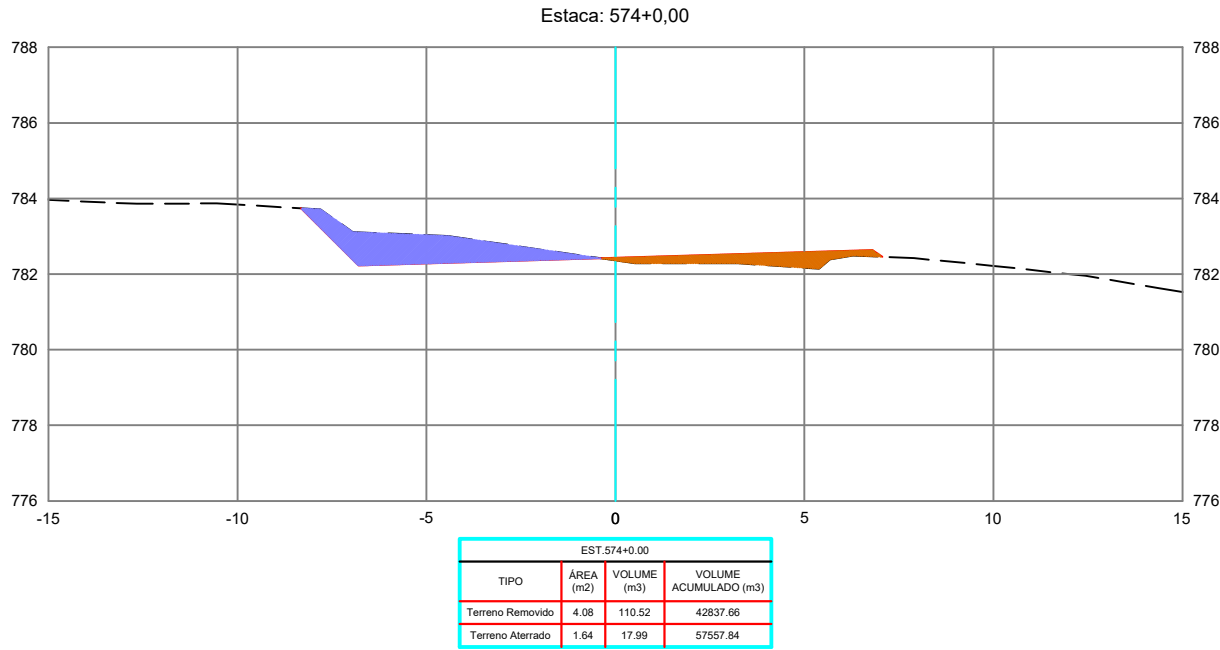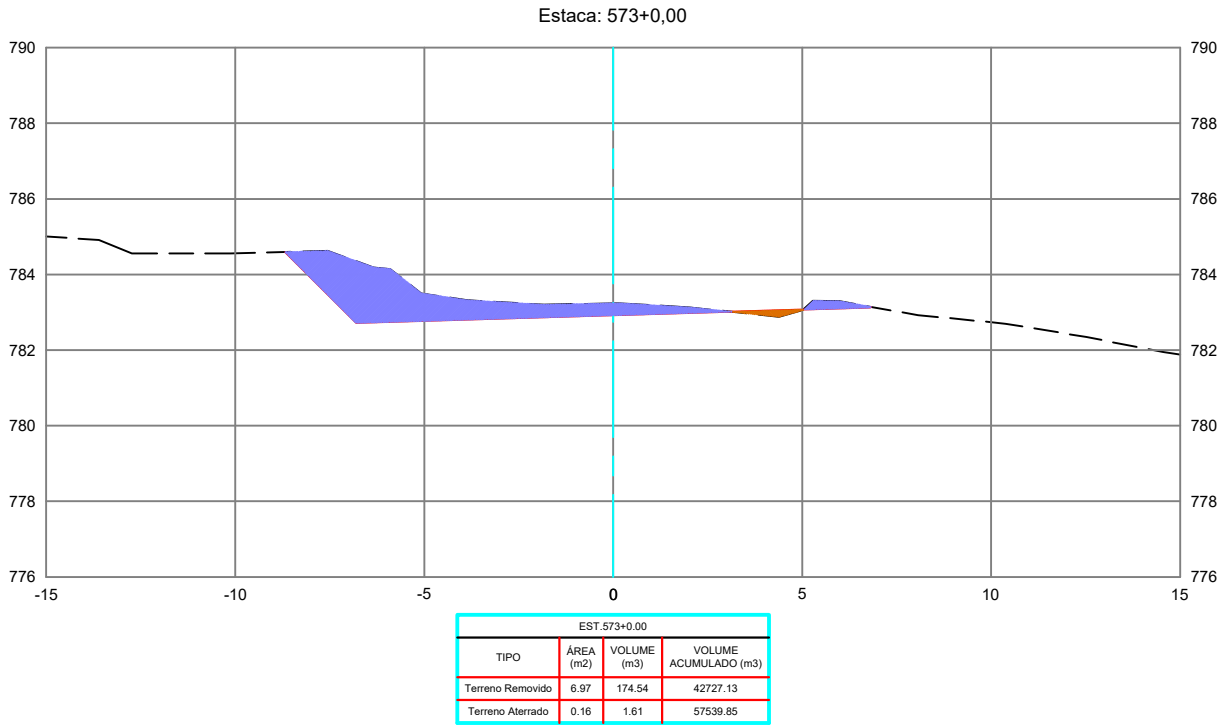

REVISÕES					
REV.	DATA	DESCRIÇÃO	EXECUÇÃO	VERIFICAÇÃO	APROV.
0	04/24	EMIÇÃO INICIAL	MSB	MHA	MHA

LEGENDA:

ARTICULAÇÃO

RESPONSÁVEL(S) TÉCNICO(S):
OMAR CARDOSO ROSA FILHO – CREA nº 14.476/D-DF

PROJETISTAS:
OMAR CARDOSO ROSA FILHO

VERIFICAÇÃO:





DESENHISTAS:
ÉVERTON MESQUITA

APROVAÇÃO:



Prefeitura de Ouvidor

LOCAL/MUNICÍPIO: RODOVIA MUNICIPAL DO PARAÍSO / OUVIDOR-GO		ART:	
TÍTULO: PROJETO EXECUTIVO PROJETO DE TERRAPLENAGEM SEÇÕES TRANSVERSAIS PER. UBANO DE OUVIDOR E REGIÃO DE PARAÍSO		REVISÃO: 0	DATA: 04/2024
		FOLHA: PT - 200	ESCALA: 1 : 200
		DESENHO: PT - 200 DE PT-224	

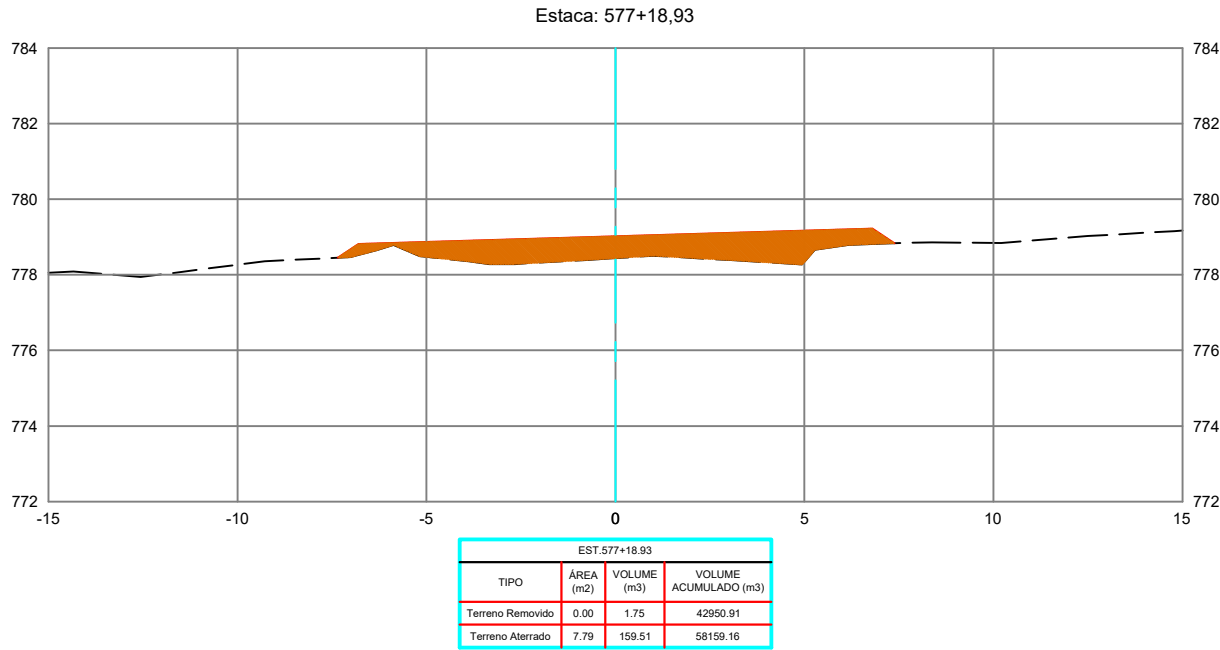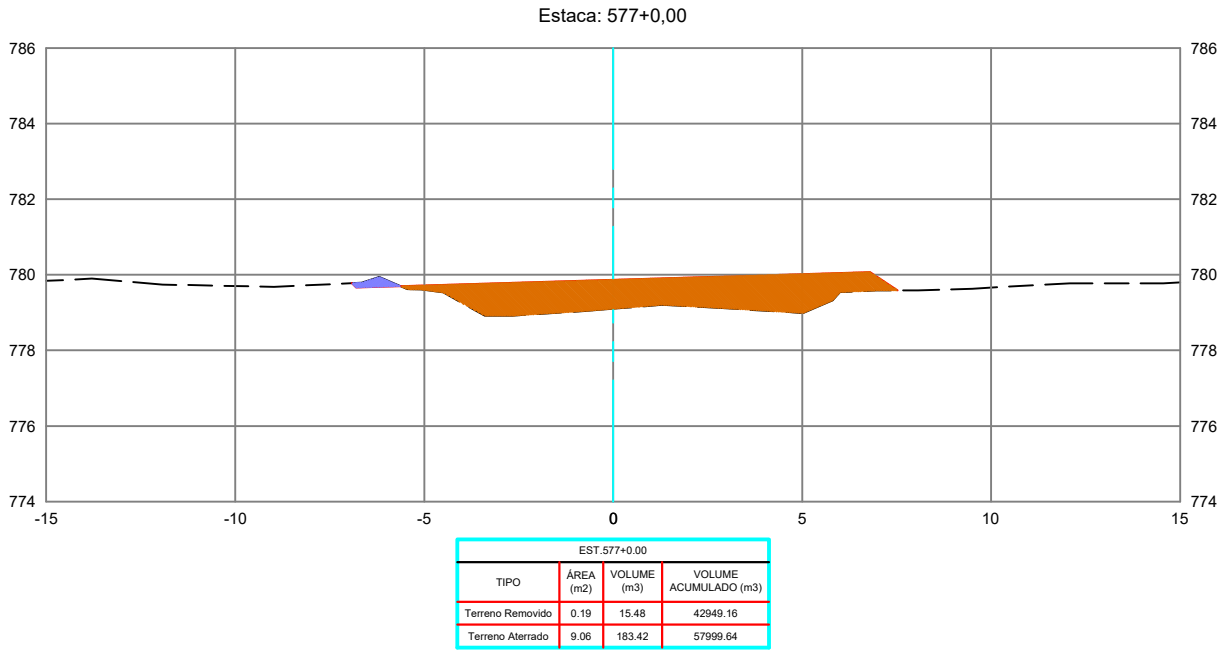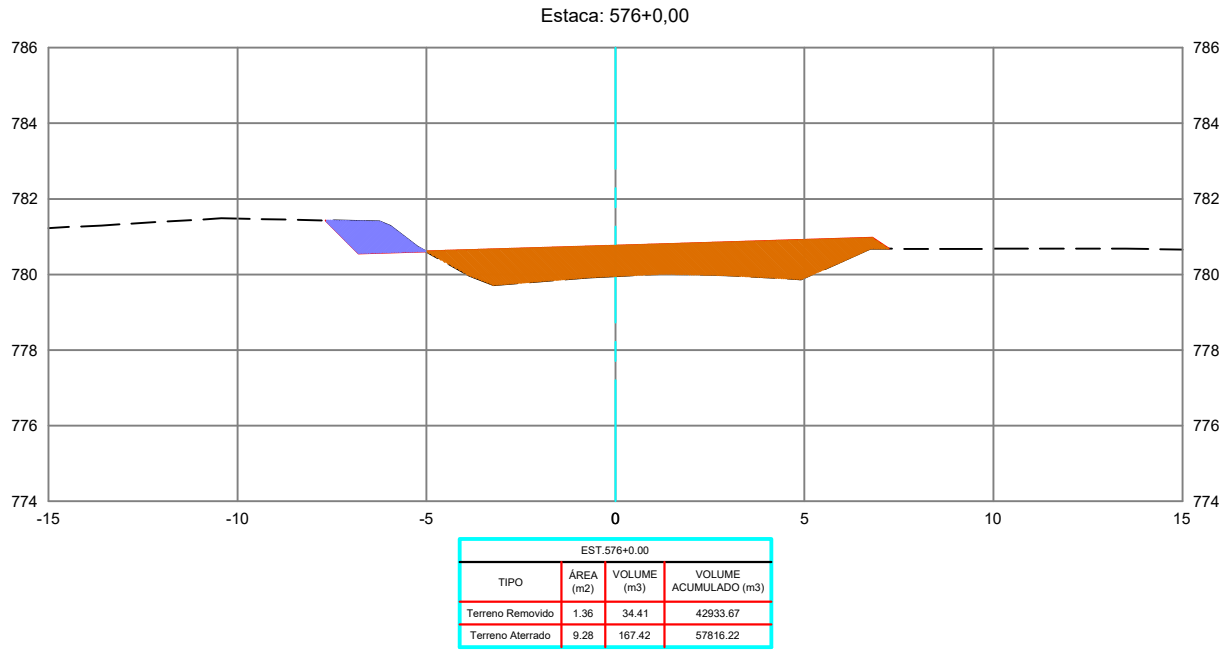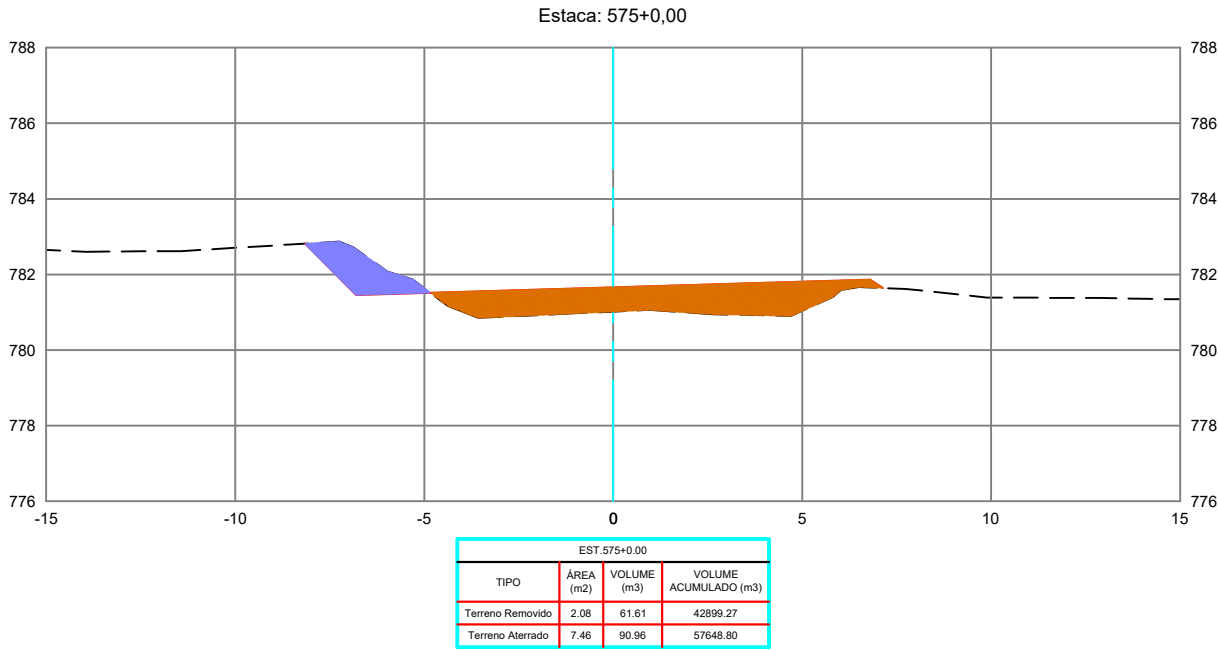

REVISÕES					
REV.	DATA	DESCRIÇÃO	EXECUÇÃO	VERIFICAÇÃO	APROV.
0	04/24	EMIÇÃO INICIAL	MSB	MHA	MHA

USCENDA:

ARTICULAÇÃO

RESPONSÁVEIS TÉCNICOS:
OMAR CARDOSO ROSA FILHO - CREA nº 14.476/D-DF
PROJETISTAS:
OMAR CARDOSO ROSA FILHO
VERIFICAÇÃO:
DESENHISTAS:
ÉVERTON MESQUITA
APROVAÇÃO:



PREFEITURA DE
OUVIDOR
Cuidando da nossa gente.

Prefeitura de Ouvidor

LOCAL/MUNICÍPIO:
RODOVIA MUNICIPAL DO PARAÍSO / OUVIDOR-GO


TÍTULO:
PROJETO EXECUTIVO
PROJETO DE TERRAPLENAGEM
SEÇÕES TRANSVERSAIS
PER. UBANO DE OUVIDOR E REGIÃO DE PARAÍSO

ART:


REVISÃO: 0 DATA: 04/2024

FOLHA: PT - 201 ESCALA: 1 : 200


DESENHO: PT - 201 DE PT-224

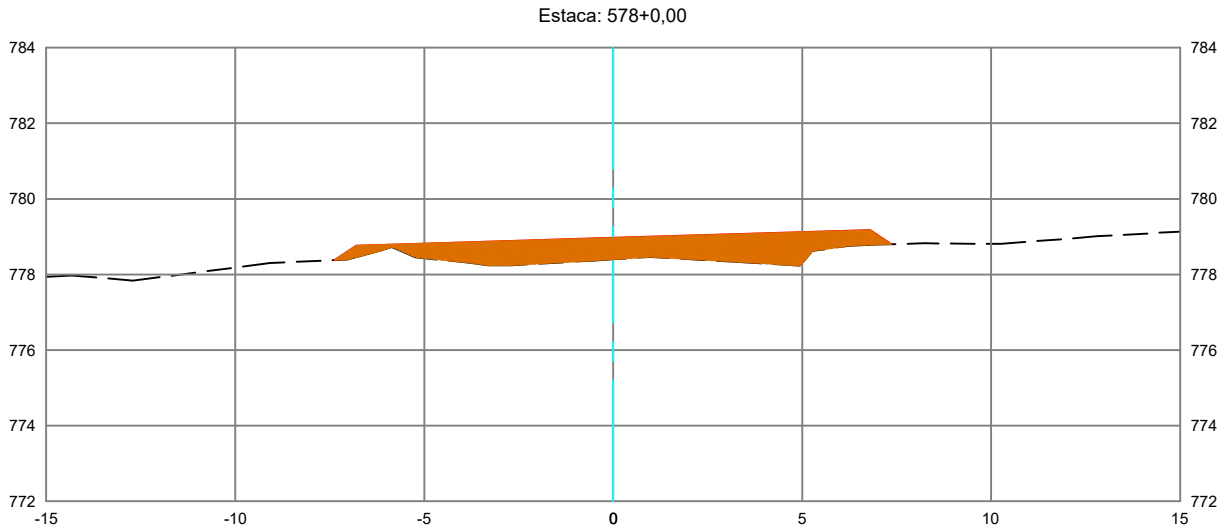


EST.578+0.00			
TIPO	ÁREA (m2)	VOLUME (m3)	VOLUME ACUMULADO (m3)
Terreno Removido	0.00	0.00	42950.91
Terreno Aterrado	7.68	8.24	58167.40

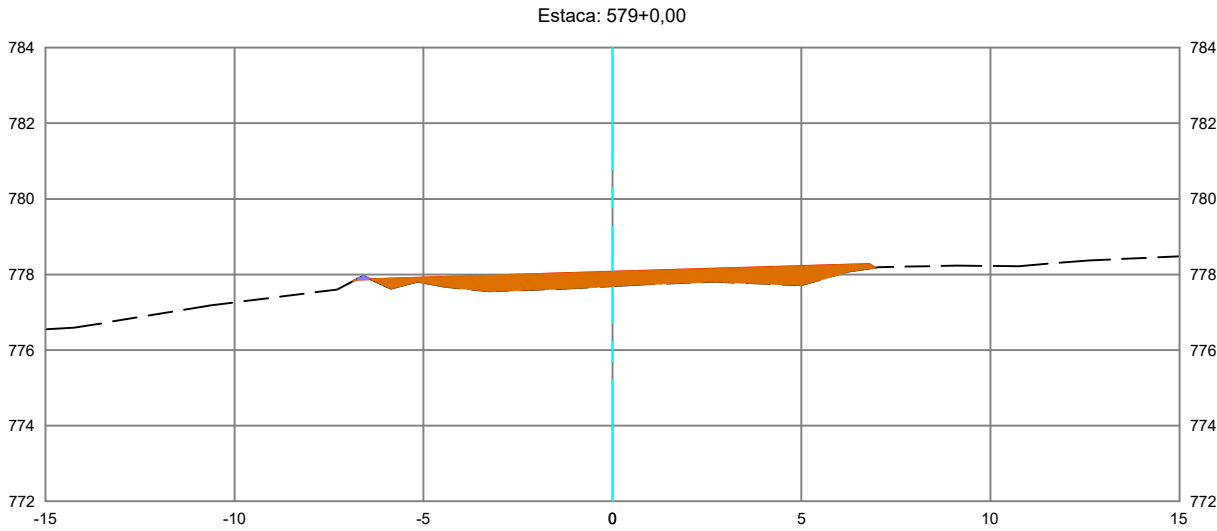

EST.579+0.00			
TIPO	ÁREA (m2)	VOLUME (m3)	VOLUME ACUMULADO (m3)
Terreno Removido	0.02	0.17	42951.07
Terreno Aterrado	4.50	121.83	58289.23

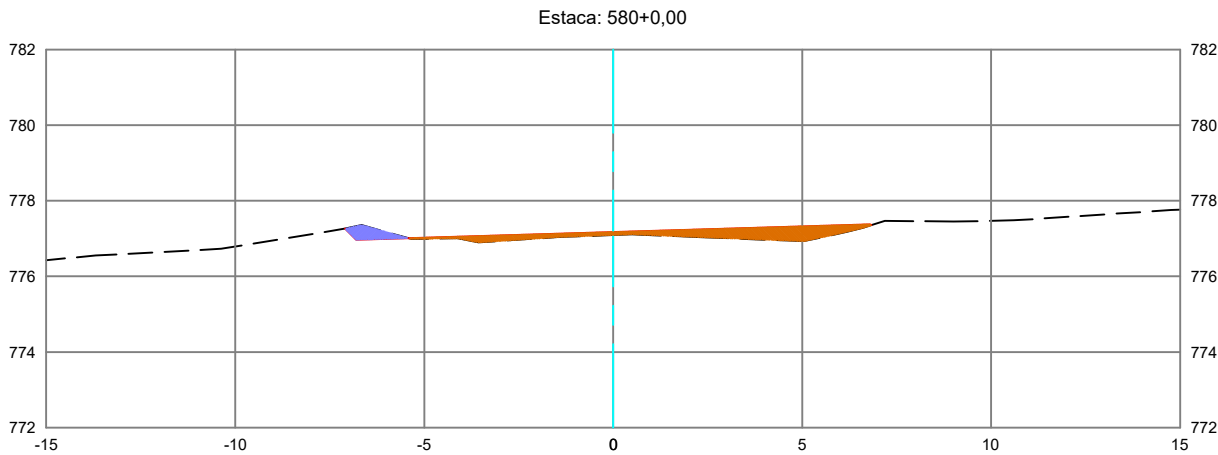

EST.580+0.00			
TIPO	ÁREA (m2)	VOLUME (m3)	VOLUME ACUMULADO (m3)
Terreno Removido	0.34	3.58	42954.66
Terreno Aterrado	2.00	65.00	58354.23

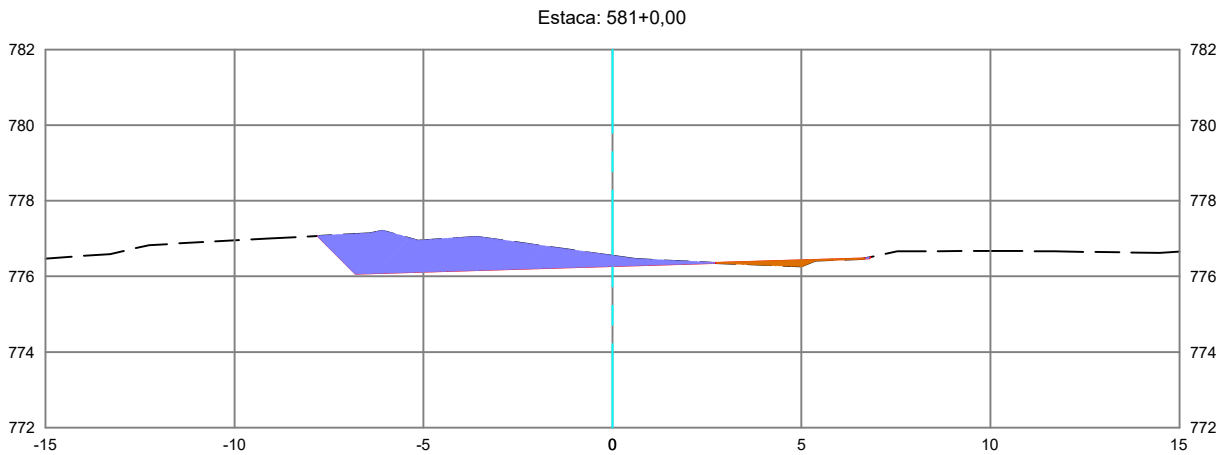

EST.581+0.00			
TIPO	ÁREA (m2)	VOLUME (m3)	VOLUME ACUMULADO (m3)
Terreno Removido	5.89	62.30	43016.95
Terreno Aterrado	0.23	22.29	58376.52

REVISÕES					
REV.	DATA	DESCRIÇÃO	EXECUÇÃO	VERIFICAÇÃO	APROV.
0	04/24	EMIÇÃO INICIAL	MSB	MHA	MHA

LEGENDA:

ARTICULAÇÃO

RESPONSÁVEIS TÉCNICOS:
OMAR CARDOSO ROSA FILHO - CREA nº 14.476/D-DF
PROJETISTAS:
OMAR CARDOSO ROSA FILHO
VERIFICAÇÃO:
DESENHISTAS:
ÉVERTON MESQUITA
APROVAÇÃO:



PREFEITURA DE
OUVIDOR
Cuidando da nossa gente.

Prefeitura de Ouvidor

LOCAL/MUNICÍPIO:
RODOVIA MUNICIPAL DO PARAÍSO / OUVIDOR-GO

TÍTULO:
PROJETO EXECUTIVO
PROJETO DE TERRAPLENAGEM
SEÇÕES TRANSVERSAIS
PER. UBANO DE OUVIDOR E REGIÃO DE PARAÍSO

ART:





REVISÃO:
0

DATA:
04/2024

FOLHA:
PT - 202

ESCALA:
1 : 200

DESENHO:
PT - 202 DE PT-224

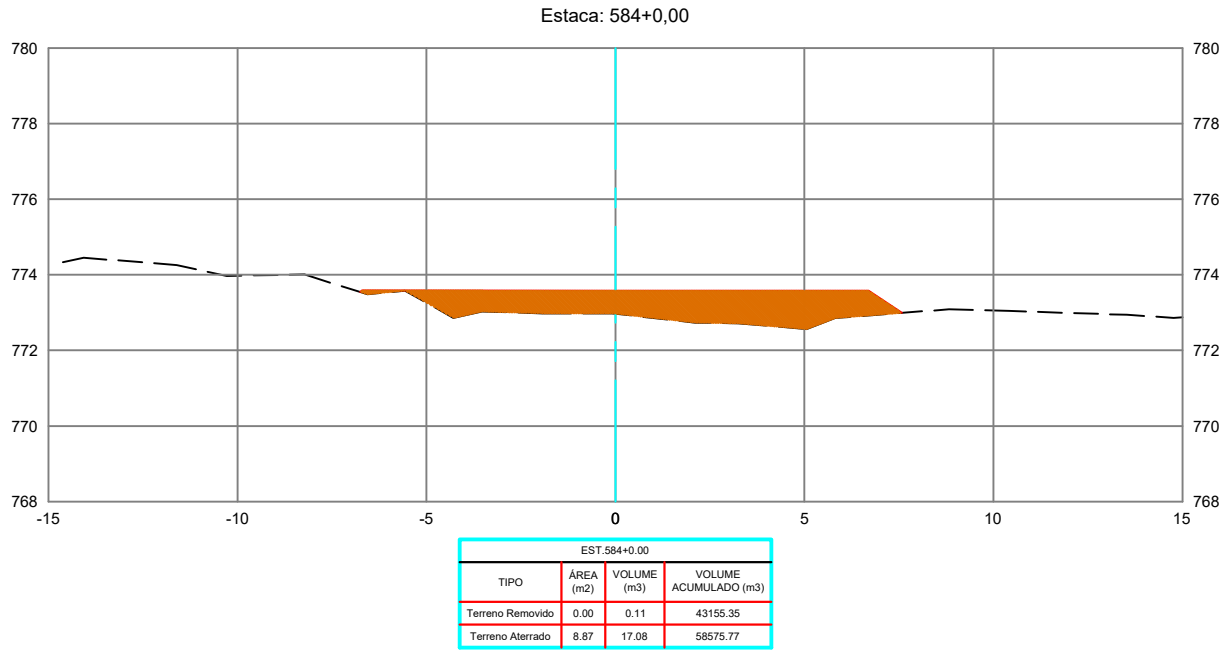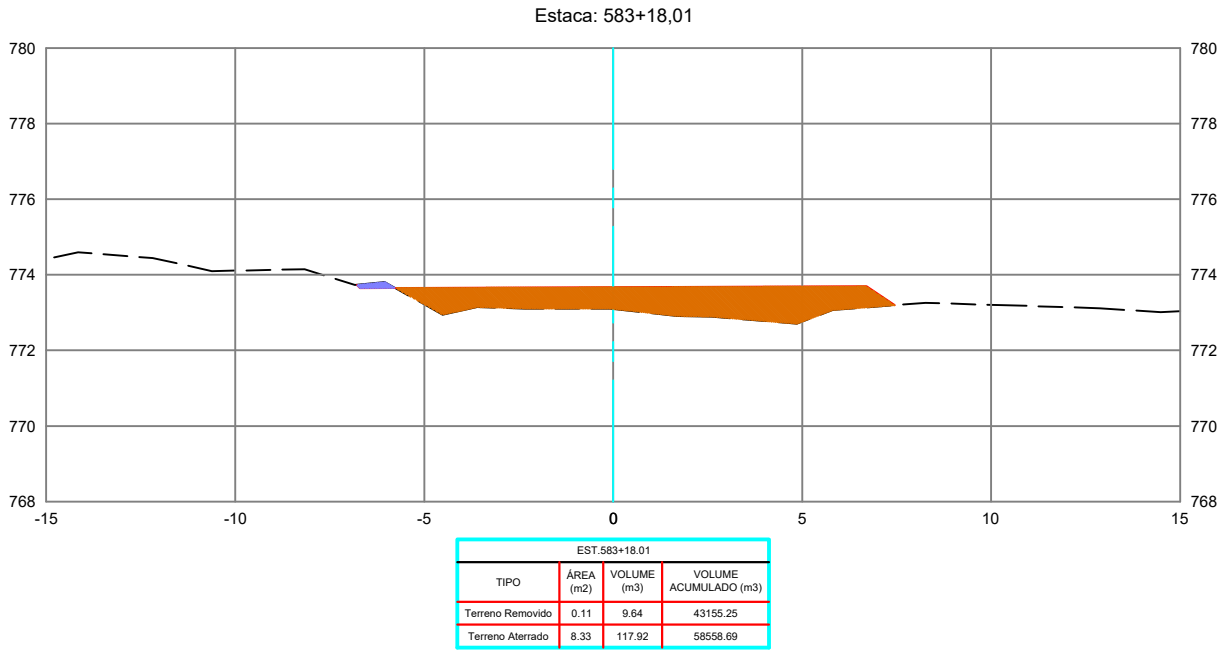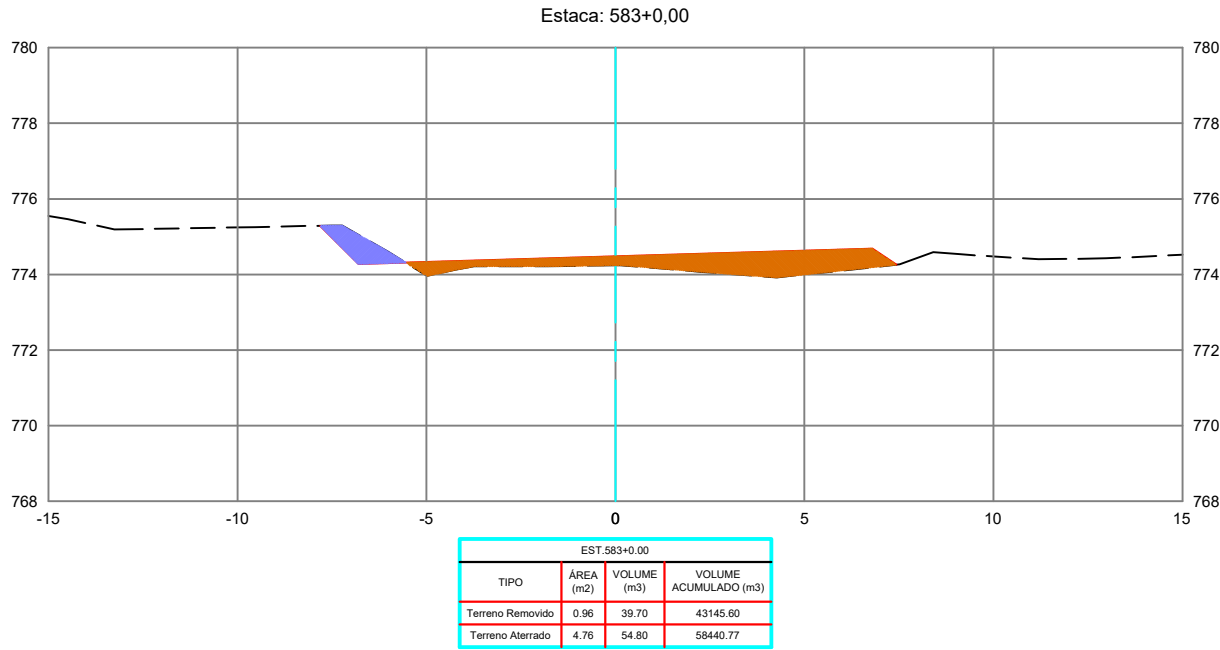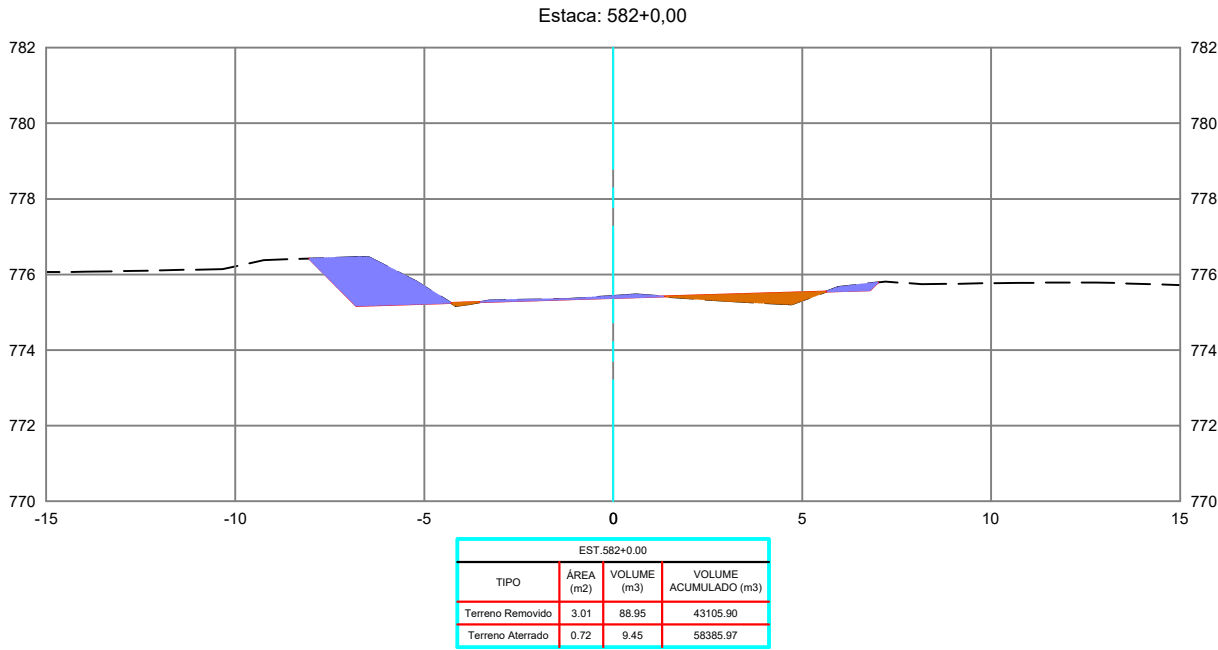

REVISÕES					
REV.	DATA	DESCRIÇÃO	EXECUÇÃO	VERIFICAÇÃO	APROV.
0	04/24	EMIÇÃO INICIAL	MSB	MHA	MHA

USCENDA:

ARTICULAÇÃO

RESPONSÁVEL(S) TÉCNICO(S):

OMAR CARDOSO ROSA FILHO - CREA nº 14.476/D-DF

PROJETISTA(S):

OMAR CARDOSO ROSA FILHO

VERIFICAÇÃO:

DESENHISTA(S):

ÉVERTON MESQUITA

APROVAÇÃO:



Prefeitura de Ouidor

LOCAL/MUNICÍPIO: RODOVIA MUNICIPAL DO PARAÍSO / OUIDOR-GO

TÍTULO: PROJETO EXECUTIVO

PROJETO DE TERRAPLENAGEM

SEÇÕES TRANSVERSAIS

PER. UBANO DE OUIDOR E REGIÃO DE PARAÍSO

ART:

REVISÃO:

0

DATA:

04/2024

FOLHA:





PT - 203

ESCALA:

1 : 200

DESENHO:

PT - 203 DE PT-224

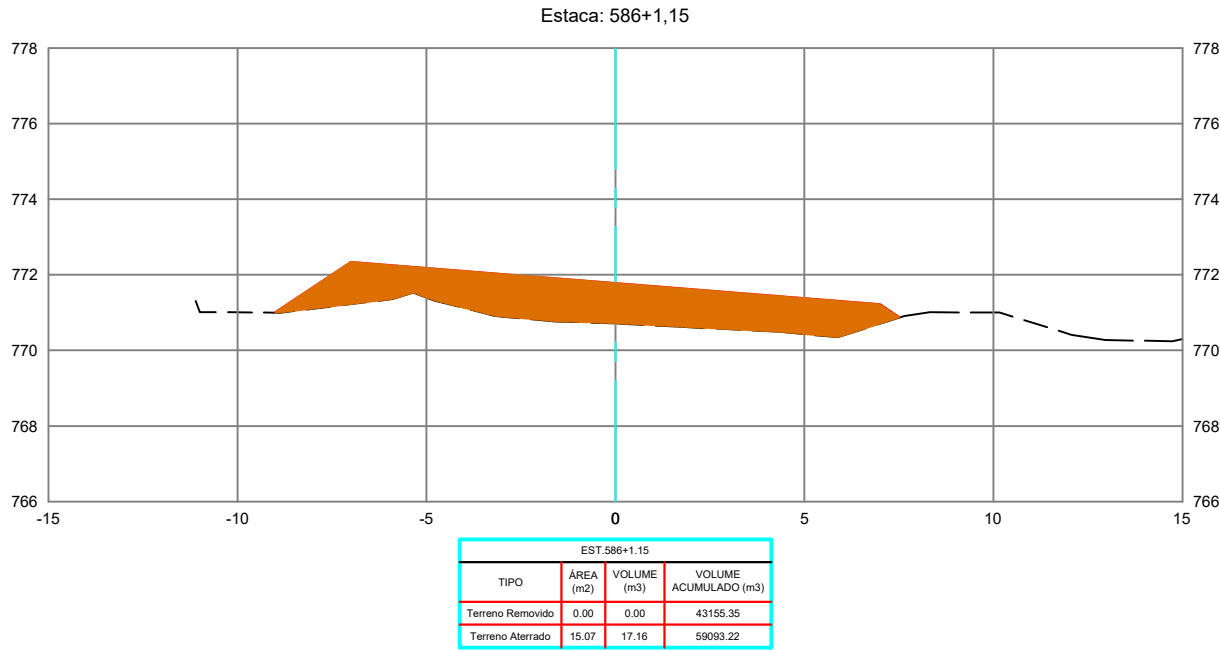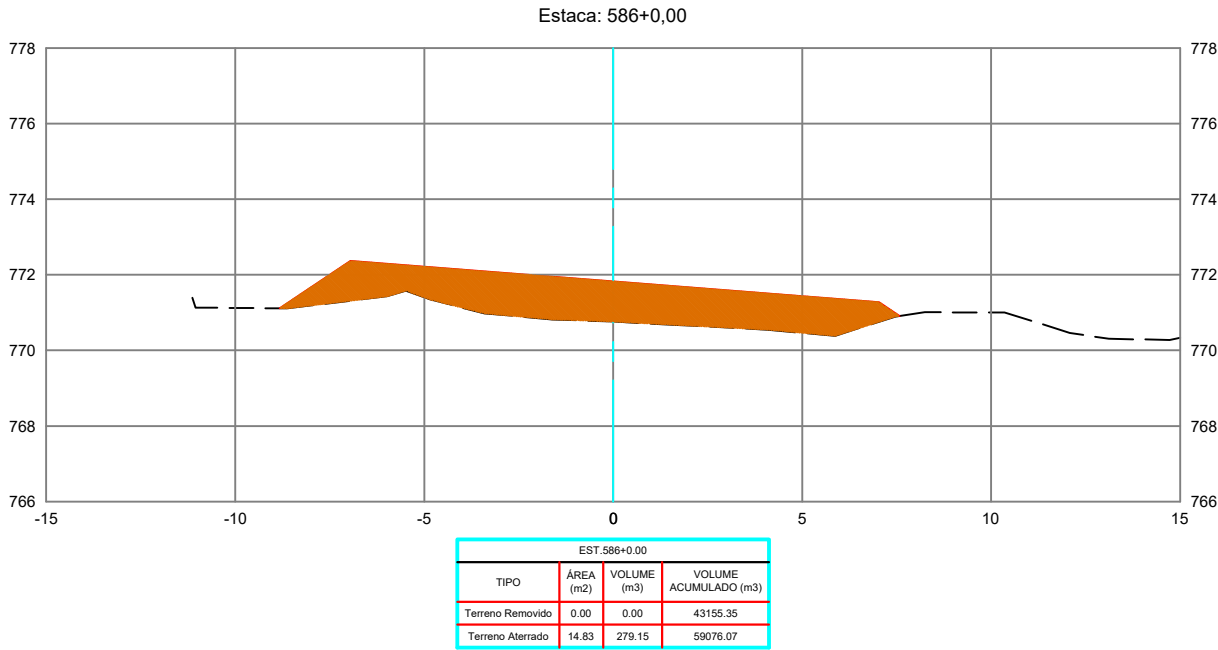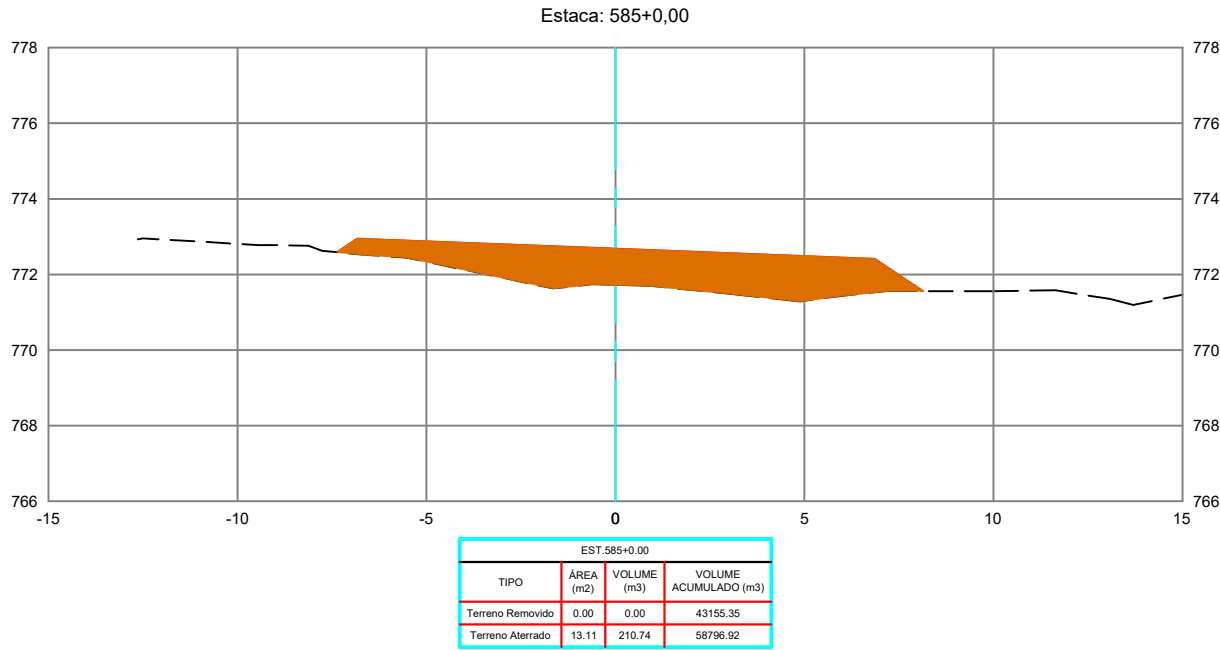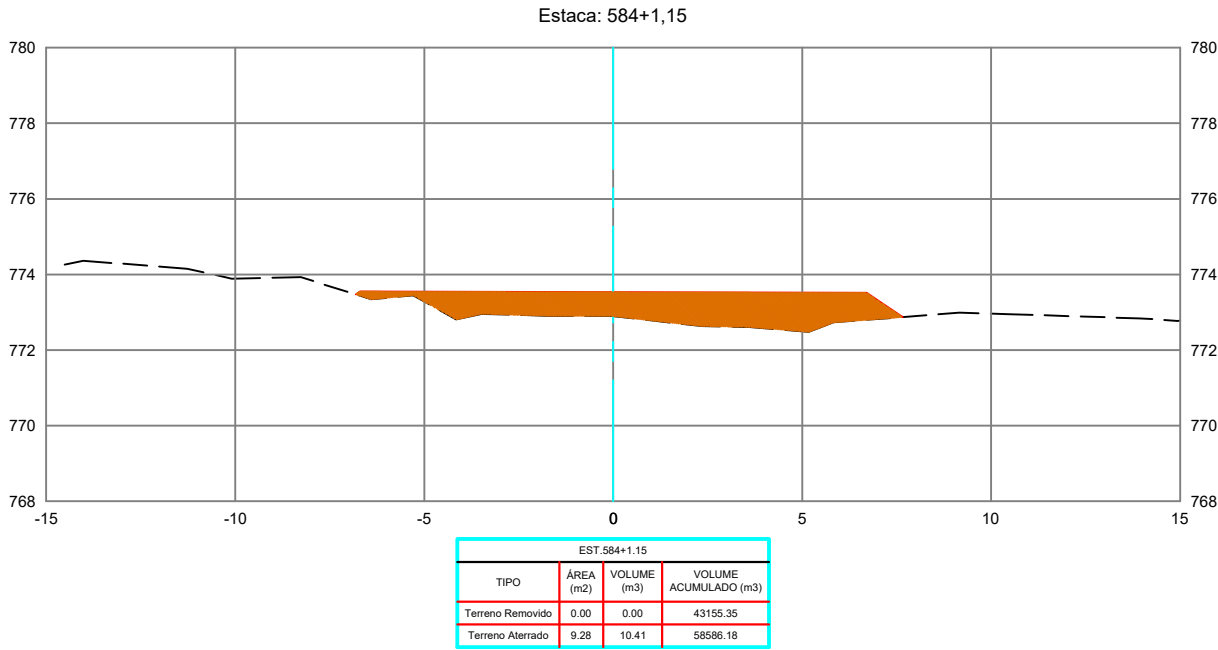

REVISÕES					
REV.	DATA	DESCRIÇÃO	EXECUÇÃO	VERIFICAÇÃO	APROV.
0	04/24	EMIÇÃO INICIAL	MSB	MHA	MHA

LEGENDA:





ARTICULAÇÃO

RESPONSÁVEIS TÉCNICOS:
OMAR CARDOSO ROSA FILHO - CREA nº 14.476/D-DF
PROJETISTAS:
OMAR CARDOSO ROSA FILHO
VERIFICAÇÃO:
DESENHISTAS:
ÉVERTON MESQUITA
APROVAÇÃO:



Prefeitura de Ouidor

LOCAL/MUNICÍPIO: RODOVIA MUNICIPAL DO PARAÍSO / OUIDOR-GO		ART:	
TÍTULO: PROJETO EXECUTIVO PROJETO DE TERRAPLENAGEM SEÇÕES TRANSVERSAIS PER. UBANO DE OUIDOR E REGIÃO DE PARAÍSO		REVISÃO: 0	DATA: 04/2024
		FOLHA: PT - 204	ESCALA: 1 : 200
		DESENHO: PT - 204 DE PT-224	

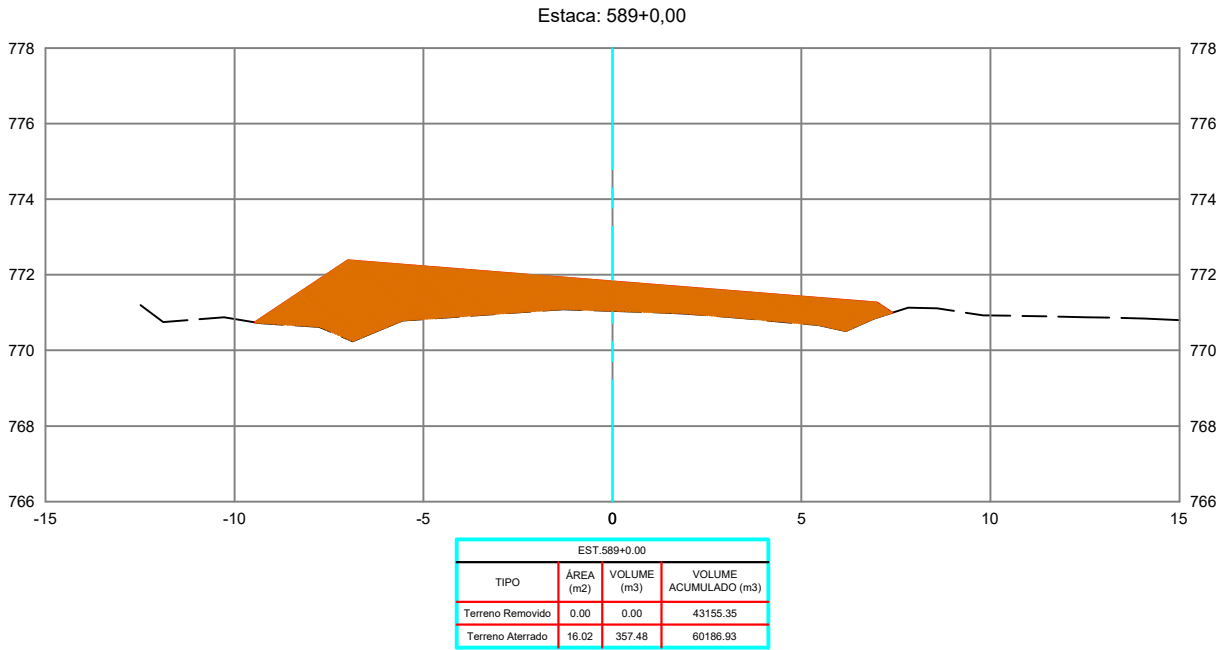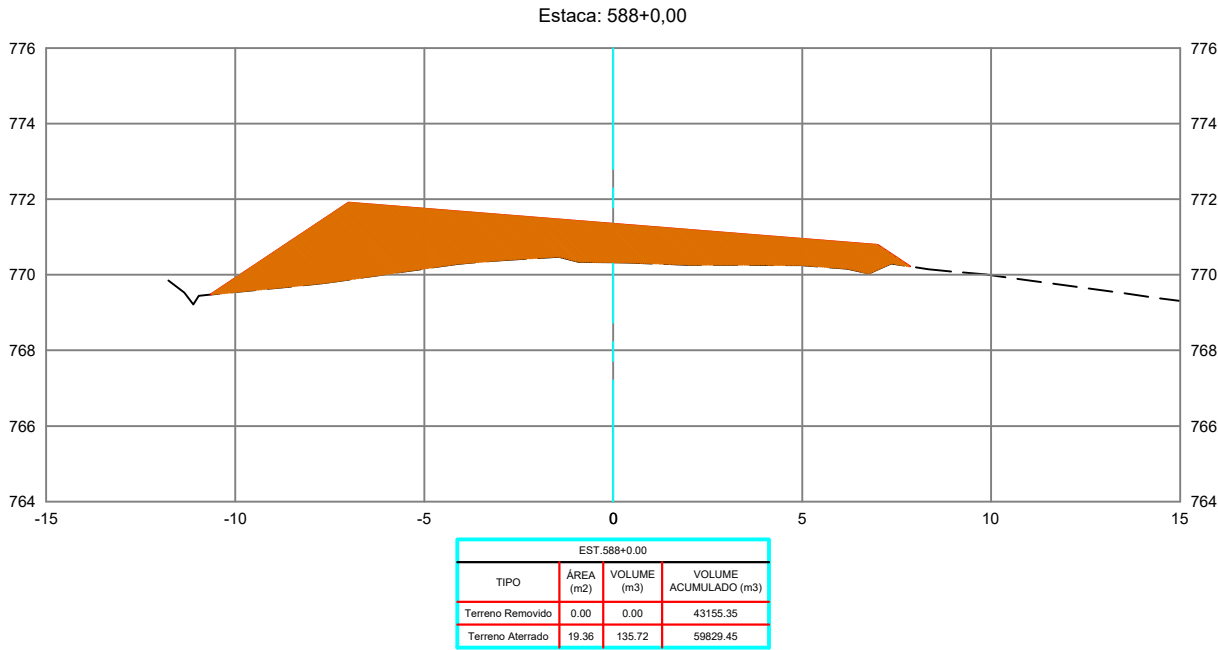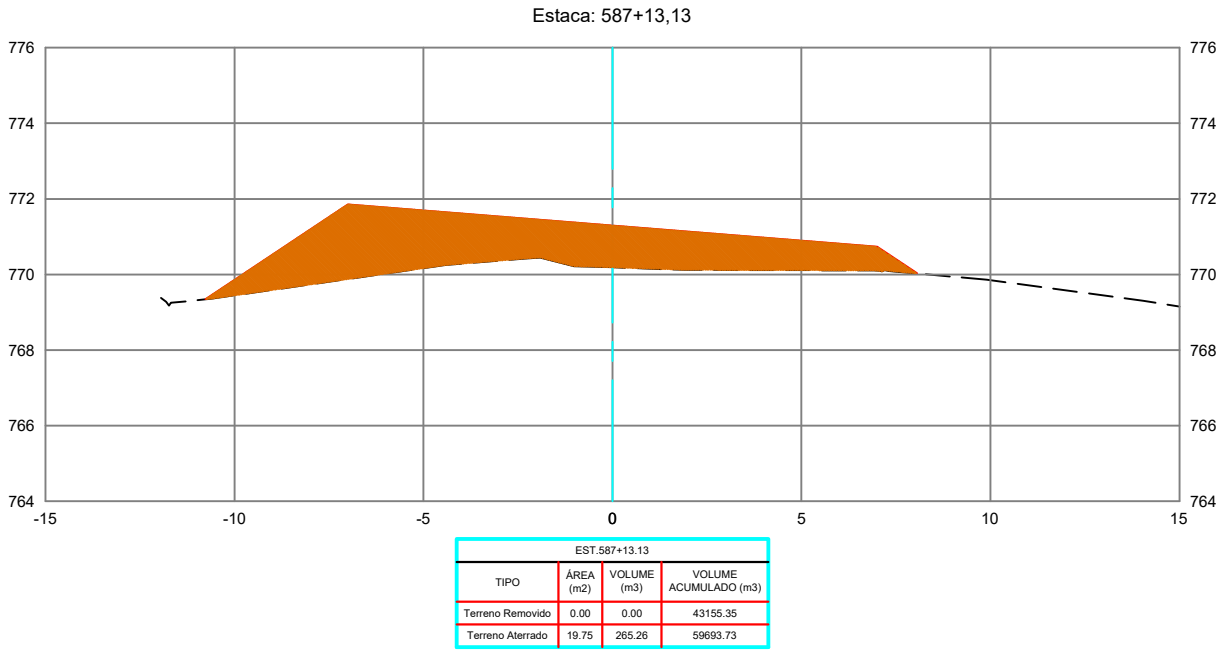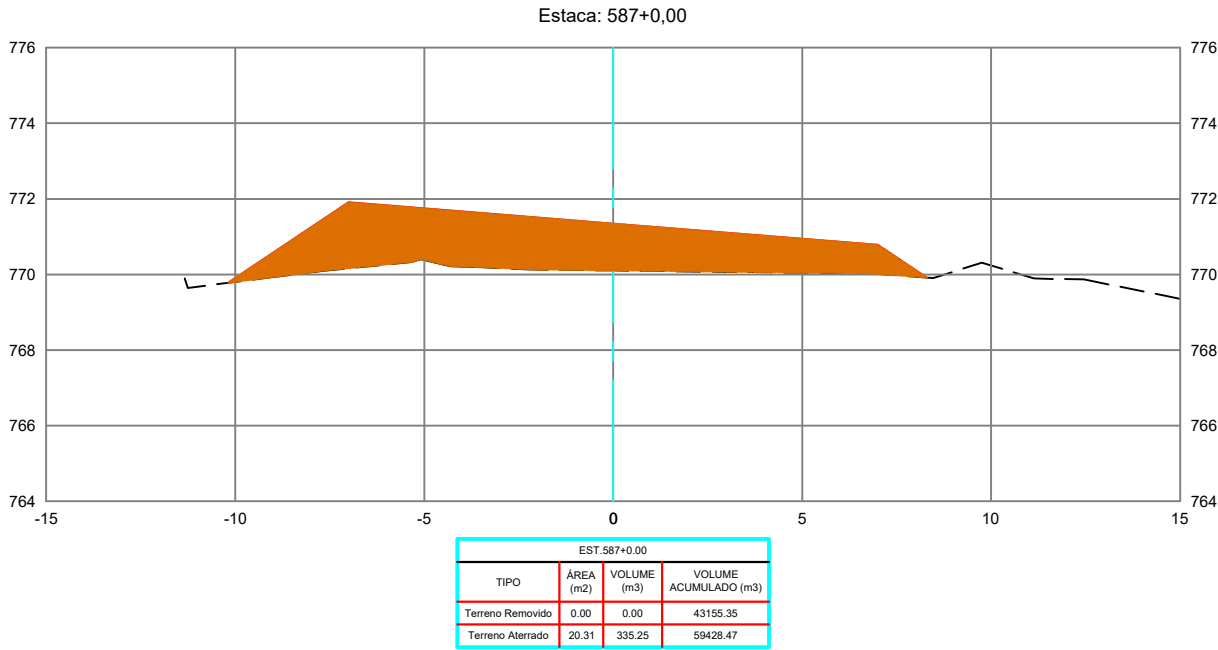

REVISÕES					
REV.	DATA	DESCRIÇÃO	EXECUÇÃO	VERIFICAÇÃO	APROV.
0	04/24	EMIÇÃO INICIAL	MSB	MHA	MHA

LEGENDA:

ARTICULAÇÃO

RESPONSÁVEIS TÉCNICOS:

OMAR CARDOSO ROSA FILHO - CREA nº 14.476/D-DF

PROJETISTAS:

OMAR CARDOSO ROSA FILHO

VERIFICAÇÃO:

DESENHISTAS:

ÉVERTON MESQUITA

APROVAÇÃO:



PREFEITURA DE
OUIDOR
Cuidando da nossa gente.

Prefeitura de Ouidor

LOCAL/MUNICÍPIO:
RODOVIA MUNICIPAL DO PARAÍSO / OUIDOR-GO





TÍTULO:
PROJETO EXECUTIVO
PROJETO DE TERRAPLENAGEM
SEÇÕES TRANSVERSAIS
PER. UBANO DE OUIDOR E REGIÃO DE PARAÍSO

ART:

REVISÃO: 0 DATA: 04/2024

FOLHA: PT - 205 ESCALA: 1 : 200

DESENHO: PT - 205 DE PT-224

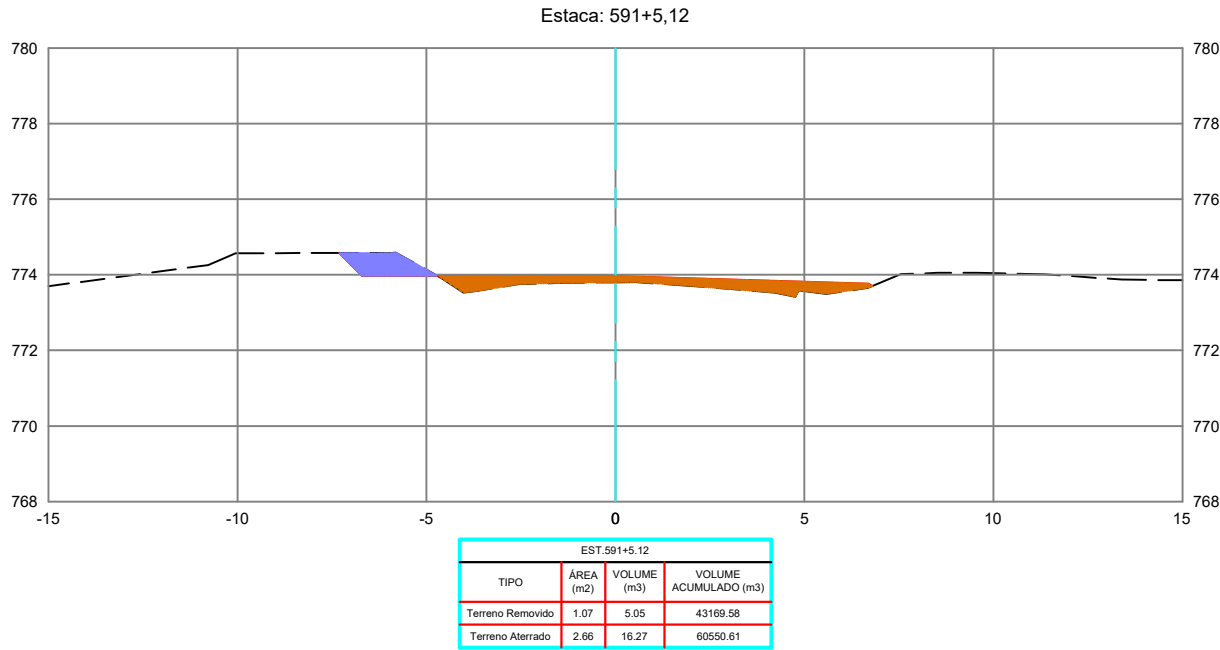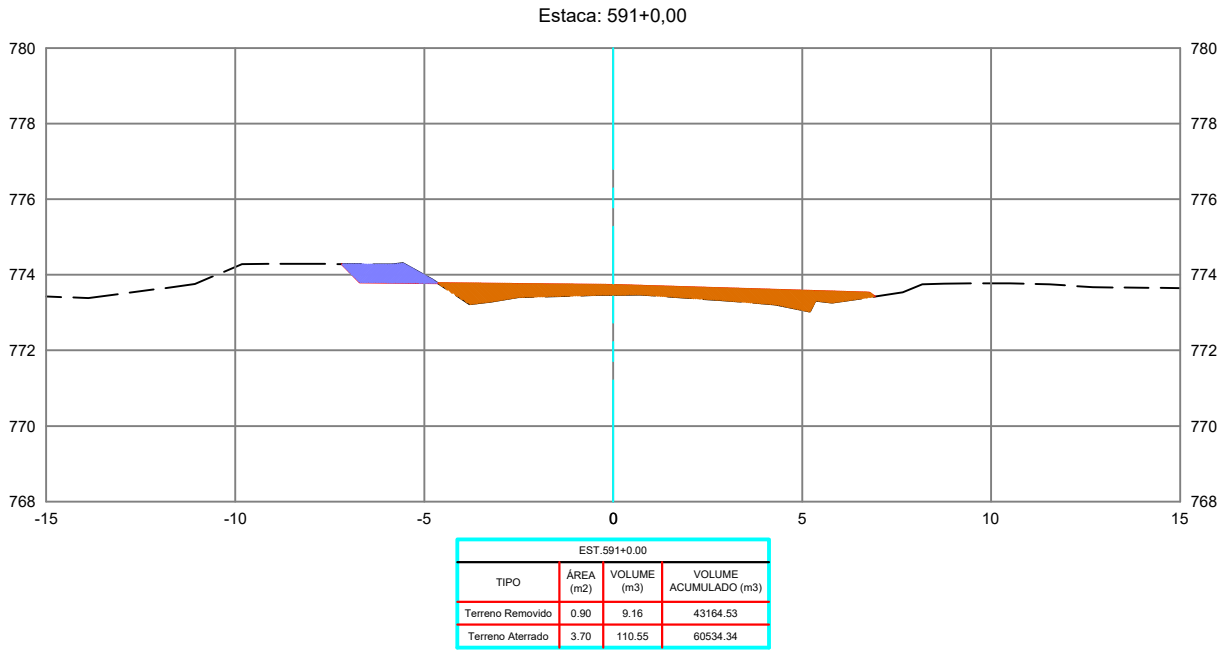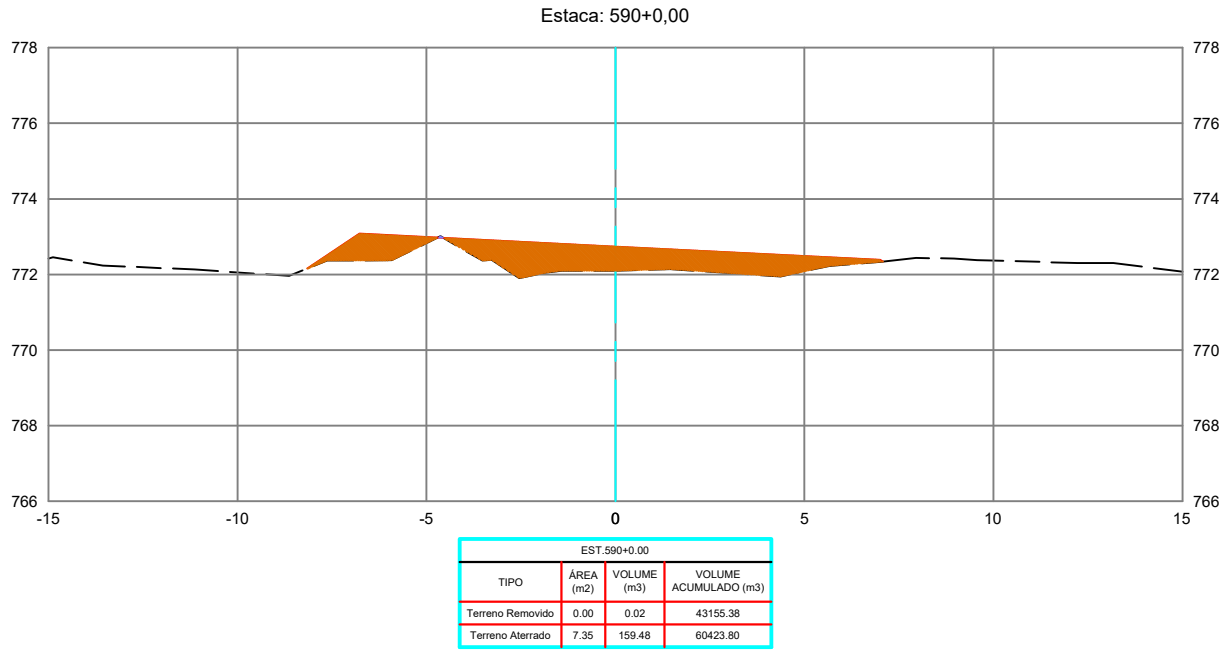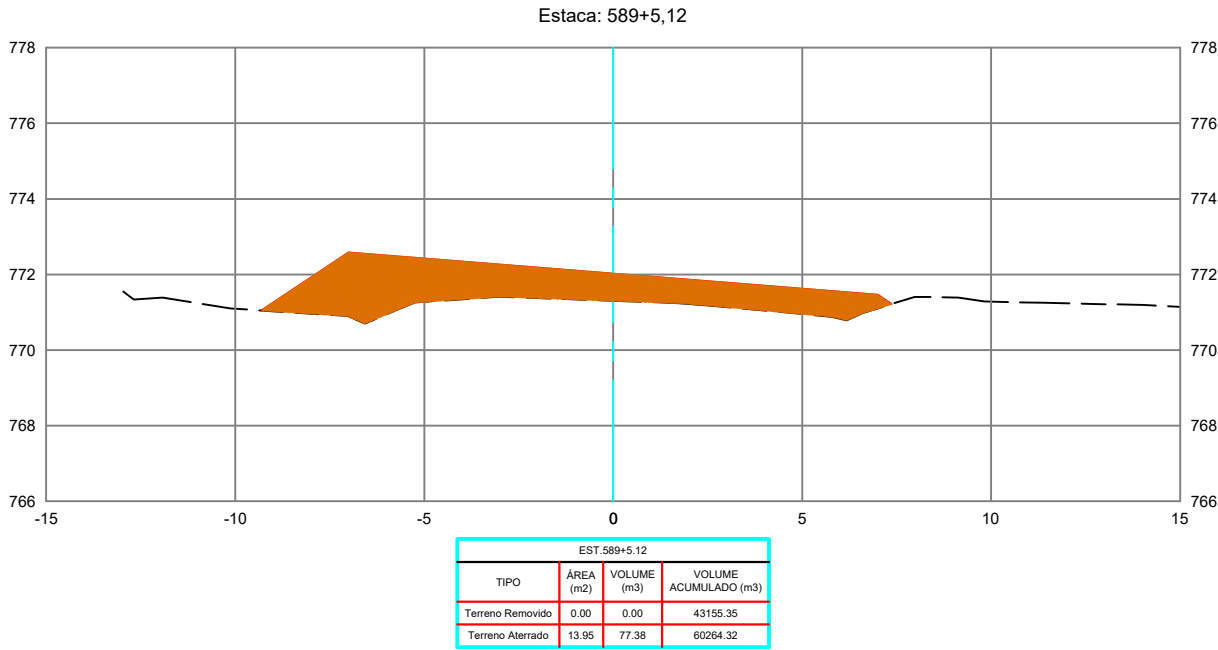

REVISÕES					
REV.	DATA	DESCRIÇÃO	EXECUÇÃO	VERIFICAÇÃO	APROV.
0	04/24	EMIÇÃO INICIAL	MSB	MHA	MHA

LEGENDA:

ARTICULAÇÃO

RESPONSÁVEIS TÉCNICOS:
OMAR CARDOSO ROSA FILHO - CREA nº 14.476/D-DF
PROJETISTAS:
OMAR CARDOSO ROSA FILHO
VERIFICAÇÃO:
DESENHISTAS:
EWERTON MESQUITA
APROVAÇÃO:



PREFEITURA DE
OUIDOR
Cuidando da nossa gente.

Prefeitura de Ouidor

LOCAL/MUNICÍPIO:
RODOVIA MUNICIPAL DO PARAÍSO / OUIDOR-GO





TÍTULO:
PROJETO EXECUTIVO
PROJETO DE TERRAPLENAGEM
SEÇÕES TRANSVERSAIS
PER. UBANO DE OUIDOR E REGIÃO DE PARAÍSO

ART:

REVISÃO: 0
DATA: 04/2024

FOLHA: PT - 206
ESCALA: 1 : 200

DESENHO: PT - 206 DE PT-224

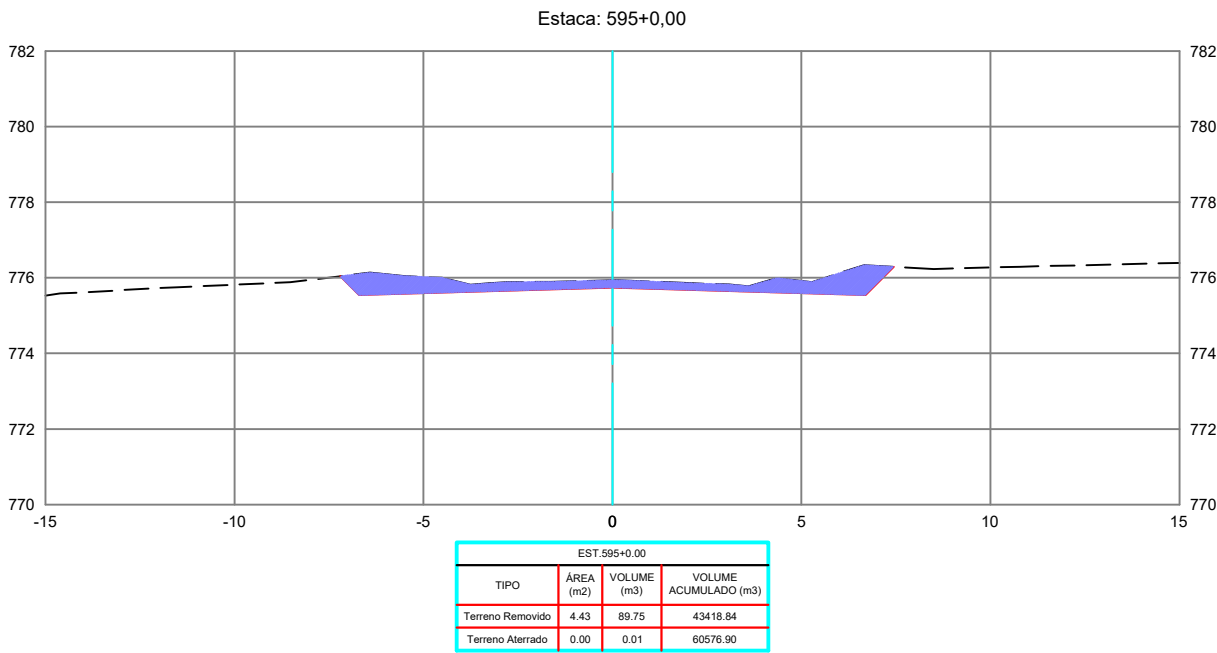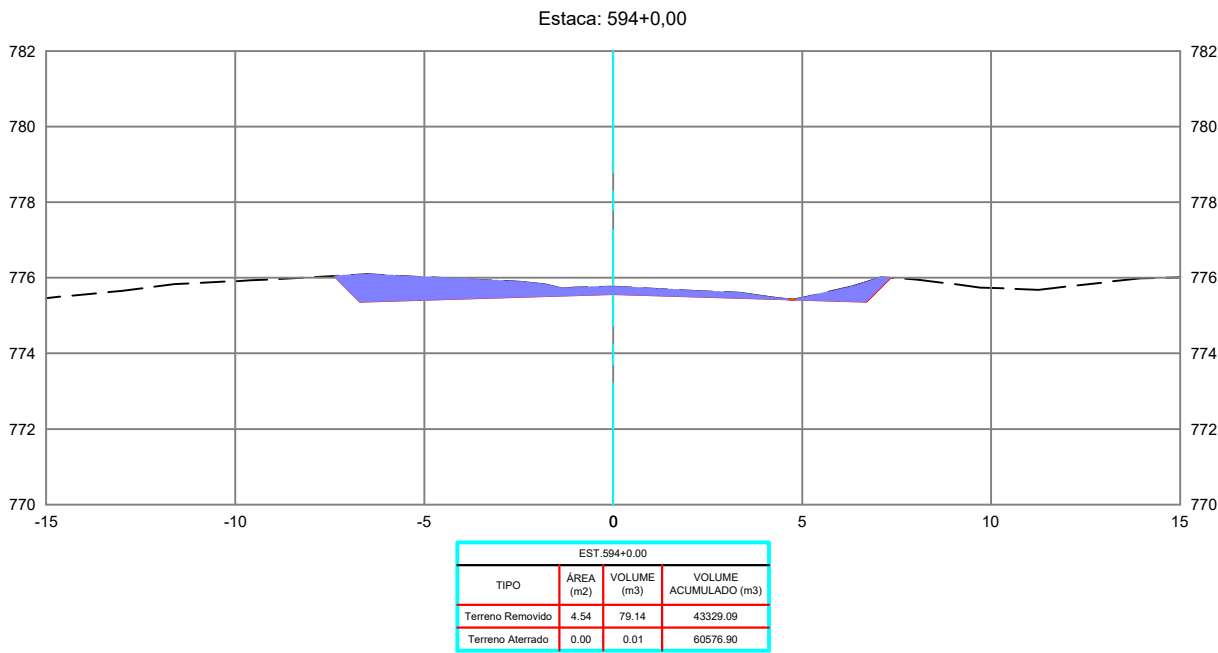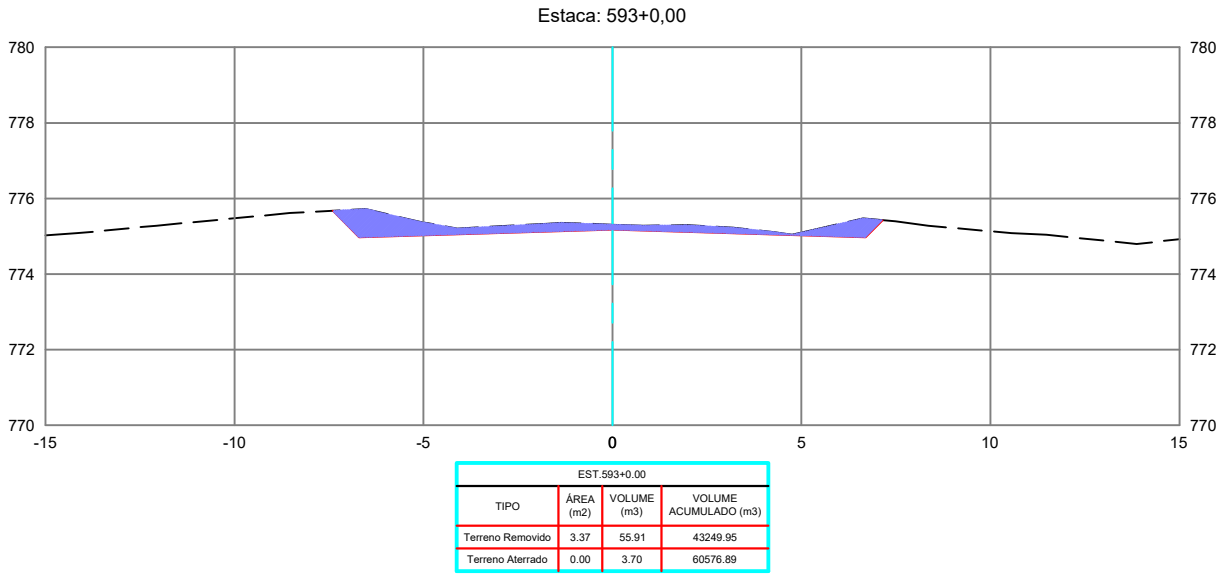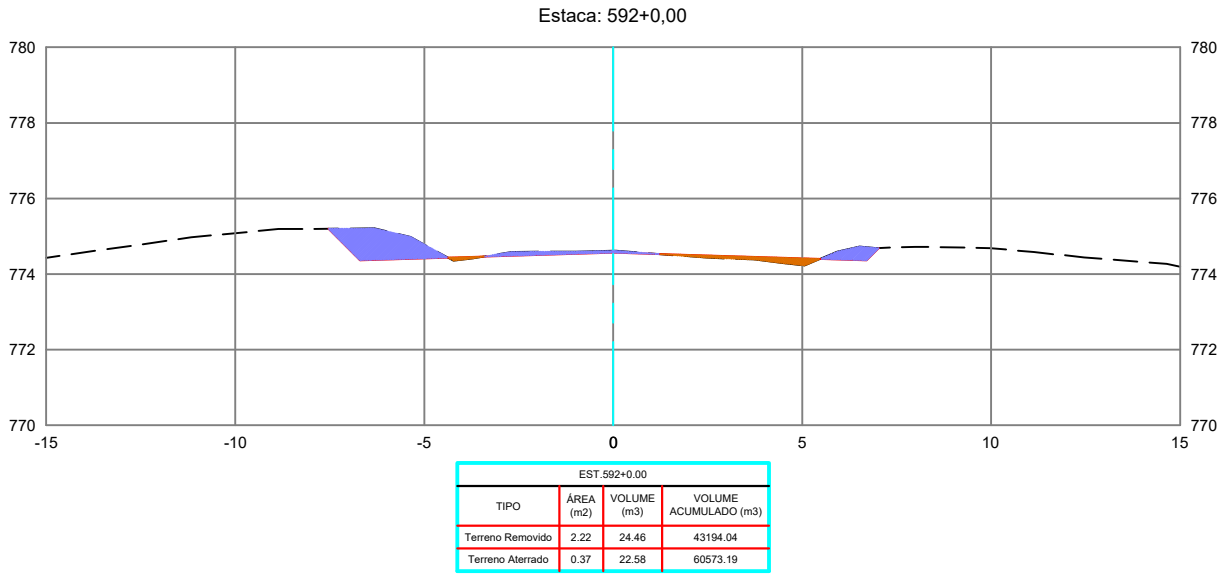

REVISÕES					
REV.	DATA	DESCRIÇÃO	EXECUÇÃO	VERIFICAÇÃO	APROV.
0	04/24	EMIÇÃO INICIAL	MSB	MHA	MHA

USCENDA:

ARTICULAÇÃO

RESPONSÁVEIS TÉCNICOS:
OMAR CARDOSO ROSA FILHO - CREA nº 14.476/D-DF
PROJETISTAS:
OMAR CARDOSO ROSA FILHO
VERIFICAÇÃO:
DESENHISTAS:
ÉVERTON MESQUITA
APROVAÇÃO:



PREFEITURA DE
OUVIDOR
Cuidando da nossa gente.

Prefeitura de Ouvidor

LOCAL/MUNICÍPIO:
RODOVIA MUNICIPAL DO PARAÍSO / OUVIDOR-GO





TÍTULO:
PROJETO EXECUTIVO
PROJETO DE TERRAPLENAGEM
SEÇÕES TRANSVERSAIS
PER. UBANO DE OUVIDOR E REGIÃO DE PARAÍSO

ART:

REVISÃO: 0 DATA: 04/2024

FOLHA: PT - 207 ESCALA: 1 : 200

DESENHO: PT - 207 DE PT-224

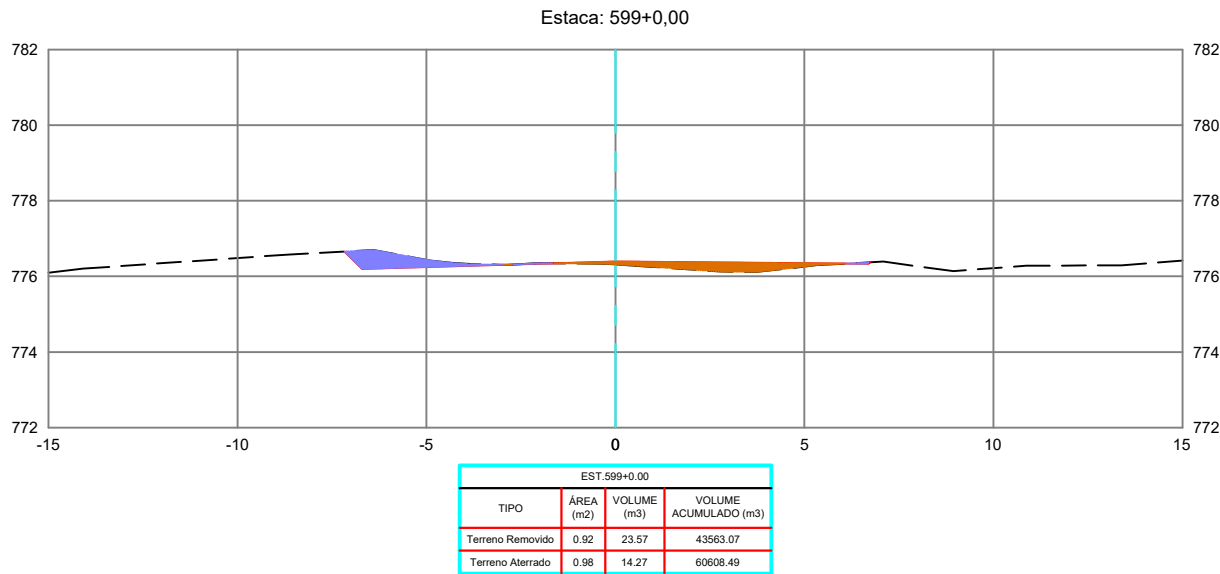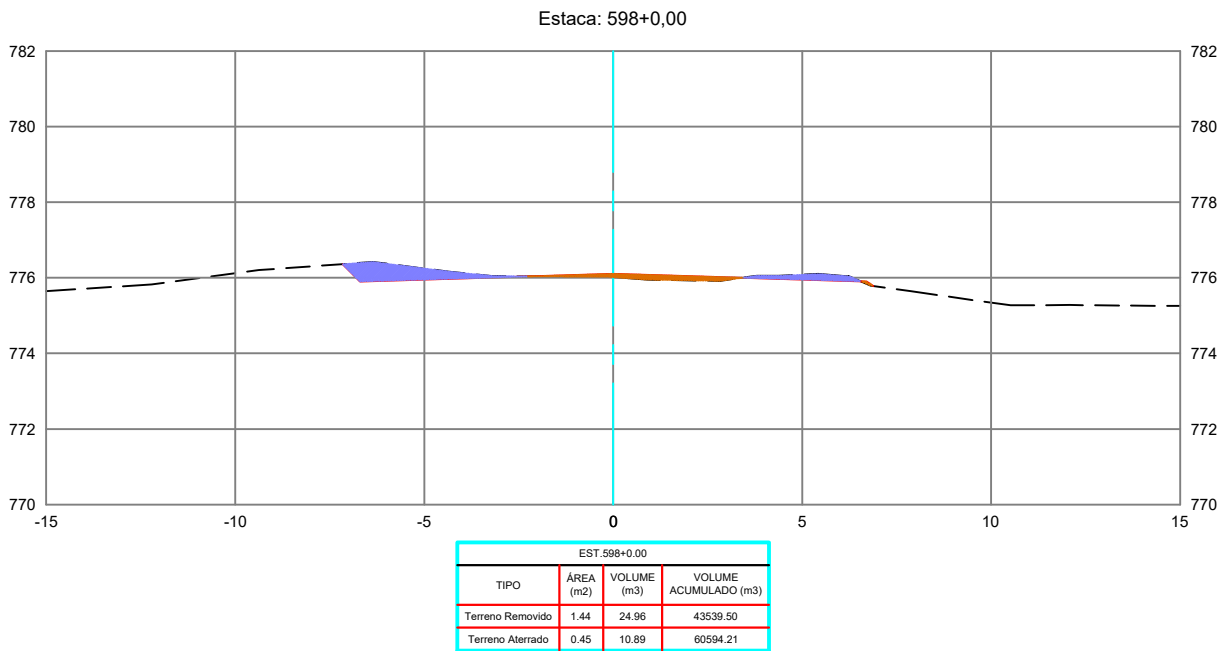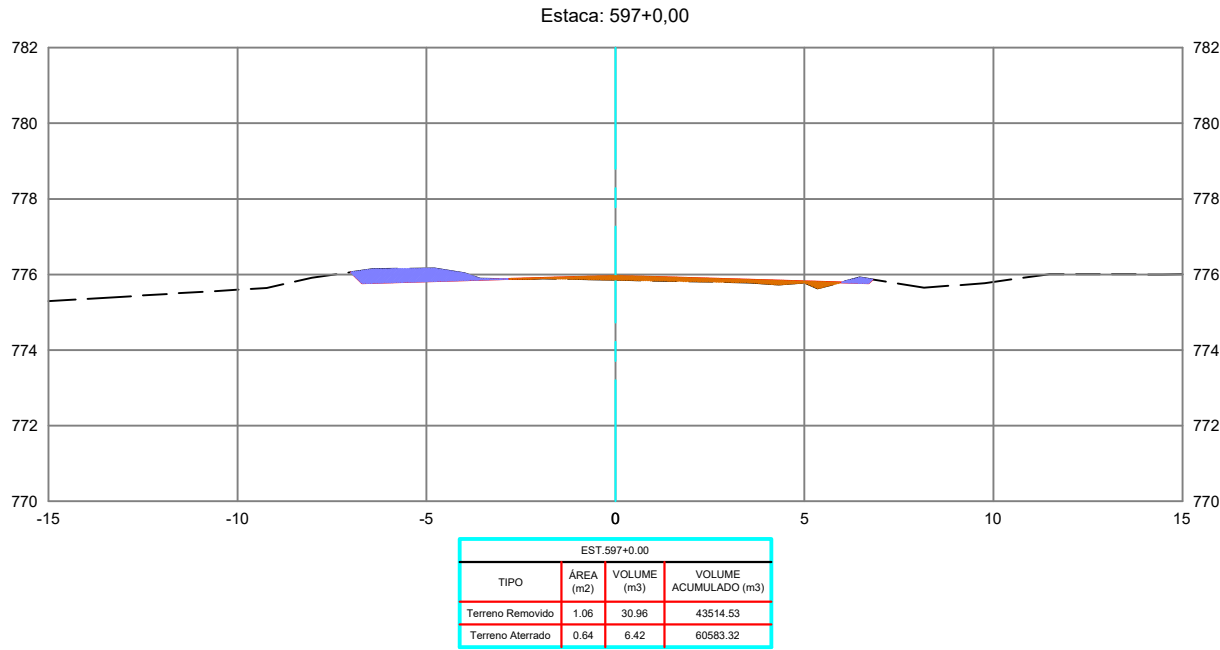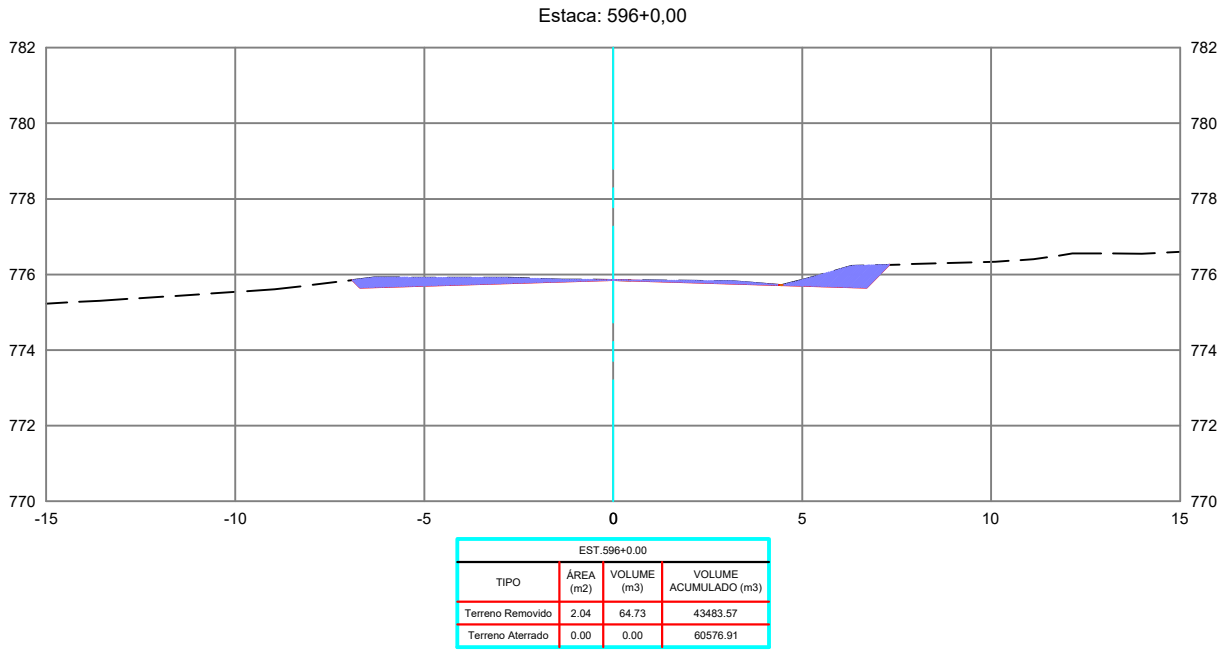

REVISÕES					
REV.	DATA	DESCRIÇÃO	EXECUÇÃO	VERIFICAÇÃO	APROV.
0	04/24	EMIÇÃO INICIAL	MSB	MHA	MHA

LEGENDA:

ARTICULAÇÃO

RESPONSÁVEIS TÉCNICOS:
OMAR CARDOSO ROSA FILHO - CREA nº 14.476/D-DF
PROJETISTAS:
OMAR CARDOSO ROSA FILHO
VERIFICAÇÃO:
DESENHISTAS:
EWERTON MESQUITA
APROVAÇÃO:



PREFEITURA DE
OUVIDOR
Cuidando da nossa gente.

Prefeitura de Ouvidor

LOCAL/MUNICÍPIO:
RODOVIA MUNICIPAL DO PARAÍSO / OUVIDOR-GO

TÍTULO:
PROJETO EXECUTIVO
PROJETO DE TERRAPLENAGEM
SEÇÕES TRANSVERSAIS
PER. UBANO DE OUVIDOR E REGIÃO DE PARAÍSO

ART:





REVISÃO:
0

DATA:
04/2024

FOLHA:
PT - 208

ESCALA:
1 : 200

DESENHO:
PT - 208 DE PT-224

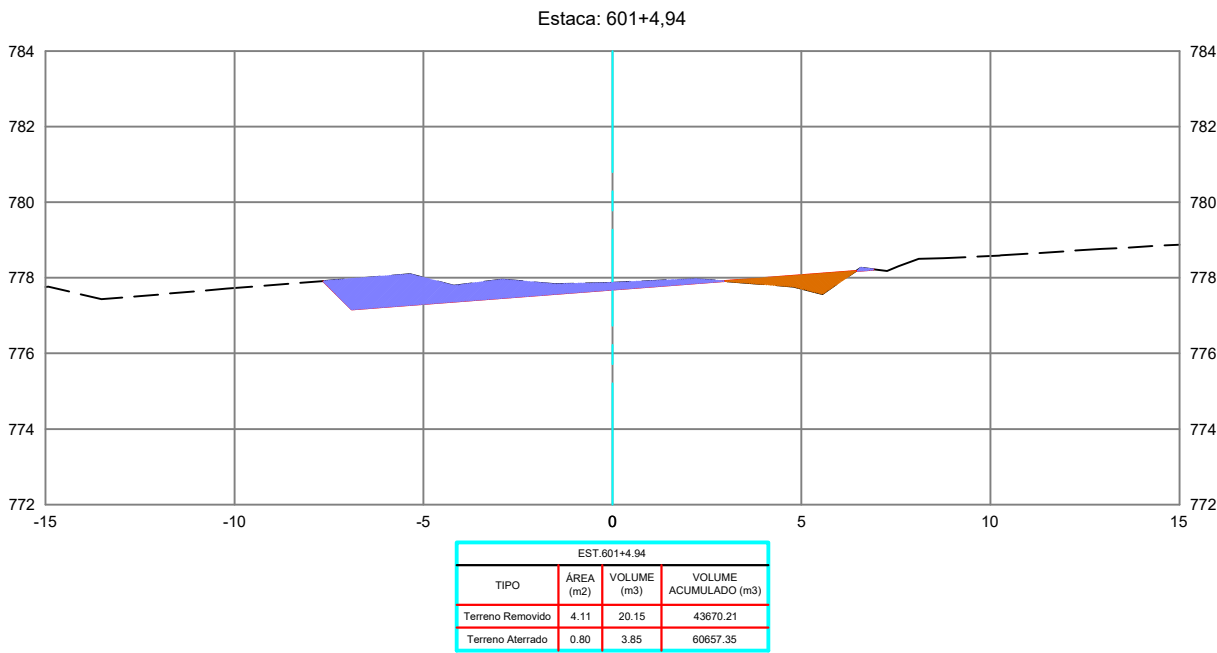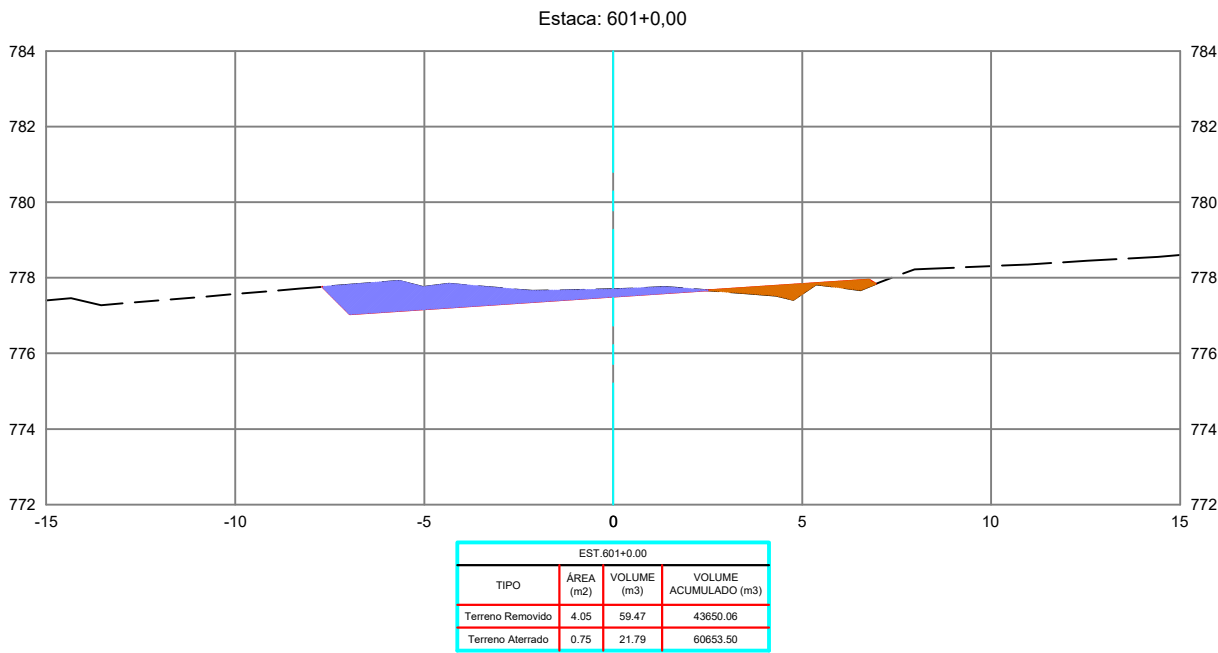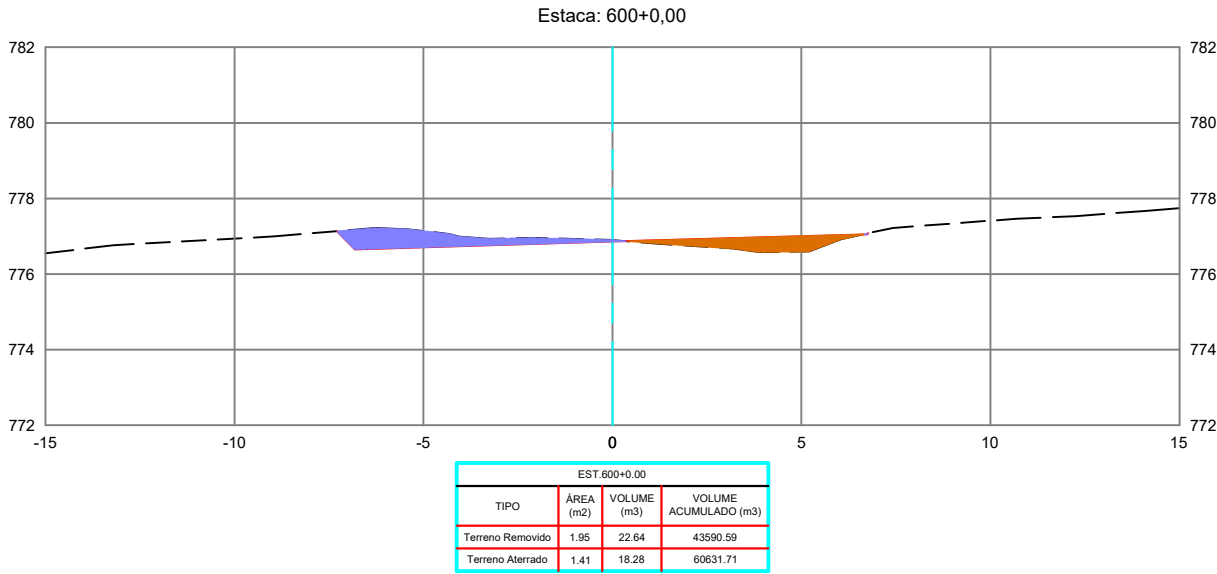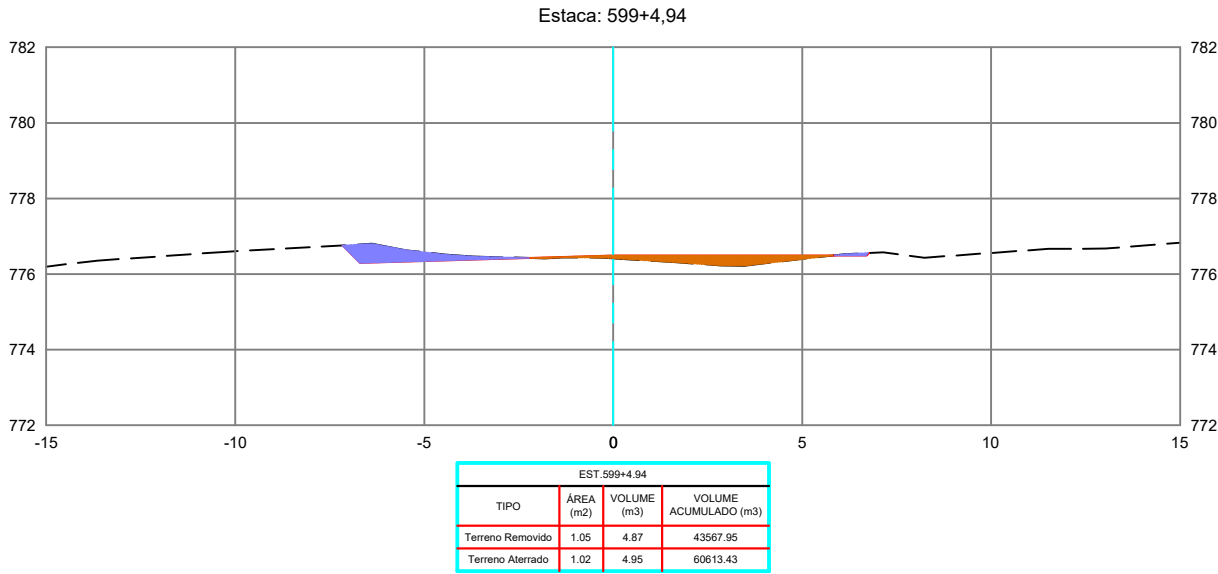

REVISÕES					
REV.	DATA	DESCRIÇÃO	EXECUÇÃO	VERIFICAÇÃO	APROV.
0	04/24	EMIÇÃO INICIAL	MSB	MHA	MHA

LEGENDA:

ARTICULAÇÃO

RESPONSÁVEIS TÉCNICOS:
OMAR CARDOSO ROSA FILHO - CREA nº 14.476/D-DF
PROJETISTAS:
OMAR CARDOSO ROSA FILHO
VERIFICAÇÃO:
DESENHISTAS:
ÉVERTON MESQUITA
APROVAÇÃO:



PREFEITURA DE
OUIDOR
Cuidando da nossa gente.

Prefeitura de Ouvidor

LOCAL/MUNICÍPIO:
RODOVIA MUNICIPAL DO PARAÍSO / OUIDOR-GO





TÍTULO:
PROJETO EXECUTIVO
PROJETO DE TERRAPLENAGEM
SEÇÕES TRANSVERSAIS
PER. UBANO DE OUIDOR E REGIÃO DE PARAÍSO

ART:

REVISÃO: 0 DATA: 04/2024

FOLHA: PT - 209 ESCALA: 1 : 200

DESENHO: PT - 209 DE PT-224

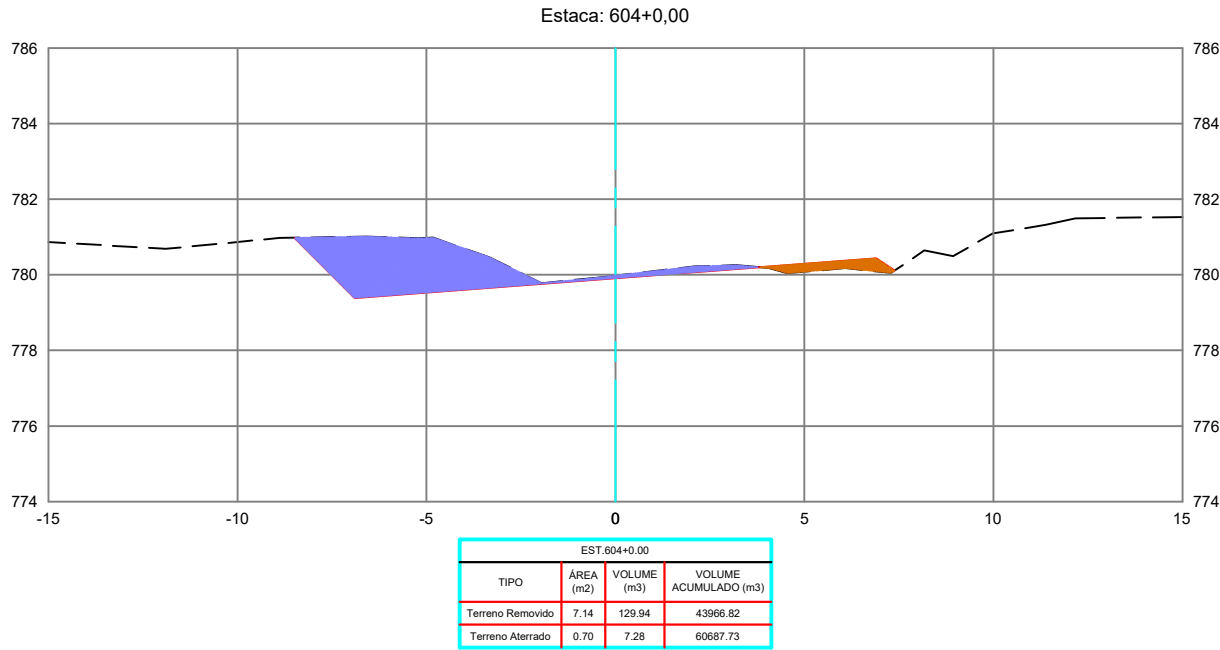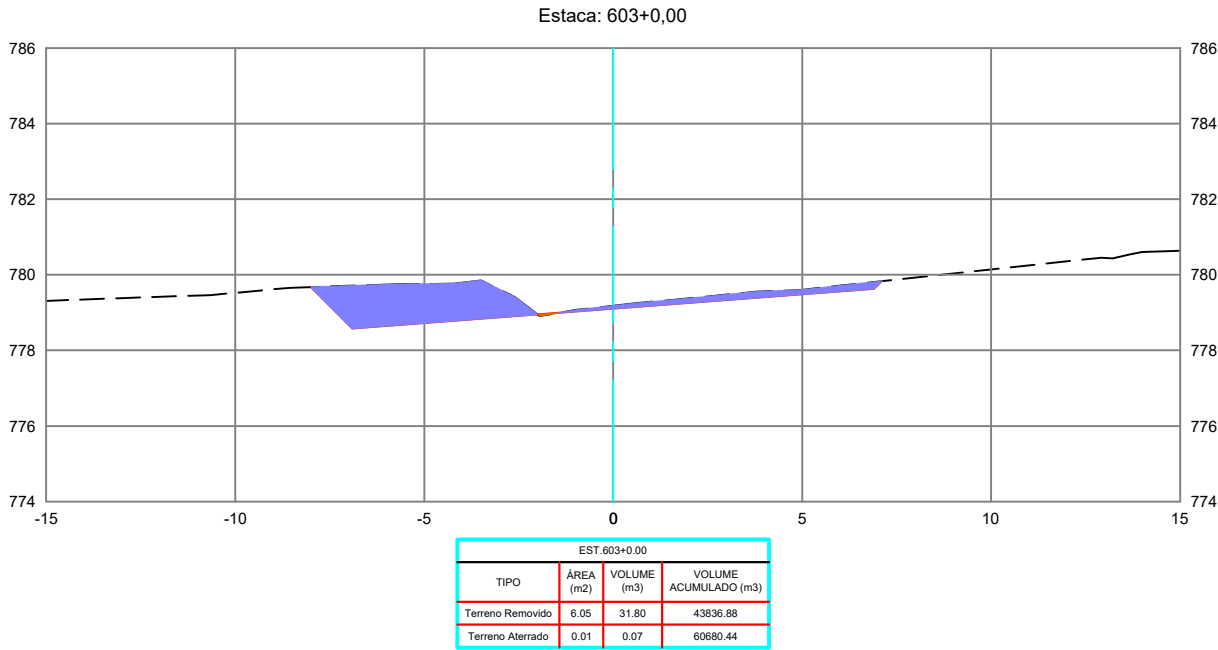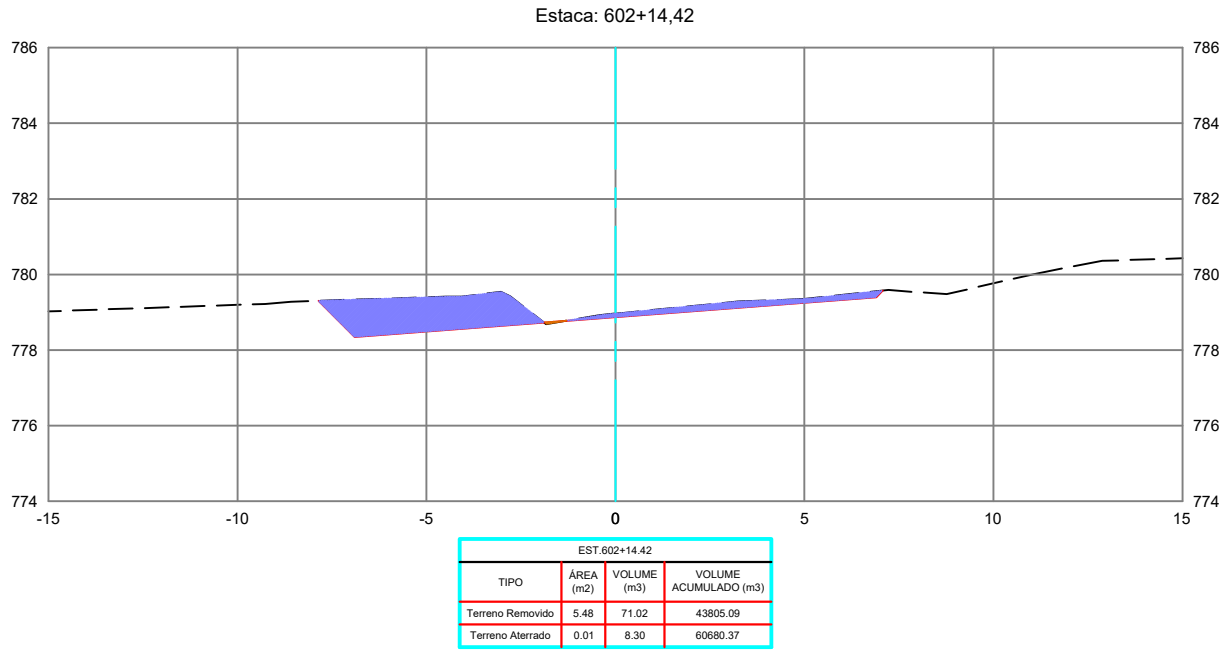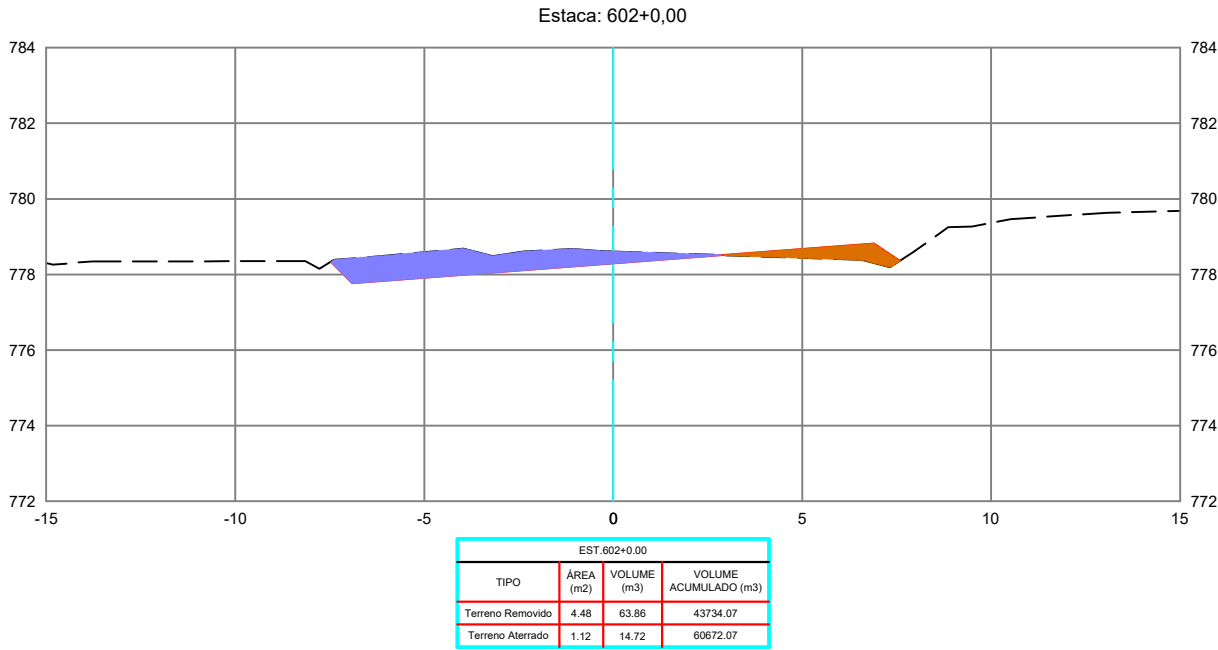

REVISÕES					
REV.	DATA	DESCRIÇÃO	EXECUÇÃO	VERIFICAÇÃO	APROV.
0	04/24	EMIÇÃO INICIAL	MSB	MHA	MHA

LEGENDA:

ARTICULAÇÃO

RESPONSÁVEIS TÉCNICOS:
OMAR CARDOSO ROSA FILHO - CREA nº 14.476/D-DF
PROJETISTAS:
OMAR CARDOSO ROSA FILHO
VERIFICAÇÃO:
DESENHISTAS:
ÉVERTON MESQUITA
APROVAÇÃO:



PREFEITURA DE
OUVIDOR
Cuidando da nossa gente.

Prefeitura de Ouvidor

LOCAL/MUNICÍPIO:
RODOVIA MUNICIPAL DO PARAÍSO / OUVIDOR-GO





TÍTULO:
PROJETO EXECUTIVO
PROJETO DE TERRAPLENAGEM
SEÇÕES TRANSVERSAIS
PER. UBANO DE OUVIDOR E REGIÃO DE PARAÍSO

ART:

REVISÃO: 0
DATA: 04/2024

FOLHA: PT - 210
ESCALA: 1 : 200

DESENHO: PT - 210 DE PT-224

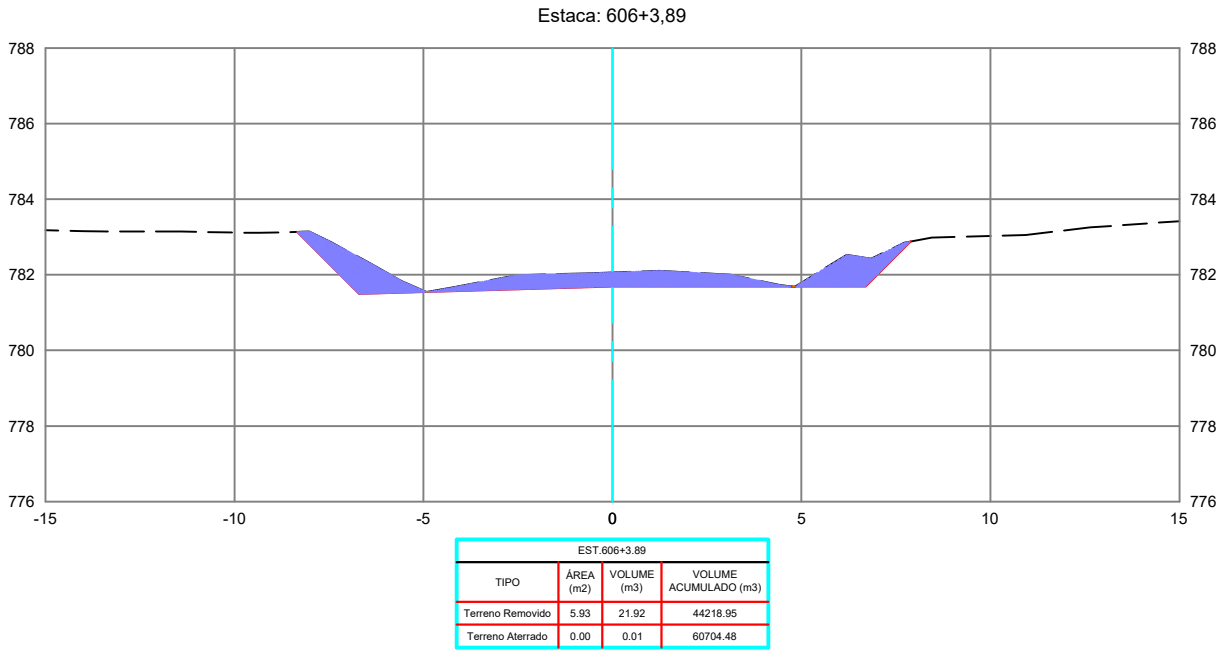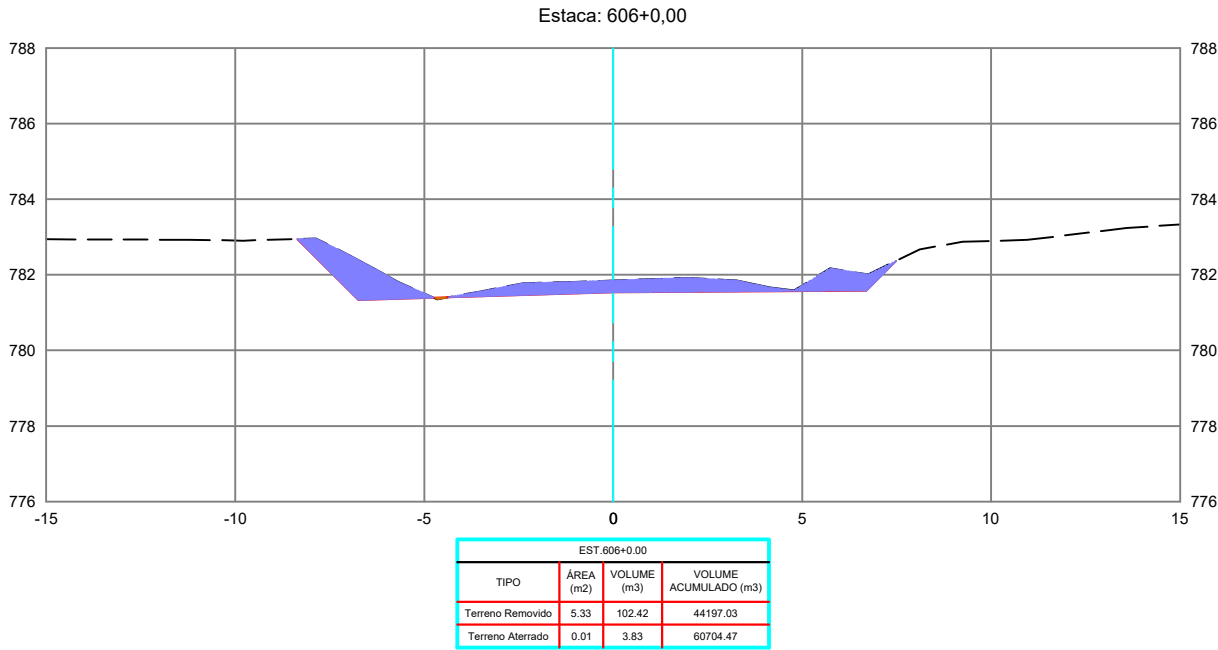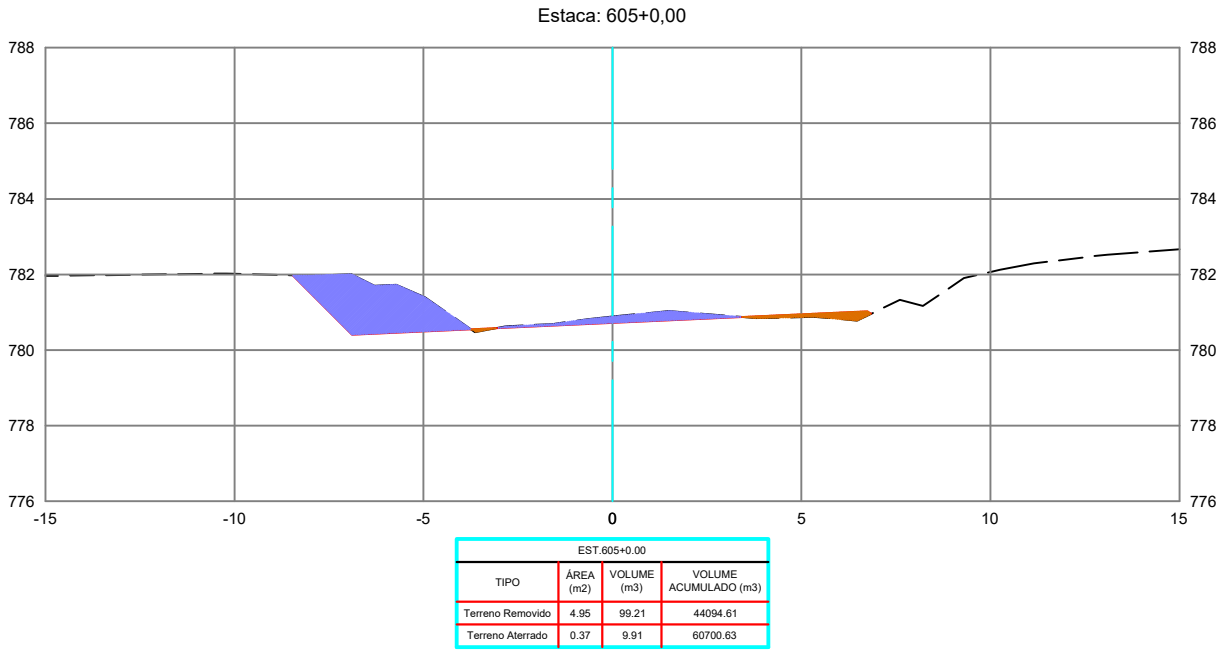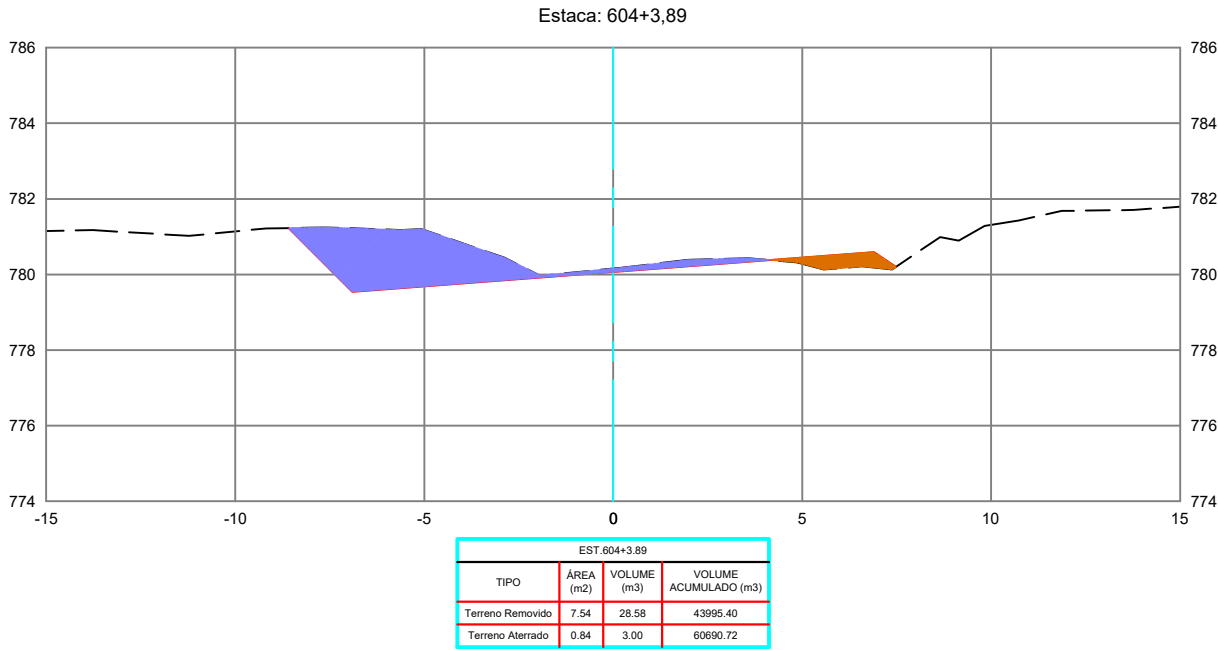

REVISÕES					
REV.	DATA	DESCRIÇÃO	EXECUÇÃO	VERIFICAÇÃO	APROV.
0	04/24	EMIÇÃO INICIAL	MSB	MHA	MHA

LEGENDA:

ARTICULAÇÃO

RESPONSÁVEIS TÉCNICOS:
OMAR CARDOSO ROSA FILHO - CREA nº 14.476/D-DF
PROJETISTAS:
OMAR CARDOSO ROSA FILHO
VERIFICAÇÃO:
DESENHISTAS:
ÉVERTON MESQUITA
APROVAÇÃO:






PREFEITURA DE
OUVIDOR
Cuidando da nossa gente.

Prefeitura de Ouvidor

LOCAL/MUNICÍPIO:
RODOVIA MUNICIPAL DO PARAÍSO / OUVIDOR-GO

TÍTULO:
PROJETO EXECUTIVO
PROJETO DE TERRAPLENAGEM
SEÇÕES TRANSVERSAIS
PER. UBANO DE OUVIDOR E REGIÃO DE PARAÍSO

ART:
REVISÃO: 0
DATA: 04/2024
FOLHA: PT - 211
ESCALA: 1 : 200
DESENHO: PT - 211 DE PT-224

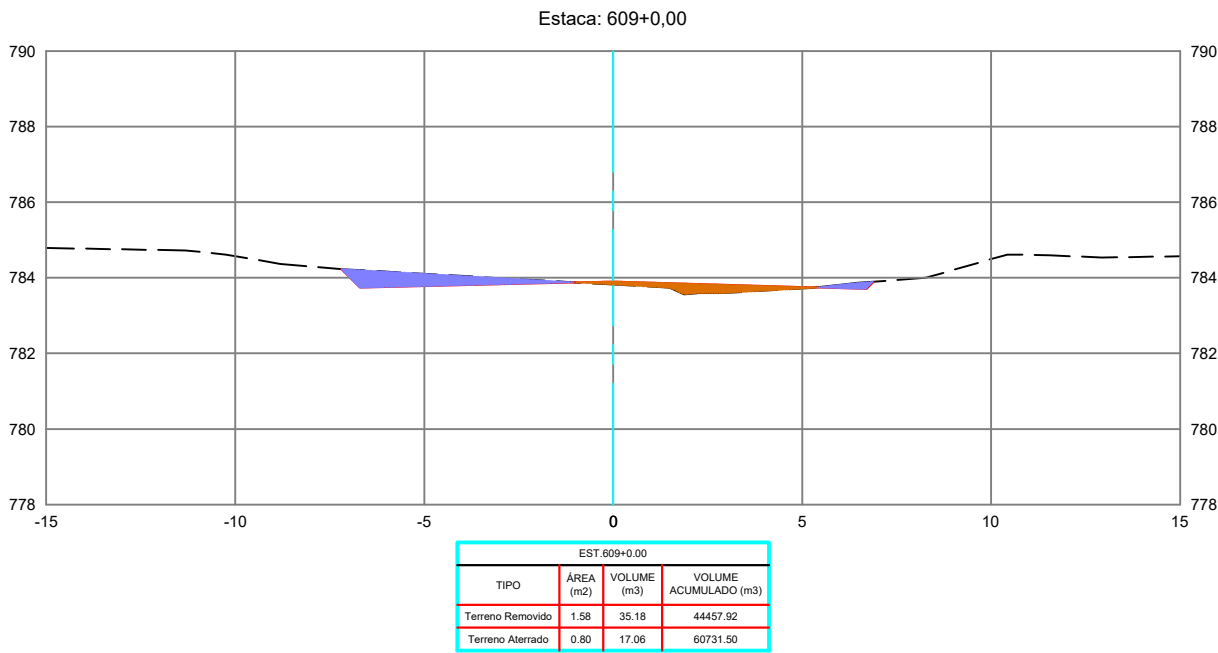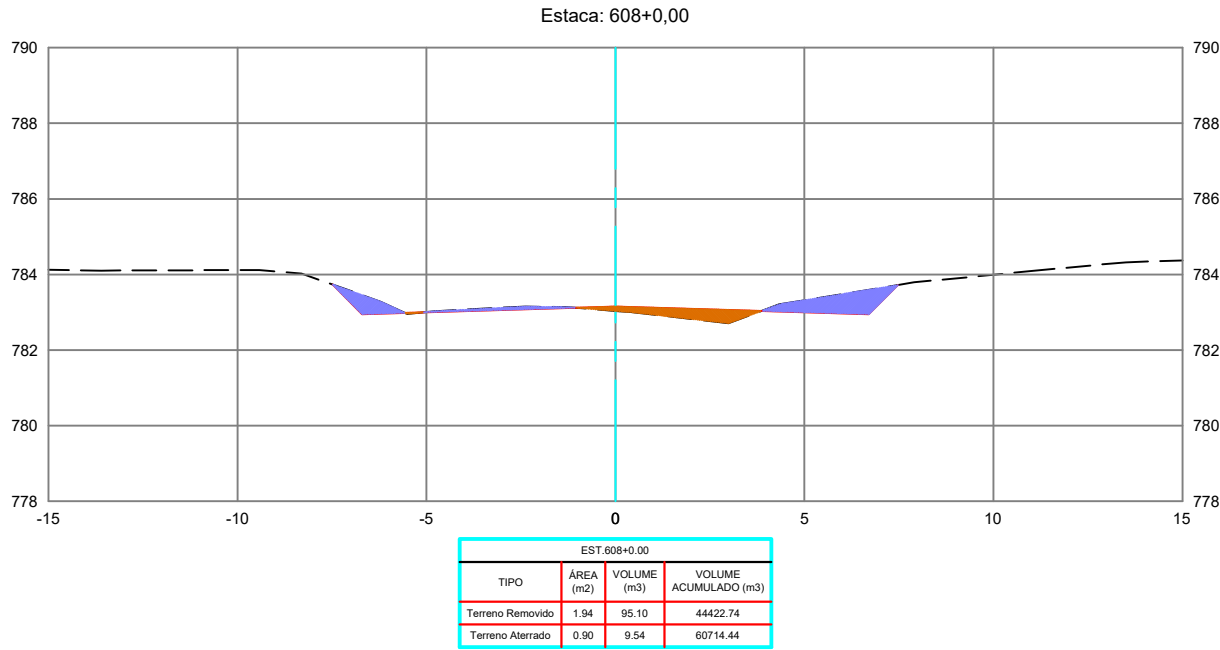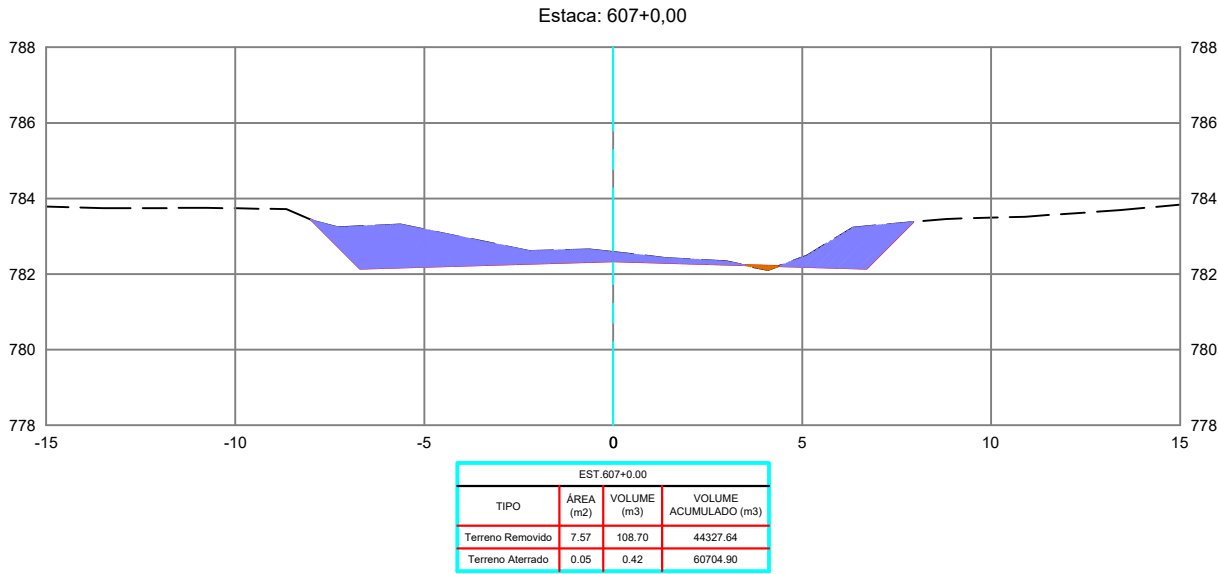

REVISÕES					
REV.	DATA	DESCRIÇÃO	EXECUÇÃO	VERIFICAÇÃO	APROV.
0	04/24	EMIÇÃO INICIAL	MSB	MHA	MHA

USCENDA:

ARTICULAÇÃO:

RESPONSÁVEL(S) TÉCNICO(S):
OMAR CARDOSO ROSA FILHO - CREA nº 14.476/D-DF
PROJETISTAS:
OMAR CARDOSO ROSA FILHO
VERIFICAÇÃO:
DESENHISTAS:
ÉVERTON MESQUITA
APROVAÇÃO:



Prefeitura de Ouvidor

LOCAL/MUNICÍPIO:
RODOVIA MUNICIPAL DO PARAÍSO / OUVIDOR-GO

TÍTULO:
PROJETO EXECUTIVO
PROJETO DE TERRAPLENAGEM
SEÇÕES TRANSVERSAIS
PER. UBANO DE OUVIDOR E REGIÃO DE PARAÍSO

ART:



REVISÃO:
0

DATA:
04/2024

FOLHA:
PT - 212

ESCALA:
1 : 200

DESENHO:
PT - 212 DE PT-224

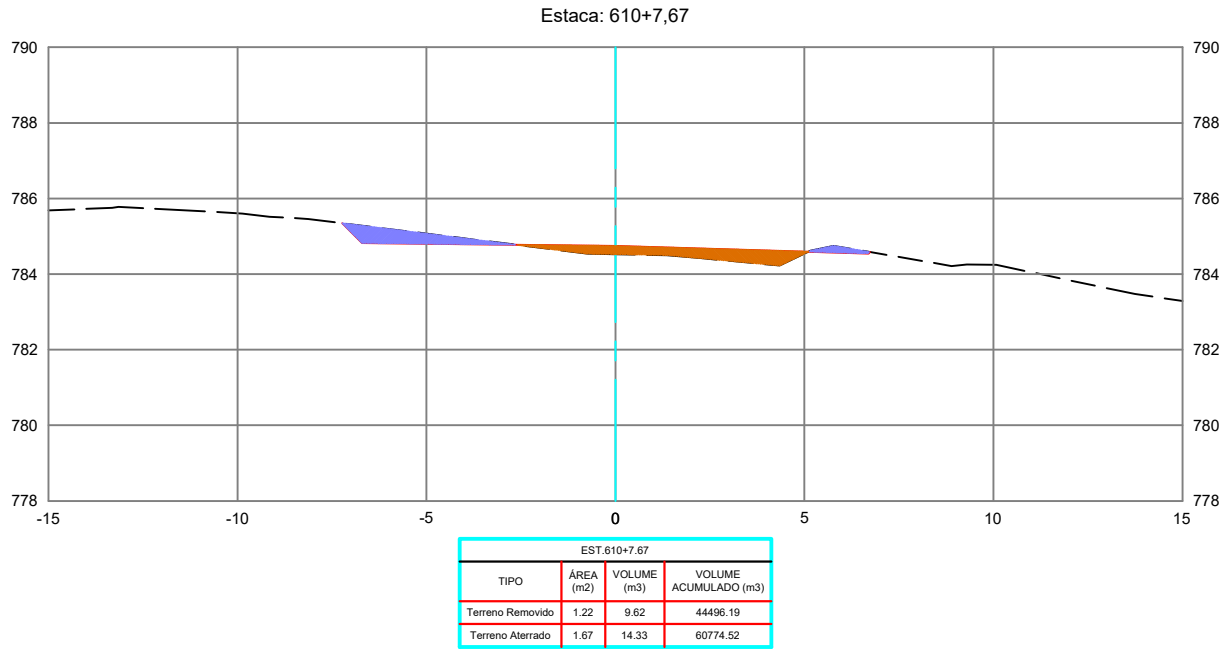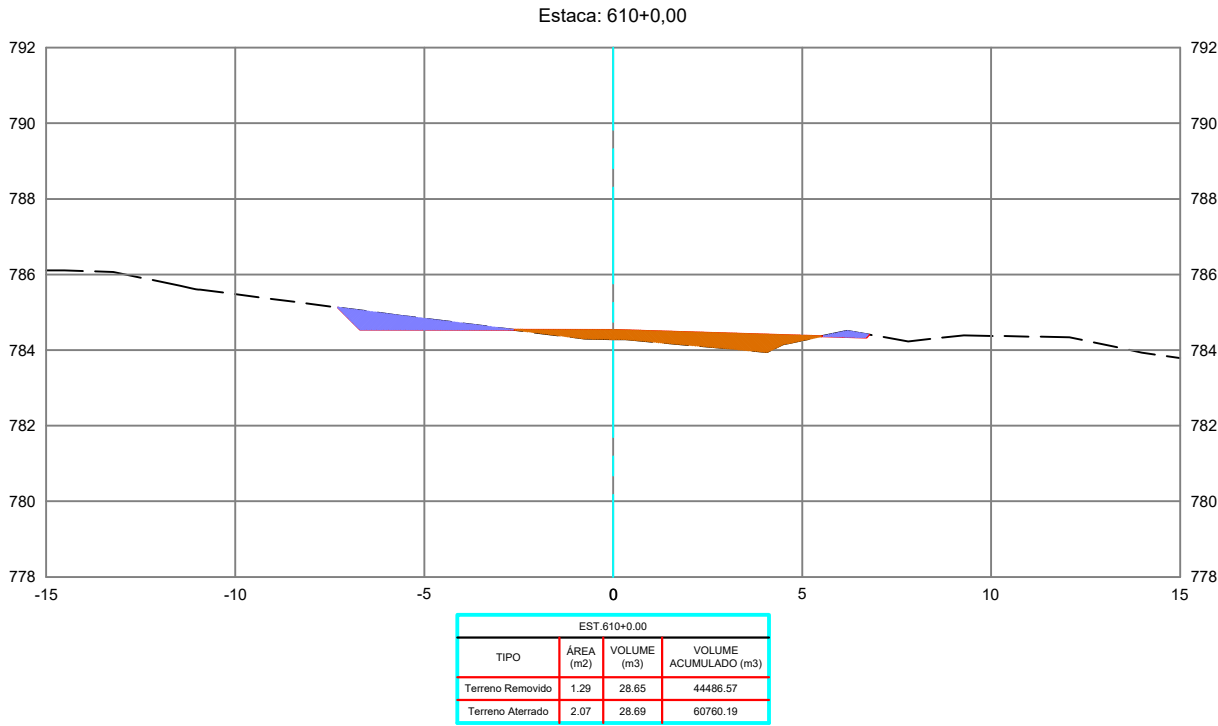

REVISÕES					
REV.	DATA	DESCRIÇÃO	EXECUÇÃO	VERIFICAÇÃO	APROV.
0	04/24	EMIÇÃO INICIAL	MSB	MHA	MHA

LEGENDA:





ARTICULAÇÃO

RESPONSÁVEL(S) TÉCNICO(S):
OMAR CARDOSO ROSA FILHO - CREA nº 14.476/D-DF
PROJETISTAS:
OMAR CARDOSO ROSA FILHO
VERIFICAÇÃO:
DESENHISTAS:
ÉVERTON MESQUITA
APROVAÇÃO:



Prefeitura de Ouvidor

LOCAL/MUNICÍPIO: RODOVIA MUNICIPAL DO PARAÍSO / OUVIDOR-GO		ART:	
TÍTULO: PROJETO EXECUTIVO PROJETO DE TERRAPLENAGEM SEÇÕES TRANSVERSAIS PER. UBANO DE OUVIDOR E REGIÃO DE PARAÍSO		REVISÃO: 0	DATA: 04/2024
		FOLHA: PT - 213	ESCALA: 1 : 200
		DESENHO: PT - 213 DE PT-224	

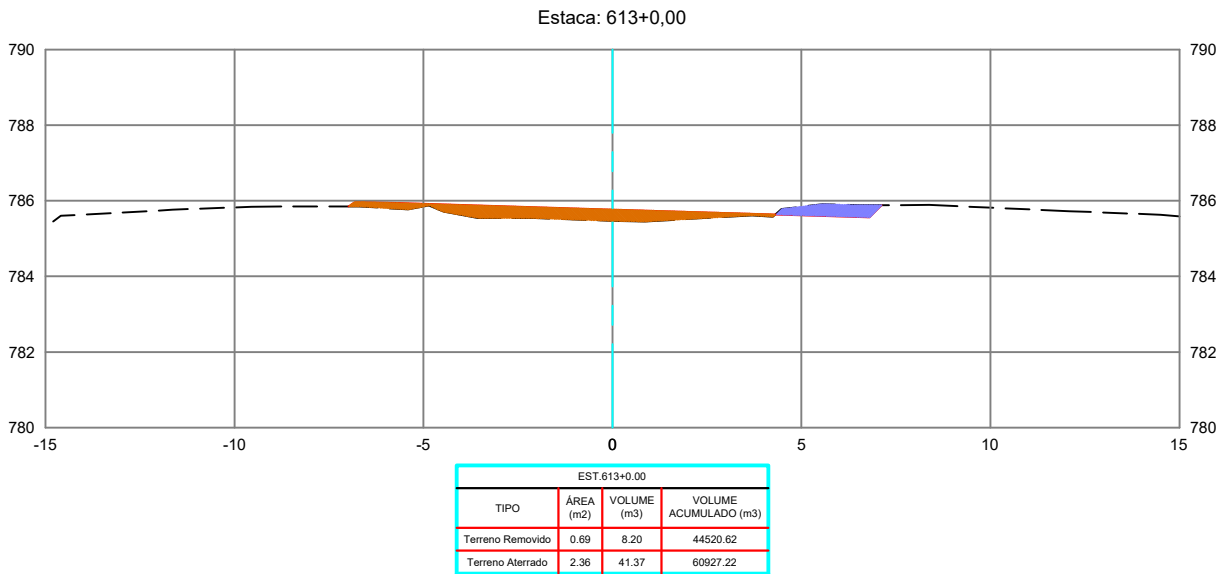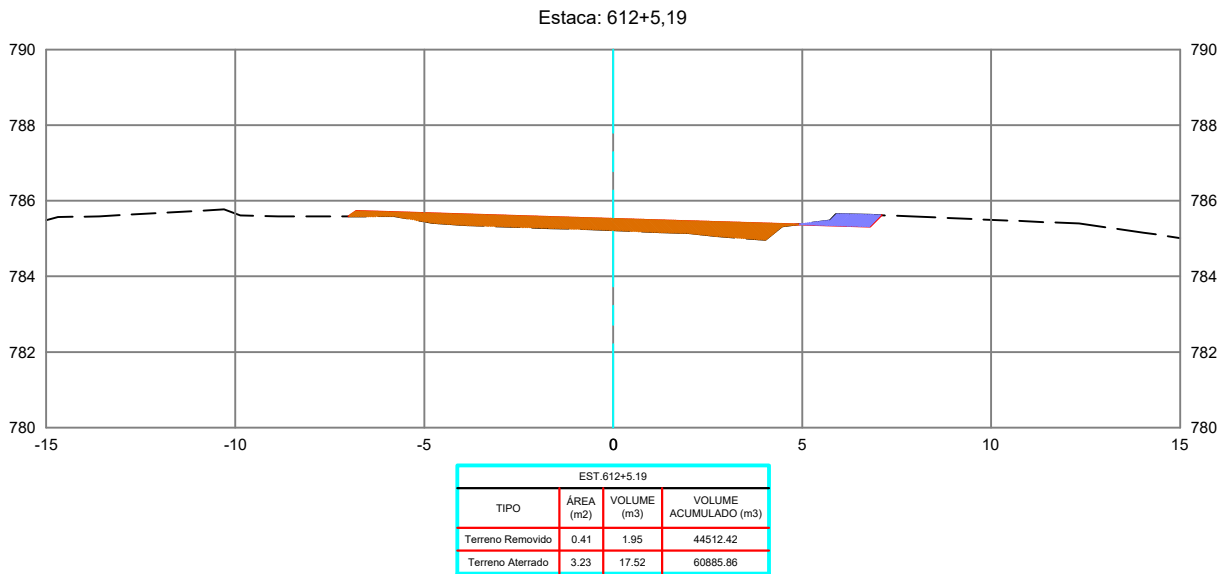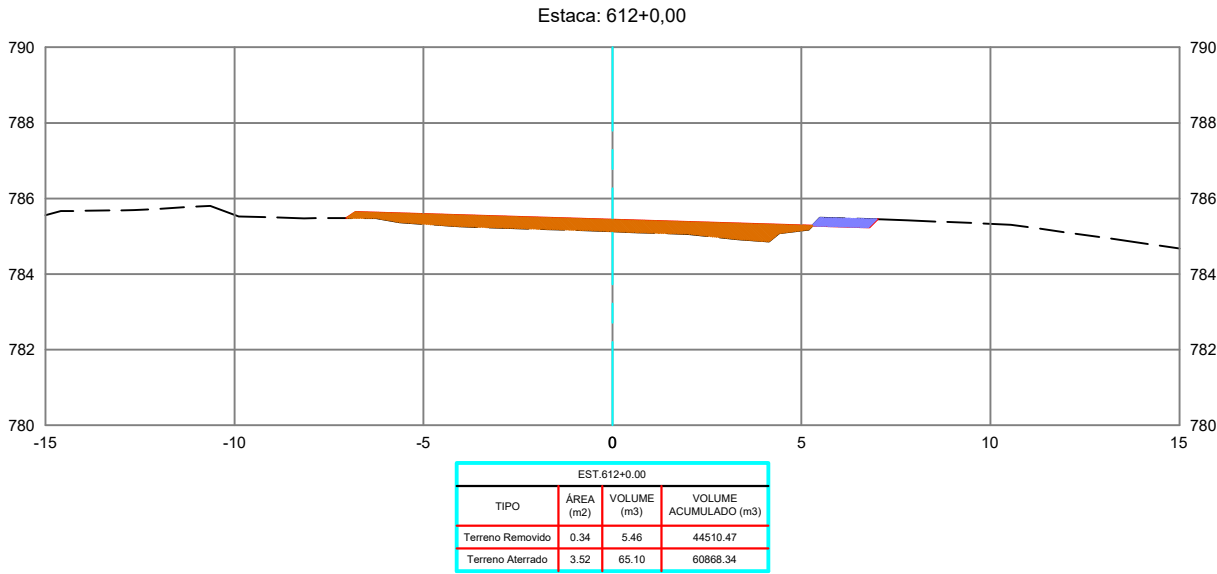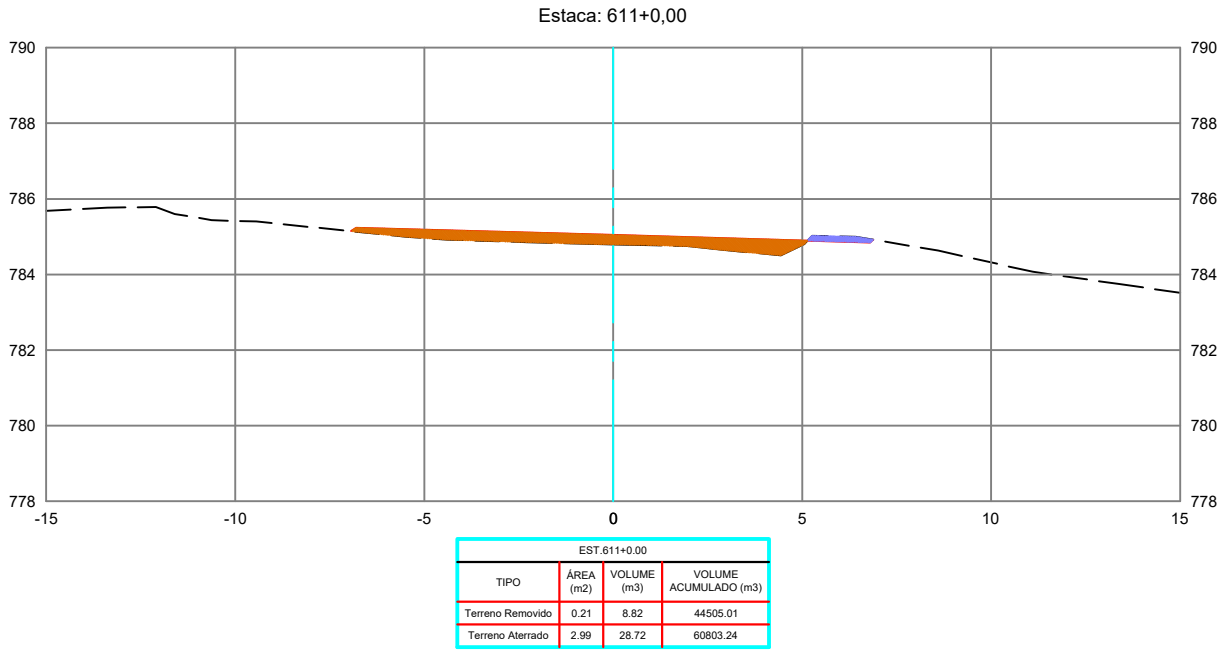

REVISÕES					
REV.	DATA	DESCRIÇÃO	EXECUÇÃO	VERIFICAÇÃO	APROV.
0	04/24	EMIÇÃO INICIAL	MSB	MHA	MHA

LEGENDA:

ARTICULAÇÃO

RESPONSÁVEIS TÉCNICOS:
OMAR CARDOSO ROSA FILHO - CREA nº 14.476/D-DF
PROJETISTAS:
OMAR CARDOSO ROSA FILHO
VERIFICAÇÃO:
DESENHISTAS:
ÉVERTON MESQUITA
APROVAÇÃO:



PREFEITURA DE
OUVIDOR
Cuidando da nossa gente.

Prefeitura de Ouvidor

LOCAL/MUNICÍPIO:
RODOVIA MUNICIPAL DO PARAÍSO / OUVIDOR-GO





TÍTULO:
PROJETO EXECUTIVO
PROJETO DE TERRAPLENAGEM
SEÇÕES TRANSVERSAIS
PER. UBANO DE OUVIDOR E REGIÃO DE PARAÍSO

ART:

REVISÃO: 0
DATA: 04/2024

FOLHA: PT - 214
ESCALA: 1 : 200

DESENHO:
PT - 214 DE PT-224

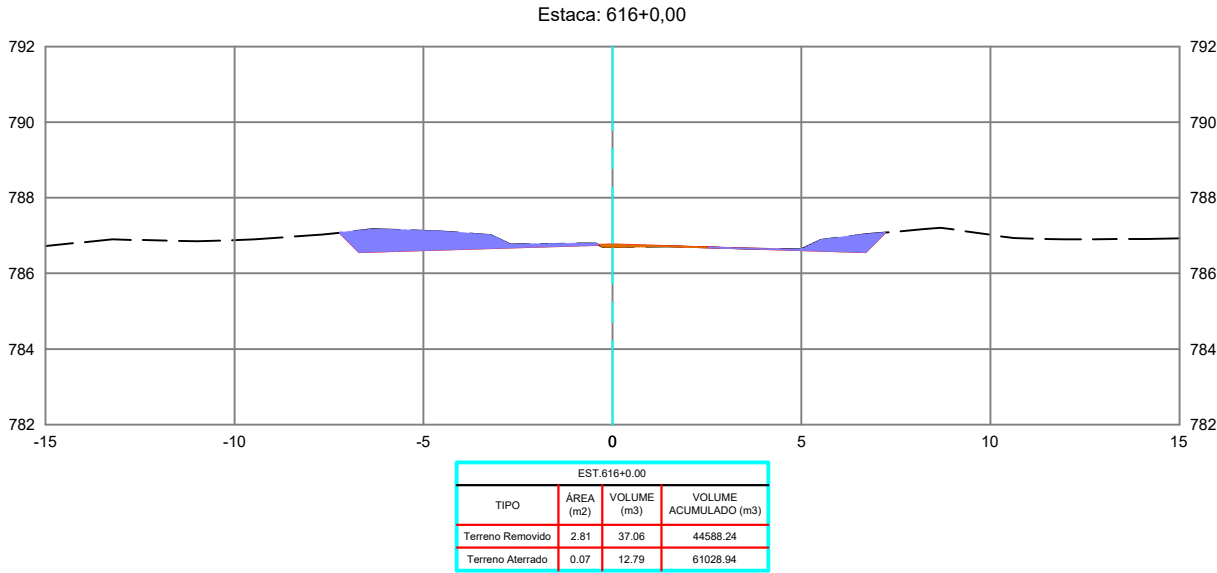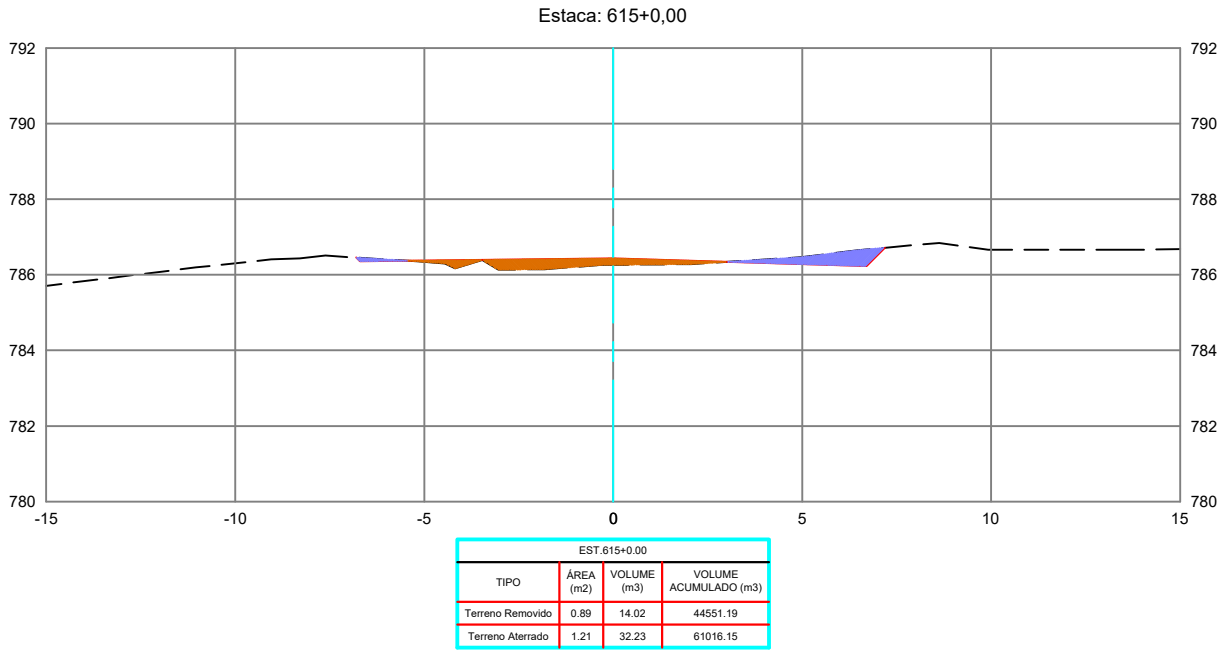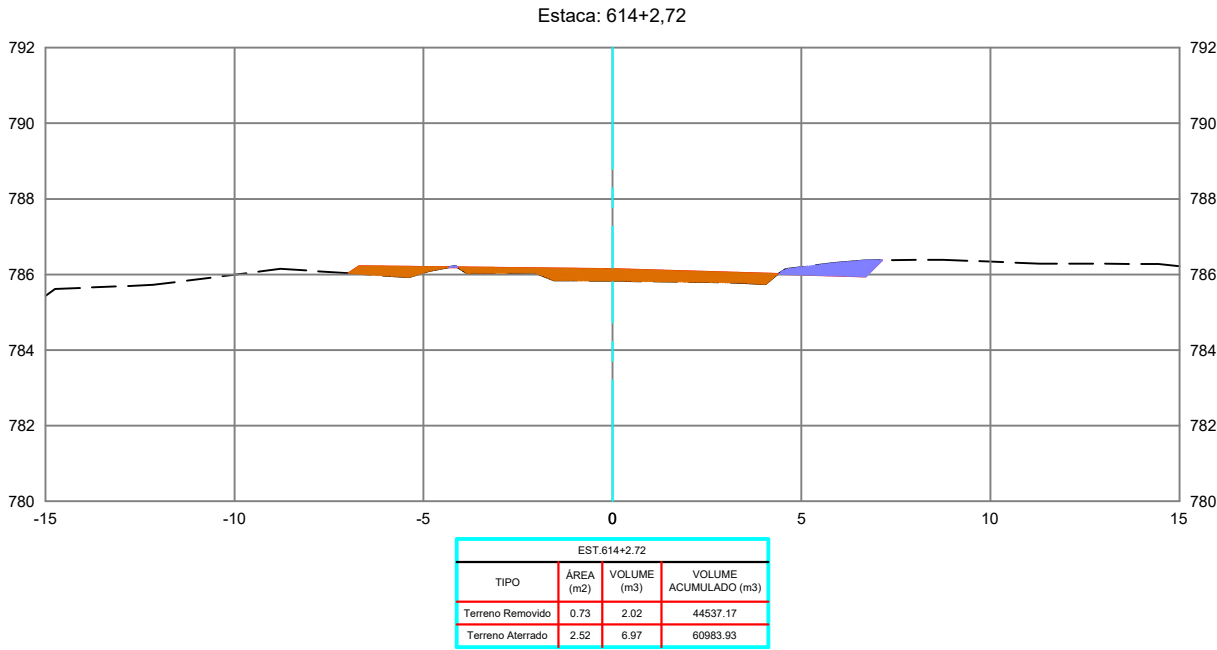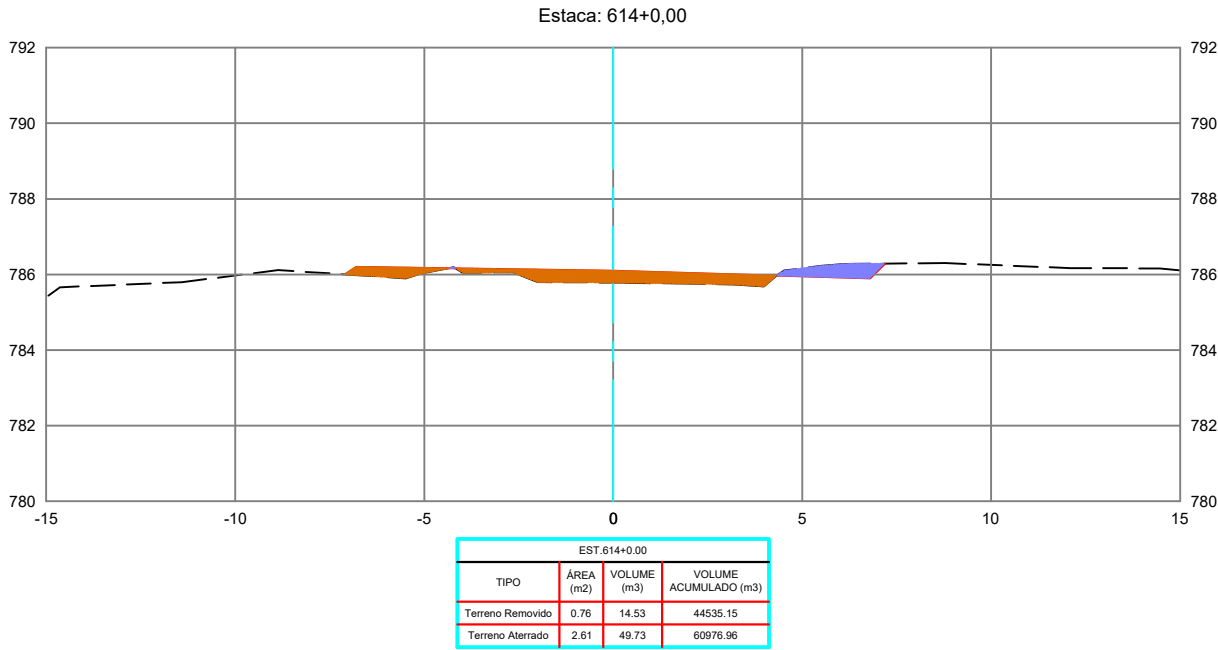

REVISÕES					
REV.	DATA	DESCRIÇÃO	EXECUÇÃO	VERIFICAÇÃO	APROV.
0	04/24	EMIÇÃO INICIAL	MSB	MHA	MHA

LEGENDA:

ARTICULAÇÃO

RESPONSÁVEIS TÉCNICOS:
OMAR CARDOSO ROSA FILHO - CREA nº 14.476/D-DF
PROJETISTAS:
OMAR CARDOSO ROSA FILHO
VERIFICAÇÃO:
DESENHISTAS:
EWERTON MESQUITA
APROVAÇÃO:



PREFEITURA DE
OUVIDOR
Cuidando da nossa gente.

Prefeitura de Ouvidor

LOCAL/MUNICÍPIO:
RODOVIA MUNICIPAL DO PARAÍSO / OUVIDOR-GO





TÍTULO:
PROJETO EXECUTIVO
PROJETO DE TERRAPLENAGEM
SEÇÕES TRANSVERSAIS
PER. UBANO DE OUVIDOR E REGIÃO DE PARAÍSO

ART:

REVISÃO: 0 DATA: 04/2024

FOLHA: PT - 215 ESCALA: 1 : 200

DESENHO: PT - 215 DE PT-224

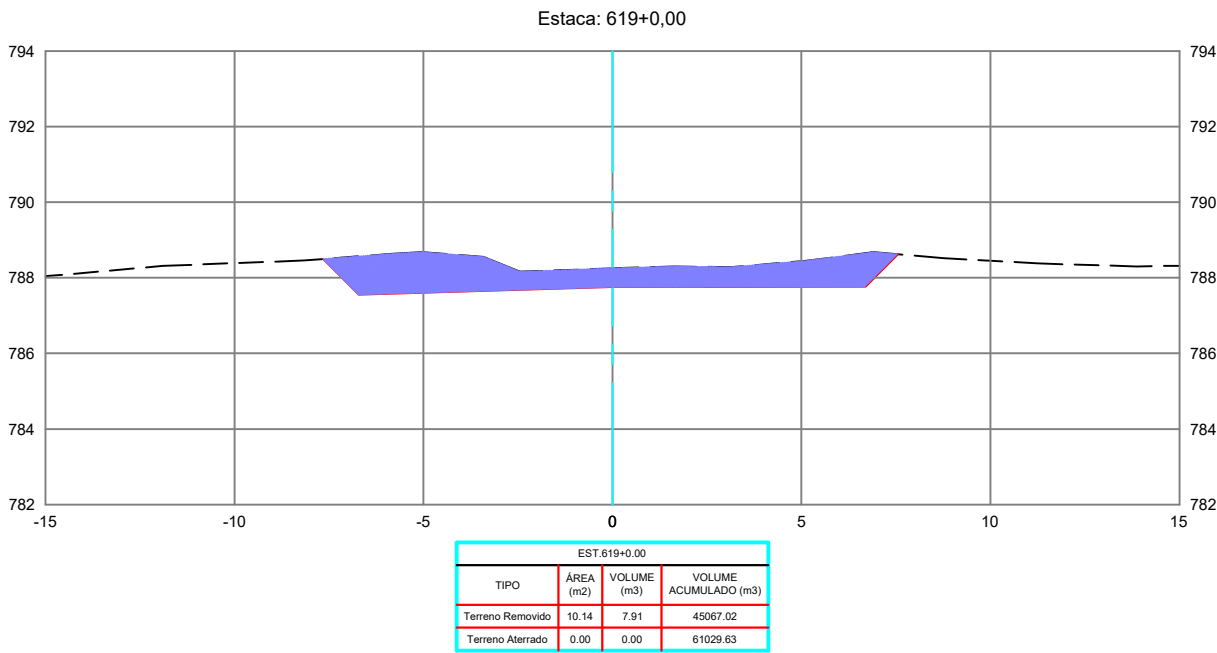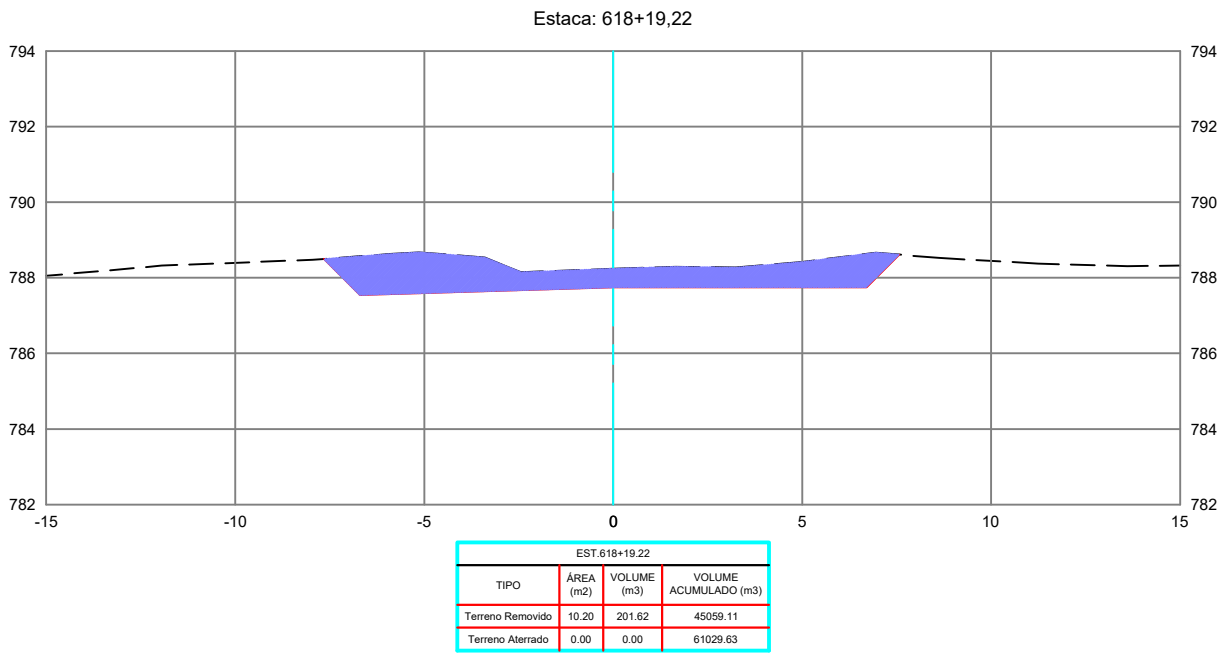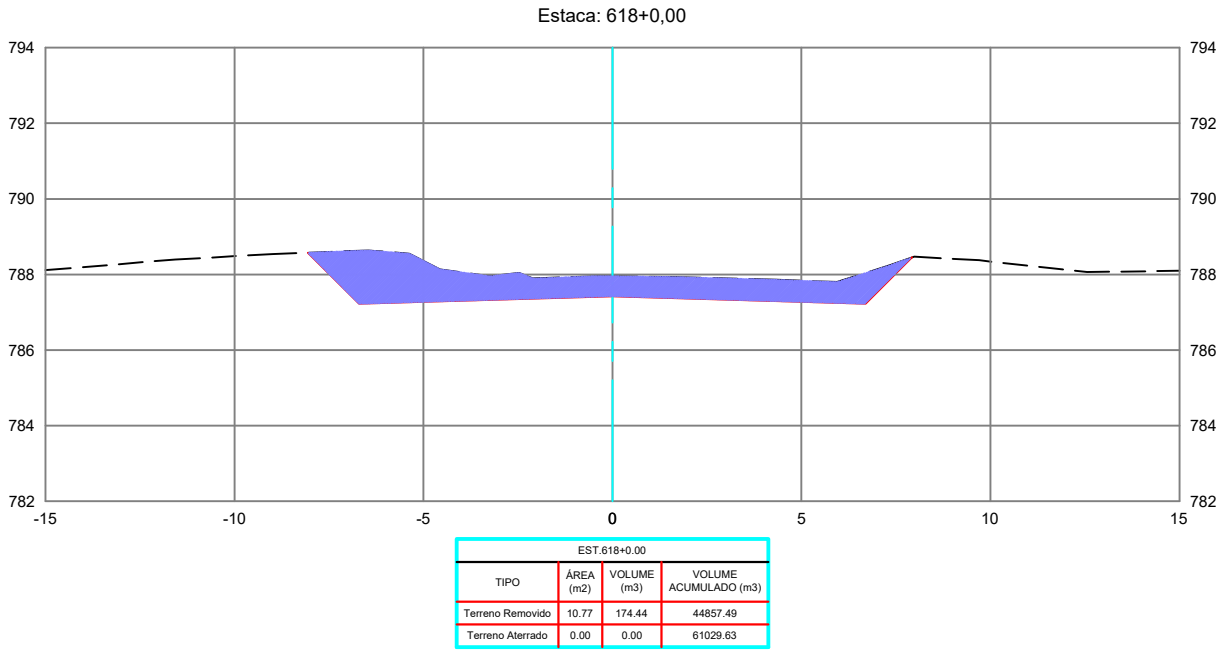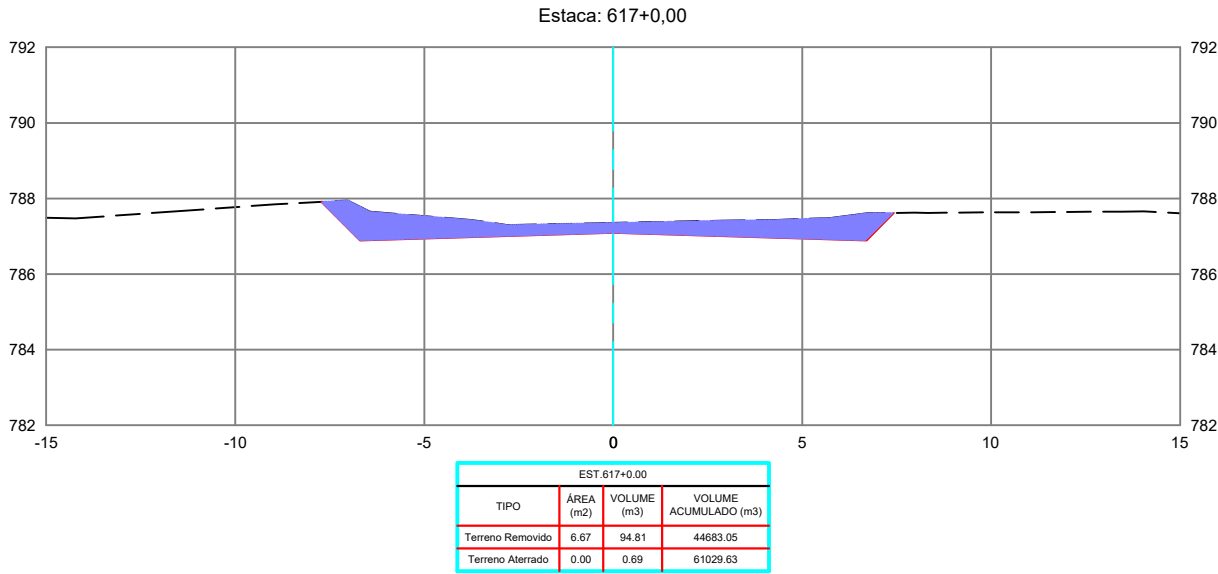

REVISÕES					
REV.	DATA	DESCRIÇÃO	EXECUÇÃO	VERIFICAÇÃO	APROV.
0	04/24	EMIÇÃO INICIAL	MSB	MHA	MHA

USCENDA:

ARTICULAÇÃO

RESPONSÁVEIS TÉCNICOS:
OMAR CARDOSO ROSA FILHO - CREA nº 14.476/D-DF
PROJETISTAS:
OMAR CARDOSO ROSA FILHO
VERIFICAÇÃO:
DESENHISTAS:
ÉVERTON MESQUITA
APROVAÇÃO:



PREFEITURA DE
OUVIDOR
Cuidando da nossa gente.

Prefeitura de Ouvidor

LOCAL/MUNICÍPIO:
RODOVIA MUNICIPAL DO PARAÍSO / OUVIDOR-GO

TÍTULO:
PROJETO EXECUTIVO
PROJETO DE TERRAPLENAGEM
SEÇÕES TRANSVERSAIS
PER. UBANO DE OUVIDOR E REGIÃO DE PARAÍSO

ART:





REVISÃO:
0

DATA:
04/2024

FOLHA:
PT - 216

ESCALA:
1 : 200

DESENHO:
PT - 216 DE PT-224

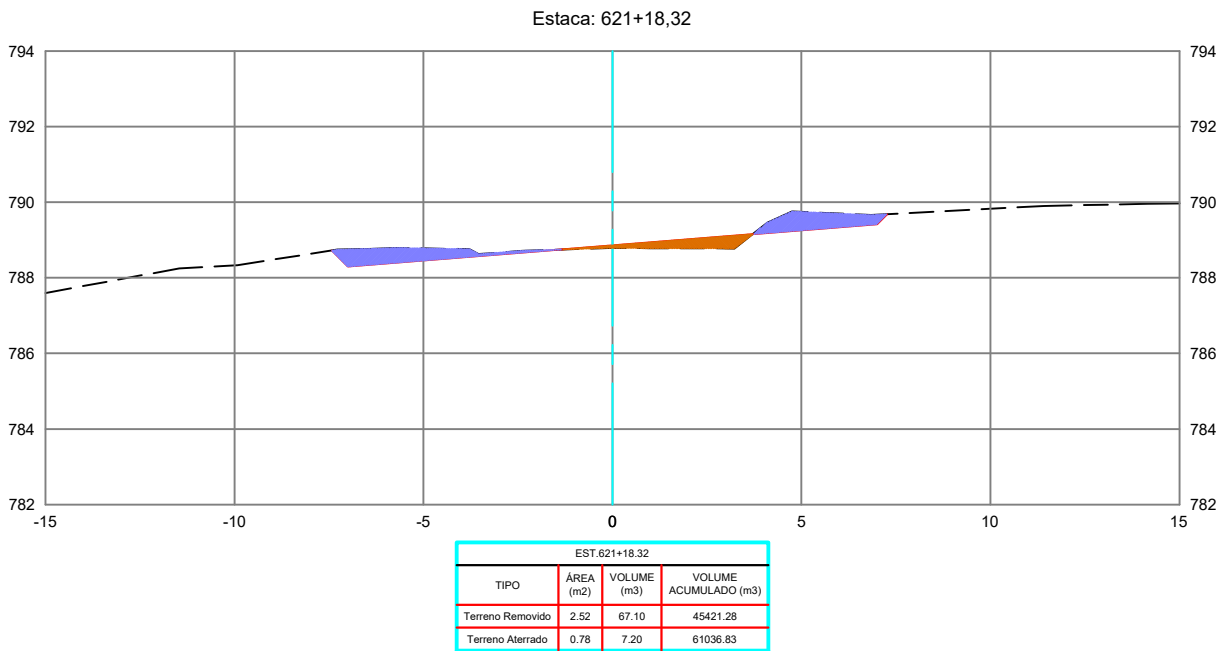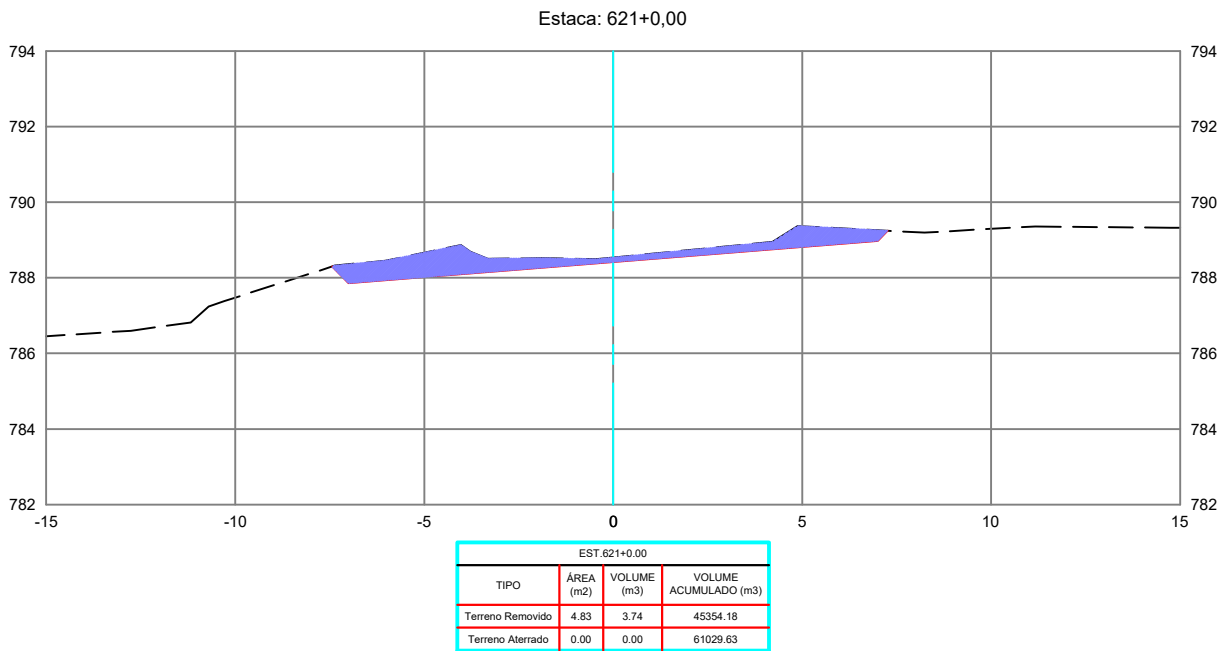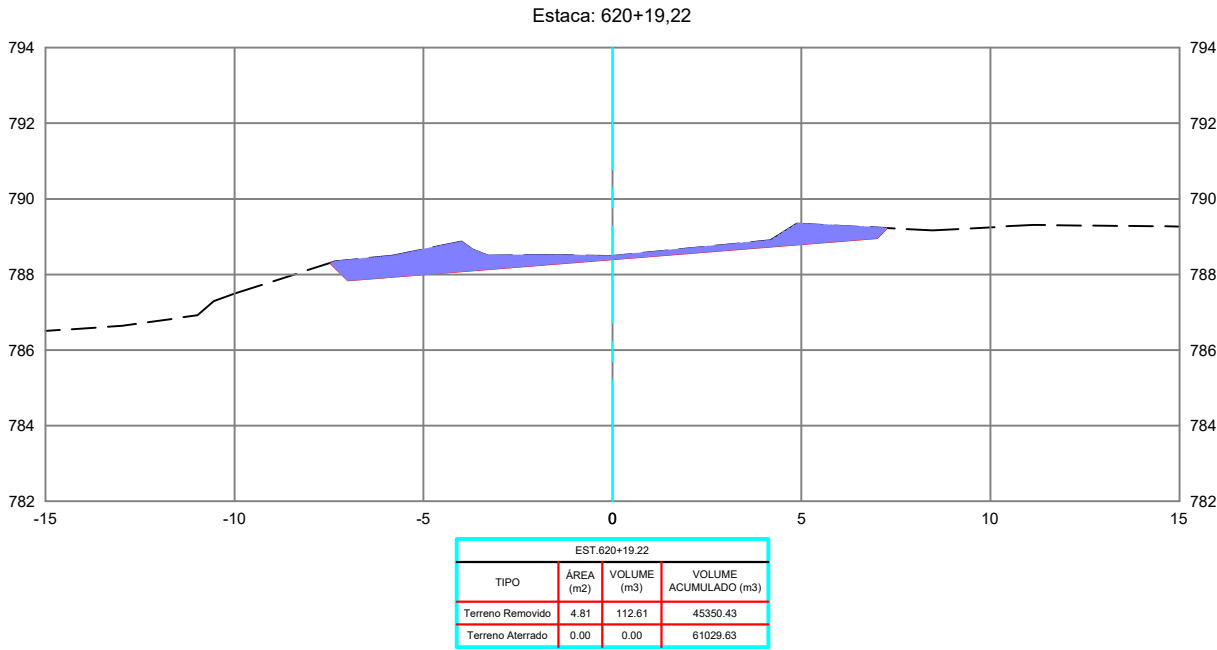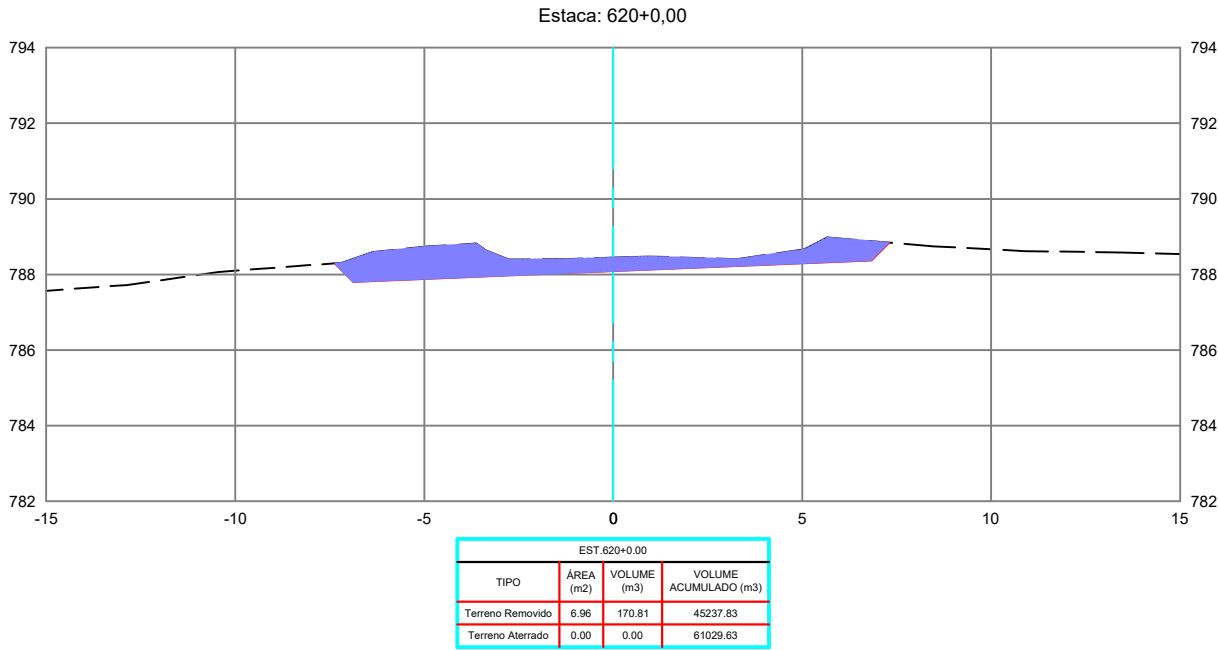

REVISÕES					
REV.	DATA	DESCRIÇÃO	EXECUÇÃO	VERIFICAÇÃO	APROV.
0	04/24	EMIÇÃO INICIAL	MSB	MHA	MHA

LEGENDA:

ARTICULAÇÃO

RESPONSÁVEIS TÉCNICOS:
OMAR CARDOSO ROSA FILHO - CREA nº 14.476/D-DF
PROJETISTAS:
OMAR CARDOSO ROSA FILHO
VERIFICAÇÃO:
DESENHISTAS:
ÉVERTON MESQUITA
APROVAÇÃO:



PREFEITURA DE
OUIDOR
Cuidando da nossa gente.

Prefeitura de Ouvidor

LOCAL/MUNICÍPIO:
RODOVIA MUNICIPAL DO PARAÍSO / OUIDOR-GO





TÍTULO:
PROJETO EXECUTIVO
PROJETO DE TERRAPLENAGEM
SEÇÕES TRANSVERSAIS
PER. UBANO DE OUIDOR E REGIÃO DE PARAÍSO

ART:

REVISÃO: 0 DATA: 04/2024

FOLHA: PT - 217 ESCALA: 1 : 200

DESENHO: PT - 217 DE PT-224

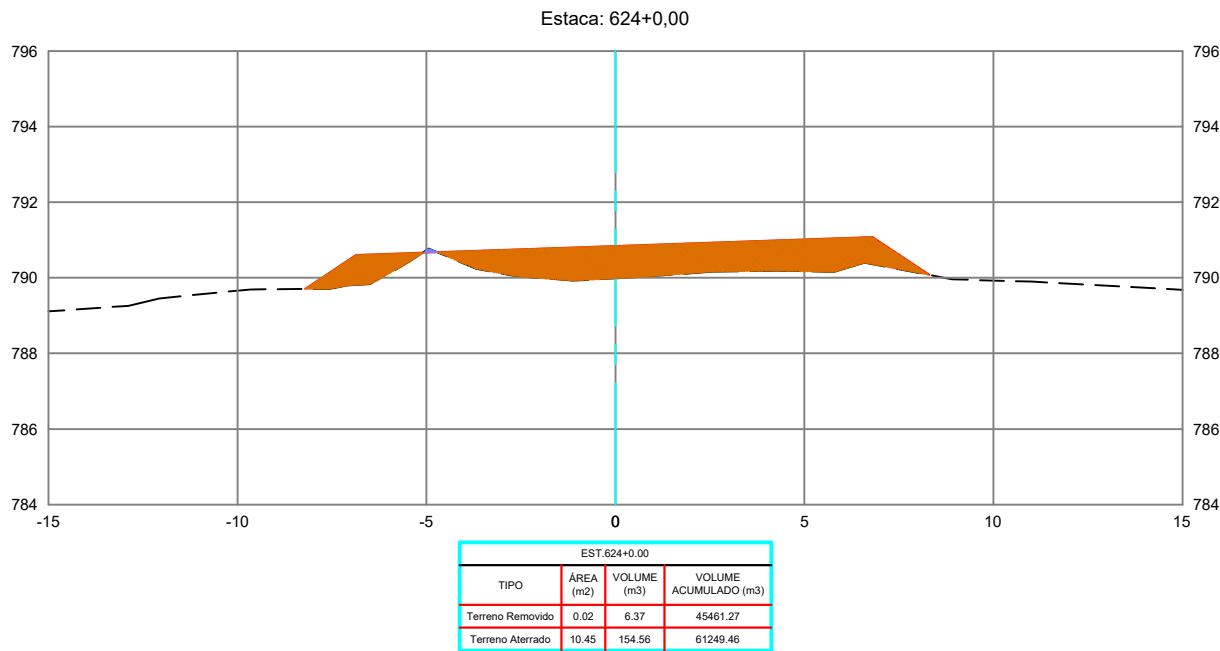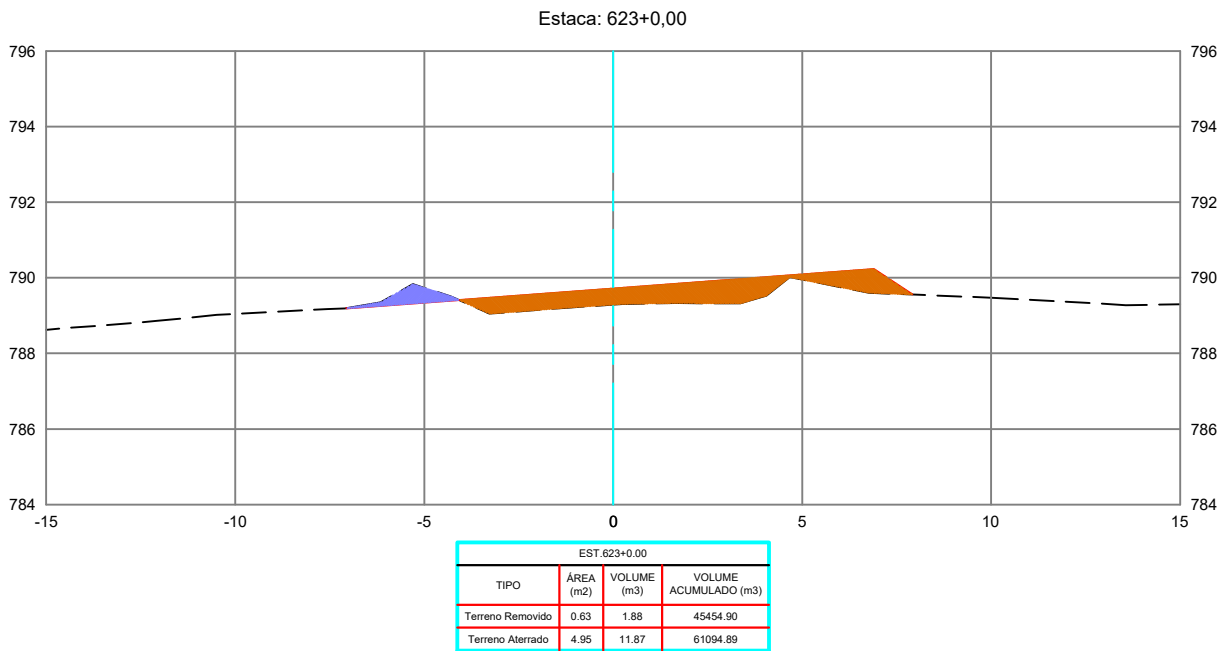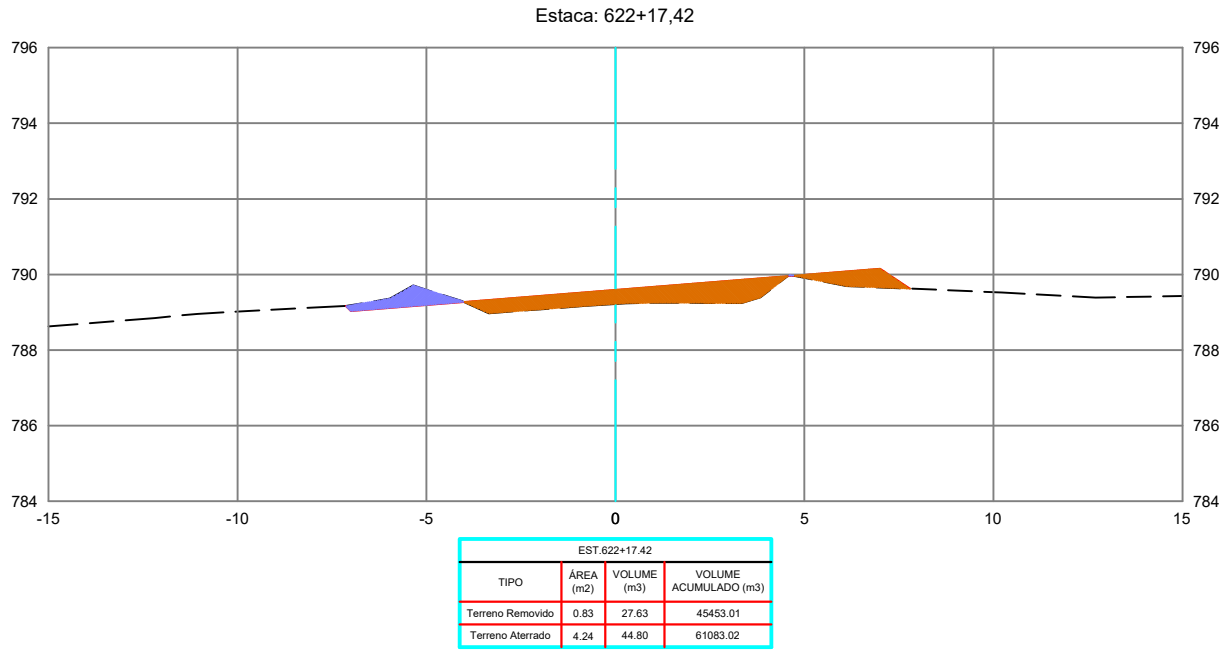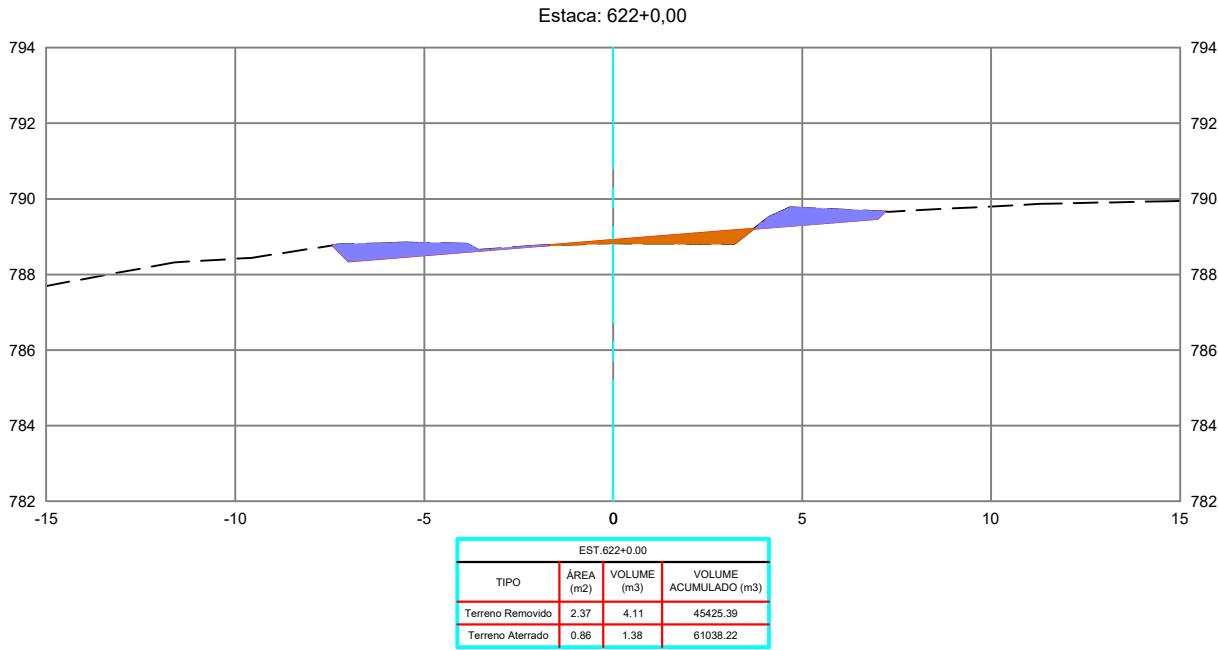

REVISÕES					
REV.	DATA	DESCRIÇÃO	EXECUÇÃO	VERIFICAÇÃO	APROV.
0	04/24	EMIÇÃO INICIAL	MSB	MHA	MHA

USCENDA:

ARTICULAÇÃO

RESPONSÁVEL(S) TÉCNICO(S):
OMAR CARDOSO ROSA FILHO - CREA nº 14.476/D-DF
PROJETISTAS:
OMAR CARDOSO ROSA FILHO
VERIFICAÇÃO:
DESENHISTAS:
ÉVERTON MESQUITA
APROVAÇÃO:



PREFEITURA DE
OUVIDOR
Cuidando da nossa gente.

Prefeitura de Ouvidor

LOCAL/MUNICÍPIO:
RODOVIA MUNICIPAL DO PARAÍSO / OUVIDOR-GO





TÍTULO:
PROJETO EXECUTIVO
PROJETO DE TERRAPLENAGEM
SEÇÕES TRANSVERSAIS
PER. UBANO DE OUVIDOR E REGIÃO DE PARAÍSO

ART:

REVISÃO: 0
DATA: 04/2024

FOLHA: PT - 218
ESCALA: 1 : 200

DESENHO:
PT - 218 DE PT-224

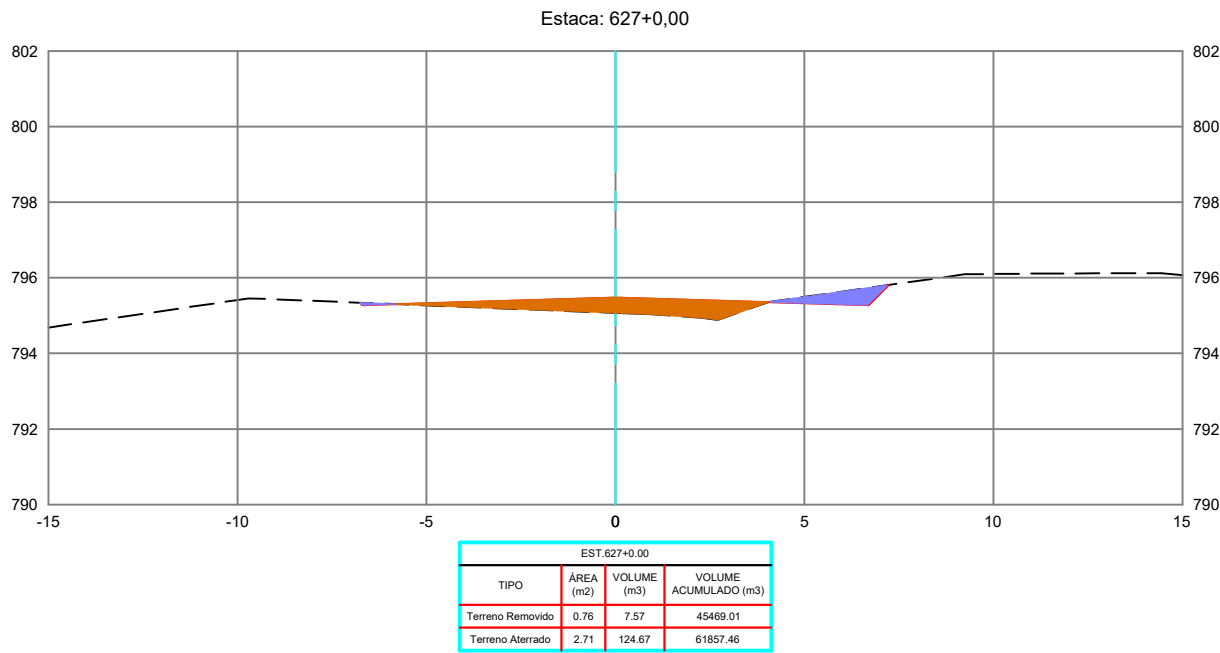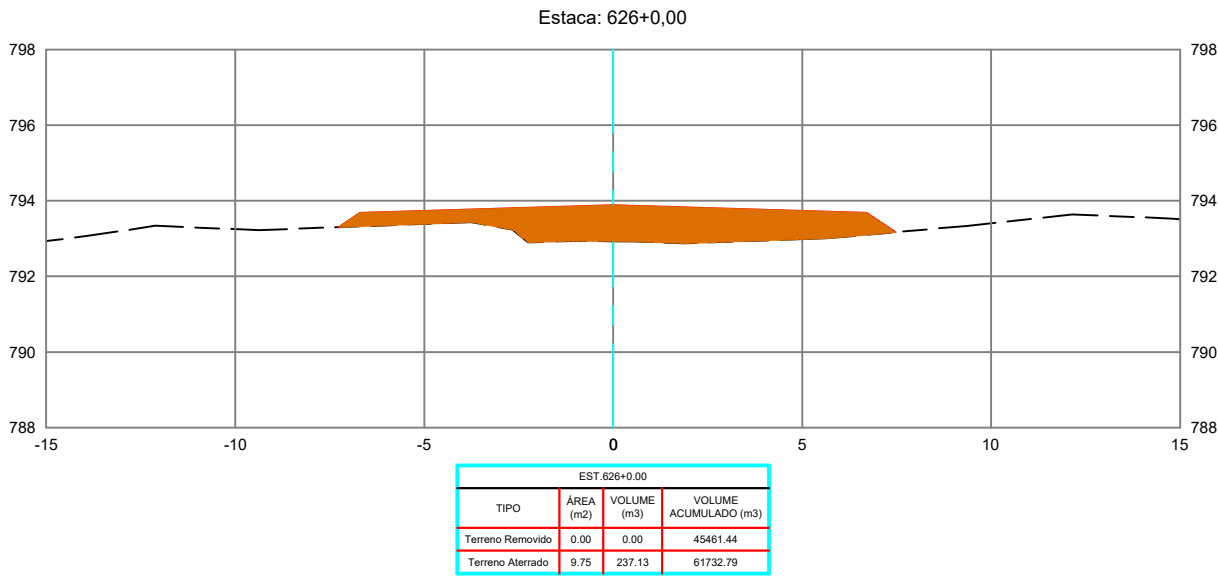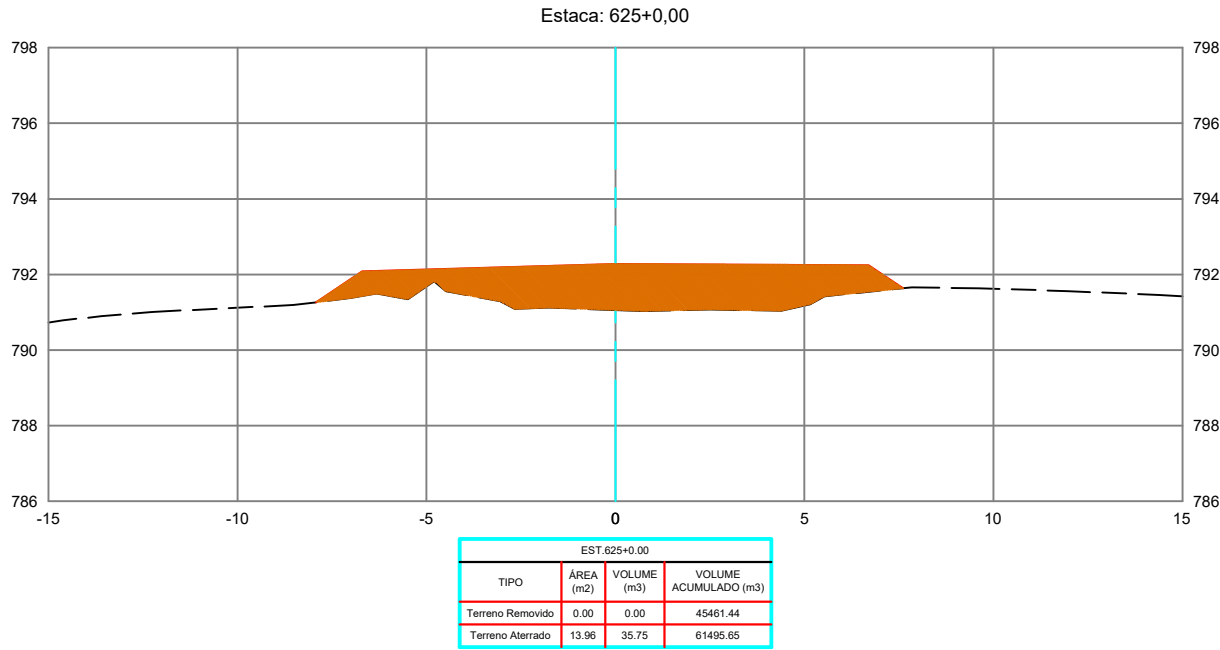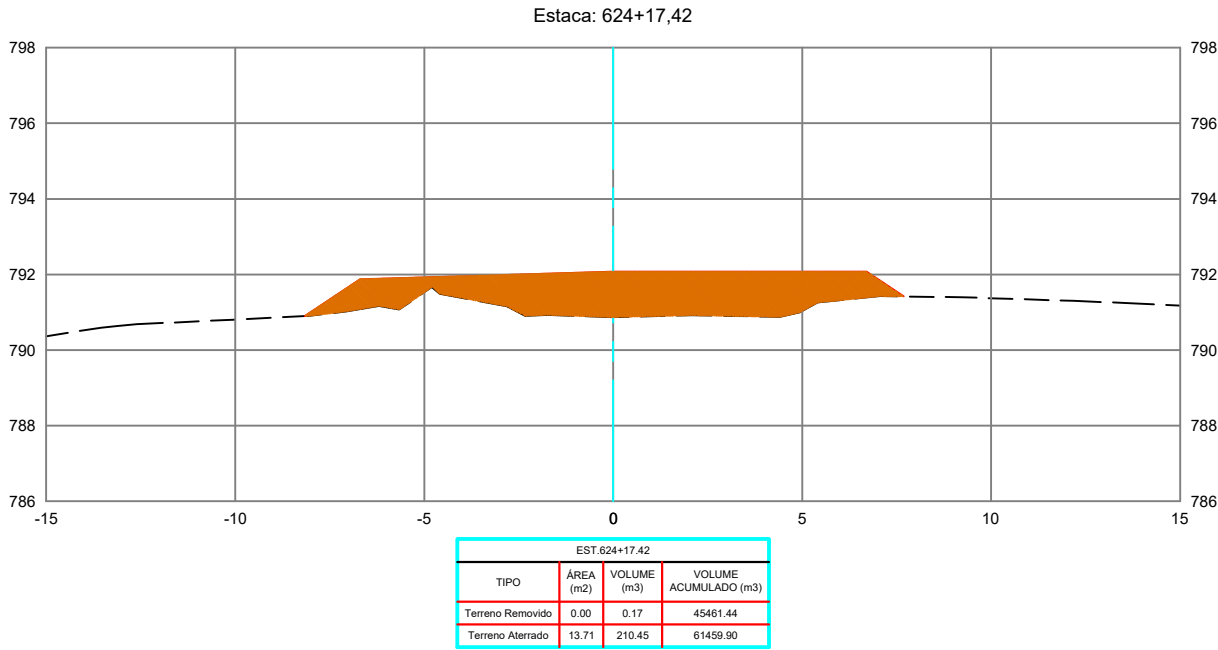

REVISÕES					
REV.	DATA	DESCRIÇÃO	EXECUÇÃO	VERIFICAÇÃO	APROV.
0	04/24	EMIÇÃO INICIAL	MSB	MHA	MHA

USCENDA:

ARTICULAÇÃO:

RESPONSÁVEL(S) TÉCNICO(S):
OMAR CARDOSO ROSA FILHO - CREA nº 14.476/D-DF
PROJETISTAS:
OMAR CARDOSO ROSA FILHO
VERIFICAÇÃO:
DESENHISTAS:
ÉVERTON MESQUITA
APROVAÇÃO:



PREFEITURA DE
OUVIDOR
Cuidando da nossa gente.

Prefeitura de Ouvidor

LOCAL/MUNICÍPIO:
RODOVIA MUNICIPAL DO PARAÍSO / OUVIDOR-GO





TÍTULO:
PROJETO EXECUTIVO
PROJETO DE TERRAPLENAGEM
SEÇÕES TRANSVERSAIS
PER. UBANO DE OUVIDOR E REGIÃO DE PARAÍSO

ART:

REVISÃO: 0
DATA: 04/2024

FOLHA: PT - 219
ESCALA: 1 : 200

DESENHO: PT - 219 DE PT-224

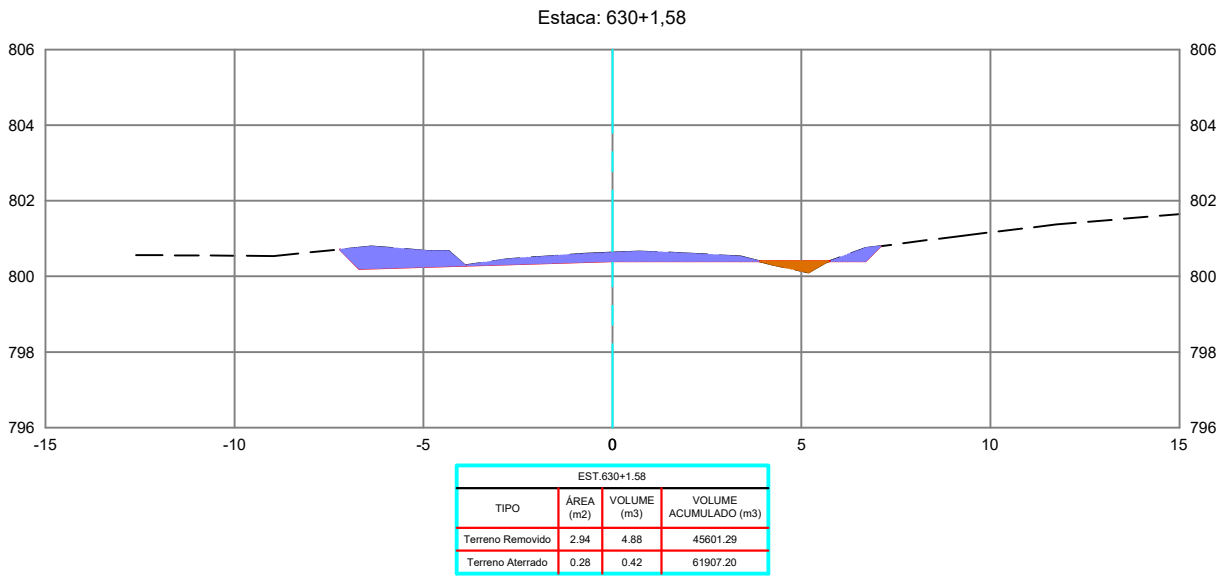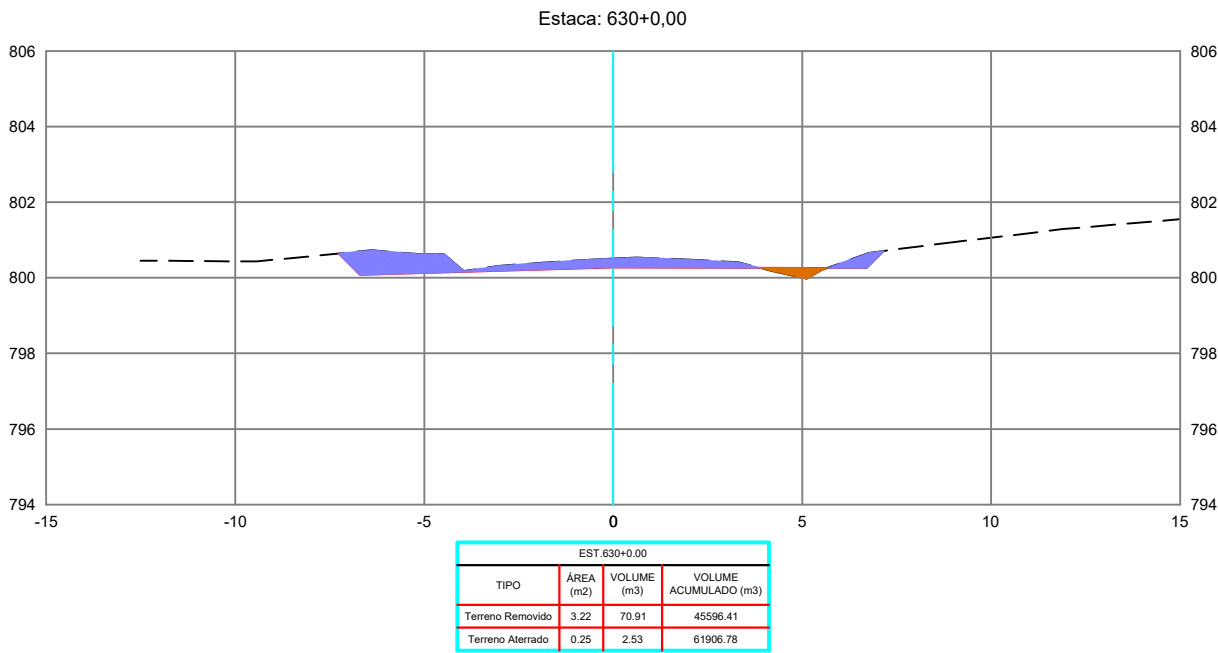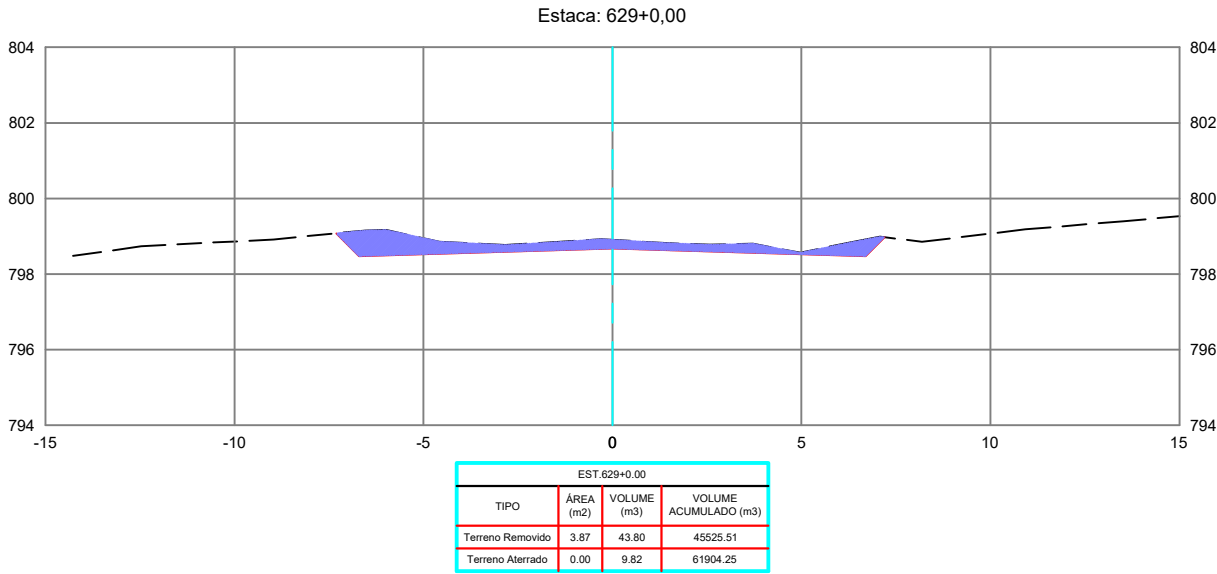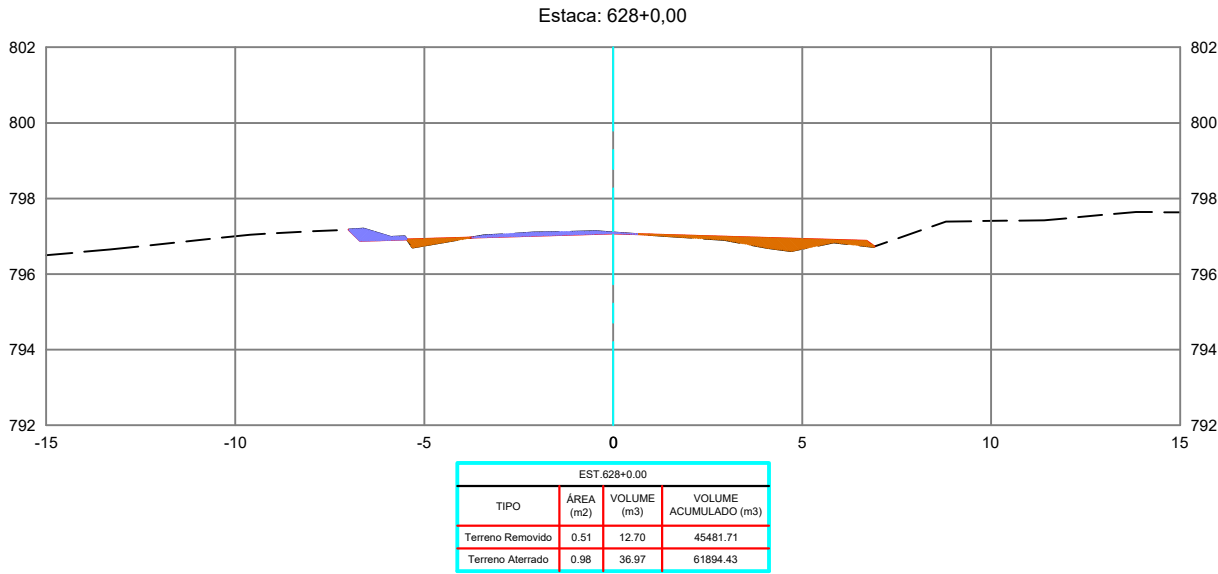

REVISÕES					
REV.	DATA	DESCRIÇÃO	EXECUÇÃO	VERIFICAÇÃO	APROV.
0	04/24	EMIÇÃO INICIAL	MSB	MHA	MHA

LEGENDA:

ARTICULAÇÃO

RESPONSÁVEIS TÉCNICOS:
OMAR CARDOSO ROSA FILHO - CREA nº 14.476/D-DF
PROJETISTAS:
OMAR CARDOSO ROSA FILHO
VERIFICAÇÃO:
DESENHISTAS:
ÉVERTON MESQUITA
APROVAÇÃO:



PREFEITURA DE
OUVIDOR
Cuidando da nossa gente.

Prefeitura de Ouvidor

LOCAL/MUNICÍPIO:
RODOVIA MUNICIPAL DO PARAÍSO / OUVIDOR-GO





TÍTULO:
PROJETO EXECUTIVO
PROJETO DE TERRAPLENAGEM
SEÇÕES TRANSVERSAIS
PER. UBANO DE OUVIDOR E REGIÃO DE PARAÍSO

ART:

REVISÃO: 0 DATA: 04/2024

FOLHA: PT - 220 ESCALA: 1 : 200

DESENHO: PT - 220 DE PT-224

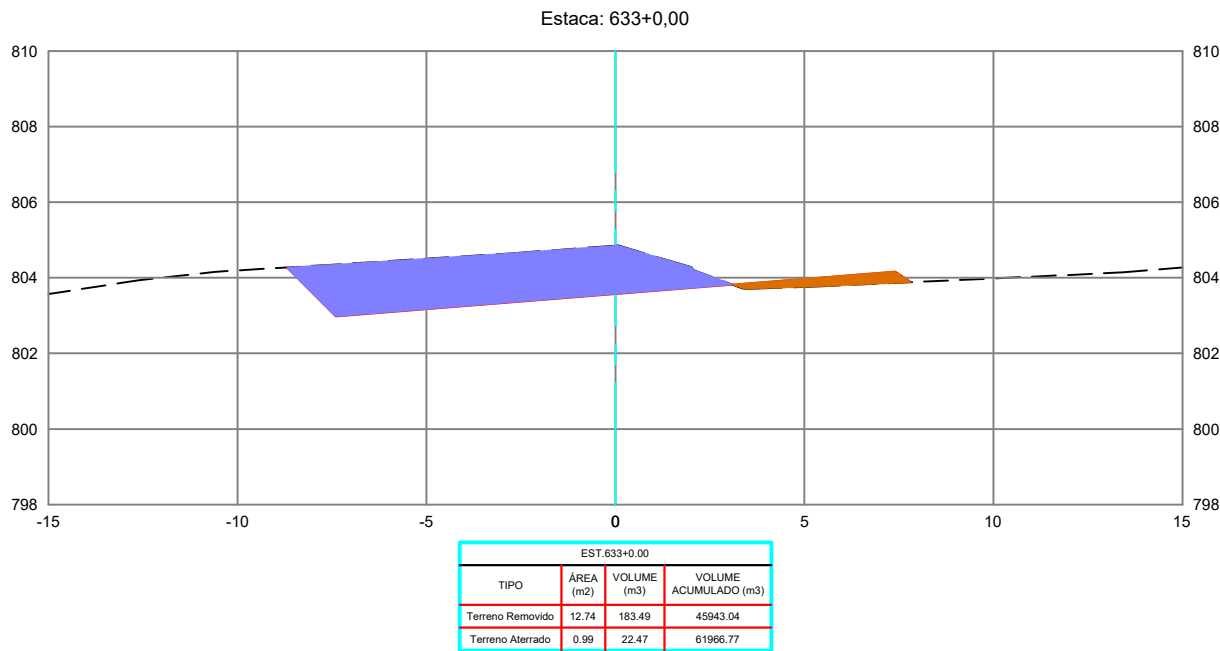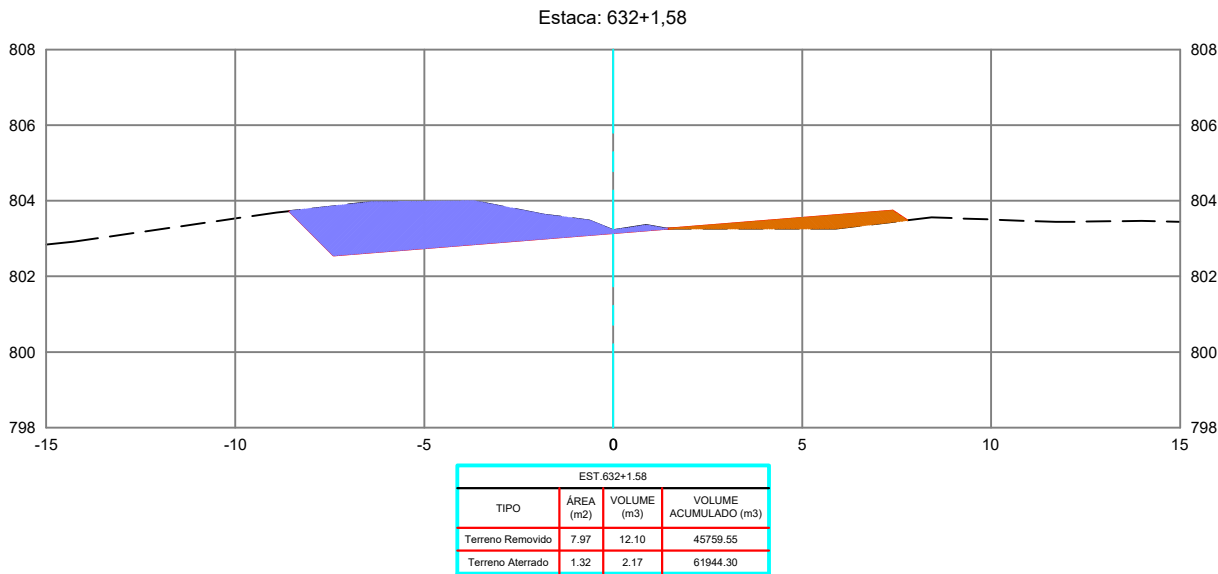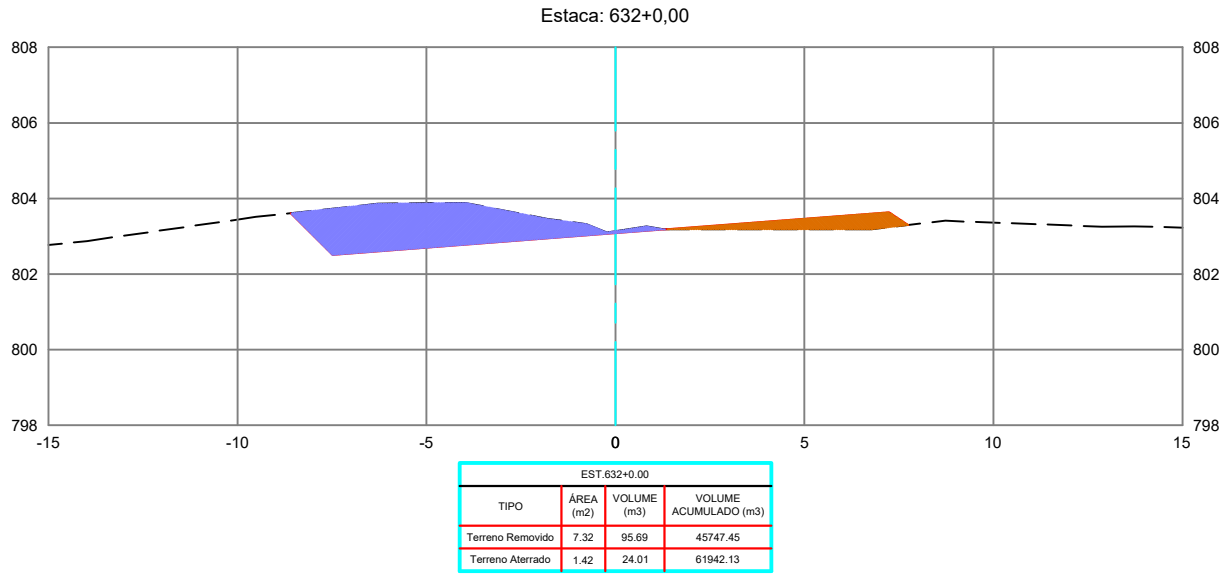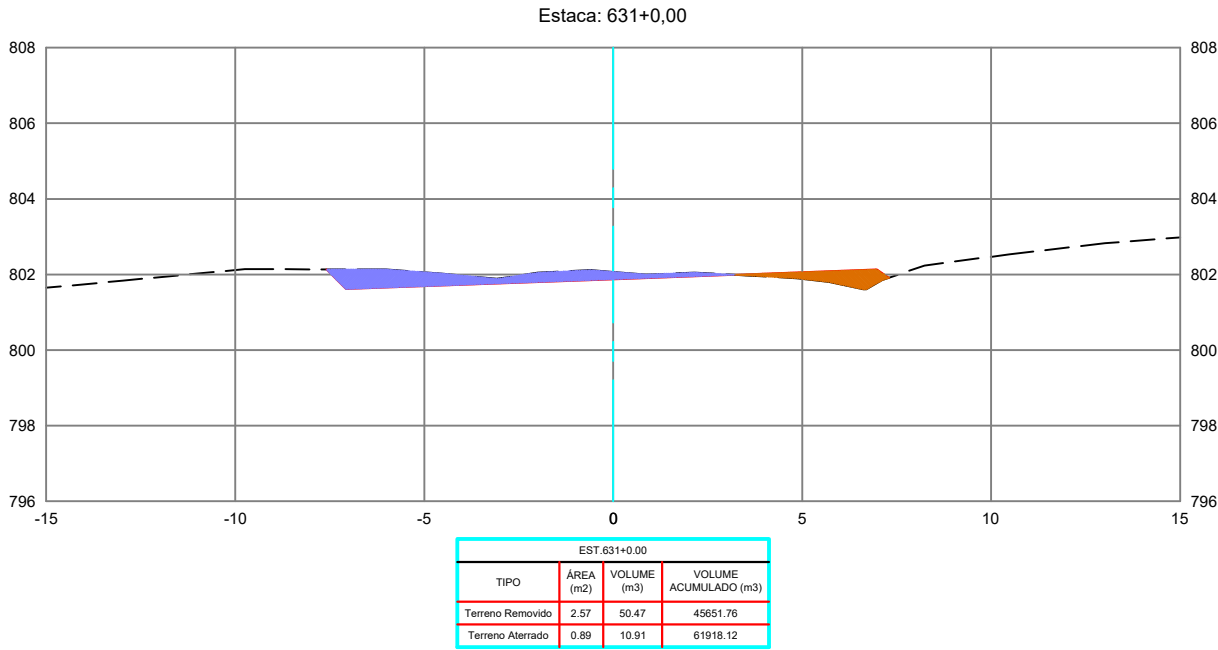

REVISÕES					
REV.	DATA	DESCRIÇÃO	EXECUÇÃO	VERIFICAÇÃO	APROV.
0	04/24	EMIÇÃO INICIAL	MSB	MHA	MHA

LEGENDA:

ARTICULAÇÃO

RESPONSÁVEIS TÉCNICOS:
OMAR CARDOSO ROSA FILHO - CREA nº 14.476/D-DF
PROJETISTAS:
OMAR CARDOSO ROSA FILHO
VERIFICAÇÃO:
DESENHISTAS:
ÉVERTON MESQUITA
APROVAÇÃO:



PREFEITURA DE
OUVIDOR
Cuidando da nossa gente.

Prefeitura de Ouvidor

LOCAL/MUNICÍPIO:
RODOVIA MUNICIPAL DO PARAÍSO / OUVIDOR-GO





TÍTULO:
PROJETO EXECUTIVO
PROJETO DE TERRAPLENAGEM
SEÇÕES TRANSVERSAIS
PER. UBANO DE OUVIDOR E REGIÃO DE PARAÍSO

ART:

REVISÃO: 0
DATA: 04/2024

FOLHA: PT - 221
ESCALA: 1 : 200

DESENHO:
PT - 221 DE PT-224

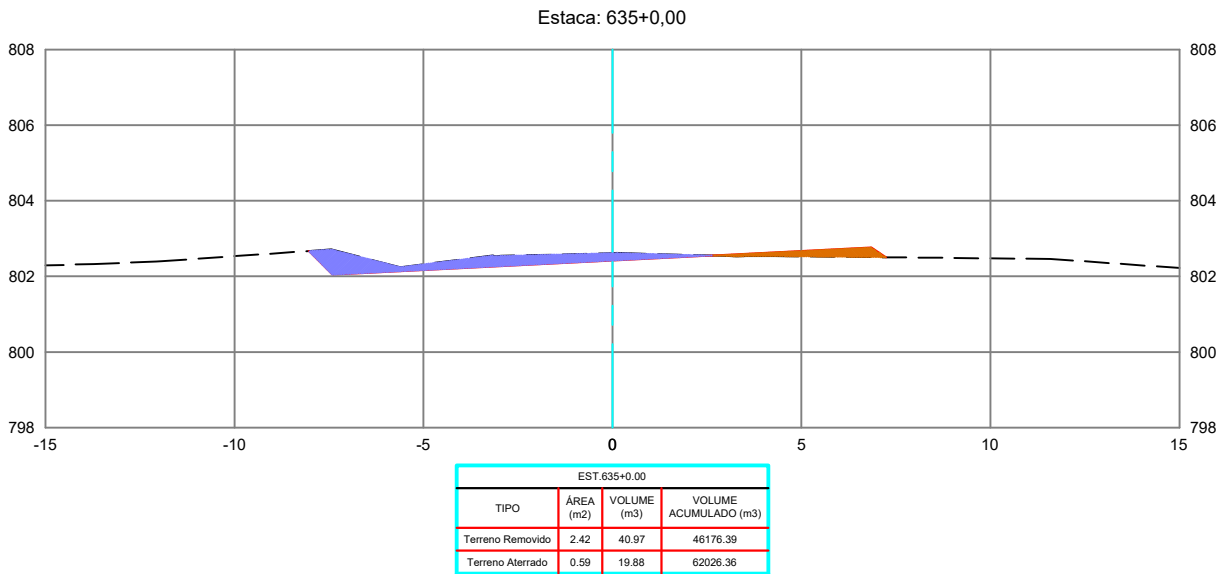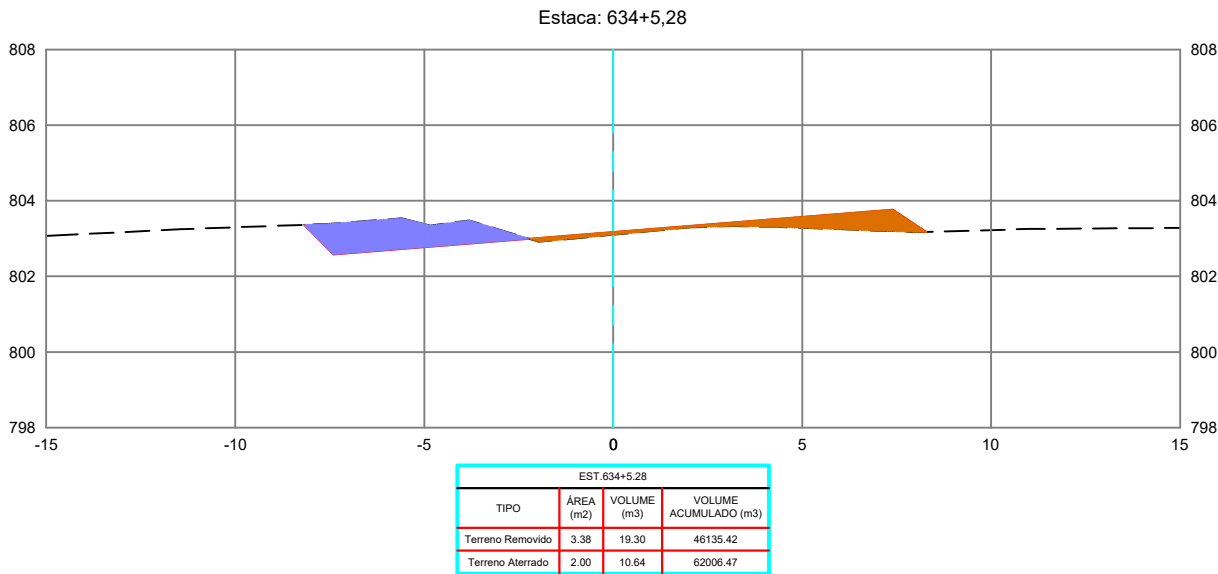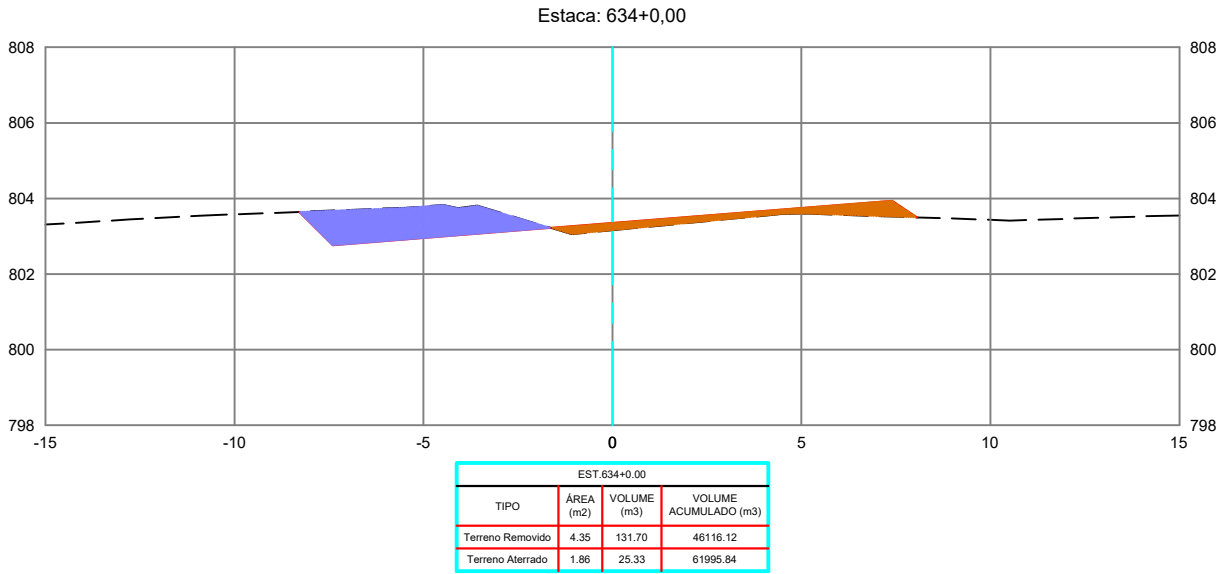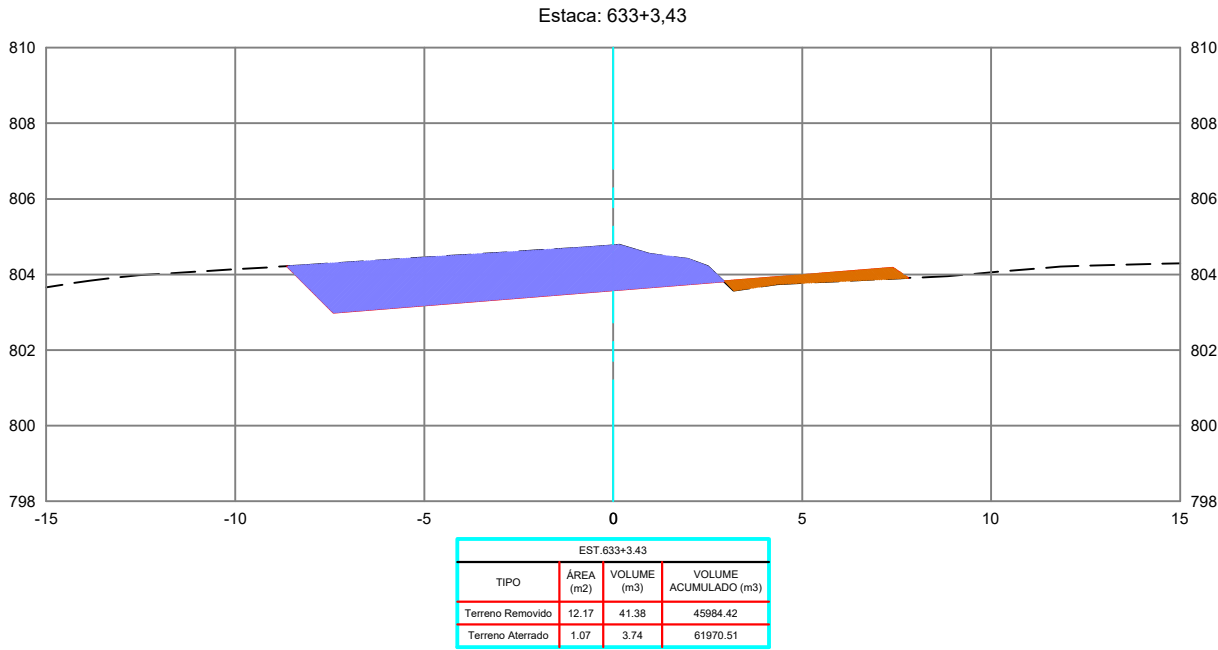

REVISÕES					
REV.	DATA	DESCRIÇÃO	EXECUÇÃO	VERIFICAÇÃO	APROV.
0	04/24	EMIÇÃO INICIAL	MSB	MHA	MHA

LEGENDA:

ARTICULAÇÃO

RESPONSÁVEL(S) TÉCNICO(S):
OMAR CARDOSO ROSA FILHO - CREA nº 14.476/D-DF
PROJETISTAS:
OMAR CARDOSO ROSA FILHO
VERIFICAÇÃO:
DESENHISTAS:
ÉVERTON MESQUITA
APROVAÇÃO:



PREFEITURA DE
OUVIDOR
Cuidando da nossa gente.

Prefeitura de Ouvidor

LOCAL/MUNICÍPIO:
RODOVIA MUNICIPAL DO PARAÍSO / OUVIDOR-GO





TÍTULO:
PROJETO EXECUTIVO
PROJETO DE TERRAPLENAGEM
SEÇÕES TRANSVERSAIS
PER. UBANO DE OUVIDOR E REGIÃO DE PARAÍSO

ART:

REVISÃO: 0 DATA: 04/2024

FOLHA: PT - 222 ESCALA: 1 : 200

DESENHO: PT - 222 DE PT-224

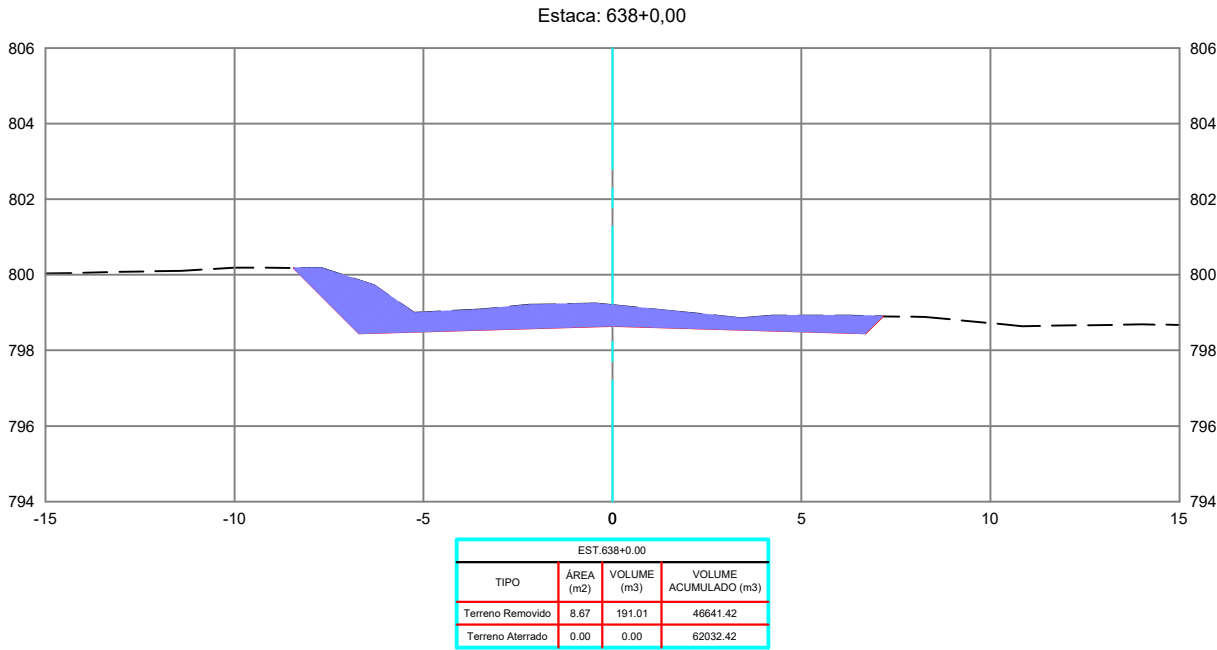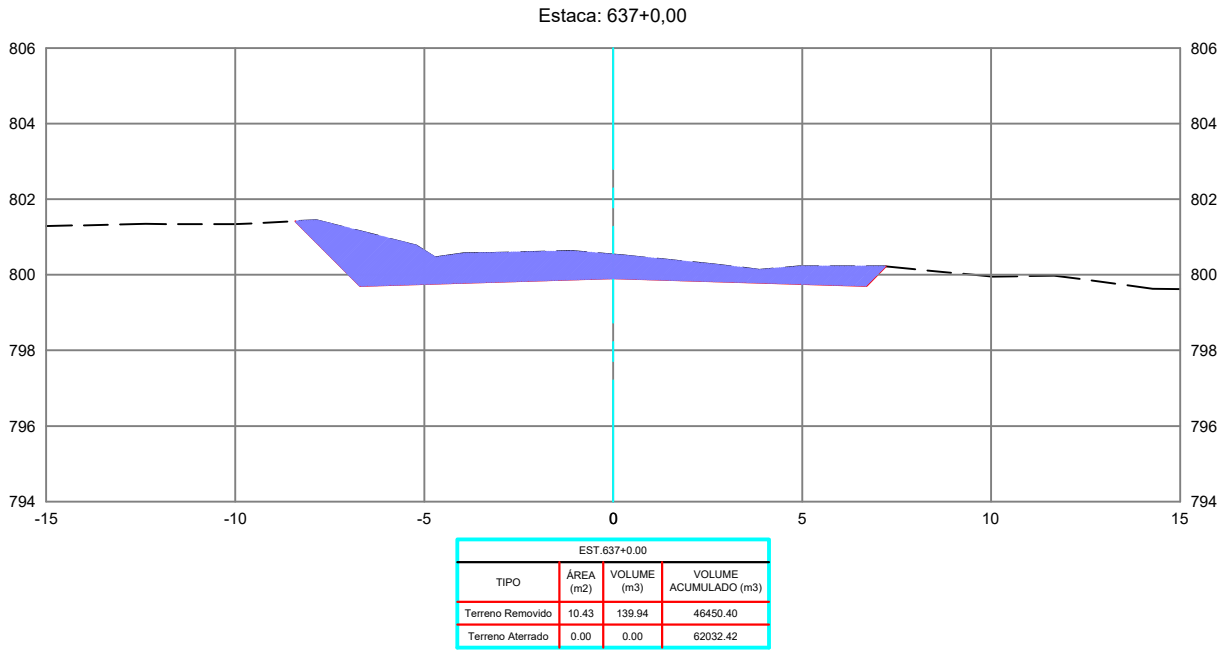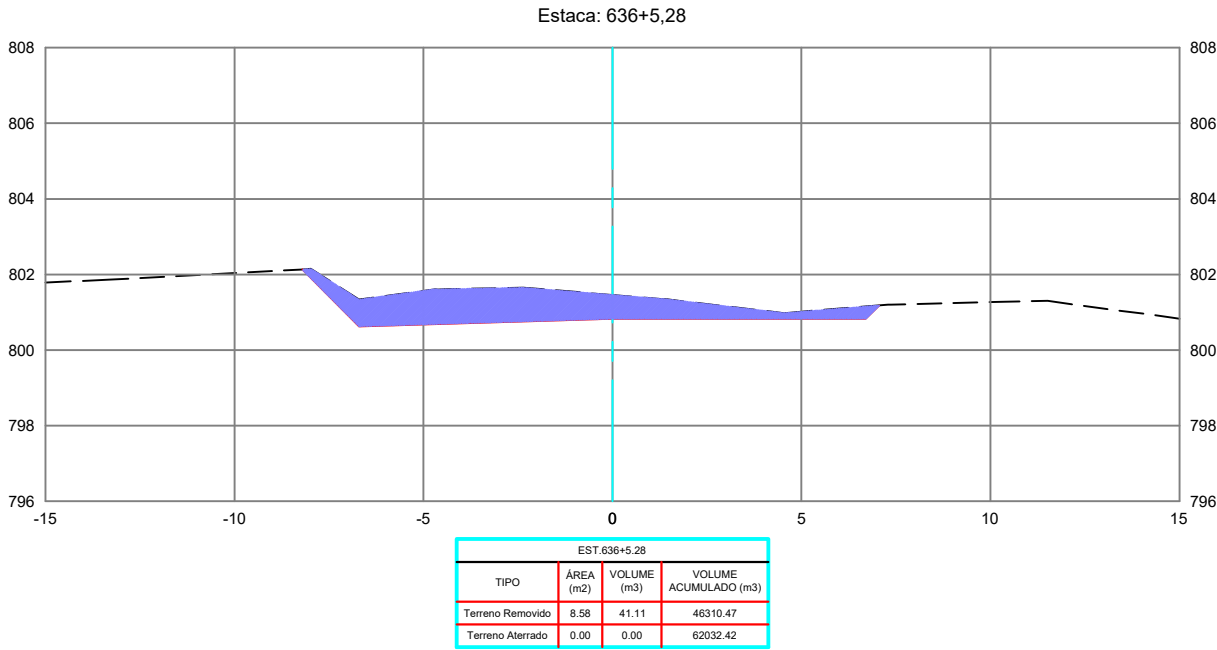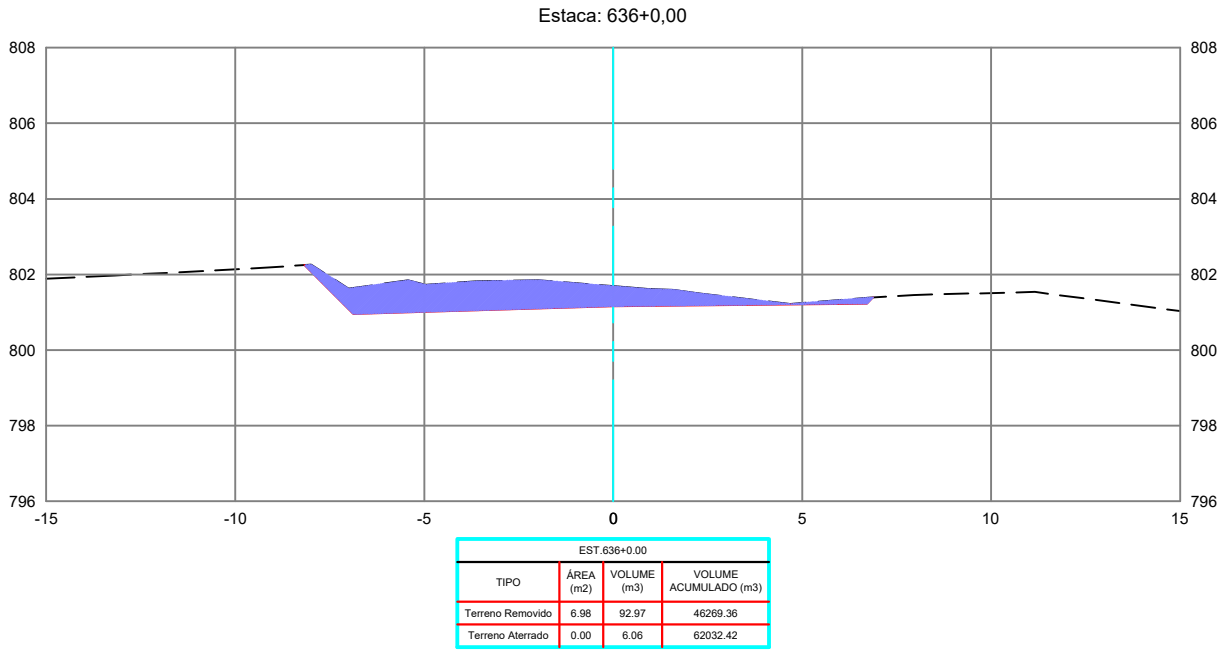

REVISÕES					
REV.	DATA	DESCRIÇÃO	EXECUÇÃO	VERIFICAÇÃO	APROV.
0	04/24	EMIÇÃO INICIAL	MSB	MHA	MHA

USCENDA:

ARTICULAÇÃO:

RESPONSÁVEIS TÉCNICOS:
OMAR CARDOSO ROSA FILHO - CREA nº 14.476/D-DF
PROJETISTAS:
OMAR CARDOSO ROSA FILHO
VERIFICAÇÃO:
DESENHISTAS:
ÉVERTON MESQUITA
APROVAÇÃO:



PREFEITURA DE
OUIDOR
Cuidando da nossa gente.

Prefeitura de Ouvidor

LOCAL/MUNICÍPIO:
RODOVIA MUNICIPAL DO PARAÍSO / OUIDOR-GO


TÍTULO:
PROJETO EXECUTIVO
PROJETO DE TERRAPLENAGEM
SEÇÕES TRANSVERSAIS
PER. UBANO DE OUIDOR E REGIÃO DE PARAÍSO

ART:


REVISÃO: 0
DATA: 04/2024

FOLHA: PT - 223
ESCALA: 1 : 200

DESENHO: PT - 223 DE PT-224

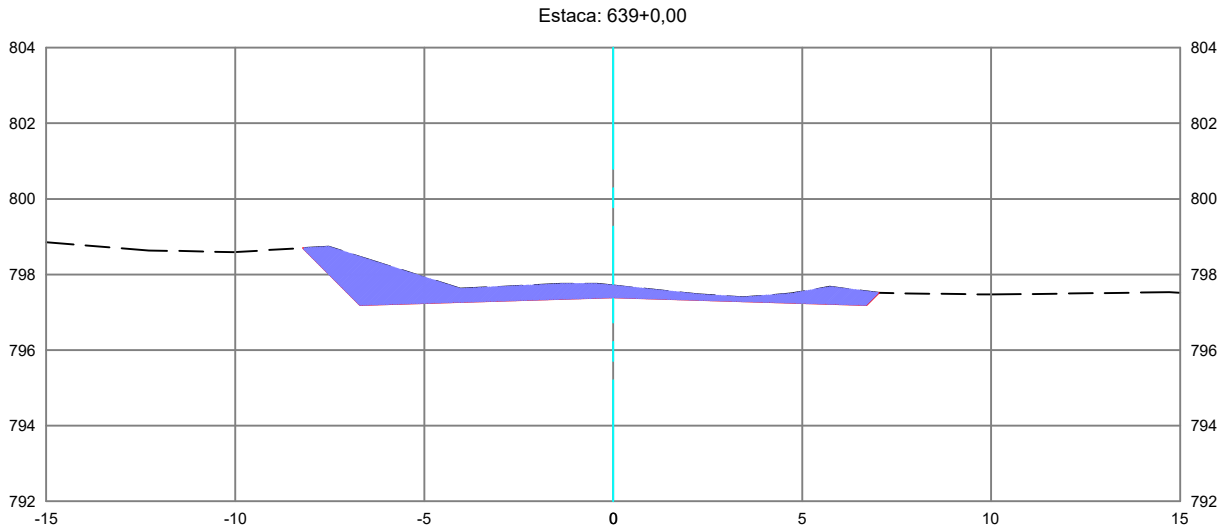

EST. 639+0.00			
TIPO	ÁREA (m2)	VOLUME (m3)	VOLUME ACUMULADO (m3)
Terreno Removido	6.43	150.97	46792.38
Terreno Aterrado	0.00	0.00	62032.42

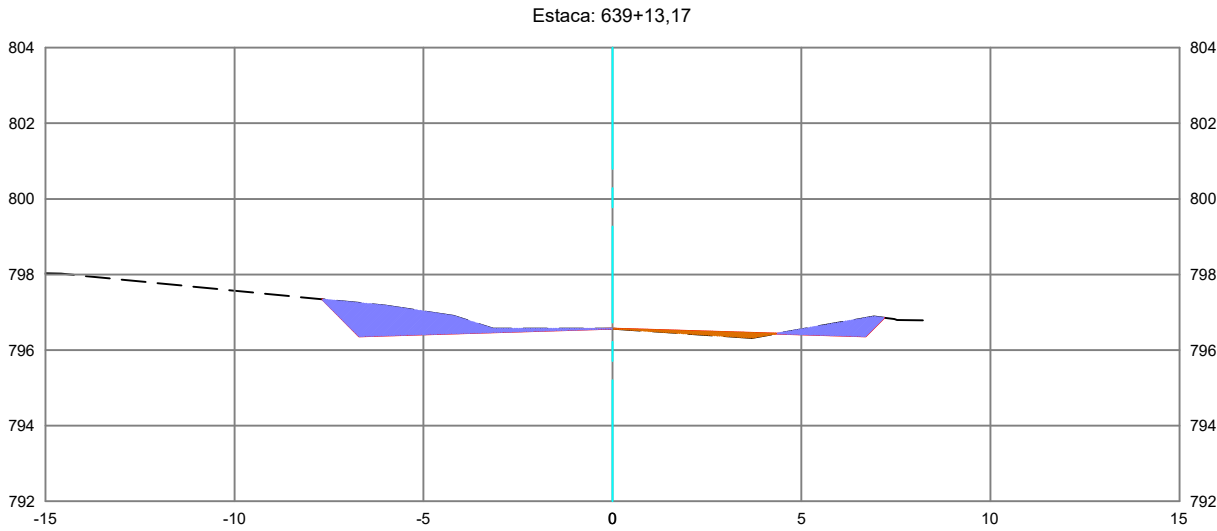

EST. 639+13.17			
TIPO	ÁREA (m2)	VOLUME (m3)	VOLUME ACUMULADO (m3)
Terreno Removido	3.28	63.96	46856.34
Terreno Aterrado	0.28	1.87	62034.29

REVISÕES					
REV.	DATA	DESCRIÇÃO	EXECUÇÃO	VERIFICAÇÃO	APROV.
0	04/24	EMIÇÃO INICIAL	MSB	MHA	MHA

RESPONSÁVEL(S) TÉCNICO(S):
OMAR CARDOSO ROSA FILHO - CREA nº 14.476/D-DF
PROJETISTAS:
OMAR CARDOSO ROSA FILHO
VERIFICAÇÃO:
DESENHISTAS:
ÉVERTON MESQUITA
APROVAÇÃO:



Prefeitura de Ouvidor

LOCAL/MUNICÍPIO:
RODOVIA MUNICIPAL DO PARAÍSO / OUVIDOR-GO

TÍTULO:
PROJETO EXECUTIVO
PROJETO DE TERRAPLENAGEM
SEÇÕES TRANSVERSAIS
PER. UBANO DE OUVIDOR E REGIÃO DE PARAÍSO

ART:

REVISÃO: 0 DATA: 04/2024

FOLHA: PT - 224 ESCALA: 1 : 200

DESENHO: PT - 224 DE PT-224